
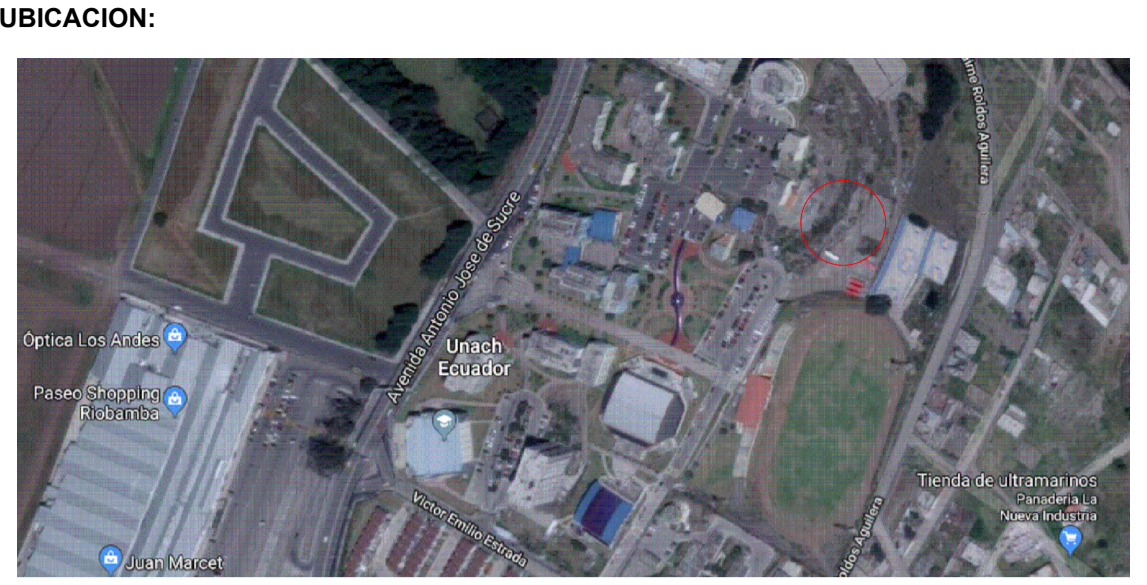


# PLANTA BAJA

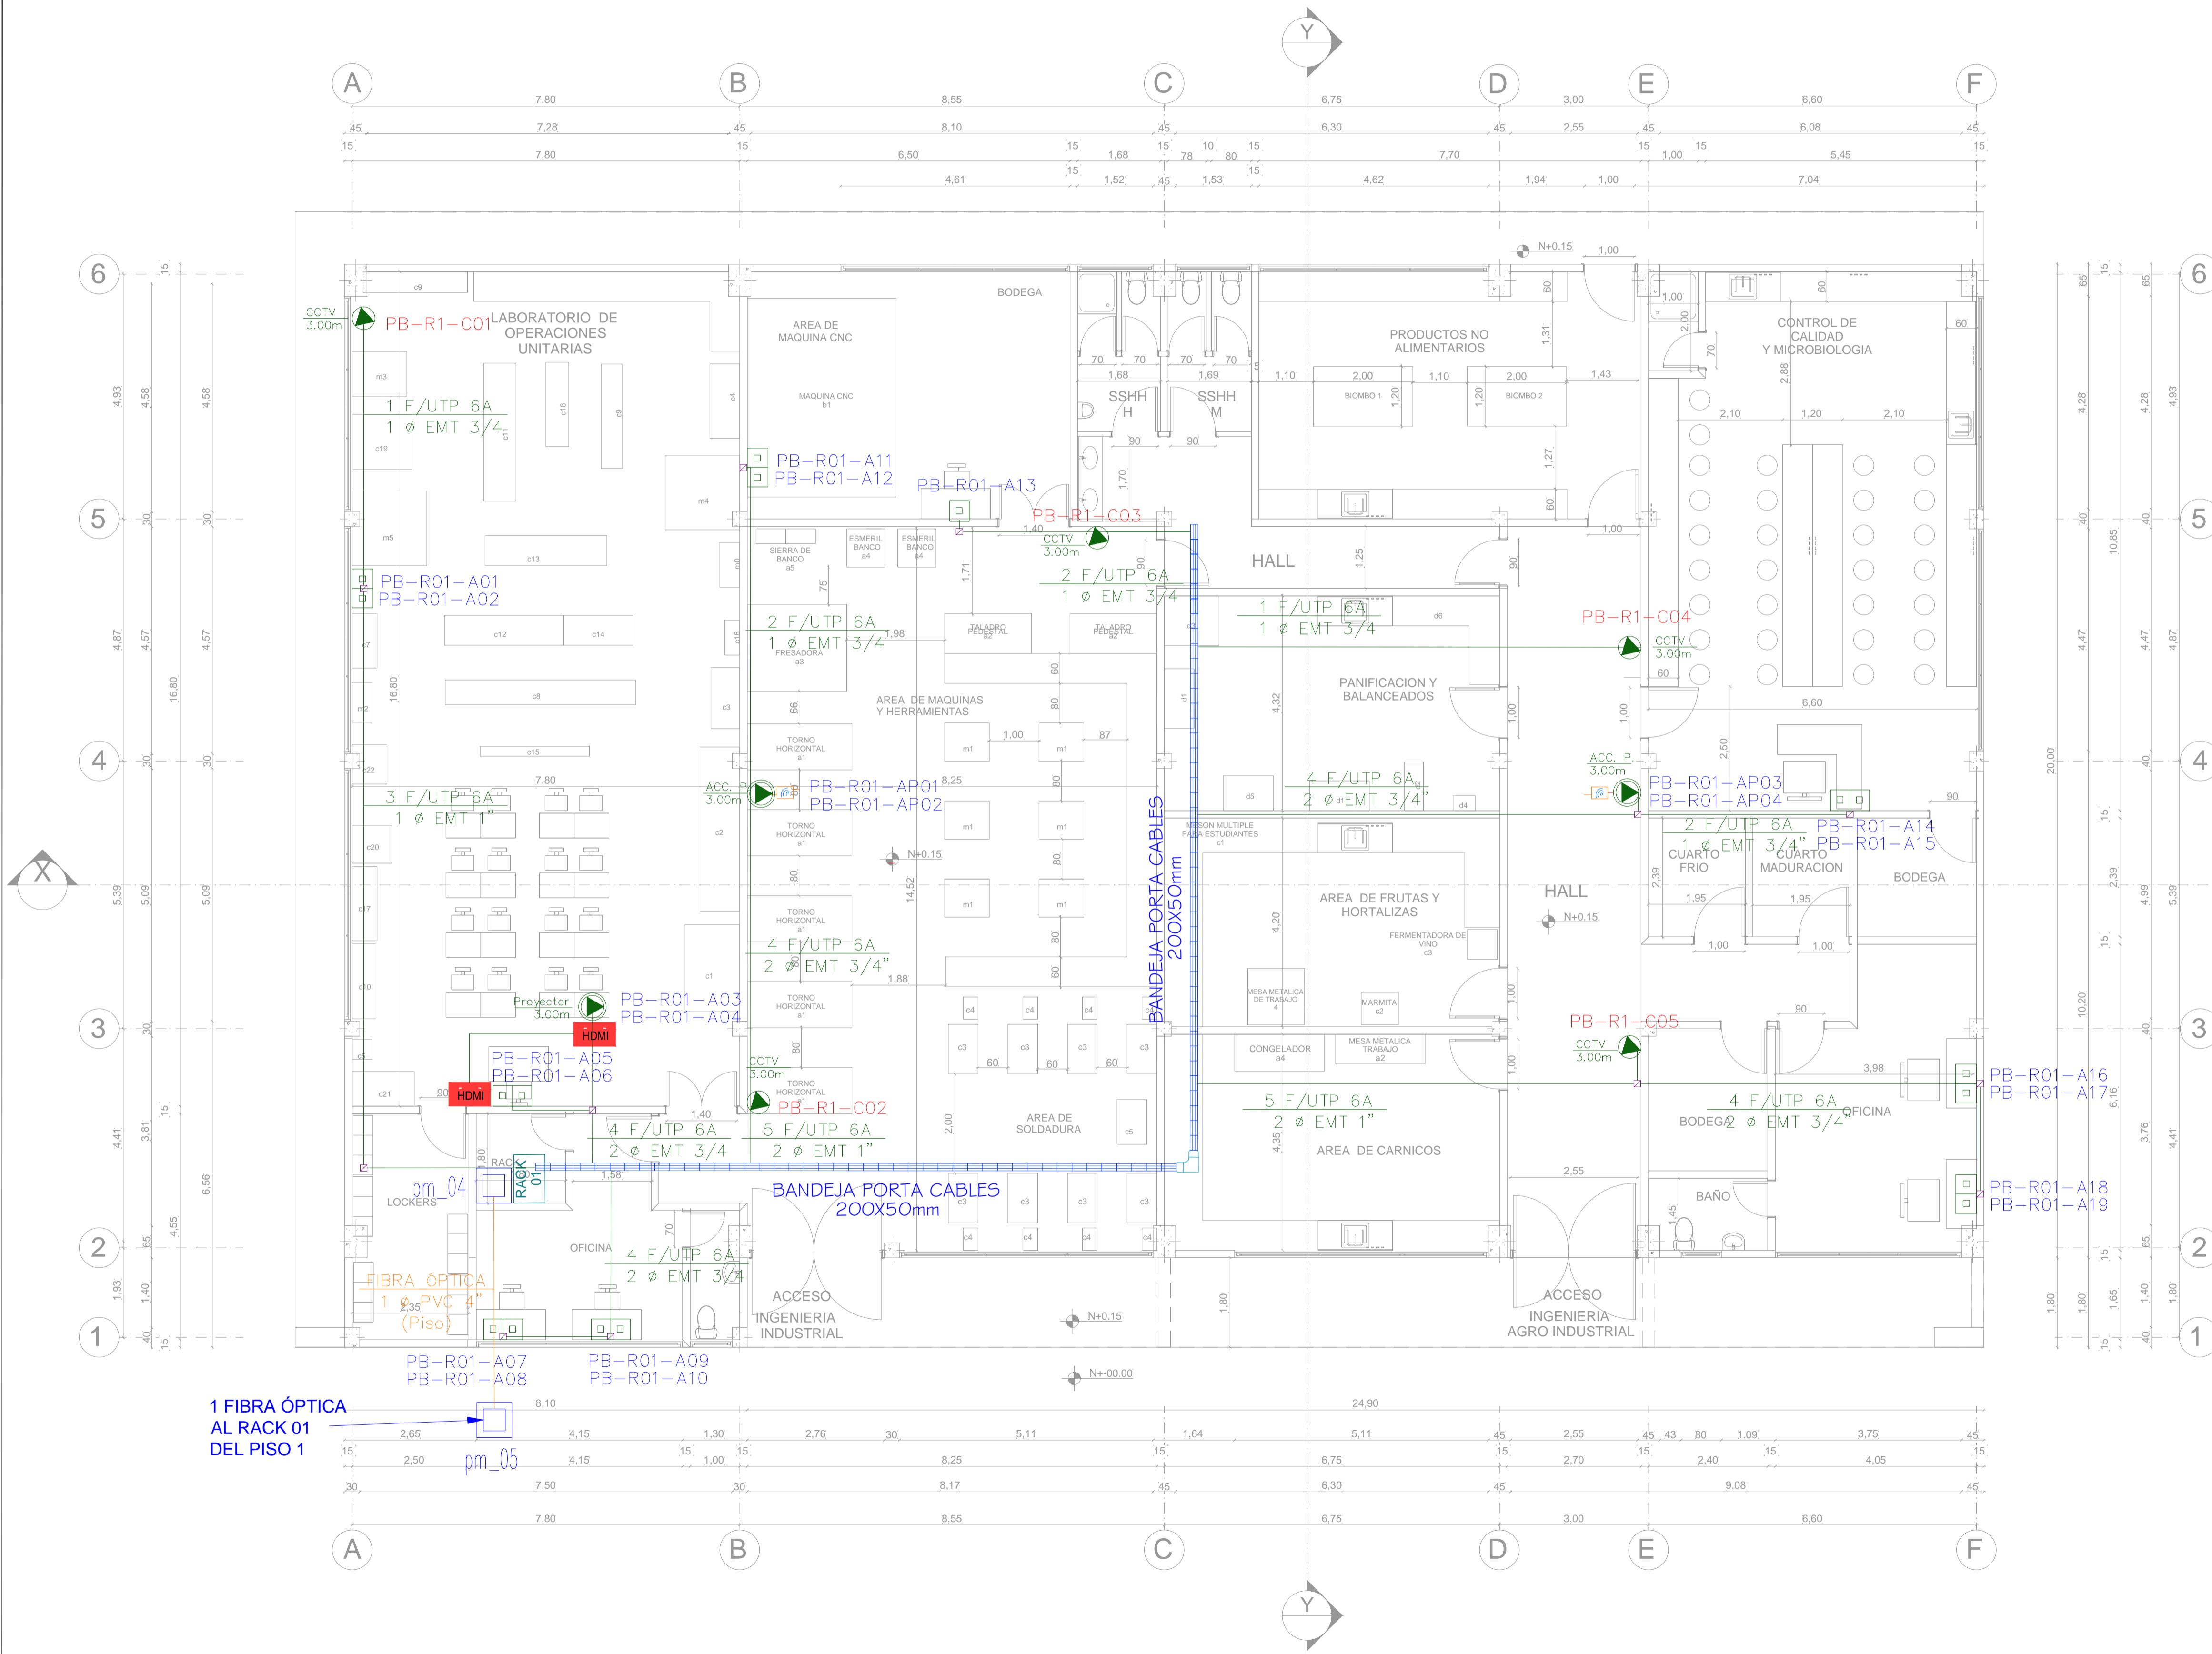

## SIMBOLOGIA

	RACK DE PISO CERRADO 24 UNIDADES
	TOMA DOBLE DATOS (PARED)
	TOMA DOBLE DE DATOS (PISO)
	TOMA SIMPLE DE DATOS (TECHO)
	TOMA DOBLE DE DATOS (TECHO)
	CONECTOR HDMI
	CABLE UTP CAT-6A
	CANALIZACIÓN POR EL PISO
	CANALIZACIÓN POR EL TECHO (TUBERÍA EMT)
	BANDEJA PORTACABLES CON TAPA
	CAJA DE PASO DE 15X15X10cm
	ACCES POINT
	SUBIDA Y BAJADA DE CABLES

**CONTRATANTE:**  
UNIVERSIDAD NACIONAL DE CHIMBORAZO

**PROYECTO:**  
ESTUDIOS Y DISEÑOS PARA LA CONSTRUCCION DEL LABORATORIO DE INGENIERIA INDUSTRIAL UNACH 2019

**CONTIENE:**  
- PUNTOS DE DATOS  
- PUNTOS DE CCTV  
- PUNTOS DE ACCES POINT

**ESCALA:**  
1:100

**FECHA:**  
DICIEMBRE DEL 2018

**CODIGO:**  
ET

**CONSULTOR:**  
ARQ. DAVID PATRICIO CARRASCO FALCONI

**LAMINA:**  
1 DE 2


**ELABORO:**  
ARQ DAVID CARRASCO F CONSULTOR

**DISEÑO:**  
ING CESAR SANCHEZ REG.SENEVYT 010-11-109040


**ADMINISTRADOR:**  
COORDINADOR DEL DEPARTAMENTO DE INFRAESTRUCTURA-UNACH




# DIAGRAMA UNIFILAR

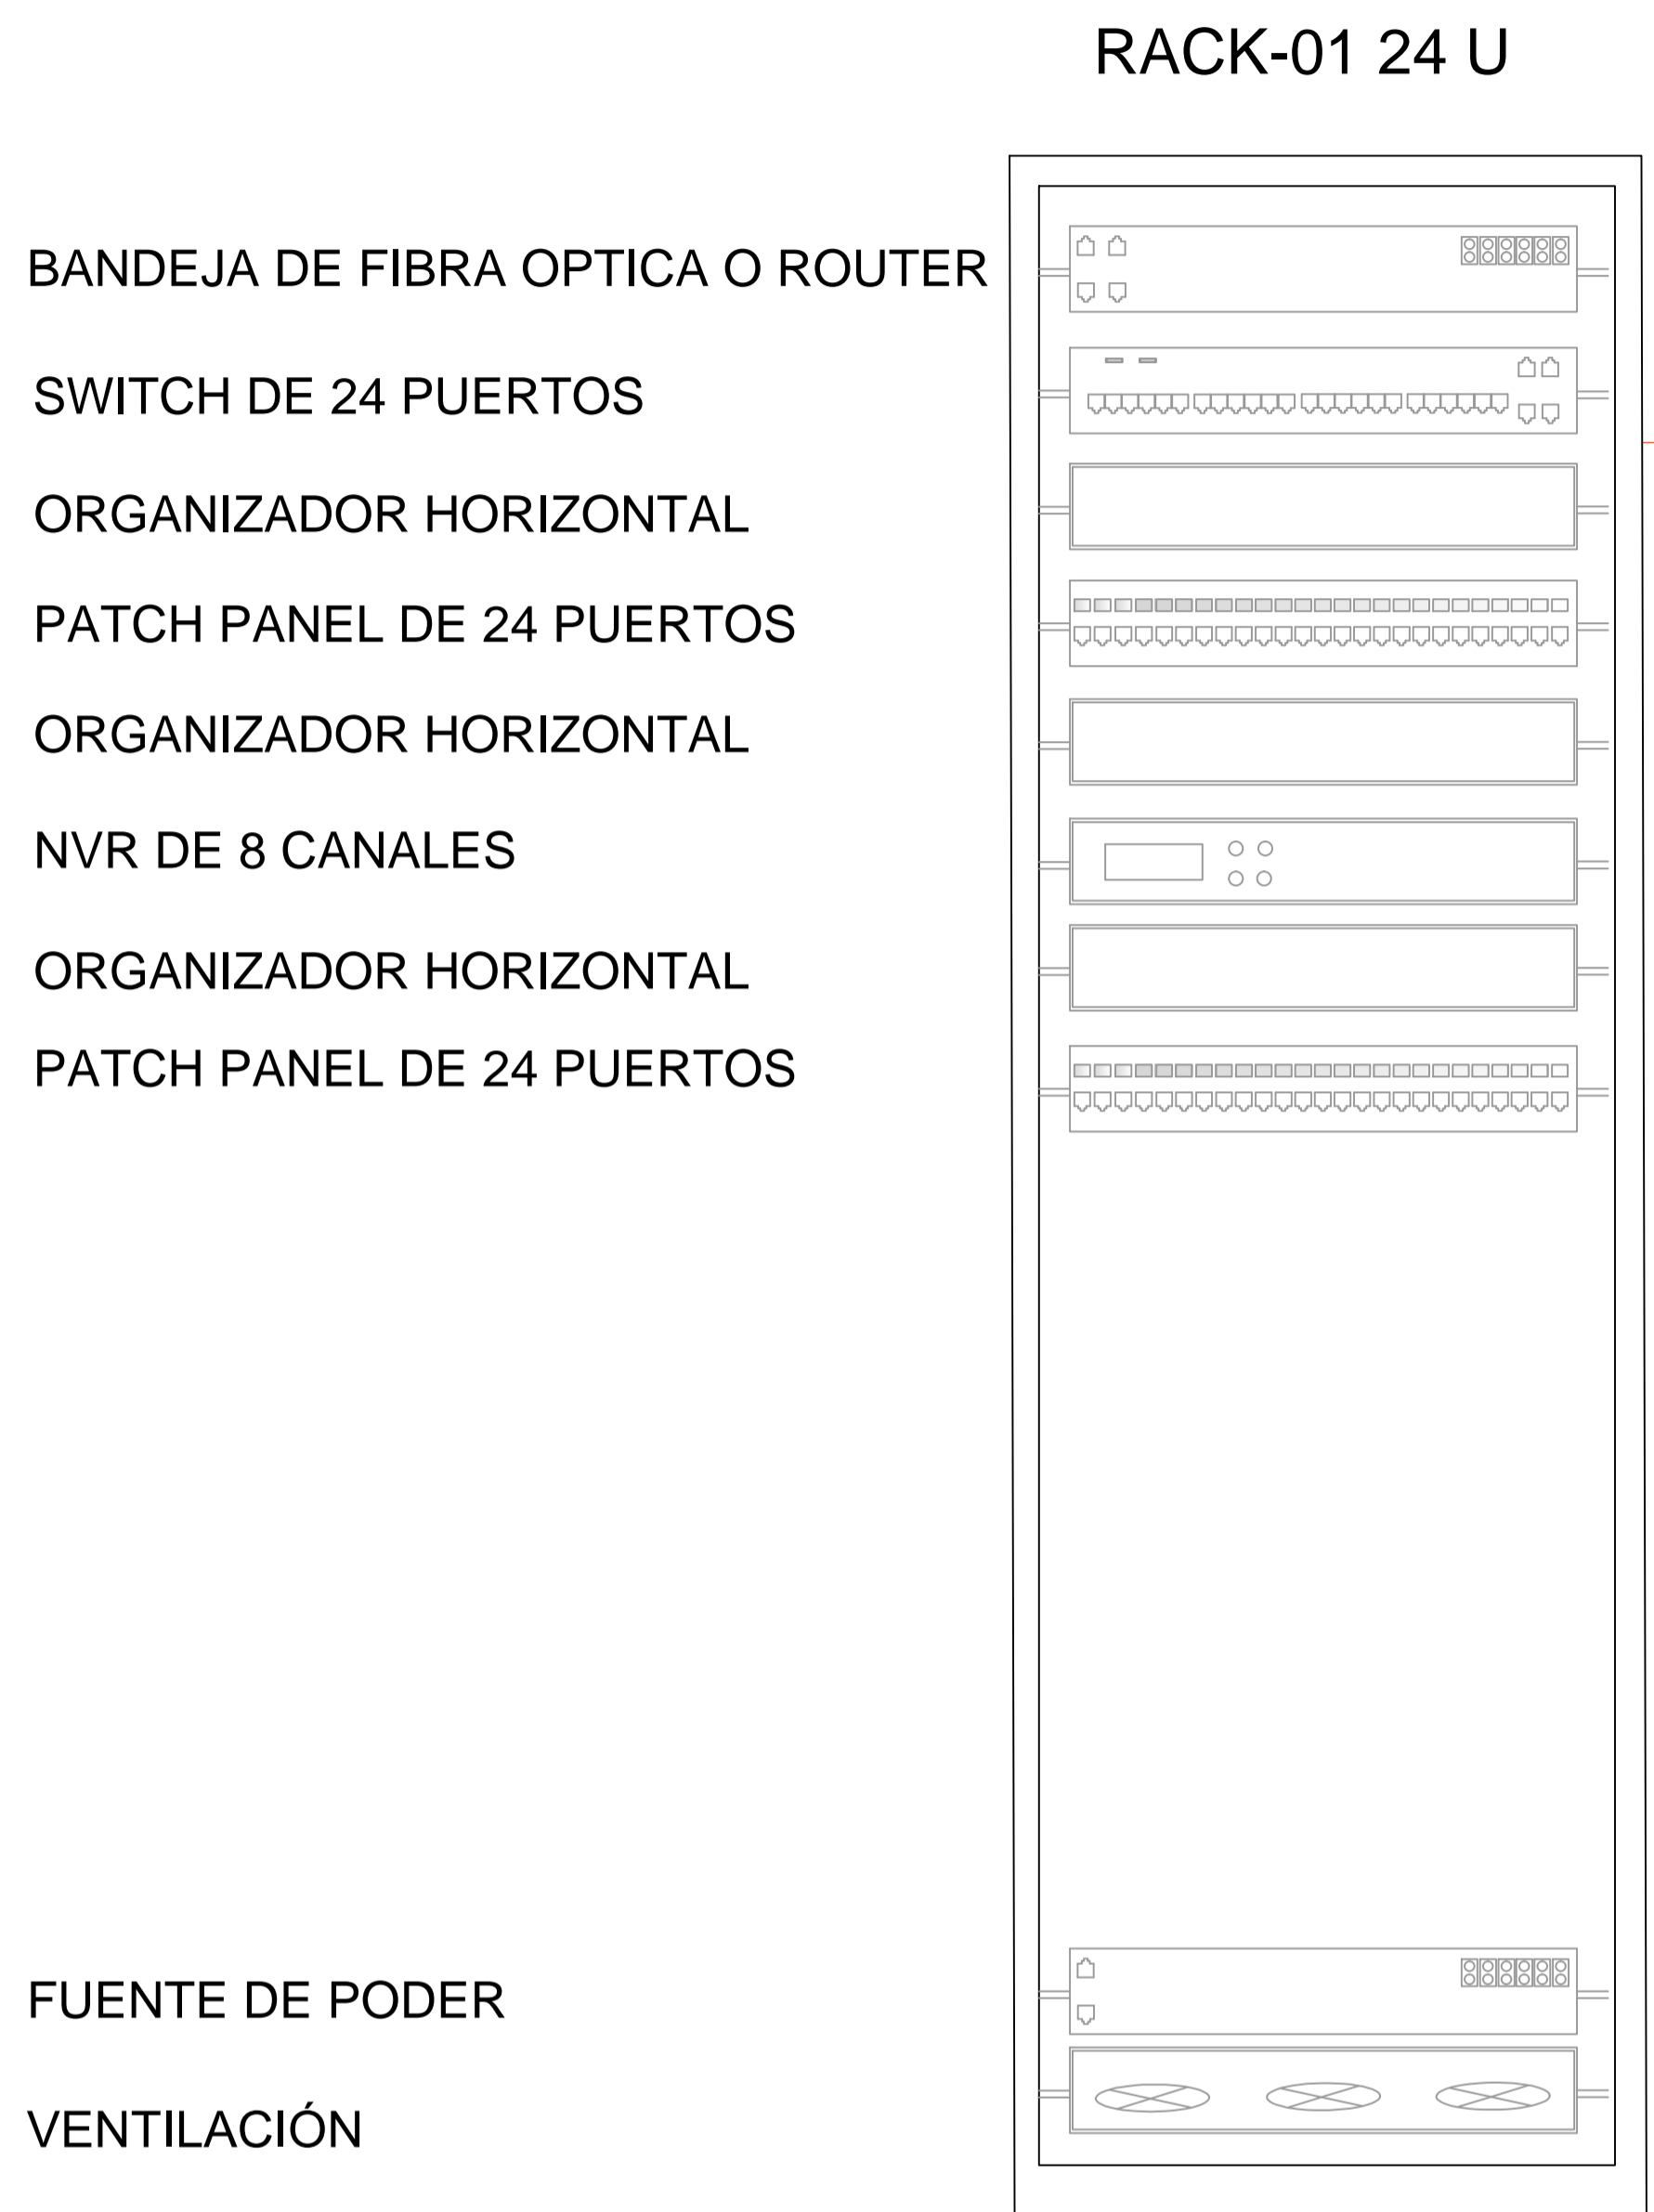

## PLANTA BAJA

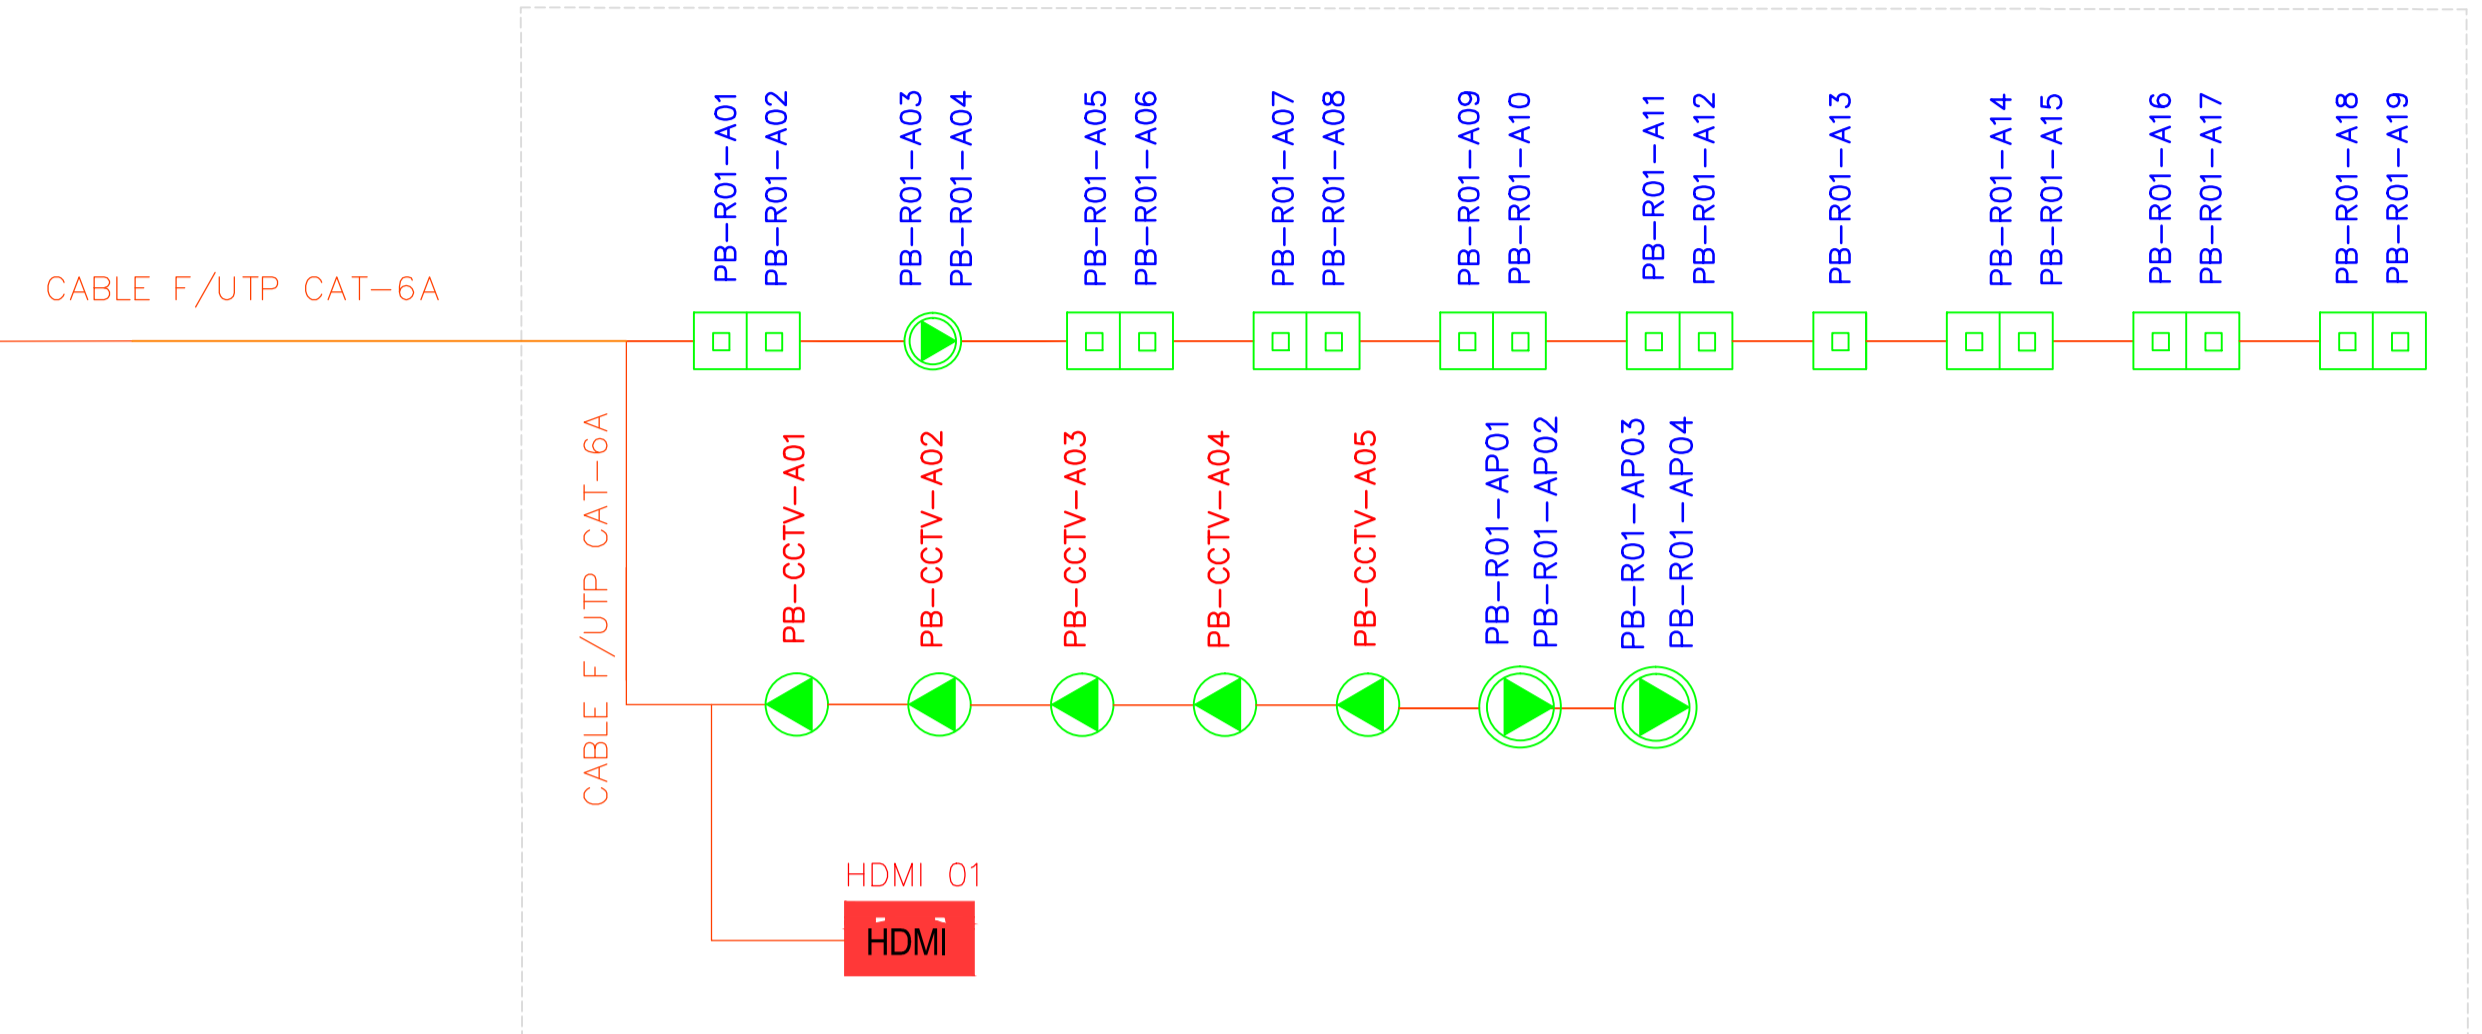

## CORTE DE TOMA DE DATOS

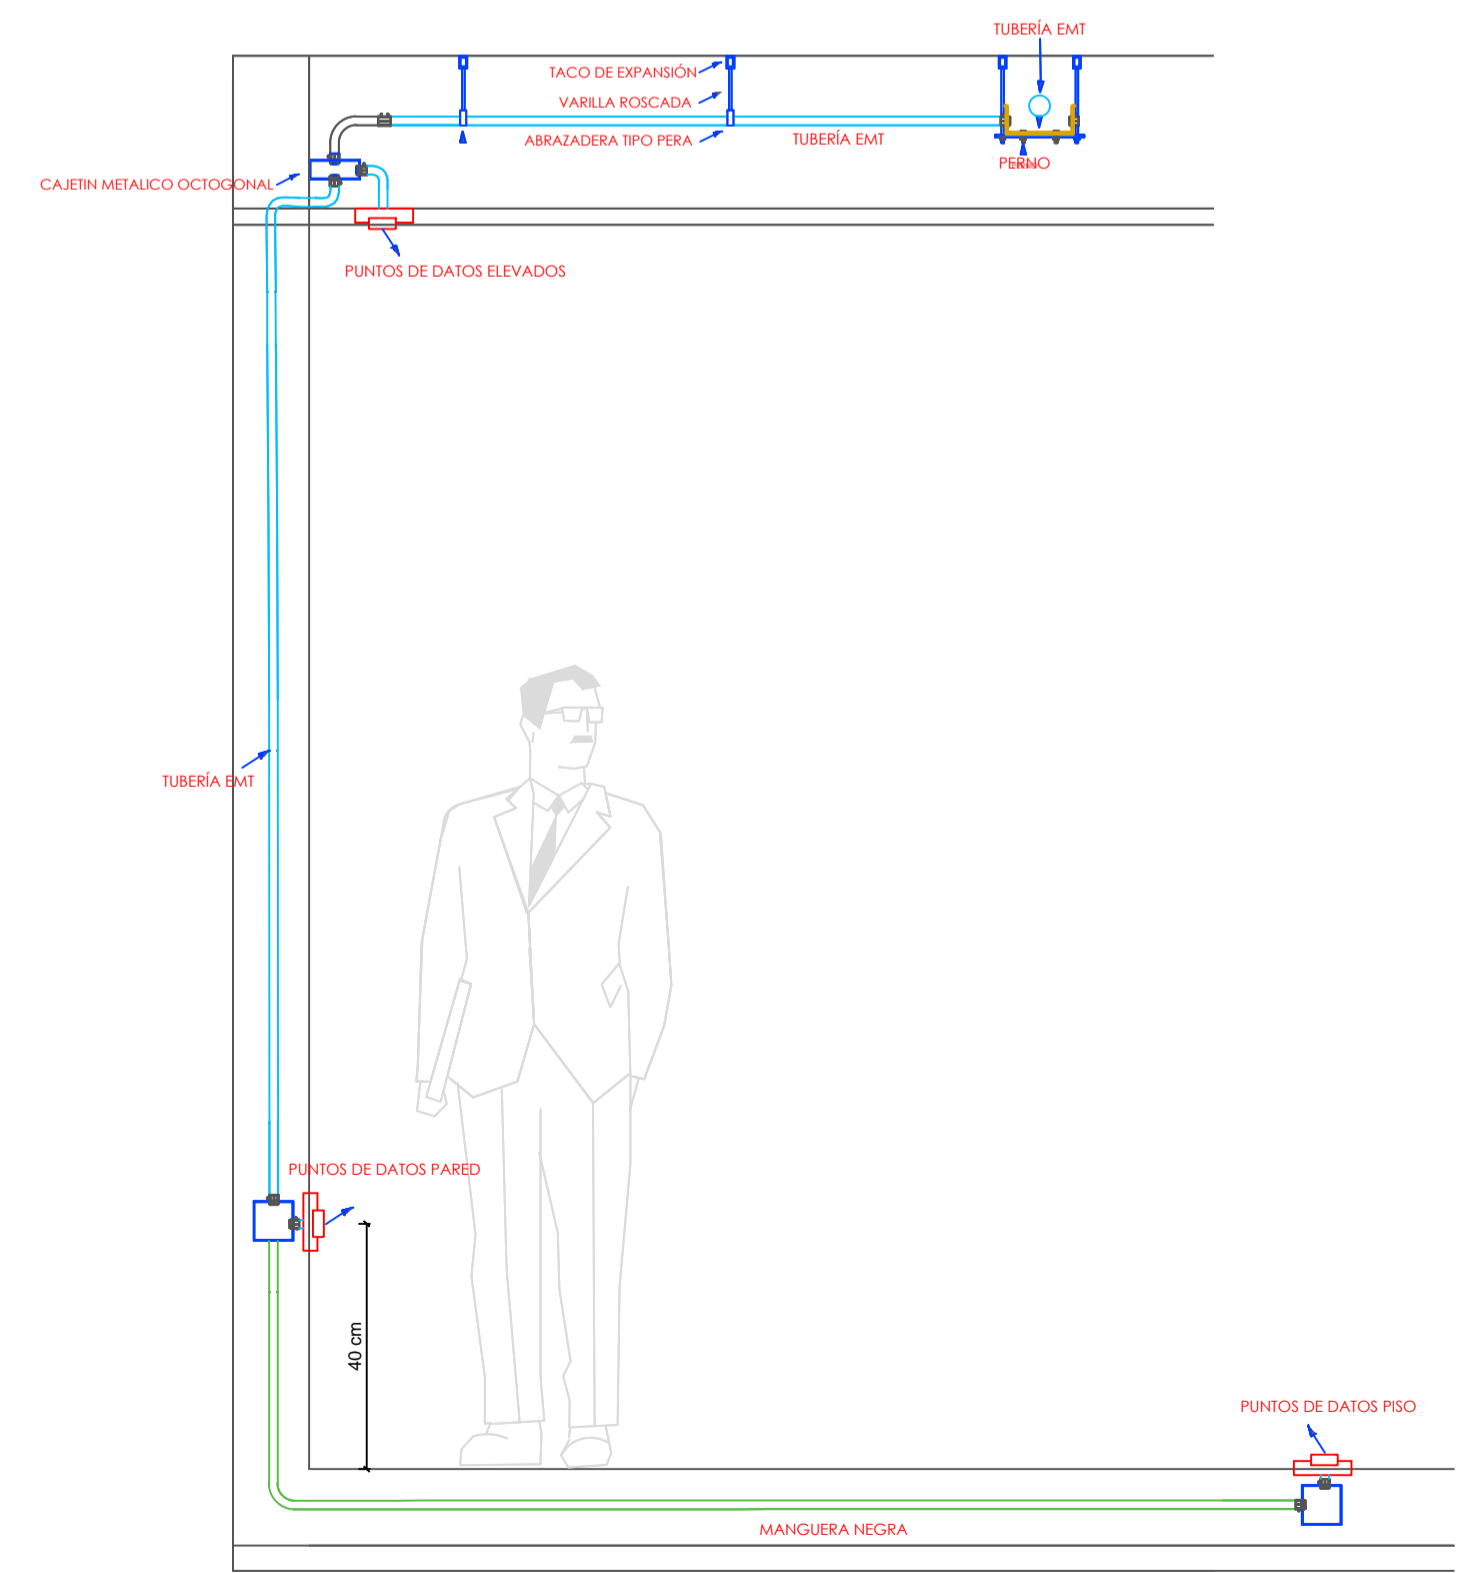

## RESUMEN

PLANTA BAJA

RACK 01  
 LLEGAN:  
 19 F/UTP CAT 6A AL PATCH PANEL DE DATOS (A)  
 5 F/UTP CAT-6A AL PATCH PANEL DE CCTV (C)  
 4 F/UTP CAT-6A AL PATCH PANEL DE ACCESS POINT (A)  
 TOTAL 28 F/UTP CAT-6A + 1 F.O.



## SIMBOLOGIA

	RACK DE PISO CERRADO 24 UNIDADES
	TOMA DOBLE DATOS (PARED)
	TOMA DOBLE DE DATOS (PISO)
	TOMA SIMPLE DE DATOS (TECHO)
	TOMA DOBLE DE DATOS (TECHO)
	CONECTOR HDMI
	CABLE UTP CAT-6A
	CANALIZACIÓN POR EL PISO
	CANALIZACIÓN POR EL TECHO (TUBERÍA EMT)
	BANDEJA PORTACABLES CON TAPA
	CAJA DE PASO DE 15X15X10cm
	ACCES POINT
	SUBIDA Y BAJADA DE CABLES

CONTRATANTE:  
 UNIVERSIDAD NACIONAL DE CHIMBORAZO

PROYECTO:  
 ESTUDIOS Y DISEÑOS PARA LA CONSTRUCCION DEL LABORATORIO DE INGENIERIA INDUSTRIAL UNACH 2019

CONTIENE: <ul style="list-style-type: none"> <li>DIAGRAMA UNIFILAR</li> <li>CORTES</li> <li>RESUMEN DE PUNTOS</li> </ul>	ESCALA: LA INDICADA
	FECHA: DICIEMBRE DEL 2018
	CODIGO: ET
CONSULTOR: ARQ. DAVID PATRICIO CARRASCO FALCONI	LAMINA: 2 DE 2
ELABORO:	ADMINISTRADOR:

ARQ DAVID CARRASCO F  
 CONSULTOR

ING. CESAR SANCHEZ  
 REG. SENECYT 1010-11-100040

COORDINADOR DEL DEPARTAMENTO DE INFRAESTRUCTURA-UNACH