



PLANTA BAJA

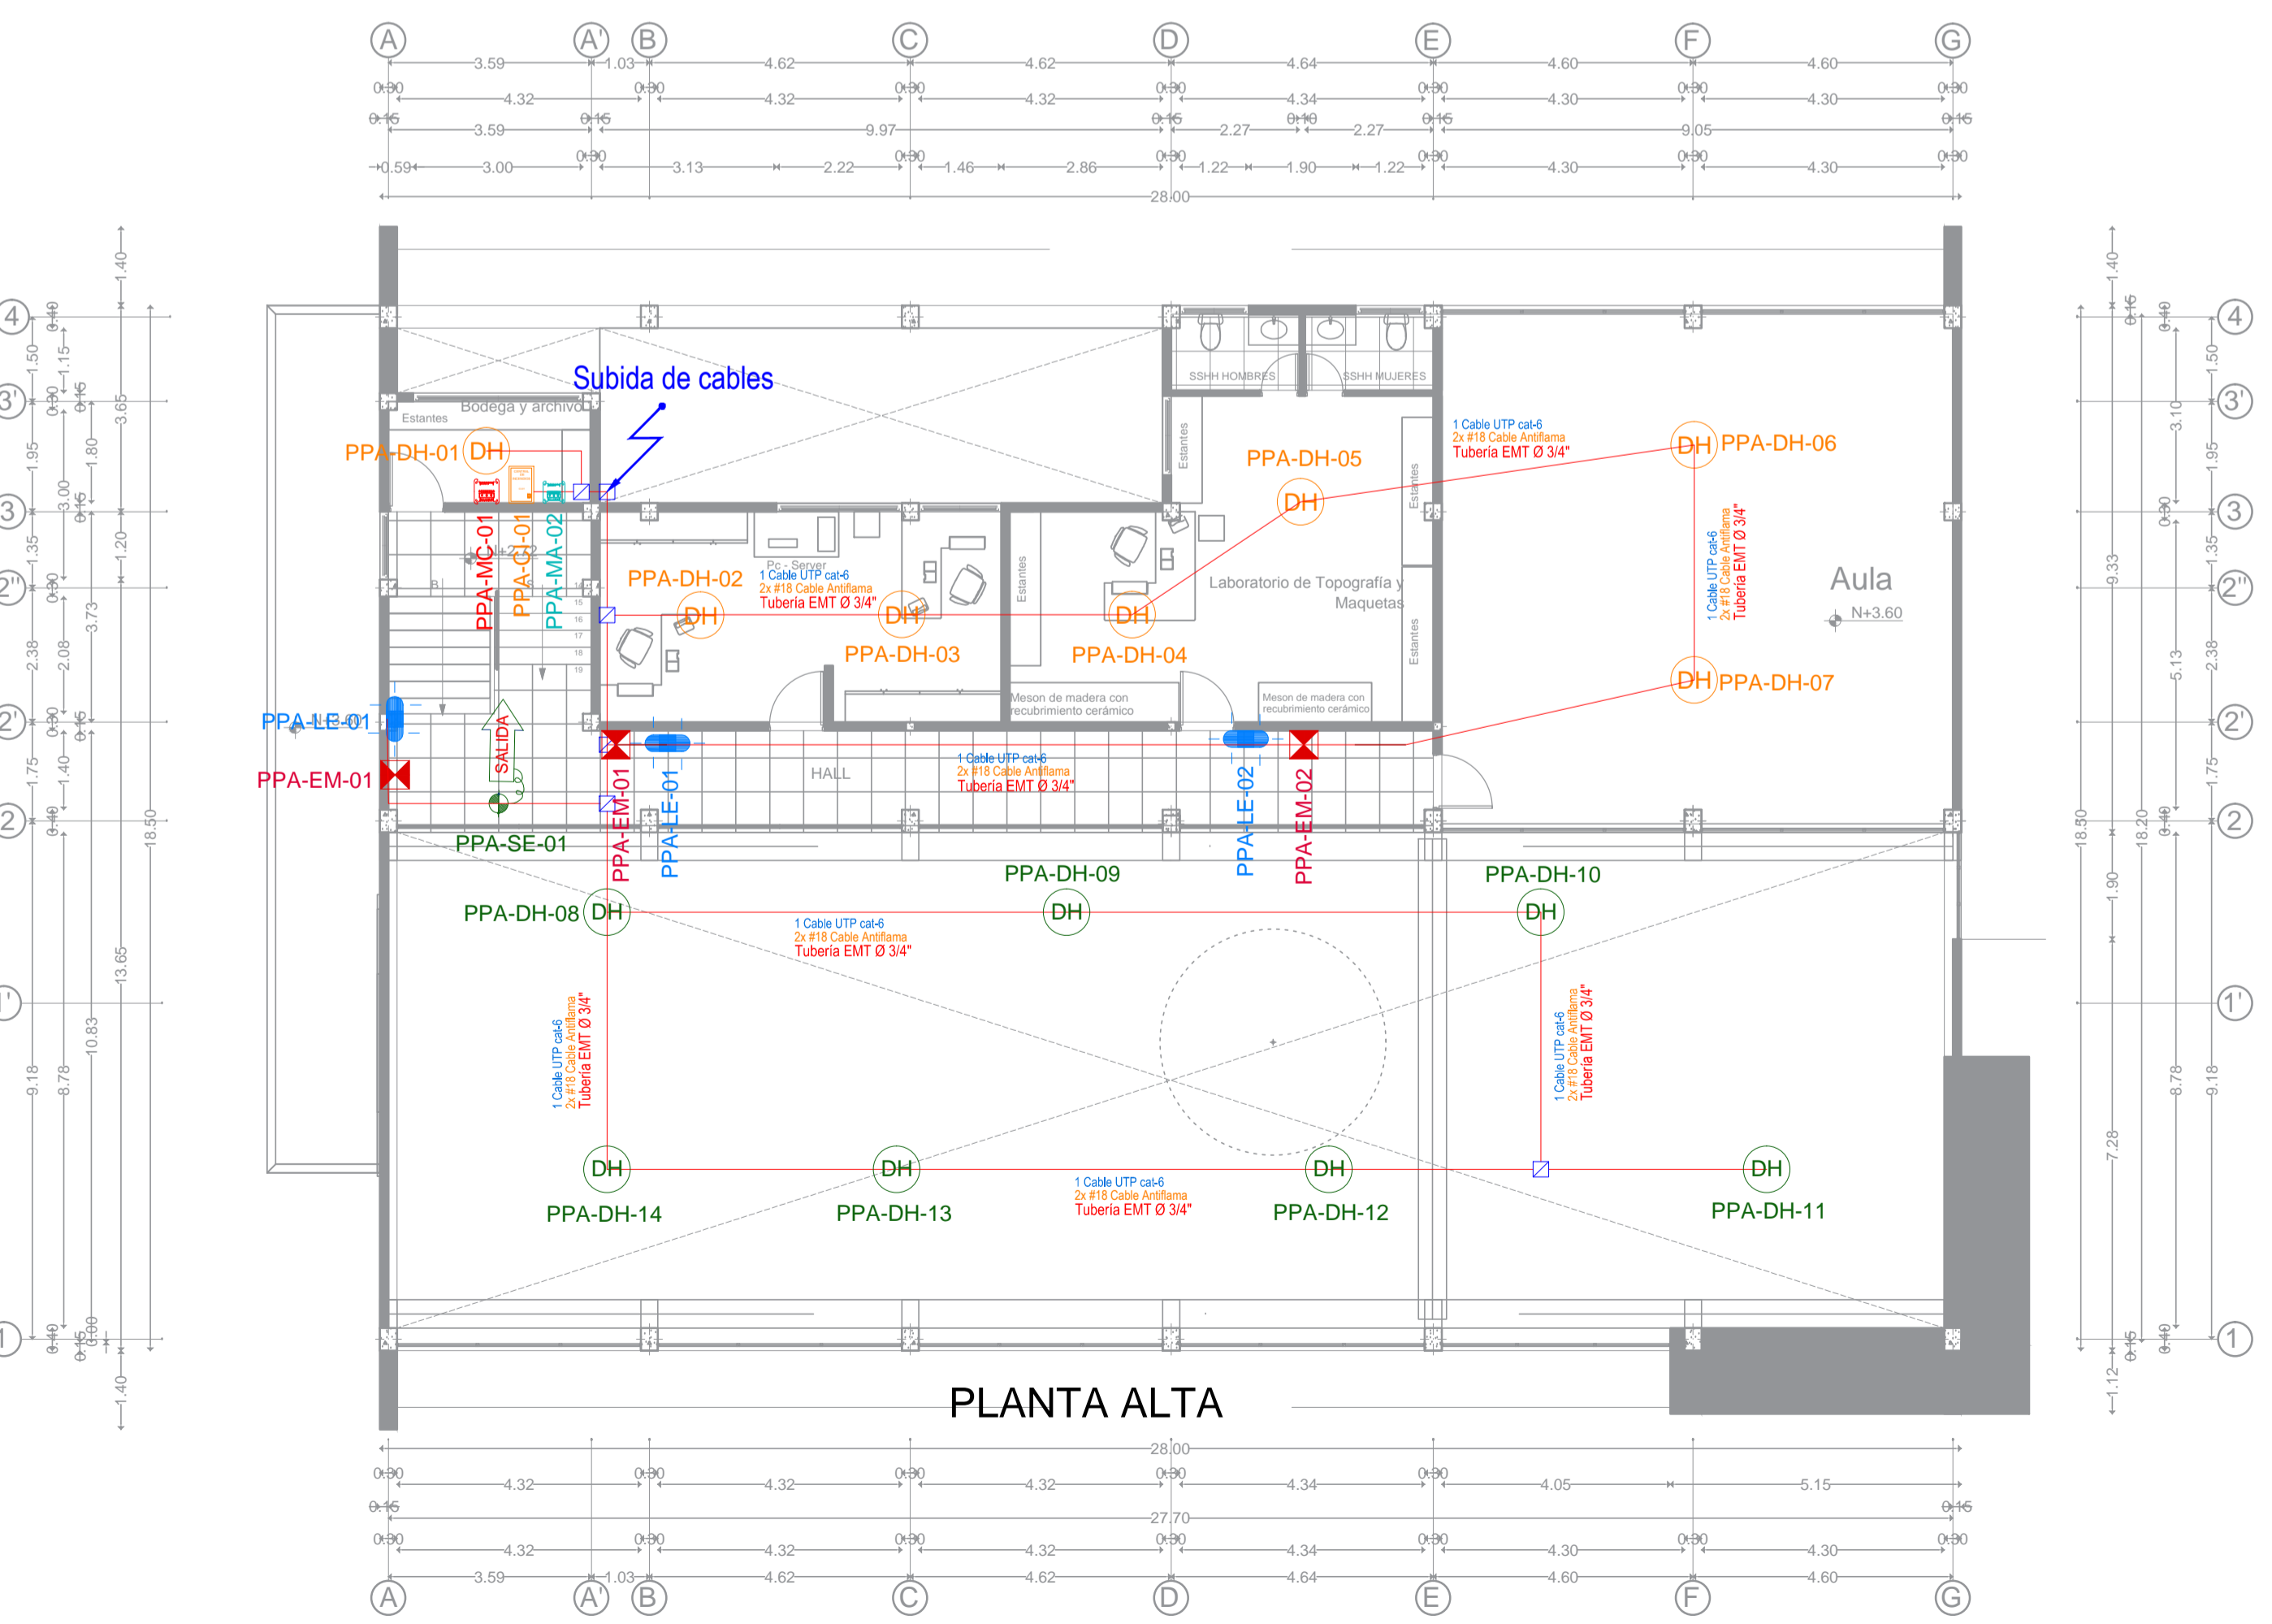

PLANTA ALTA

RESUMEN:
3 SIRENAS DE EVACUACION CON LUZ ESTROBOSCOPICA
3 ESTACIONES MANUALES DE HALAR
7 DETECTORES DE HUMO
2 LETREROS DE SALIDAS DE EMERGENCIA
1 MODULO DE AISLAMIENTO

RESUMEN:
2 SIRENAS DE EVACUACION CON LUZ ESTROBOSCOPICA
2 ESTACIONES MANUALES DE HALAR
14 DETECTORES DE HUMO
1 LETRERO DE SALIDA DE EMERGENCIA
1 MODULO DE AISLAMIENTO
1 CENTRAL DE INCENDIOS
1 MODULO DE CONTROL

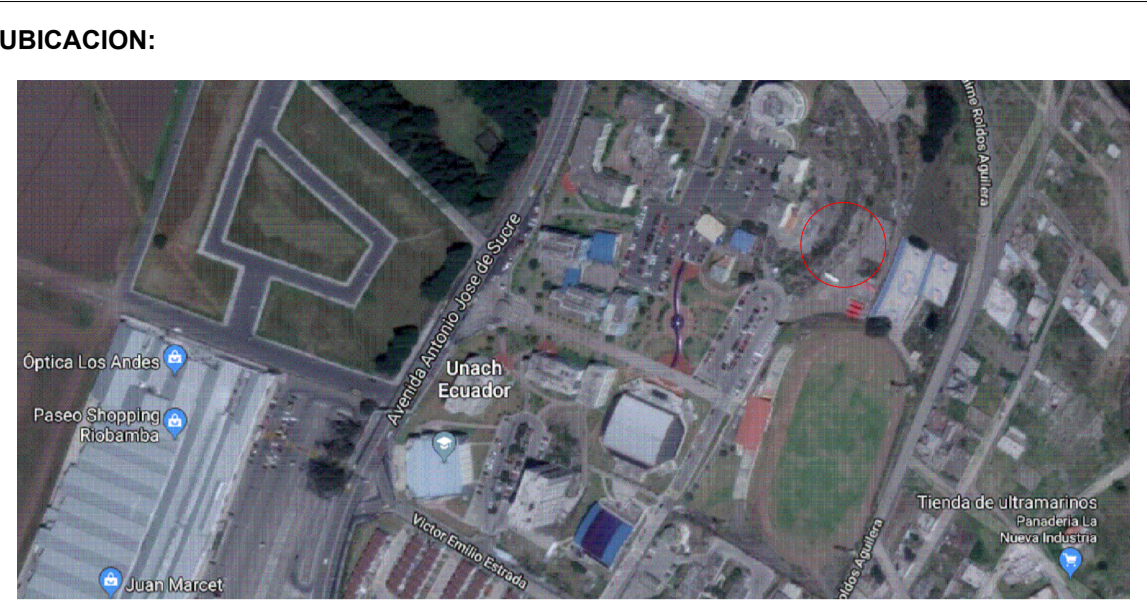

SIMBOLOGIA

	RACK DE PISO CERRADO 24 UNIDADES
	TOMA DOBLE DATOS (PARED)
	TOMA DOBLE DE DATOS (PISO)
	TOMA SIMPLE DE DATOS (TECHO)
	TOMA DOBLE DE DATOS (TECHO)
	CONECTOR HDMI
	CABLE UTP CAT-6A
	CANALIZACIÓN POR EL PISO
	CANALIZACIÓN POR EL TECHO (TUBERÍA EMT)
	BANDEJA PORTACABLES CON TAPA
	CAJA DE PASO DE 15X15X10cm
	ACCES POINT
	SUBIDA Y BAJADA DE CABLES

CONTRATANTE:
UNIVERSIDAD NACIONAL DE CHIMBORAZO

PROYECTO:
DISEÑOS Y ESTUDIOS DEFINITIVOS PARA LA CONSTRUCCIÓN DE LOS "LABORATORIOS DE INGENIERIA"

CONTIENE:

- SISTEMA DE ALARMA DE DETECCIÓN DE INCENDIOS
- RESUMEN

ESCALA:
 1:100

FECHA:
 DICIEMBRE DEL 2018

CODIGO:
ET

CONSULTOR:
 ARQ. DAVID PATRICIO CARRASCO FALCONI

LAMINA:
1 DE 2

ELABORO:

DISEÑO:

ADMINISTRADOR:

ARQ DAVID CARRASCO F CONSULTOR

ING. CESAR SANCHEZ REG. SENECCY 1010-11-100040

COORDINADOR DEL DEPARTAMENTO DE INFRAESTRUCTURA-UNACH

CORTES


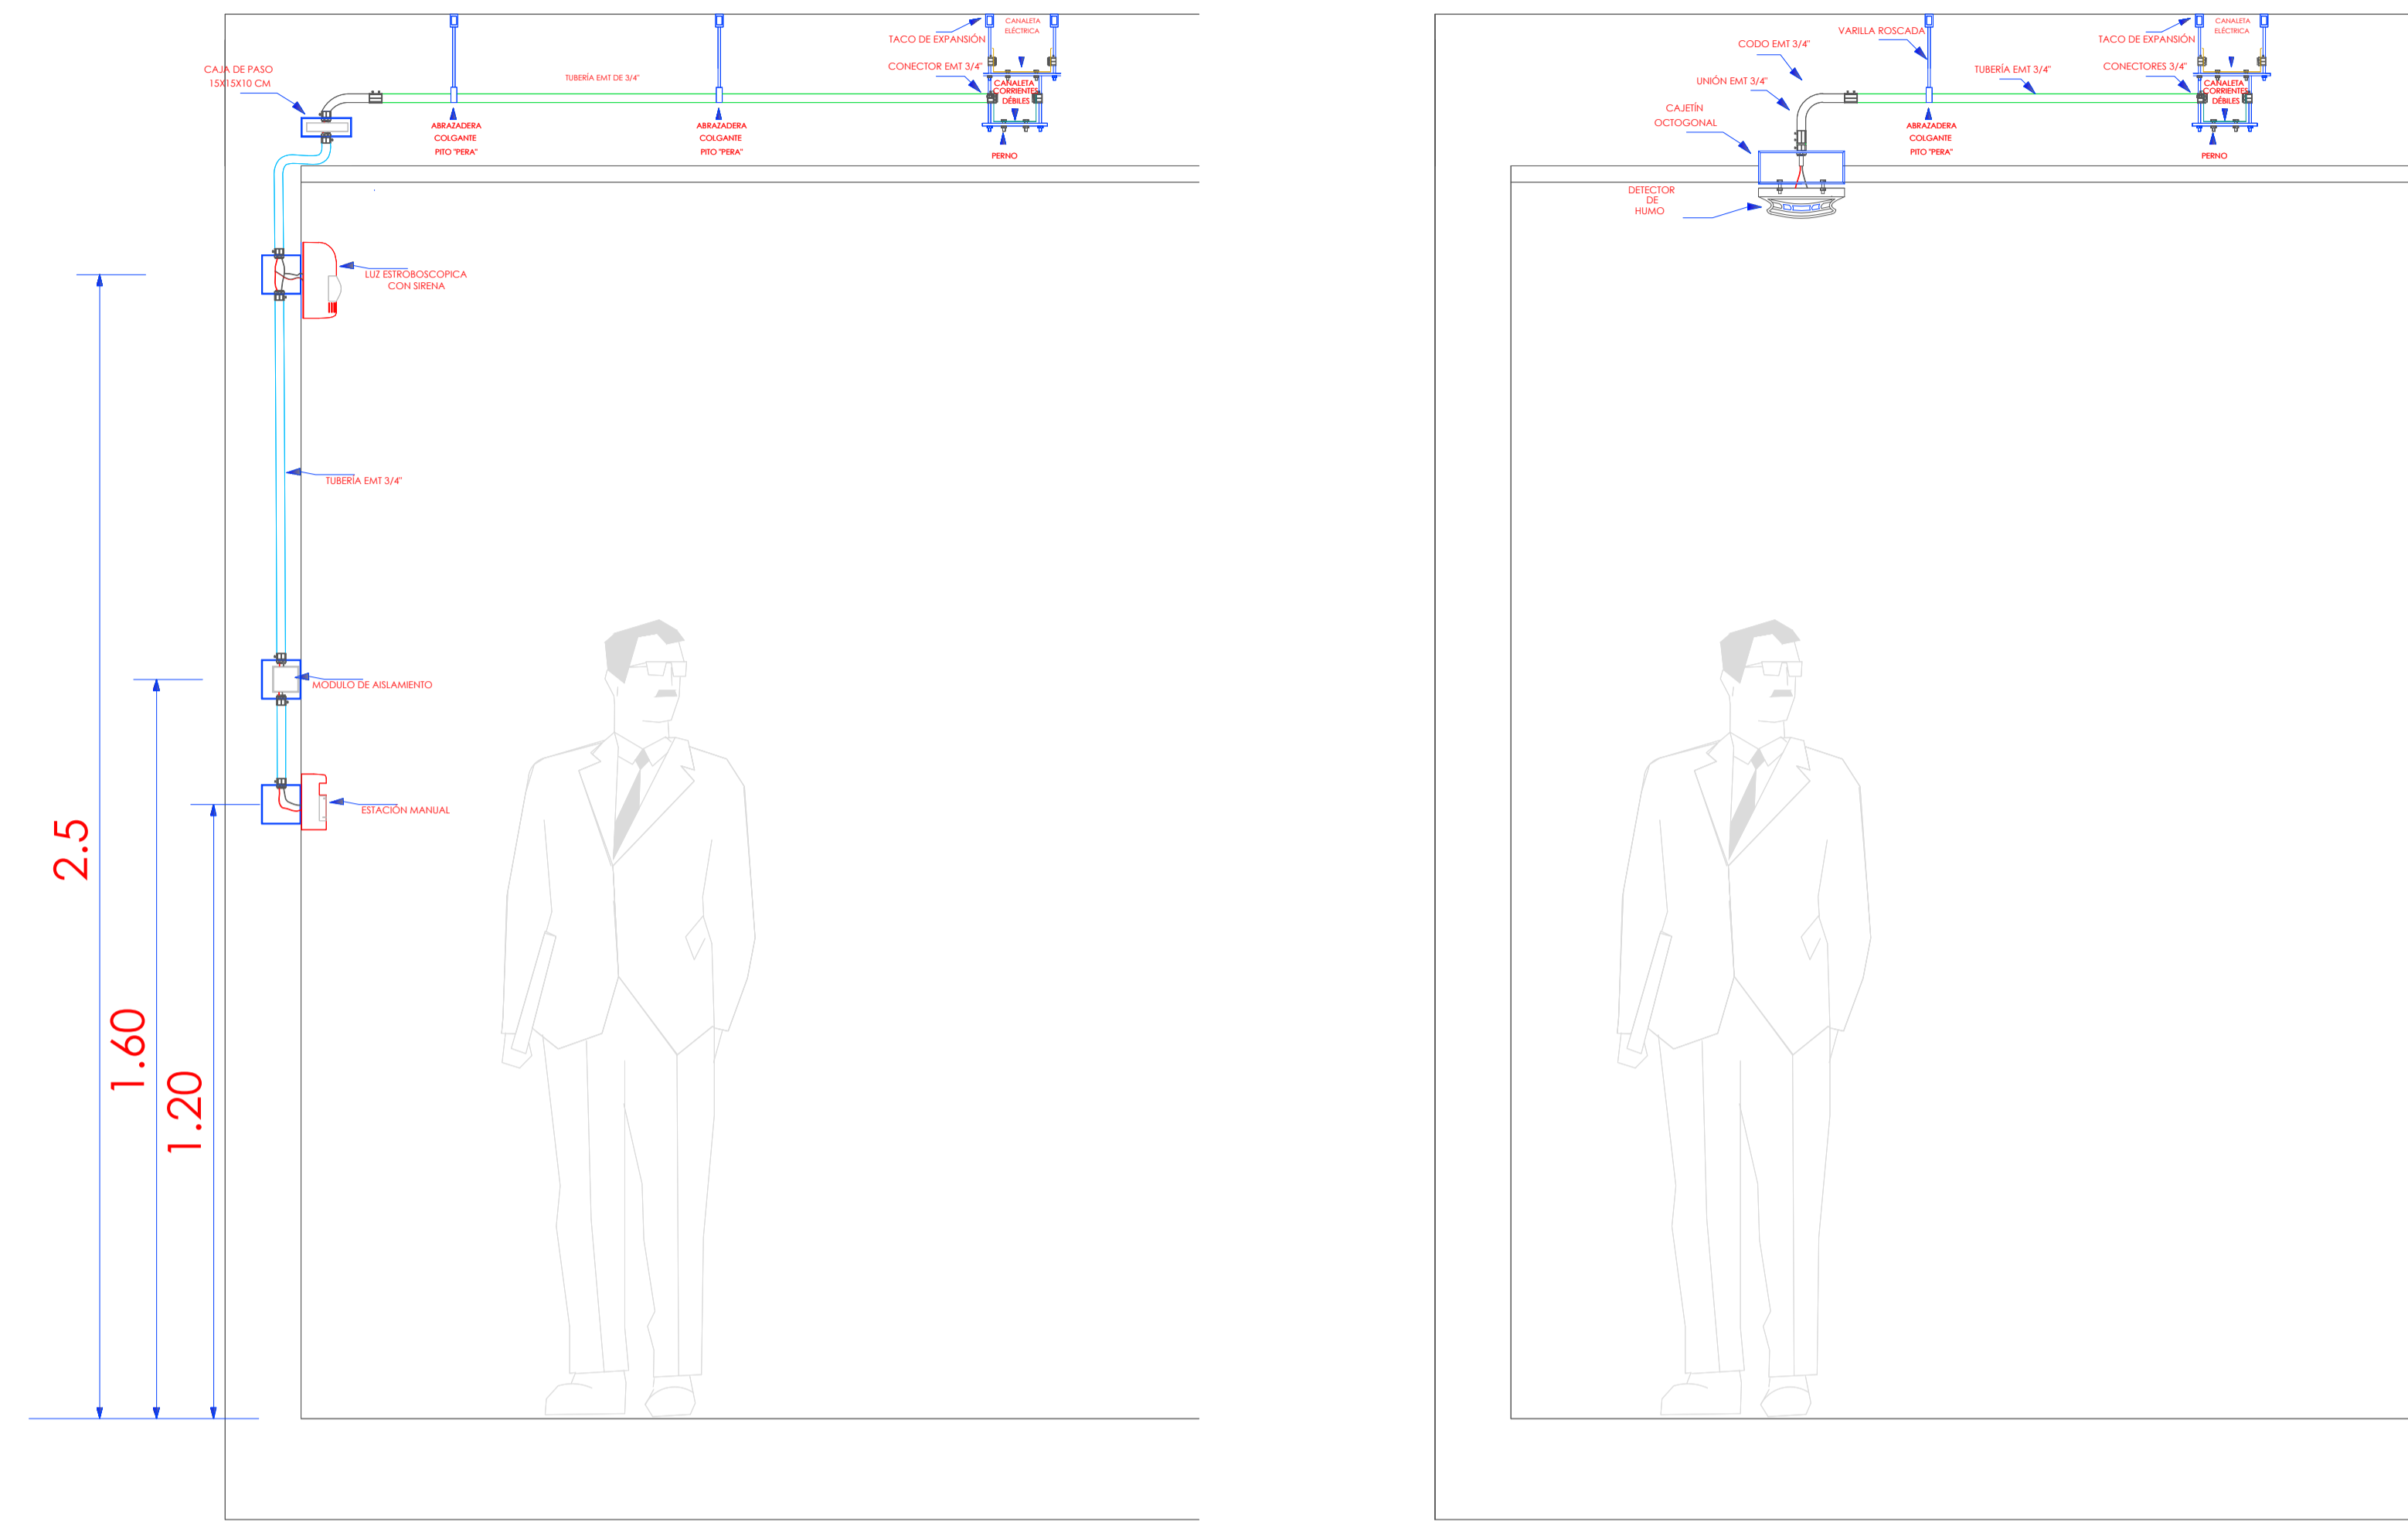


DIAGRAMA UNIFILAR

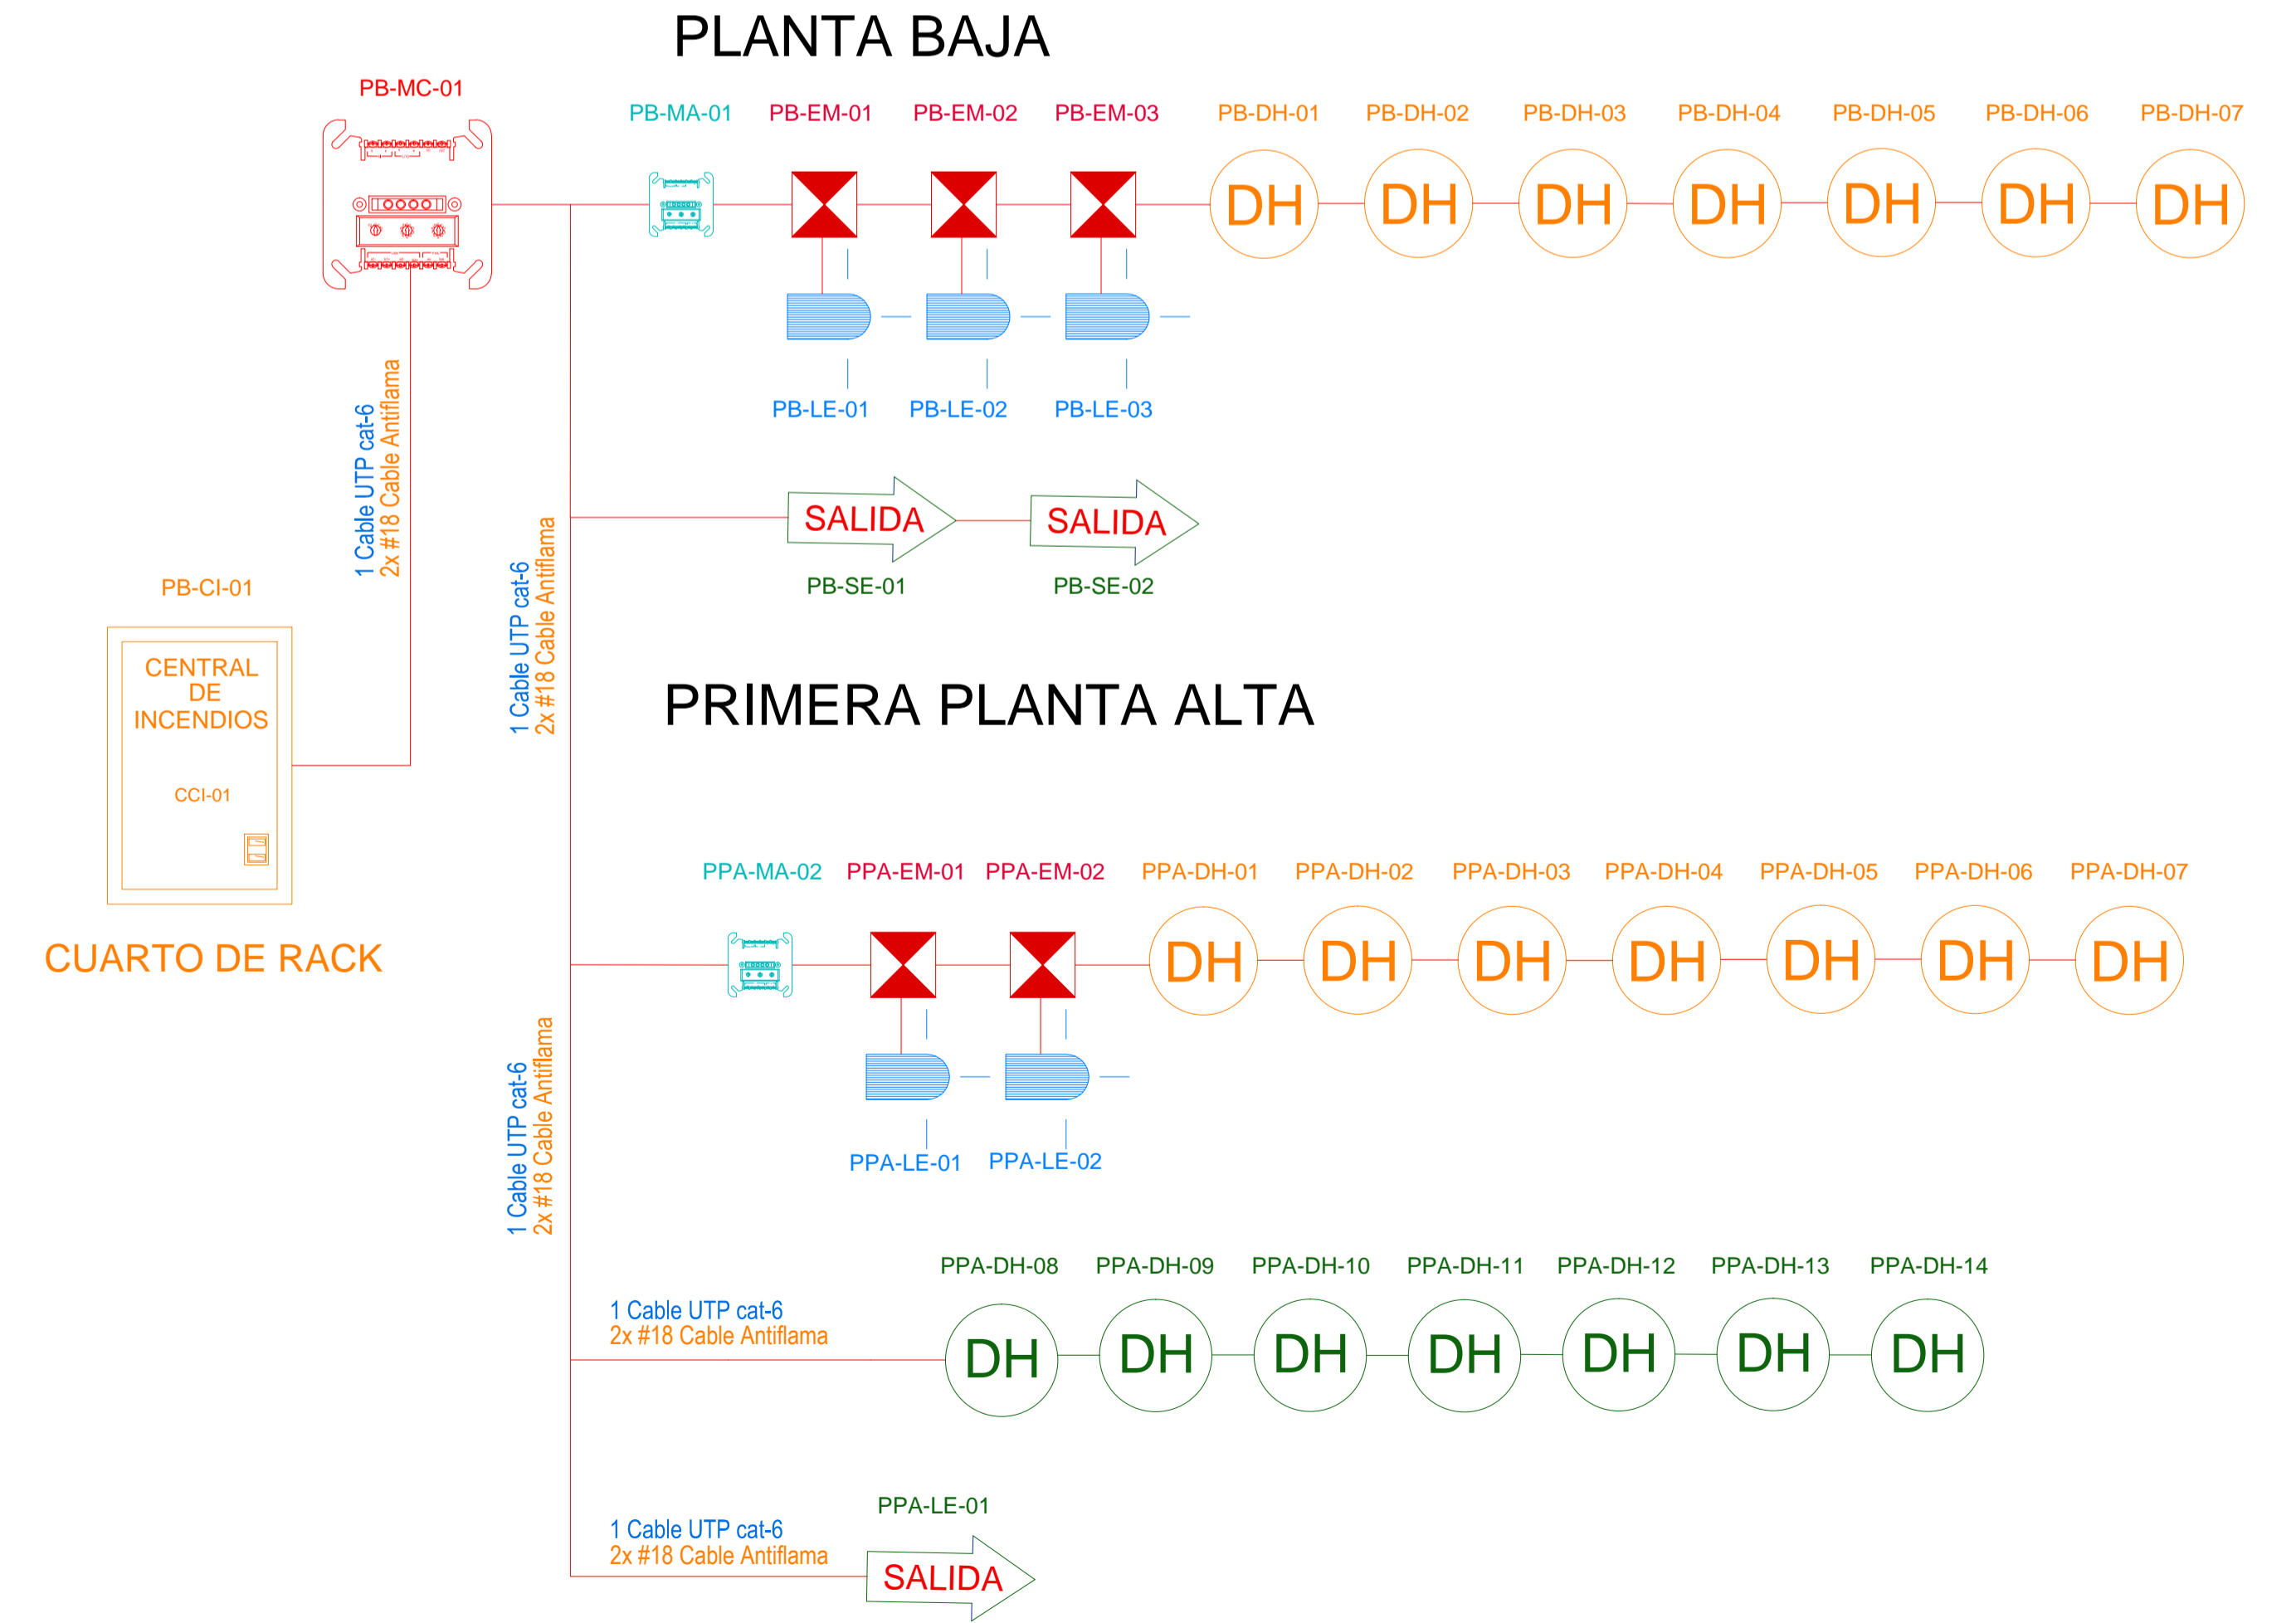

UBICACION:

SIMBOLOGIA

	RACK DE PISO CERRADO 24 UNIDADES
	TOMA DOBLE DATOS (PARED)
	TOMA DOBLE DE DATOS (PISO)
	TOMA SIMPLE DE DATOS (TECHO)
	TOMA DOBLE DE DATOS (TECHO)
	CONECTOR HDMI
	CABLE UTP CAT-6A
	CANALIZACIÓN POR EL PISO
	CANALIZACIÓN POR EL TECHO (TUBERÍA EMT)
	BANDEJA PORTACABLES CON TAPA
	CAJA DE PASO DE 15X15X10cm
	ACCES POINT
	SUBIDA Y BAJADA DE CABLES

CONTRATANTE:
UNIVERSIDAD NACIONAL DE CHIMBORAZO

PROYECTO:
DISEÑOS Y ESTUDIOS DEFINITIVOS PARA LA CONSTRUCCIÓN DE LOS "LABORATORIOS DE INGENIERIA"

CONTIENE:	ESCALA:
- CORTES	1:100
- DIAGRAMA UNIFILAR	FECHA:
	DICIEMBRE DEL 2018
	CODIGO:
	ET
CONSULTOR:	LAMINA:
ARQ. DAVID PATRICIO CARRASCO FALCONI	2 DE 2
ELABORO:	DISEÑO:
ADMINISTRADOR:	

ARQ. DAVID CARRASCO F. CONSULTOR
ING. CESAR SANCHEZ REG. INGENIERIA 1010-11-109040
COORDINADOR DEL DEPARTAMENTO DE INFRAESTRUCTURA-UNACH