



# PLANTA BAJA

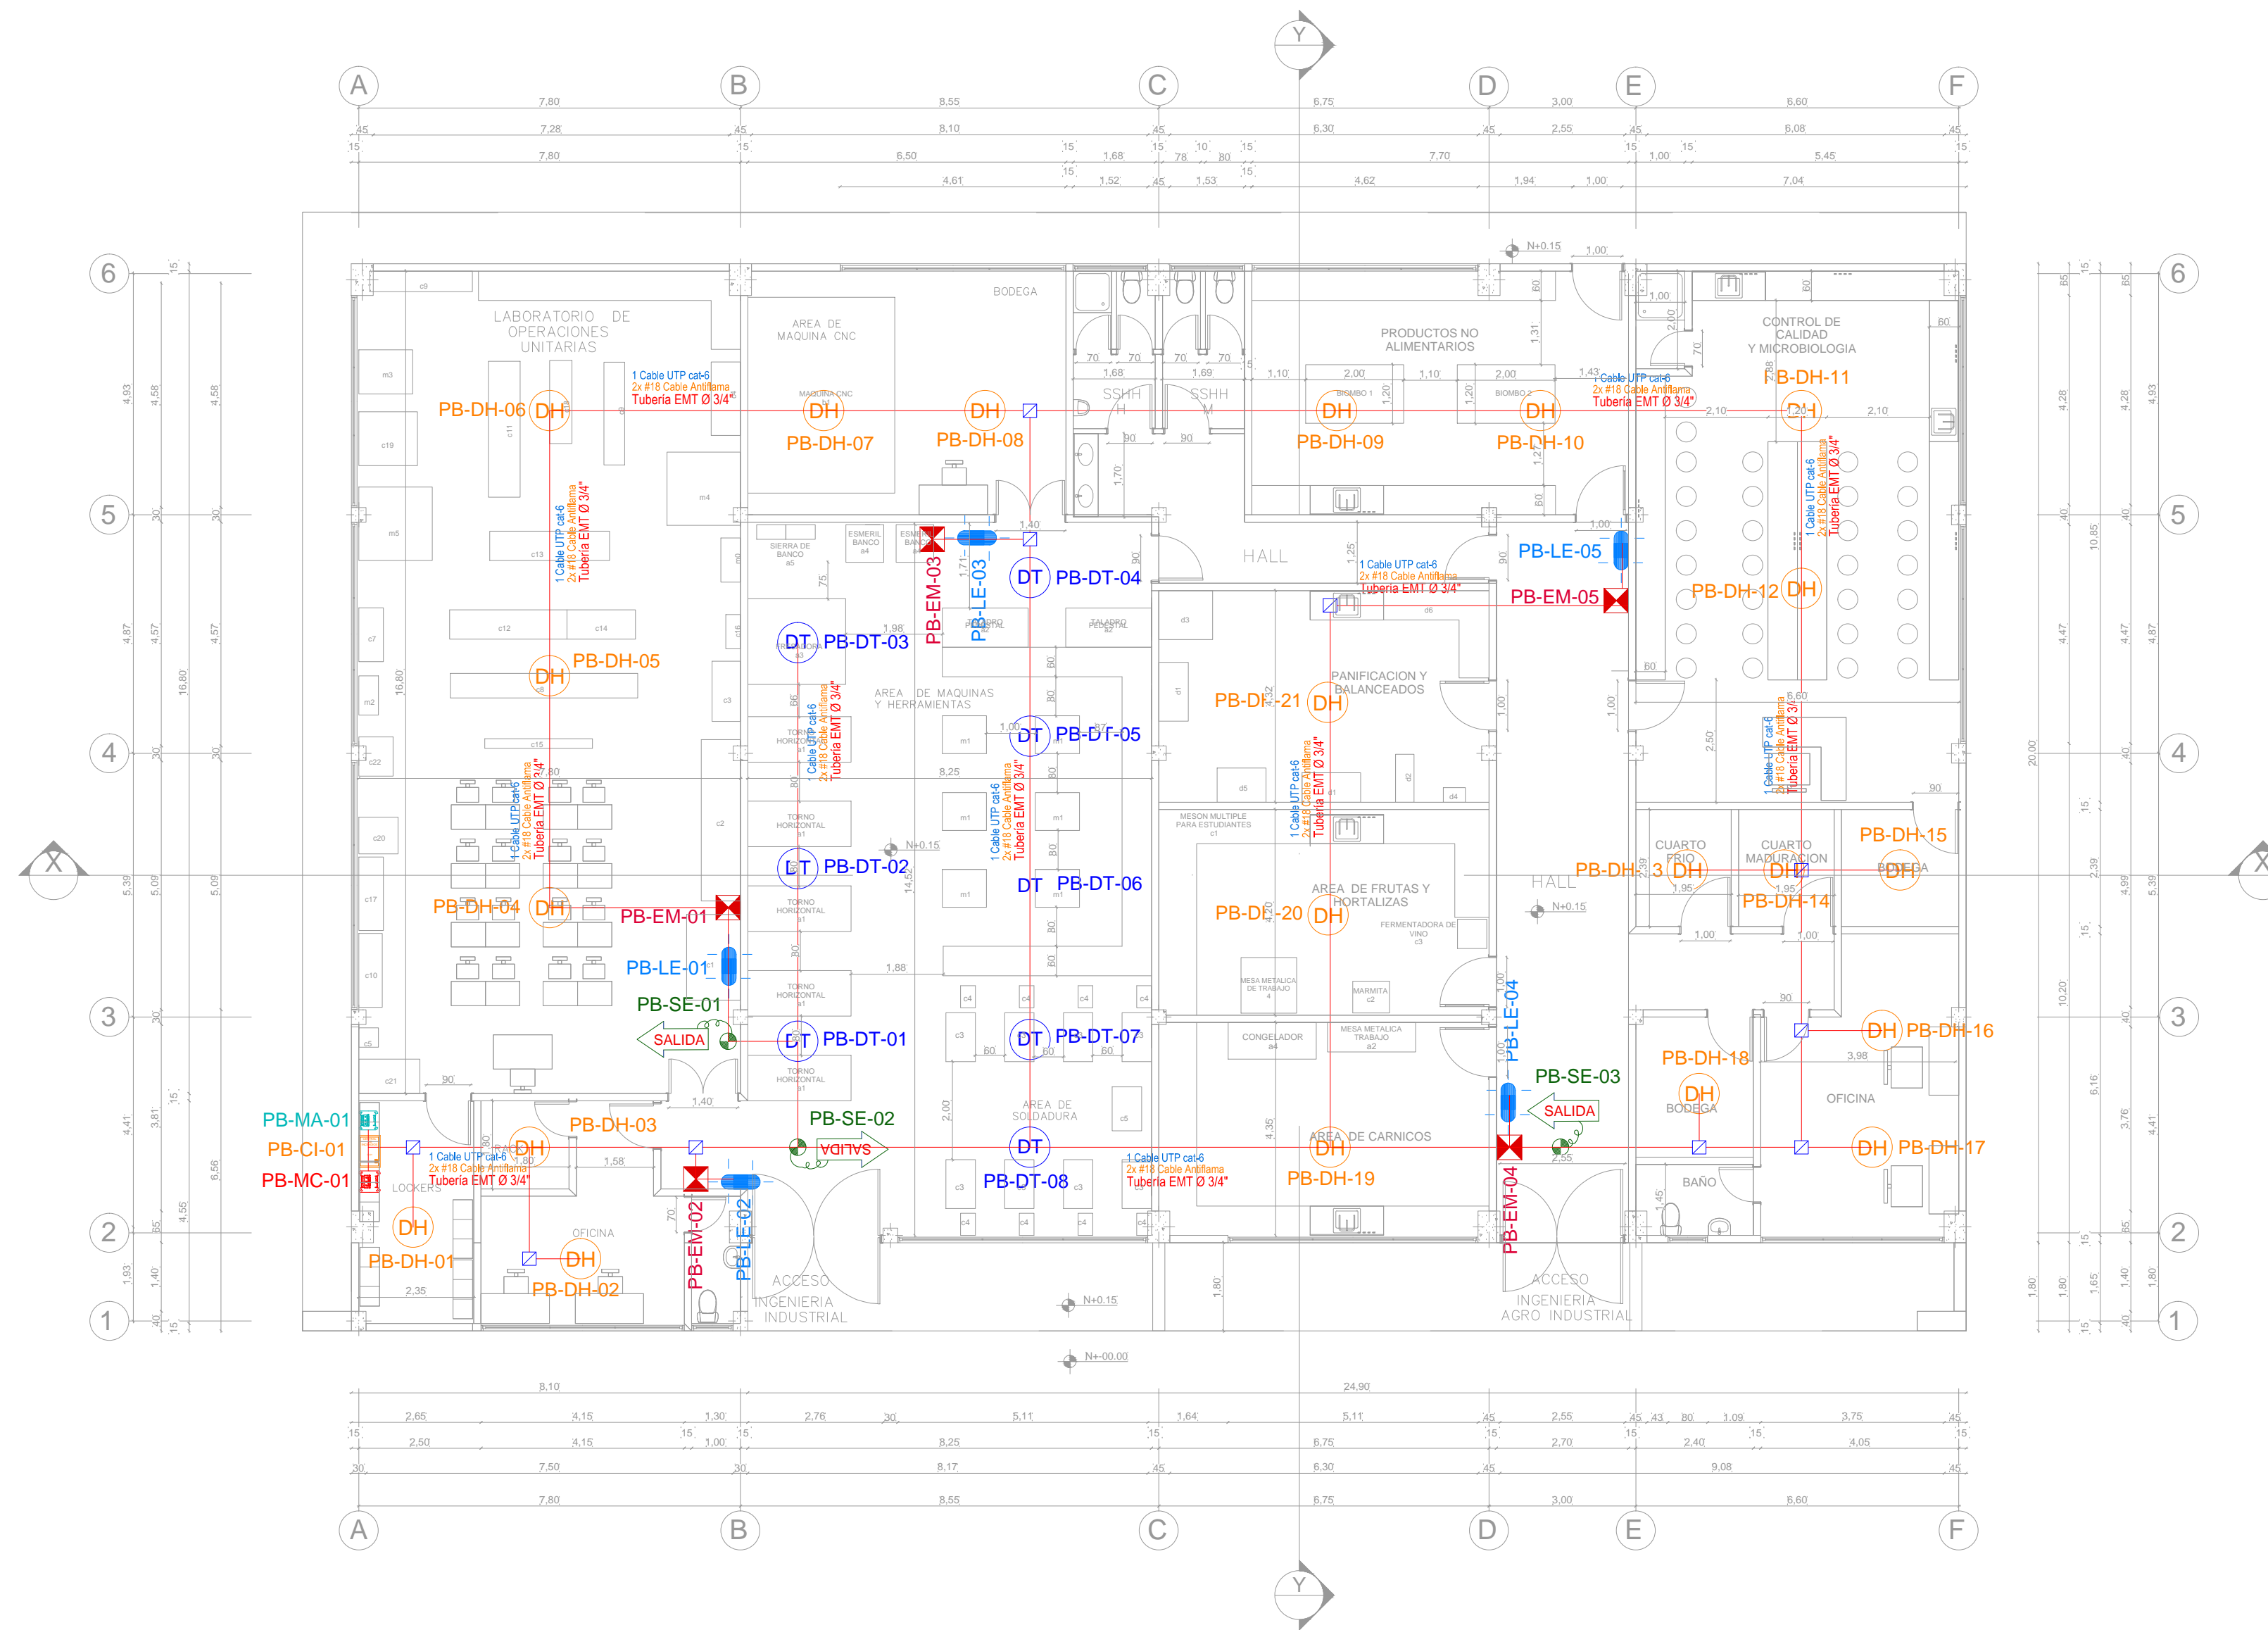

## RESUMEN:

- 5 SIRENAS DE EVACUACION CON LUZ ESTROBOSCOPICA
- 5 ESTACIONES MANUALES DE HALAR
- 20 DETECTORES DE HUMO
- 3 LETREROS DE SALIDAS DE EMERGENCIA
- 1 MODULO DE AISLAMIENTO
- 1 CENTRAL DE INCENDIOS
- 1 MODULO DE CONTROL
- 9 DETECTORES TERMICOS

## UBICACION:

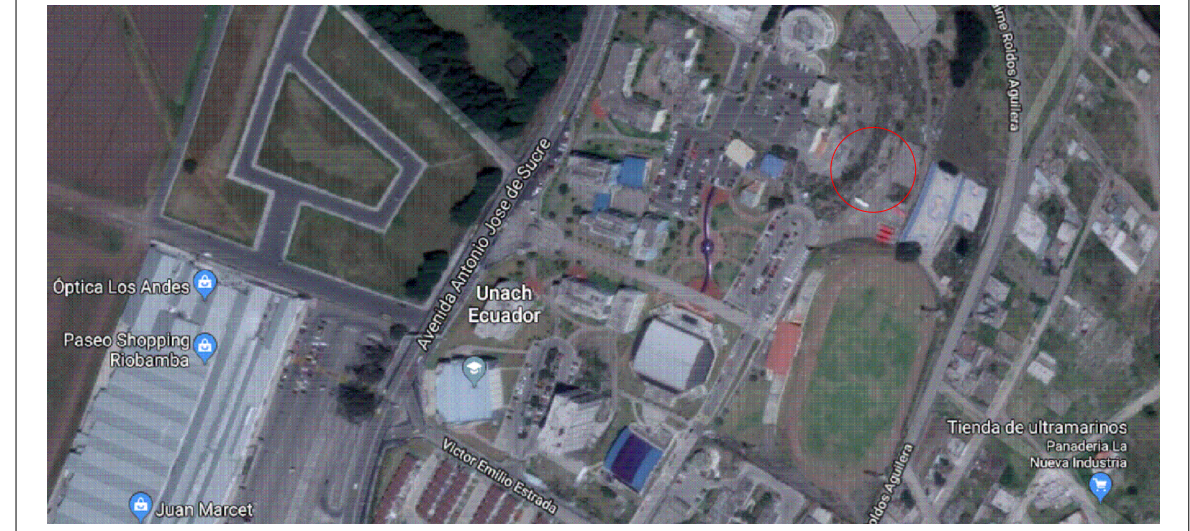

## SIMBOLOGIA

	RACK DE PISO CERRADO 24 UNIDADES
	TOMA DOBLE DATOS (PARED)
	TOMA DOBLE DE DATOS (PISO)
	TOMA SIMPLE DE DATOS (TECHO)
	TOMA DOBLE DE DATOS (TECHO)
	CONECTOR HDMI
	CABLE UTP CAT-6A
	CANALIZACION POR EL PISO
	CANALIZACION POR EL TECHO (TUBERIA EMT)
	BANDEJA PORTACABLES CON TAPA
	CAJA DE PASO DE 15X15X10cm
	ACCES POINT
	SUBIDA Y BAJADA DE CABLES

## CONTRATANTE:

UNIVERSIDAD NACIONAL DE CHIMBORAZO

## PROYECTO:

DISEÑOS Y ESTUDIOS DEFINITIVOS PARA LA CONSTRUCCION DE LOS "LABORATORIOS DE INGENIERIA"

## CONTIENE:

- SISTEMA DE ALARMA DE DETECCION DE INCENDIOS
- RESUMEN

## ESCALA:

1:100

## FECHA:

DICIEMBRE DEL 2018

## CODIGO:

ET

## CONSULTOR:

ARQ. DAVID PATRICIO CARRASCO FALCONI

## LAMINA:

1 DE 2

## ELABORO:

## DISEÑO:

## ADMINISTRADOR:



ARQ DAVID CARRASCO F  
CONSULTOR

ING. CESAR SANCHEZ  
REG. SENECCY 1010-11-109040


COORDINADOR DEL DEPARTAMENTO  
DE INFRAESTRUCTURA-UNACH




# CORTES

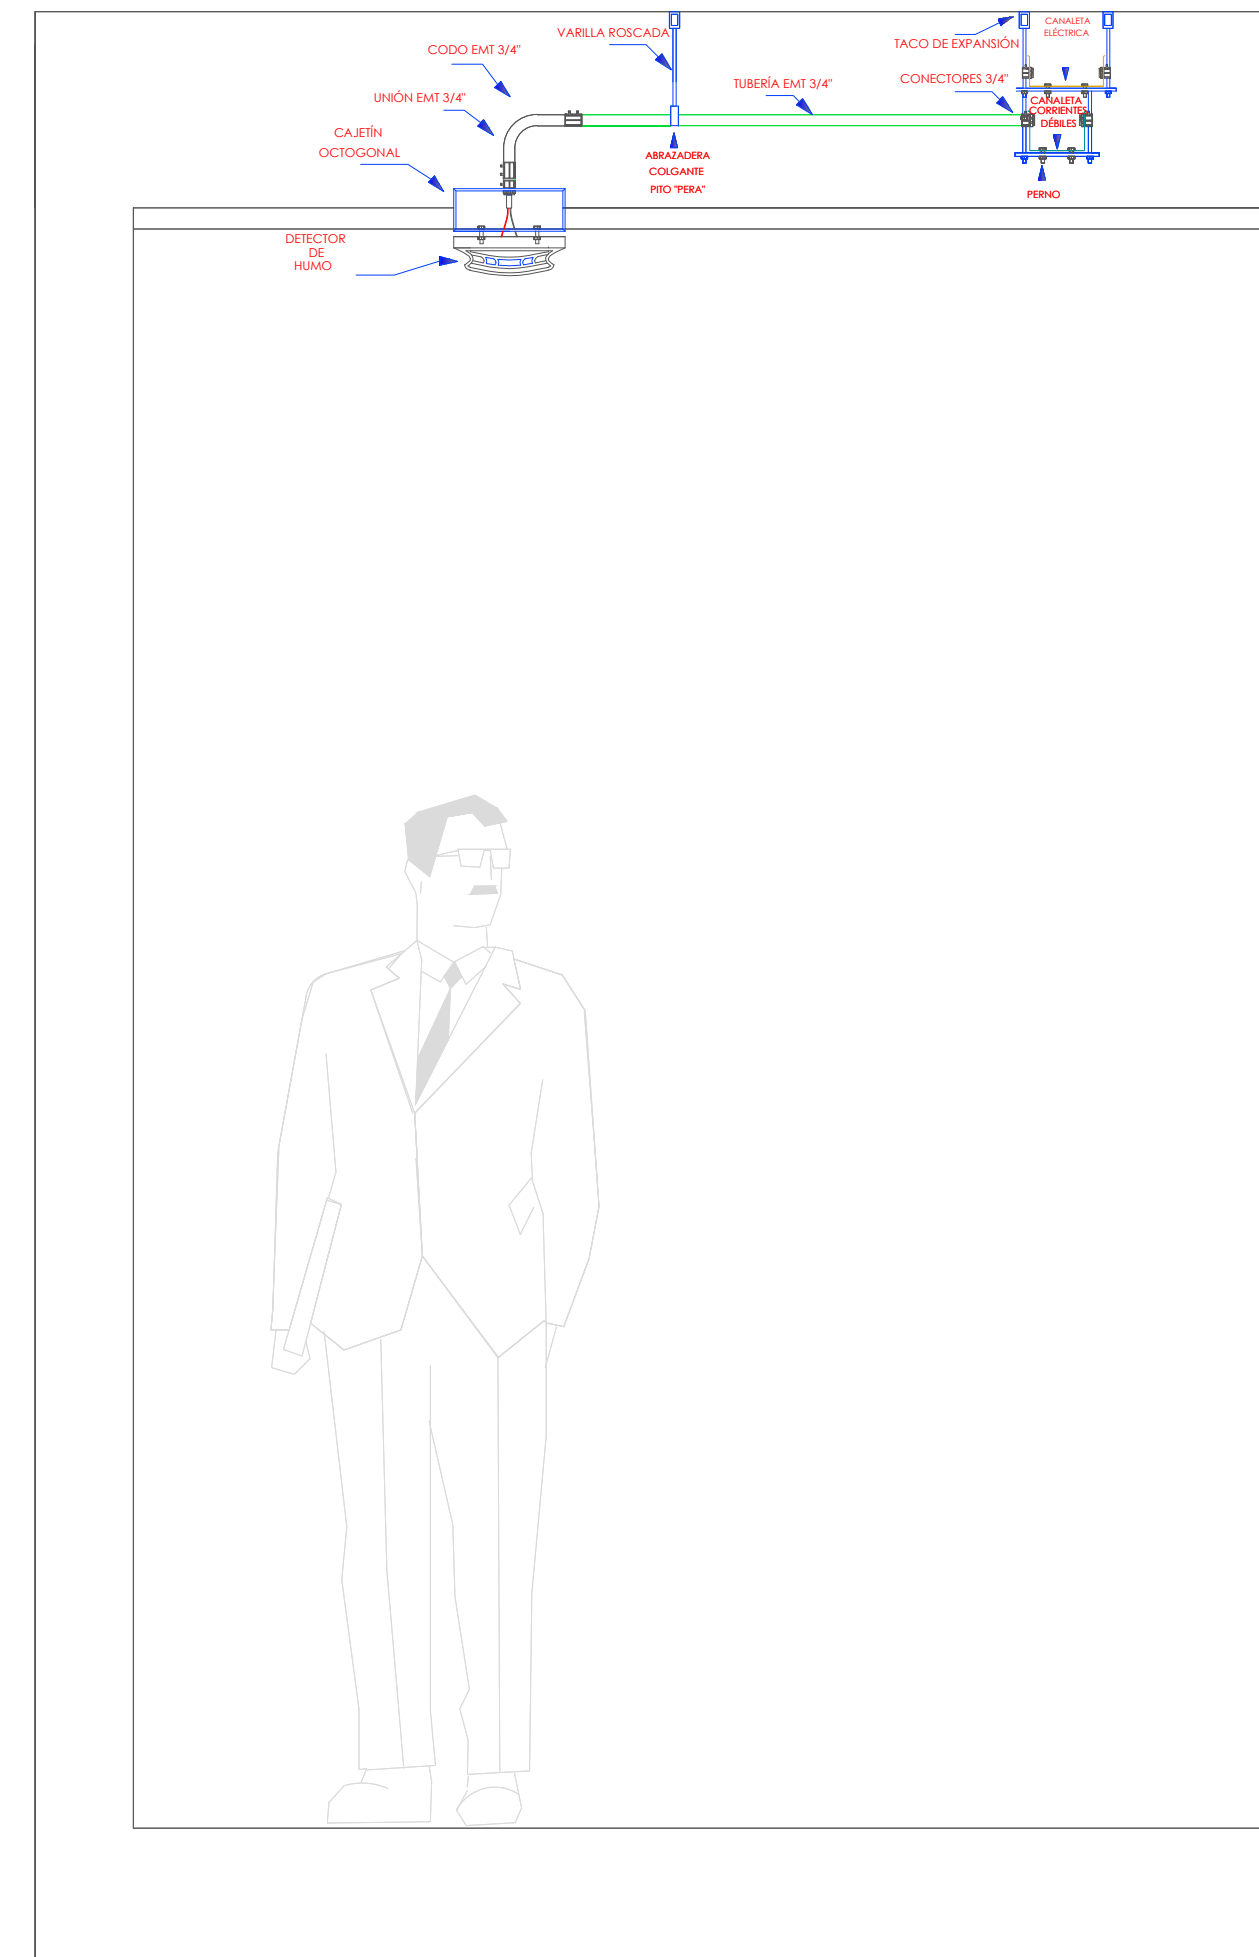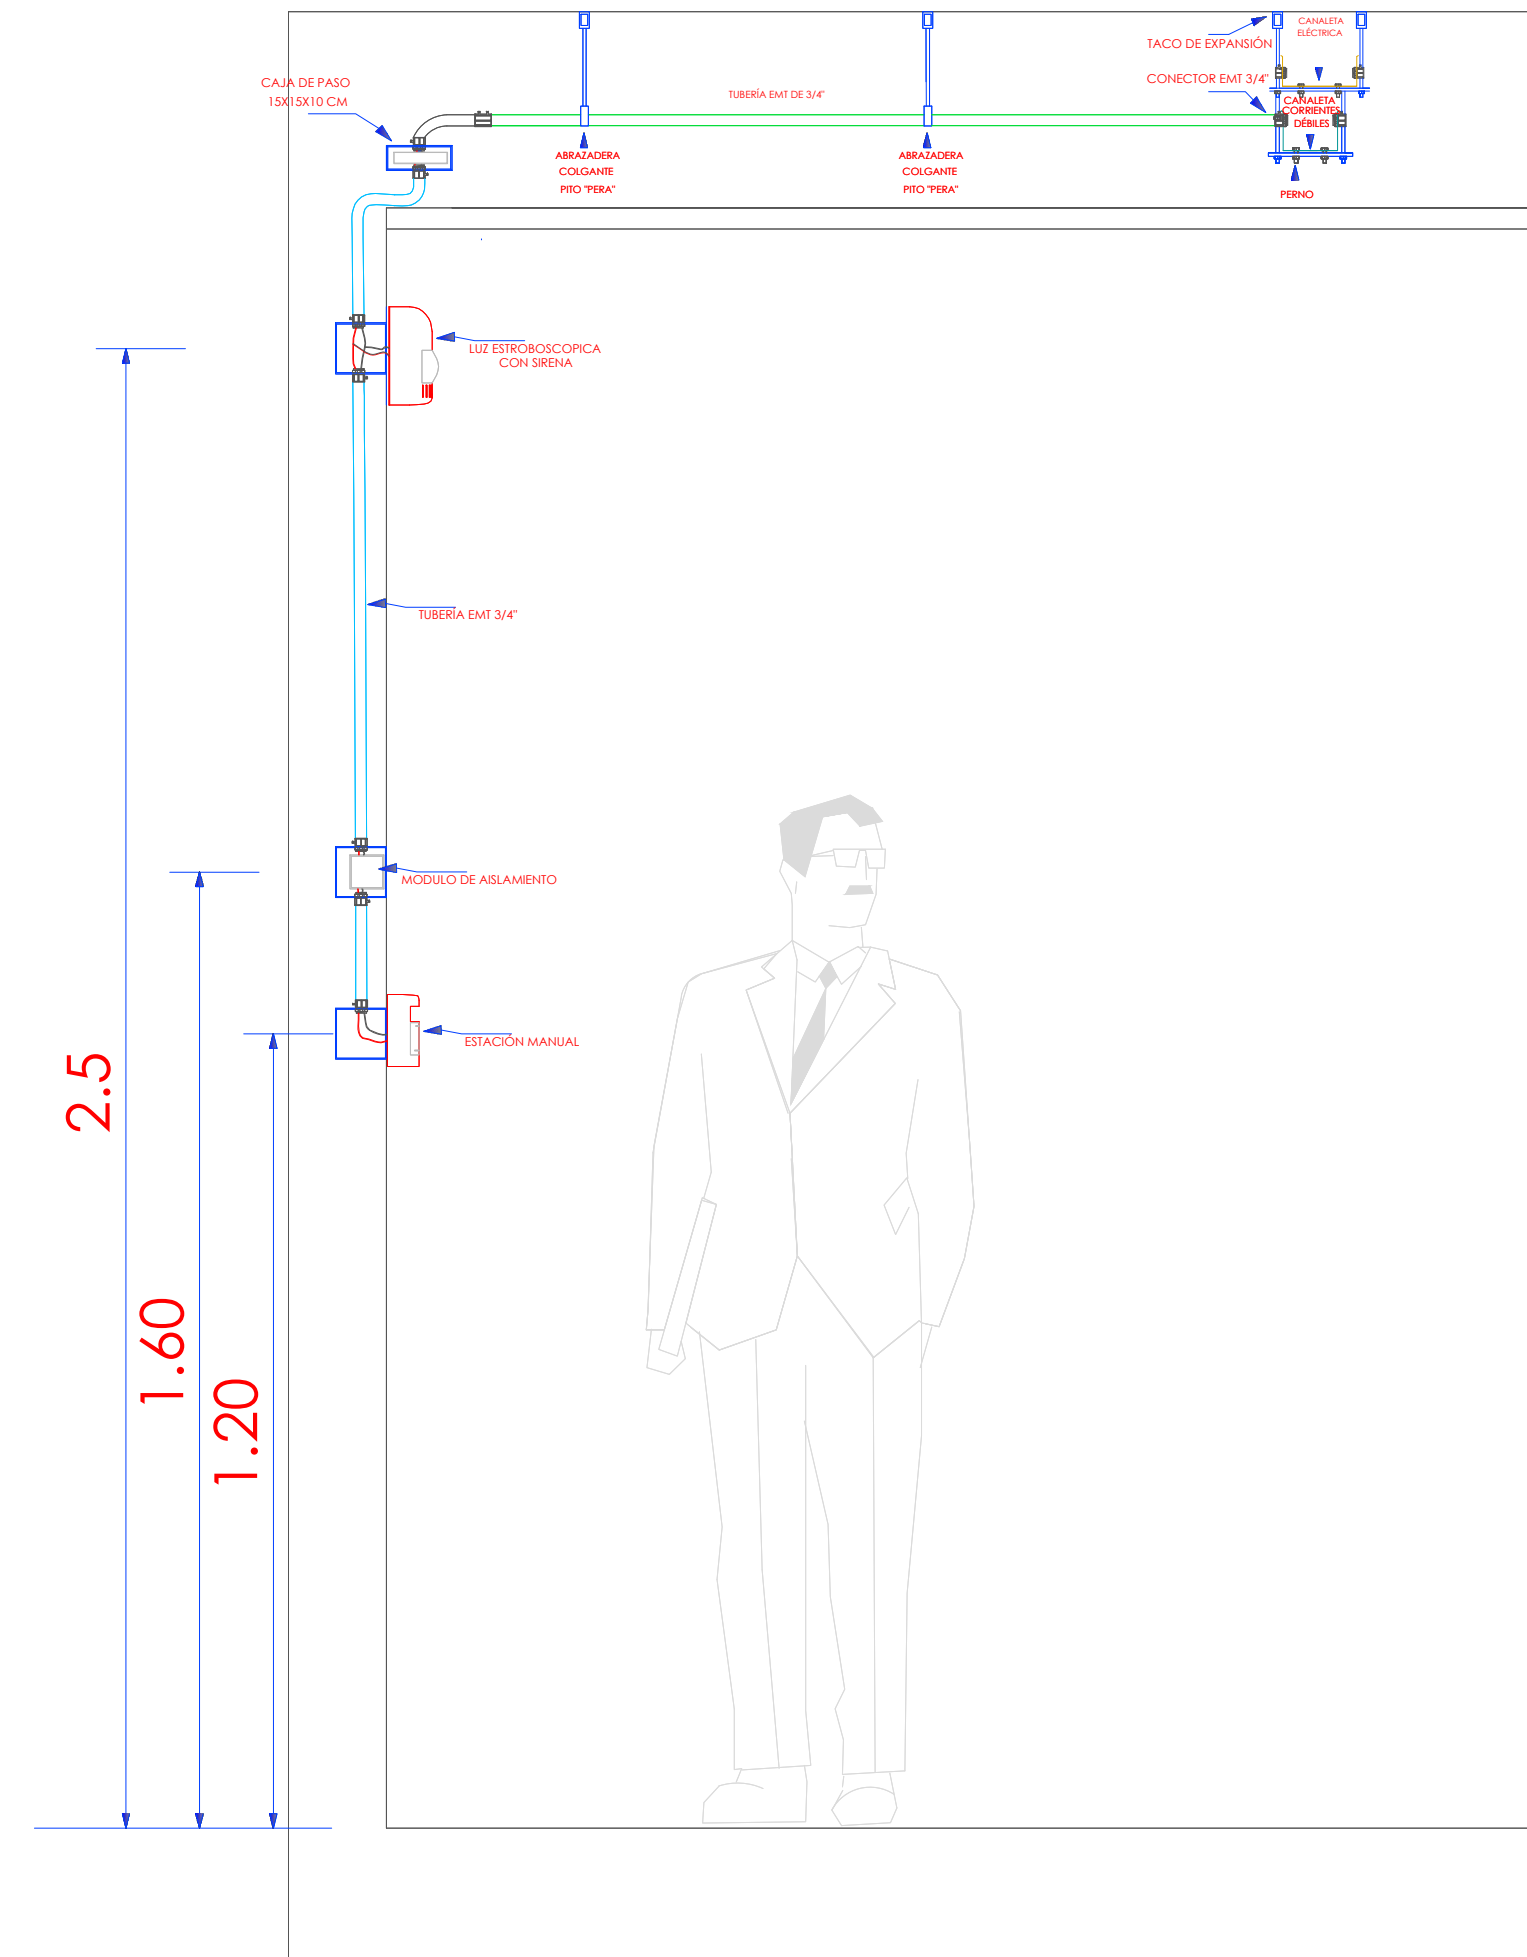

# PLANTA BAJA

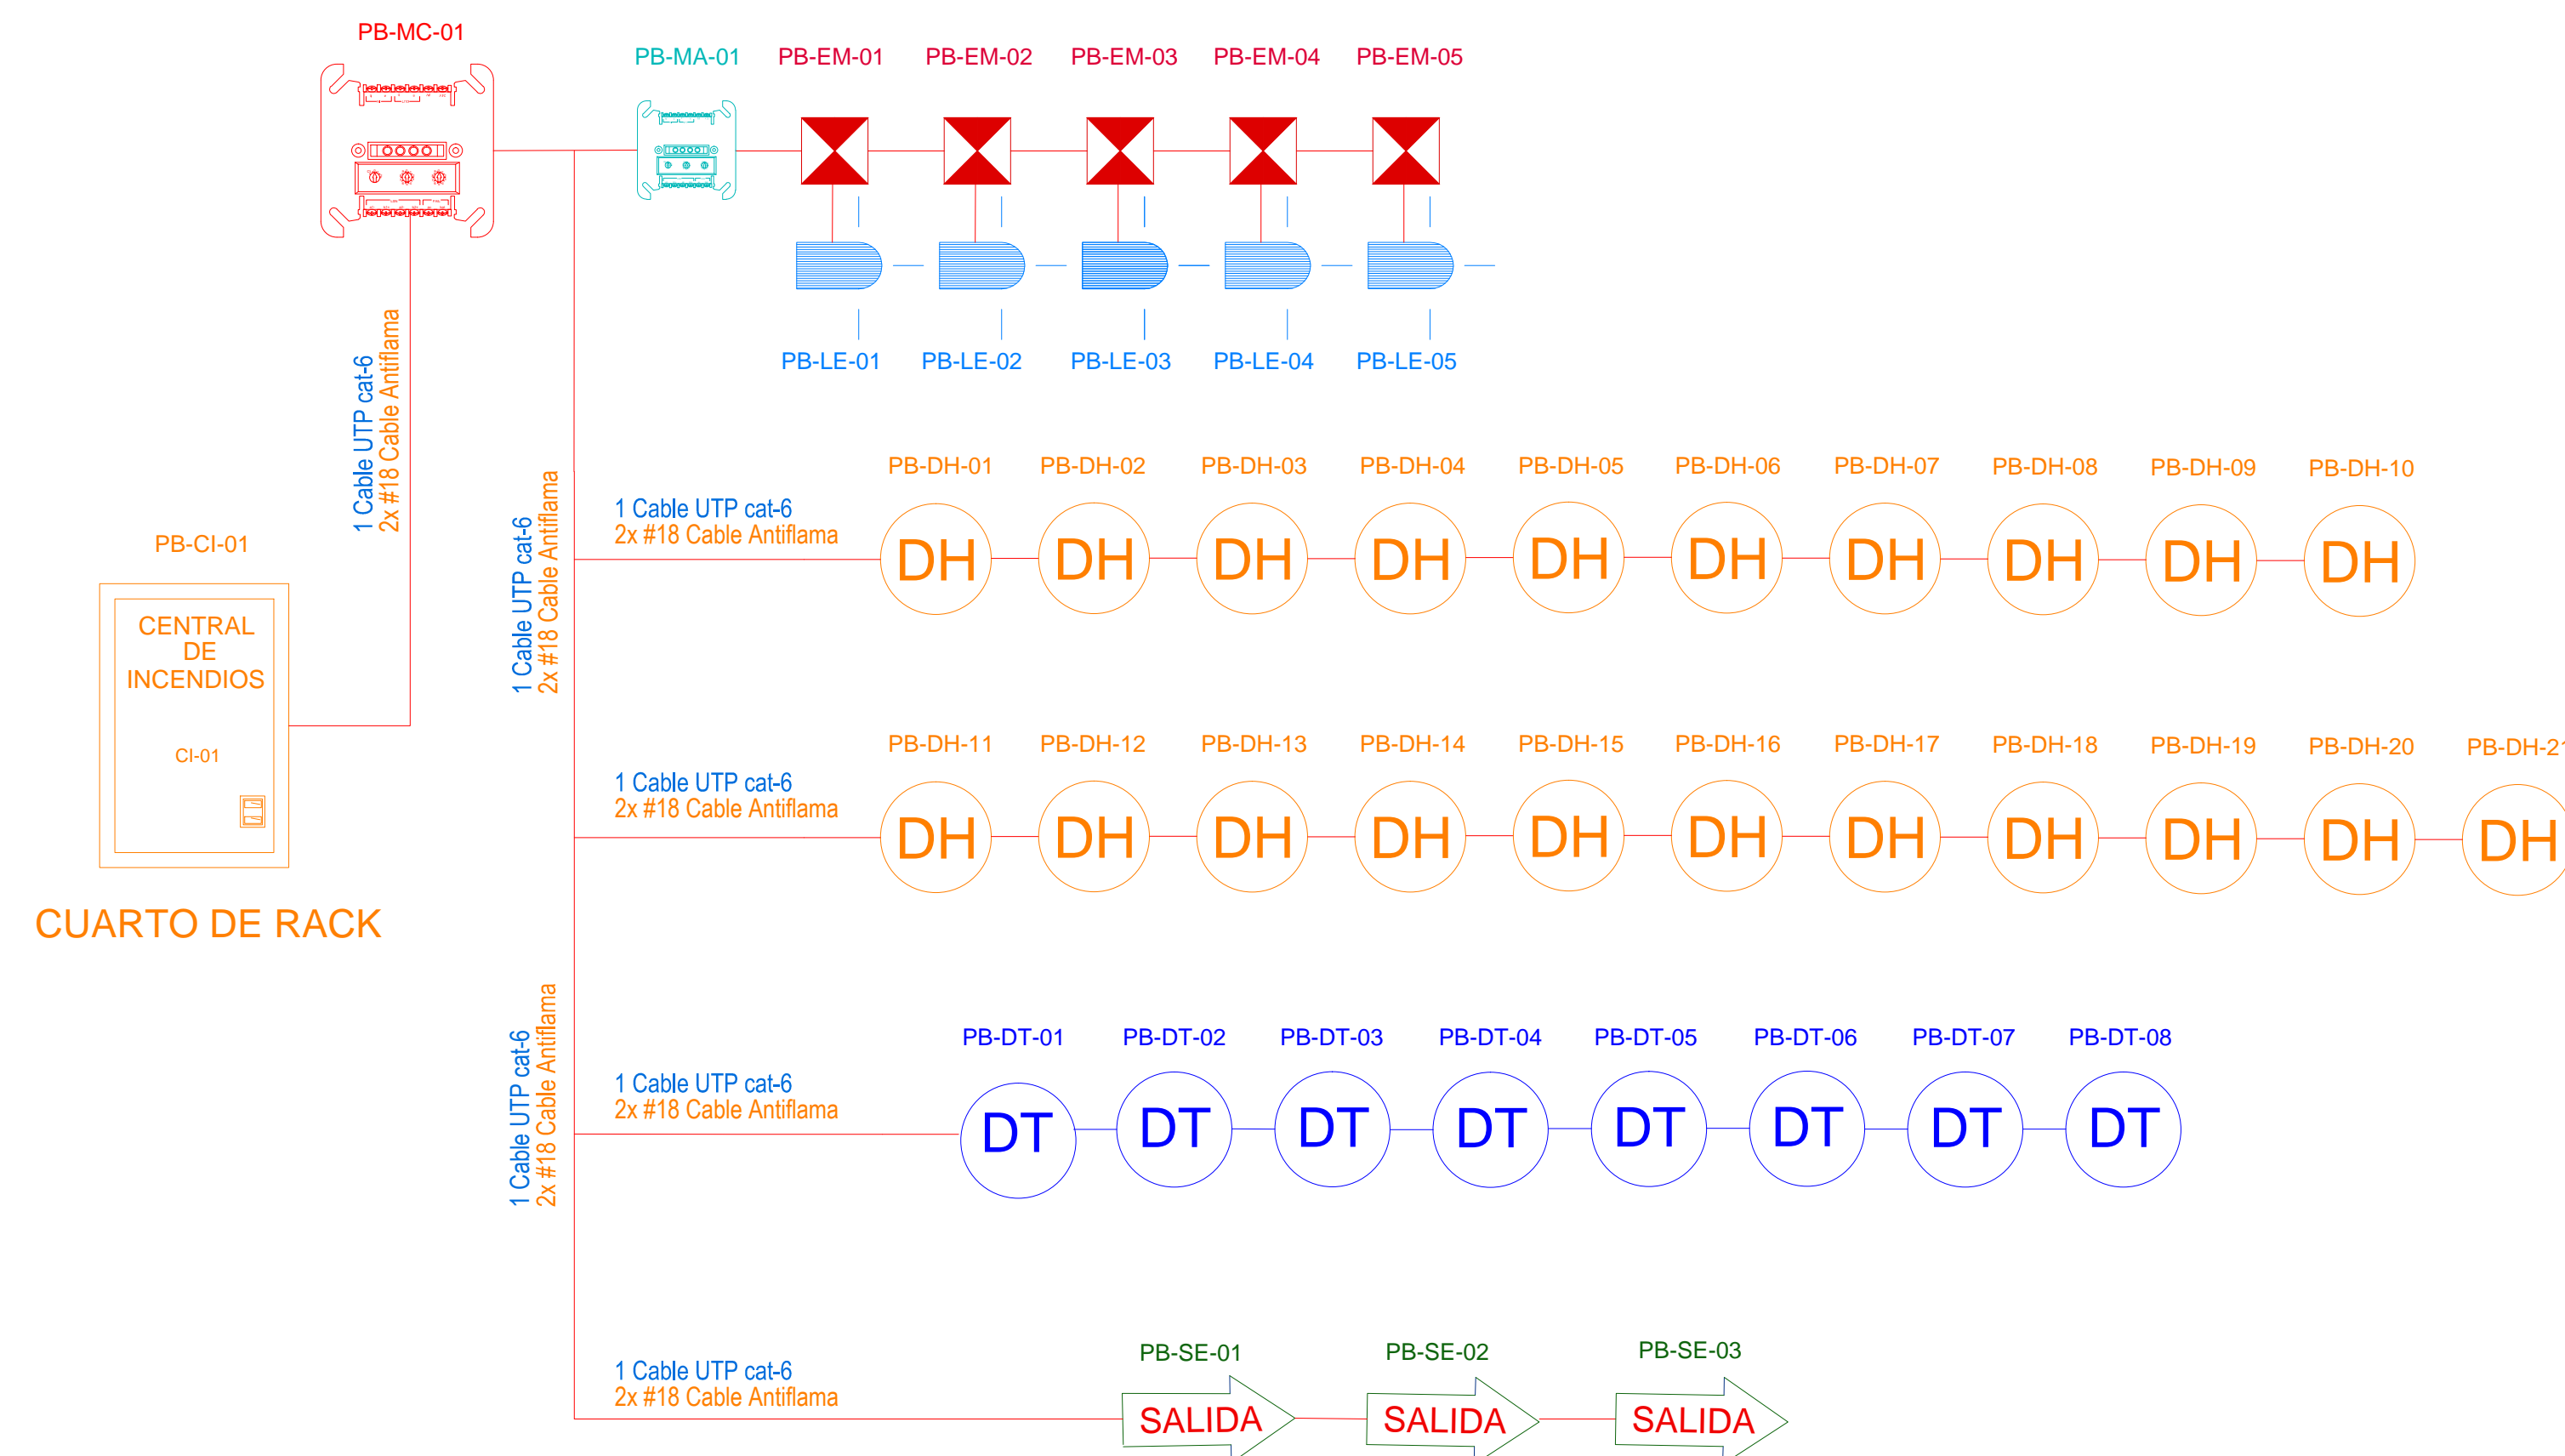

# DIAGRAMA UNIFILAR

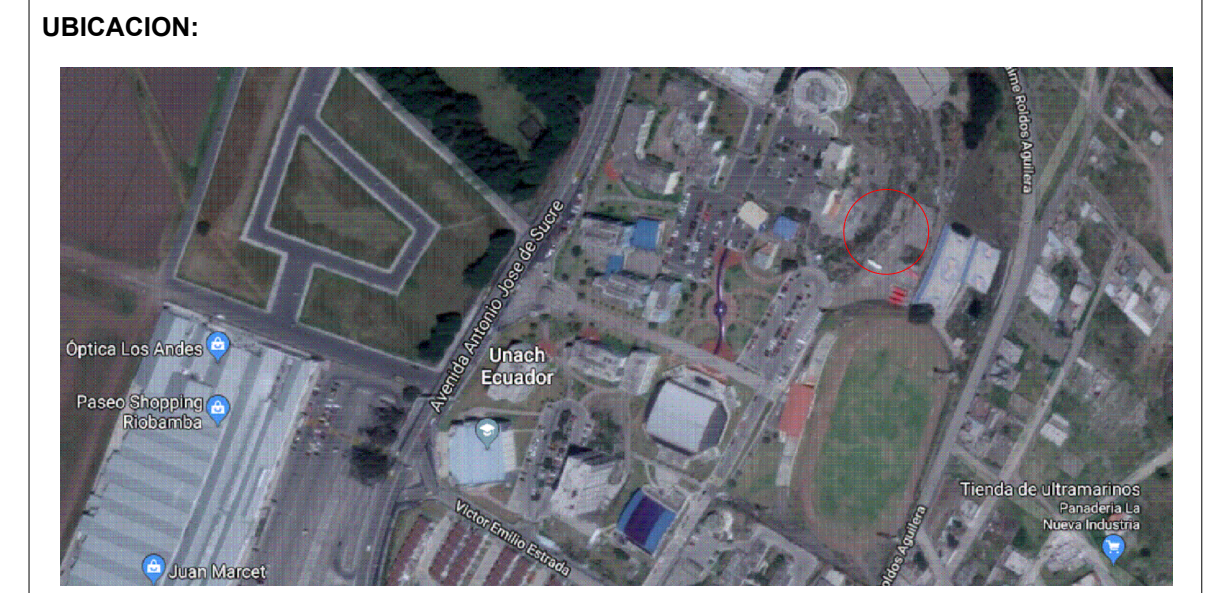

# SIMBOLOGIA

	RACK DE PISO CERRADO 24 UNIDADES
	TOMA DOBLE DATOS (PARED)
	TOMA DOBLE DE DATOS (PISO)
	TOMA SIMPLE DE DATOS (TECHO)
	TOMA DOBLE DE DATOS (TECHO)
	CONECTOR HDMI
	CABLE UTP CAT-6A
	CANALIZACIÓN POR EL PISO
	CANALIZACIÓN POR EL TECHO (TUBERÍA EMT)
	BANDEJA PORTACABLES CON TAPA
	CAJA DE PASO DE 15X15X10cm
	ACCES POINT
	SUBIDA Y BAJADA DE CABLES

**CONTRATANTE:**  
UNIVERSIDAD NACIONAL DE CHIMBORAZO

**PROYECTO:**  
DISEÑOS Y ESTUDIOS DEFINITIVOS PARA LA CONSTRUCCIÓN DE LOS "LABORATORIOS DE INGENIERIA"

**CONTIENE:**  
- DIAGRAMA UNIFILAR  
- CORTES

**ESCALA:**  
1:100

**FECHA:**  
DICIEMBRE DEL 2018

**CODIGO:**  
ET

**CONSULTOR:**  
ARQ. DAVID PATRICIO CARRASCO FALCONI

**LAMINA:**  
2 DE 2

**ELABORO:**  
ARQ DAVID CARRASCO F CONSULTOR

**DISEÑO:**  
ING. CESAR SANCHEZ REG. SENEYIT 1018-11-108040

**ADMINISTRADOR:**  
COORDINADOR DEL DEPARTAMENTO DE INFRAESTRUCTURA-UNACH