

IMPLANTACION GENERAL

1 : 150

CUADRO DE ÁREAS								
PISO	NIVEL	USOS	UNIDADES (U)	ÁREA ÚTL (HA) O COMPUTABLE m2	ÁREA NO COMPUTABLE (CMC)		ÁREA BRUTA	
					CONSTRUIDA m2	ABIERTA m2		
SB 2	N-8.16	ESTACIONAMIENTO VEHICULAR	1	722.41				
	N-8.16	ESTACIONAMIENTO MOTOS	1	13.53			13.53	
	N-8.16	BODEGA 2	1	6.01			6.01	
	N-8.16	GRADAS			19.22		19.22	
	N-8.16	DUCTO ASCENSOR 1	1			9.86	0.00	
	N-8.16	DUCTO ASCENSOR 2	1			11.84	0.00	
	N-8.16	CUARTO DE BOMBAS	1		29.71		29.71	
	N-8.16	CIRCULACIÓN PEATONAL	1		37.19		37.19	
SB 1	N-8.16	CIRCULACIÓN VEHICULAR	1	748.01			748.01	
	N-4.08	CIRCULACIÓN VEHICULAR	1	663.01			663.01	
	N-4.08	BODEGA 1	1	5.81			5.81	
	N-4.08	CIRCULACIÓN PEATONAL	1		15.86		15.86	
	N-4.08	CIRCULACIÓN VEHICULAR	1		791.22		791.22	
	N-4.08	CÁMARA DE TRANSFORMACIÓN	1		30.50		30.50	
	N-4.08	GENERADOR ELÉCTRICO	1		15.60		15.60	
	N-4.08	DUCTO ASCENSOR 1	1			9.86	0.00	
PB	N-4.08	DUCTO ASCENSOR 2	1			11.84	0.00	
	N-4.08	GRADAS			19.22		19.22	
	N-0.00	BODEGA/ARCHIVO	1	34.72			34.72	
	N-0.00	CIRCULACIÓN PEATONAL			330.42		330.42	
	N-0.00	CIRCULACIÓN VEHICULAR			163.94		163.94	
	N-0.00	GRADAS			32.23		32.23	
	N-0.00	DUCTO ASCENSOR 1				9.86		
	N-0.00	DUCTO ASCENSOR 2	1			11.84		
PL	N-0.00	INGRESO AMBULANCIAS				116.76	0.00	
	N-0.00	INGRESO PRINCIPAL				91.98	0.00	
	N-0.00	INGRESO VEHICULAR	1	54.31			54.31	
	N-0.00	PLAZA DE ACCESO	1			191.85	0.00	
	N-0.00	RECEPCIÓN	1	23.79			23.79	
	N-0.00	SALA DE EXPOSICIONES	1	287.19			287.19	
	N-0.00	SALA DE REUNIONES	1	80.60			80.60	
	N-0.00	SALA MULTIMEDIA	1	146.13			146.13	
	N-0.00	SOÑH	1	40.86			40.86	
	N-0.00	ÁREA DE EMERGENCIAS SSU	1	291.25			291.25	
	N-0.00	ÁREA DE LIMPIEZA	1	9.53			9.53	
	N-0.00	ÁREA VERDE	1			495.00	0.00	
	N-4.08	ALMACEN DE DESECHOS	1	6.09			6.09	
	N-4.08	CENTRO DE ESTERILIZACIÓN	1	17.06			17.06	
	N-4.08	CIRCULACIÓN PEATONAL	1		268.91		268.91	
	N-4.08	CONSULTORIOS SSU	1	141.39			141.39	
P1	N-4.08	ENFERMERÍA	1	55.22			55.22	
	N-4.08	DUCTO ASCENSOR 1	1			9.86		
	N-4.08	DUCTO ASCENSOR 2	1			11.84		
	N-4.08	GRADAS			33.15		33.15	
	N-4.08	LABORATORIOS	1	727.23			727.23	
	N-4.08	LABORATORIOS SSU	1	54.31			54.31	
	N-4.08	BAYOS X-SSU	1	23.47			23.47	
	N-4.08	SSUH	1	93.62			93.62	
	N-4.08	ÁREA DE DESECHOS SSU	1	4.03			4.03	
	N-4.08	ÁREA DE LIMPIEZA	1	6.09			6.09	
	N-8.16	AULAS	1	588.88			588.88	
	N-8.16	CIRCULACIÓN PEATONAL	1		381.77		381.77	
	N-8.16	CONSULTORIO DE MEDICINA ALTERNATIVA	1	30.62			30.62	
	N-8.16	CONSULTORIOS SSU	1	56.12			56.12	
	N-8.16	FARMACIA SSU	1	19.27			19.27	
	N-8.16	GRADAS			32.62		32.62	
P2	N-8.16	DUCTO ASCENSOR 1				9.86	0.00	
	N-8.16	DUCTO ASCENSOR 2				11.84	0.00	
	N-8.16	LABORATORIOS	1	100.06			100.06	
	N-8.16	OF. ADMINISTRATIVA SSU	1	20.71			20.71	
	N-8.16	RECEPCIÓN SSU	1	14.48			14.48	
	N-8.16	SALA DE DIBUJERÍA	1	43.39			43.39	
	N-8.16	SALA DE REUNIONES SSU	1	19.60			19.60	
	N-8.16	SECRETARÍA SSU	1	16.75			16.75	
	N-8.16	SOÑH	1	50.41			50.41	
	N-8.16	TOMA DE SIGNOS VITALES SSU	1	12.57			12.57	
	N-8.16	ÁREA ADMINISTRATIVA	1	47.46			47.46	
	N-8.16	ÁREA DE DESECHOS SSU	1	5.41			5.41	
	N-8.16	ÁREA DE LIMPIEZA	1	9.54			9.54	
	P3	N-12.24	AULAS	1	47.15			47.15
		N-12.24	BODEGA DE INSUMOS	1	16.39			16.39
		N-12.24	BODE DE REACTIVOS	1	20.68			20.68
N-12.24		BODE DE TÓNICOS	1	19.76			19.76	
N-12.24		CIRCULACIÓN PEATONAL			224.06		224.06	
N-12.24		GRADAS			32.48		32.48	
N-12.24		DUCTO ASCENSOR 1	1			9.86	0.00	
N-12.24		DUCTO ASCENSOR 2	1			11.84	0.00	
N-12.24		LABORATORIO DE INVESTIGACIÓN Y VINCULACIÓN	1	139.21			139.21	
N-12.24		LABORATORIOS	1	760.09			760.09	
N-12.24		SSUH	1	57.14			57.14	
N-12.24		ÁREA ADMINISTRATIVA	1	41.60			41.60	
N-12.24		ÁREA DE BIENESTAR (TERRAZA ACCESIBLE)	1		21.64		0.00	
N-12.24		ÁREA DE LIMPIEZA	1	9.30			9.30	
P4		N-16.32	AULA DE NEUROCIENCIAS	1	50.54			50.54
		N-16.32	AULA DE PSICOPEDAGOGÍA	1	52.05			52.05
	N-16.32	AULA DE RIESGO VIRTUAL	1	56.72			56.72	
	N-16.32	CIRCULACIÓN	1	87.54			87.54	
	N-16.32	CIRCULACIÓN PEATONAL			217.91		217.91	
	N-16.32	DUCTO ASCENSOR 1				9.86	0.00	
	N-16.32	DUCTO ASCENSOR 2				11.84	0.00	
	N-16.32	CONSULTORIOS SSU	1	97.30			97.30	
	N-16.32	COMOCATECA	1	45.10			45.10	
	N-16.32	ENERGÉTICA	1	47.01			47.01	
	N-16.32	GRADAS			33.17		33.17	
	N-16.32	LABORATORIOS	1	275.74			275.74	
	N-16.32	SECRETARÍA ADMINISTRATIVA	1	46.01			46.01	
	N-16.32	SALA DE PROCEDIMIENTOS	1	198.79			198.79	
	N-16.32	SOÑH	1	57.40			57.40	
	N-16.32	TERRAZA ACCESIBLE	1		46.16		0.00	
P5	N-16.32	ÁREA DE INVESTIGACIÓN	1	87.30			87.30	
	N-16.32	ÁREA DE LIMPIEZA	1	9.21			9.21	
	N-20.40	AGENTES FRÍOS	1	105.45			105.45	
	N-20.40	AULAS	1	203.56			203.56	
	N-20.40	BIOMECÁNICA	1	62.63			62.63	
	N-20.40	CIRCULACIÓN PEATONAL			163.22		163.22	
	N-20.40	COMEDOR GENERAL (TERRAZA ACCESIBLE)			224.03		0.00	
	N-20.40	FISIOLOGÍA DEL EJERCICIO	1	80.80			80.80	
	N-20.40	GRADAS			33.06		33.06	
	N-20.40	SOÑH	1	49.18			49.18	
	N-20.40	TERAPIAS MANUALES	1	195.33			195.33	
	N-20.40	TERAPIA ACCESIBLE	1		163.15		0.00	
	N-20.40	ÁREA DE INVESTIGACIÓN	1	76.84			76.84	
	N-20.40	ÁREA DE LIMPIEZA	1	9.63			9.63	
	P6	N-24.48	AULAS	1	616.31			616.31
		N-24.48	CIRCULACIÓN PEATONAL			201.87		201.87
N-24.48		GRADAS			32.50		32.50	
N-24.48		SOÑH	1	40.78			40.78	
P7	N-24.48	ÁREA DE LIMPIEZA	1	8.92			8.92	
	N-28.56	AULAS	1	617.25			617.25	
	N-28.56	CIRCULACIÓN PEATONAL	1		204.36		204.36	
	N-28.56	GRADAS			34.88		34.88	
P8	N-28.56	SOÑH	1	40.78			40.78	
	N-28.56	ÁREA DE LIMPIEZA	1	8.95			8.95	
	N-32.64	CUARTO DE MÁQUINAS	1	22.35			22.35	
	N-32.64	GRADAS			14.00		14.80	
N-32.64	TERRAZA ACCESIBLE	1			897.51	0.00		
SUBTOTAL				8671,39	4181,89	2259,91	12130,87	




UBICACION
ESCALA: ----- S/N

HERNAN COLOMA CONSULTORIA Y CONSTRUCCION		PROYECTO: UNIVERSIDAD NACIONAL DEL CHIMBORAZO NUEVO EDIFICIO FACULTAD DE CIENCIAS DE LA SALUD	
CLAVE CATASTRAL: 0001070403306900		N. PREDIO: 60103006001056000000000	
CONTENIDO: IMPLANTACION GENERAL			
PROPIETARIO: UNIVERSIDAD NACIONAL DEL CHIMBORAZO		PROFESIONAL RESPONSABLE: Firmado digitalmente por GERMAN GUILLERMO ENRIQUEZ QUINGAIZA Fecha: 2024.08.06 16:03:08 -05'00' ARQ. GUILLERMO ENRIQUEZ SENEYCIT-1005-08-8270392 AM-7435 P-6356	
FASE: APROBACION	ESCALA: 1 : 150	LAMINA: A01	
FECHA: 05/08/2024 23.07.21	FORMATO: A1		
AVALADO: Firmado digitalmente por HERNAN ALBERTO COLOMA PERALTA Fecha: 2024.08.06 17:59:09 -05'00' ING. HERNAN COLOMA P. DIRECTOR DEL PROYECTO Firmado digitalmente por FRANCISCO TELLO O. ING. FRANCISCO TELLO O. ADMINISTRADOR DEL CONTRATO Firmado digitalmente por OSCAR PAREDES P. ING. OSCAR PAREDES P. ADMINISTRADOR DEL CONTRATO			
SELLOS MUNICIPALES:			

SELLOS MUNICIPALES:



UBICACION
ESCALA: ----- S/N

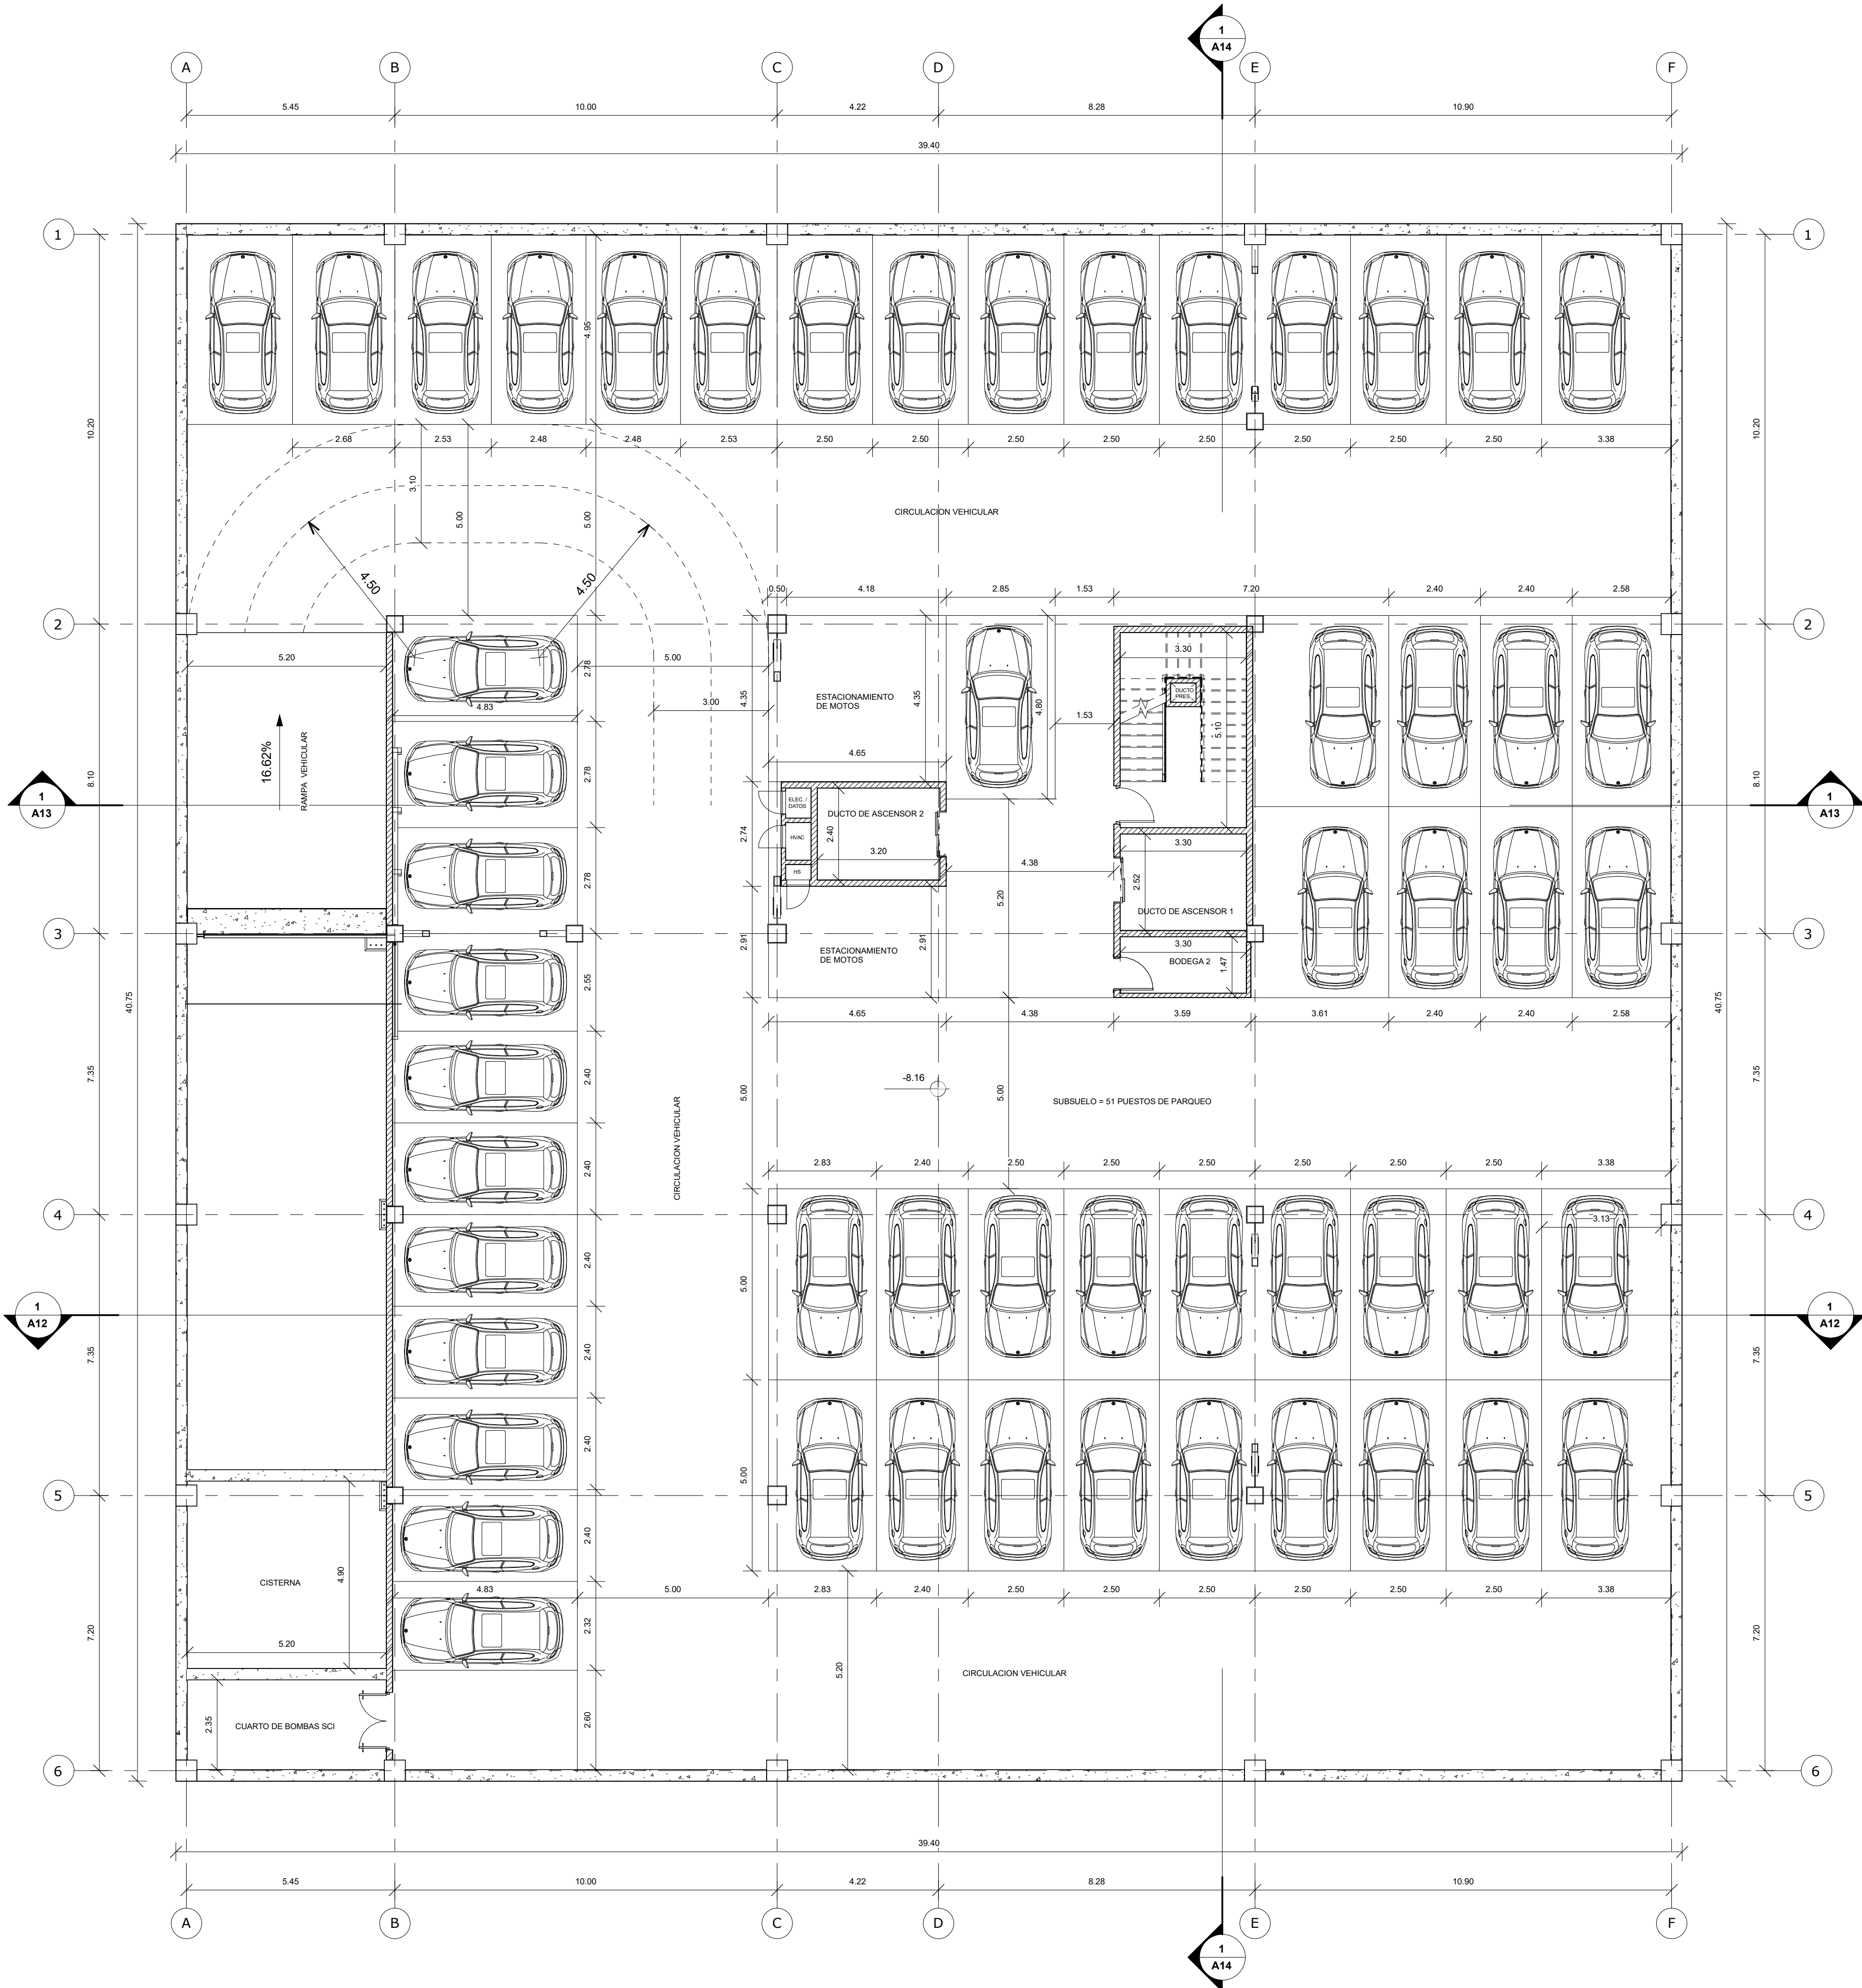


		PROYECTO: UNIVERSIDAD NACIONAL DEL CHIMBORAZO NUEVO EDIFICIO FACULTAD DE CIENCIAS DE LA SALUD	
CLAVE CATASTRAL: 0001070403306900		N. PREDIO: 60103006001056000000000	
CONTENIDO: SUBSUELO 2 NIVEL -8.16			
PROPIETARIO: UNIVERSIDAD NACIONAL DEL CHIMBORAZO		PROFESIONAL RESPONSABLE: GERMAN GUILLERMO ENRIQUEZ QUINGAIZ A Firmado digitalmente por GERMAN GUILLERMO ENRIQUEZ QUINGAIZ A Fecha: 2024.08.06 16:04:02 -05'00' ARQ. GUILLERMO ENRIQUEZ SENECHT-1005-08-627092 AM-7435 P-4336	
FASE: APROBACION	ESCALA: 1 : 100	LAMINA: A02	
FECHA: 05/08/2024 20:58:57	FORMATO: A1		
AVALADO: HERNAN ALBERTO COLOMA PERALTA Firmado digitalmente por HERNAN ALBERTO COLOMA PERALTA Fecha: 2024.08.06 18:00:35 -05'00'			
ING. HERNAN COLOMA P. DIRECTOR DEL PROYECTO	ING. FRANCISCO TELLO O. FISCALIZADOR DEL CONTRATO	ING. OSCAR PAREDES P. ADMINISTRADOR DEL CONTRATO	

SELLOS MUNICIPALES:




UBICACION
ESCALA: ----- S/N

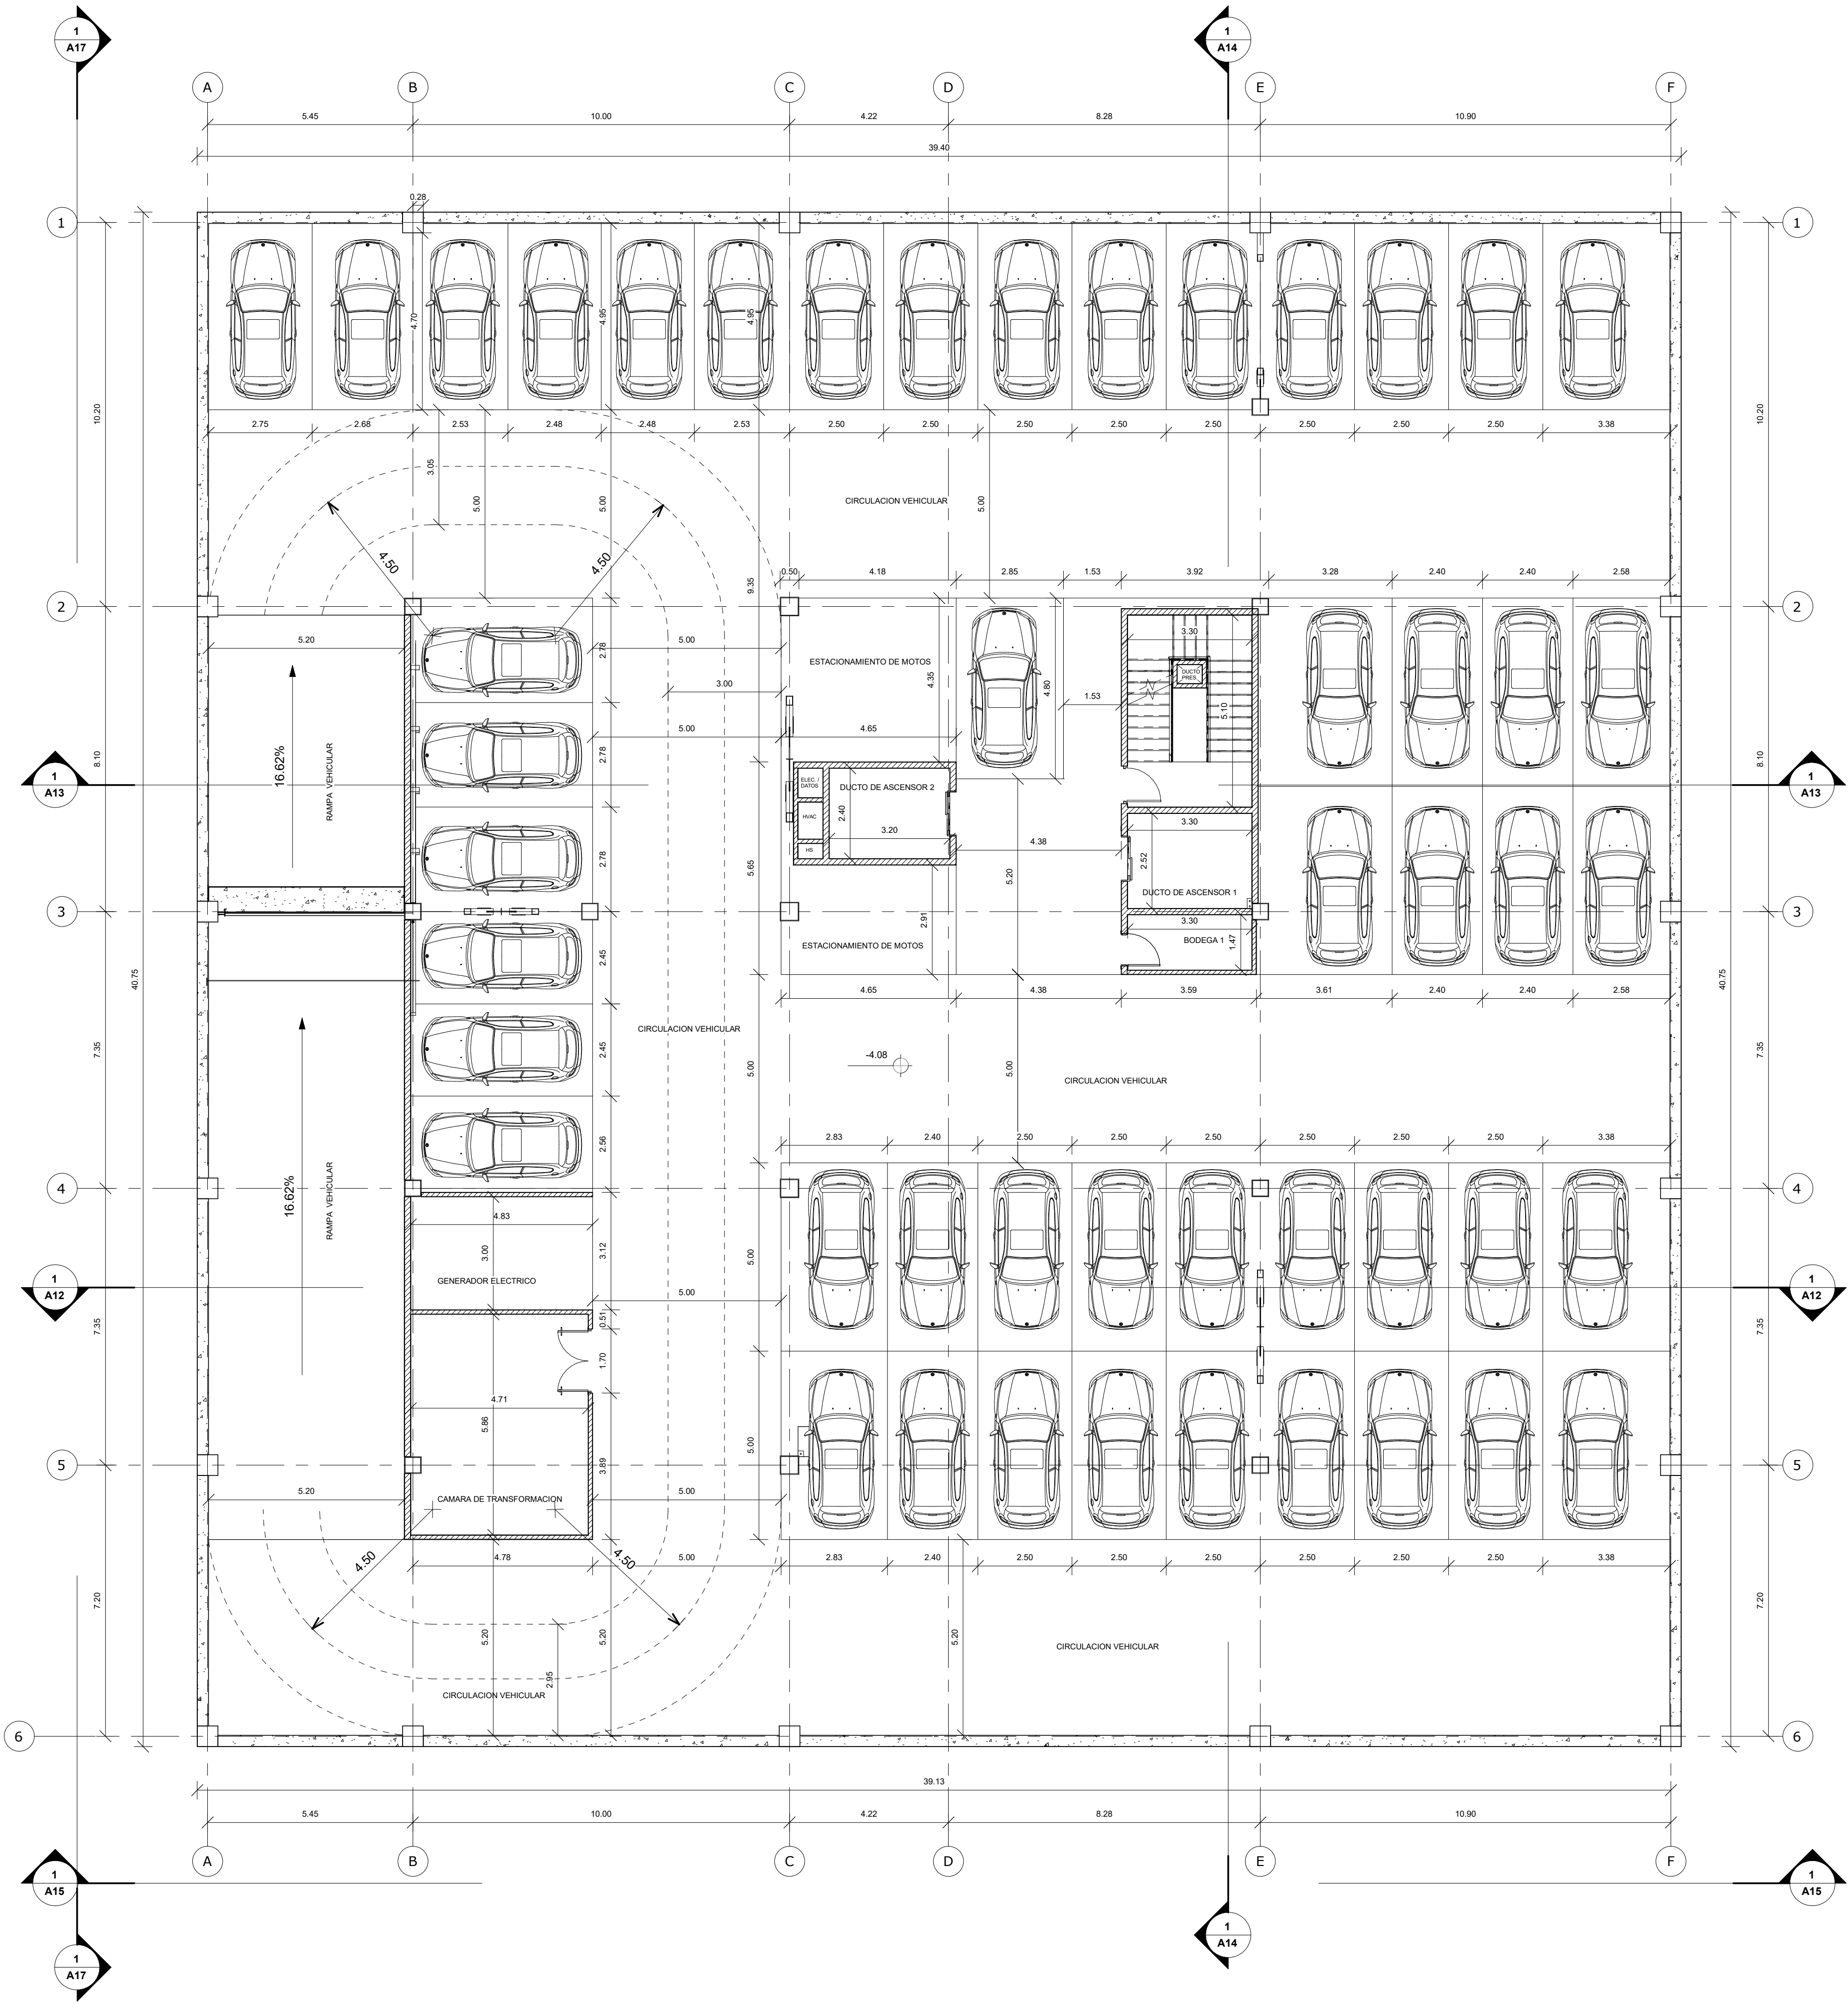

1 SUBSUELO 1 NIVEL-4.08
1 : 100

		PROYECTO: UNIVERSIDAD NACIONAL DEL CHIMBORAZO NUEVO EDIFICIO FACULTAD DE CIENCIAS DE LA SALUD	
CLAVE CATASTRAL: 0001070403306900		N. PREDIO: 6010300600105600000000	
CONTENIDO: SUBSUELO 1 NIVEL -4.08			
PROPIETARIO: UNIVERSIDAD NACIONAL DEL CHIMBORAZO		PROFESIONAL RESPONSABLE: GERMAN GUILLERMO ENRIQUEZ QUINGAIZA Firmado digitalmente por GERMAN GUILLERMO ENRIQUEZ QUINGAIZA Fecha: 2024.08.06 18:02:45 -05'00'	
FASE: APROBACION	ESCALA: 1 : 100	LAMINA: A03	
FECHA: 05/08/2024 20:58:58	FORMATO: A1		
AVALADO:			
HERNAN ALBERTO COLOMA PERALTA Firmado digitalmente por HERNAN ALBERTO COLOMA PERALTA Fecha: 2024.08.06 18:02:45 -05'00'		ING. FRANCISCO TELLO O. FISCALIZADOR DEL CONTRATO	
ING. HERNAN COLOMA P. DIRECTOR DEL PROYECTO		ING. OSCAR PAREDES P. ADMINISTRADOR DEL CONTRATO	
SELLOS MUNICIPALES:			

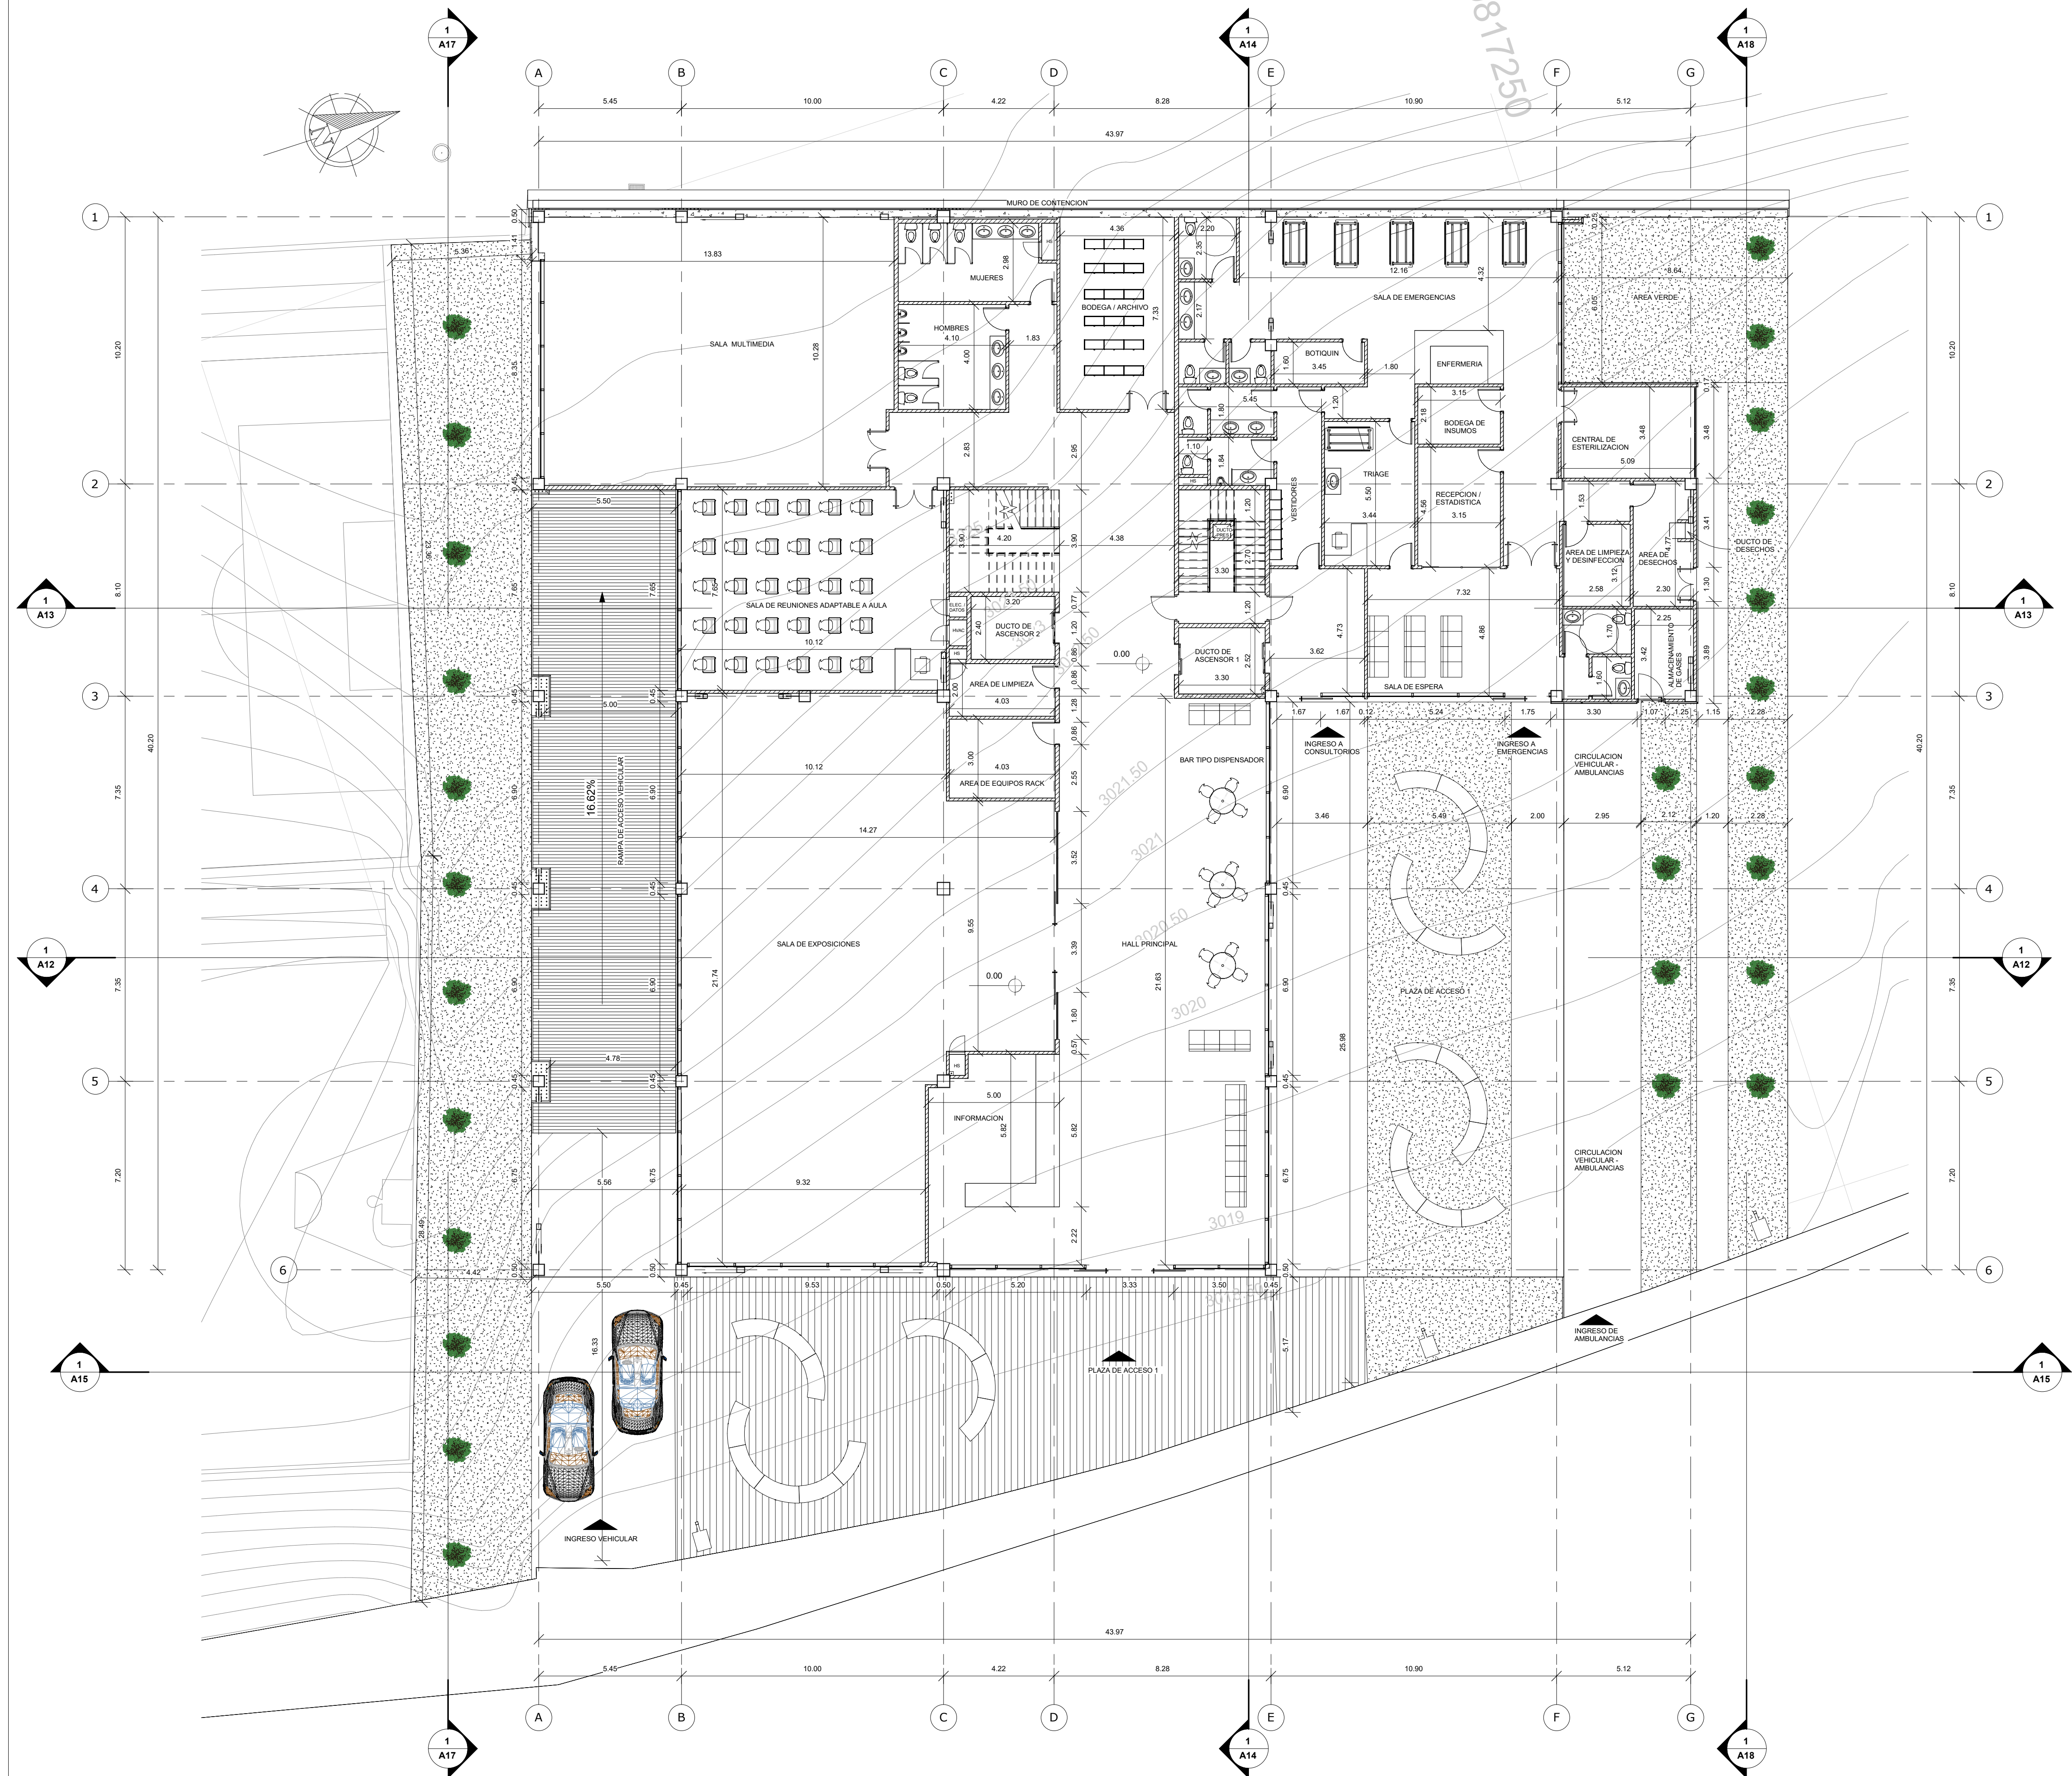

UBICACION
ESCALA: ----- S/N

		PROYECTO: UNIVERSIDAD NACIONAL DEL CHIMBORAZO NUEVO EDIFICIO FACULTAD DE CIENCIAS DE LA SALUD	
CLAVE CATASTRAL: 0001070403306900		N. PREDIO: 6010300600105600000000	
CONTENIDO: PLANTA BAJA NIVEL +0.00			
PROPIETARIO: UNIVERSIDAD NACIONAL DEL CHIMBORAZO		PROFESIONAL RESPONSABLE: GERMAN GUILLERMO ENRIQUEZ QUINGAIZA Firmado digitalmente por GERMAN GUILLERMO ENRIQUEZ QUINGAIZA Fecha: 2024.08.05 180738 -05'00'	
FASE: APROBACION	ESCALA: 1 : 125	LAMINA: A04	
FECHA: 05/08/2024 23:11:27	FORMATO: A1		
AVALADO: HERNAN ALBERTO COLOMA PERALTA Firmado digitalmente por HERNAN ALBERTO COLOMA PERALTA Fecha: 2024.08.05 180738 -05'00'		ING. HERNAN COLOMA P. DIRECTOR DEL PROYECTO	
		ING. FRANCISCO TELLO O. FISCALIZADOR DEL CONTRATO	
		ING. OSCAR PAREDES P. ADMINISTRADOR DEL CONTRATO	

SELLOS MUNICIPALES:

--	--	--

1 PLANTA BAJA NIVEL +0.00
1 : 125



UBICACION
ESCALA: ----- S/N

			PROYECTO: UNIVERSIDAD NACIONAL DEL CHIMBORAZO NUEVO EDIFICIO FACULTAD DE CIENCIAS DE LA SALUD		
CLAVE CATASTRAL: 0001070403306900			N. PRECIO: 6010300600105600000000		
CONTENIDO: PLANTA NIVEL +4.08					
PROPIETARIO: UNIVERSIDAD NACIONAL DEL CHIMBORAZO			PROFESIONAL RESPONSABLE: GERMAN GUILLERMO ENRIQUEZ QUINGAIZA Firmado digitalmente por GERMAN GUILLERMO ENRIQUEZ QUINGAIZA Fecha: 2024.08.06 16:55:13 -05'00' ARQ. GUILLERMO ENRIQUEZ SENECYT-1005-08-627092 AM-7435 P-4336		
FASE: APROBACION	ESCALA: 1 : 100	LAMINA: A05			
FECHA: 05/08/2024 20:59:40	FORMATO: A1				
AVALADO: HERNAN ALBERTO COLOMA PERALTA Firmado digitalmente por HERNAN ALBERTO COLOMA PERALTA Fecha: 2024.08.06 18:11:18 -05'00'					
ING. HERNAN COLOMA P. DIRECTOR DEL PROYECTO		ING. FRANCISCO TELLO O. FISCALIZADOR DEL CONTRATO		ING. OSCAR PAREDES P. ADMINISTRADOR DEL CONTRATO	


SELLOS MUNICIPALES:



1 PISO 1 NIVEL+4.08
1 : 100



UBICACION
ESCALA: ----- S/N

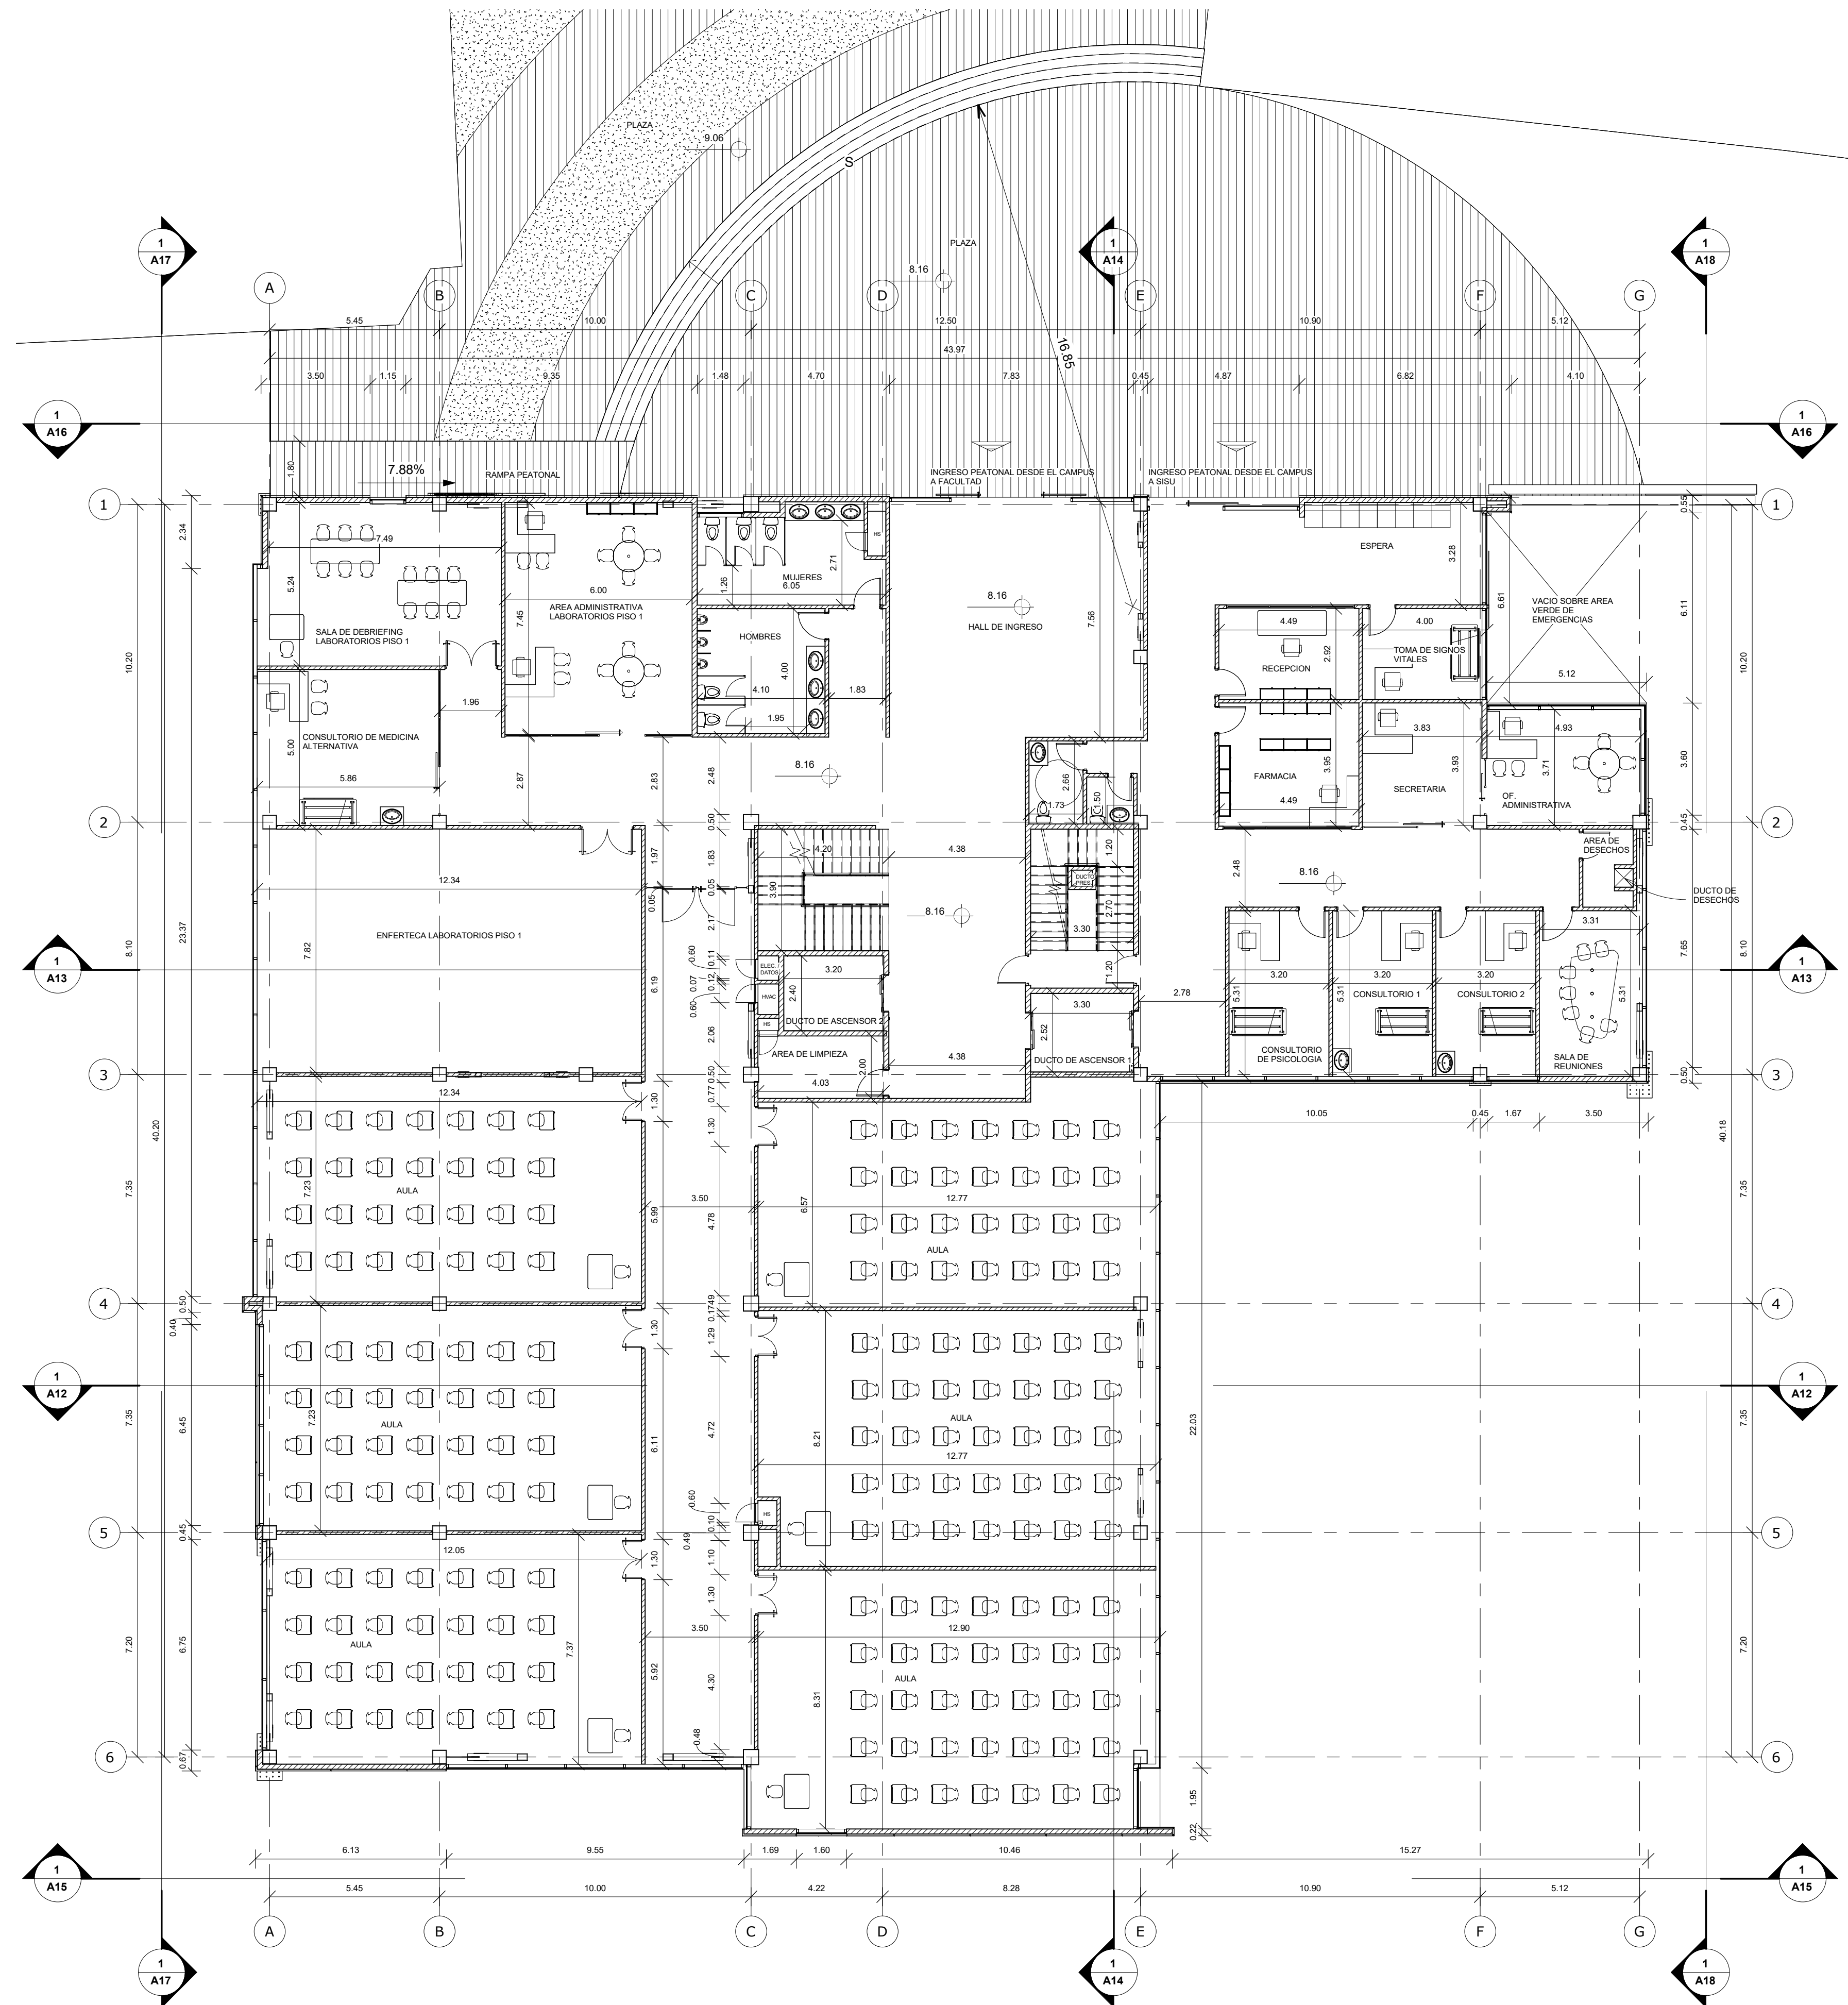

1 PISO 2 NIVEL+8.16
1 : 125

		PROYECTO: UNIVERSIDAD NACIONAL DEL CHIMBORAZO NUEVO EDIFICIO FACULTAD DE CIENCIAS DE LA SALUD	
CLAVE CATASTRAL: 0001070403306900		N. PREDIO: 6010300600105600000000	
CONTENIDO: PLANTA NIVEL +8.16			
PROPIETARIO: UNIVERSIDAD NACIONAL DEL CHIMBORAZO		PROFESIONAL RESPONSABLE: GERMAN GUILLERMO ENRIQUEZ QUINGAIZA Firmado digitalmente por GERMAN GUILLERMO ENRIQUEZ QUINGAIZA Fecha: 2024.08.06 18:03:39 -05'00'	
FASE: APROBACION	ESCALA: 1 : 125	LAMINA: A06	
FECHA: 05/08/2024 20:59:42	FORMATO: A1		
AVALADO: HERNAN ALBERTO COLOMA PERALTA Firmado digitalmente por HERNAN ALBERTO COLOMA PERALTA Fecha: 2024.08.06 18:23:15 -05'00'			
ING. HERNAN COLOMA P. DIRECTOR DEL PROYECTO	ING. FRANCISCO TELLO O. FISCALIZADOR DEL CONTRATO	ING. OSCAR PAREDES P. ADMINISTRADOR DEL CONTRATO	

SELLOS MUNICIPALES:

1 : 100

G. OSCAR PAREDES P.
ADMINISTRADOR DEL
CONTRATO


SELLOS MUNICIPALES:



UBICACION
ESCALA: ----- S/N


			PROYECTO: UNIVERSIDAD NACIONAL DEL CHIMBORAZO NUEVO EDIFICIO FACULTAD DE CIENCIAS DE LA SALUD		
CLAVE CATASTRAL: 0001070403306900			N. PRECIO: 60103006001056000000000		
CONTENIDO: PLANTA NIVEL +16.32					
PROPIETARIO: UNIVERSIDAD NACIONAL DEL CHIMBORAZO			PROFESIONAL RESPONSABLE: GERMAN GUILLERMO ENRIQUEZ QUINGAIZA Firmado digitalmente por GERMAN GUILLERMO ENRIQUEZ QUINGAIZA Fecha: 2024.08.06 16:08:29 -05'00'		
FASE: APROBACION		ESCALA: 1 : 100		LAMINA:	
FECHA: 05/08/2024 20:59:46		FORMATO: A1		A08	
AVALADO: HERNAN ALBERTO COLOMA PERALTA Firmado digitalmente por HERNAN ALBERTO COLOMA PERALTA Fecha: 2024.08.06 18:23:33 -05'00'					
ING. HERNAN COLOMA P. DIRECTOR DEL PROYECTO		ING. FRANCISCO TELLO O. FISCALIZADOR DEL CONTRATO		ING. OSCAR PAREDES P. ADMINISTRADOR DEL CONTRATO	

SELLOS MUNICIPALES:

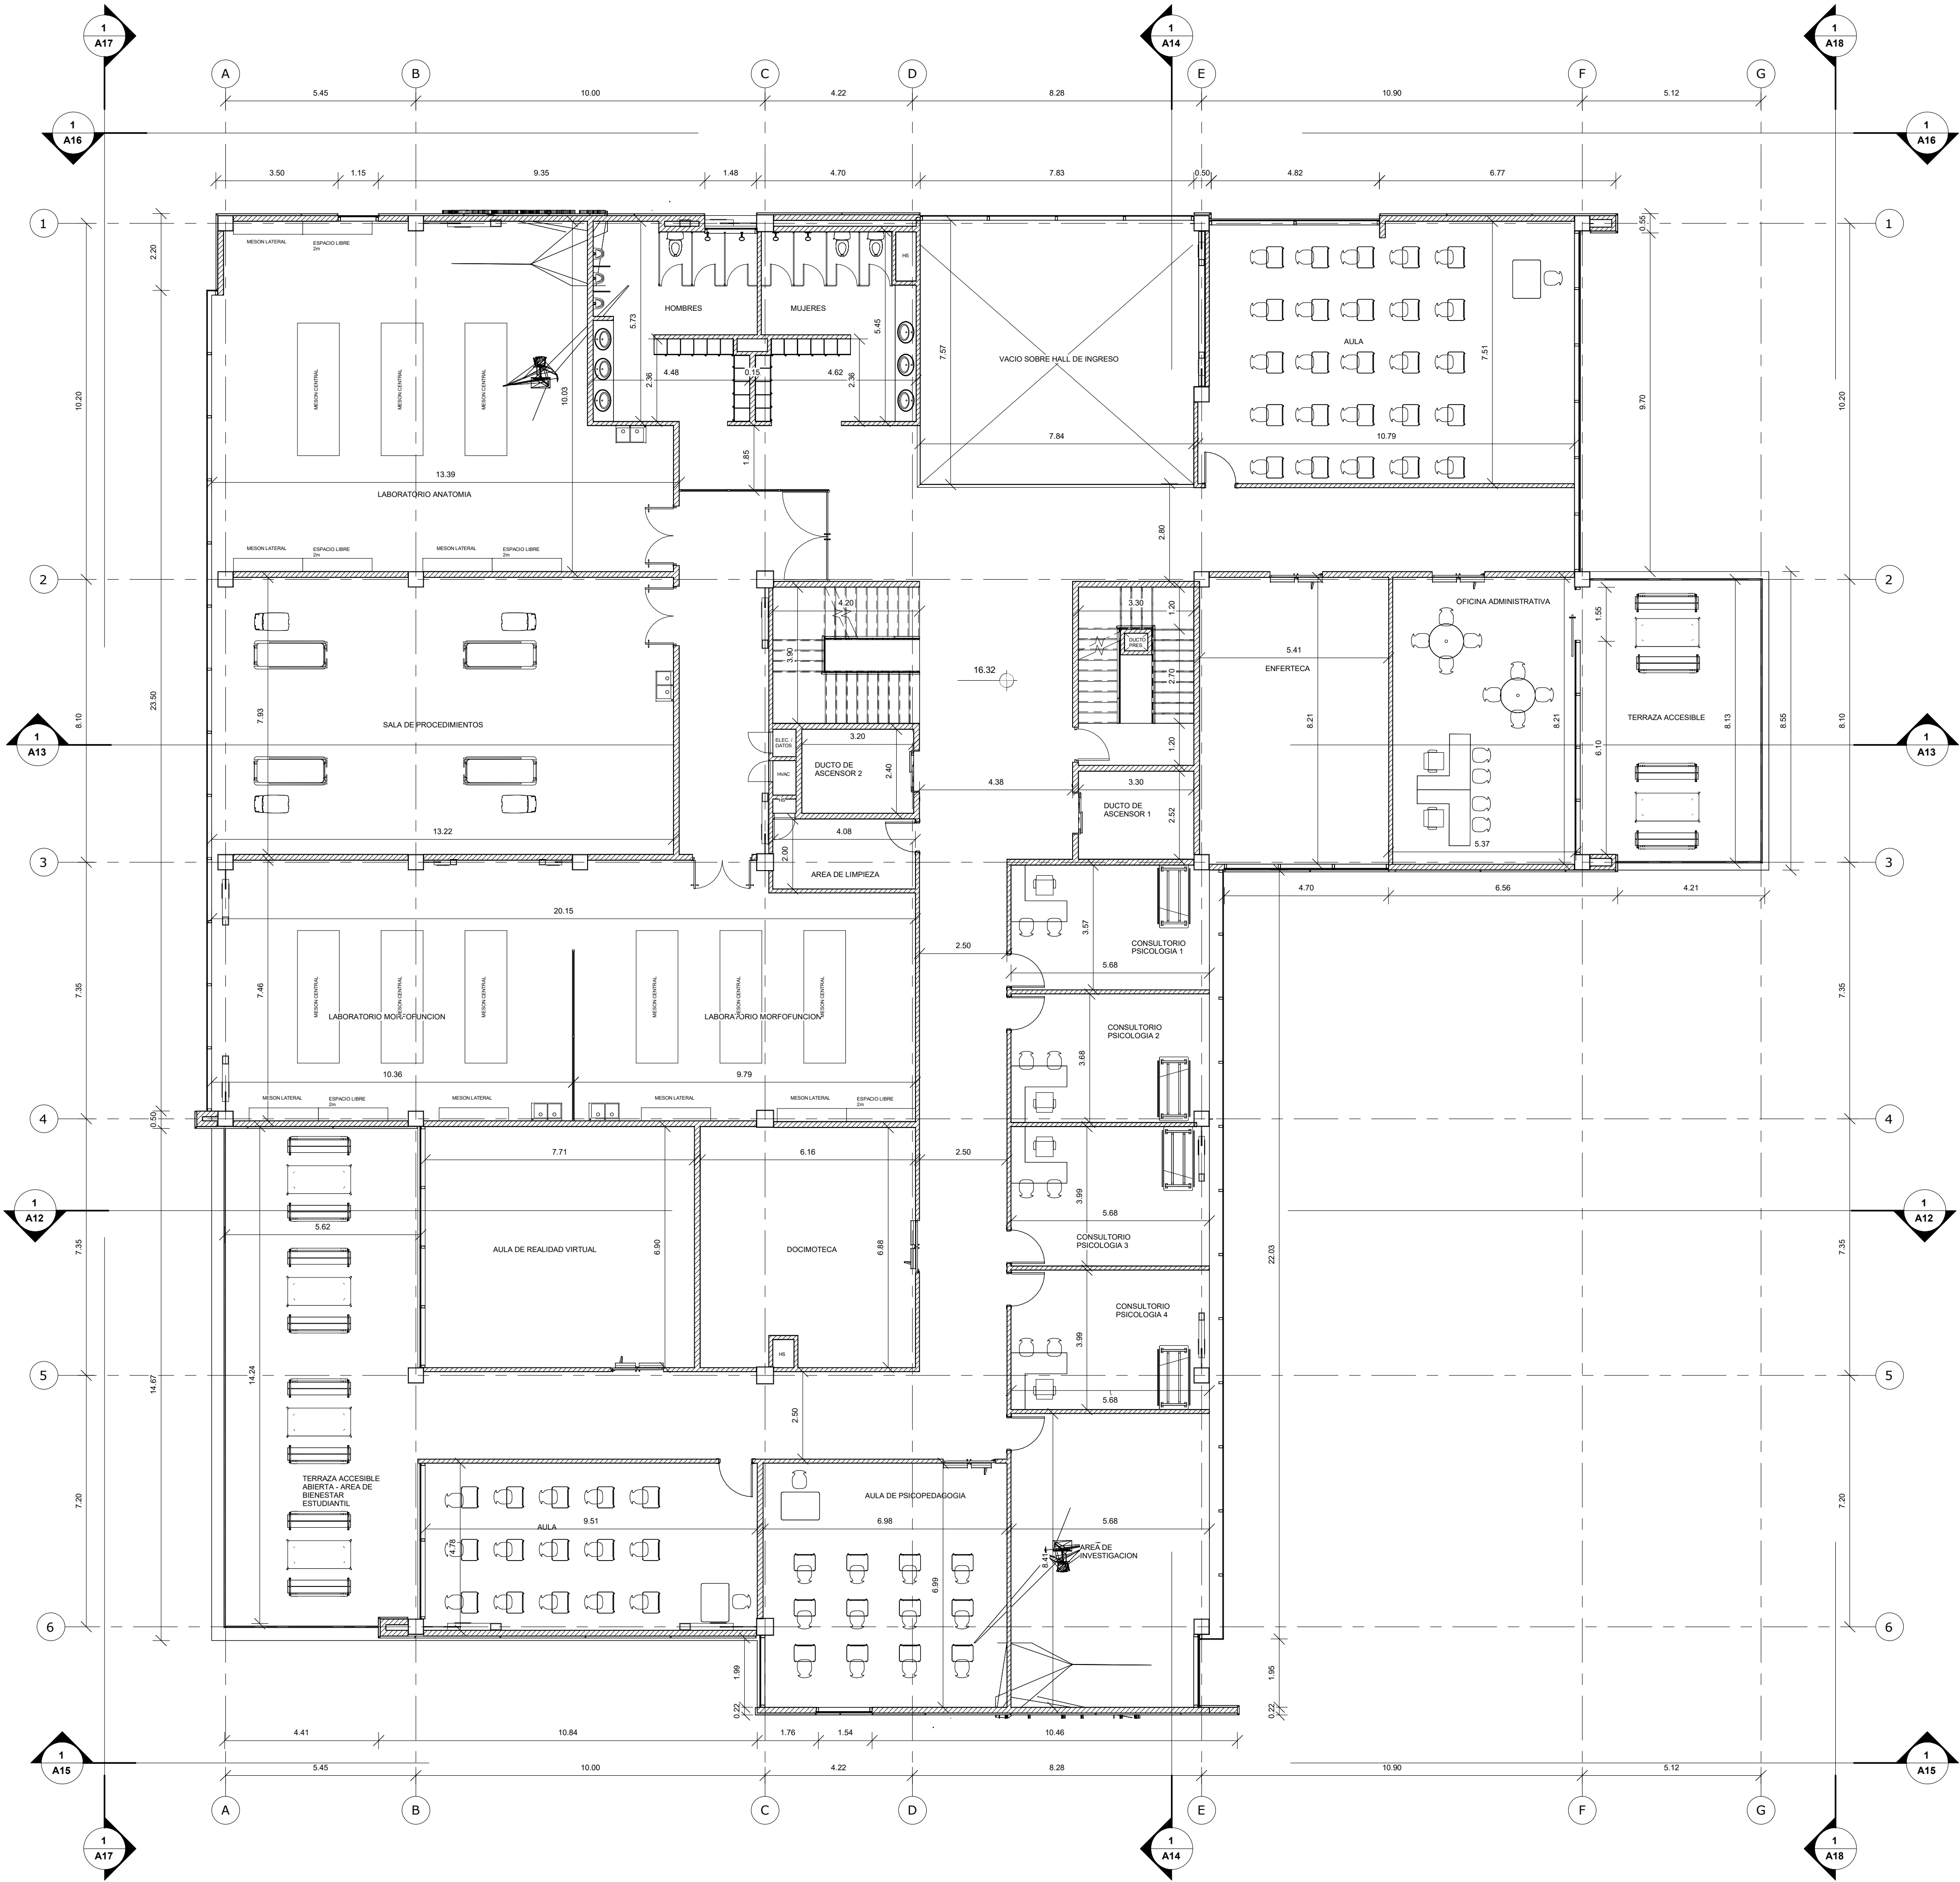




UBICACION
ESCALA: ----- S/N

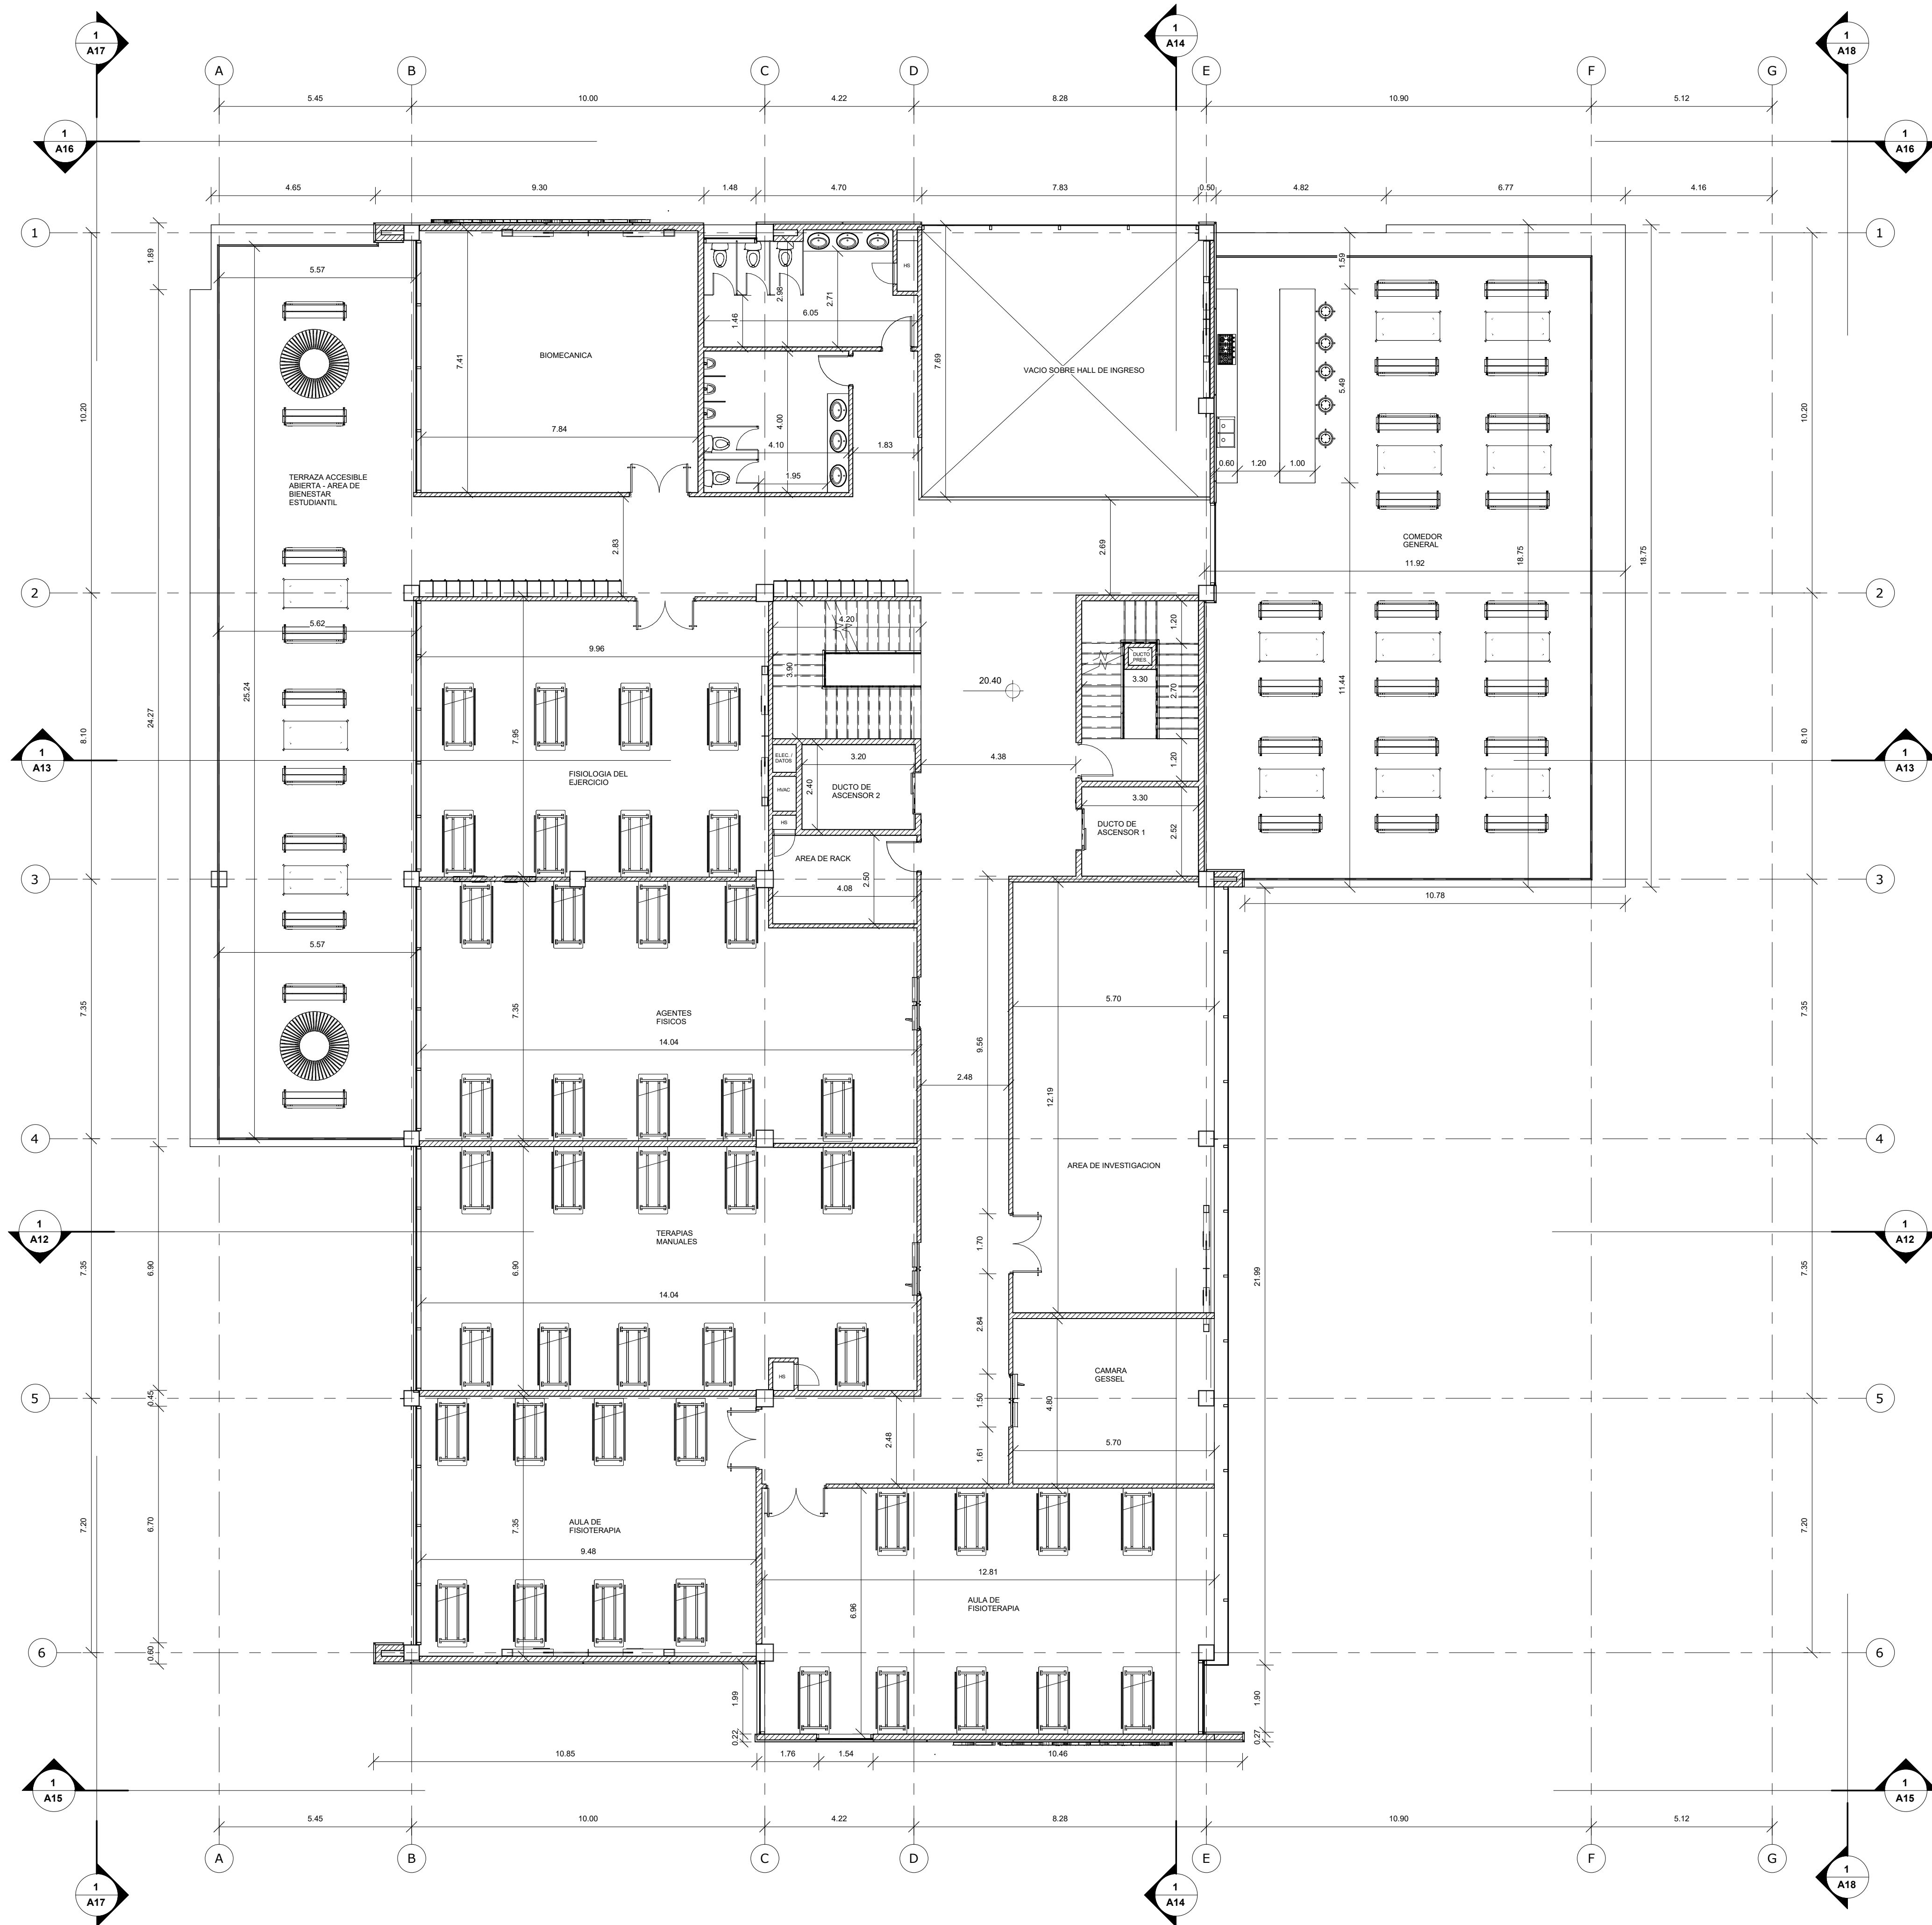

1 PISO 5 NIVEL+20.40
1 : 100

		PROYECTO: UNIVERSIDAD NACIONAL DEL CHIMBORAZO NUEVO EDIFICIO FACULTAD DE CIENCIAS DE LA SALUD	
CLAVE CATASTRAL: 0001070403306900		N. PREDIO: 6010300600105600000000	
CONTENIDO: PLANTA NIVEL +20.40			
PROPIETARIO: UNIVERSIDAD NACIONAL DEL CHIMBORAZO		PROFESIONAL RESPONSABLE: GERMAN GUILLERMO ENRIQUEZ O GUILLERMO ENRIQUEZ DURANZA ENRIQUEZ ENRIQUEZ QUINGAIZA 16/06/21-05/00 ARQ. GUILLERMO ENRIQUEZ SENEOTI-1005-08-62/092 AM-7435 P-4336	
FASE: APROBACION	ESCALA: 1 : 100	LAMINA: A09	
FECHA: 05/08/2024 20:59:48	FORMATO: A1		
AVALADO: HERNAN ALBERTO COLOMA PERALTA Firmado digitalmente por HERNAN ALBERTO COLOMA PERALTA Fecha: 2024.08.06 18:26:19 -05'00'			
ING. HERNAN COLOMA P. DIRECTOR DEL PROYECTO	ING. FRANCISCO TELLO O. FISCALIZADOR DEL CONTRATO	ING. OSCAR PAREDES P. ADMINISTRADOR DEL CONTRATO	

SELLOS MUNICIPALES:

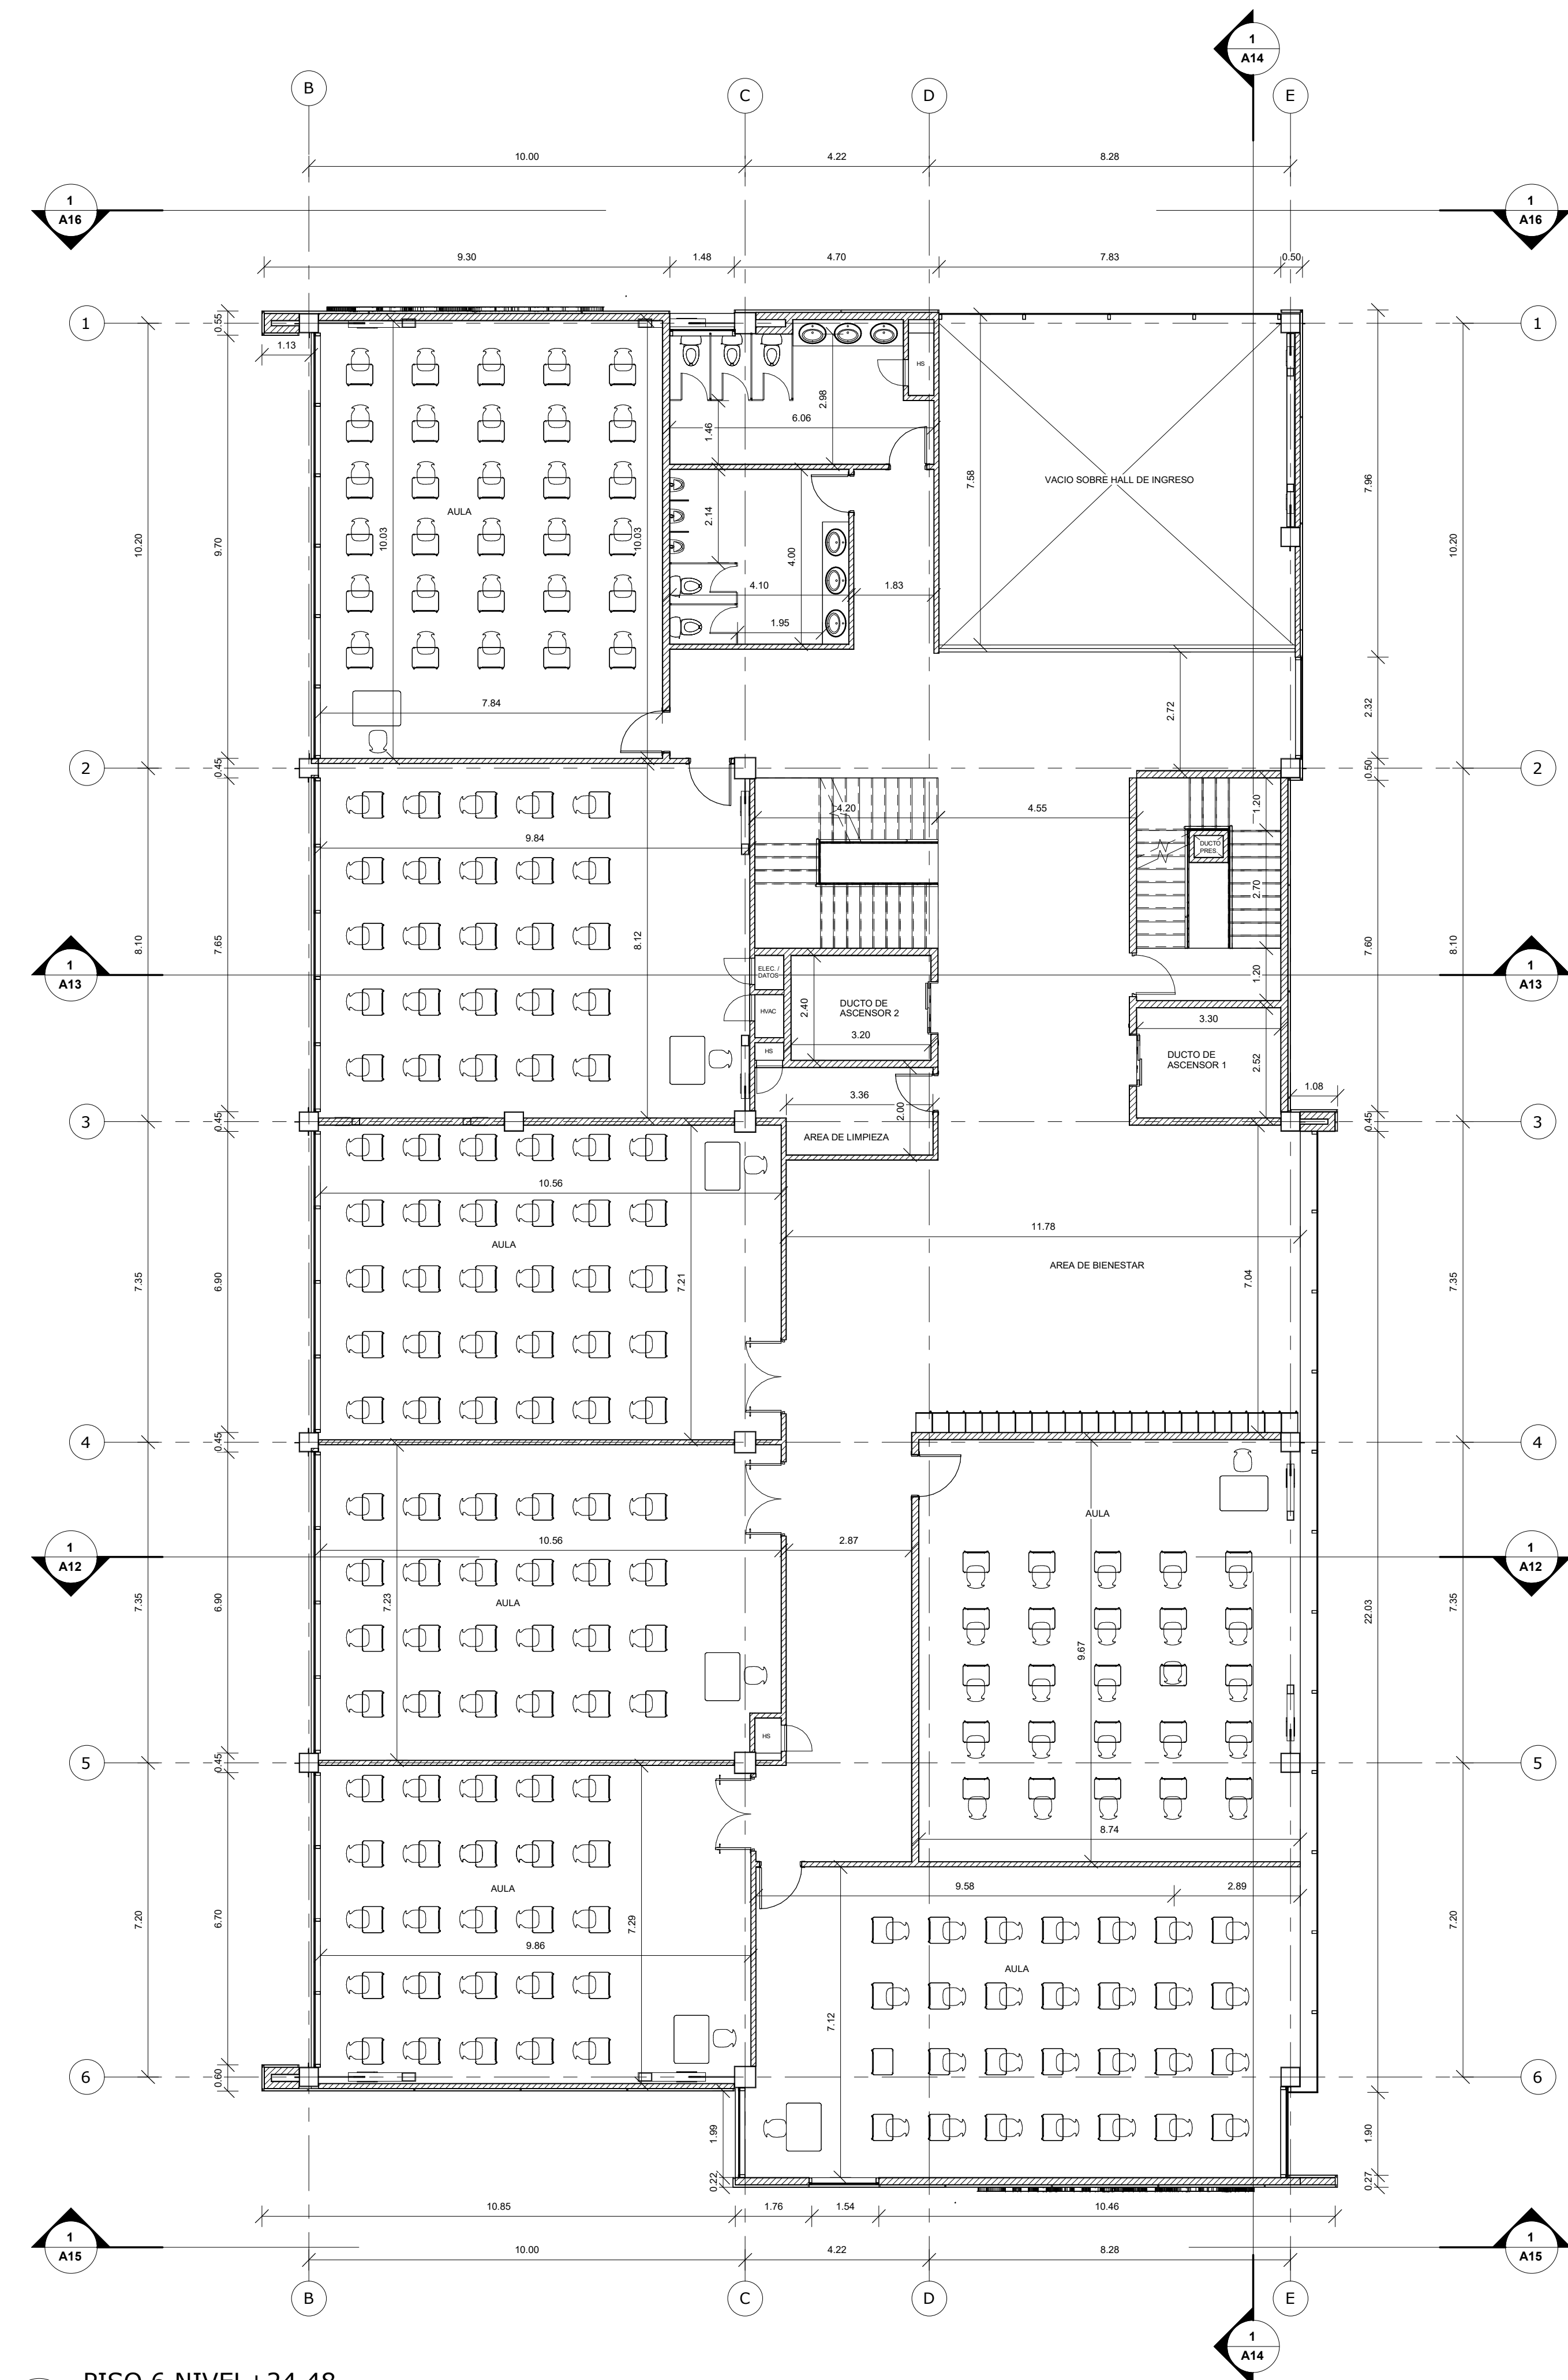


1 PISO 6 NIVEL+24.48
1 : 100



UBICACION
ESCALA: ----- S/N

		PROYECTO: UNIVERSIDAD NACIONAL DEL CHIMBORAZO NUEVO EDIFICIO FACULTAD DE CIENCIAS DE LA SALUD	
CLAVE CATASTRAL: 0001070403306900		N. PREDIO: 60103006001056000000000	
CONTENIDO: PLANTA TIPO NIVELES +24.48 +28.56			
PROPIETARIO: UNIVERSIDAD NACIONAL DEL CHIMBORAZO		PROFESIONAL RESPONSABLE: GERMAN GUILLERMO ENRIQUEZ QUINGAIZA Firmado digitalmente por GERMAN GUILLERMO ENRIQUEZ QUINGAIZA Fecha: 2024.08.06 18:27:17 -05'00' ARQ. GUILLERMO ENRIQUEZ SENECYT-1005-08-627092 AM-7435 P-4336	
FASE: APROBACION	ESCALA: 1 : 100	LAMINA: A10	
FECHA: 05/08/2024 20:59:50	FORMATO: A1		
AVALADO: HERNAN ALBERTO COLOMA PERALTA Firmado digitalmente por HERNAN ALBERTO COLOMA PERALTA Fecha: 2024.08.06 18:27:17 -05'00'		ING. HERNAN COLOMA P. DIRECTOR DEL PROYECTO	
		ING. FRANCISCO TELLO O. FISCALIZADOR DEL CONTRATO	
		ING. OSCAR PAREDES P. ADMINISTRADOR DEL CONTRATO	


SELLOS MUNICIPALES:

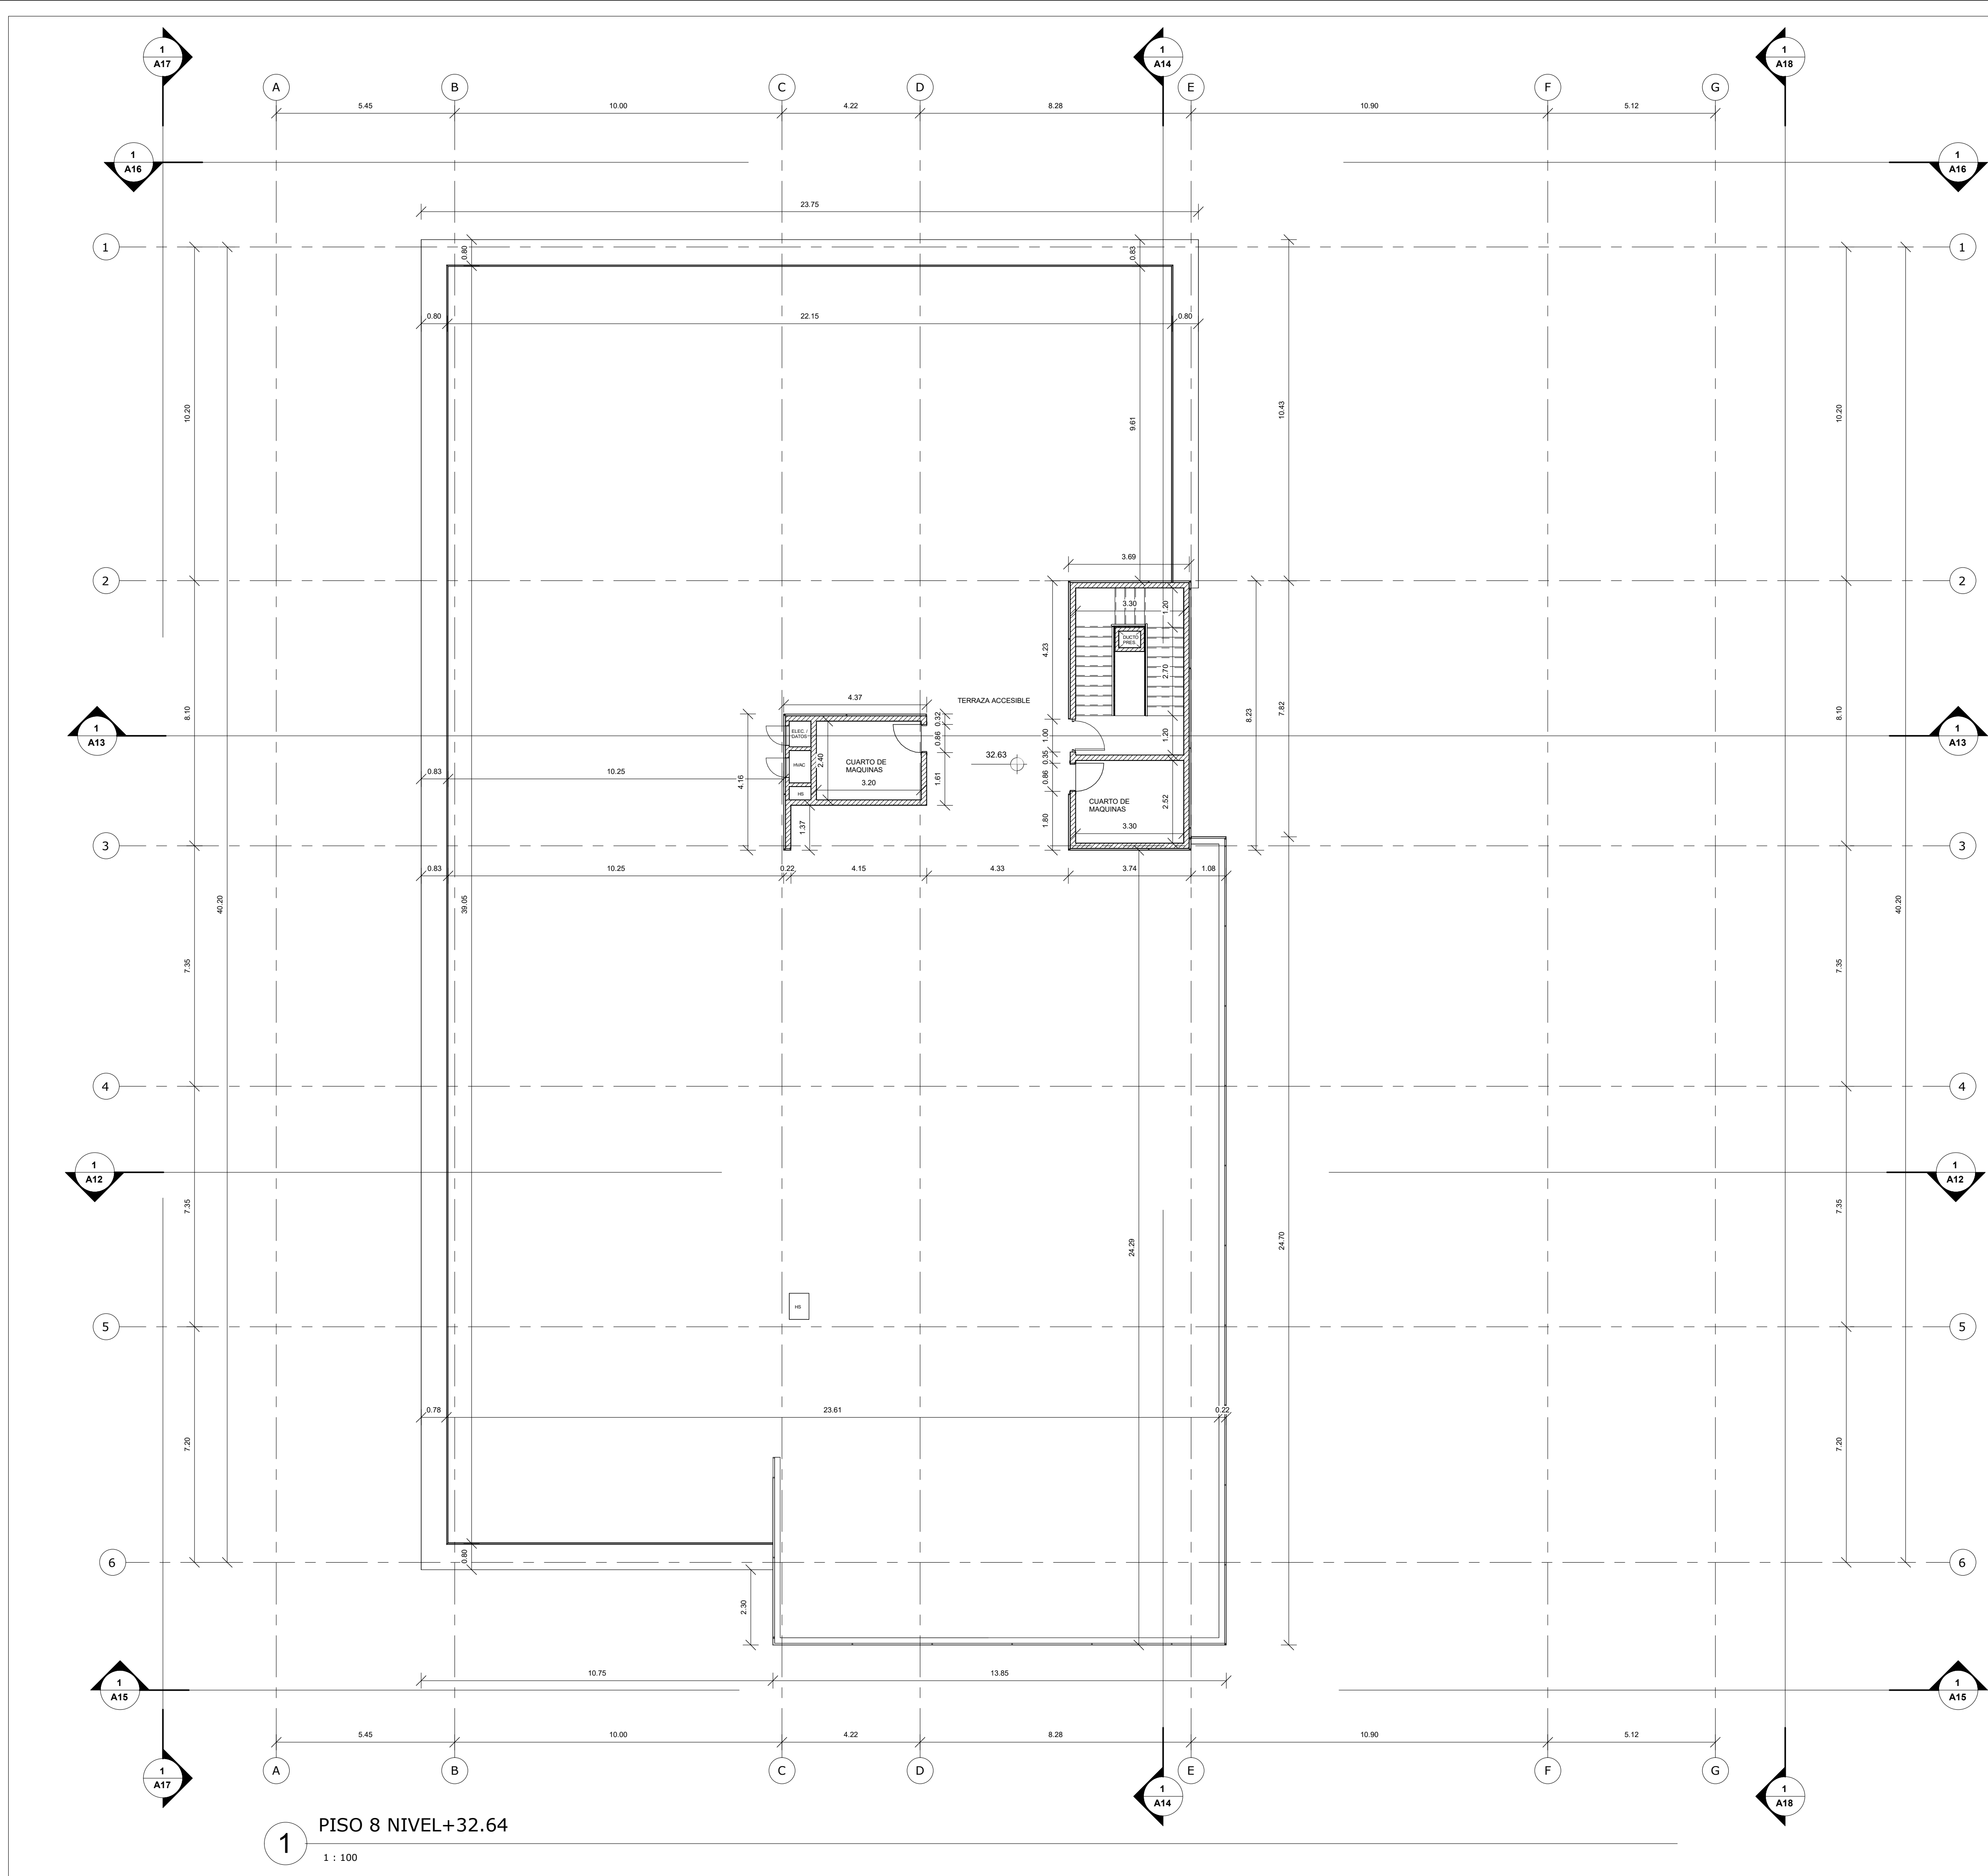

UBICACION
ESCALA: ----- S/N

		PROYECTO: UNIVERSIDAD NACIONAL DEL CHIMBORAZO NUEVO EDIFICIO FACULTAD DE CIENCIAS DE LA SALUD	
CLAVE CATASTRAL: 0001070403306900		N. PREDIO: 60103006001056000000000	
CONTENIDO: PLANTA NIVEL +32.64			
PROPIETARIO: UNIVERSIDAD NACIONAL DEL CHIMBORAZO		PROFESIONAL RESPONSABLE: GERMAN GUILLERMO ENRIQUEZ QUINGAIZA Firmado digitalmente por GERMAN GUILLERMO ENRIQUEZ QUINGAIZA Fecha: 2024.08.06 18:07:49 -05'00' ARQ. GUILLERMO ENRIQUEZ SENECYT: 1005-08-827092 AM-7435 P-4356	
FASE: APROBACION	ESCALA: 1 : 100	LAMINA:	
FECHA: 05/08/2024 20:59:50	FORMATO: A1	A11	
AVALADO: HERNAN ALBERTO COLOMA PERALTA Firmado digitalmente por HERNAN ALBERTO COLOMA PERALTA Fecha: 2024.08.06 18:28:18 -05'00' ING. HERNAN COLOMA P. DIRECTOR DEL PROYECTO ING. FRANCISCO TELLO O. FISCALIZADOR DEL CONTRATO ING. OSCAR PAREDES P. ADMINISTRADOR DEL CONTRATO			

SELLOS MUNICIPALES:

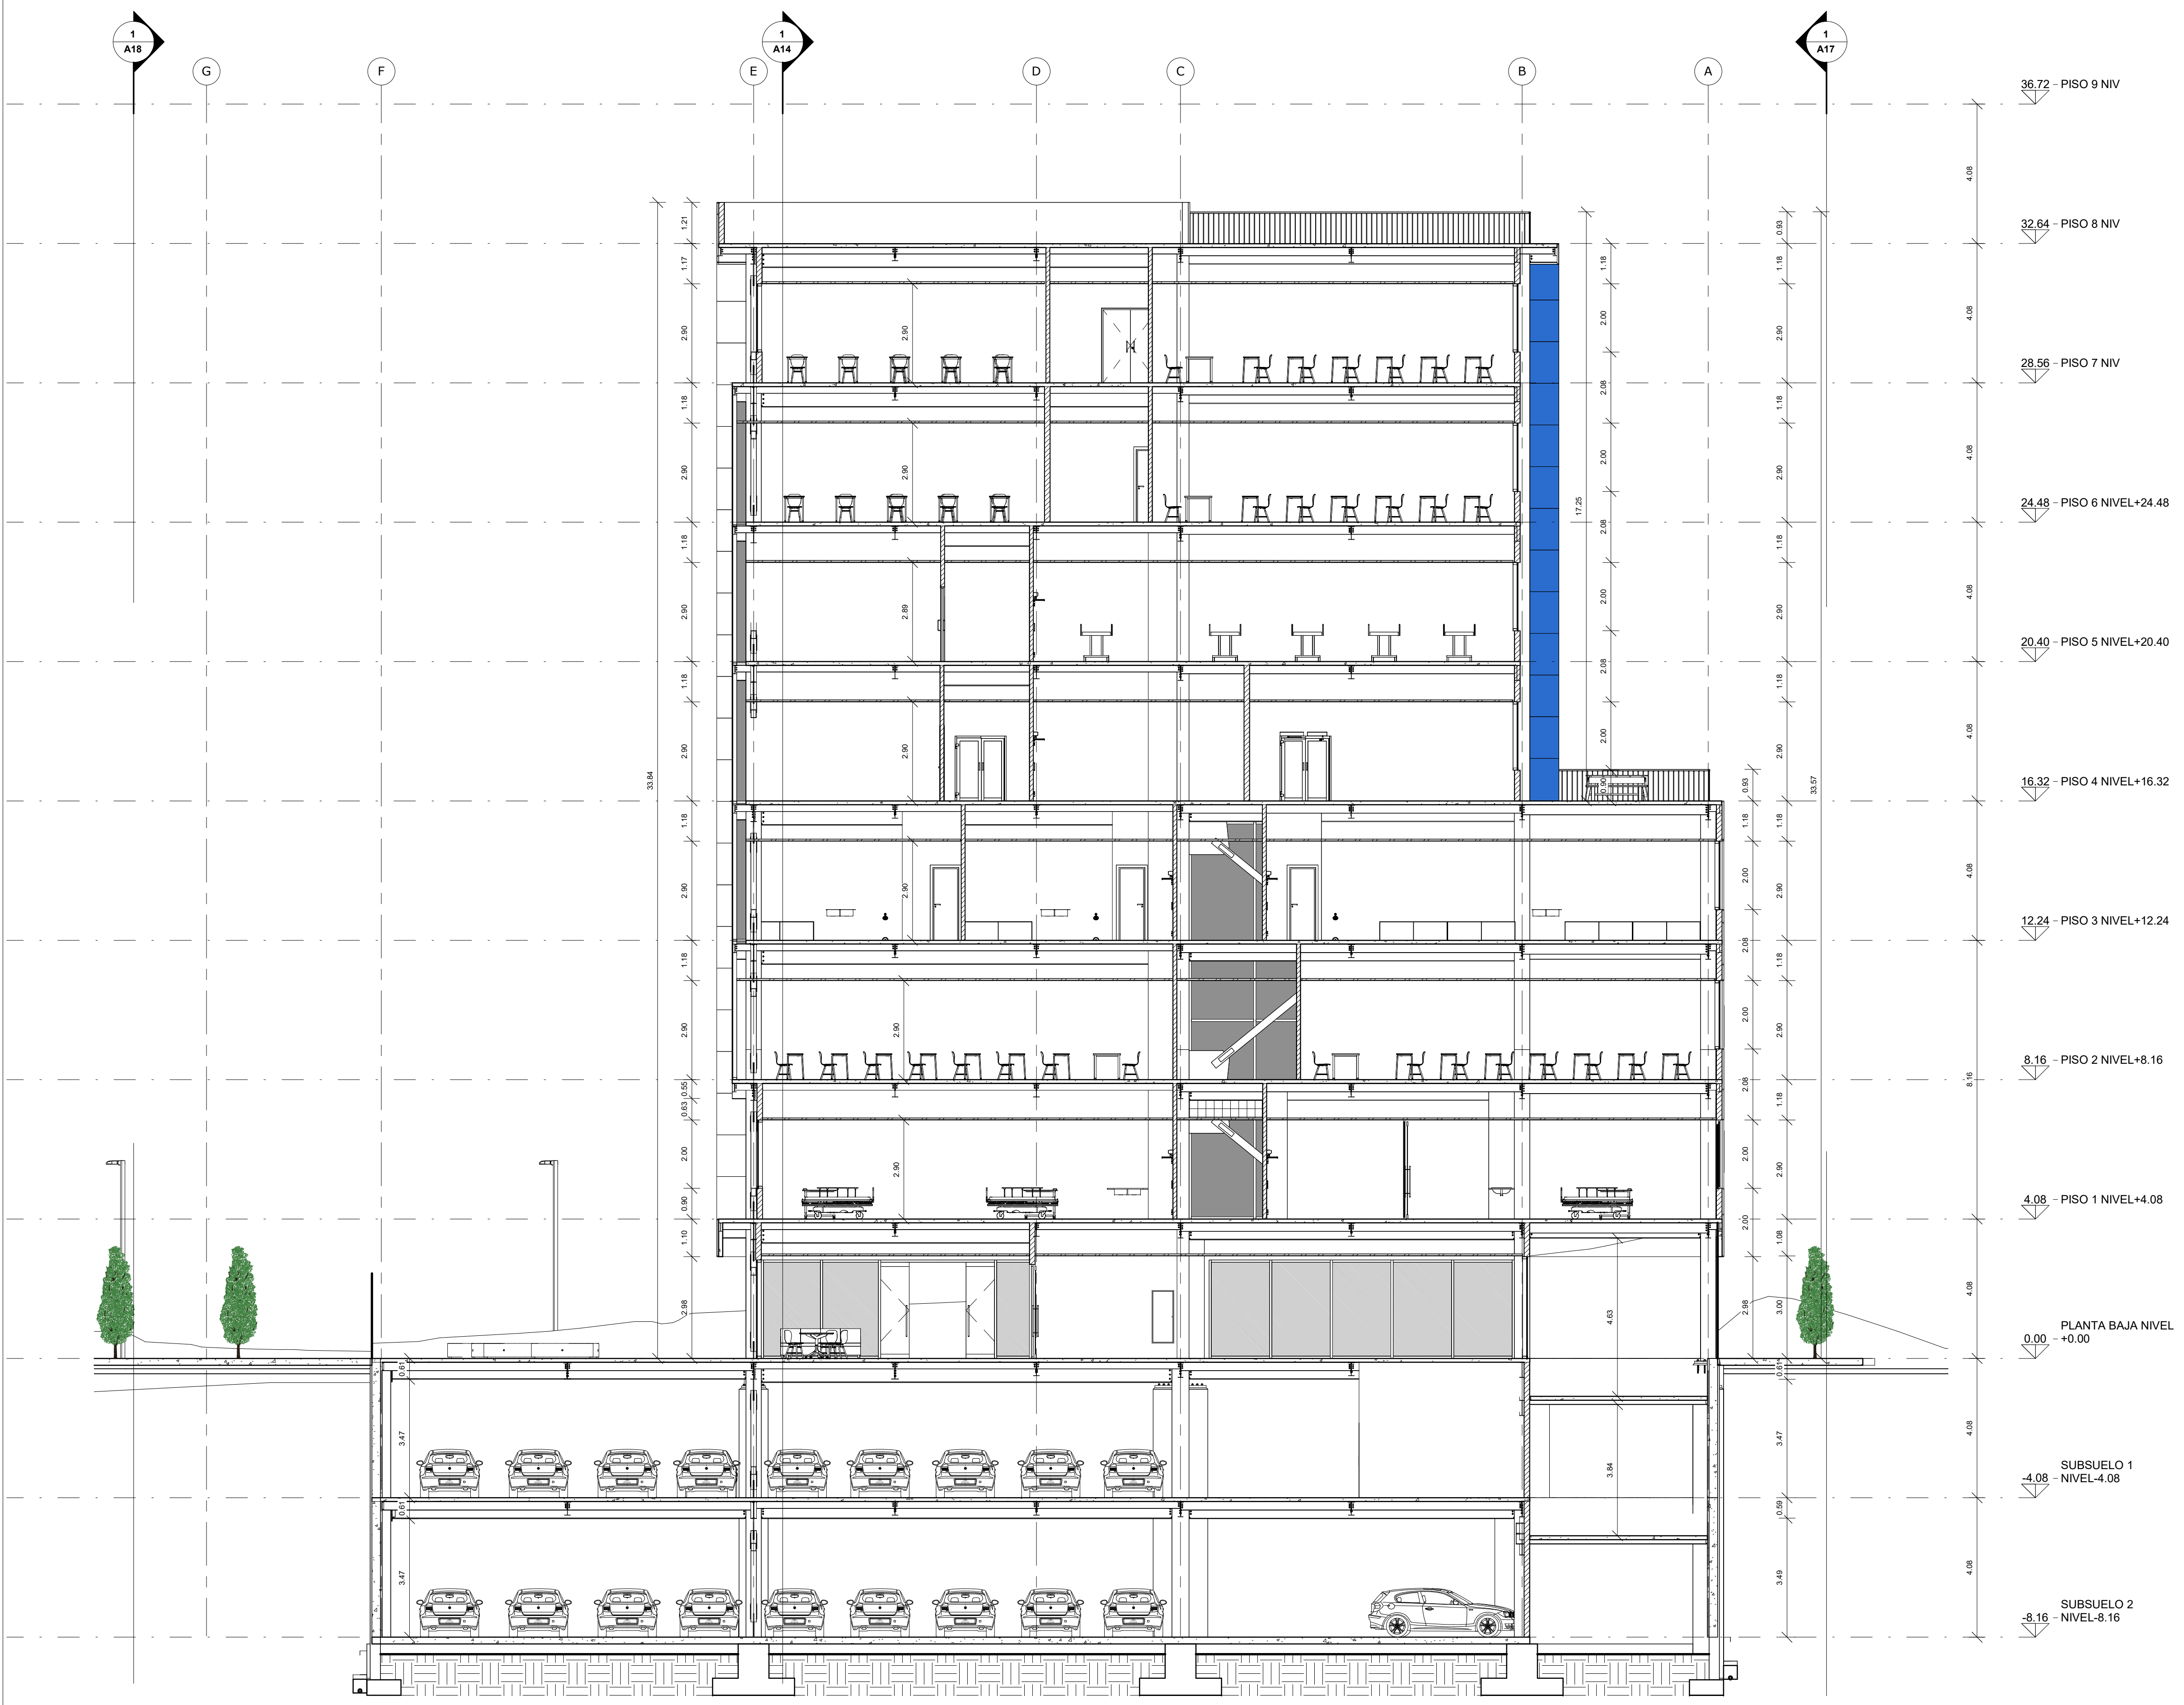

UBICACION
ESCALA: ----- S/N


		PROYECTO: UNIVERSIDAD NACIONAL DEL CHIMBORAZO NUEVO EDIFICIO FACULTAD DE CIENCIAS DE LA SALUD	
CLAVE CATASTRAL: 0001070403306900		N. PREDIO: 6010300600105600000000	
CONTENIDO: SECCION 1			
PROPIETARIO: UNIVERSIDAD NACIONAL DEL CHIMBORAZO		PROFESIONAL RESPONSABLE: GERMAN GUILLERMO ENRIQUEZ QUINGAIZA Firmado digitalmente por GERMAN GUILLERMO ENRIQUEZ QUINGAIZA Fecha: 2024.08.06 16:08:22 -05'00' ARQ. GUILLERMO ENRIQUEZ SENECOTI-1005-08-627092 AM-7435 P-6356	
FASE: APROBACION	ESCALA: 1 : 100	LAMINA:	
FECHA: 05/08/2024 21:00:01	FORMATO: A1	A12	
AVALADO: HERNAN ALBERTO COLOMA PERALTA Firmado digitalmente por HERNAN ALBERTO COLOMA PERALTA Fecha: 2024.08.06 18:29:41 -05'00'			
ING. HERNAN COLOMA P. DIRECTOR DEL PROYECTO		ING. FRANCISCO TELLO O. FISCALIZADOR DEL CONTRATO	ING. OSCAR PAREDES P. ADMINISTRADOR DEL CONTRATO
SELLOS MUNICIPALES:			



UBICACION
ESCALA: ----- S/N


			PROYECTO: UNIVERSIDAD NACIONAL DEL CHIMBORAZO NUEVO EDIFICIO FACULTAD DE CIENCIAS DE LA SALUD		
CLAVE CATASTRAL: 0001070403306900			N. PREDIO: 6010300600105600000000		
CONTENIDO: SECCION 2					
PROPIETARIO: UNIVERSIDAD NACIONAL DEL CHIMBORAZO			PROFESIONAL RESPONSABLE: GERMAN GUILLERMO ENRIQUEZ QUINGAIZA Firmado digitalmente por GERMAN GUILLERMO ENRIQUEZ QUINGAIZA Fecha: 2024.08.06 16:08:49 -05'00' ARQ. GUILLERMO ENRIQUEZ SENECYT-1005-08-827092 AM-7435 P-4336		
FASE: APROBACION		ESCALA: 1 : 125		LAMINA:	
FECHA: 05/08/2024 21:00:13		FORMATO: A1		A13	
AVALADO: HERNAN ALBERTO COLOMA PERALTA Firmado digitalmente por HERNAN ALBERTO COLOMA PERALTA Fecha: 2024.08.06 18:30:53 -05'00'					
ING. HERNAN COLOMA P. DIRECTOR DEL PROYECTO		ING. FRANCISCO TELLO O. FISCALIZADOR DEL CONTRATO		ING. OSCAR PAREDES P. ADMINISTRADOR DEL CONTRATO	

SELLOS MUNICIPALES:

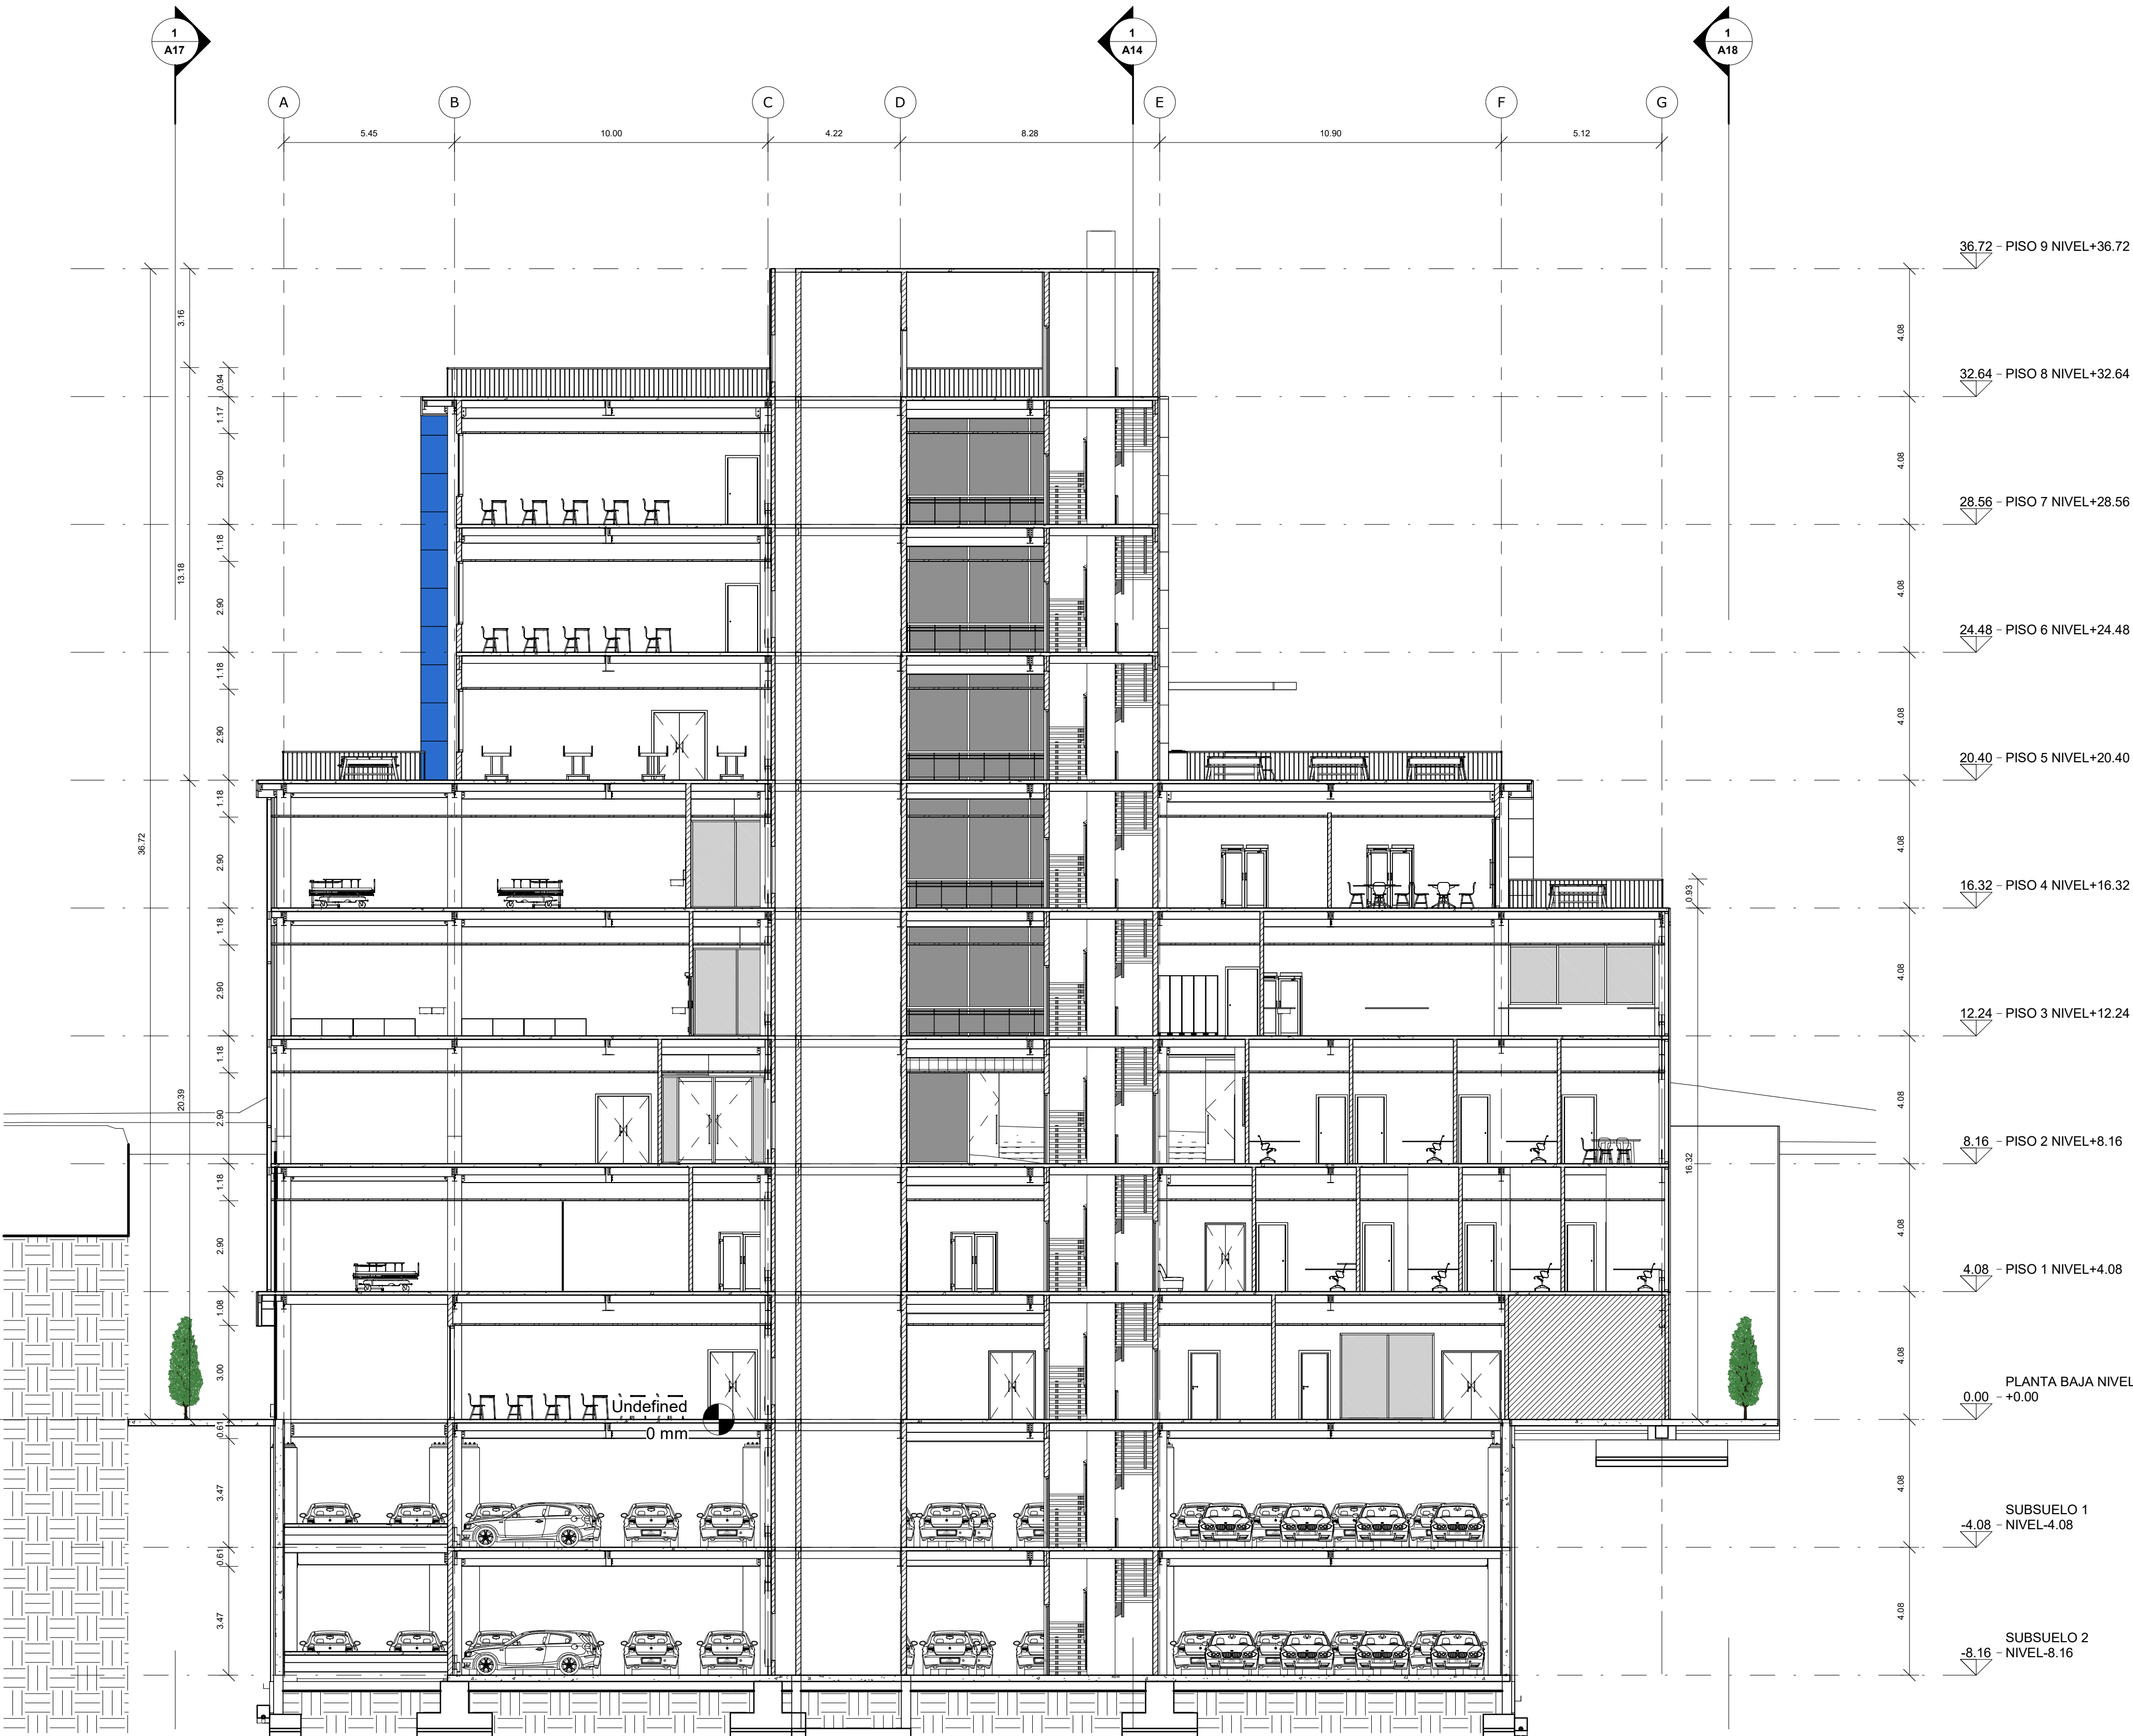



UBICACION
ESCALA: ----- S/N

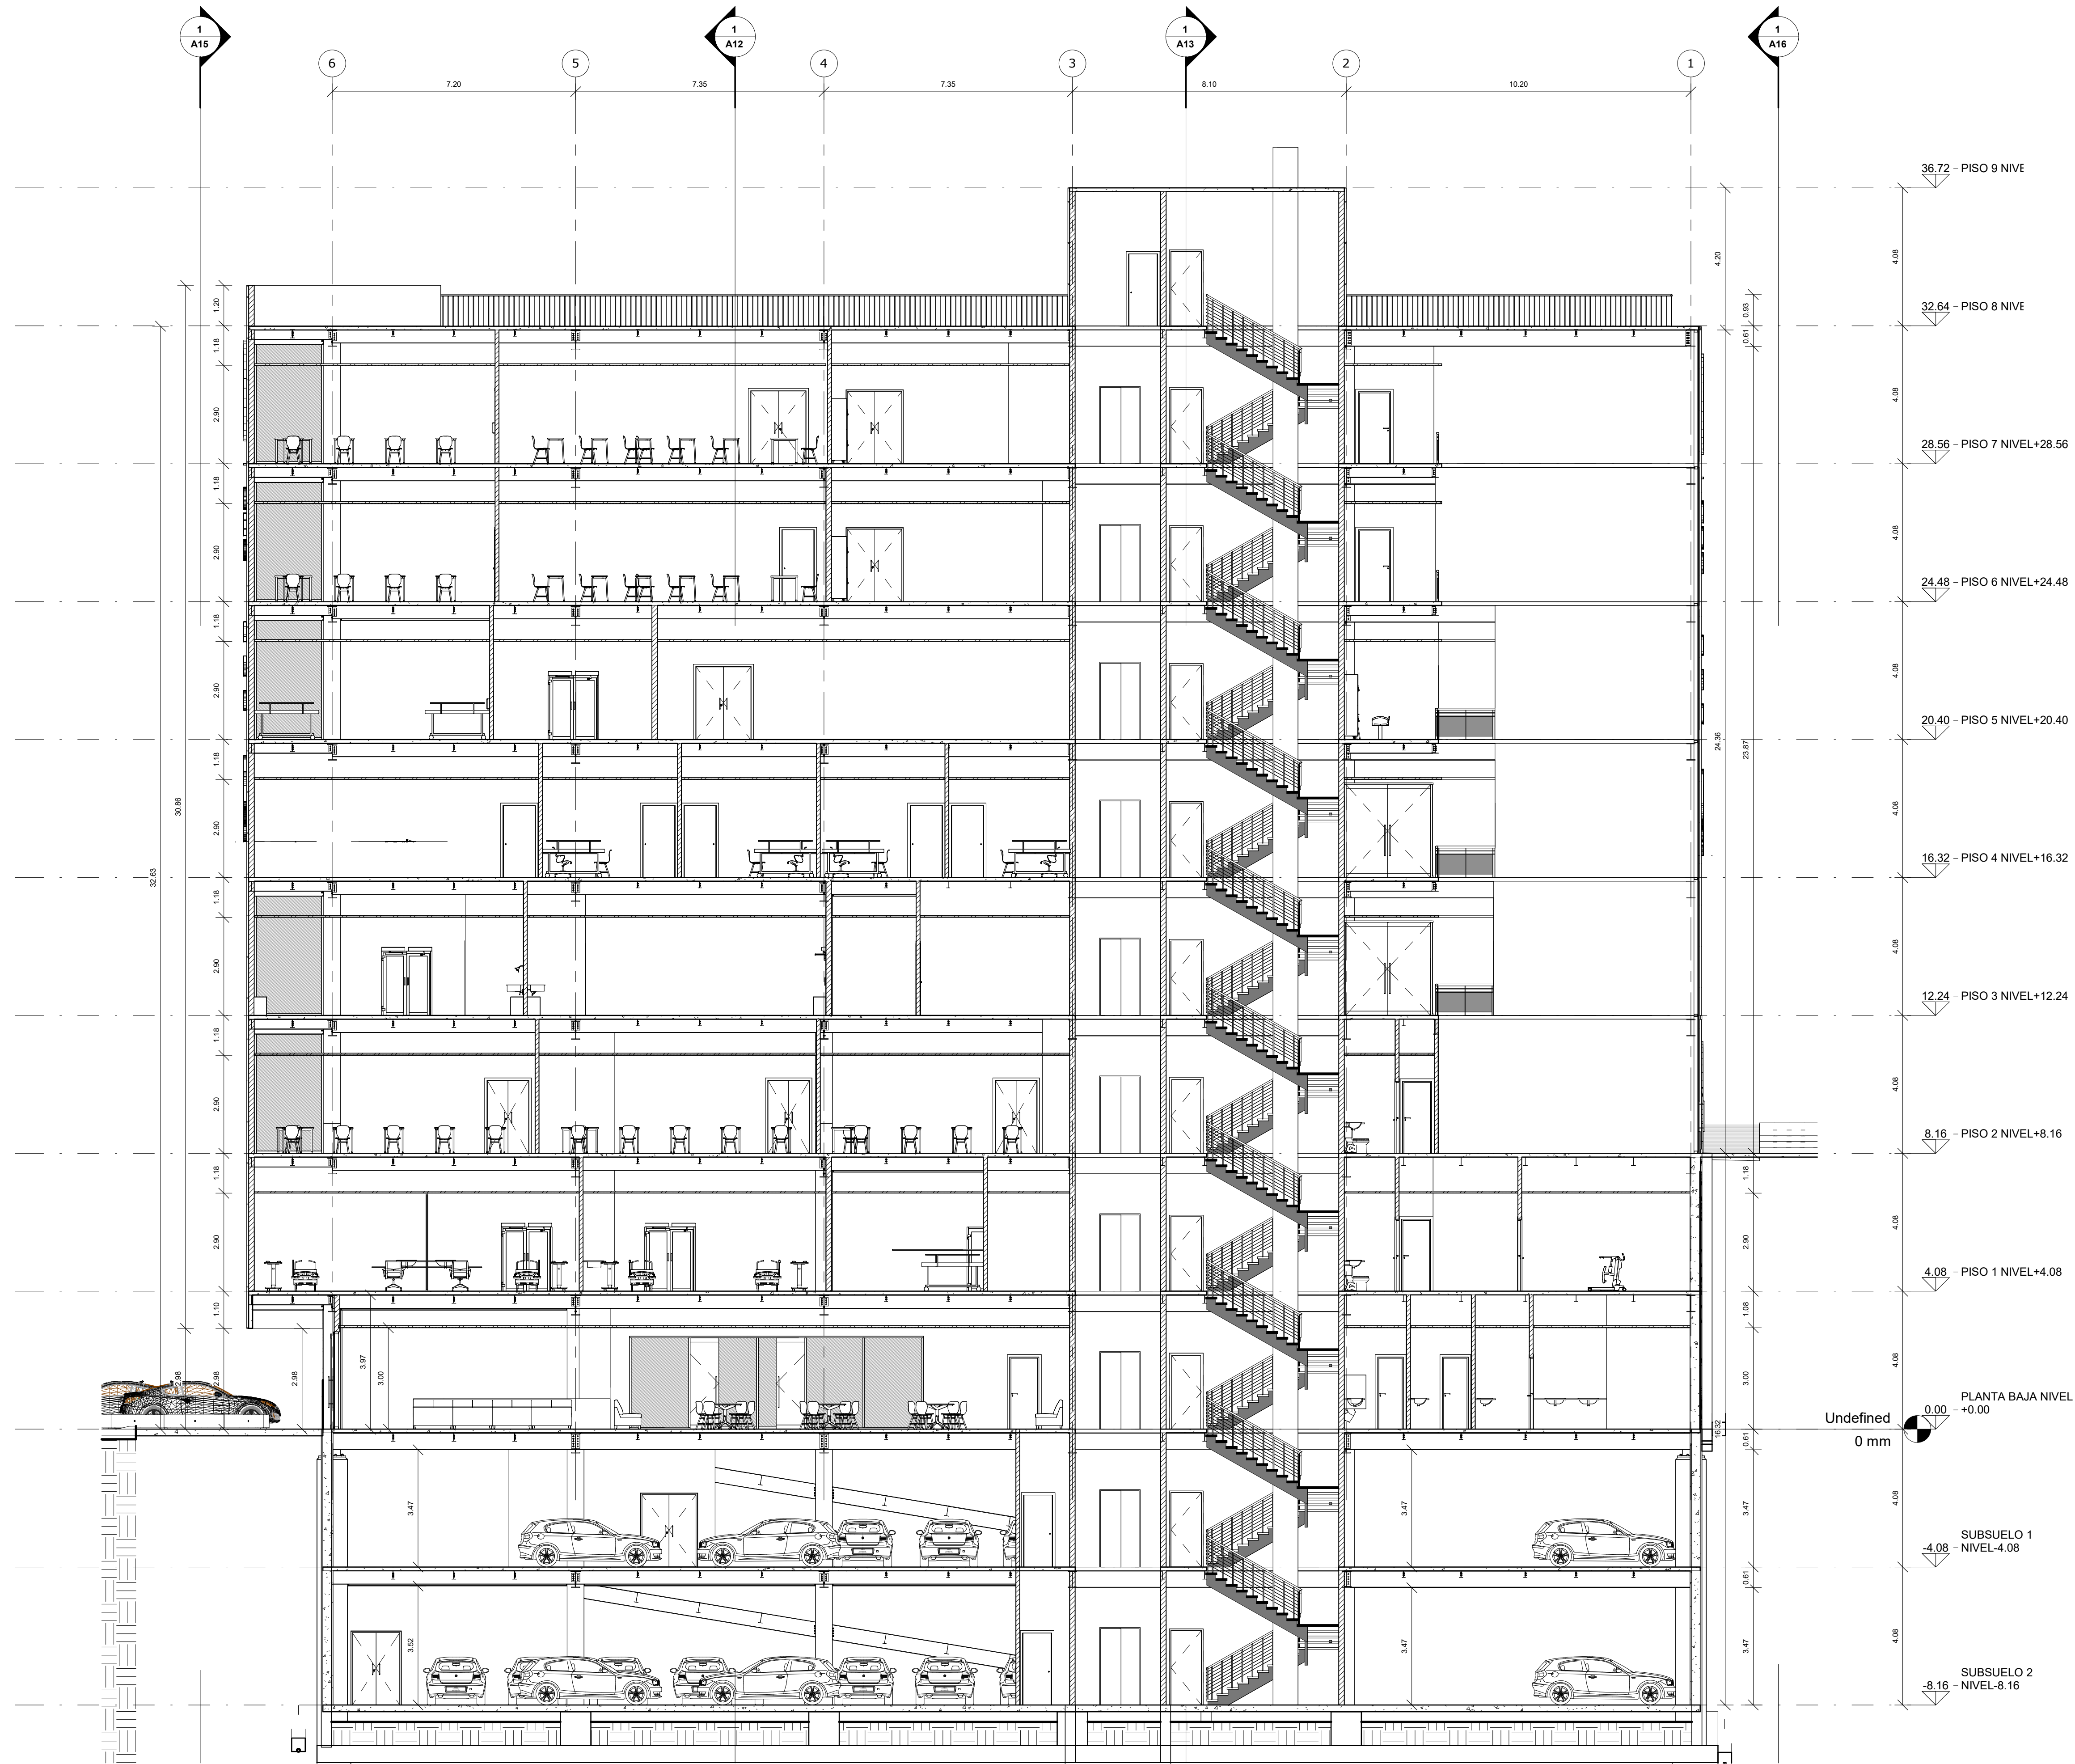

36.72 - PISO 9 NIVE

32.64 - PISO 8 NIVE

28.56 - PISO 7 NIVEL+28.56

24.48 - PISO 6 NIVEL+24.48

20.40 - PISO 5 NIVEL+20.40

16.32 - PISO 4 NIVEL+16.32

12.24 - PISO 3 NIVEL+12.24

8.16 - PISO 2 NIVEL+8.16


4.08 - PISO 1 NIVEL+4.08

0.00 PLANTA BAJA NIVEL
+0.00

-4.08 SUBSUELO 1
NIVEL-4.08

-8.16 SUBSUELO 2
NIVEL-8.16

		PROYECTO: UNIVERSIDAD NACIONAL DEL CHIMBORAZO NUEVO EDIFICIO FACULTAD DE CIENCIAS DE LA SALUD	
CLAVE CATASTRAL: 0001070403306900		N. PREDIO: 6010300600105600000000	
CONTENIDO: SECCION 3			
PROPIETARIO: UNIVERSIDAD NACIONAL DEL CHIMBORAZO		PROFESIONAL RESPONSABLE: GERMAN GUILLERMO O ENRIQUEZ QUINGAIZA Firmado digitalmente por GERMAN GUILLERMO O ENRIQUEZ QUINGAIZA Fecha: 2024.08.06 18:31:52 -05'00'	
FASE: APROBACION		ESCALA: 1 : 100	
FECHA: 05/08/2024 21:00:29		FORMATO: A1	
A14			
AVALADO: HERNAN ALBERTO COLOMA PERALTA Firmado digitalmente por HERNAN ALBERTO COLOMA PERALTA Fecha: 2024.08.06 18:31:52 -05'00'		ING. FRANCISCO TELLO O. FISCALIZADOR DEL CONTRATO	
ING. HERNAN COLOMA P. DIRECTOR DEL PROYECTO		ING. OSCAR PAREDES P. ADMINISTRADOR DEL CONTRATO	
SELLOS MUNICIPALES:			

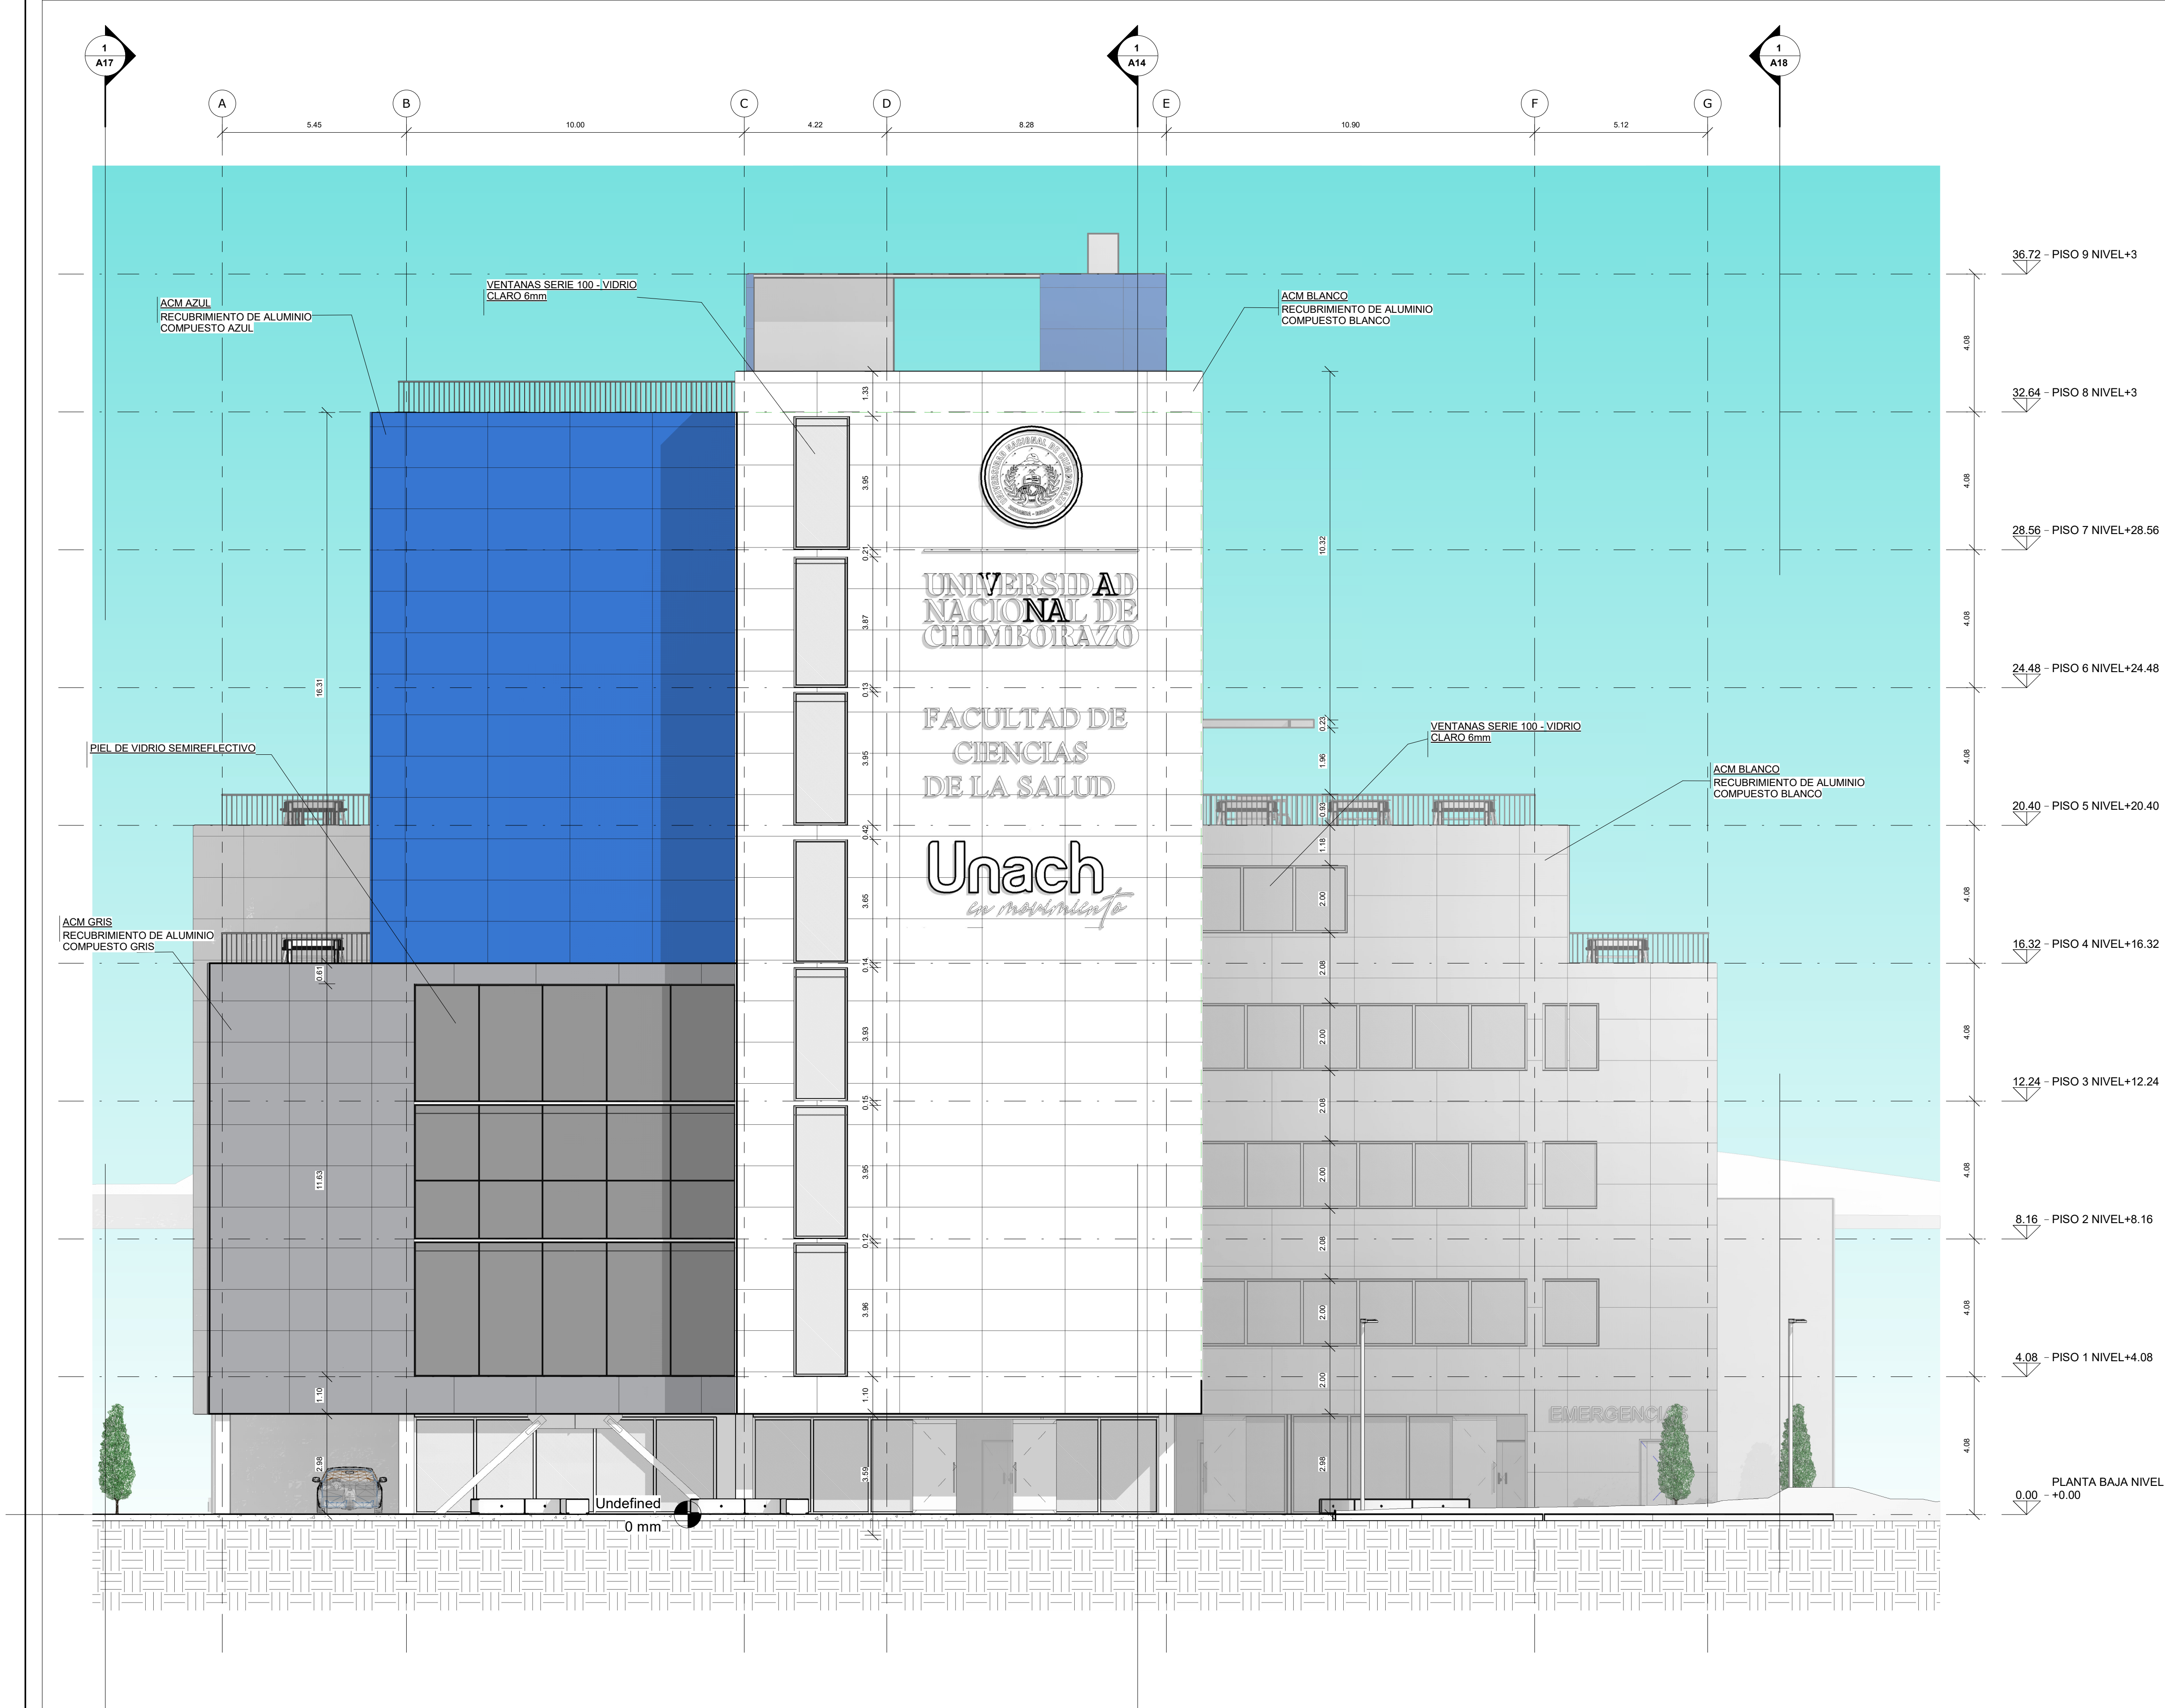


UBICACION
ESCALA: ----- S/N

		PROYECTO: UNIVERSIDAD NACIONAL DEL CHIMBORAZO NUEVO EDIFICIO FACULTAD DE CIENCIAS DE LA SALUD	
CLAVE CATASTRAL: 0001070403306900		N. PREDIO: 6010300600105600000000	
CONTENIDO: SECCION 4			
PROPIETARIO: UNIVERSIDAD NACIONAL DEL CHIMBORAZO		PROFESIONAL RESPONSABLE: GERMAN GUILLERMO ENRIQUEZ QUINGAIZA Firmado digitalmente por GERMAN GUILLERMO ENRIQUEZ QUINGAIZA Fecha: 2024.08.06 16:10:15 -05'00'	
FASE: APROBACION	ESCALA: 1 : 100	LAMINA: A15	
FECHA: 05/08/2024 21:56:54	FORMATO: A1		
AVALADO: HERNAN ALBERTO COLOMA PERALTA Firmado digitalmente por HERNAN ALBERTO COLOMA PERALTA Fecha: 2024.08.06 18:32:56 -05'00'			
ING. HERNAN COLOMA P. DIRECTOR DEL PROYECTO		ING. FRANCISCO TELLO O. FISCALIZADOR DEL CONTRATO	ING. OSCAR PAREDES P. ADMINISTRADOR DEL CONTRATO

SELLOS MUNICIPALES:



UBICACION
ESCALA: ----- S/N

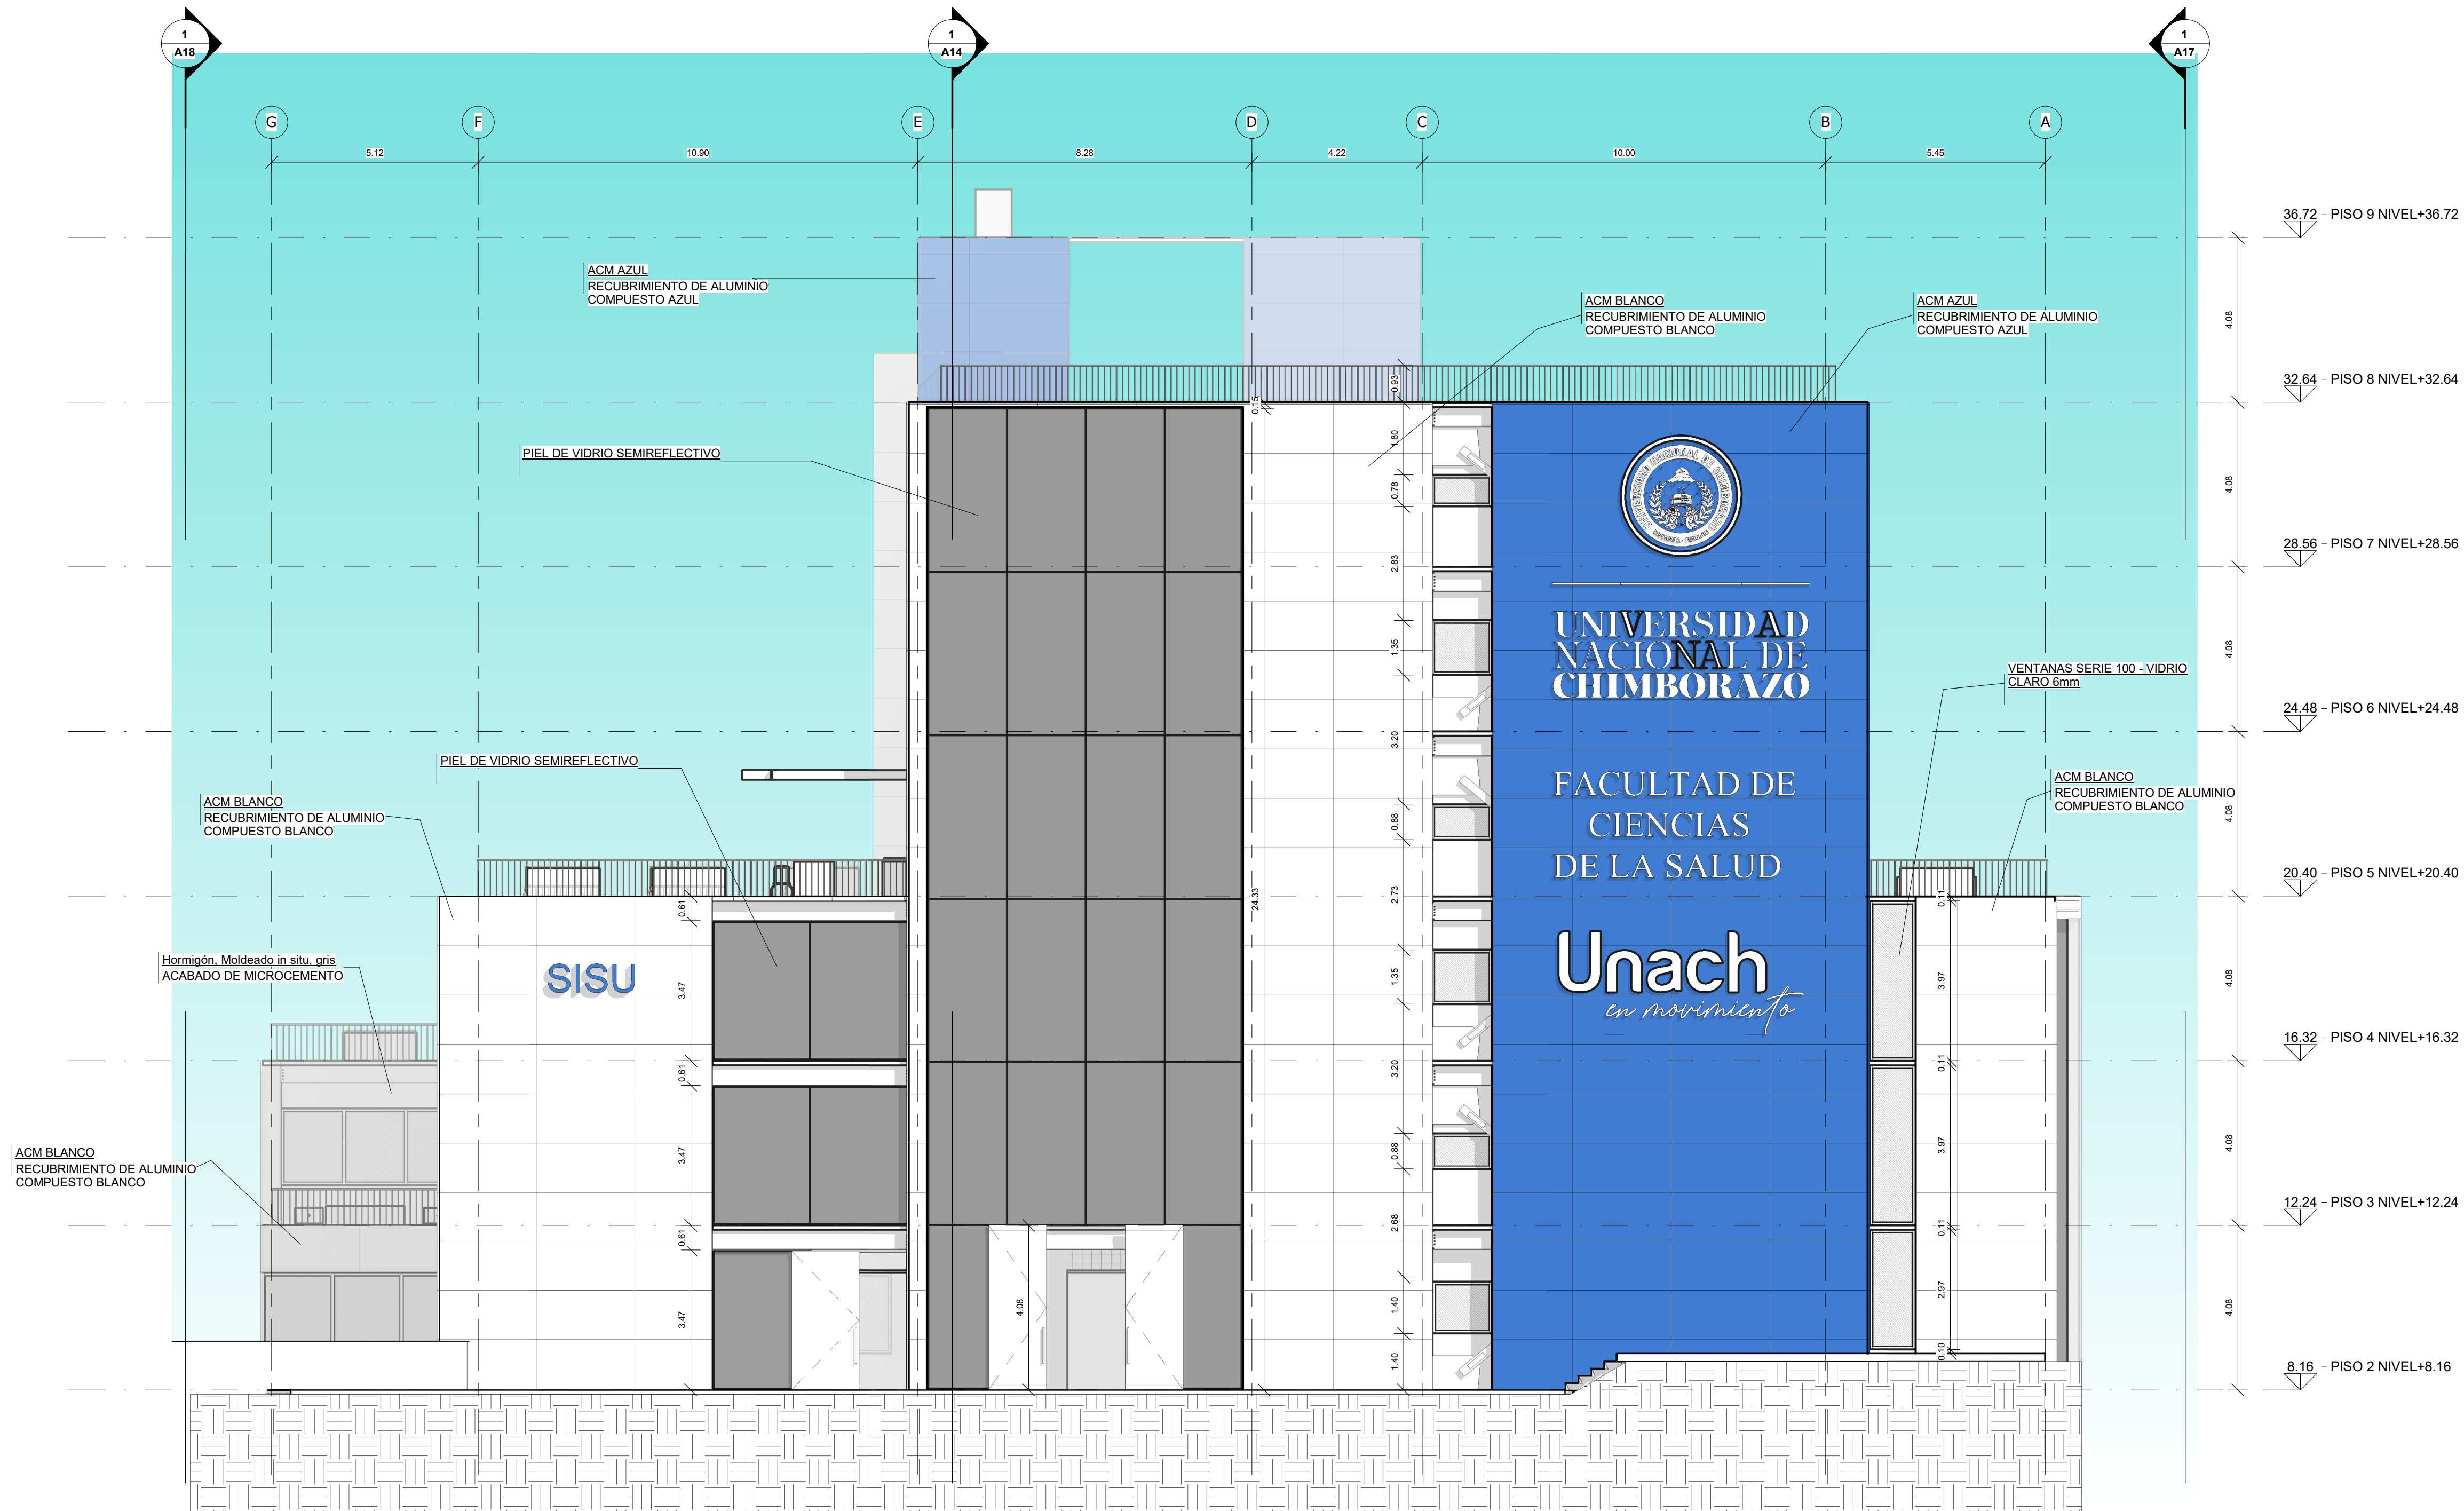

1 Sección 5
1 : 100


		PROYECTO: UNIVERSIDAD NACIONAL DEL CHIMBORAZO NUEVO EDIFICIO FACULTAD DE CIENCIAS DE LA SALUD	
CLAVE CATASTRAL: 0001070403306900		N. PREDIO: 6010300600105600000000	
CONTENIDO: SECCION 5			
PROPIETARIO: UNIVERSIDAD NACIONAL DEL CHIMBORAZO		PROFESIONAL RESPONSABLE: GERMAN GUILLERMO ENRIQUEZ QUINGAIZA Firmado digitalmente por GERMAN GUILLERMO ENRIQUEZ QUINGAIZA Fecha: 2024.08.09 16:11:32 -05'00' ARQ. GUILLERMO ENRIQUEZ SENECHY-1005-08-527092 AM-7435 P-4356	
FASE: APROBACION	ESCALA: 1 : 100	LAMINA:	
FECHA: 05/08/2024 22:18:24	FORMATO: A1	A16	
AVALADO: HERNAN ALBERTO COLOMA PERALTA Firmado digitalmente por HERNAN ALBERTO COLOMA PERALTA Fecha: 2024.08.06 18:33:47 -05'00'		ING. HERNAN COLOMA P. DIRECTOR DEL PROYECTO ING. FRANCISCO TELLO O. FISCALIZADOR DEL CONTRATO ING. OSCAR PAREDES P. ADMINISTRADOR DEL CONTRATO	

SELLOS MUNICIPALES:



UBICACION
ESCALA: ----- S/N

		PROYECTO: UNIVERSIDAD NACIONAL DEL CHIMBORAZO NUEVO EDIFICIO FACULTAD DE CIENCIAS DE LA SALUD	
CLAVE CATASTRAL: 0001070403306900		N. PREDIO: 6010300600105600000000	
CONTENIDO: SECCION 6			
PROPIETARIO: UNIVERSIDAD NACIONAL DEL CHIMBORAZO		PROFESIONAL RESPONSABLE: GERMAN GUILLERMO ENRIQUEZ QUINGAIZA Firmado digitalmente por GERMAN GUILLERMO ENRIQUEZ QUINGAIZA Fecha: 2024.08.06 16:12:14 -05'00' ARQ. GUILLERMO ENRIQUEZ SENECYT-1005-08-527092 AM-7435 P-4356	
FASE: APROBACION	ESCALA: 1 : 125	LAMINA:	
FECHA: 05/08/2024 21:16:56	FORMATO: A1	A17	
AVALADO: HERNAN ALBERTO COLOMA PERALTA Firmado digitalmente por HERNAN ALBERTO COLOMA PERALTA Fecha: 2024.08.06 18:34:48 -05'00' ING. HERNAN COLOMA P. DIRECTOR DEL PROYECTO ING. FRANCISCO TELLO O. FISCALIZADOR DEL CONTRATO ING. OSCAR PAREDES P. ADMINISTRADOR DEL CONTRATO			
SELLOS MUNICIPALES:			

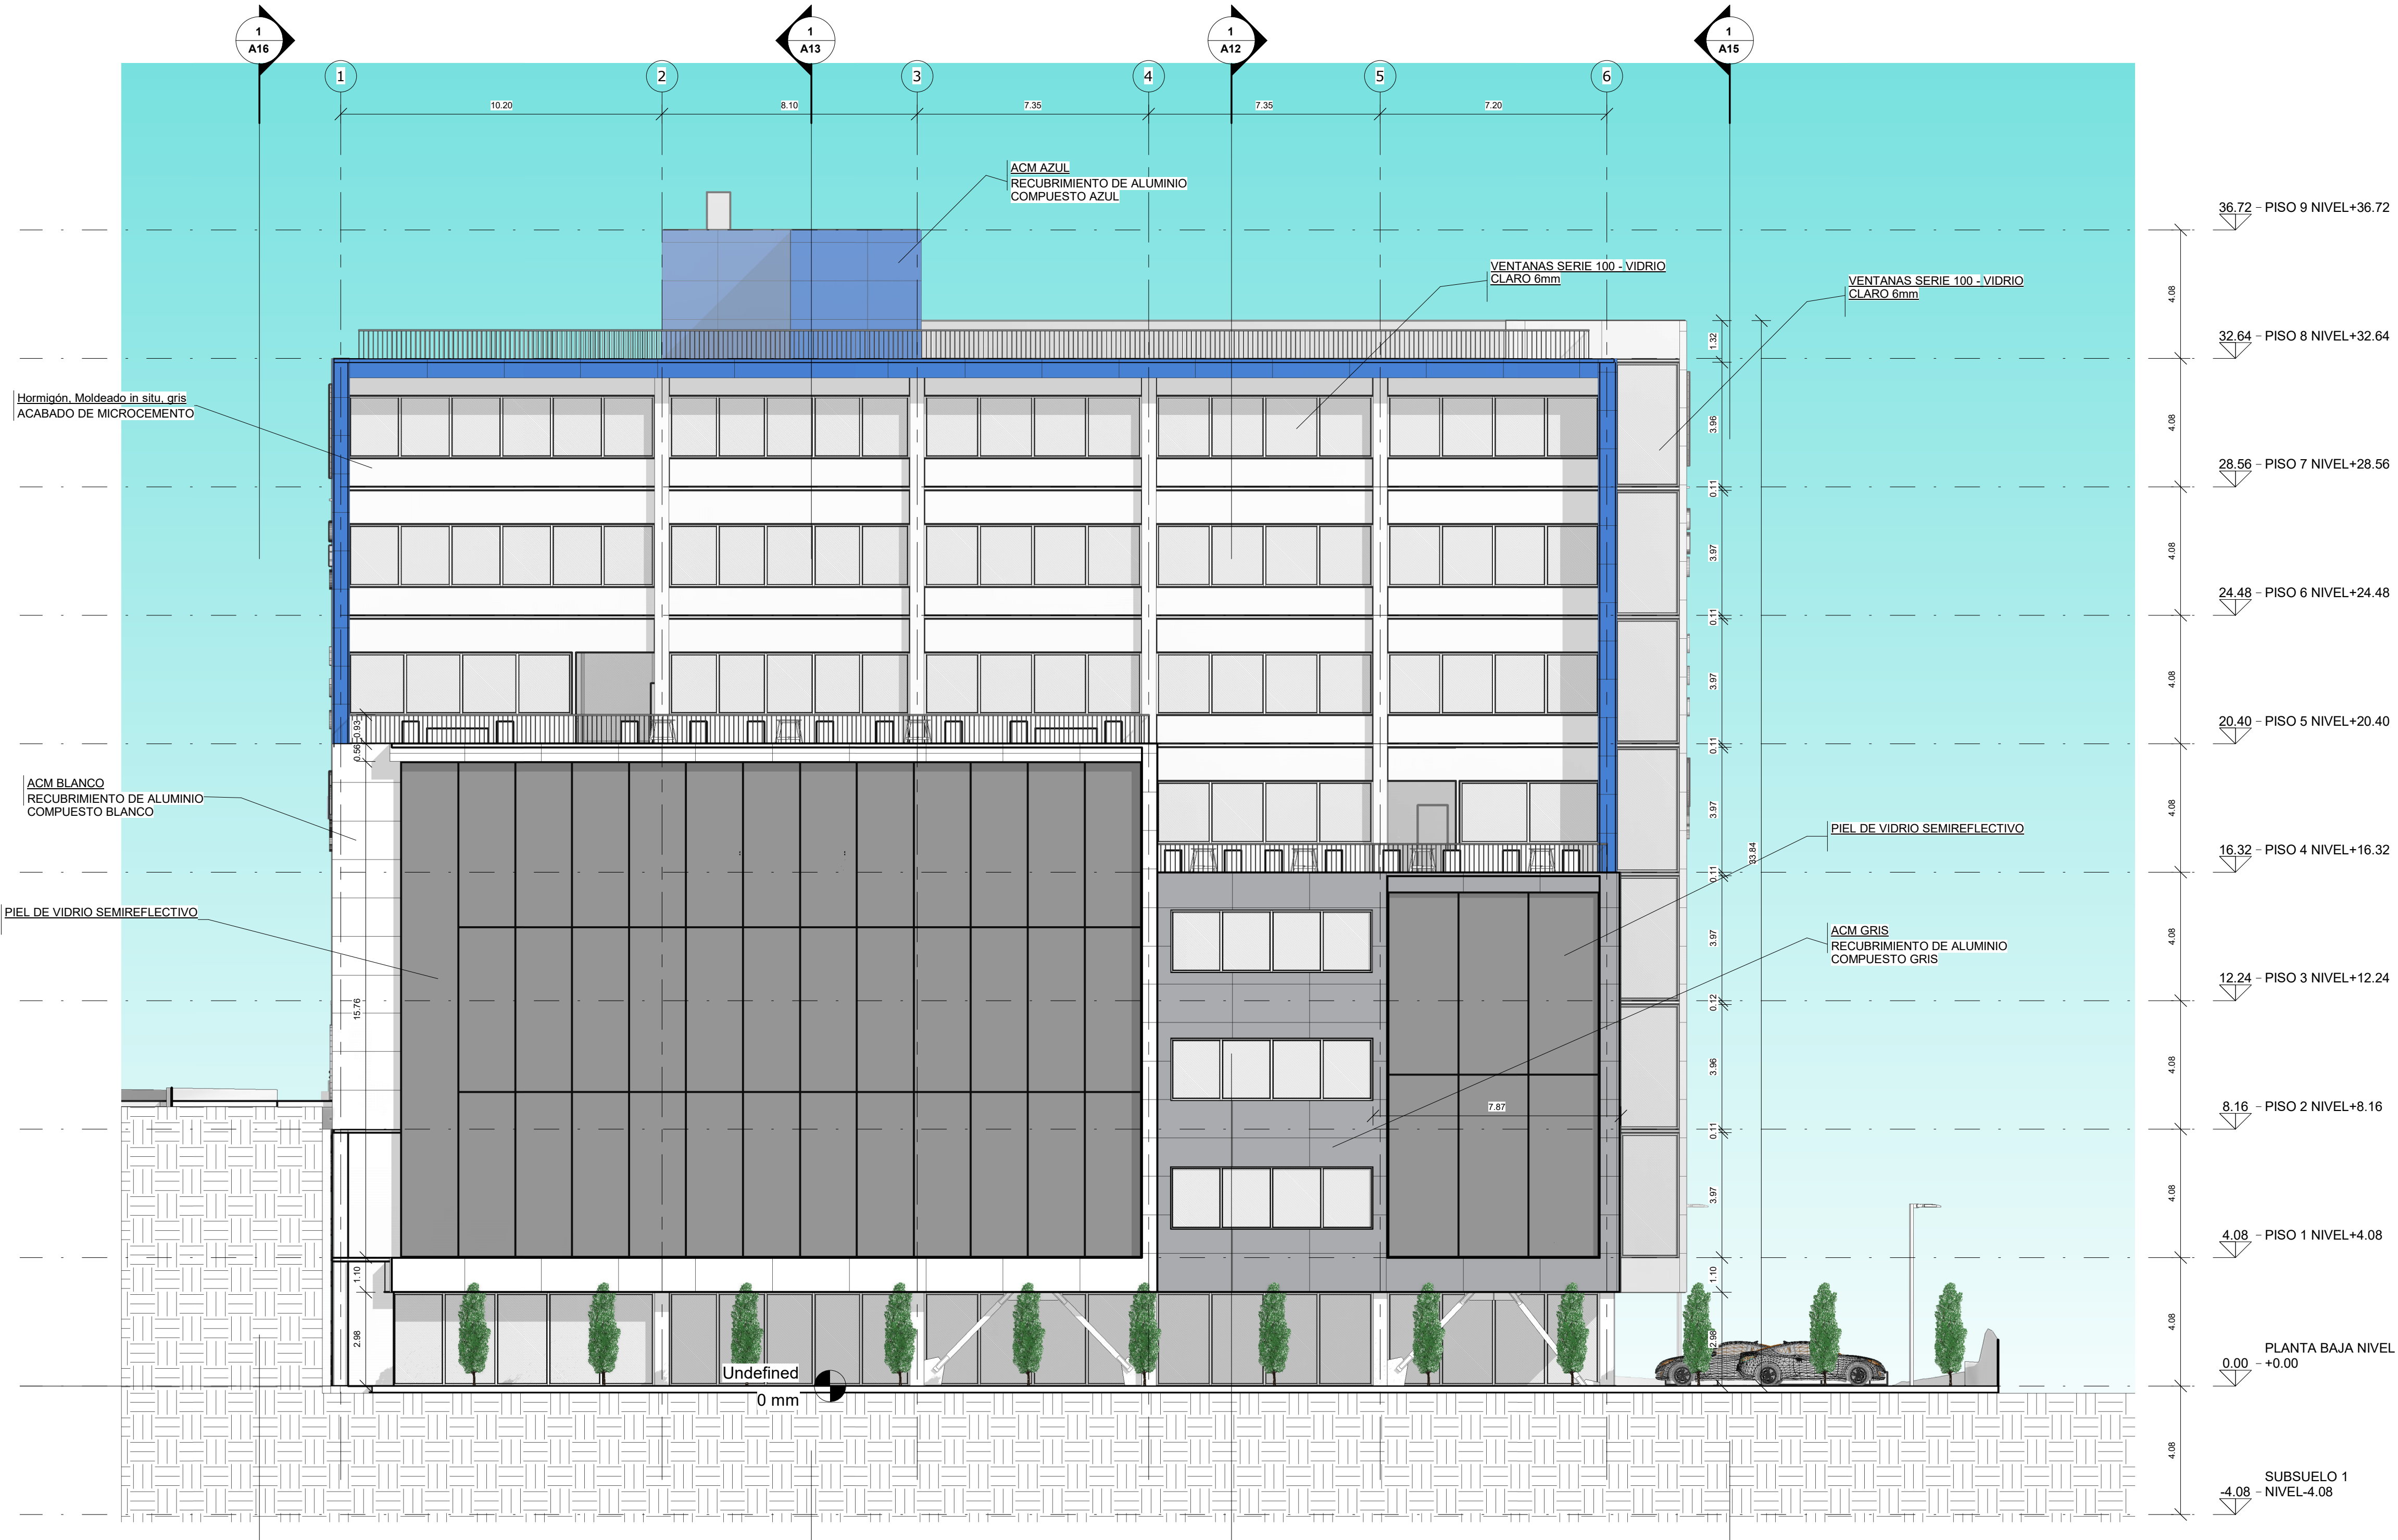

1 Sección 6
1 : 125



UBICACION
ESCALA: ----- S/N

		PROYECTO: UNIVERSIDAD NACIONAL DEL CHIMBORAZO NUEVO EDIFICIO FACULTAD DE CIENCIAS DE LA SALUD	
CLAVE CATASTRAL:	0001070403306900	N. PREDIO:	6010300600105600000000
CONTENIDO: SECCION 7			
PROPIETARIO: UNIVERSIDAD NACIONAL DEL CHIMBORAZO		PROFESIONAL RESPONSABLE: GERMAN GUILLERMO ENRIQUEZ QUINGAIZA Firmado digitalmente por GERMAN GUILLERMO ENRIQUEZ QUINGAIZA Fecha: 2024.08.06 16:12:46 -05'00' ARQ. GUILLERMO ENRIQUEZ SENECYT-1005-08-527092 AM-7435 P-4336	
FASE:	APROBACION	ESCALA:	1 : 125
FECHA:	05/08/2024 21:24:11	FORMATO:	A1
LAMINA: A18			
AVALADO: HERNAN ALBERTO COLOMA PERALTA Firmado digitalmente por HERNAN ALBERTO COLOMA PERALTA Fecha: 2024.08.06 18:33:40 -05'00'		ING. HERNAN COLOMA P. DIRECTOR DEL PROYECTO	
		ING. FRANCISCO TELLO O. FISCALIZADOR DEL CONTRATO	
		ING. OSCAR PAREDES P. ADMINISTRADOR DEL CONTRATO	

SELLOS MUNICIPALES:

