
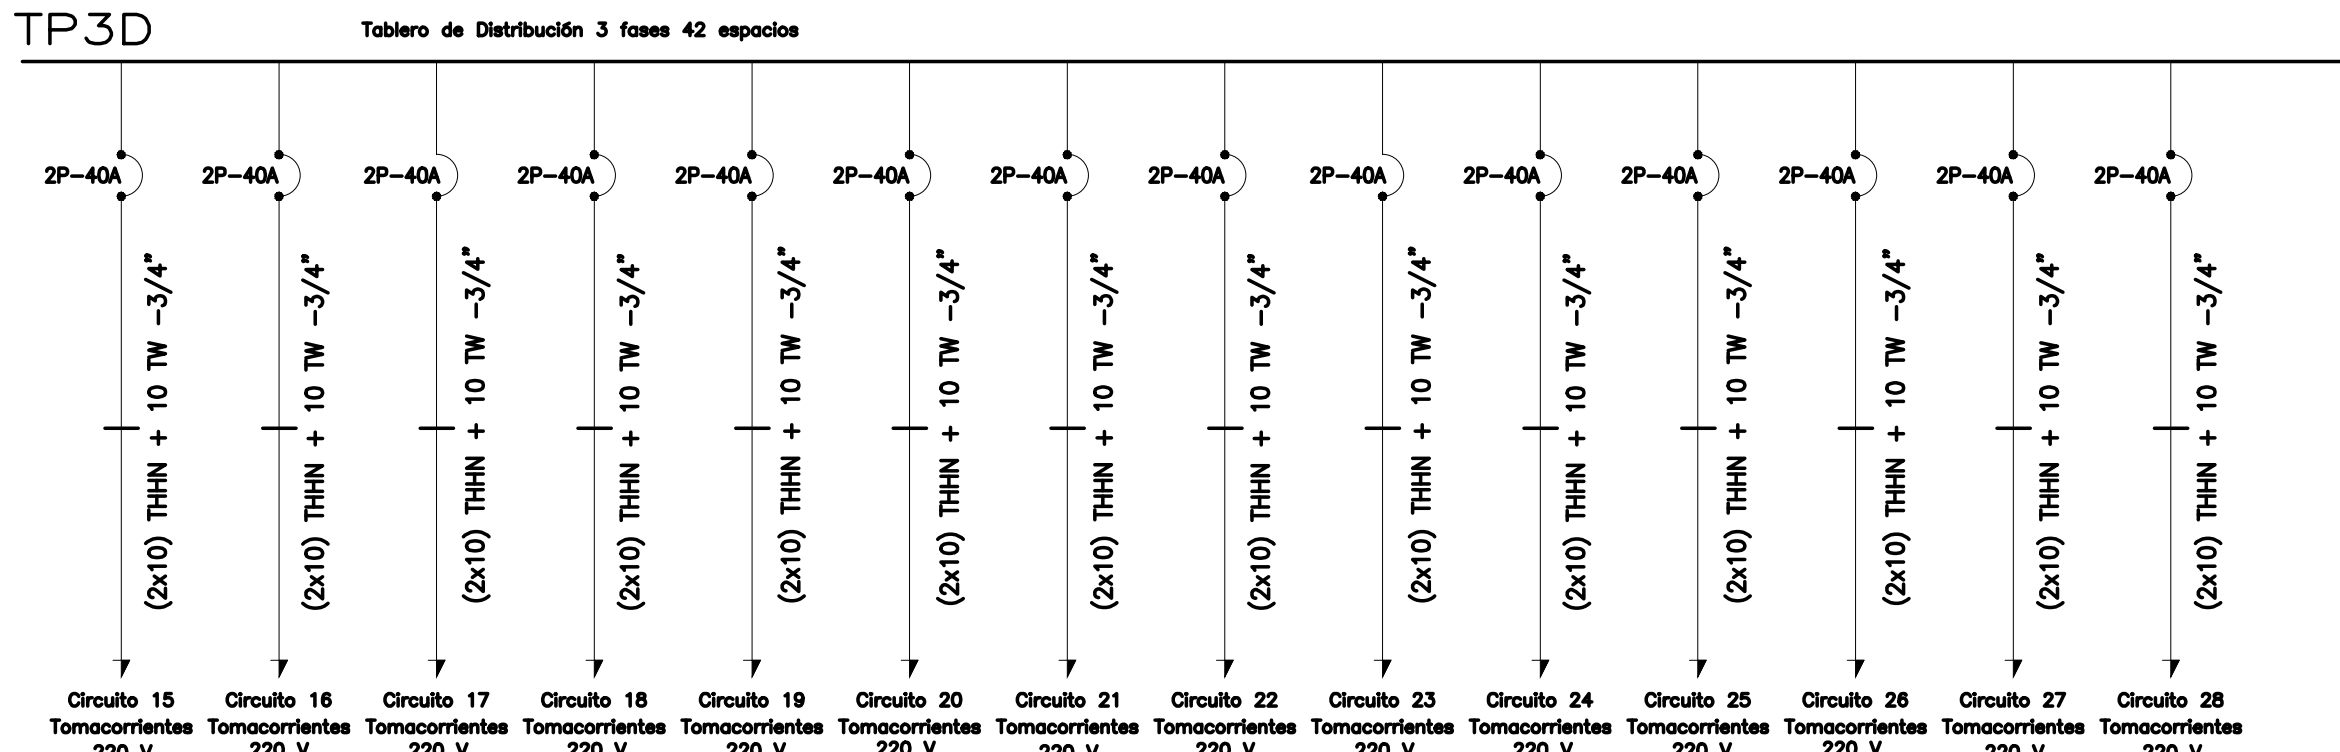
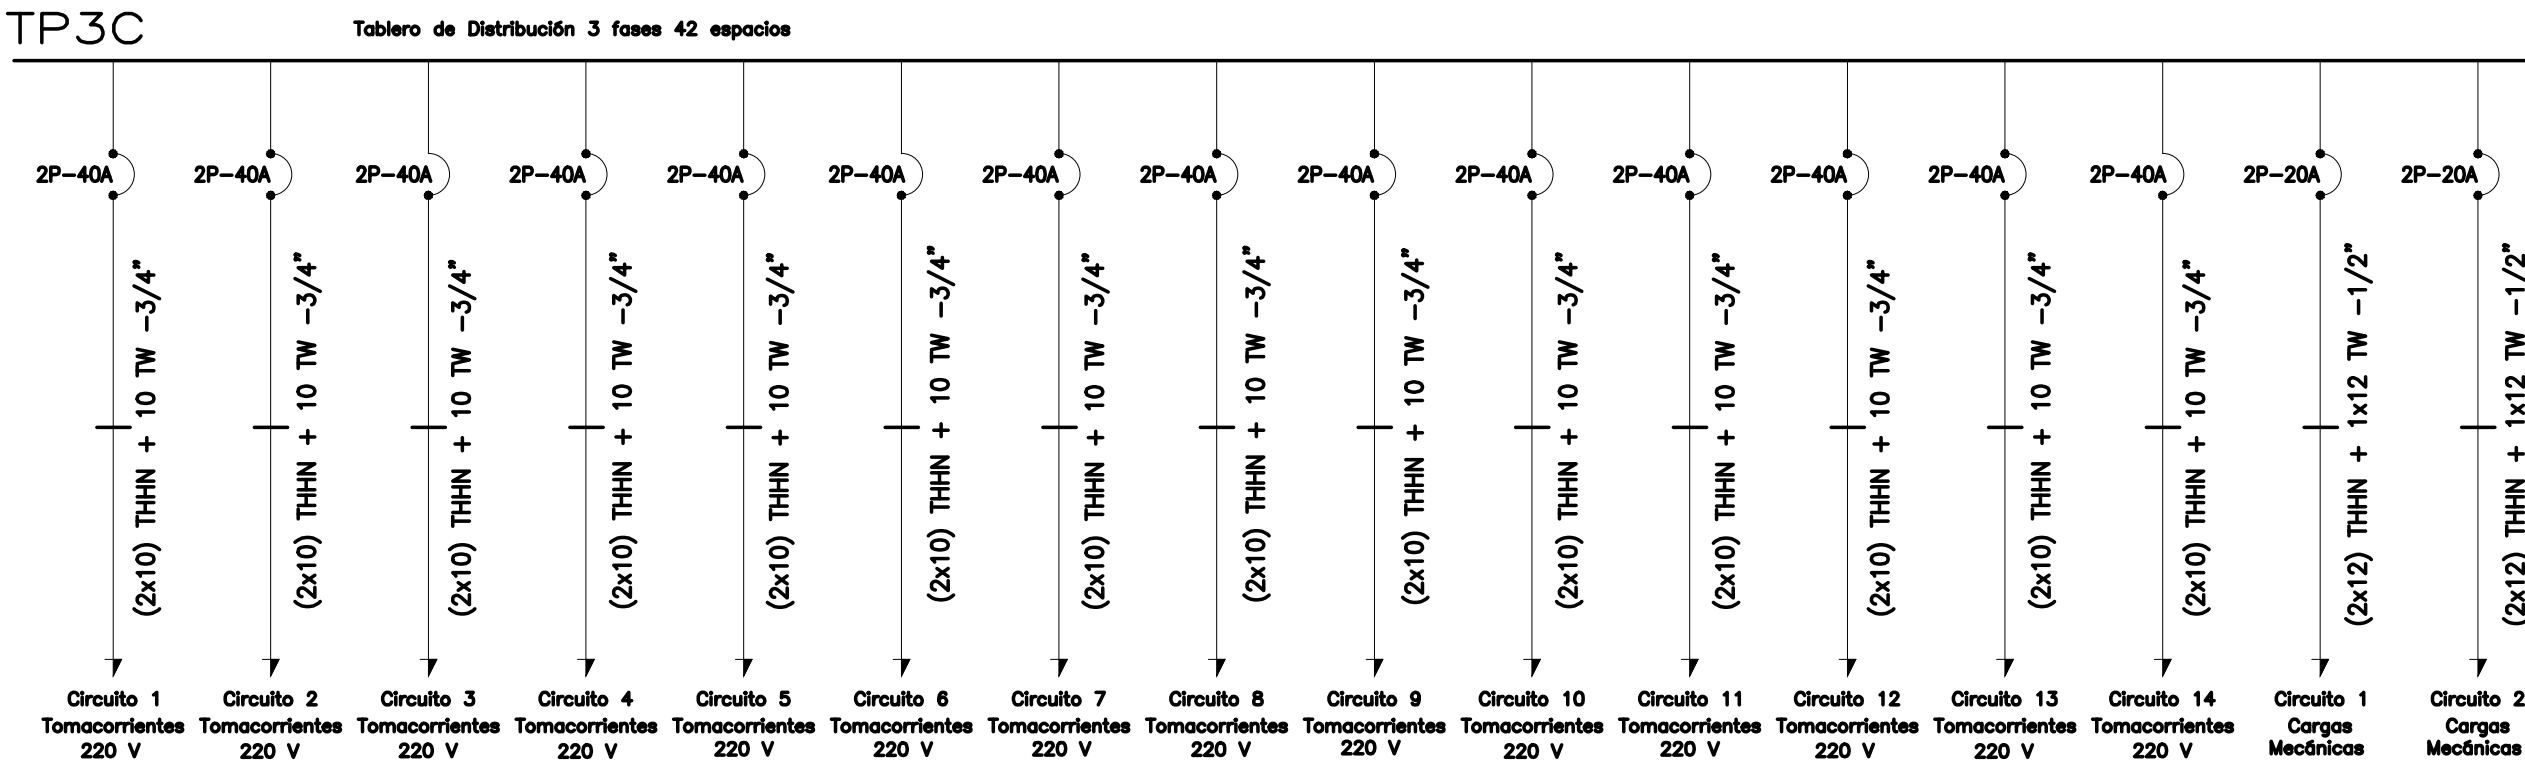
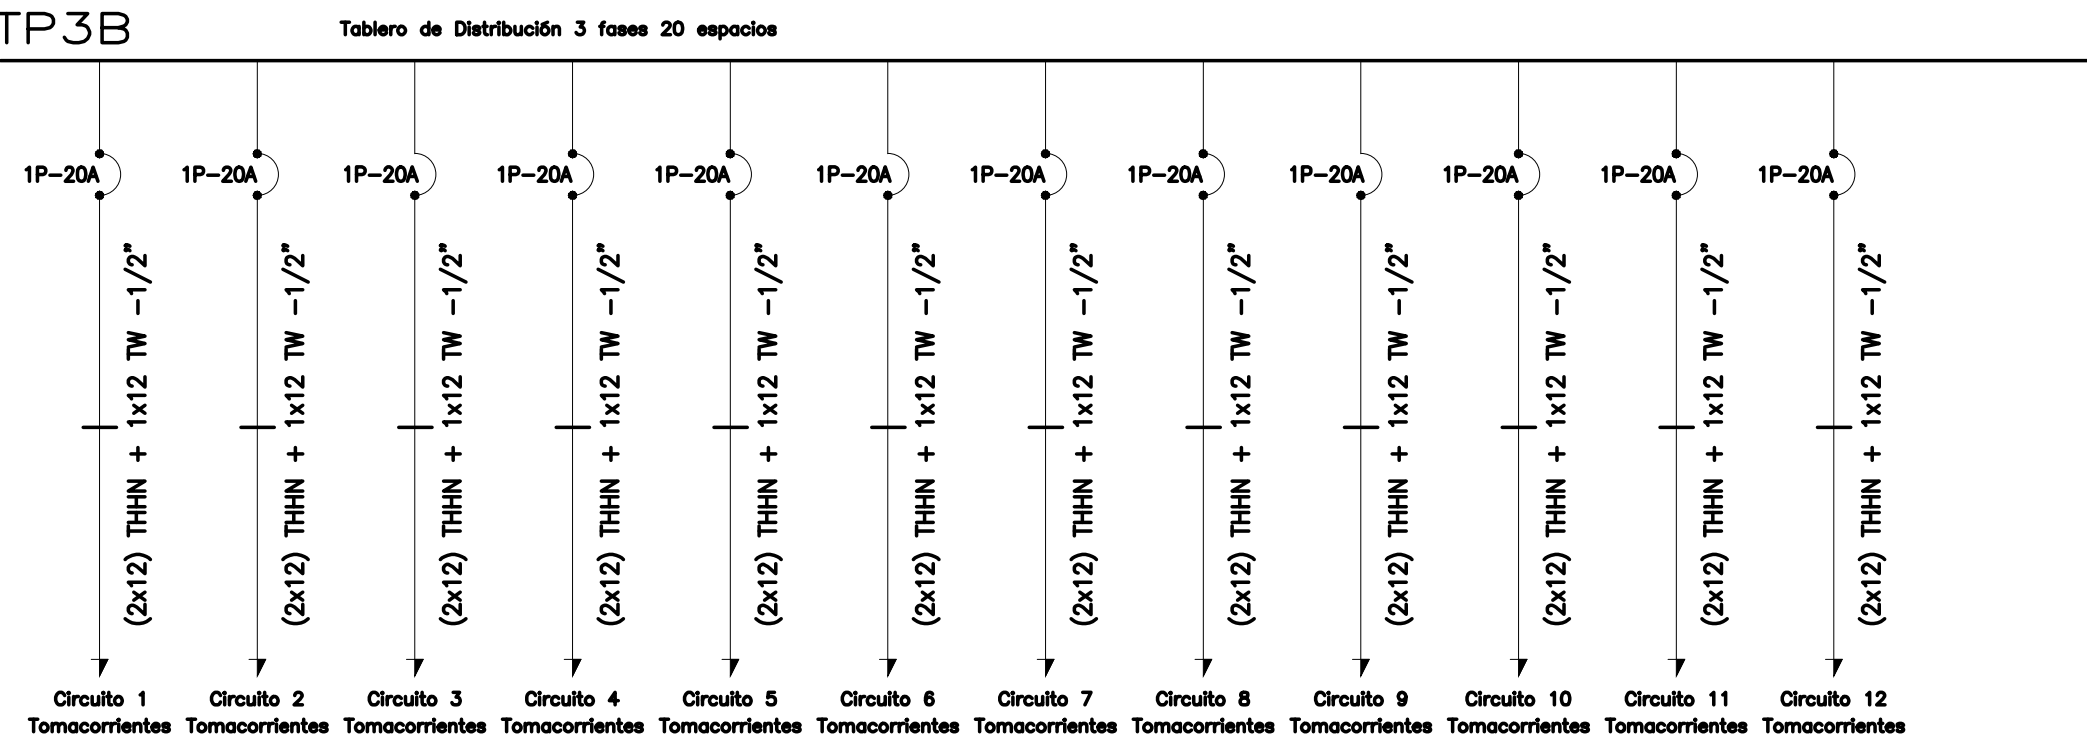
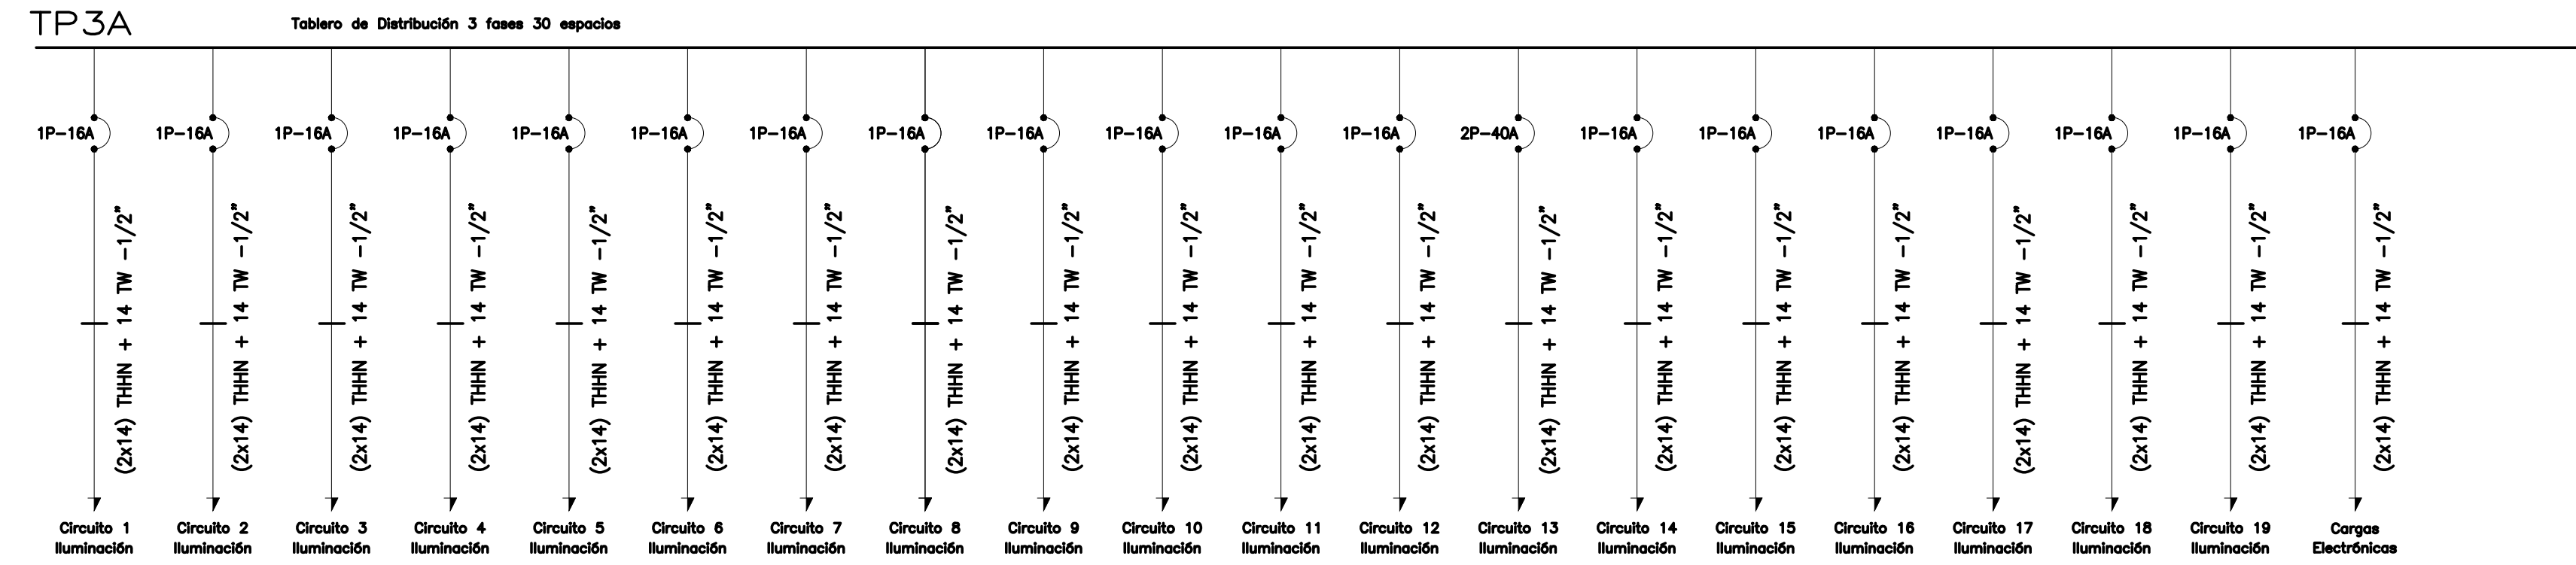
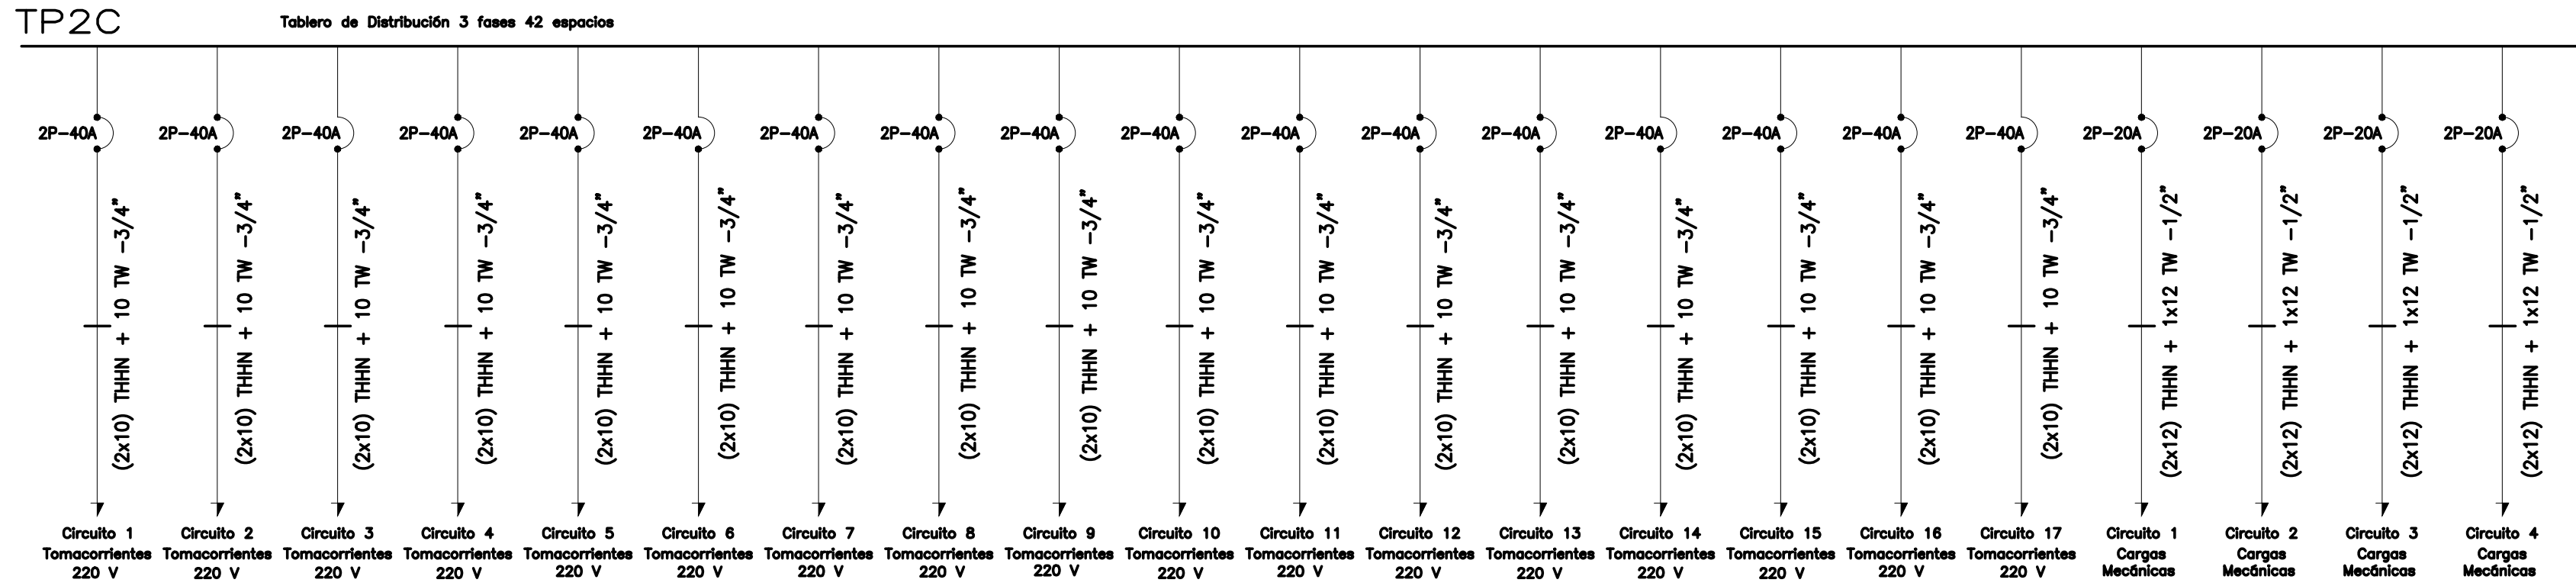


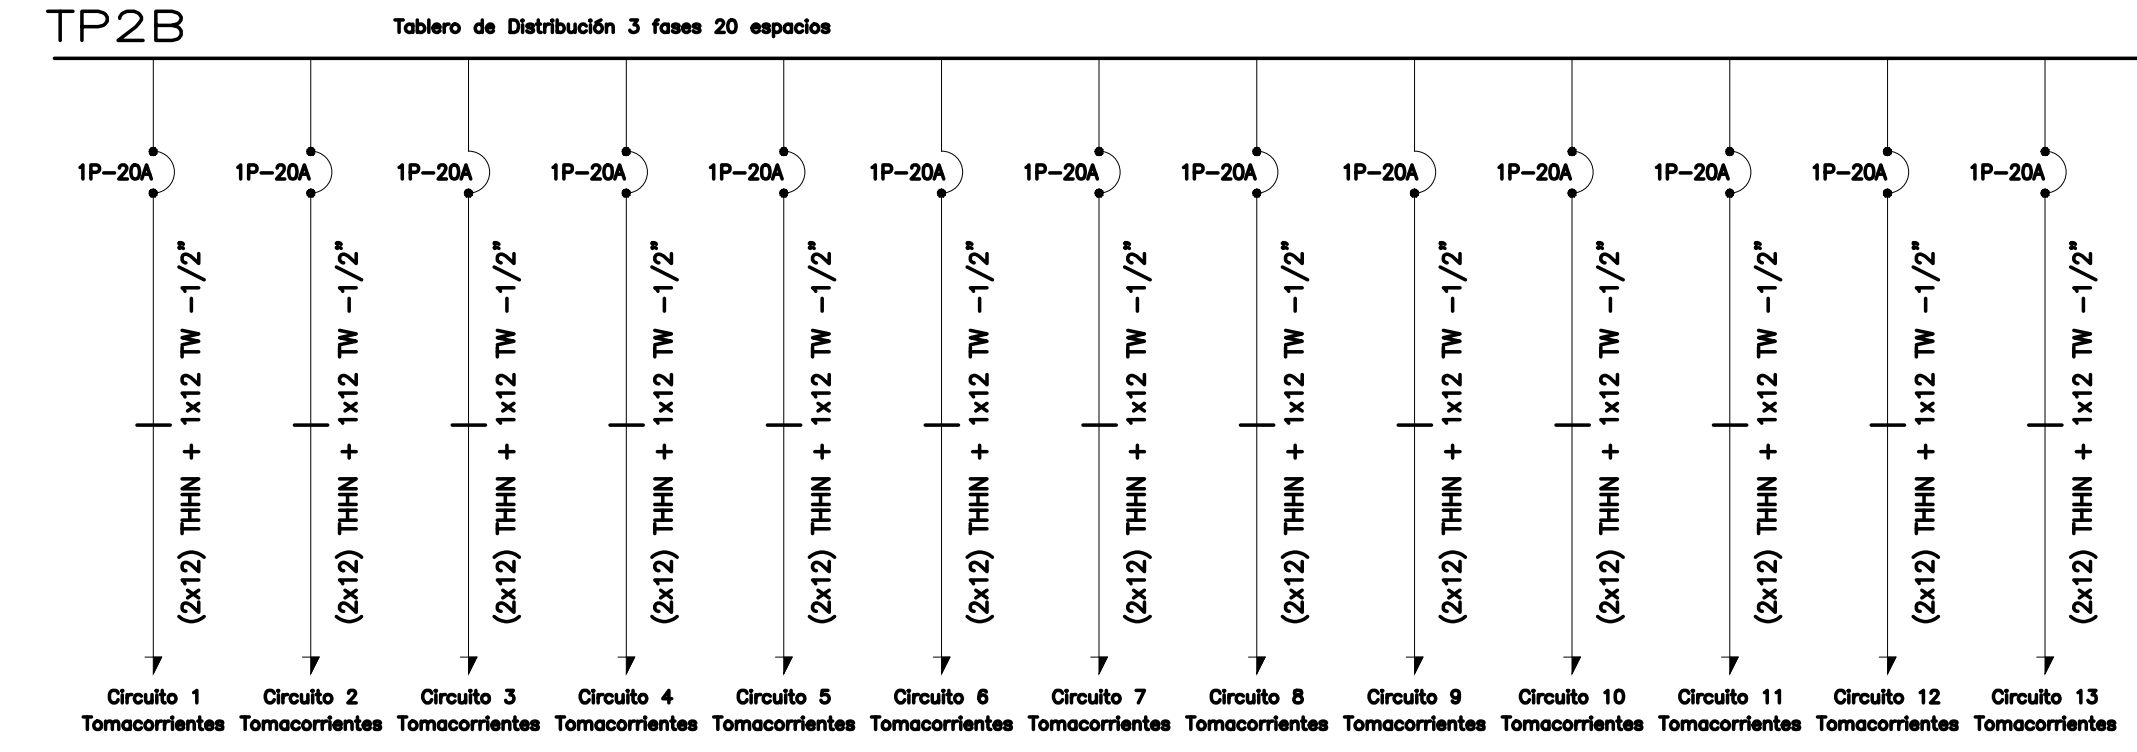

ESPECIFICACIONES TÉCNICAS:

PROYECTO:  
**UNIVERSIDAD NACIONAL DE CHIMBORAZO  
NUEVO EDIFICIO FACULTAD DE CIENCIAS DE  
LA SALUD**

CLAVE CATASTRAL: 0001070403306900

N° PREDIO: 6010300600105600000000

CONTENIDO:  
DIAGRAMA UNIFILAR

PROPIETARIO:  
  
UNIVERSIDAD NACIONAL DE CHIMBORAZO

PROFESIONAL:  
  
ING. DAVID FLORES H.  
C.I.: 1721039707  
SENECYT: 1001-11-1051223

FASE:  
APROBACIÓN

FECHA:  
AGOSTO- 2024

ESCALA:  
1:100

FORMATO:  
A1

LAMINA:  
  
**ELEC- 20**

AVALADO:

ING. HERNAN COLOMA P.  
DIRECTOR DEL  
PROYECTO

ING. FRANCISCO TELLO O.  
FISCALIZADOR DEL  
CONTRATO

ING. OSCAR PAREDES P.  
ADMINISTRADOR DEL  
CONTRATO

SELLOS MUNICIPALES: