




TP4A

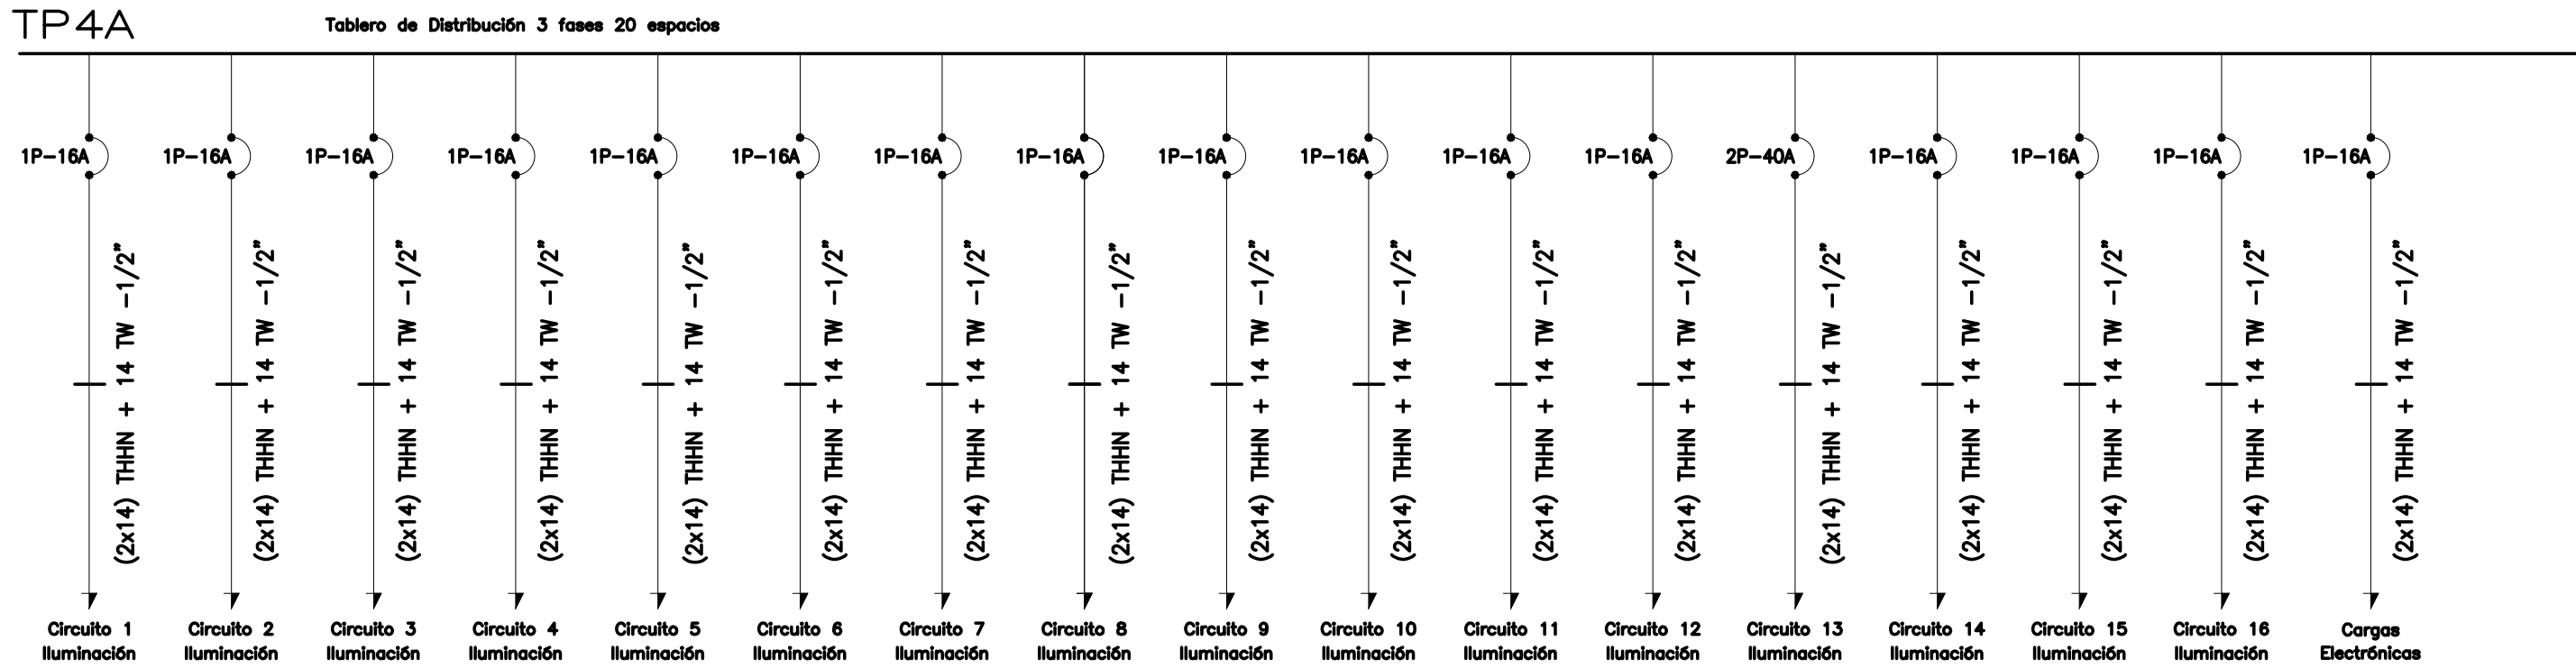


TP4B

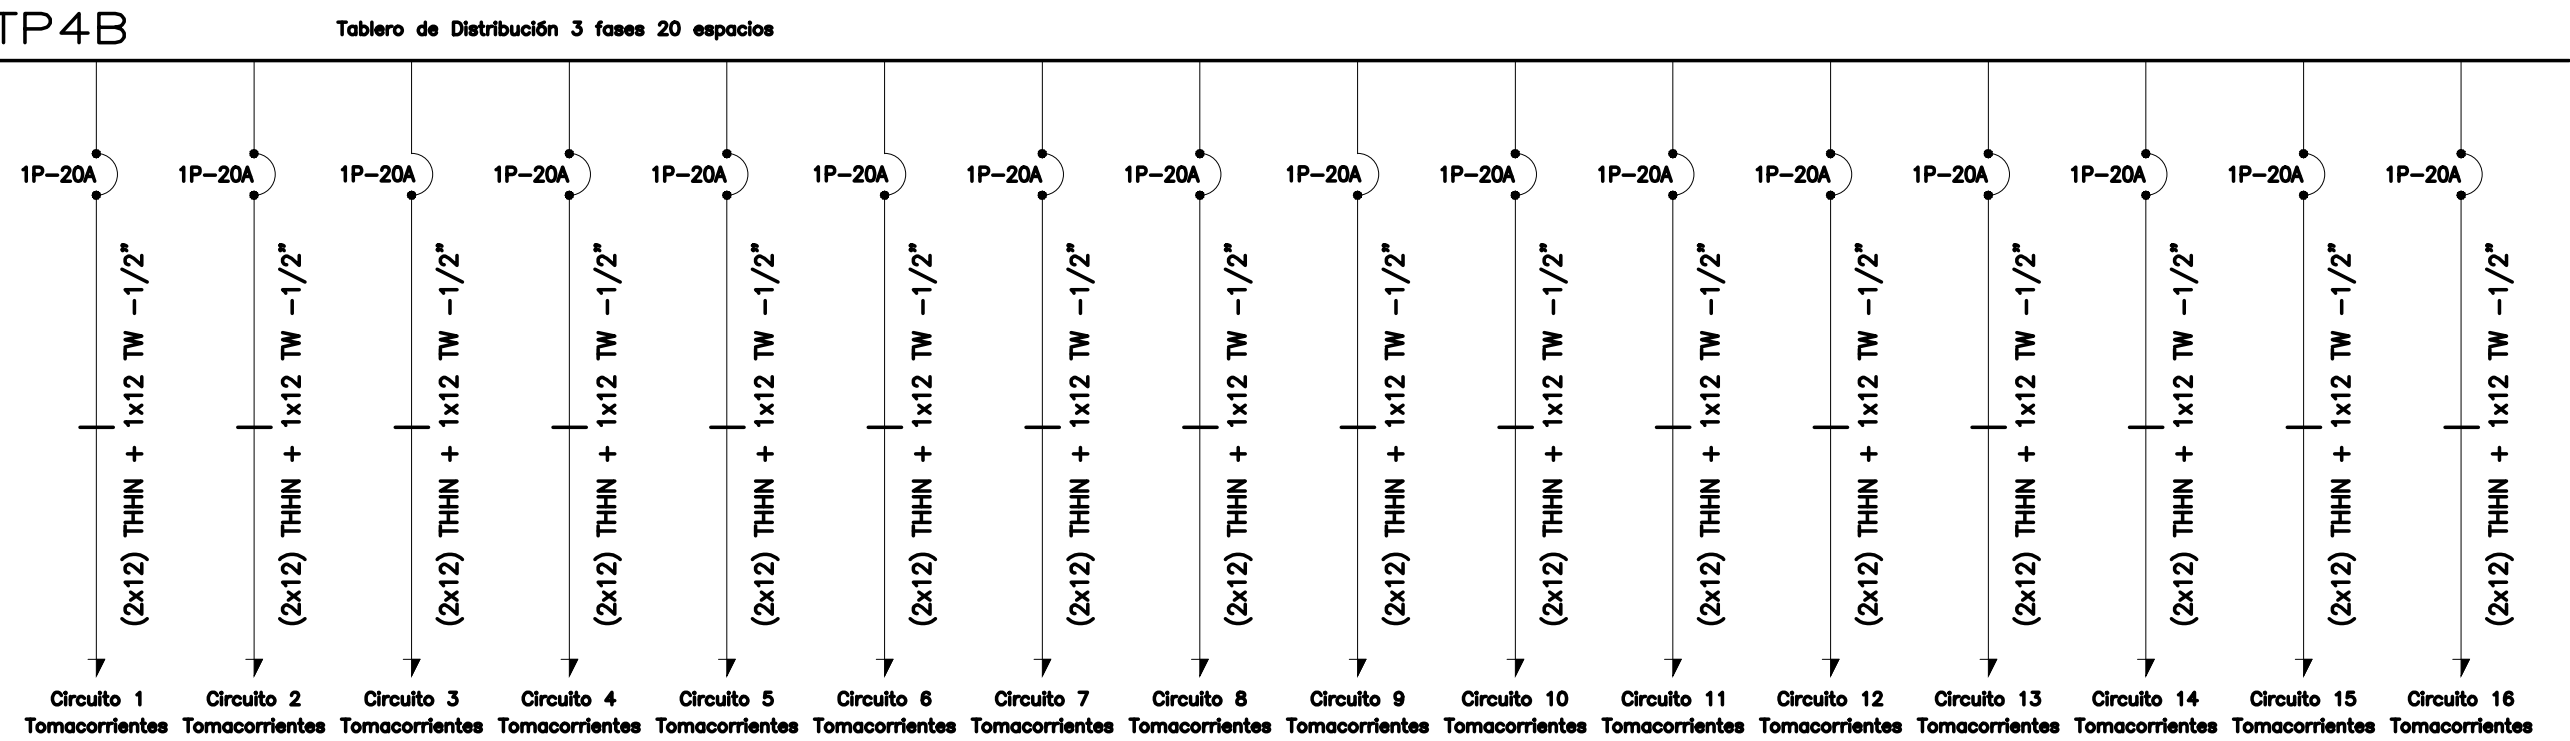


TP4C

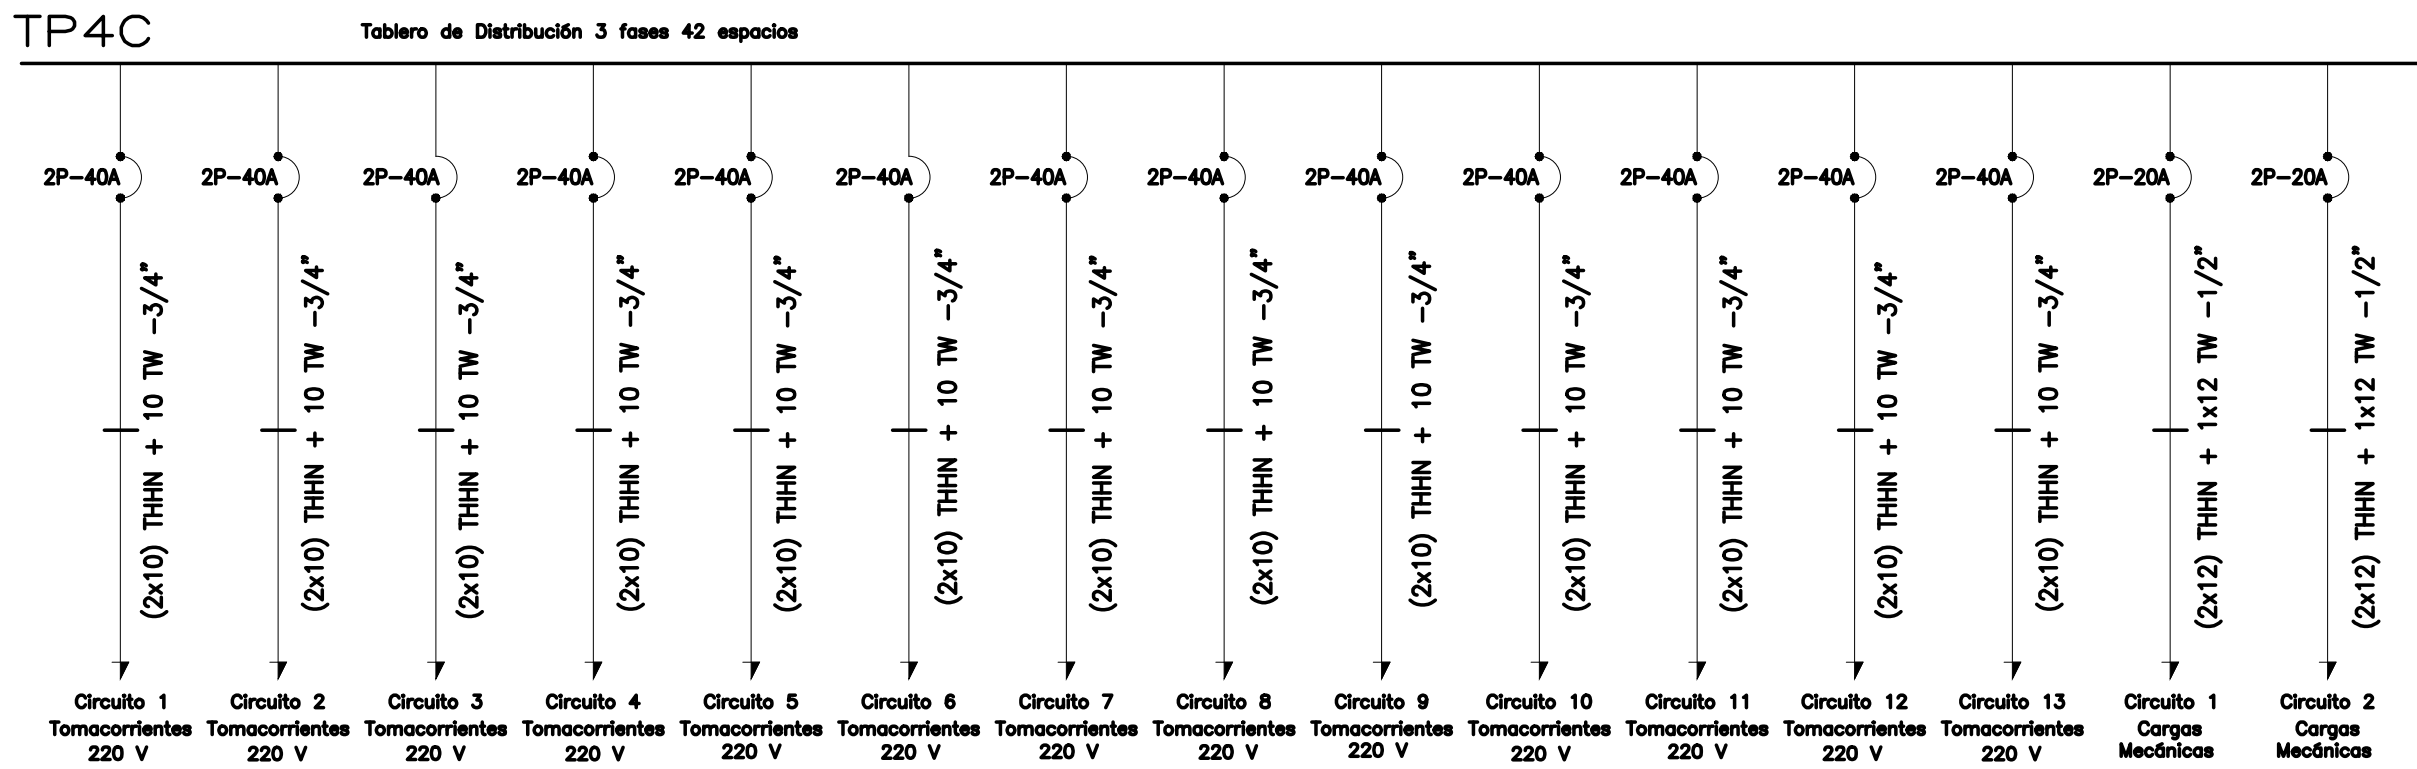


TP5A

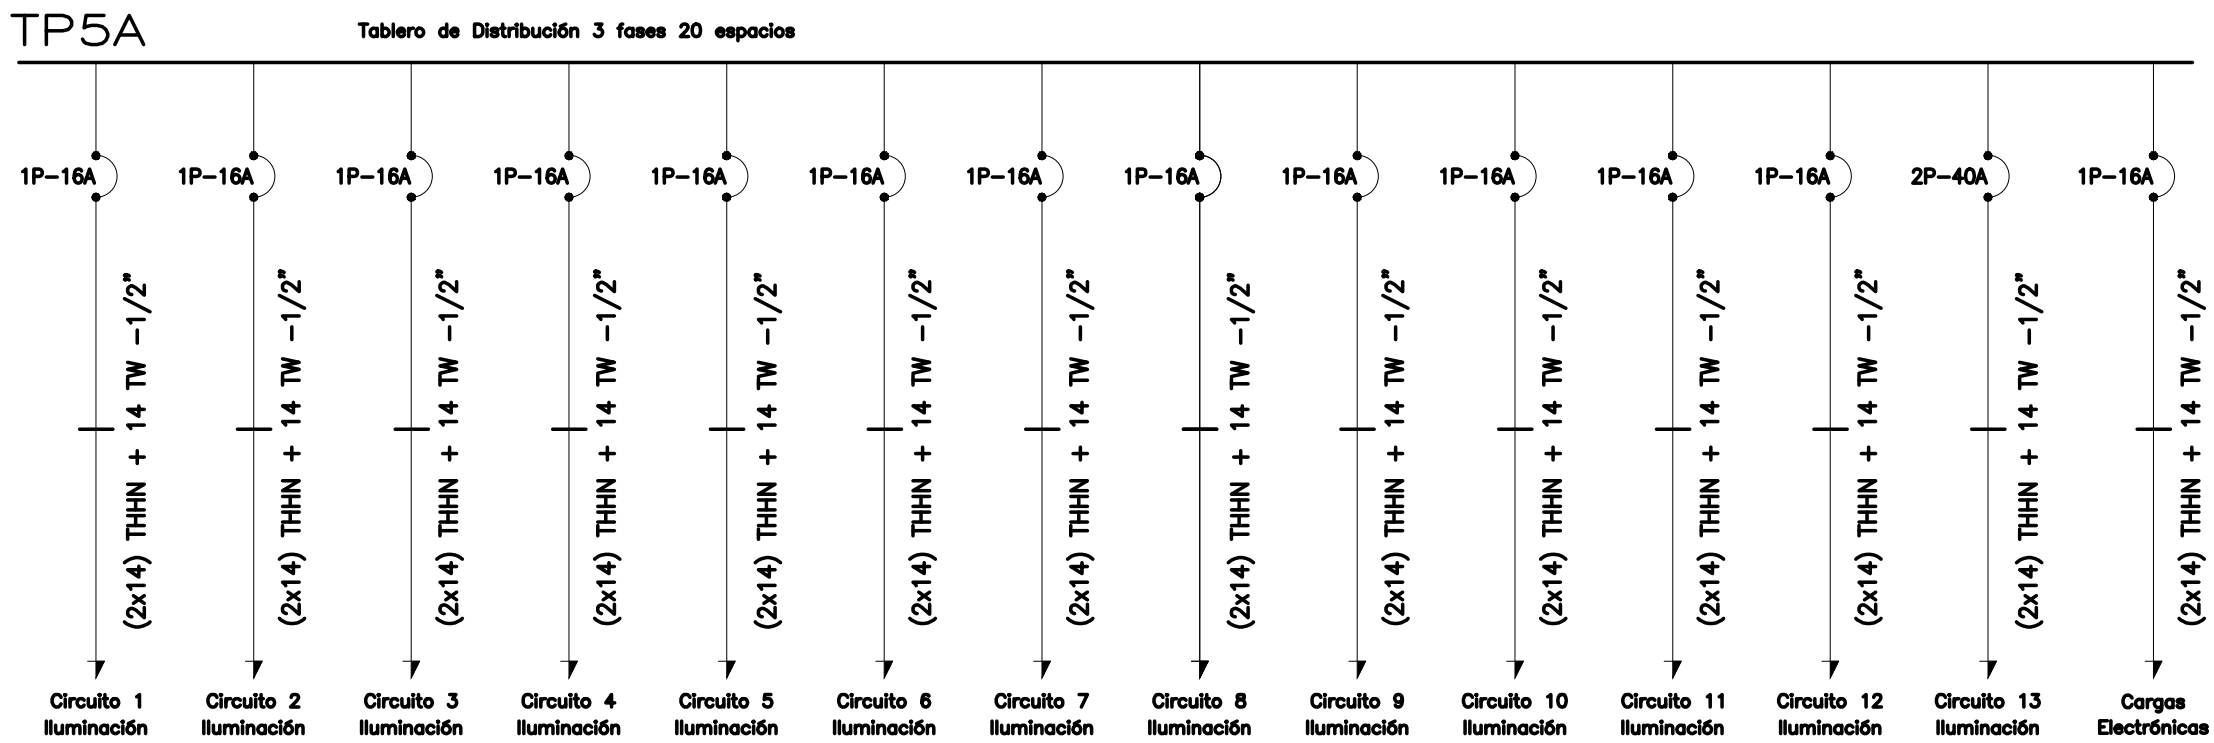

TP5B

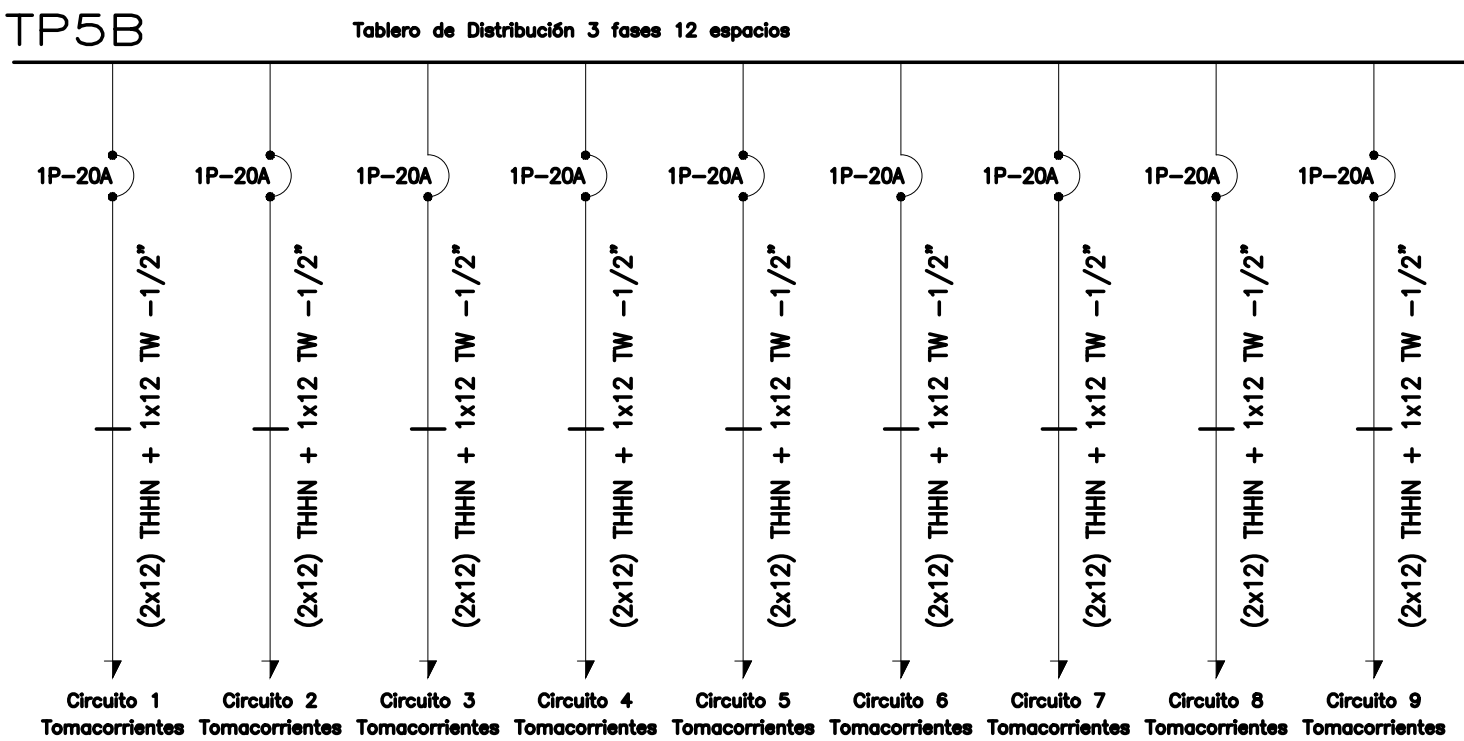

TP5C

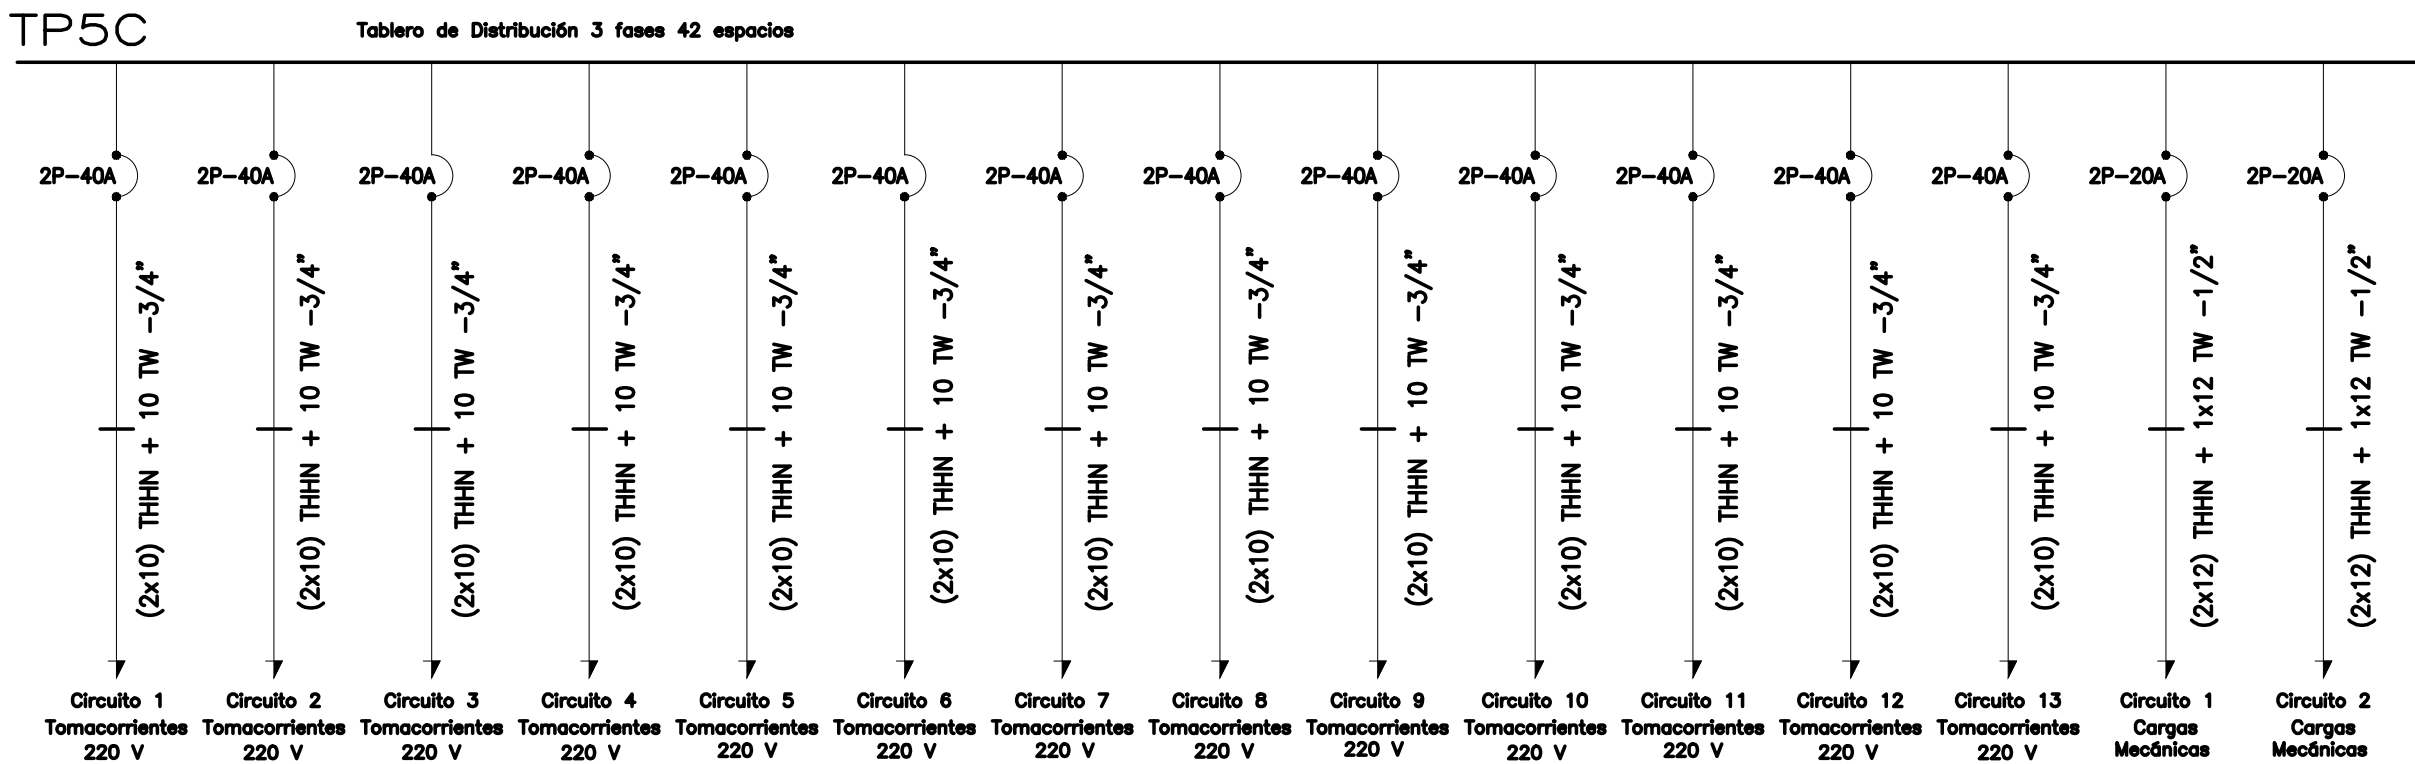

ESPECIFICACIONES TÉCNICAS:		
		
PROYECTO: UNIVERSIDAD NACIONAL DE CHIMBORAZO NUEVO EDIFICIO FACULTAD DE CIENCIAS DE LA SALUD		
CLAVE CATASTRAL: 0001070403306900	N° PREDIO: 6010300600105600000000	
CONTENIDO: DIAGRAMA UNIFILAR		
PROPIETARIO: UNIVERSIDAD NACIONAL DE CHIMBORAZO	PROFESIONAL: ING. DAVID FLORES H. C.I.: 1721039707 SENECYT: 1001-11-1051223	
FASE: APROBACIÓN	ESCALA: 1:100	LAMINA: ELEC- 21
FECHA: AGOSTO- 2024	FORMATO: A1	
AVALADO:		
ING. HERNAN COLOMA P. DIRECTOR DEL PROYECTO	ING. FRANCISCO TELLO O. FISCALIZADOR DEL CONTRATO	ING. OSCAR PAREDES P. ADMINISTRADOR DEL CONTRATO
SELLOS MUNICIPALES:		