
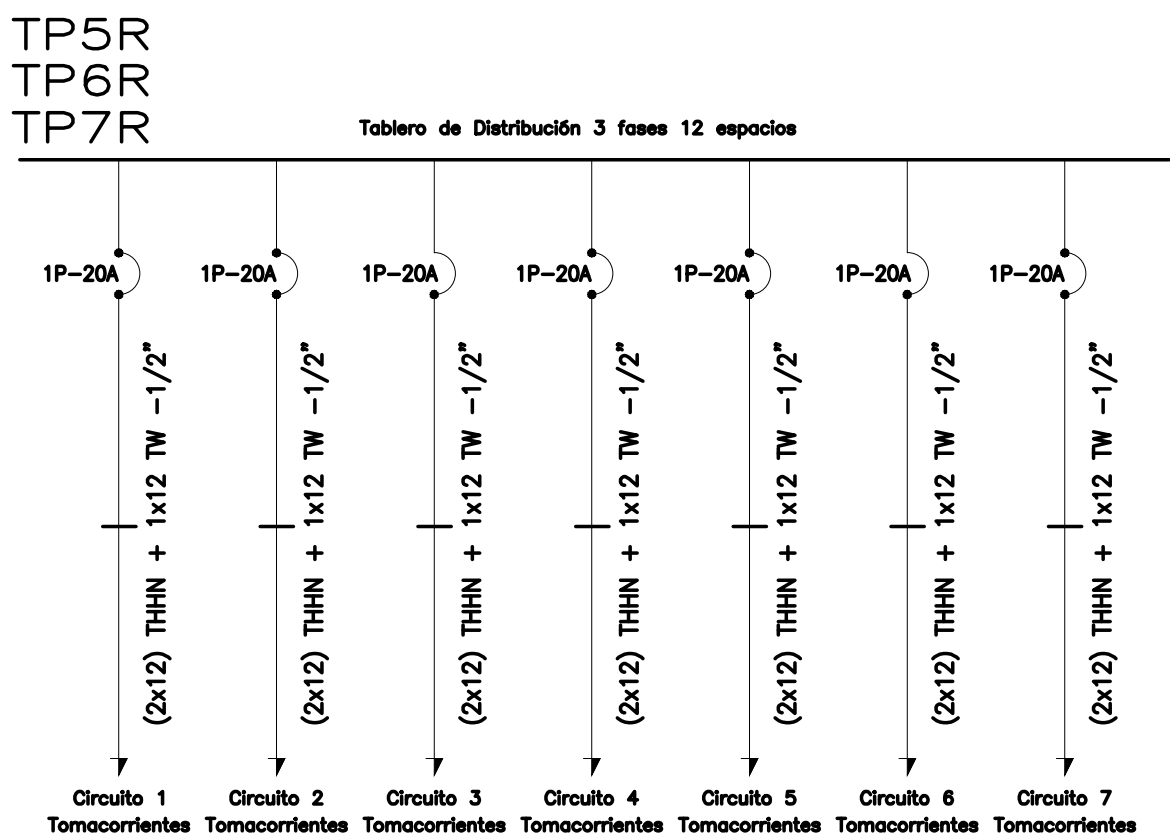
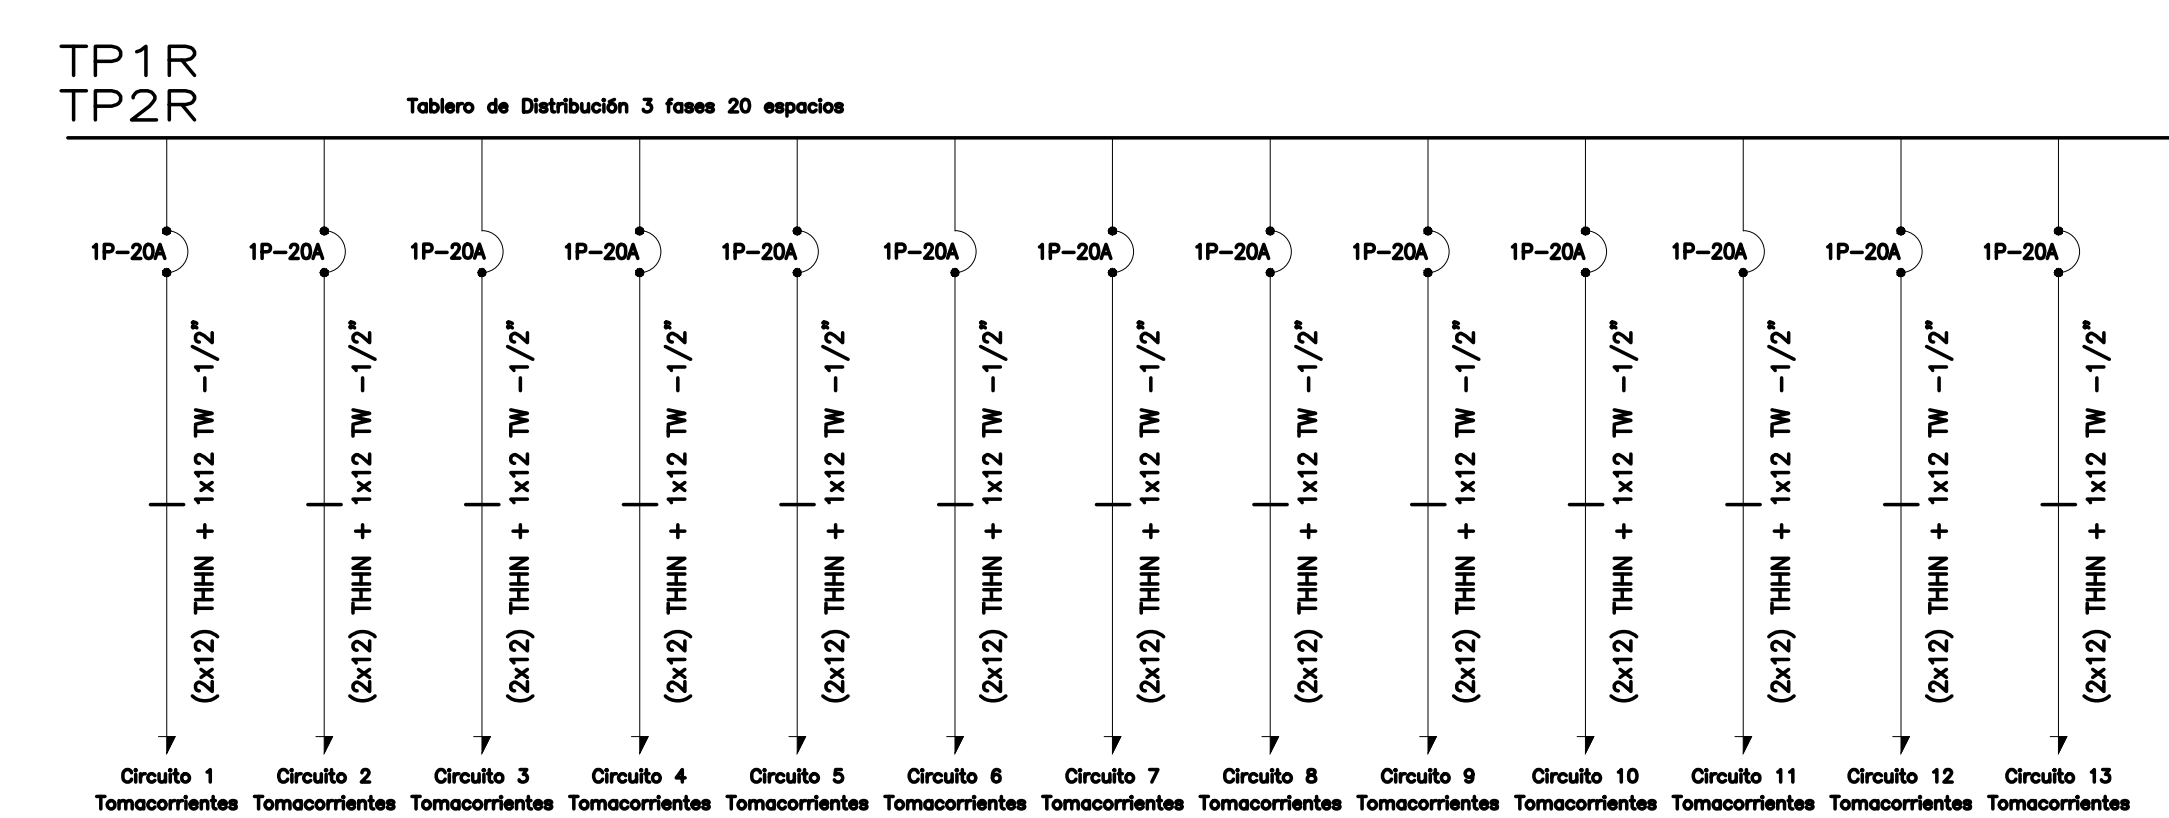
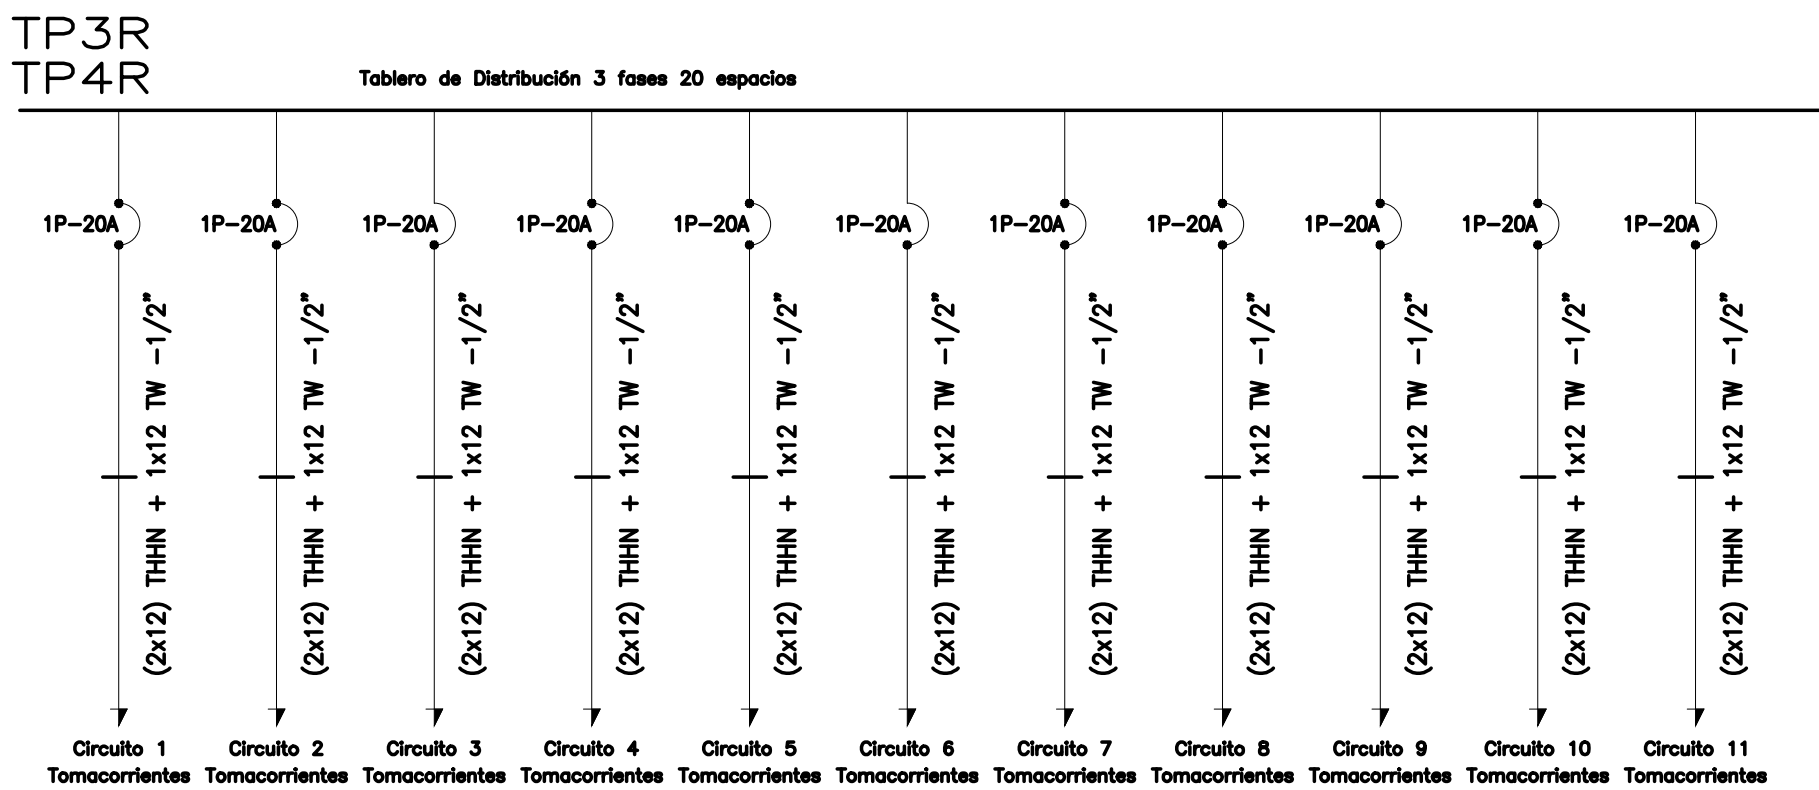
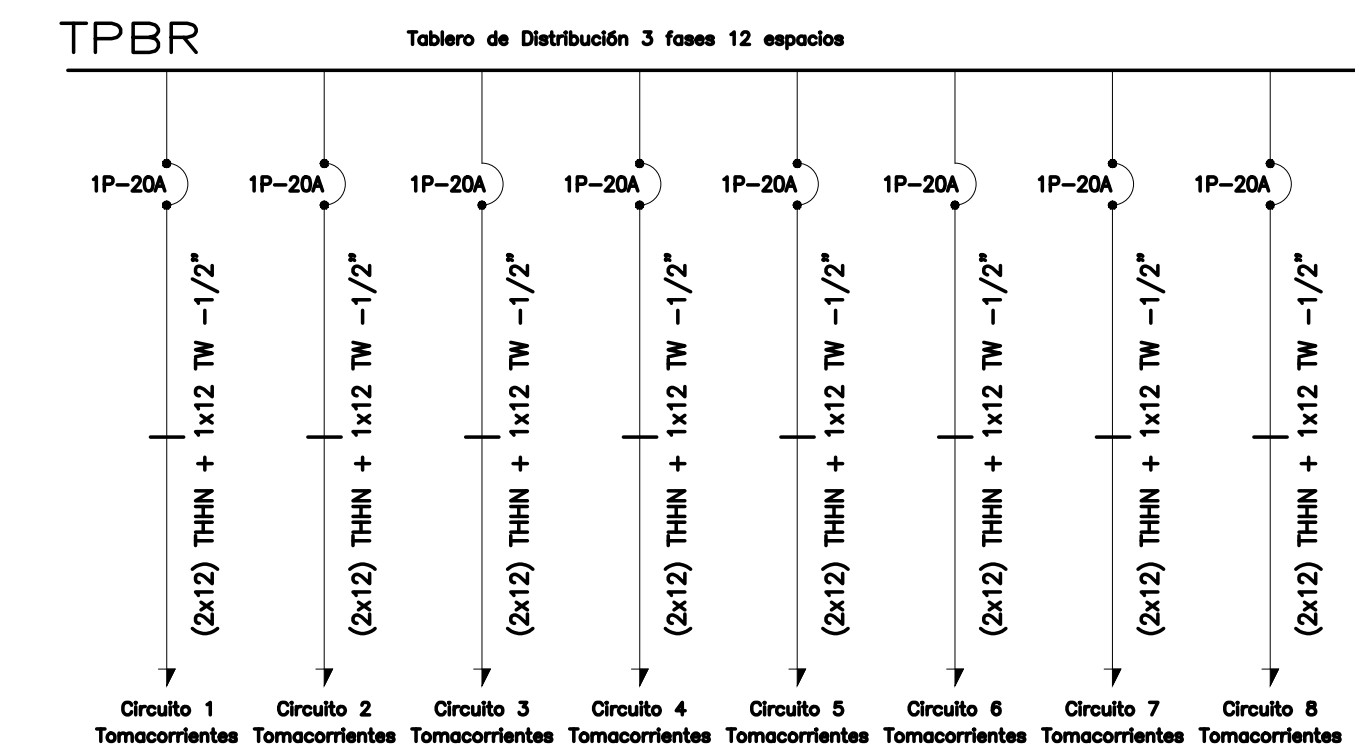
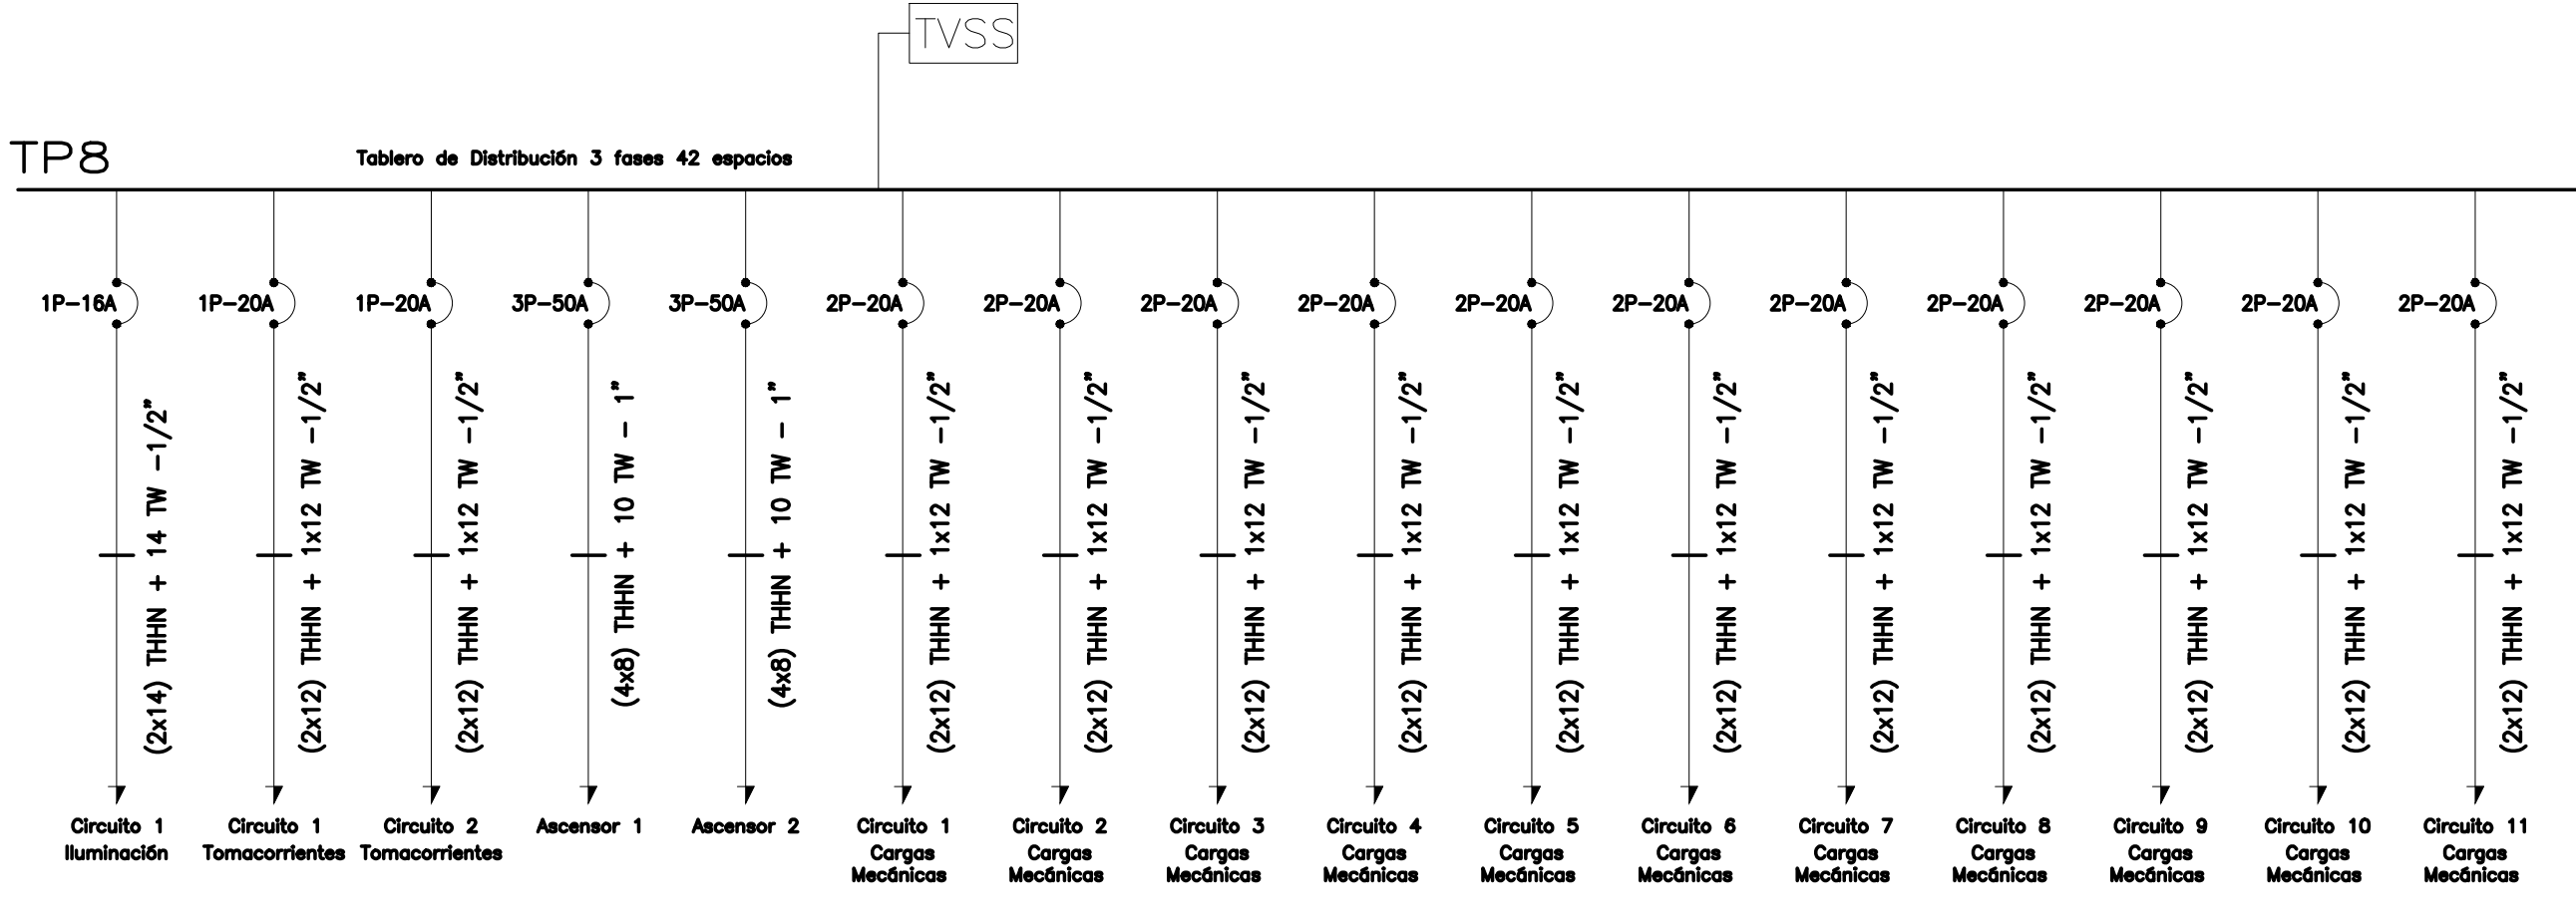
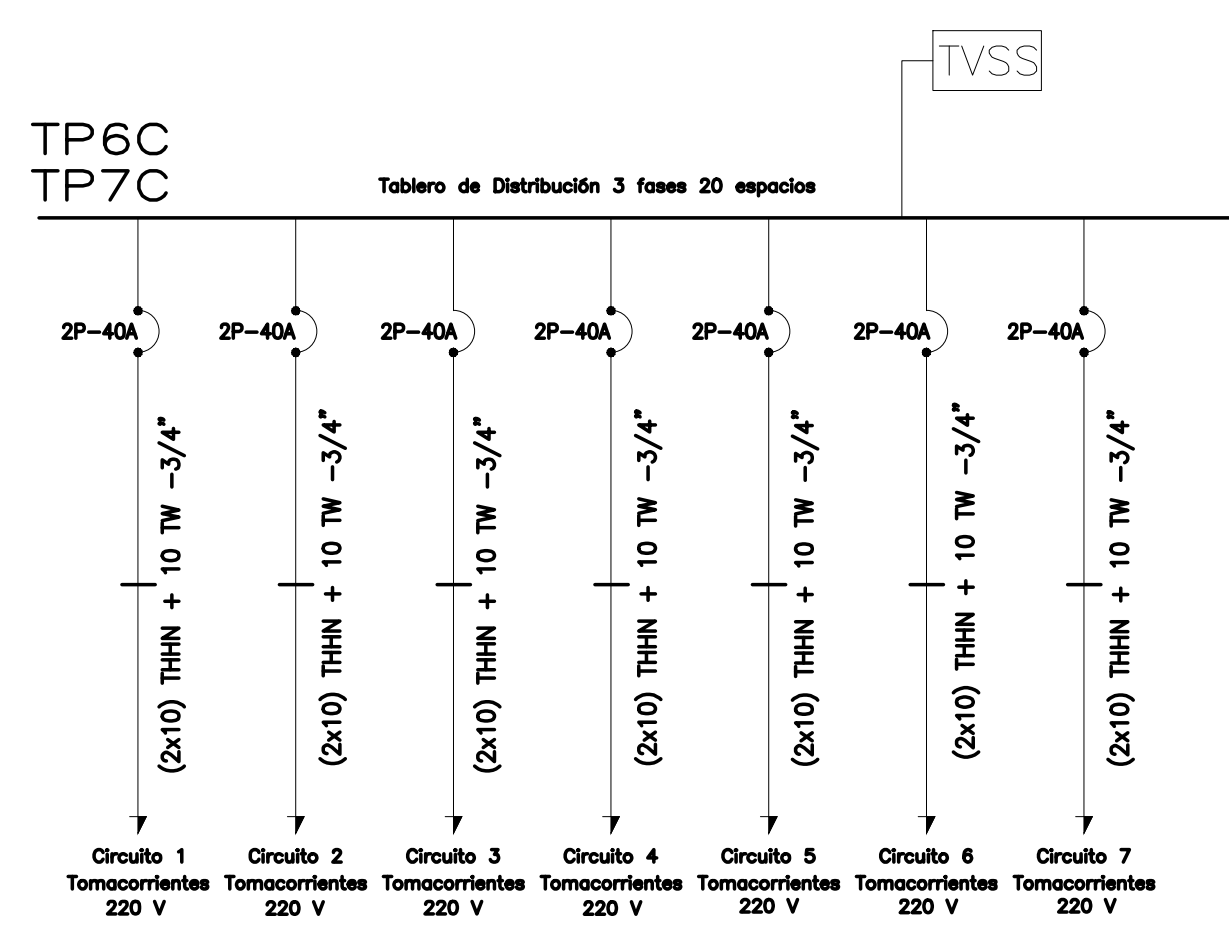
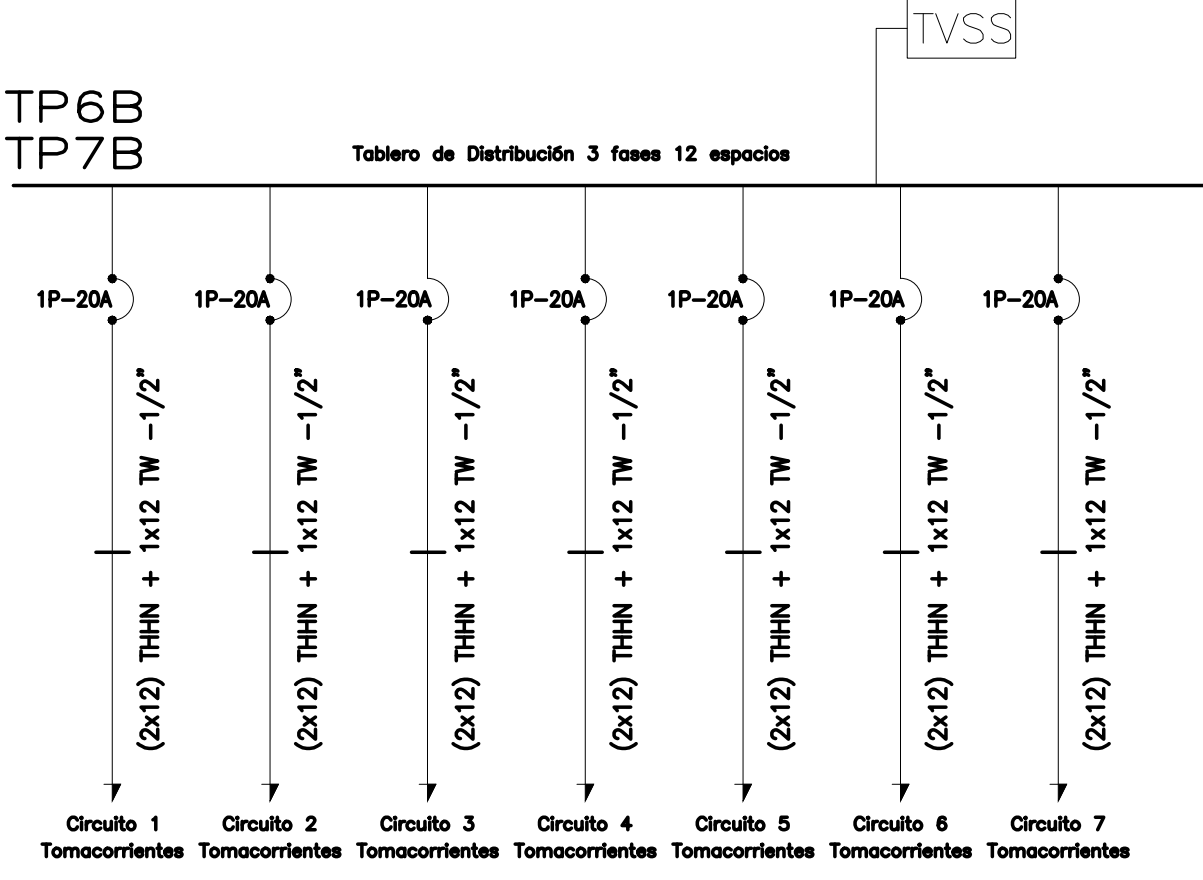


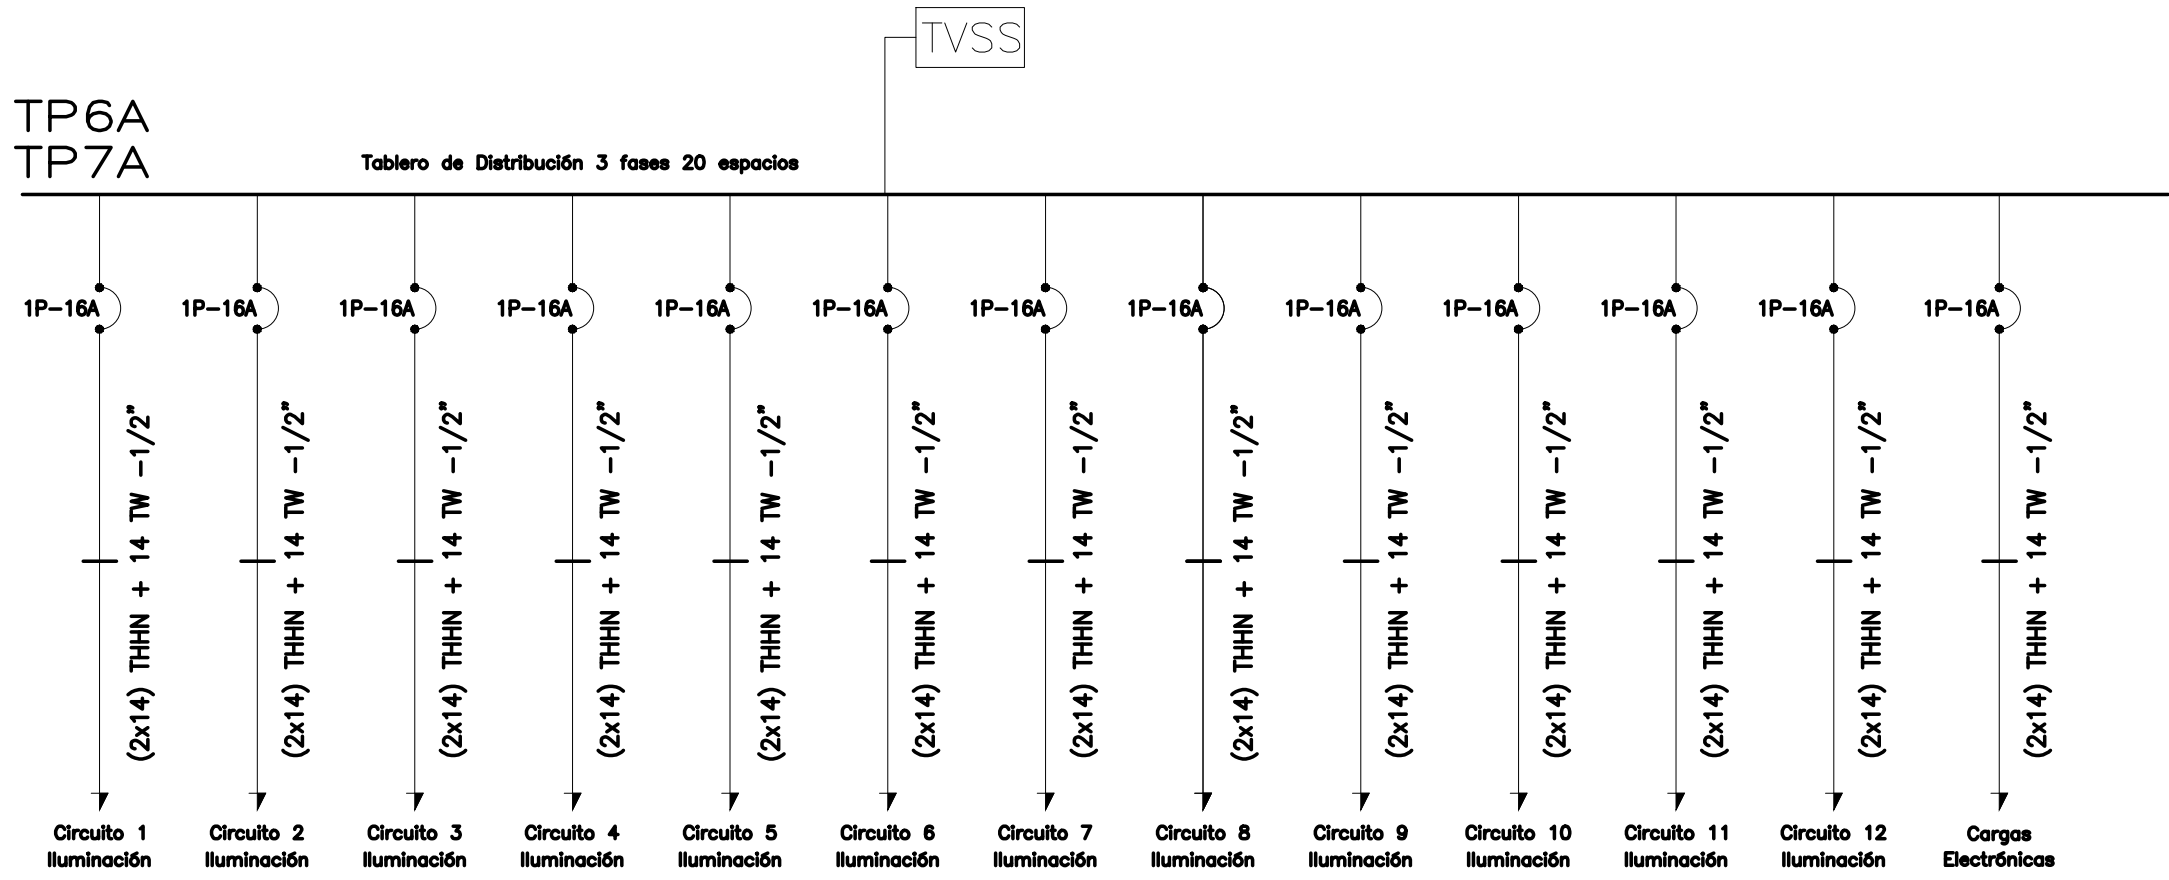

ESPECIFICACIONES TÉCNICAS:

PROYECTO:

UNIVERSIDAD NACIONAL DE CHIMBORAZO
NUEVO EDIFICIO FACULTAD DE CIENCIAS DE LA SALUD

CLAVE CATASTRAL: 0001070403306900 N° PREDIO: 6010300600105600000000

CONTENIDO:

DIAGRAMA UNIFILAR

PROPIETARIO:

UNIVERSIDAD NACIONAL DE CHIMBORAZO

PROFESIONAL:

ING. DAVID FLORES H.
C.I.: 1721039707
SENECYT: 1001-11-1051223

FASE: APROBACIÓN ESCALA: 1:100 LAMINA: ELEC- 22

FECHA: AGOSTO- 2024 FORMATO: A1

AVALADO:

ING. HERNAN COLOMA P. DIRECTOR DEL PROYECTO

ING. FRANCISCO TELLO O. FISCALIZADOR DEL CONTRATO

ING. OSCAR PAREDES P. ADMINISTRADOR DEL CONTRATO

SELLOS MUNICIPALES: