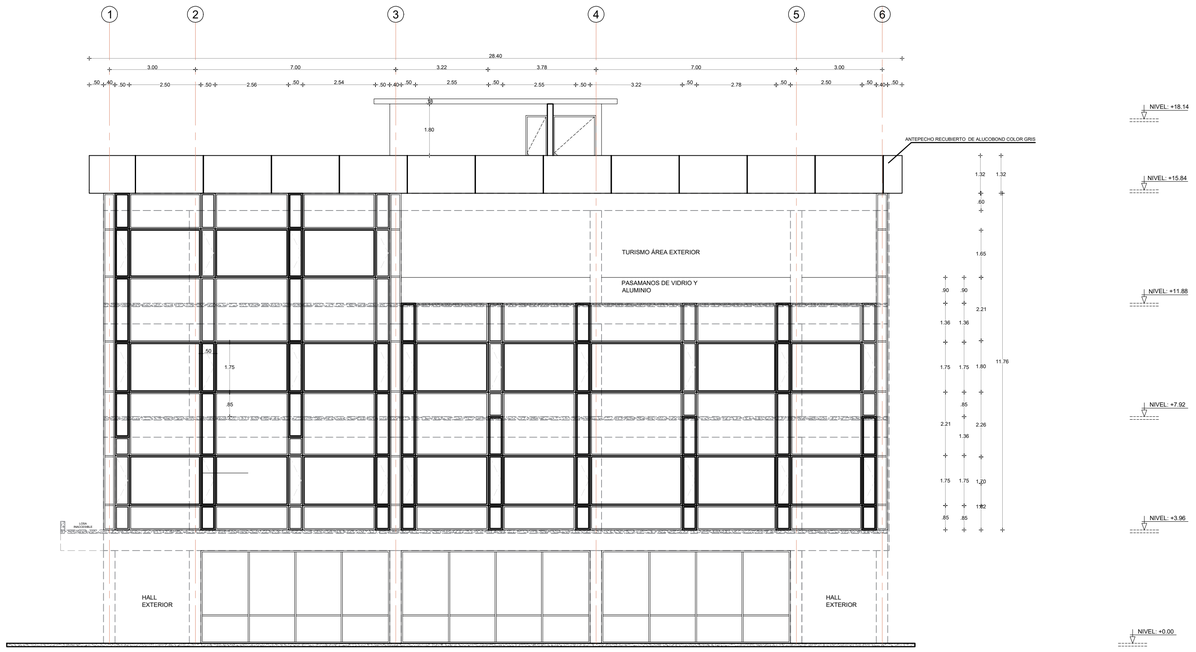

DETALLE DE ALUMINIO EN VENTANERÍA

FACHADA SUR

Escala: 1 / 100

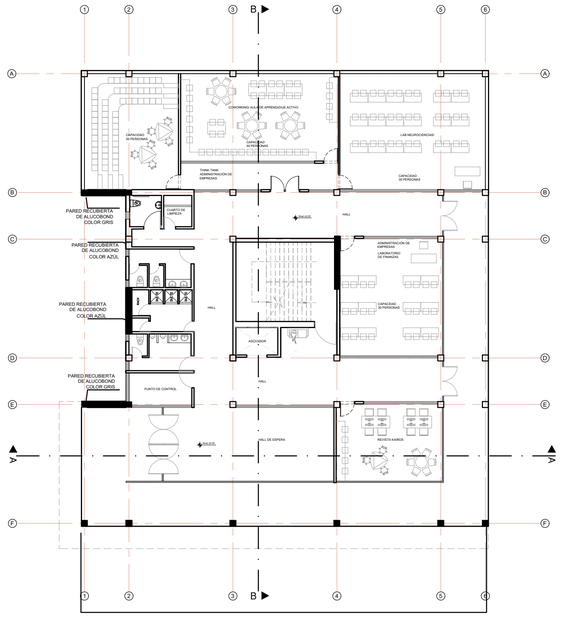

COLUMNAS RECUBIERTAS DE ALUCOBOND COLOR GRIS

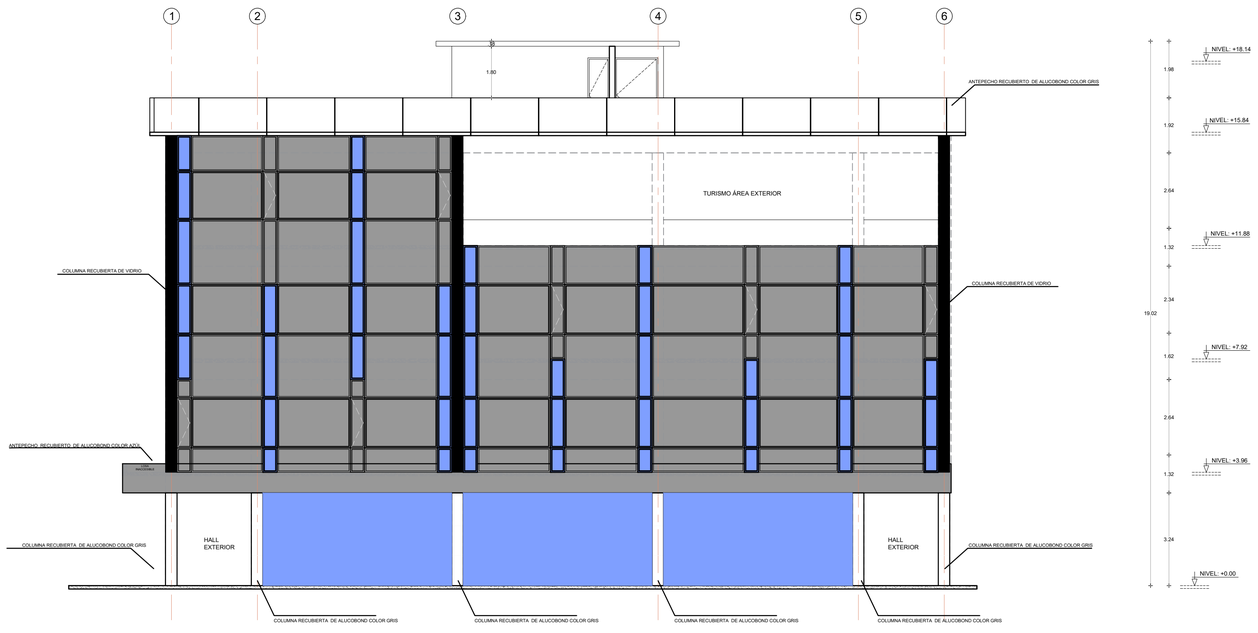

FACHADA SUR

Escala: 1 / 100

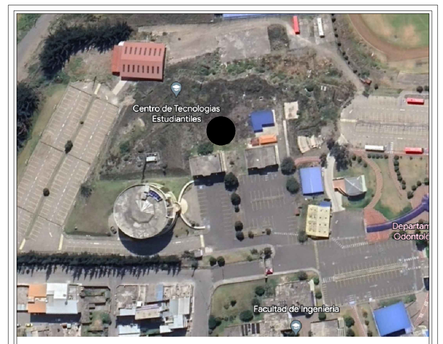

AVENIDA ANTONI JOSÉ DE SUCRE, KM 1 1/2; RIOBAMBA

BETZABÉ VALLADARES
arquitecta

UNIVERSIDAD NACIONAL DE CHIMBORAZO

PROPIETARIO:

UNIVERSIDAD NACIONAL DE CHIMBORAZO

PROYECTO ARQUITECTONICO:

BETZABE CAROLINA VALLADARES OCHOA

Arq. Betzabé Carolina Valladares Ochoa
P - 1005-15-135826 C.I.1500721566

CONTENIDO:
FACHADA SUR
DETALLE DE ALUMINIO EN VENTANERÍA

HOJA
10
ARQ 18

FECHA: Septiembre 2023

ESCALA: Indicada

DISEÑO ARQUITECTÓNICO DE LOS LABORATORIOS PARA LA FACULTAD DE CIENCIAS POLÍTICAS Y ADMINISTRATIVAS

CLAVE CATASTRAL 0001070403306900

NÚMERO DE PREDIO 6010300600105600000000

AVALADO:

PABLO JAVIER FLORES NAVARRETE

Ing. Pablo Flores
DIRECTOR DEL PROYECTO

MARIA DANIELA HEREDIA VELEZ

Arq. Daniela Heredia
FISCALIZADOR DEL PROYECTO

OSCAR EFREN PAREDES PEÑAHERRERA

Ing. Oscar Paredes
ADMINISTRADOR DEL PROYECTO

SELLOS MUNICIPALES: