



Tercera Planta

Sistema de Datos

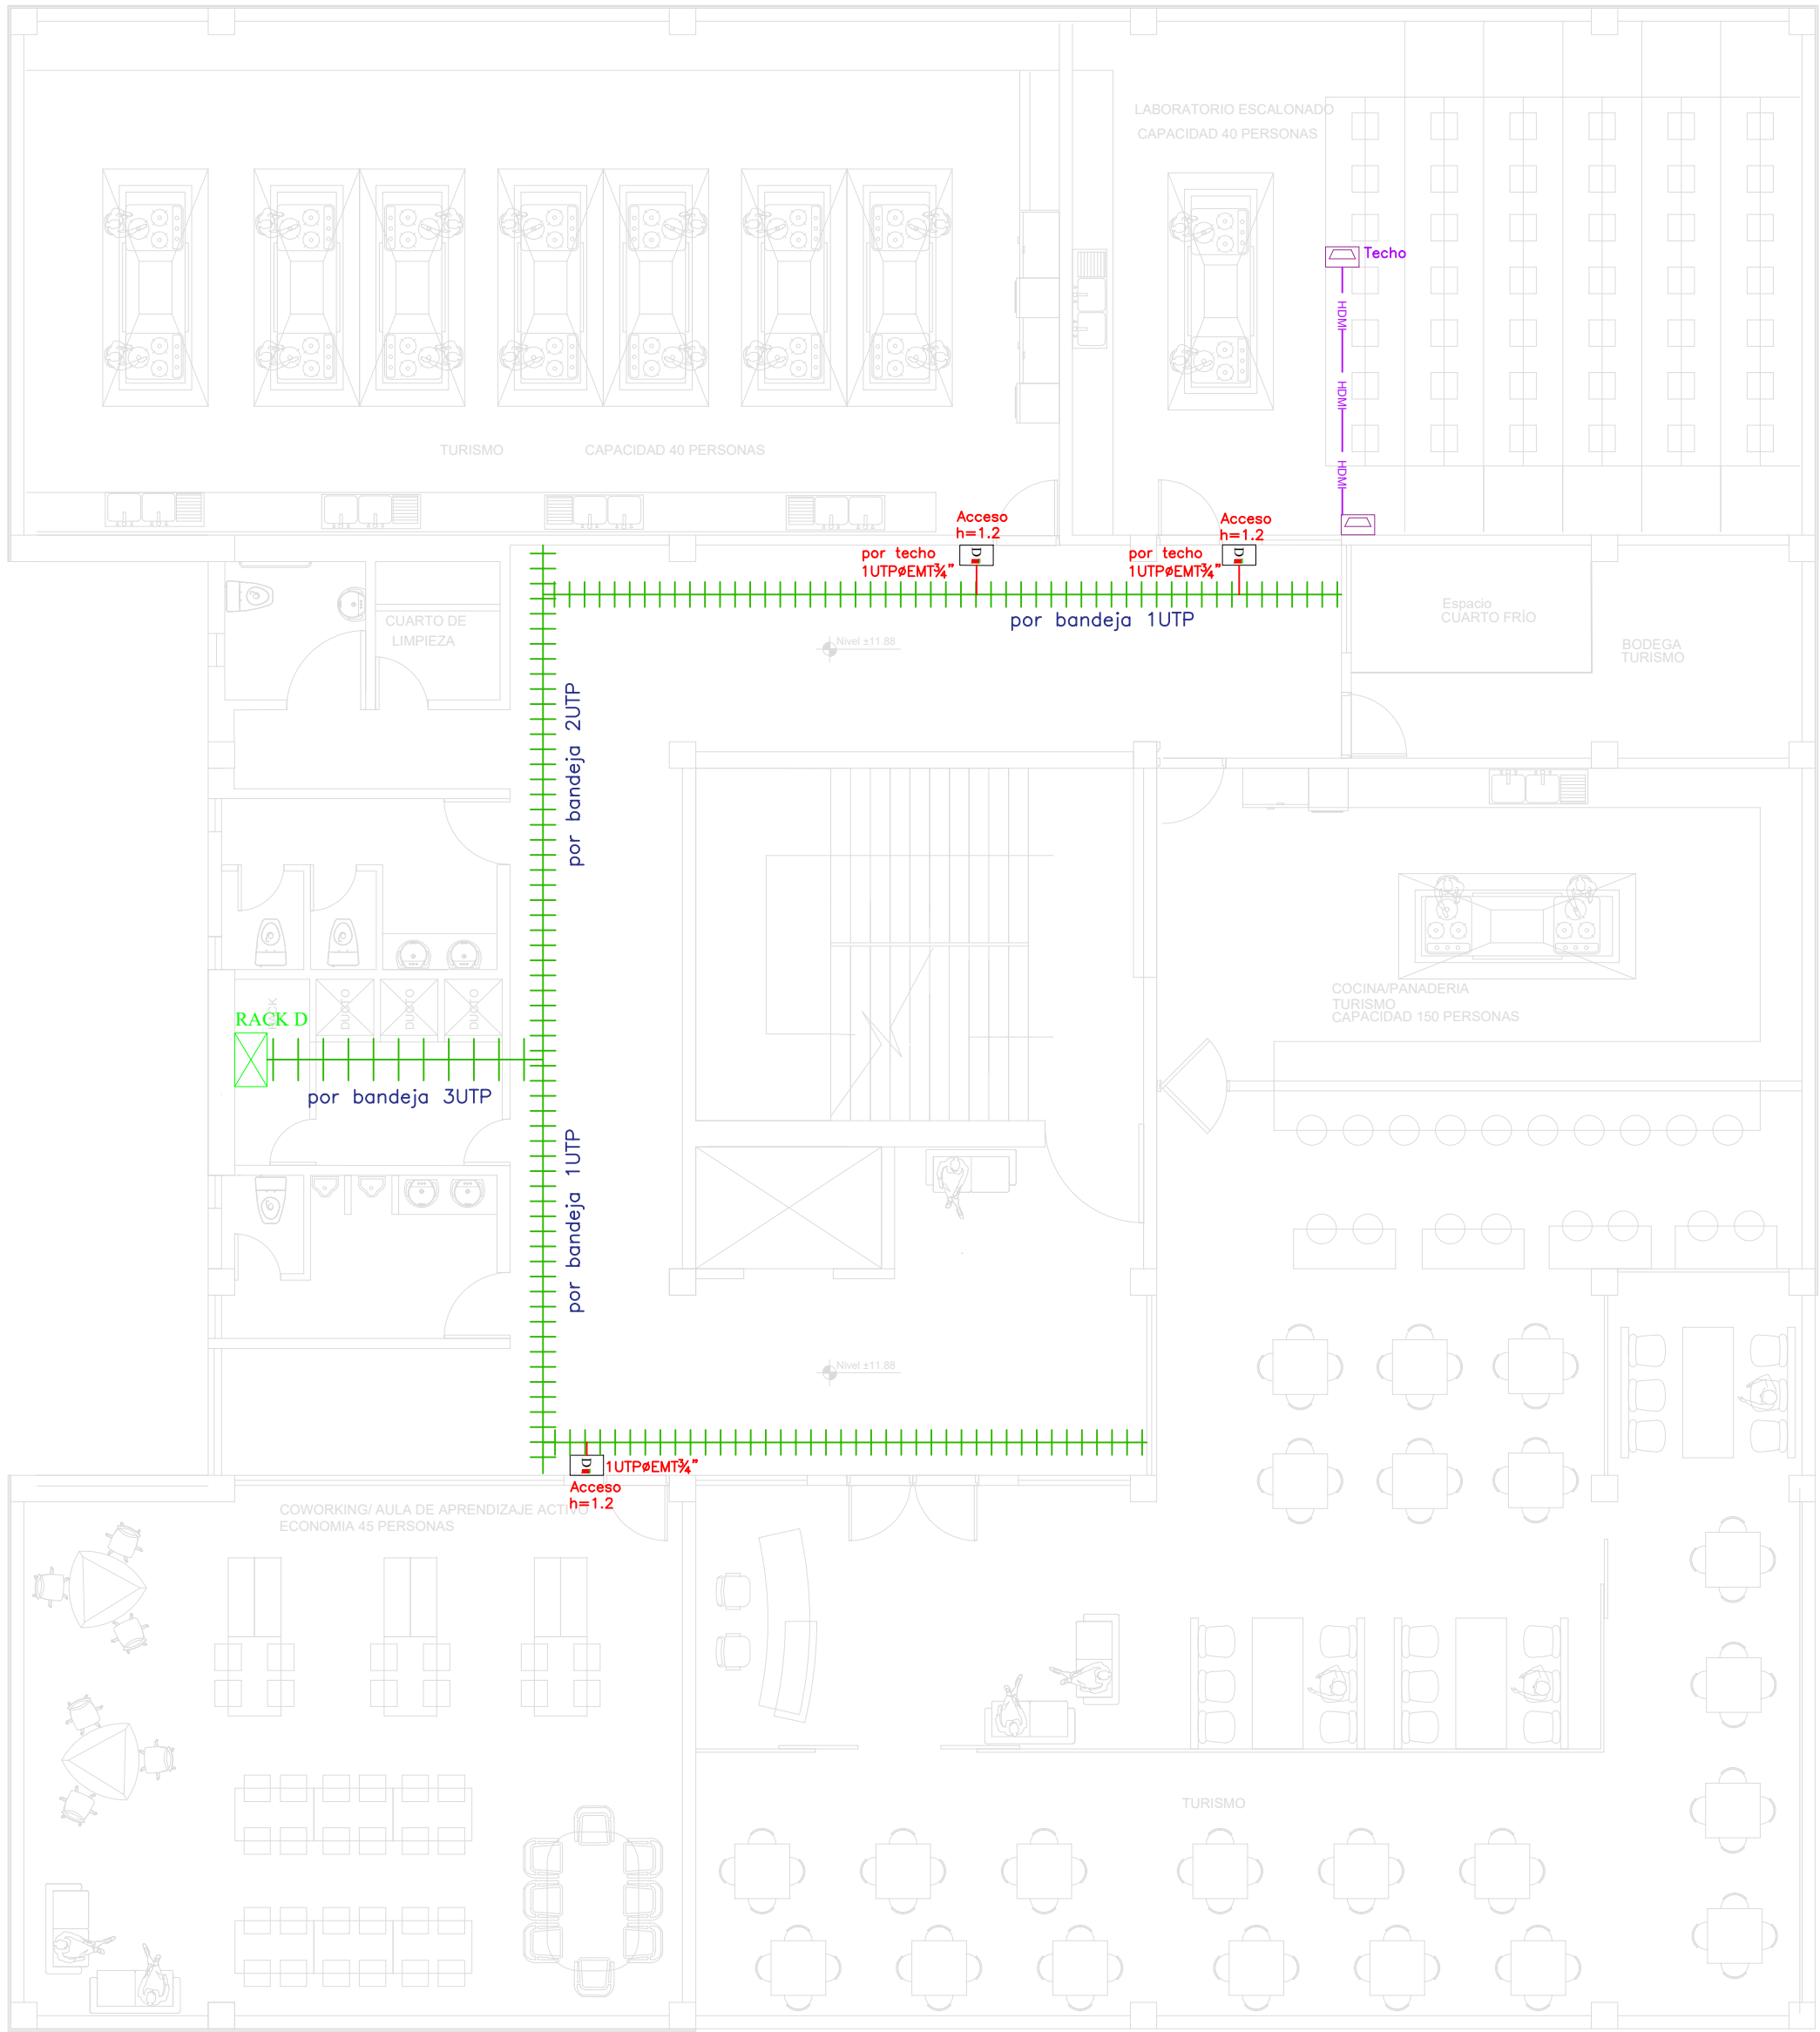


Tercera Planta


Control de accesos y video

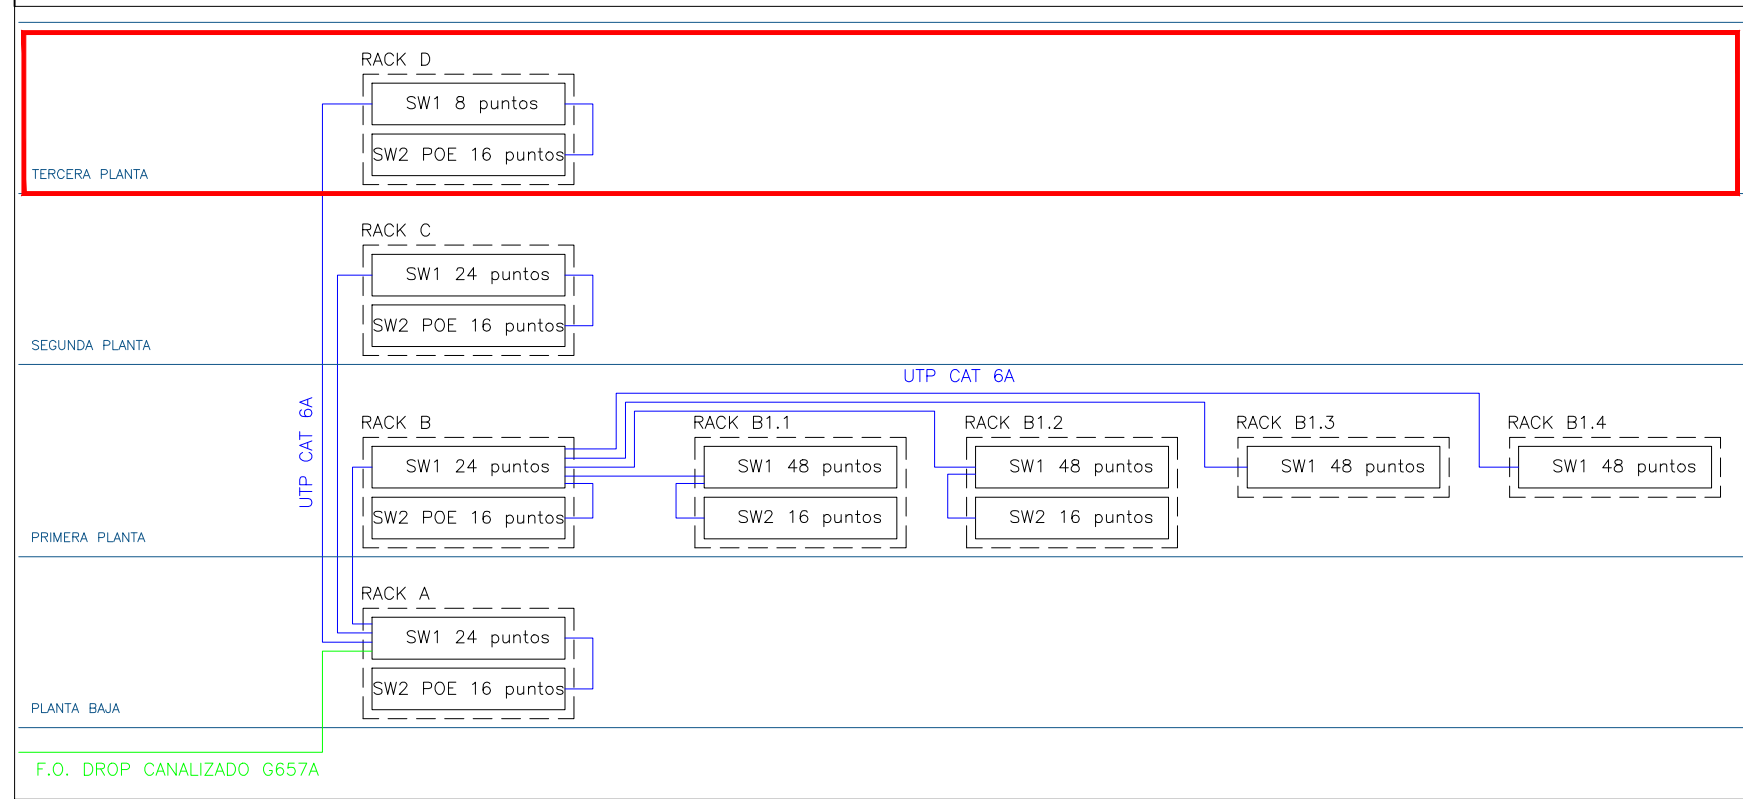

Cableado Vertical

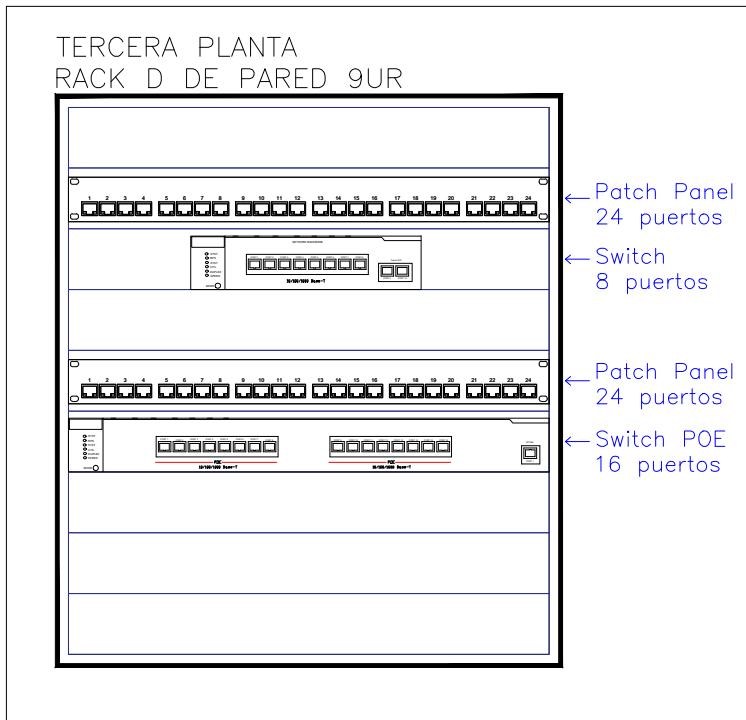


Distribución RACK

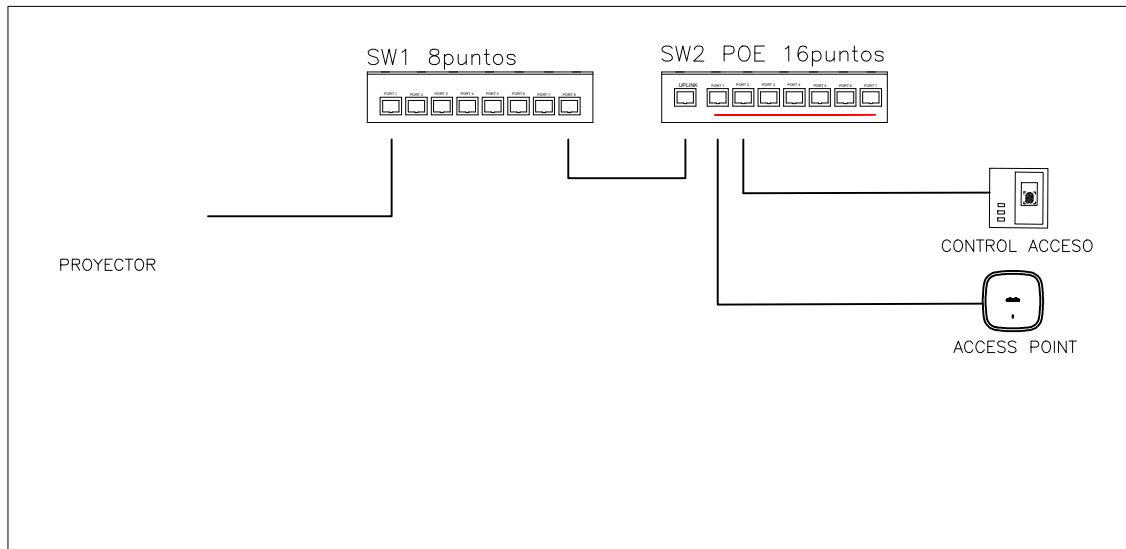

Esquema de conexión

SIMBOLOGIA VOZ Y DATOS	
DESCRIPCION	SÍMBOLO
RACK DE TELECOMUNICACIONES	
PUNTO DE DATOS SIMPLE NORMAL	
PUNTO DE DATOS SIMPLE POE	
CABLE UTP CATEGORÍA 6A PARA INTERIORES	
SALIDA HDMI	
CABLE HDMI TUBERÍA EMT 1"	
BANDEJA TIPO ESCALERILLA 80x100mm	

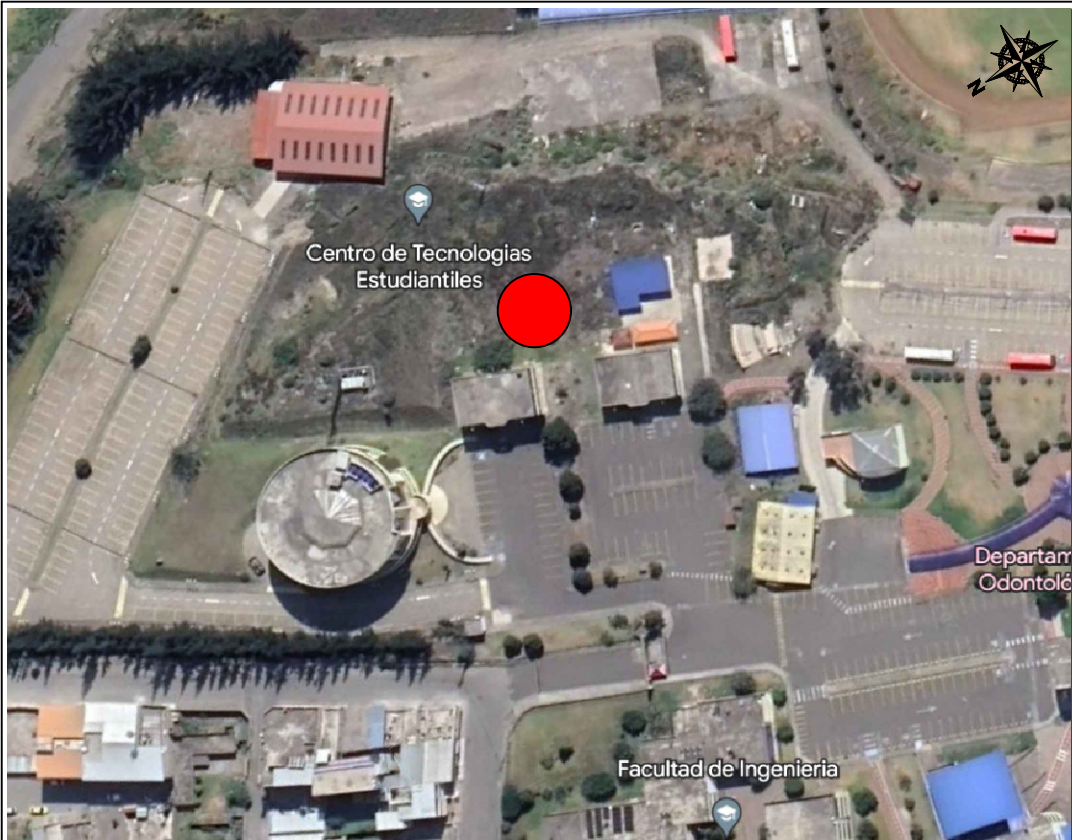

AVENIDA ANTONIO JOSÉ DE SUCRE, KM 1 1/2; RIOBAMBA

BETZABÉ VALLADARES
arquitecta

UNIVERSIDAD NACIONAL DE CHIMBORAZO

PROPIETARIO:

UNIVERSIDAD NACIONAL DE CHIMBORAZO

PROYECTO
ELECTRÓNICO:

Ing. Jaime Alejandro Medina Sánchez
No. REGISTRO SENESCYT 1019-2016-1740766 C.I.0604970236

CONTENIDO:
TERCERA PLANTA
-SISTEMA DE DATOS
-CONTROL DE ACCESOS
-VIDEO
-DETALLES CONEXIÓN

HOJA

5

ELEC 7

FECHA:

Noviembre 2023

ESCALA:

1:100

DISEÑO ELECTRÓNICO DE LOS LABORATORIOS PARA LA FACULTAD DE
CIENCIAS POLÍTICAS Y ADMINISTRATIVAS

CLAVE CATASTRAL 0001070403306900

NÚMERO DE PREDIO 60103006001056000000000

AVALADO:

Ing. Pablo Flores
DIRECTOR DEL
PROYECTO

Arq. Daniela Heredia
FISCALIZADOR DEL
PROYECTO

Ing. Oscar Paredes
ADMINISTRADOR DEL
PROYECTO

SELLOS MUNICIPALES: