



Segunda Planta

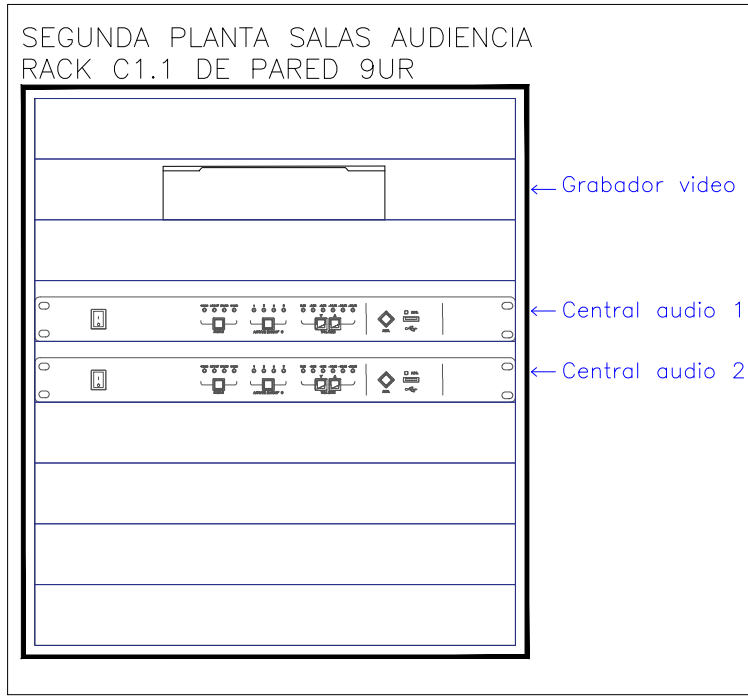


Distribución RACK

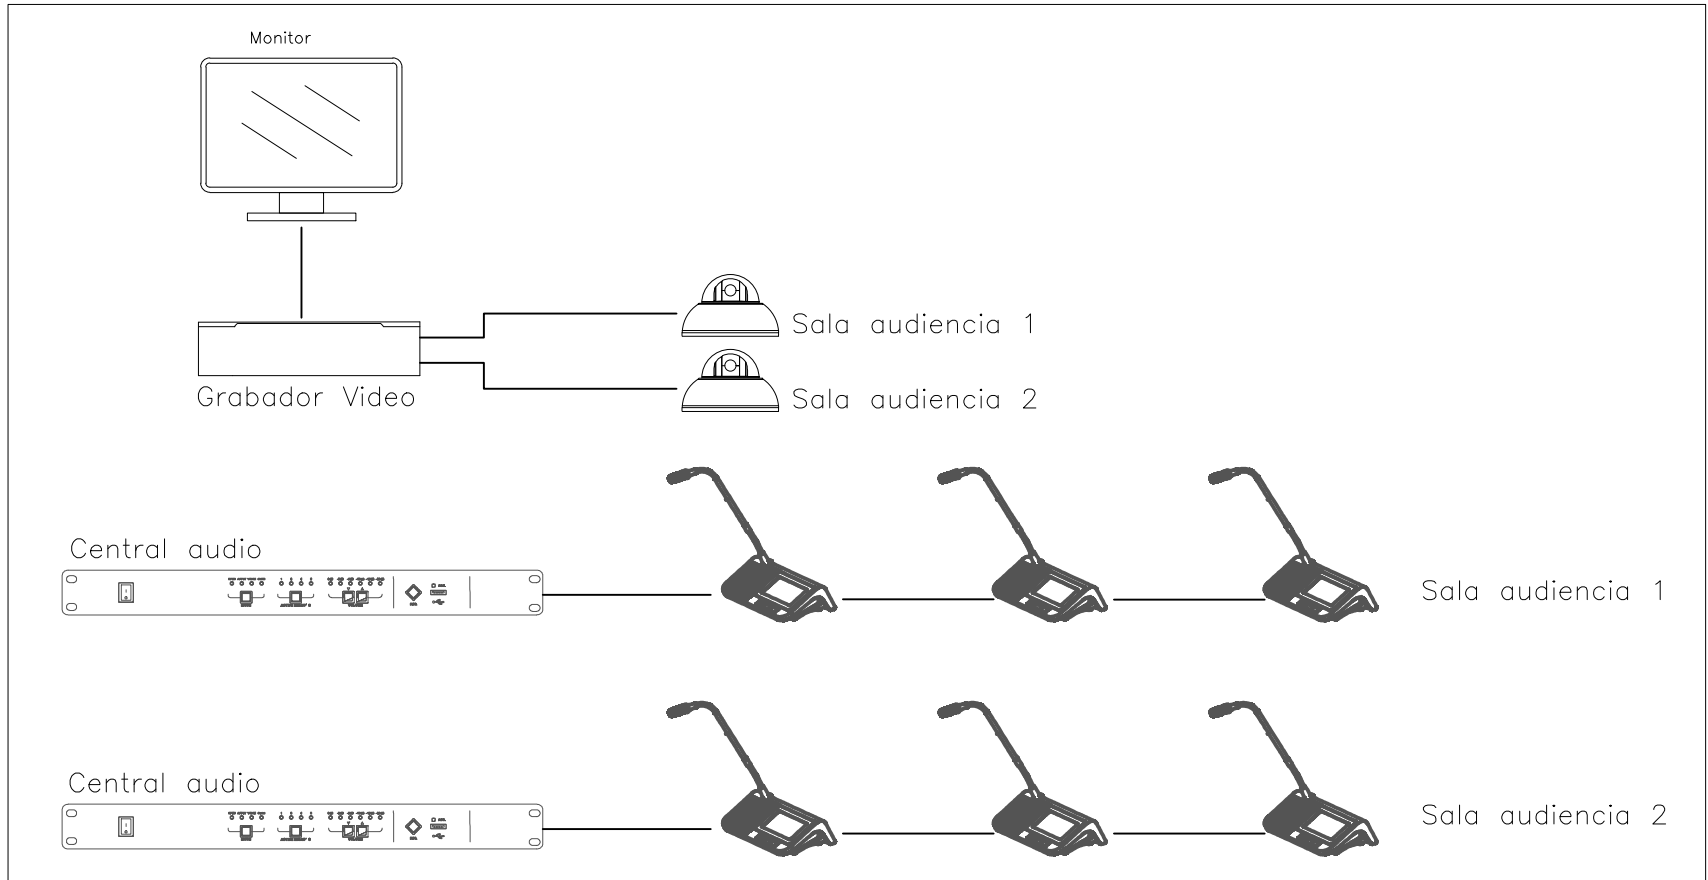

Esquema de conexión

SIMBOLOGIA VOZ Y DATOS	
DESCRIPCIÓN	SÍMBOLO
RACK DE TELECOMUNICACIONES	
MICRÓFONO CONFERENCIAS CON ALTAVOZ INCORPORADO	
CÁMARA	
CABLE AUDIO	
CABLE UTP CATEGORIA 6	

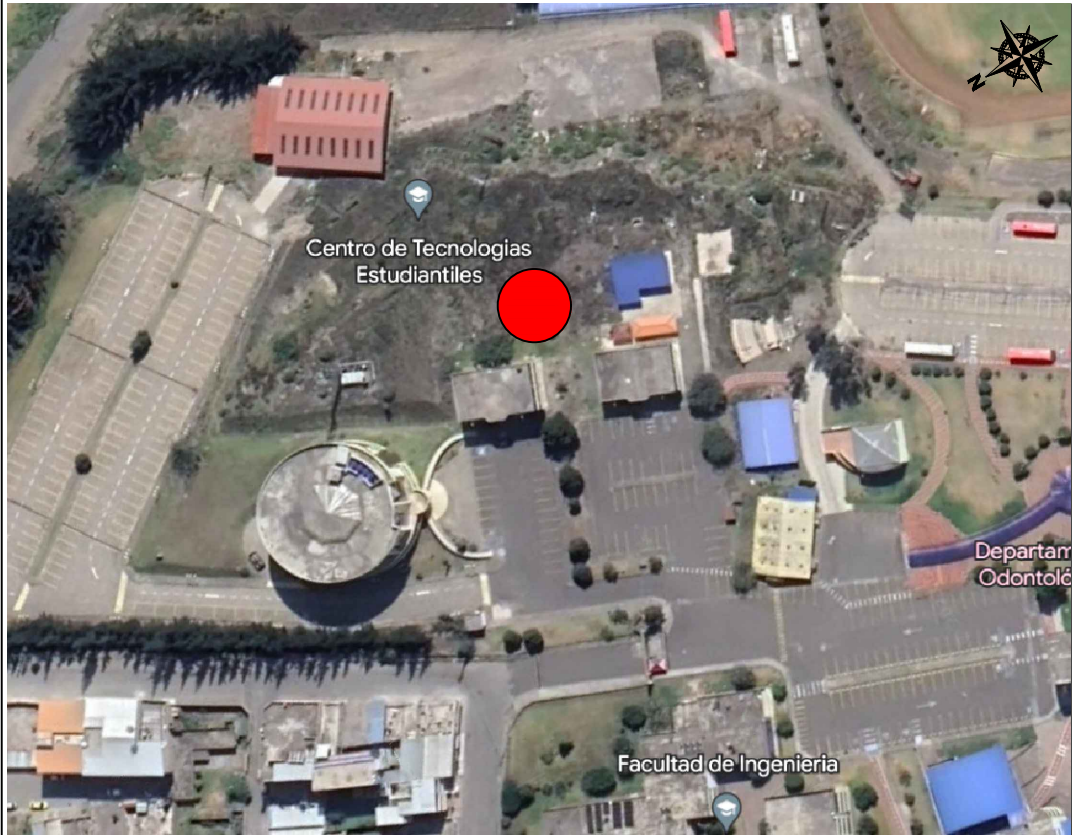

AVENIDA ANTONIO JOSÉ DE SUCRE, KM 1 1/2; RIOBAMBA

BETZABÉ VALLADARES
arquitecta

UNIVERSIDAD NACIONAL
DE CHIMBORAZO

PROPIETARIO:

UNIVERSIDAD NACIONAL DE CHIMBORAZO

PROYECTO
ELECTRÓNICO:

Ing. Jaime Alejandro Medina Sánchez
No. REGISTRO SENESCYT 1019-2016-1740766 C.I.0604970236

CONTENIDO:

SEGUNDA PLANTA
SALAS DE AUDIENCIA
-SISTEMA DE CONFERENCIA
-DETALLES CONEXIÓN

HOJA

6

FECHA:

Noviembre 2023

ESCALA:

1:100

ELEC

7

DISEÑO ELECTRÓNICO DE LOS LABORATORIOS PARA LA FACULTAD DE
CIENCIAS POLÍTICAS Y ADMINISTRATIVAS

CLAVE CATASTRAL 0001070403306900

NÚMERO DE PREDIO 60103006001056000000000

AVALADO:

Ing. Pablo Flores
DIRECTOR DEL
PROYECTO

Arq. Daniela Heredia
FISCALIZADOR DEL
PROYECTO

Ing. Oscar Paredes
ADMINISTRADOR DEL
PROYECTO

SELLOS MUNICIPALES: