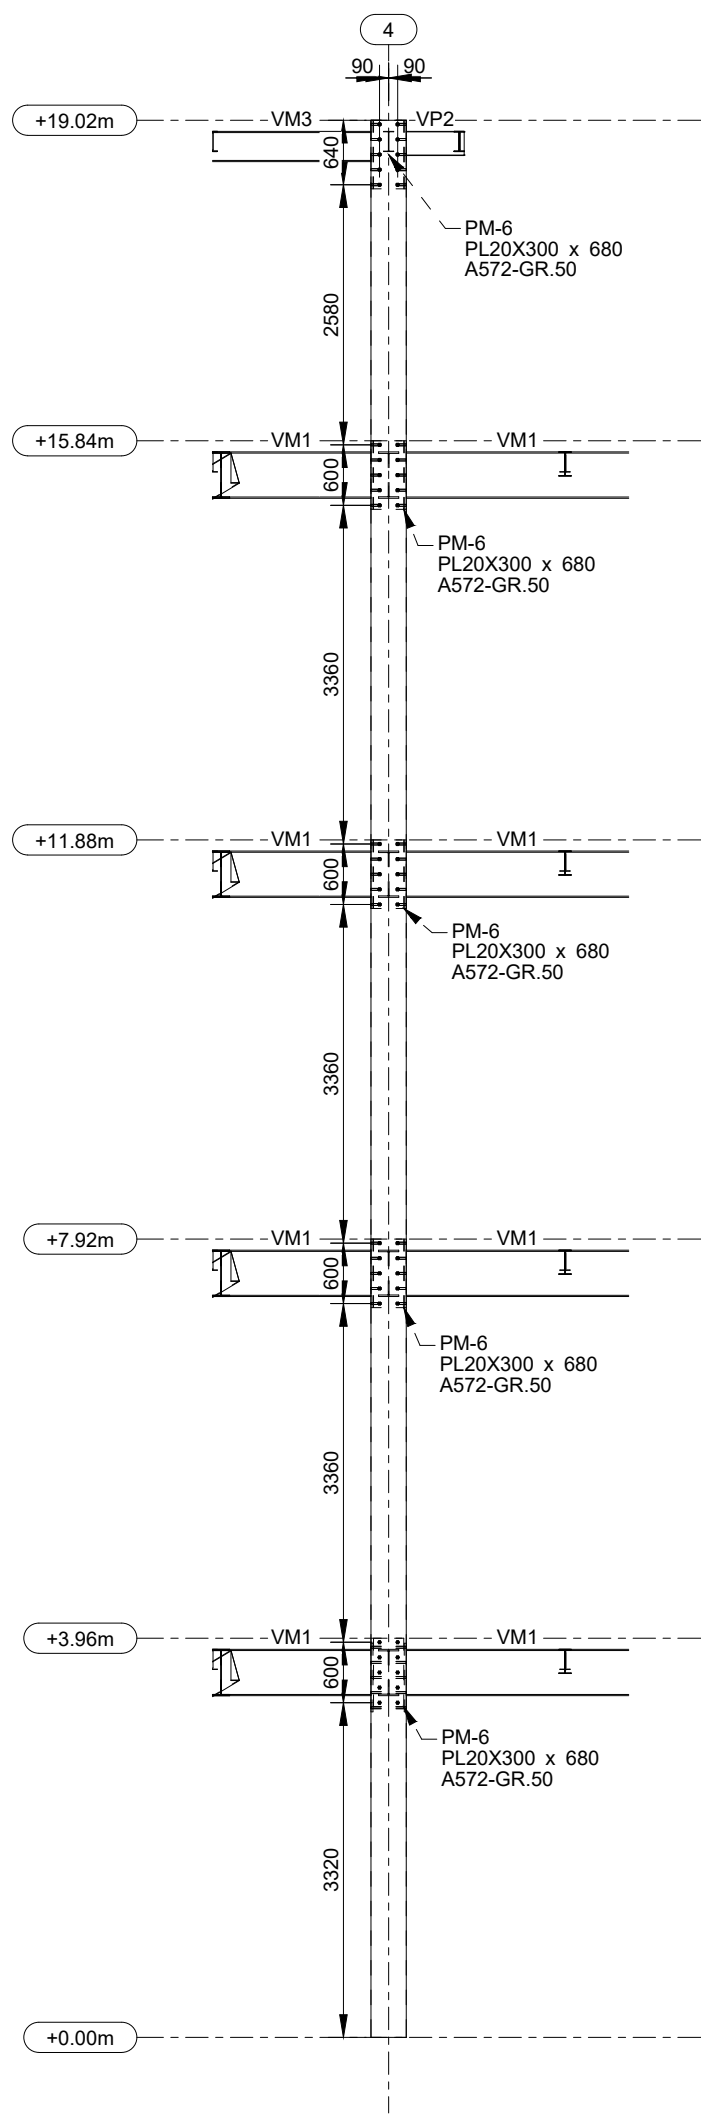
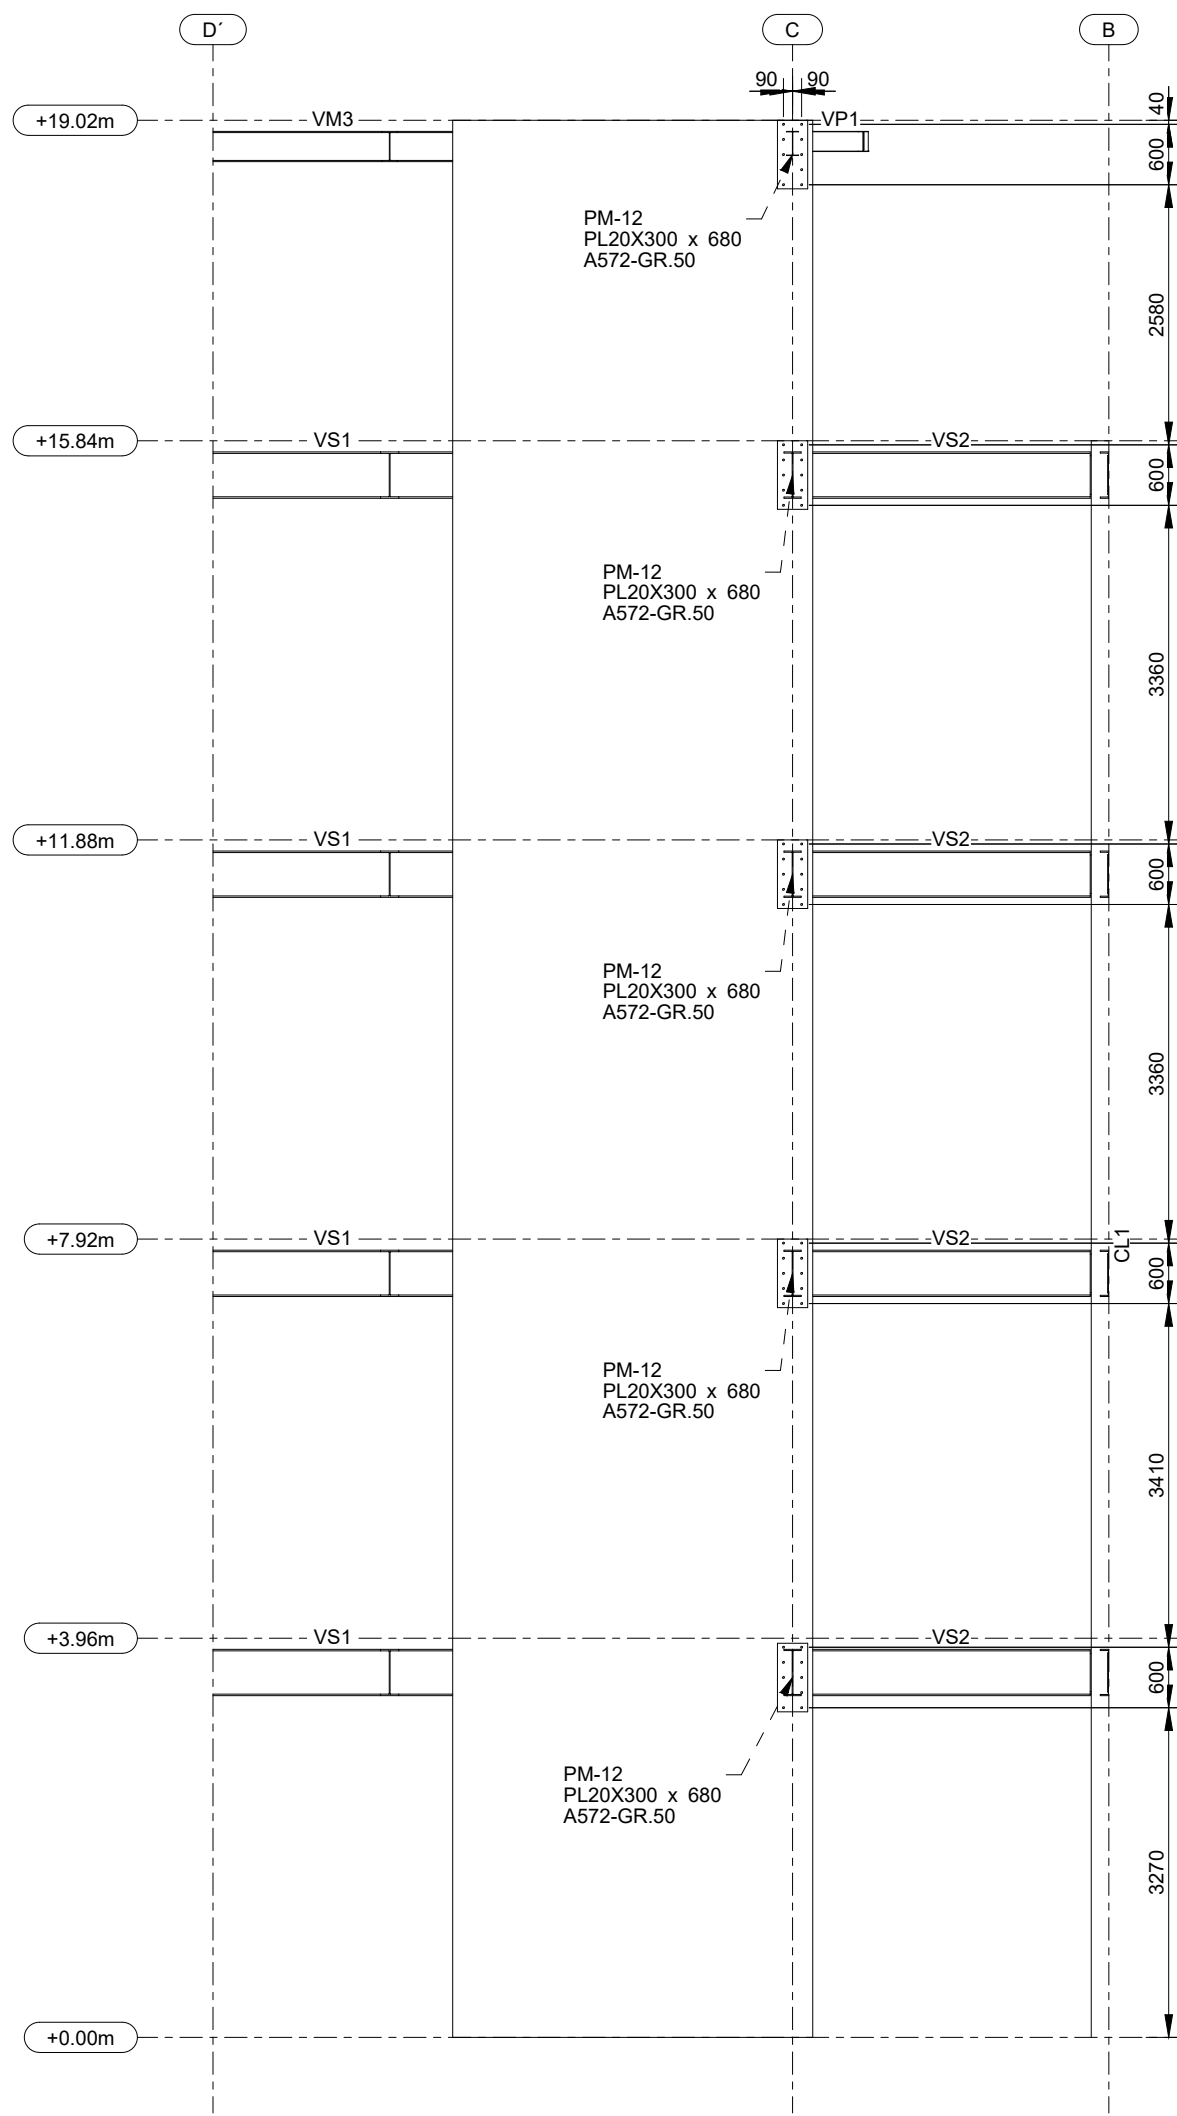


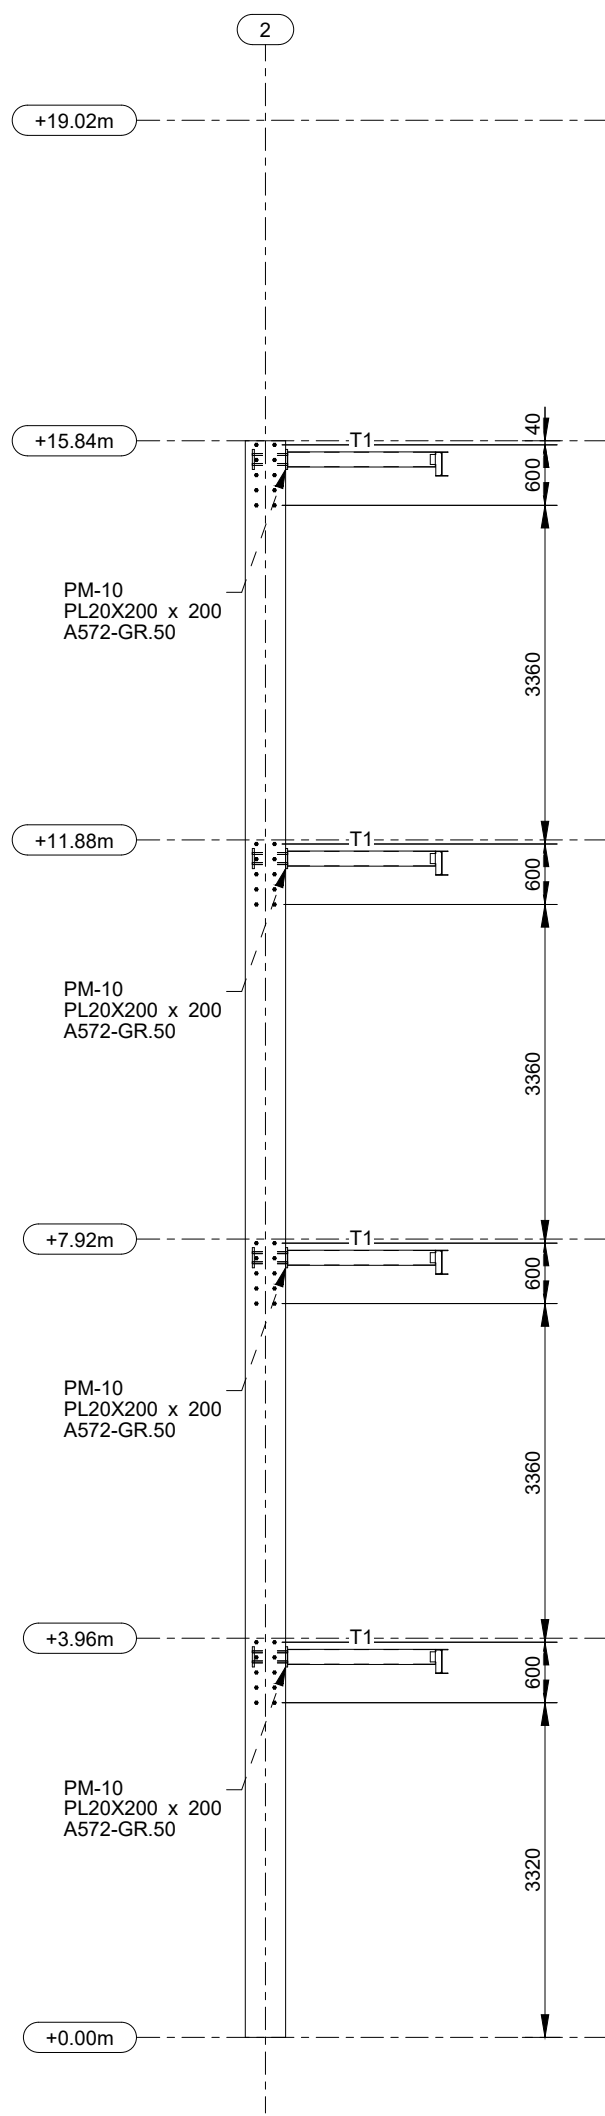
ELEVACION 1
ESC: 1:75



ELEVACION 4
ESC: 1:75





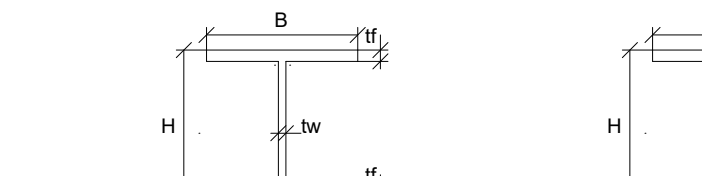
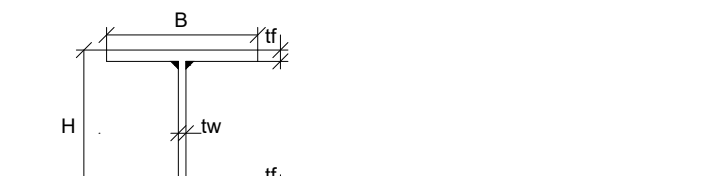
ELEVACION 4
ESC: 1:75



ELEVACION D'
ESC: 1:75

PLANILLA DE ACERO				
MARCA	SECCION	MATERIAL	LARGO TOTAL (m)	PESO UNITARIO (kg/m)
Peso Total "Embebidos"				
P	EMBEBIDO	ROD19.05	SAE 1018	184.70
P	EMBEBIDO	ROD25.4	SAE 1018	96.44
PL	EMBEBIDO	PL20X200	A572-GR.50	1.60
PL	EMBEBIDO	PL20X300	A572-GR.50	47.14
PL	EMBEBIDO	PL30X320	A572-GR.50	19.24
TUERCA	1_HEAVY_HEX_NUT	300W		2.44
TUERCA	3/4_HEAVY_HEX_NUT	300W		4.00

TABLA DE SECCIONES DE MATERIALES

SECCIONES TUBULARES								SECCIONES TIPO "I"								SECCIONES TIPO "G" & SECCIONES TIPO "C"								SECCIONES TIPO "L"							
MARCA	SECCION	MATERIAL	PESO H(mm) x kg/m	H (mm)	B (mm)	tw (mm)	tf (mm)	MARCA	SECCION	MATERIAL	PESO H(mm) x kg/m	H (mm)	B (mm)	tw (mm)	tf (mm)	MARCA	SECCION	MATERIAL	PESO H(mm) x kg/m	H (mm)	B (mm)	tw (mm)	tf (mm)	MARCA	SECCION	MATERIAL	PESO H(mm) x kg/m	H (mm)	B (mm)	C (mm)	tw (mm)
CL1	H400-12-10X350-0	A572-GR.50	400 X 126.54	400	350	12.00	10.00	VM1	H460-8-12X170	A572-GR.50	460 X 59.41	460	170	12.00	8.00	VM2	H460-8-10X140	A572-GR.50	460 X 49.81	460	140	10.00	8.00	ES1	C300X100X5	A572-50	300 X 17.79	300	100		5.00
CL2	P125X125X5	A572-GR.50	125 X 18.84	125	125	5.00	5.00	VM3	H300-4-12X150	A572-GR.50	300 X 41.26	300	150	12.00	6.00	VP1	H200-4-4X100	A572-GR.50	200 X 12.31	200	100	4.00	4.00	T1	C150X50X3	A572-GR.50	150 X 5.75	150	50		3.00
								VP2	H240-3-5X120	A572-GR.50	240 X 14.84	240	120	5.00	3.00	VS1	H460-8-15X180	A572-GR.50	460 X 69.39	460	180	15.00	8.00								
								VS2	H460-8-15X200	A572-GR.50	460 X 74.10	460	200	15.00	8.00																
ACERO: ASTM-A572; GRADO 50 Fy= 50 Ksi Fu= 65 Ksi E= 29000 Ksi G= 11200 Ksi								ACERO: ASTM-A36 Fy= 36 Ksi Fu= 58 Ksi E= 29000 Ksi G= 11200 Ksi								ACERO: ASTM-A572; GRADO 50 Fy= 50 Ksi Fu= 65 Ksi E= 29000 Ksi G= 11200 Ksi								ACERO: ASTM-A36 Fy= 36 Ksi Fu= 58 Ksi E= 29000 Ksi G= 11200 Ksi							
																															
ARMADO 4 PLACAS								LAMINADO								ARMADO 3 PLACAS								LAMINADO							