

UBICACION:



SIMBOLOS Y NOTAS TECNICAS:

CONTRATANTE:
UNIVERSIDAD NACIONAL DE CHIMBORAZO

PROYECTO:
DISEÑOS Y ESTUDIOS DEFINITIVOS PARA
LA CONSTRUCCION DE LOS "LABORATORIOS
DE INGENIERIA"

" LABORATORIA DE INGENIERIA AGROINDUSTRIAL E INDUSTRIAL "

CONTIENE:
- UBICACION RESPECTO A LA CIUDAD
- IMPLANTACION GENERAL
- PLANTA DE CUBIERTAS

ESCALA:
1:100
FECHA:
DICIEMBRE DEL 2018
CODIGO:
ARQ

CONSULTOR:
ARQ. DAVID PATRICIO CARRASCO FALCONI

LAMINA:
1 DE 7

ELABORO:


ARQ. DAVID CARRASCO F.
CONSULTOR

DISENO:


ARQ. DAVID CARRASCO F.
REG. SENECTY 1005-03-326397

ADMINISTRADOR:



COORDINADOR DEL
DEPARTAMENTO DE
INFRAESTRUCTURA - UNACH

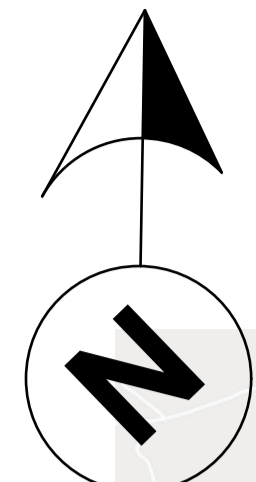

UBICACION CON RESPECTO A LA CIUDAD
ESCALA 1:100


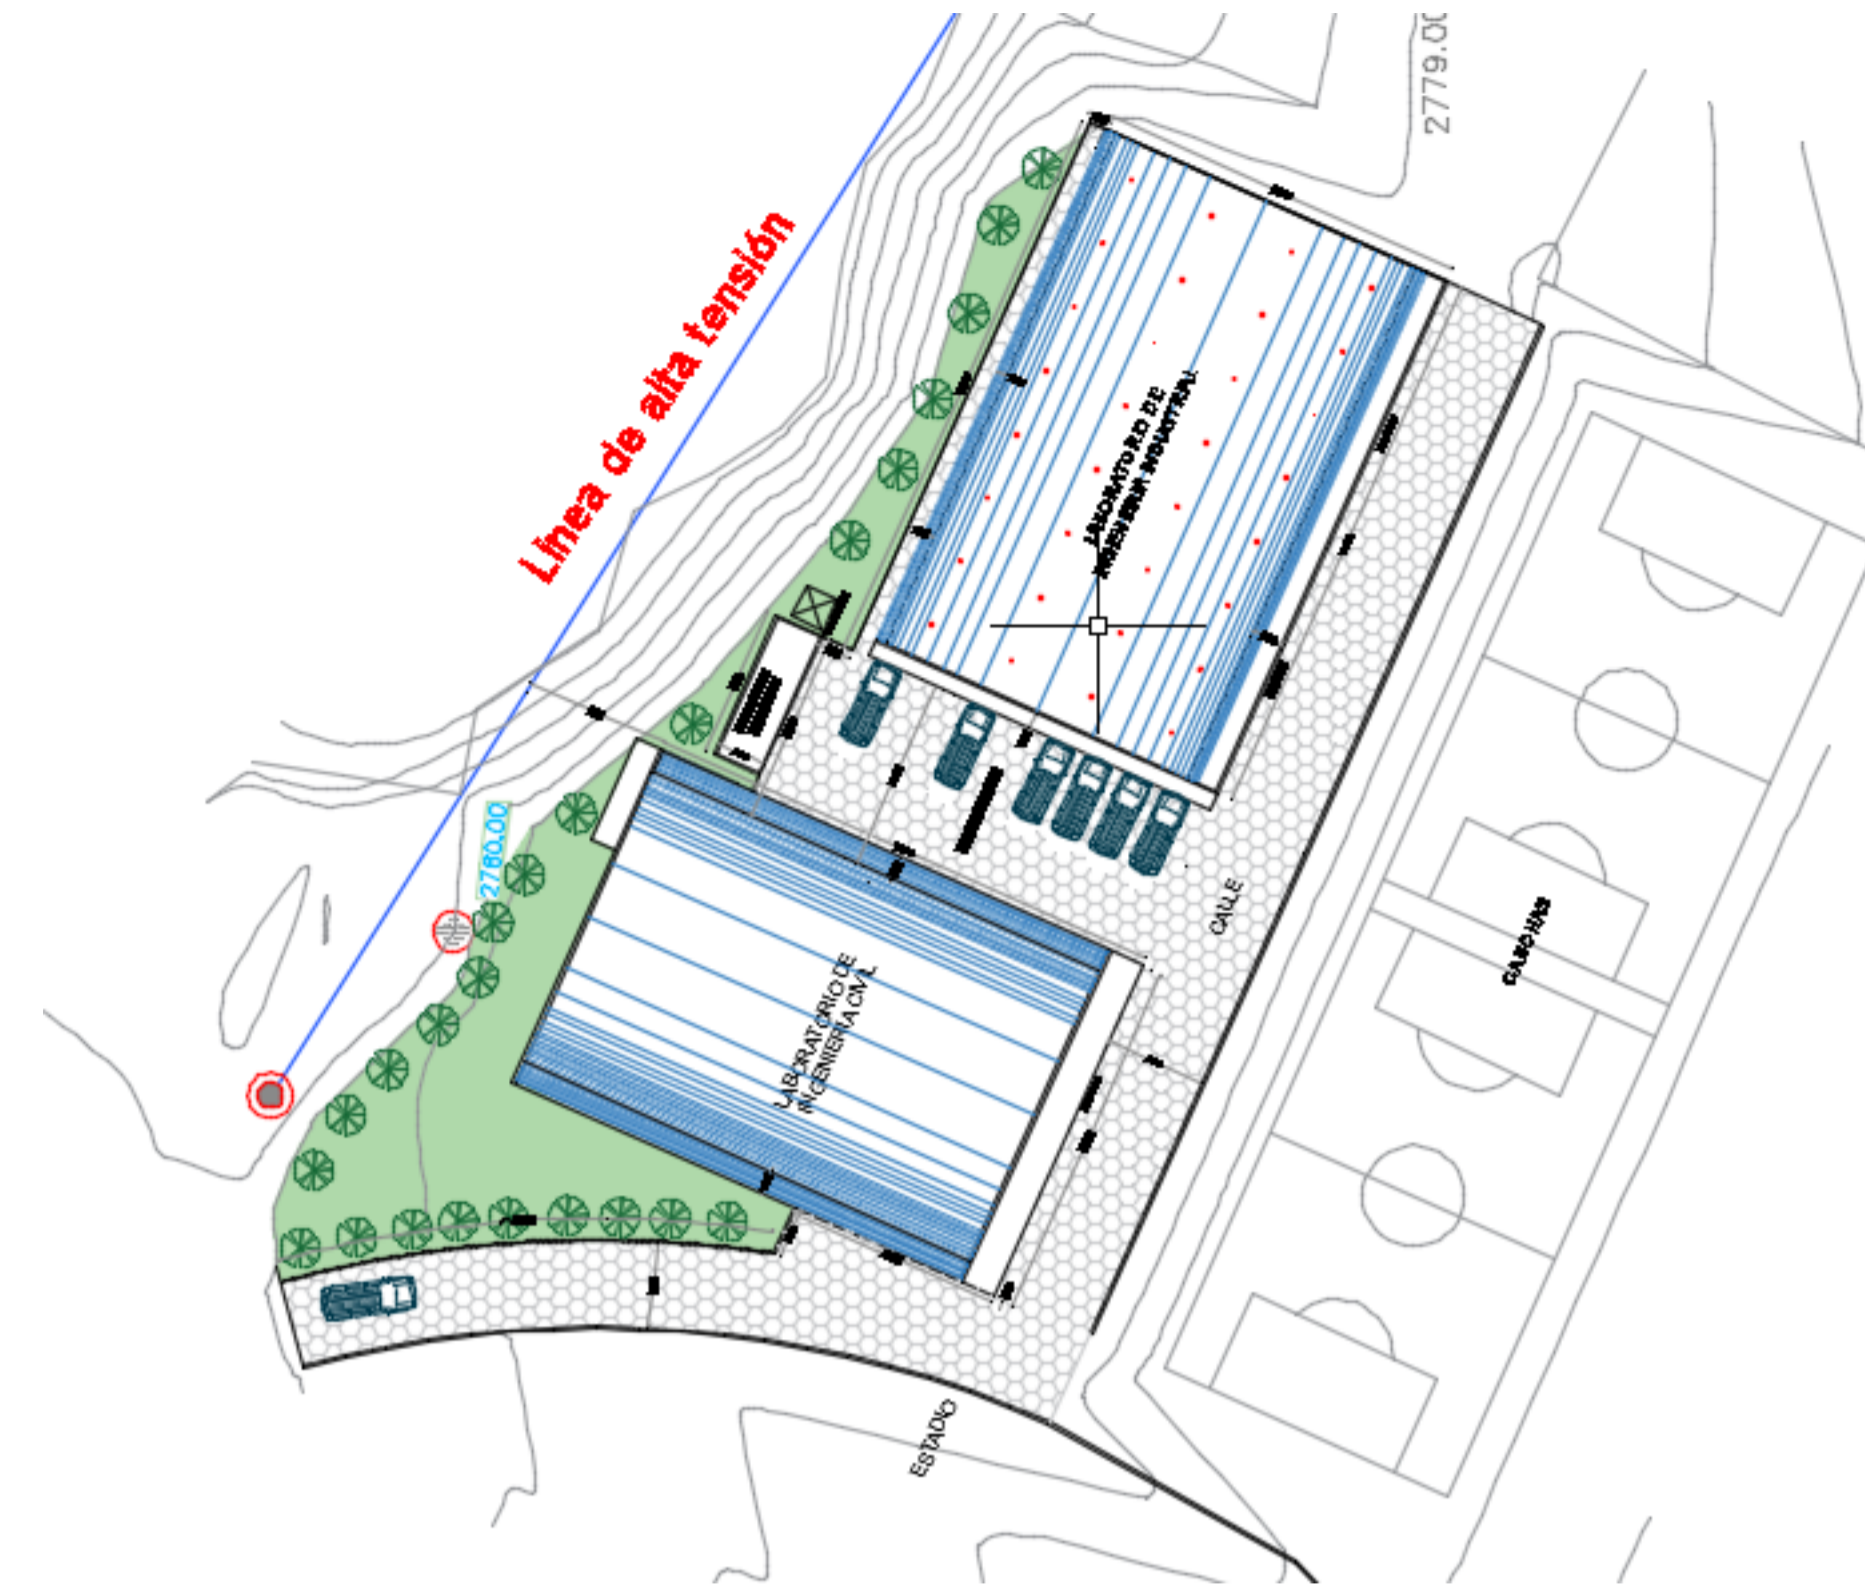


IMPLANTACION GENERAL
ESCALA SE

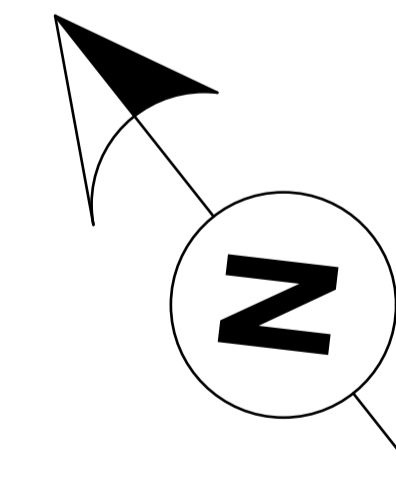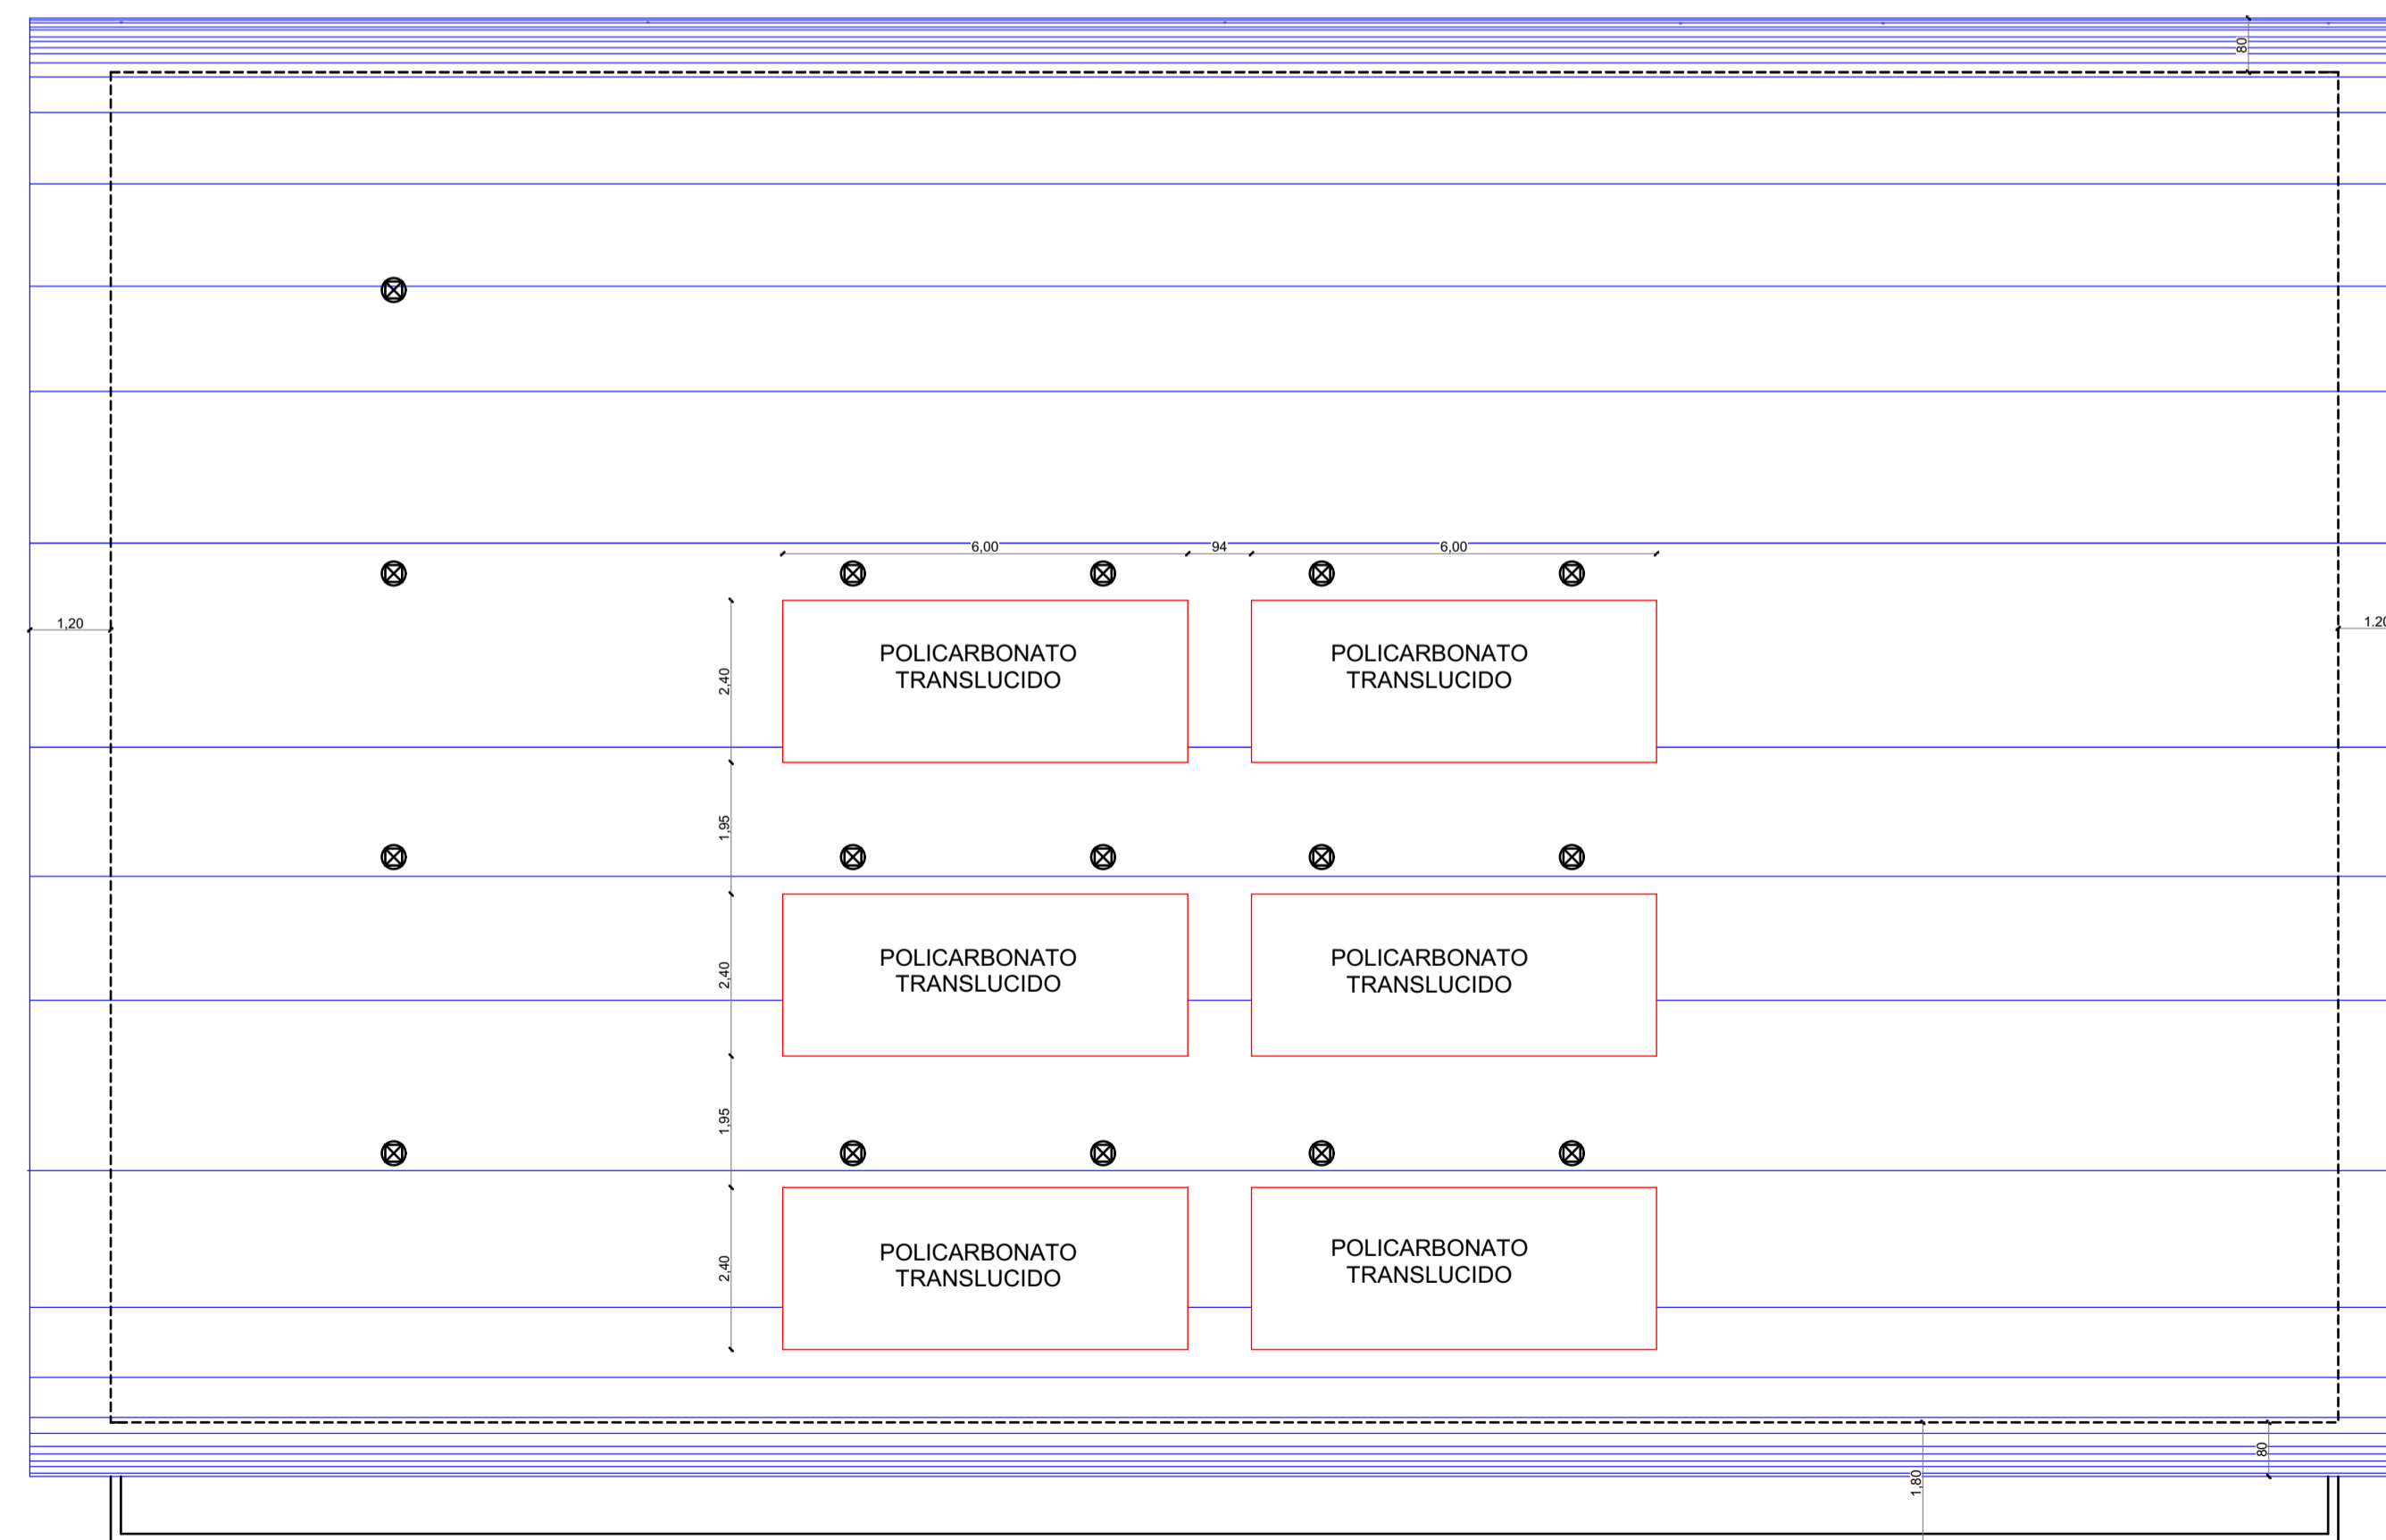

" LABORATORIA DE INGENIERIA AGROINDUSTRIAL E INDUSTRIAL "

PLANTA DE CUBIERTA
ESCALA 1:100

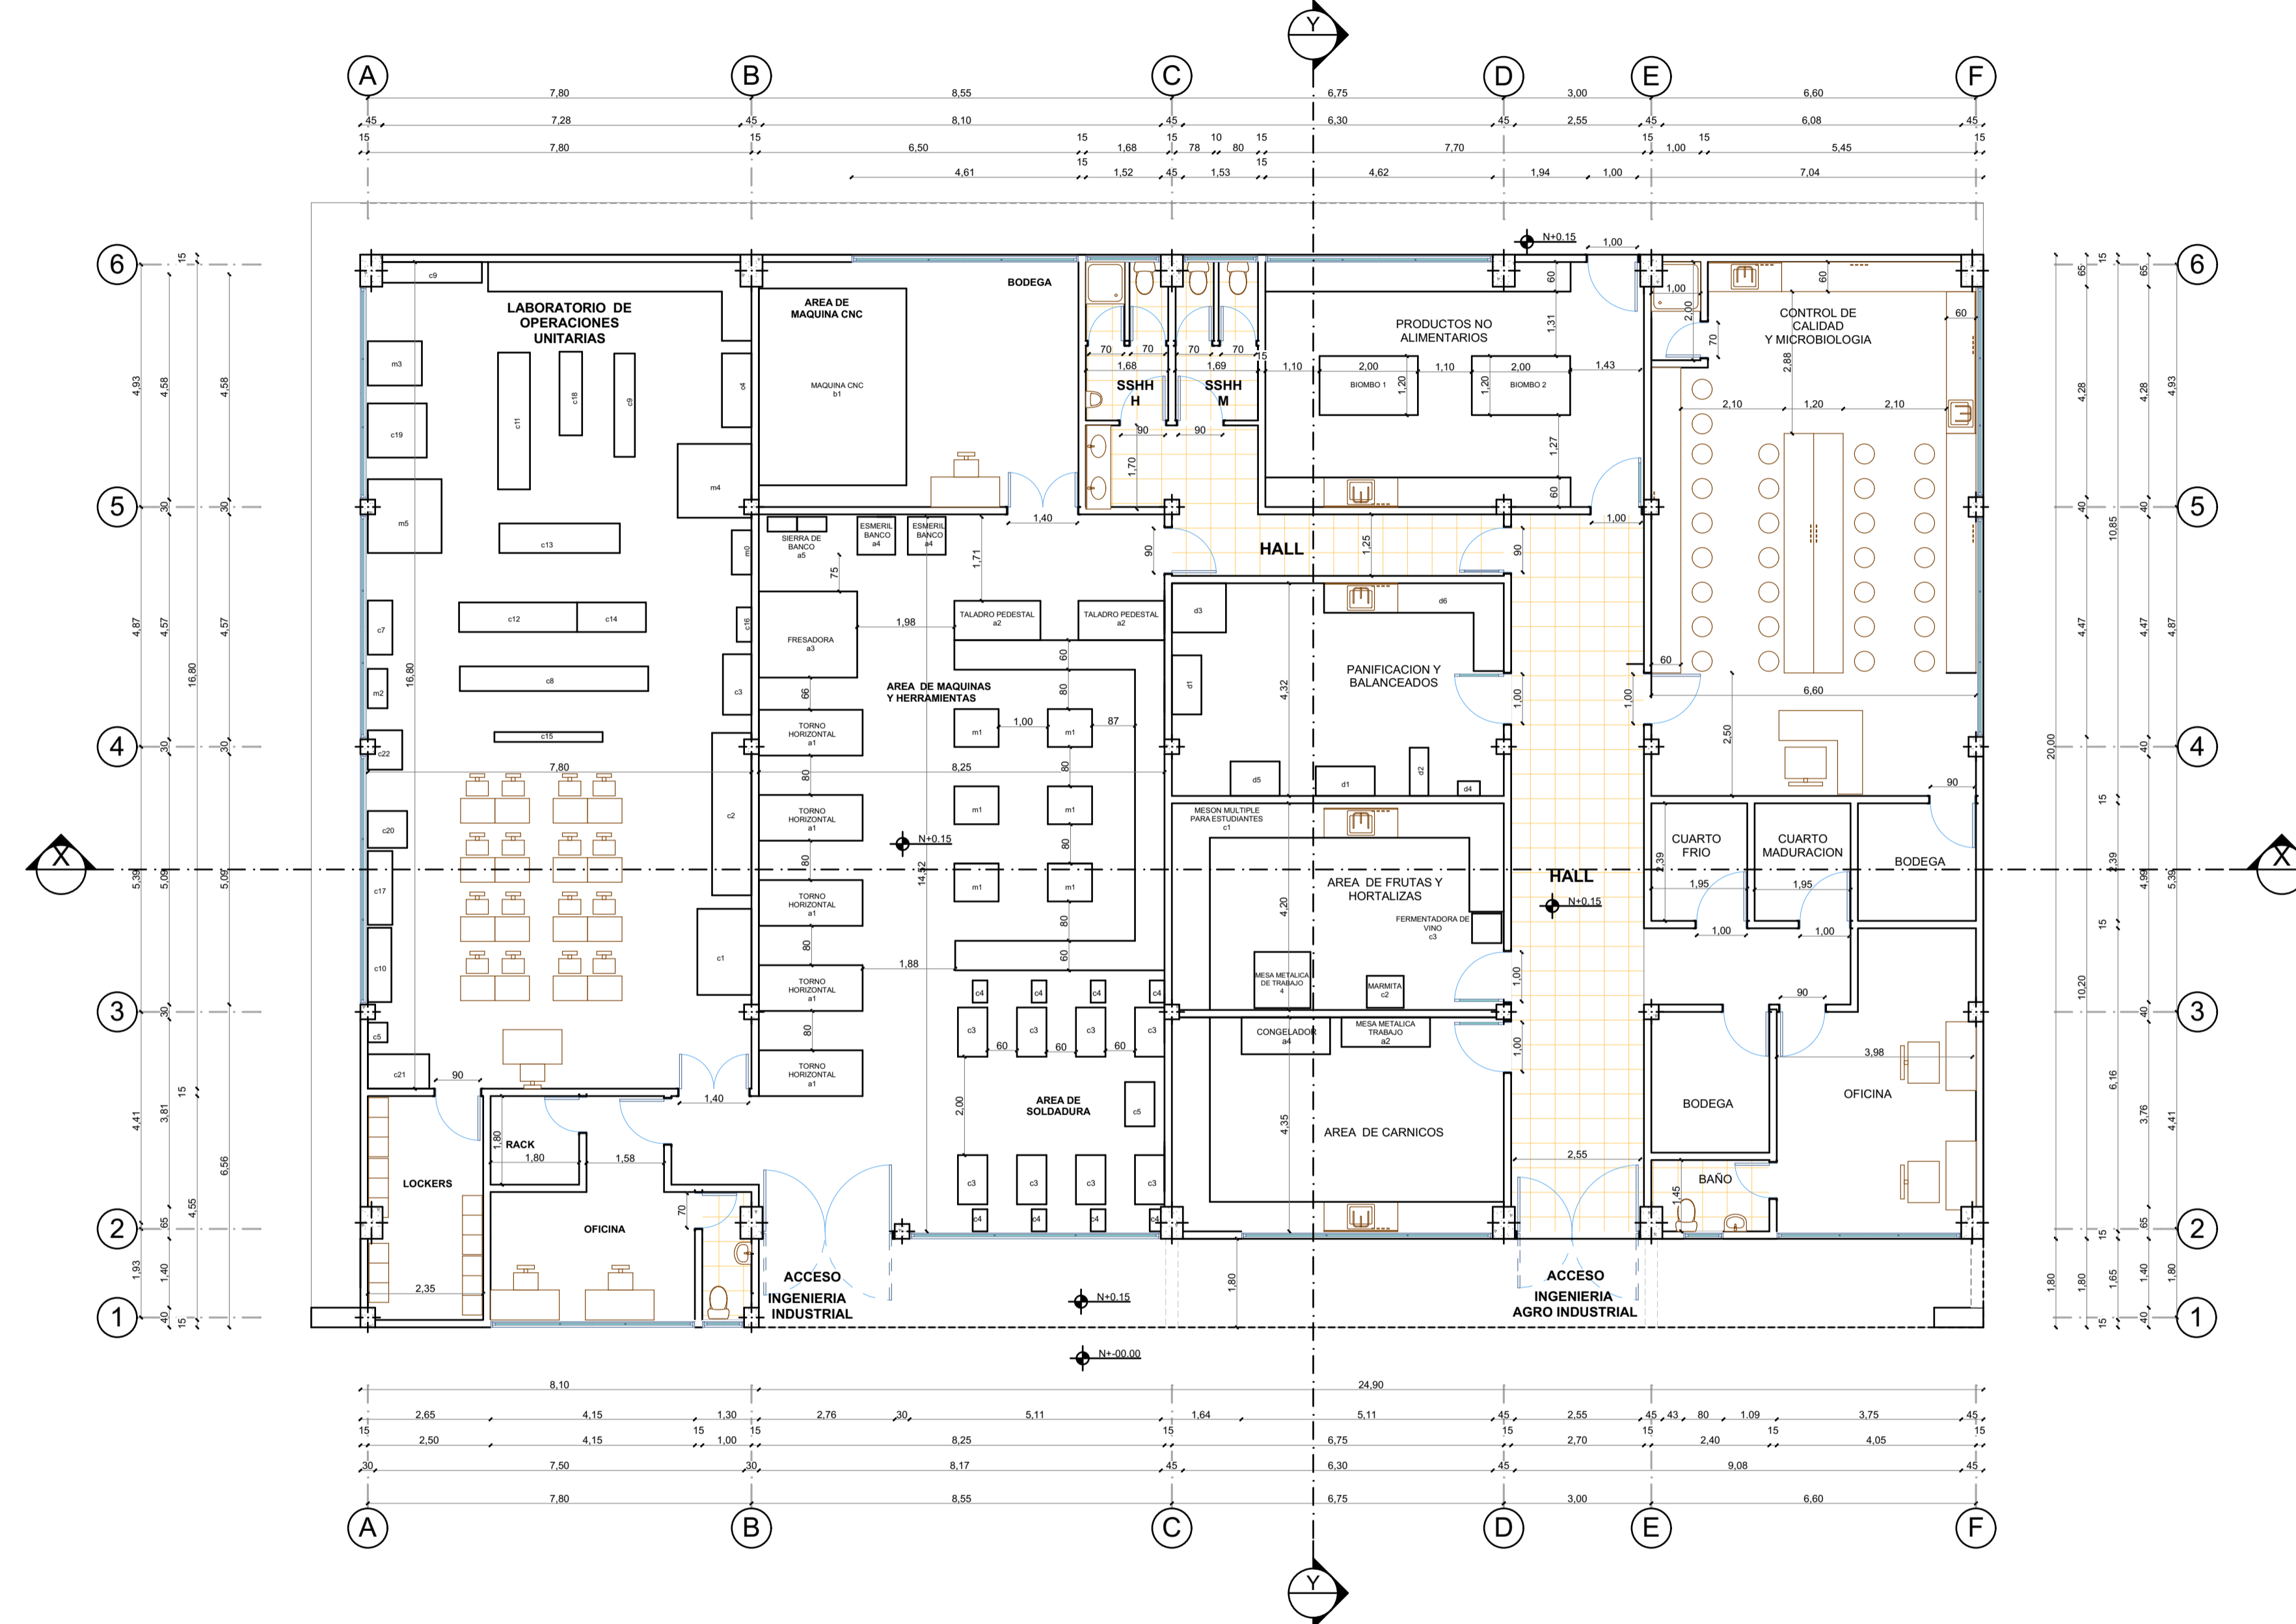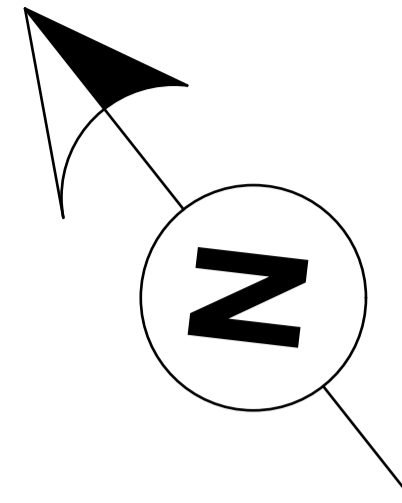

PLANTA ARQUITECTONICA
ESCALA 1:100

UBICACION:



SIMBOLOS Y NOTAS TECNICAS:

CONTRATANTE:
UNIVERSIDAD NACIONAL DE CHIMBORAZO

PROYECTO:
DISEÑOS Y ESTUDIOS DEFINITIVOS PARA LA CONSTRUCCION DE LOS "LABORATORIOS DE INGENIERIA" " LABORATORIA DE INGENIERIA AGROINDUSTRIAL E INDUSTRIAL "

CONTIENE: - PLANTA ARQUITECTONICA	ESCALA: 1:100
	FECHA: DICIEMBRE DEL 2018
	CODIGO: ARQ

CONSULTOR: ARQ. DAVID PATRICIO CARRASCO FALCONI	LAMINA: 2 DE 7
--	--------------------------

ELABORO:	DISEÑO:	ADMINISTRADOR:
ARQ. DAVID CARRASCO F. CONSULTOR	ARQ. DAVID CARRASCO F. REG. SENECTY 1005-03-326397	COORDINADOR DEL DEPARTAMENTO DE INFRAESTRUCTURA - UNACH

UBICACION:



SIMBOLOS Y NOTAS TECNICAS:

CONTRATANTE:

UNIVERSIDAD NACIONAL DE CHIMBORAZO

PROYECTO:

DISEÑOS Y ESTUDIOS DEFINITIVOS PARA LA CONSTRUCCION DE LOS "LABORATORIOS DE INGENIERIA"

" LABORATORIA DE INGENIERIA AGROINDUSTRIAL E INDUSTRIAL "

CONTIENE:

- CORTES ARQUITECTONICOS
- FACHADAS ARQUITECTONICAS

ESCALA:

1:100

FECHA:

DICIEMBRE DEL 2018

CODIGO:

ARQ

CONSULTOR:

ARQ. DAVID PATRICIO CARRASCO FALCONI

LAMINA:

3 DE 7

ELABORO:



ARQ. DAVID CARRASCO F.
CONSULTOR

DISEÑO:


ARQ. DAVID CARRASCO F.
REG. SENECTY 1005-03-326397

ADMINISTRADOR:


COORDINADOR DEL DEPARTAMENTO DE INFRAESTRUCTURA - UNACH

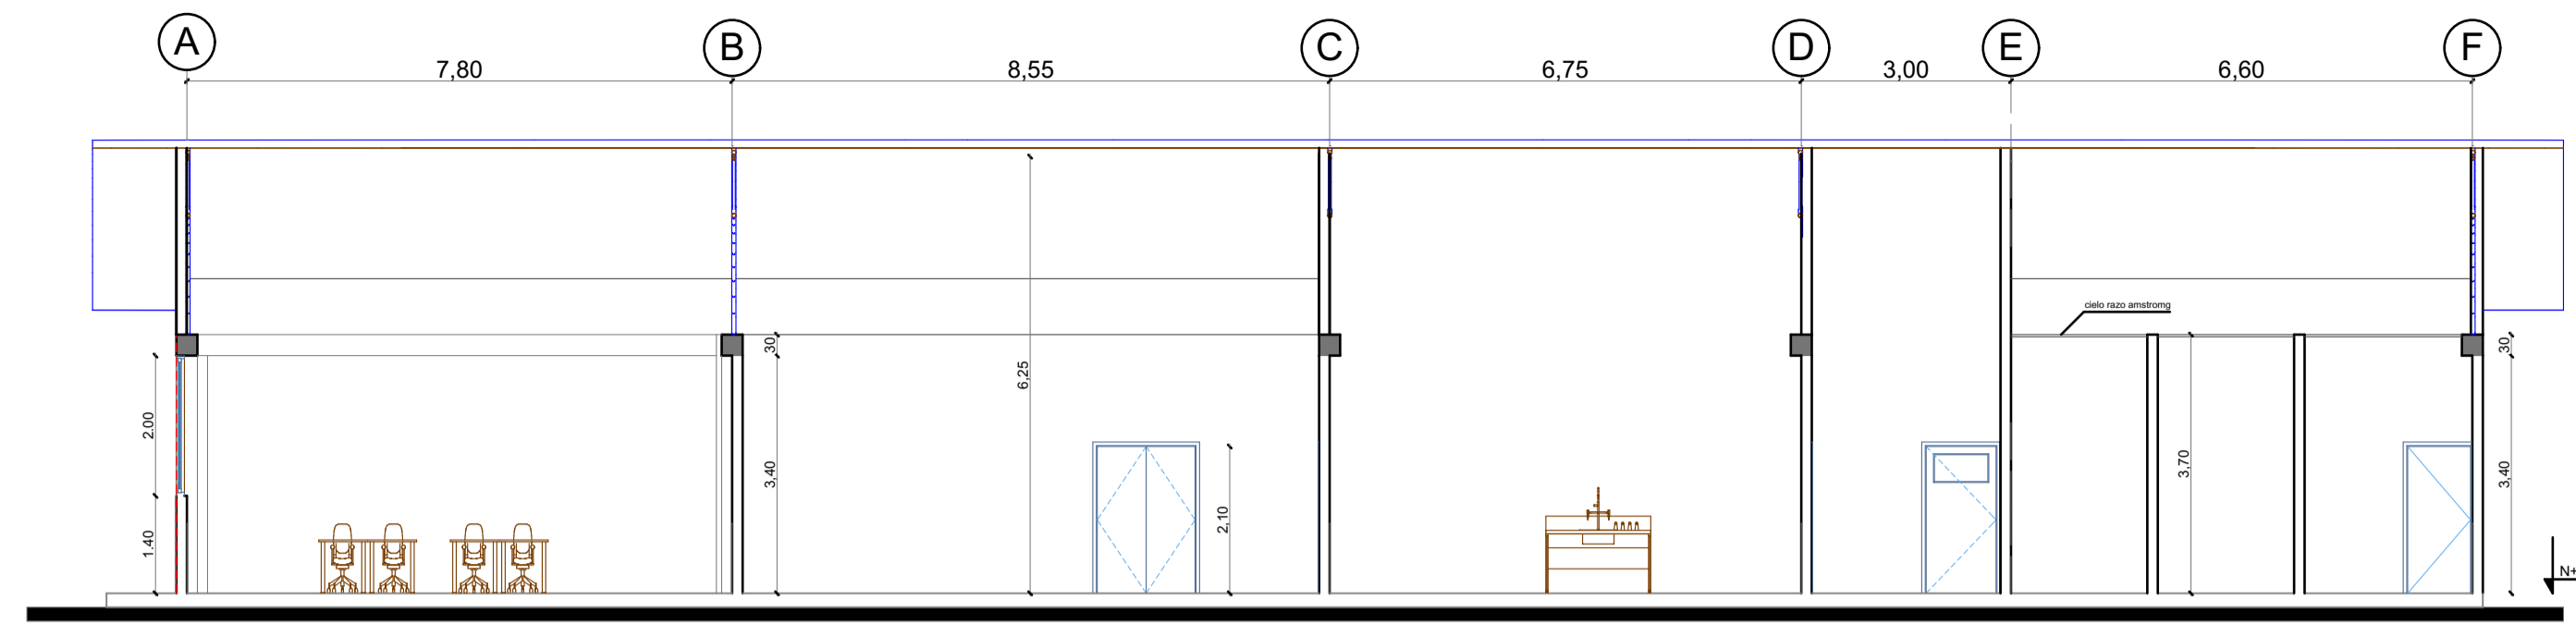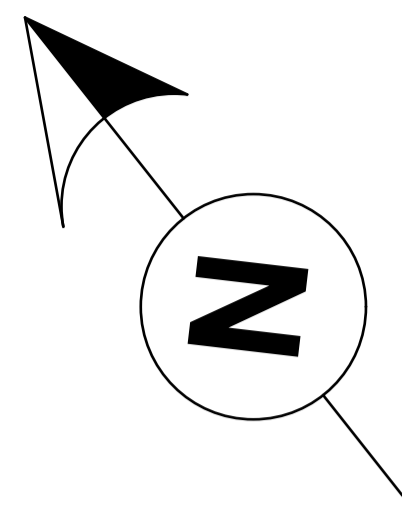


CORTE ARQUITECTONICO X-X
ESCALA 1:100

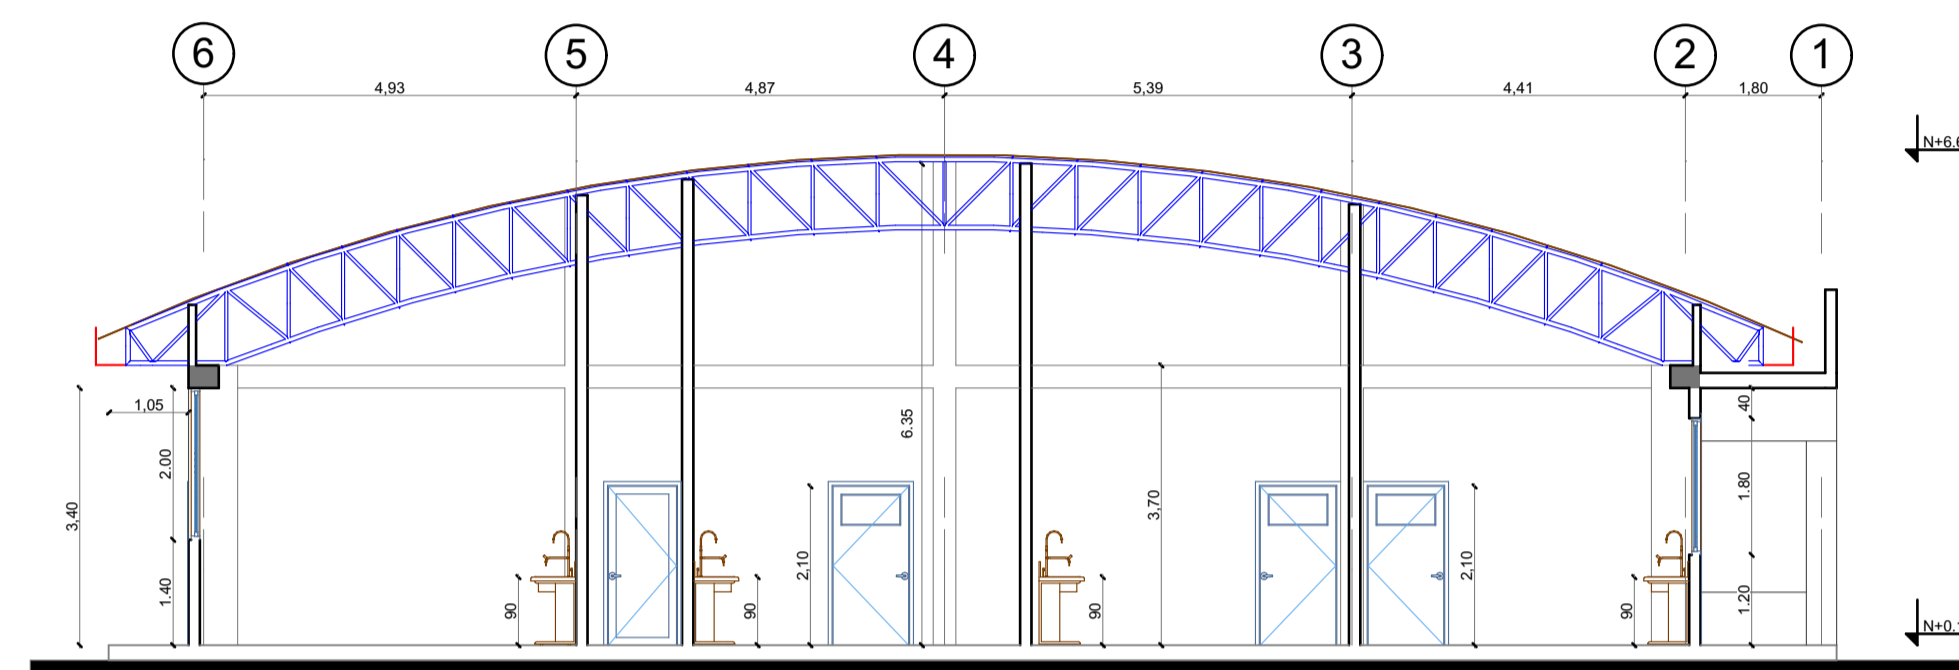


CORTE ARQUITECTONICO Y-Y
ESCALA 1:100

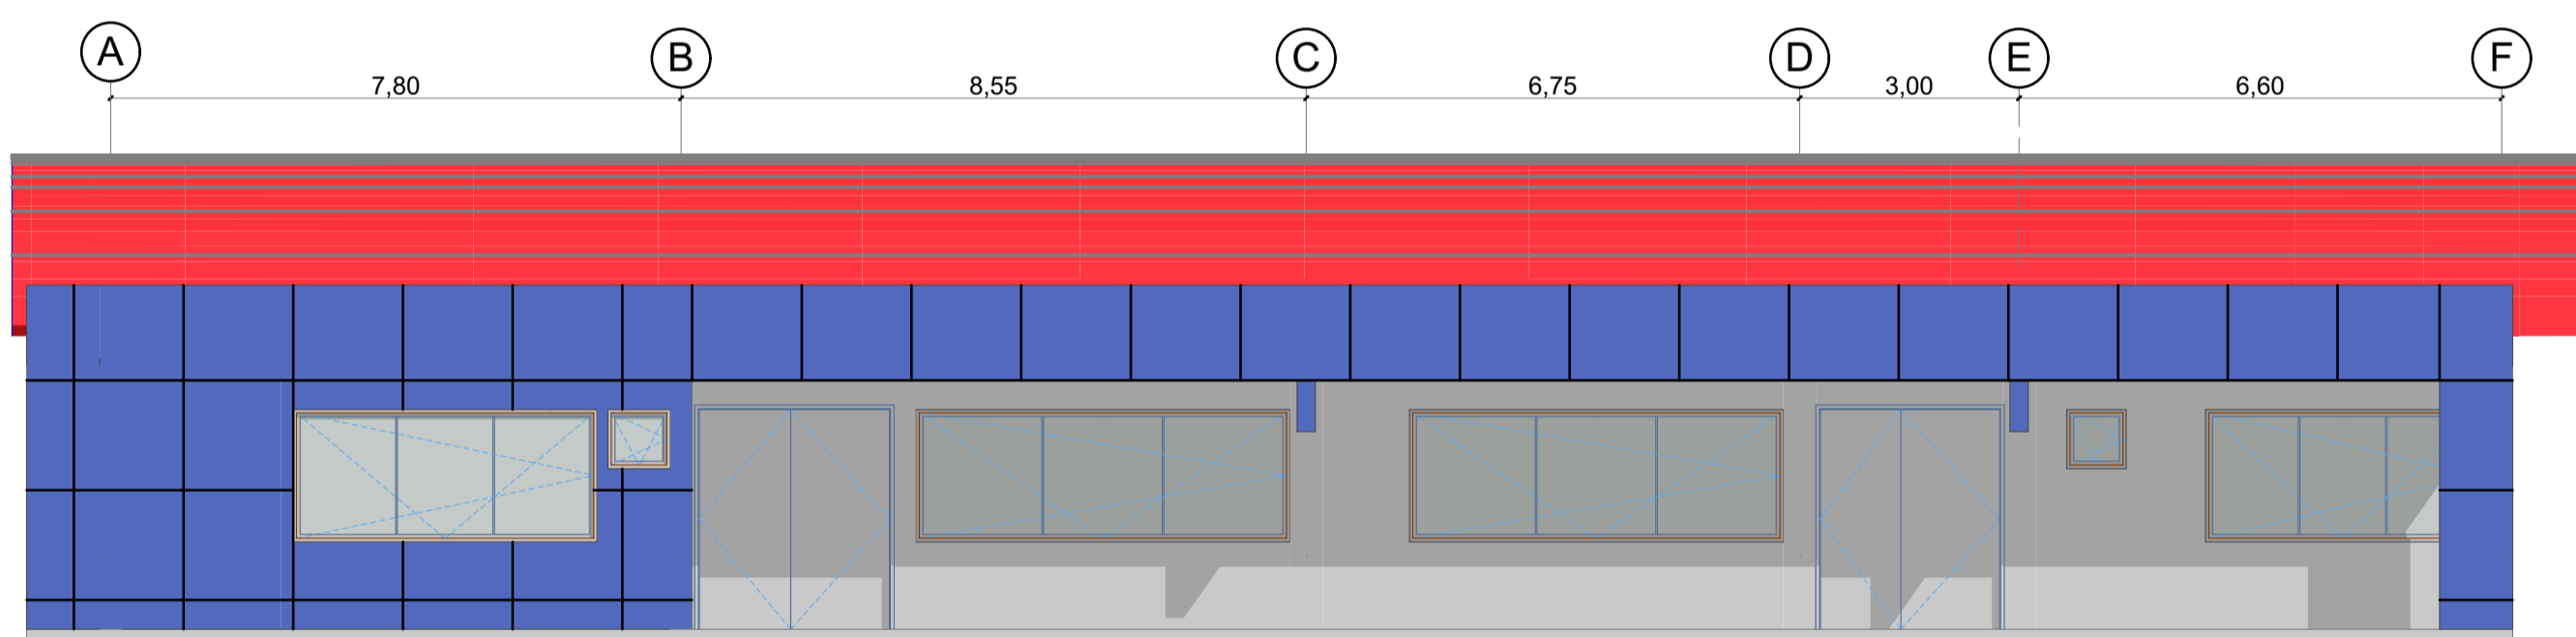


FACHADA FRONTAL
ESCALA 1:100

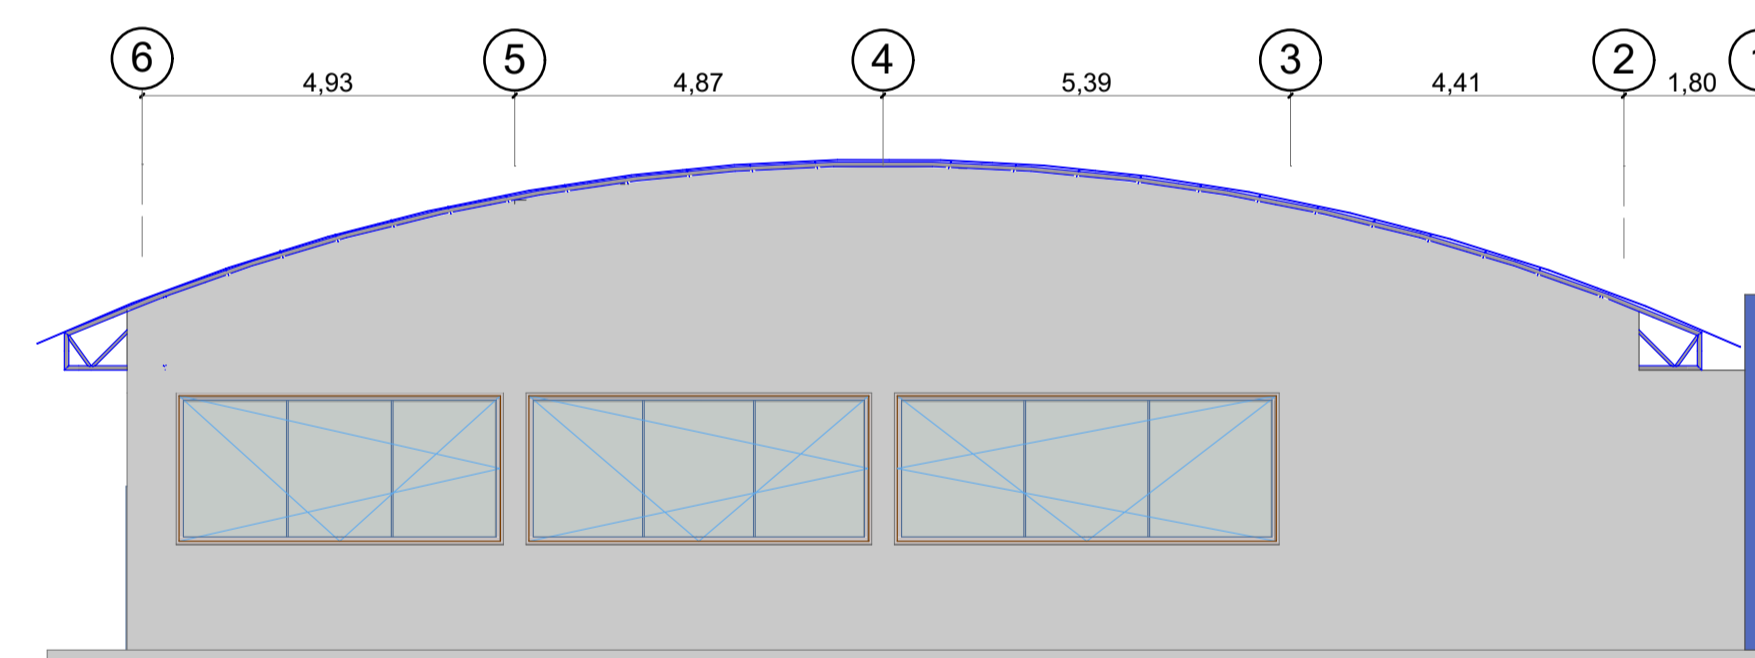



FACHADA LATERAL IZQUIERDA
ESCALA 1:100

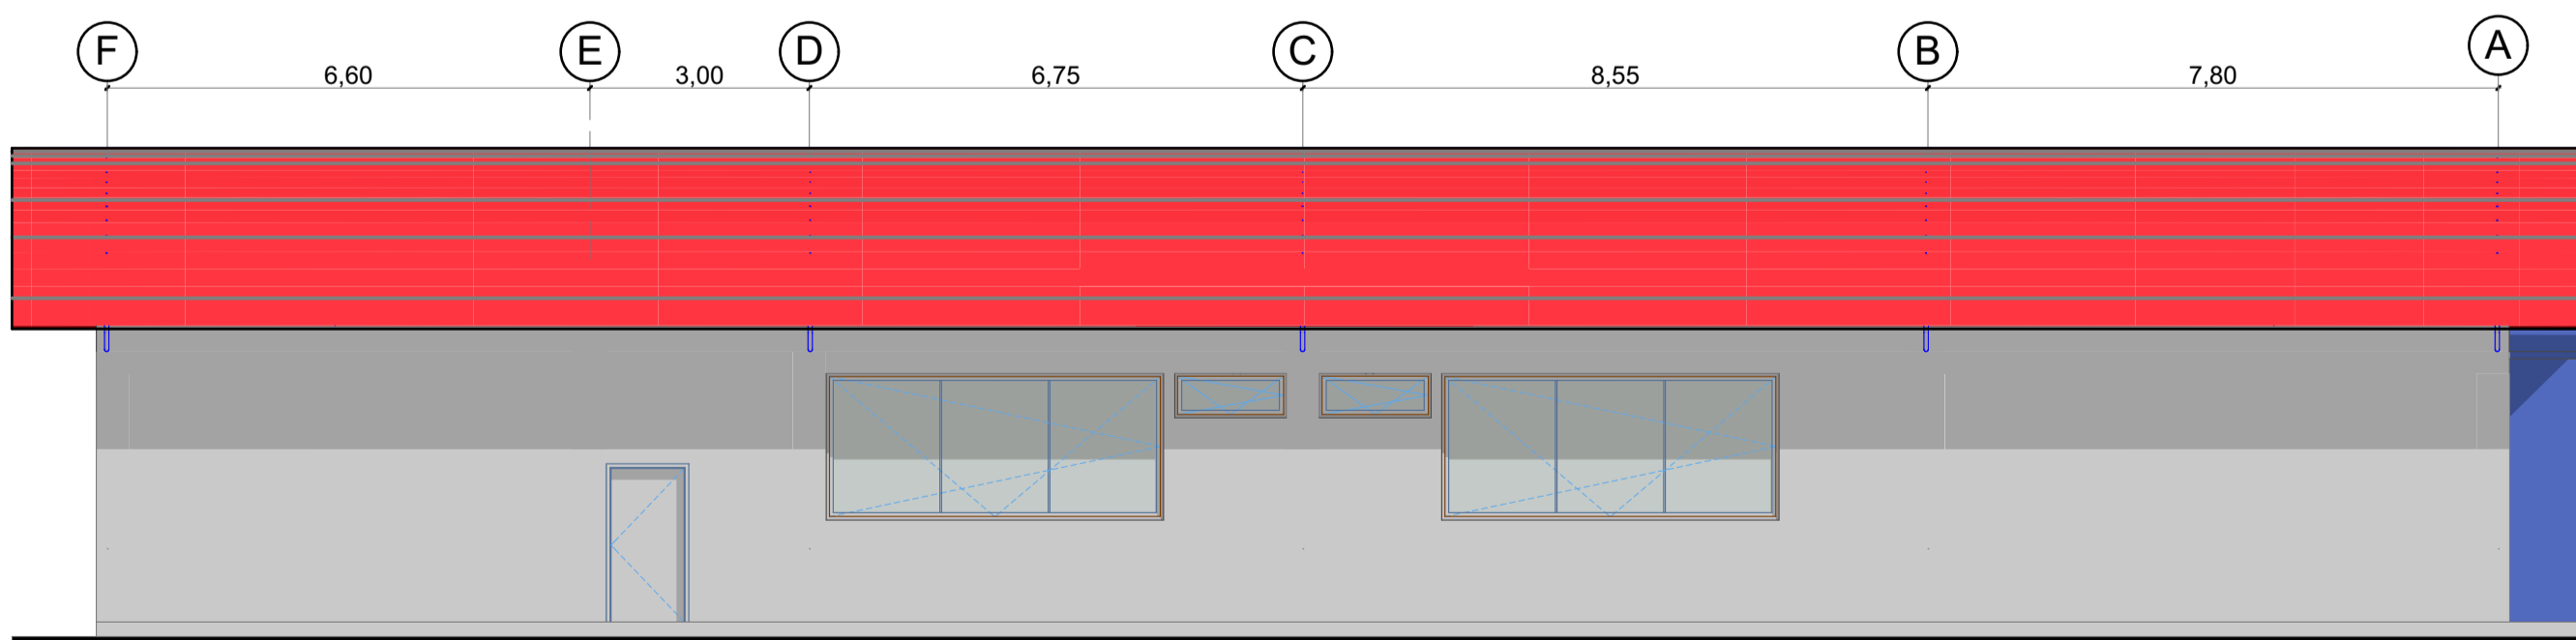

FACHADA POSTERIOR
ESCALA 1:100

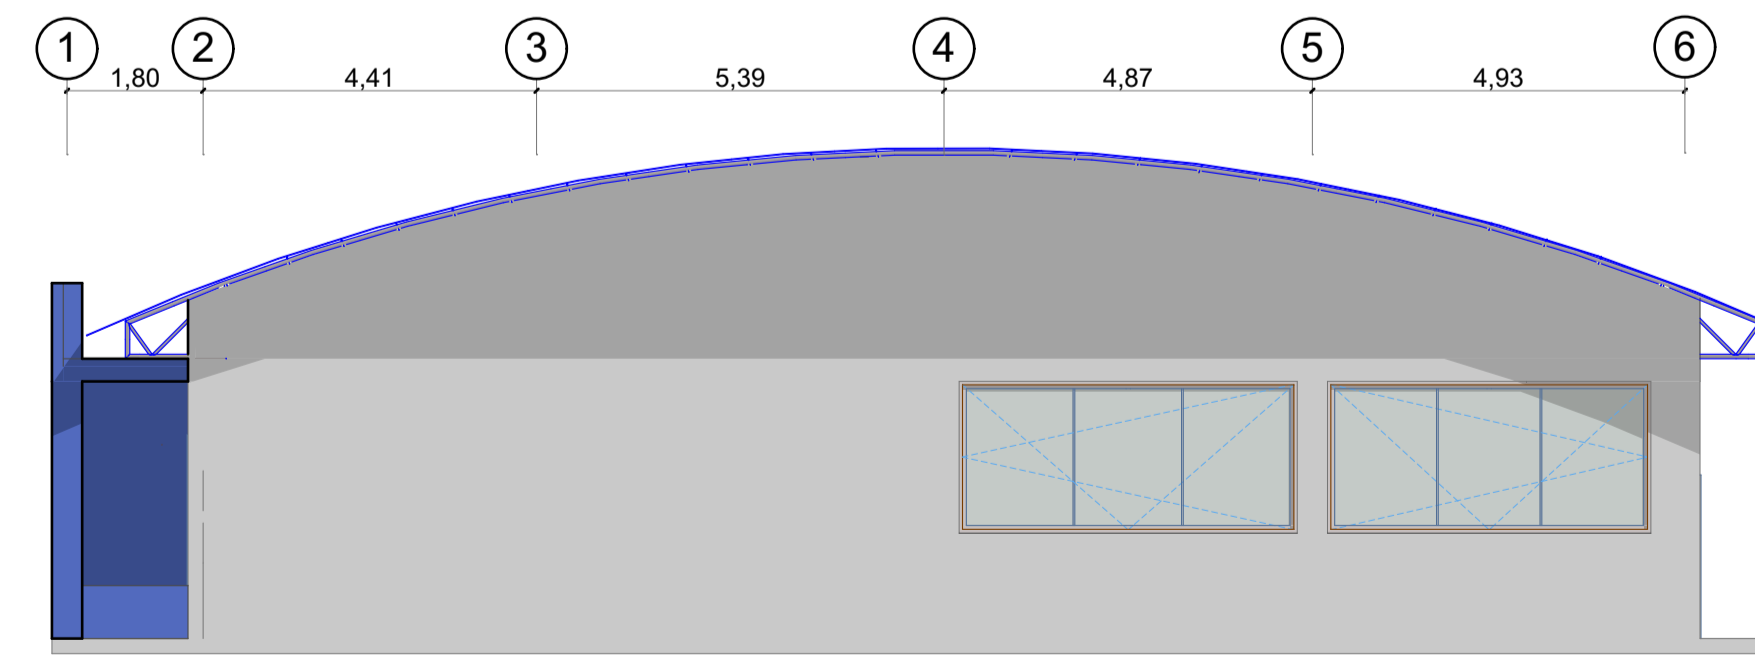

FACHADA LATERAL DERECHA
ESCALA 1:100

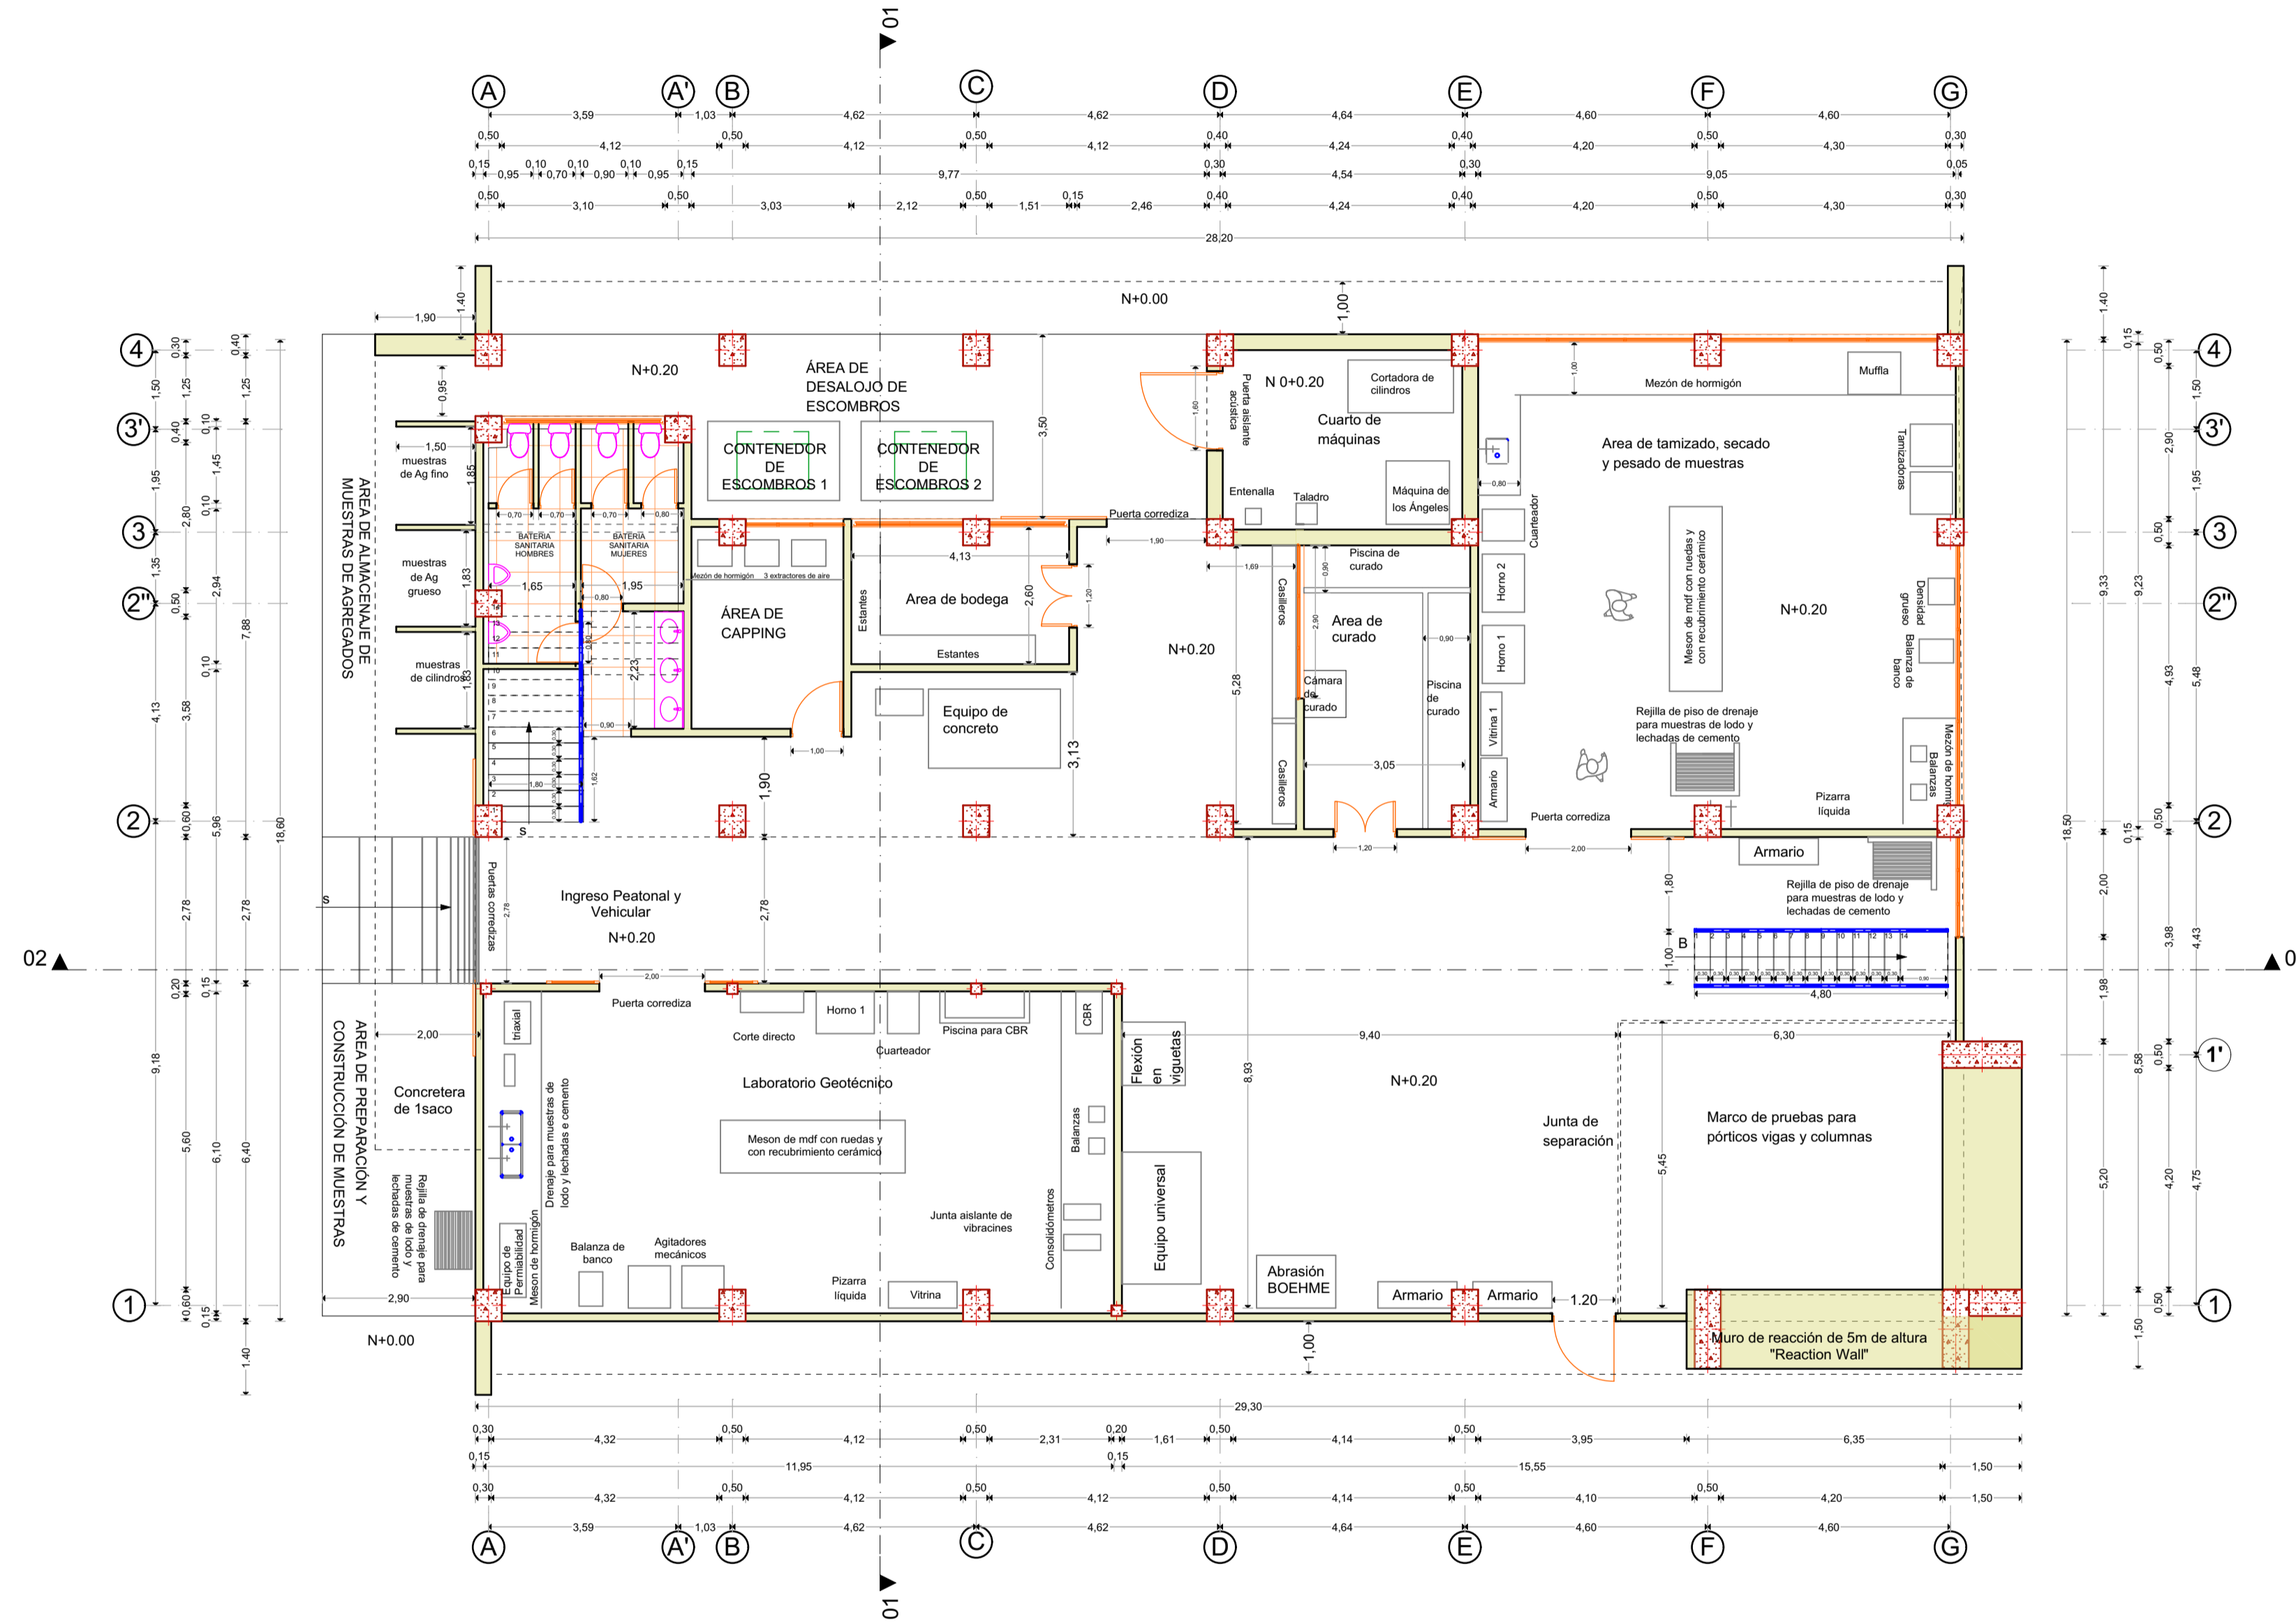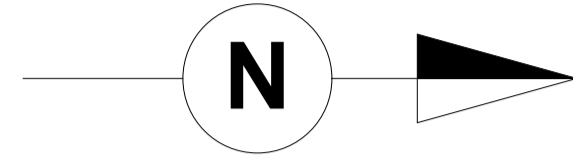

PLANTA ARQUITECTONICA N+0.20
ESCALA :100

UBICACION:



SIMBOLOS Y NOTAS TECNICAS:

CONTRATANTE:

UNIVERSIDAD NACIONAL DE CHIMBORAZO

PROYECTO:

DISEÑOS Y ESTUDIOS DEFINITIVOS PARA LA CONSTRUCCION DEL LABORATORIO DE INGENIERIA CIVIL

CONTIENE:

PLANTA ARQUITECTONICA N+0.20

ESCALA:

1:100

FECHA:

DICIEMBRE 2018

CONSULTOR:

ARQ. DAVID PATRICIO CARRASCO FALCONI

CODIGO: ARQ

4/7

CONSULTOR:

ARQ. DAVID CARRASCO FALCONI
REG 204 CAECH RM 819



DISEÑO:

ARQ. DAVID CARRASCO
REG. SENECEIT 1005-03-326397

ADMINISTRADOR:

COORDINADOR DEL DEPARTAMENTO DE INFRAESTRUCTURA - UNACH

APROBACIONES:

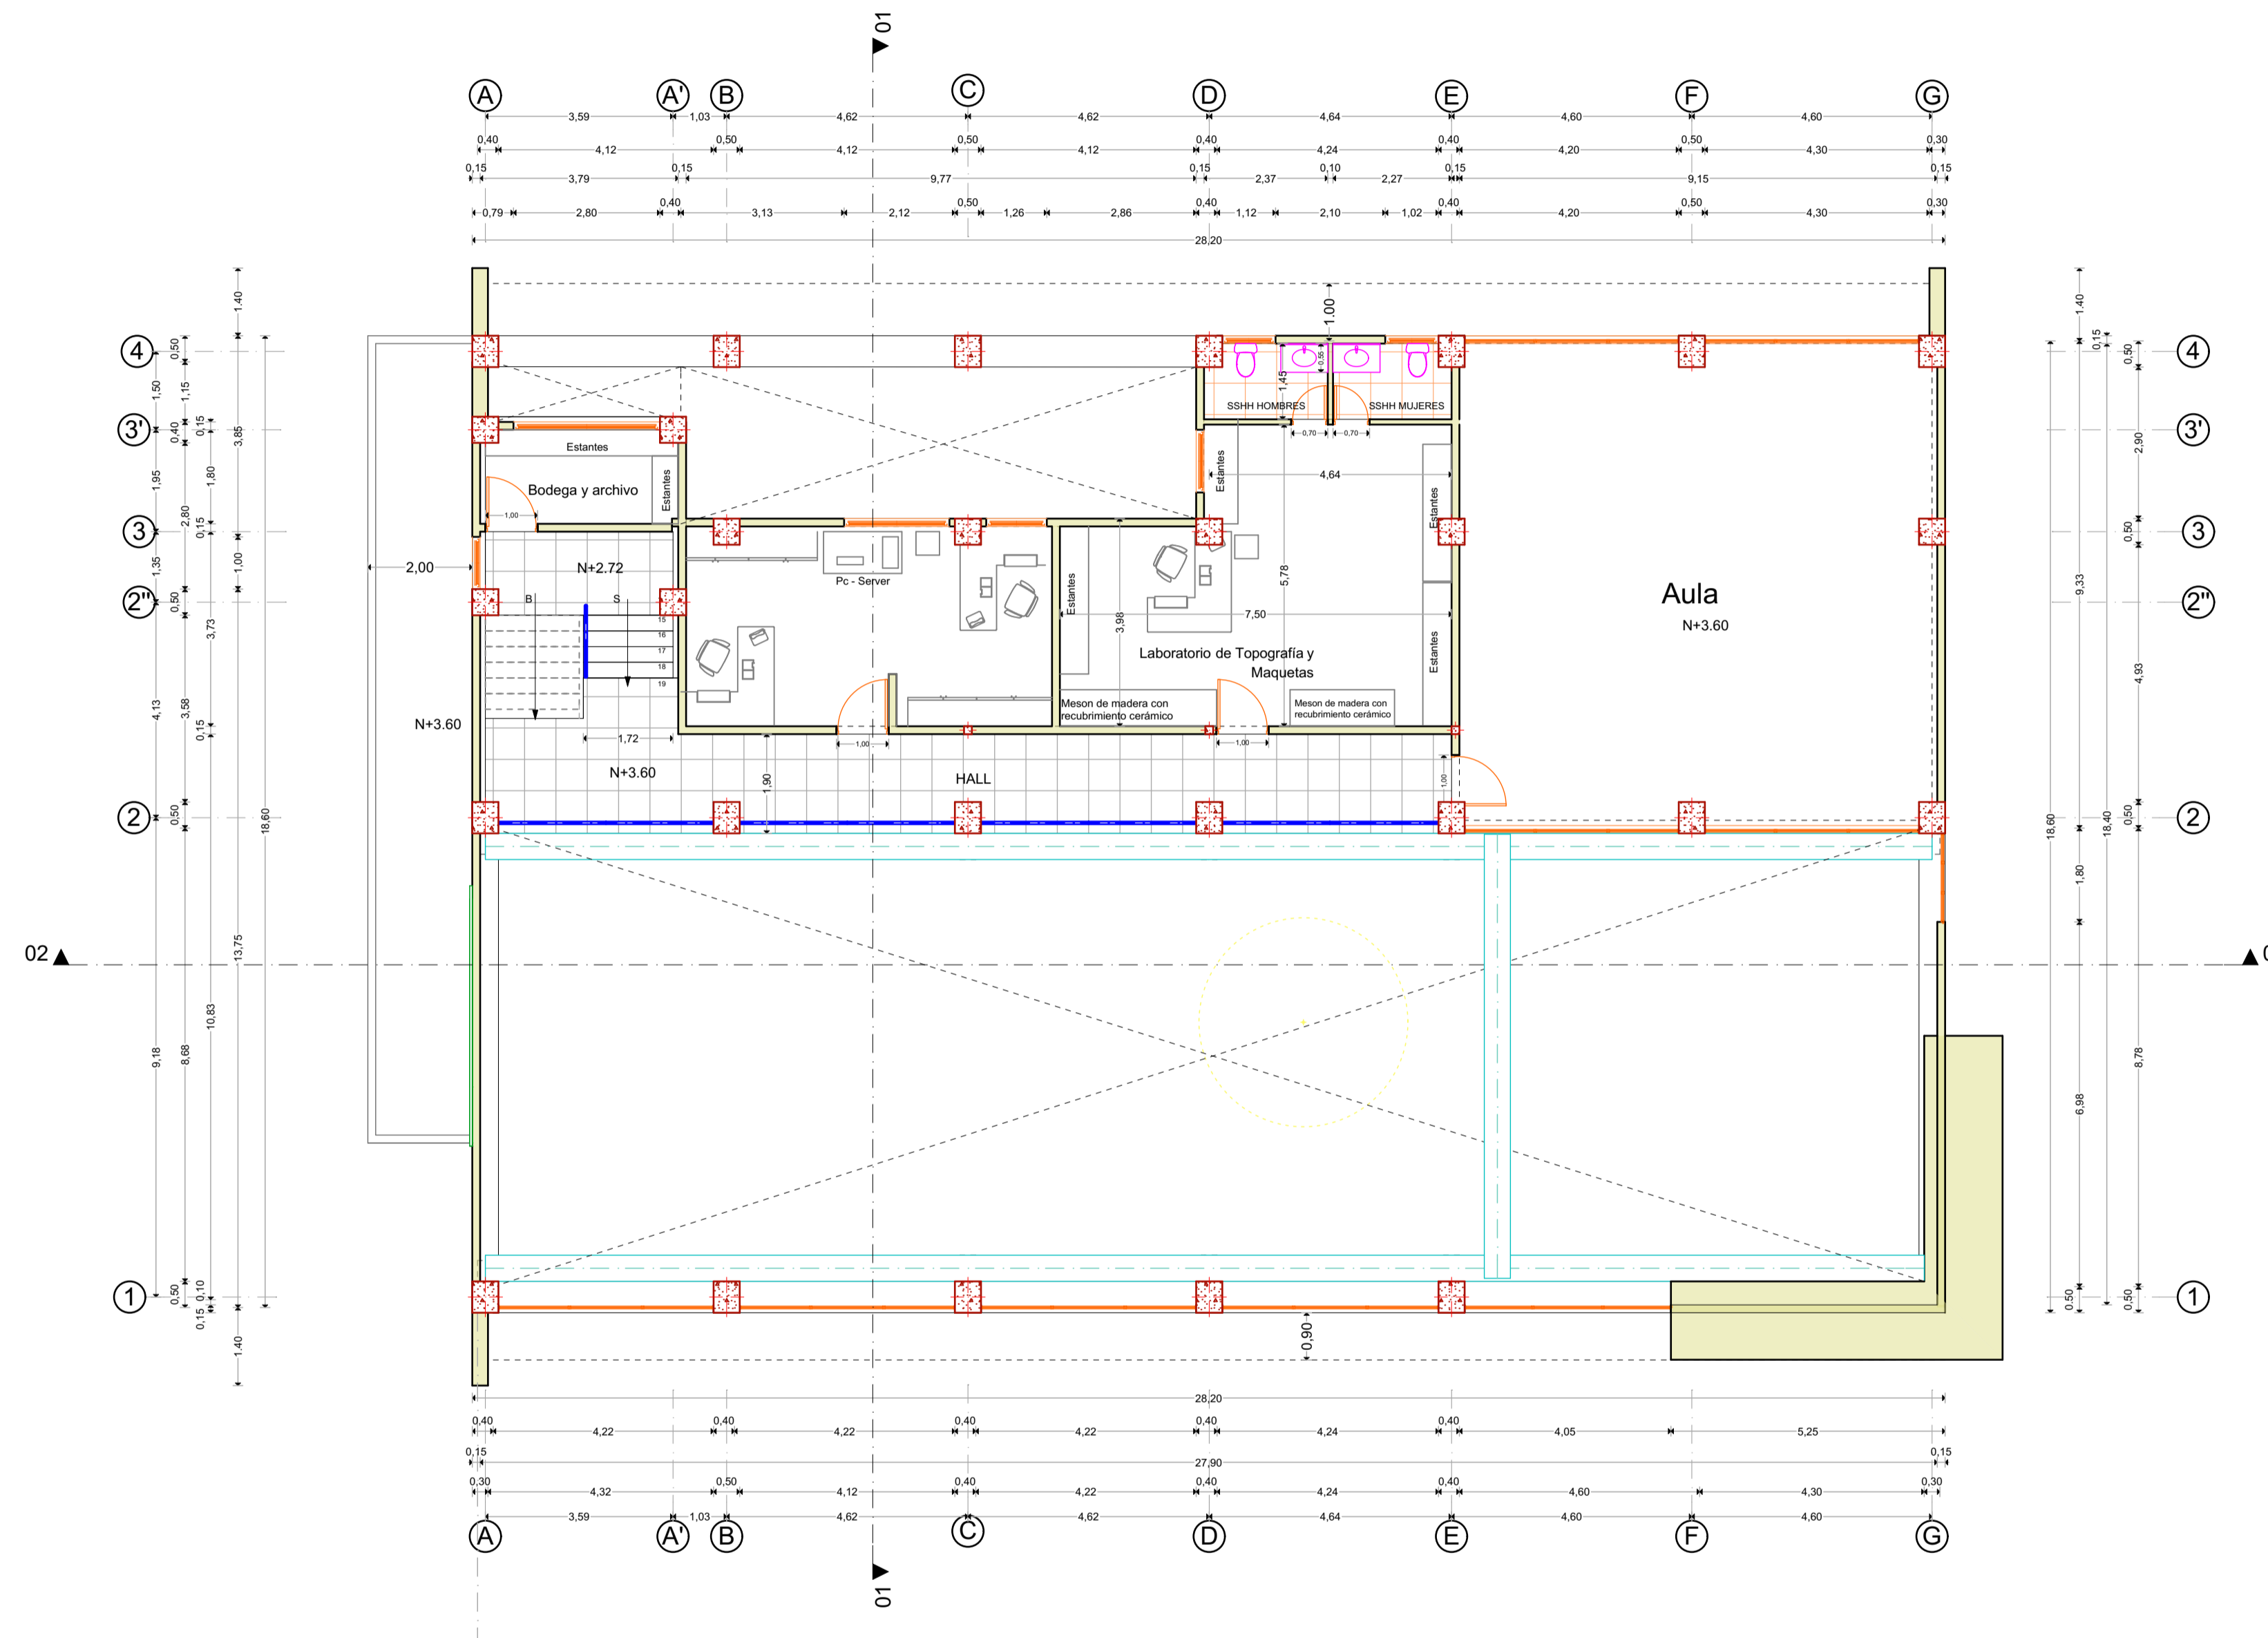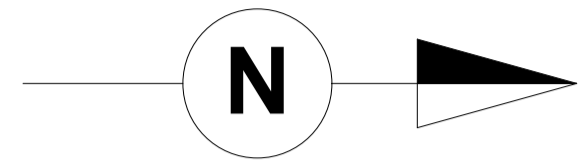

PLANTA ARQUITECTONICA N+3.60
ESCALA : 100

UBICACION:



SIMBOLOS Y NOTAS TECNICAS:

CONTRATANTE:

UNIVERSIDAD NACIONAL DE CHIMBORAZO

PROYECTO:

DISEÑOS Y ESTUDIOS DEFINITIVOS PARA LA CONSTRUCCION DEL LABORATORIO DE INGENIERIA CIVIL

CONTIENE:

PLANTA ARQUITECTONICA N+3.60

ESCALA:

1:100

FECHA:

DICIEMBRE 2018

CONSULTOR:

ARQ. DAVID PATRICIO CARRASCO FALCONI

CODIGO: ARQ

5/7

CONSULTOR:

ARQ. DAVID CARRASCO FALCONI
REG 204 CAECH RM 819


DISEÑO :

ARQ. DAVID CARRASCO
REG. SENECEIT 1005-03-326397


ADMINISTRADOR:

COORDINADOR DEL DEPARTAMENTO DE INFRAESTRUCTURA - UNACH


APROBACIONES:

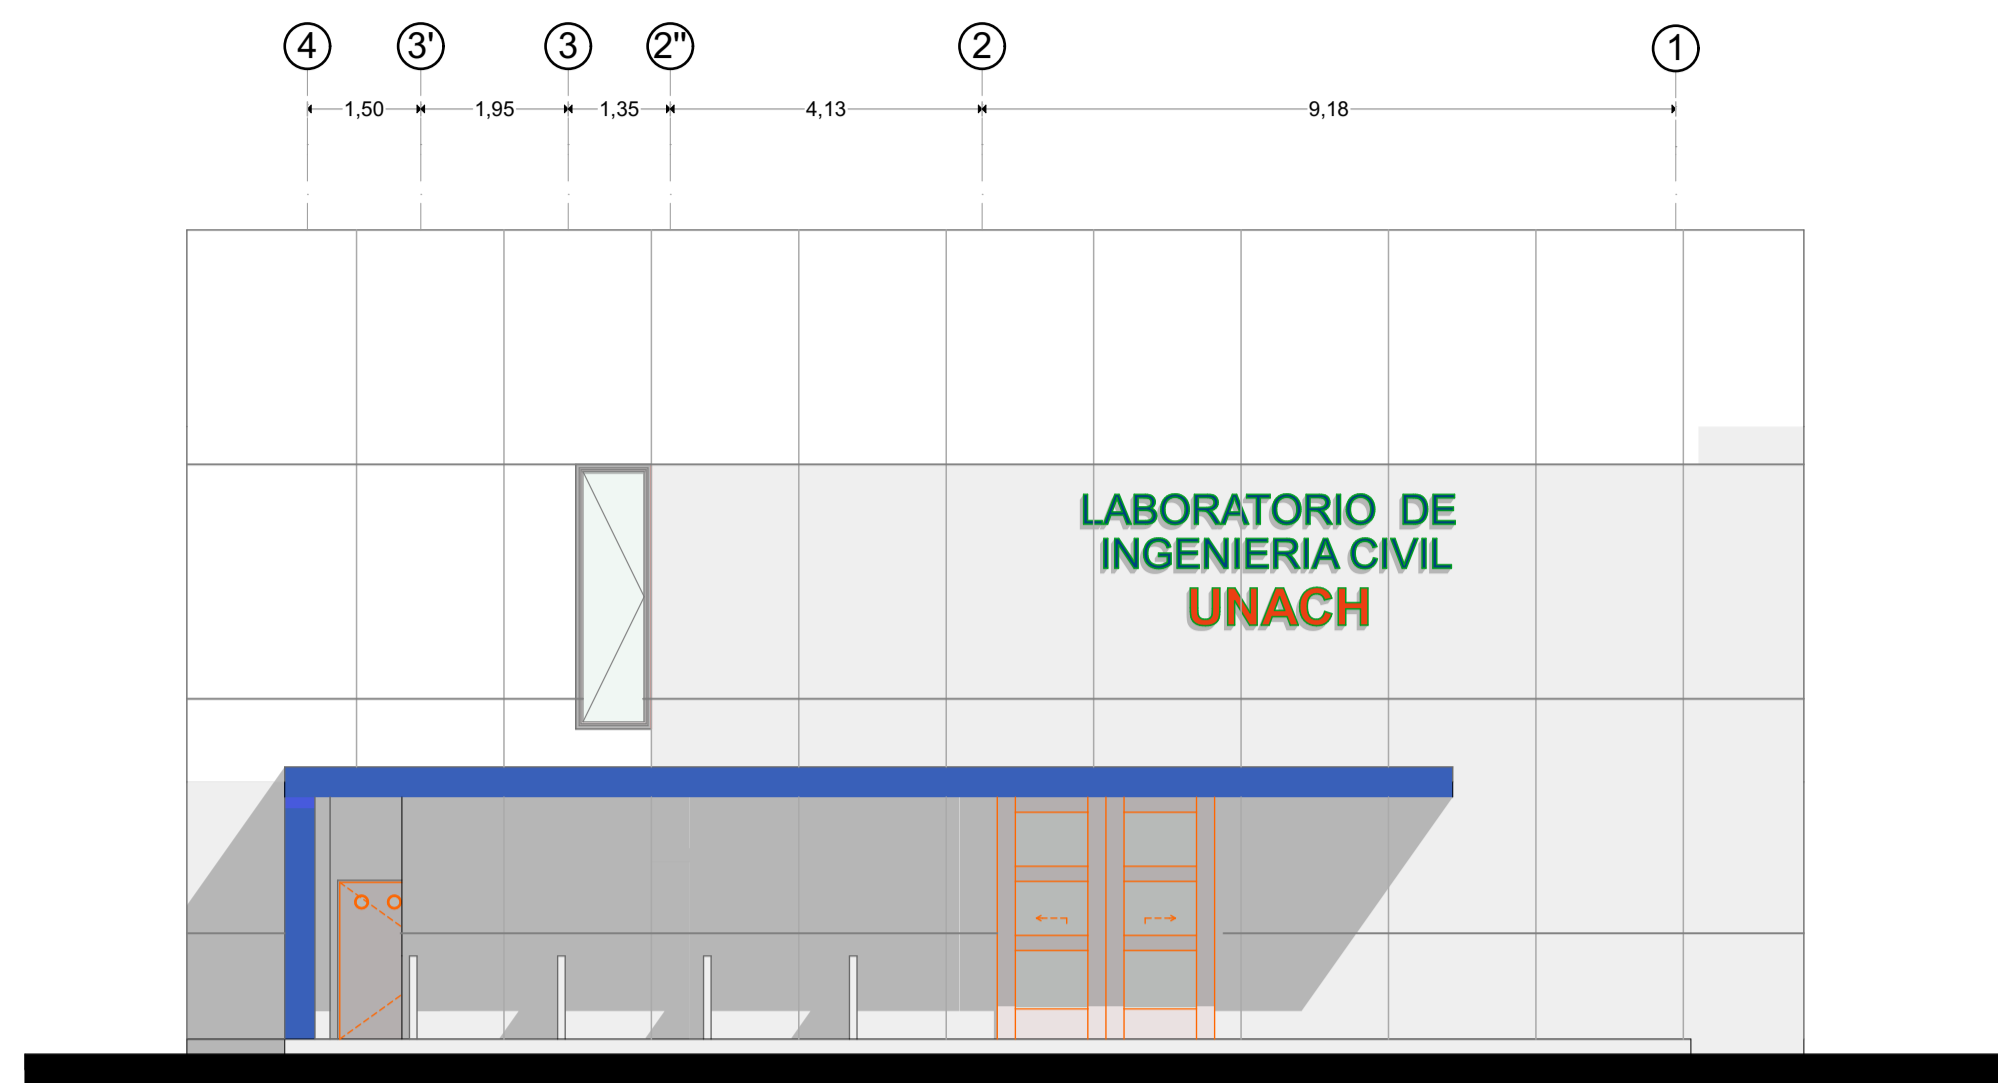


FACHADA FRONTAL
ESCALA :100

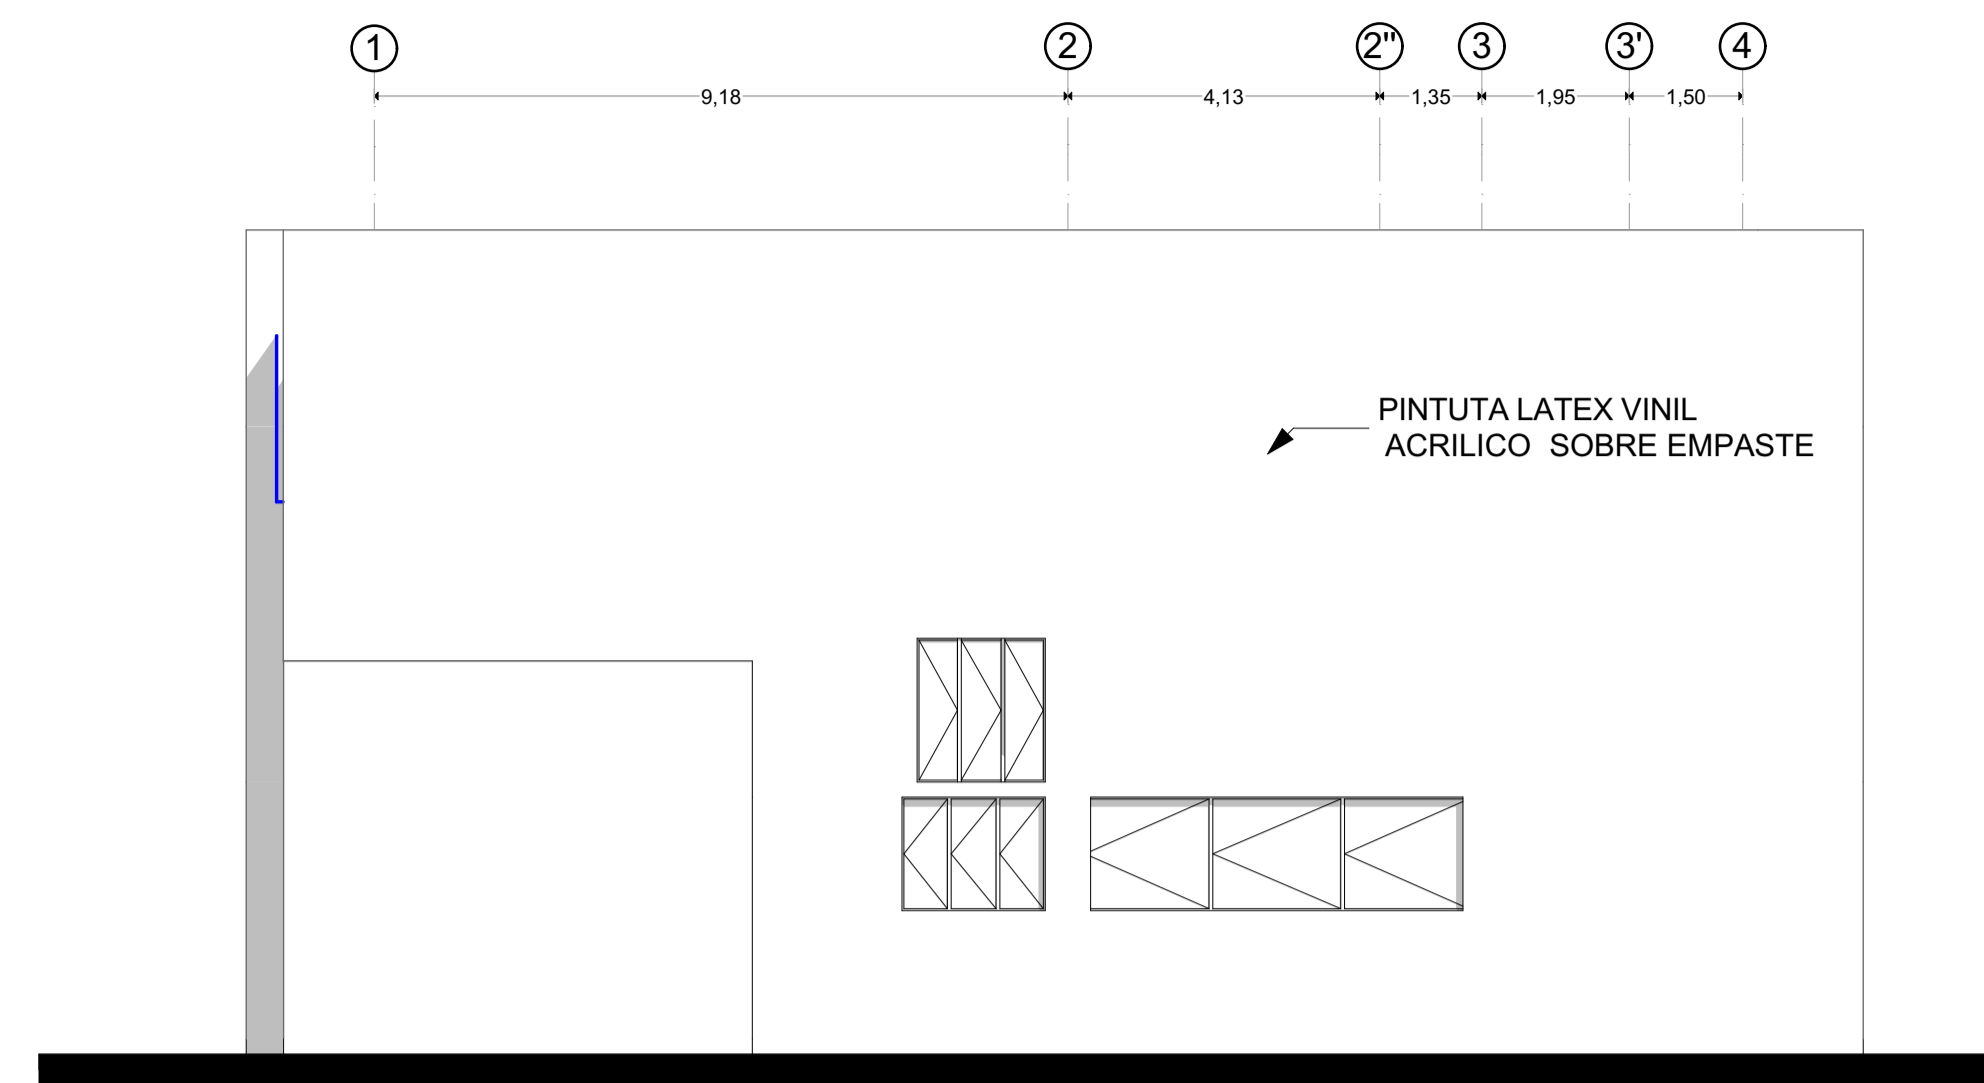

FACHADA POSTERIOR
ESCALA :100

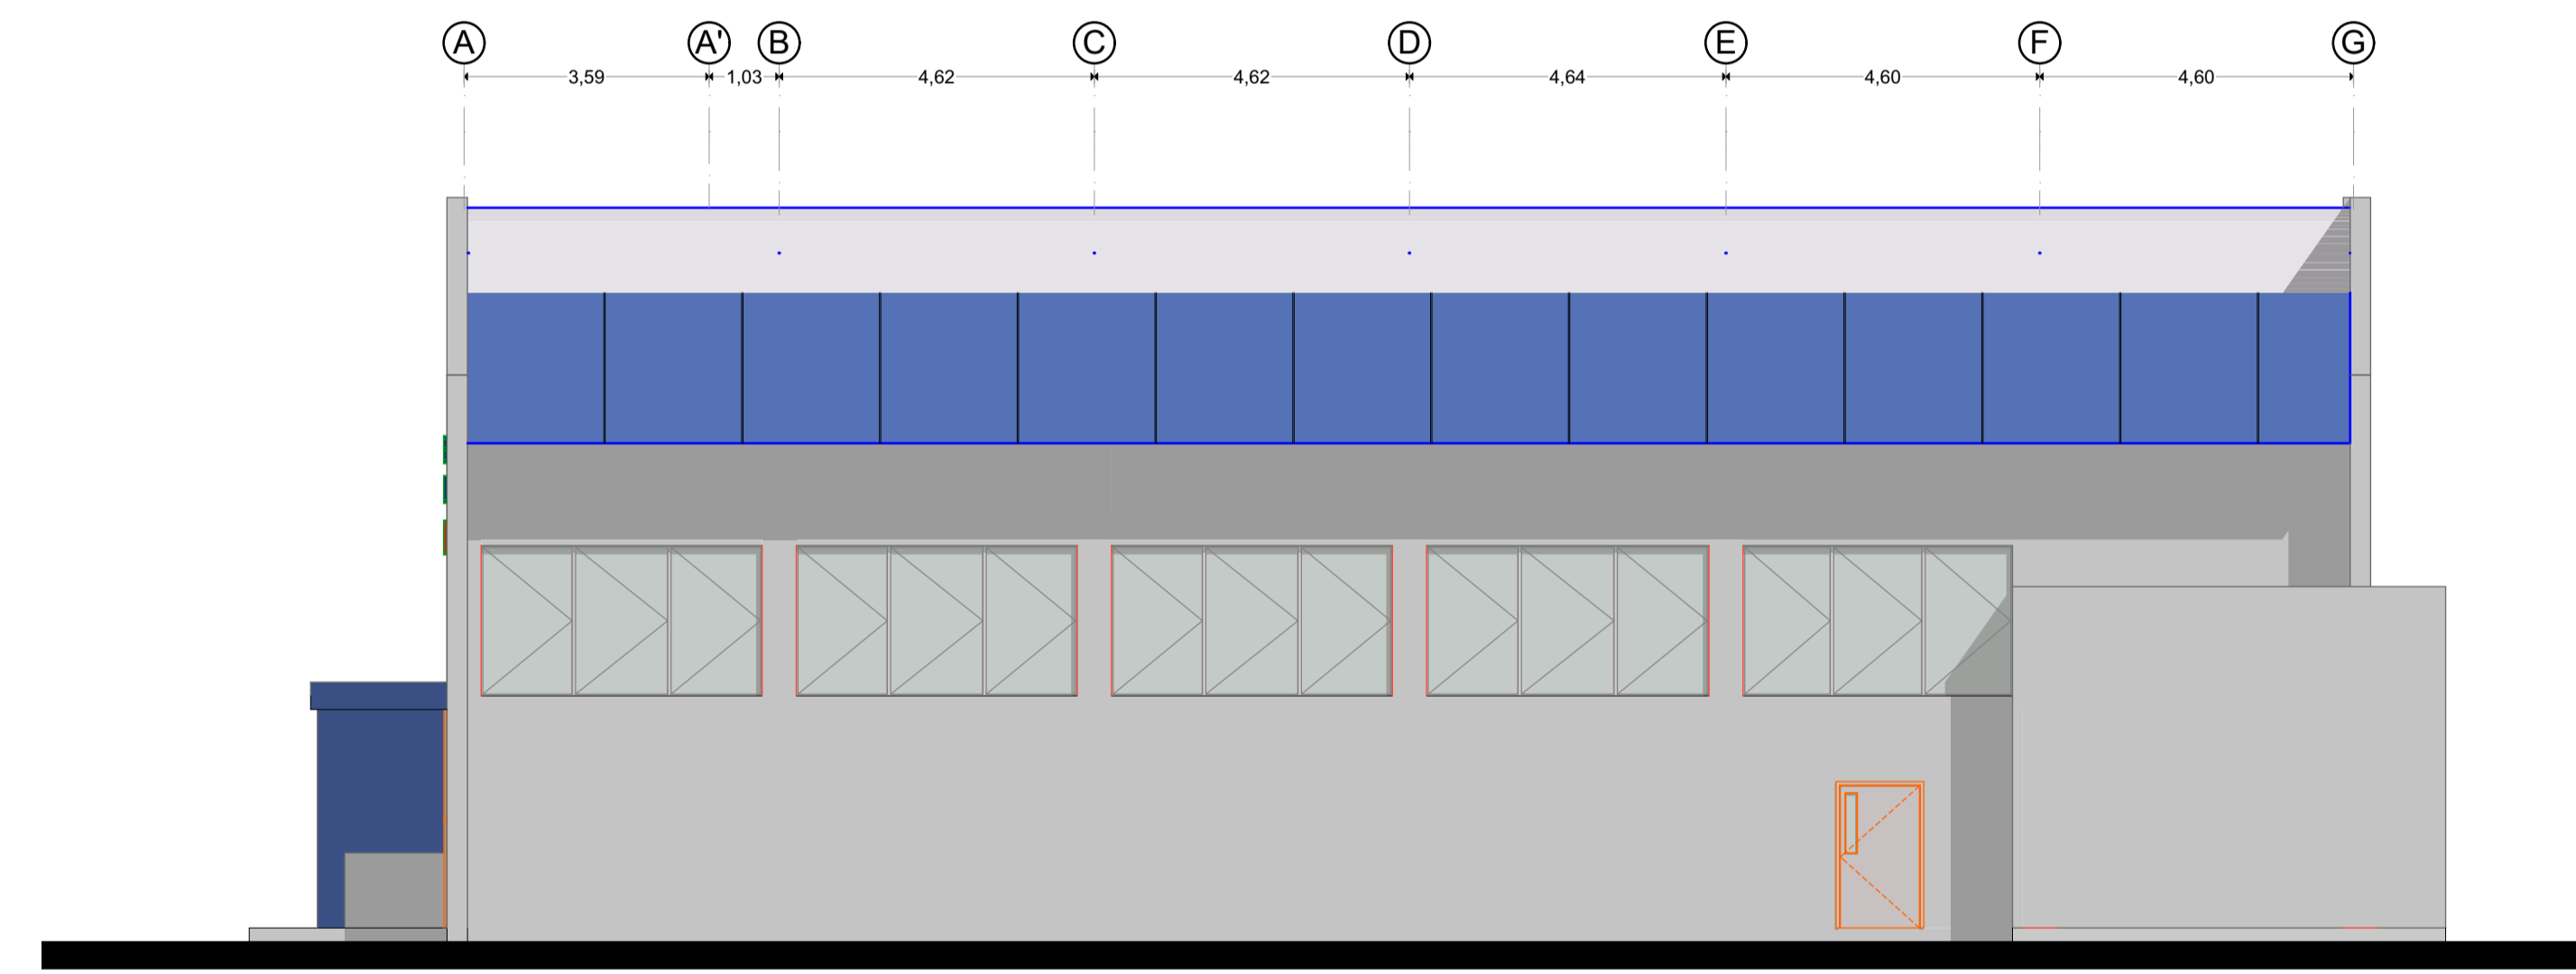

FACHADA LATERAL DERECHA
ESCALA :100

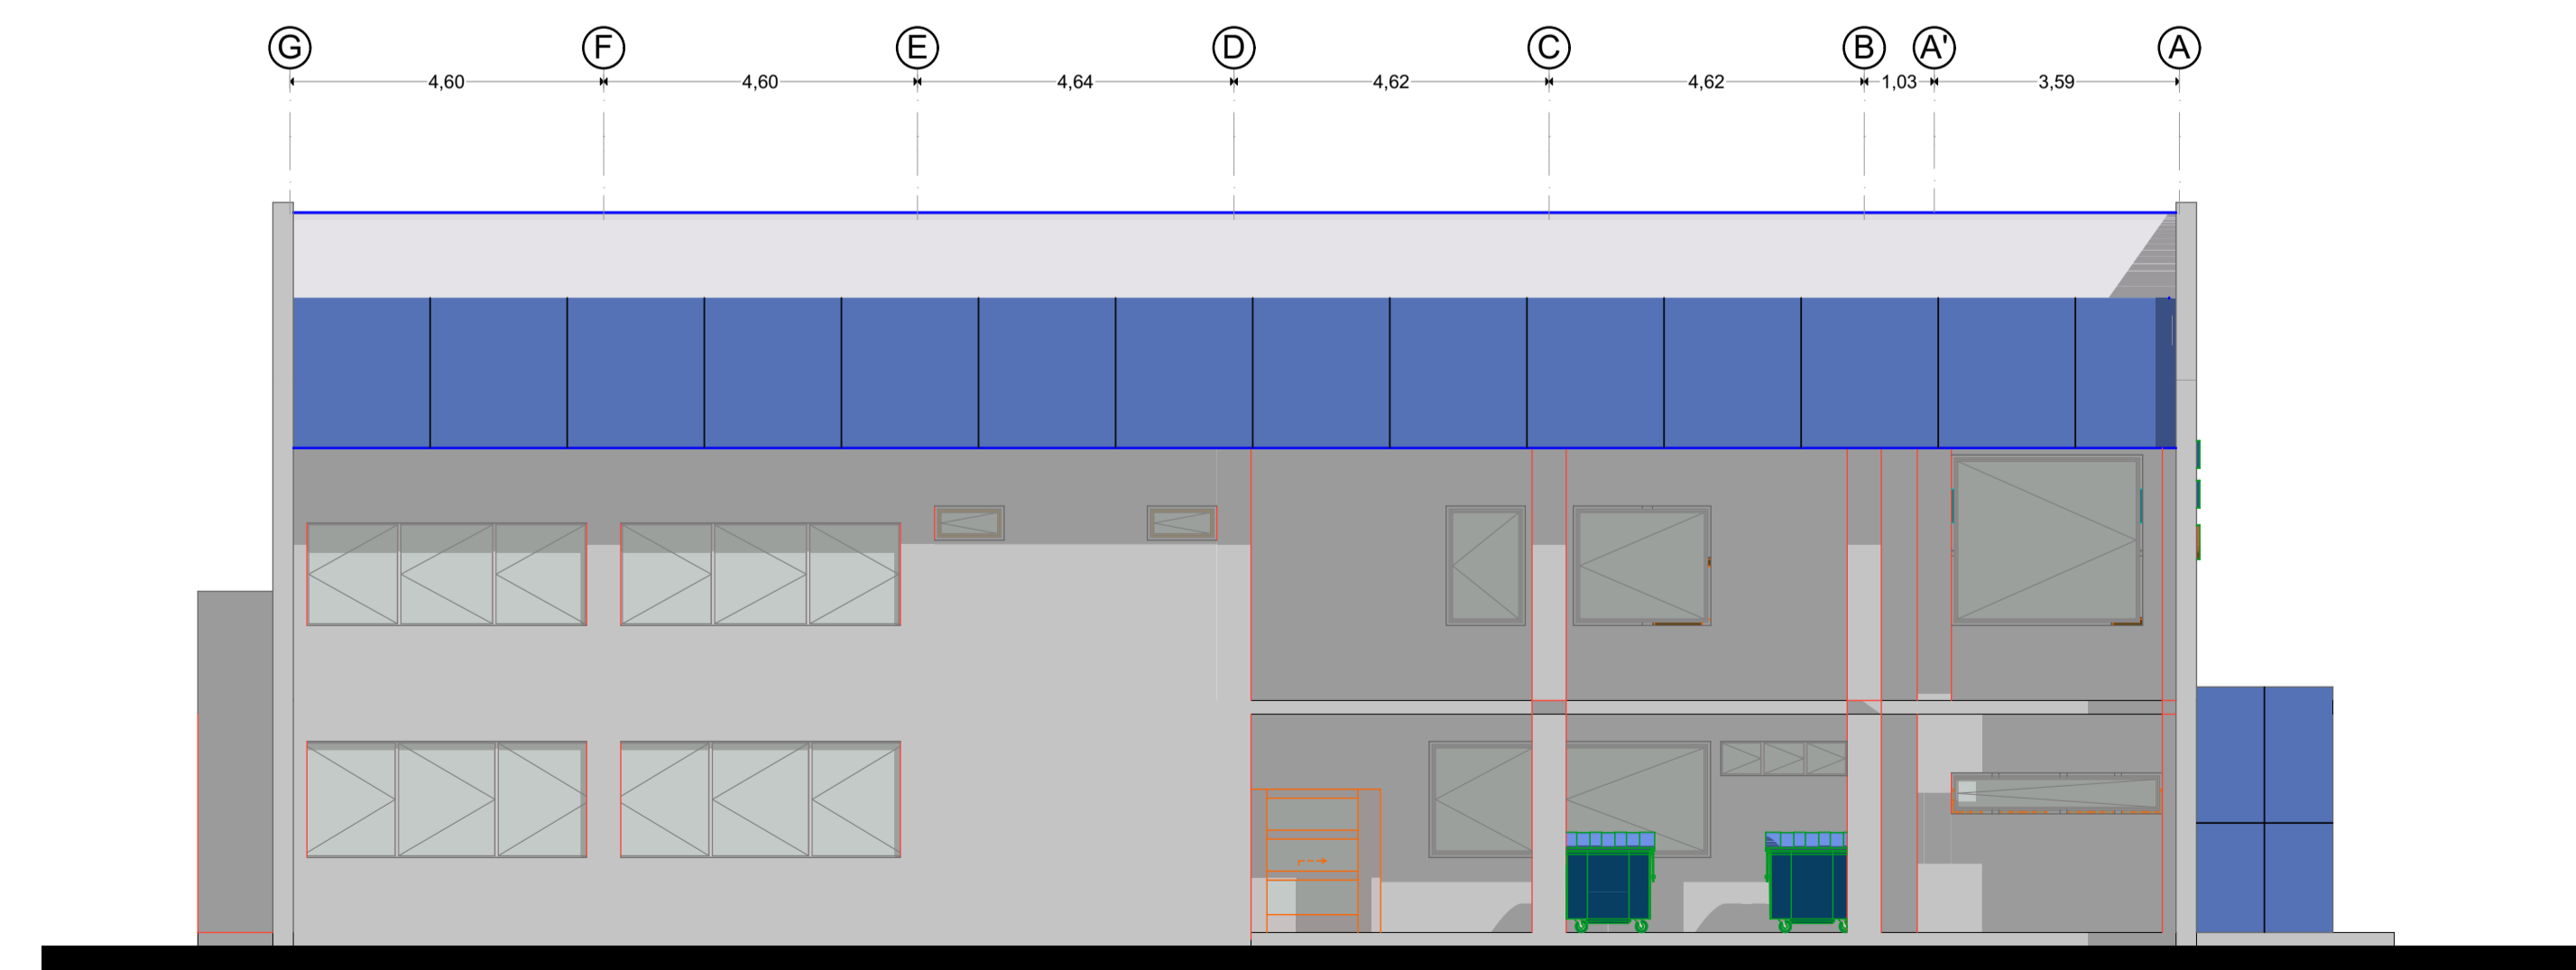

FACHADA LATERAL IZQUIERDA
ESCALA :100

UBICACION:



SIMBOLOS Y NOTAS TECNICAS:

CONTRATANTE:

UNIVERSIDAD NACIONAL DE CHIMBORAZO

PROYECTO:

DISEÑOS Y ESTUDIOS DEFINITIVOS PARA LA CONSTRUCCION DEL LABORATORIO DE INGENIERIA CIVIL

CONTIENE:
FACHADAS ARQUITECTONICAS
PERSPECTIVAS

ESCALA:
1:100

FECHA:
DICIEMBRE 2018

CONSULTOR:
ARQ. DAVID PATRICIO CARRASCO FALCONI

CODIGO: ARQ
717

CONSULTOR:

ARQ. DAVID CARRASCO FALCONI
REG 204 CAECH RM 819


DISEÑO :

ARQ. DAVID CARRASCO
REG. SENECHIT 1005-03-326397


ADMINISTRADOR:

COORDINADOR DEL
DEPARTAMENTO DE
INFRAESTRUCTURA - UNACH


APROBACIONES:

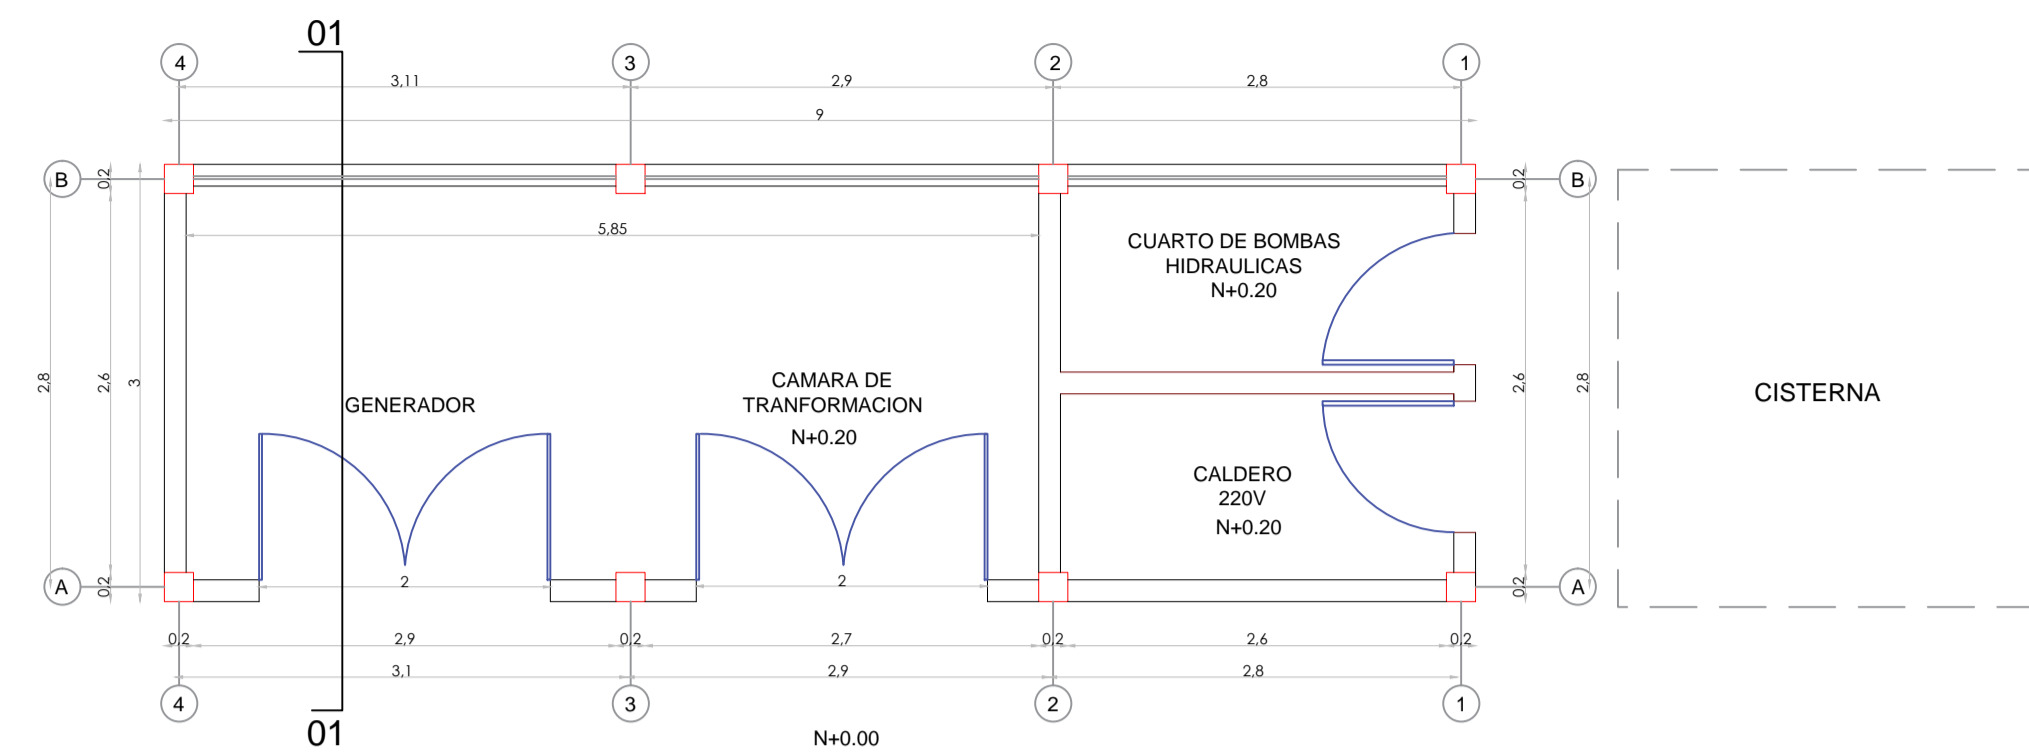


PLANTA ARQUITECTONICA

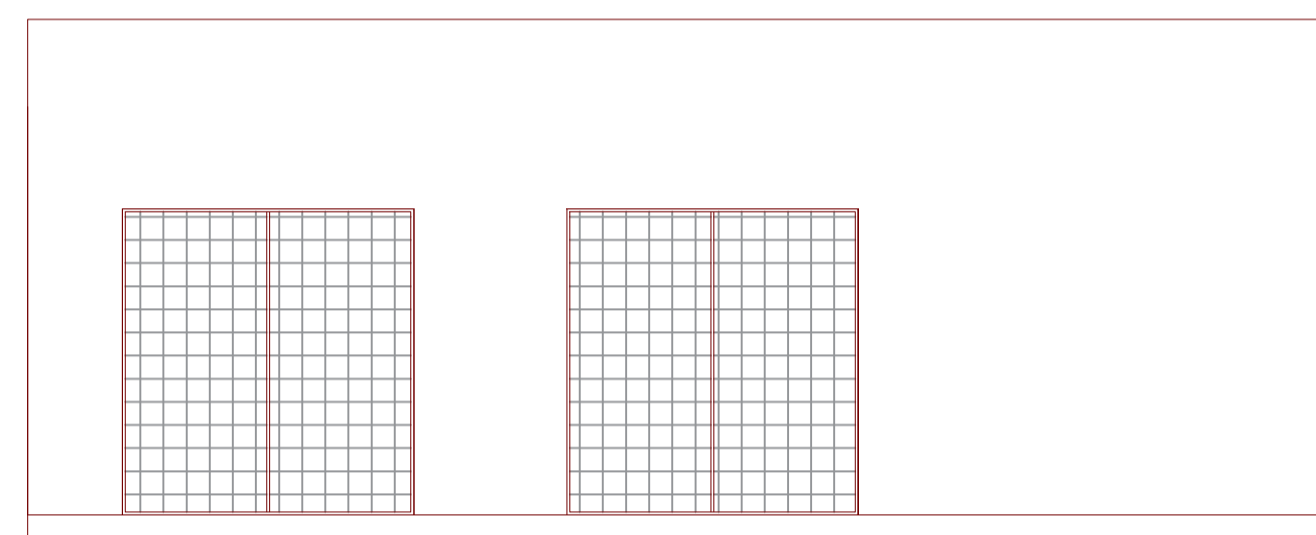


FACHADA FRONTAL

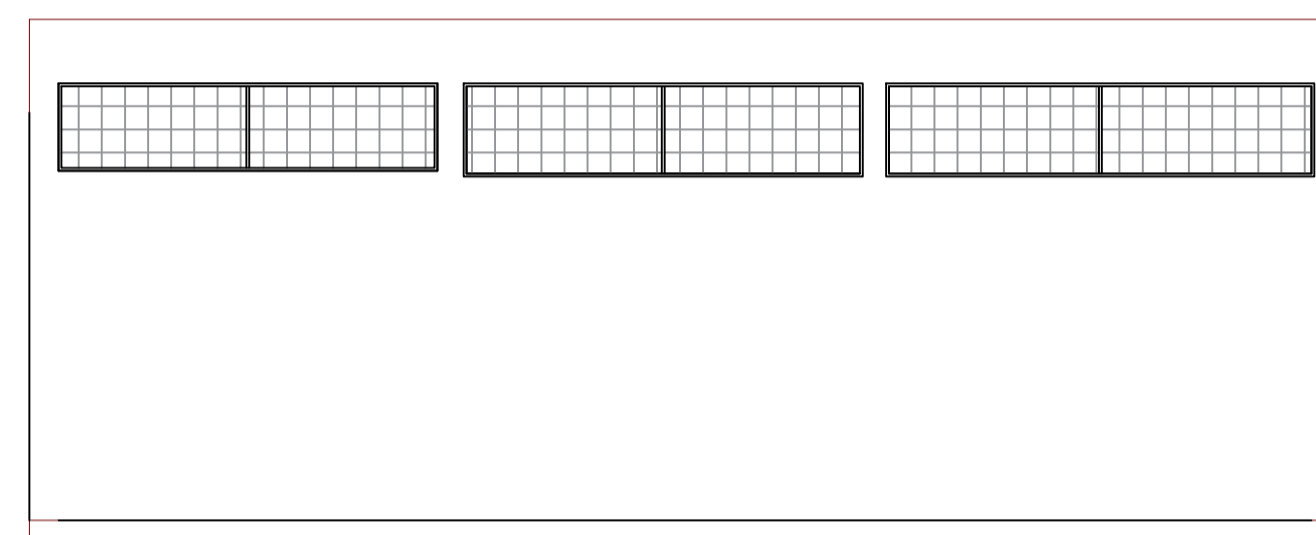


FACHADA POSTERIOR

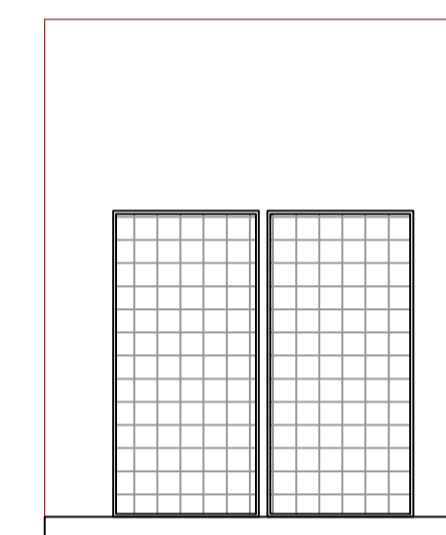


FACHADA LATERAL DERECHA

 

FACHADA LATERAL IZQUIERDA

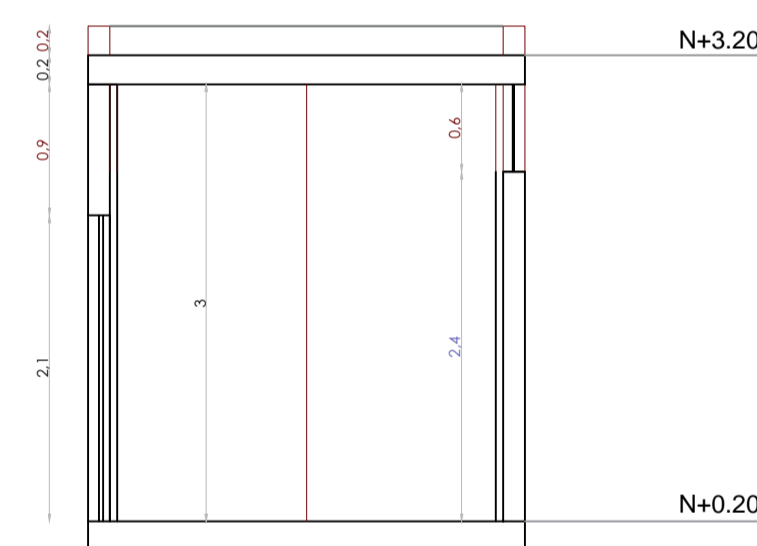


CORTE 01 - 01

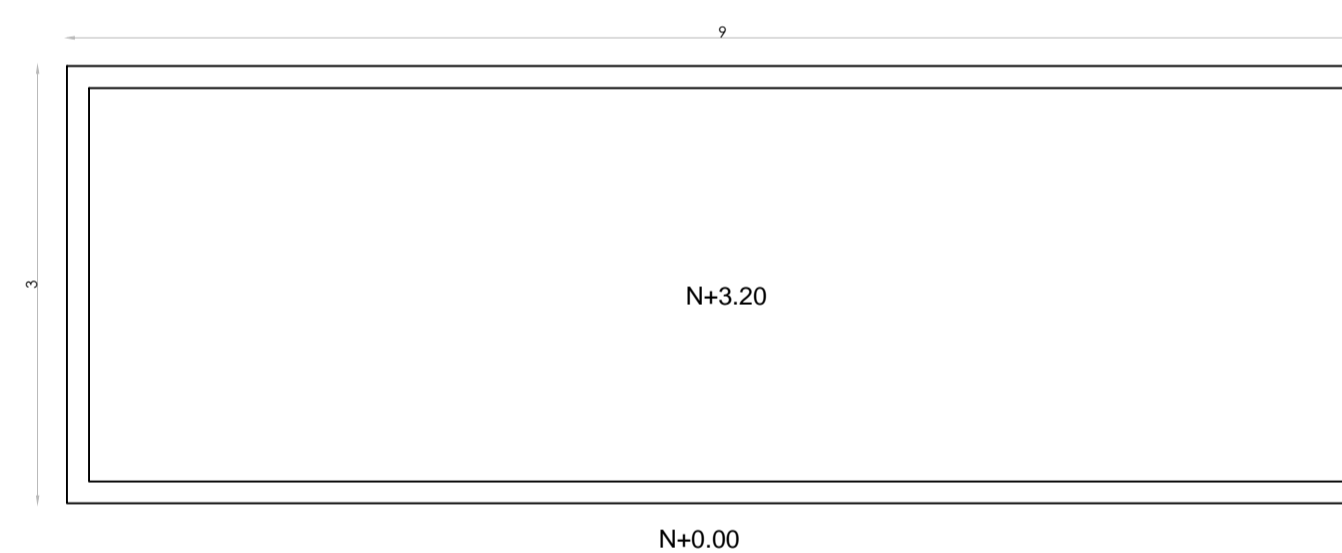

PLANTA DE CUBIERTAS

UBICACION:

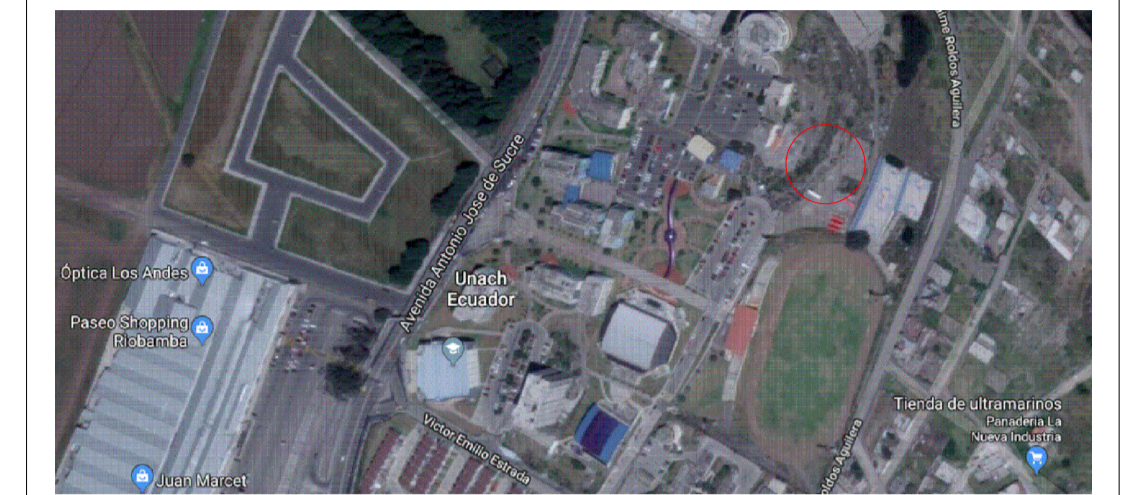

SIMBOLOS Y NOTAS TECNICAS:

CONTRATANTE:

UNIVERSIDAD NACIONAL DE CHIMBORAZO

PROYECTO:

ESTUDIOS Y DISEÑOS PARA LA CONSTRUCCION DEL LABORATORIO DE INGENIERIA UNACH 2018

CONTIENE:

- CUARTO DE MAQUINAS
LABORATORIO DE INGENIERIA

ESCALA:

LA INDICADA

FECHA:

DICIEMBRE DEL 2018

CODIGO:

ARQ.

CONSULTOR:

ARQ. DAVID PATRICIO CARRASCO FALCONI

LAMINA:

1 DE 1

CONSULTOR:

ARQ DAVID CARRASCO F
CONSULTOR

DISEÑO:

ARQ. DAVID CARRASCO
REG. SENEYTY 1005-03-326397

ADMINISTRADOR:

COORDINADOR DEL DEPARTAMENTO DE
INFRAESTRUCTURA - UNACH