

UBICACION:



SIMBOLOS Y NOTAS TECNICAS:

SIMBOLOGIA		SIMBOLOGIA	
ITEM	NOMBRE		
	TUBERIA INCENDIOS HG		EXTINTOR PDS
	ACCESORIOS HG		BOMBA SCI
	TUBERIA QUE SUBE O BAJA		VALVULA CHECK
	GABINETE SCI EQUIPADO		PRIMEROS AUXILIOS
	SIAMESA		LUCES DE EMERGENCIA
	EXTINTOR CO2		DETECTOR DE HUMO
			EN CASO DE INCENDIO PRESIONE ALARMA

CONTRATANTE:

UNIVERSIDAD NACIONAL DE CHIMBORAZO

PROYECTO:

ESTUDIOS Y DISEÑOS PARA LA CONSTRUCCION DEL LABORATORIO DE INGENIERIA UNACH 2018

CONTIENE:

INSTALACIONES DE CONTRA INCENDIOS LABORATORIO ING. CIVIL

ESCALA:

1:-----100

FECHA:

DICIEMBRE DEL 2018

CODIGO:

HS

CONSULTOR:

ARQ. DAVID PATRICIO CARRASCO FALCONI

LAMINA:

1 DE 2

CONSULTOR:


ARO DAVID CARRASCO F CONSULTOR

DISEÑO:


ING. FABRICIO ANDINO REG SENEYTT N°1019-07-796428

ADMINISTRADOR:

CORONADOR DEL DEPARTAMENTO DE INFRAESTRUCTURA - UNACH

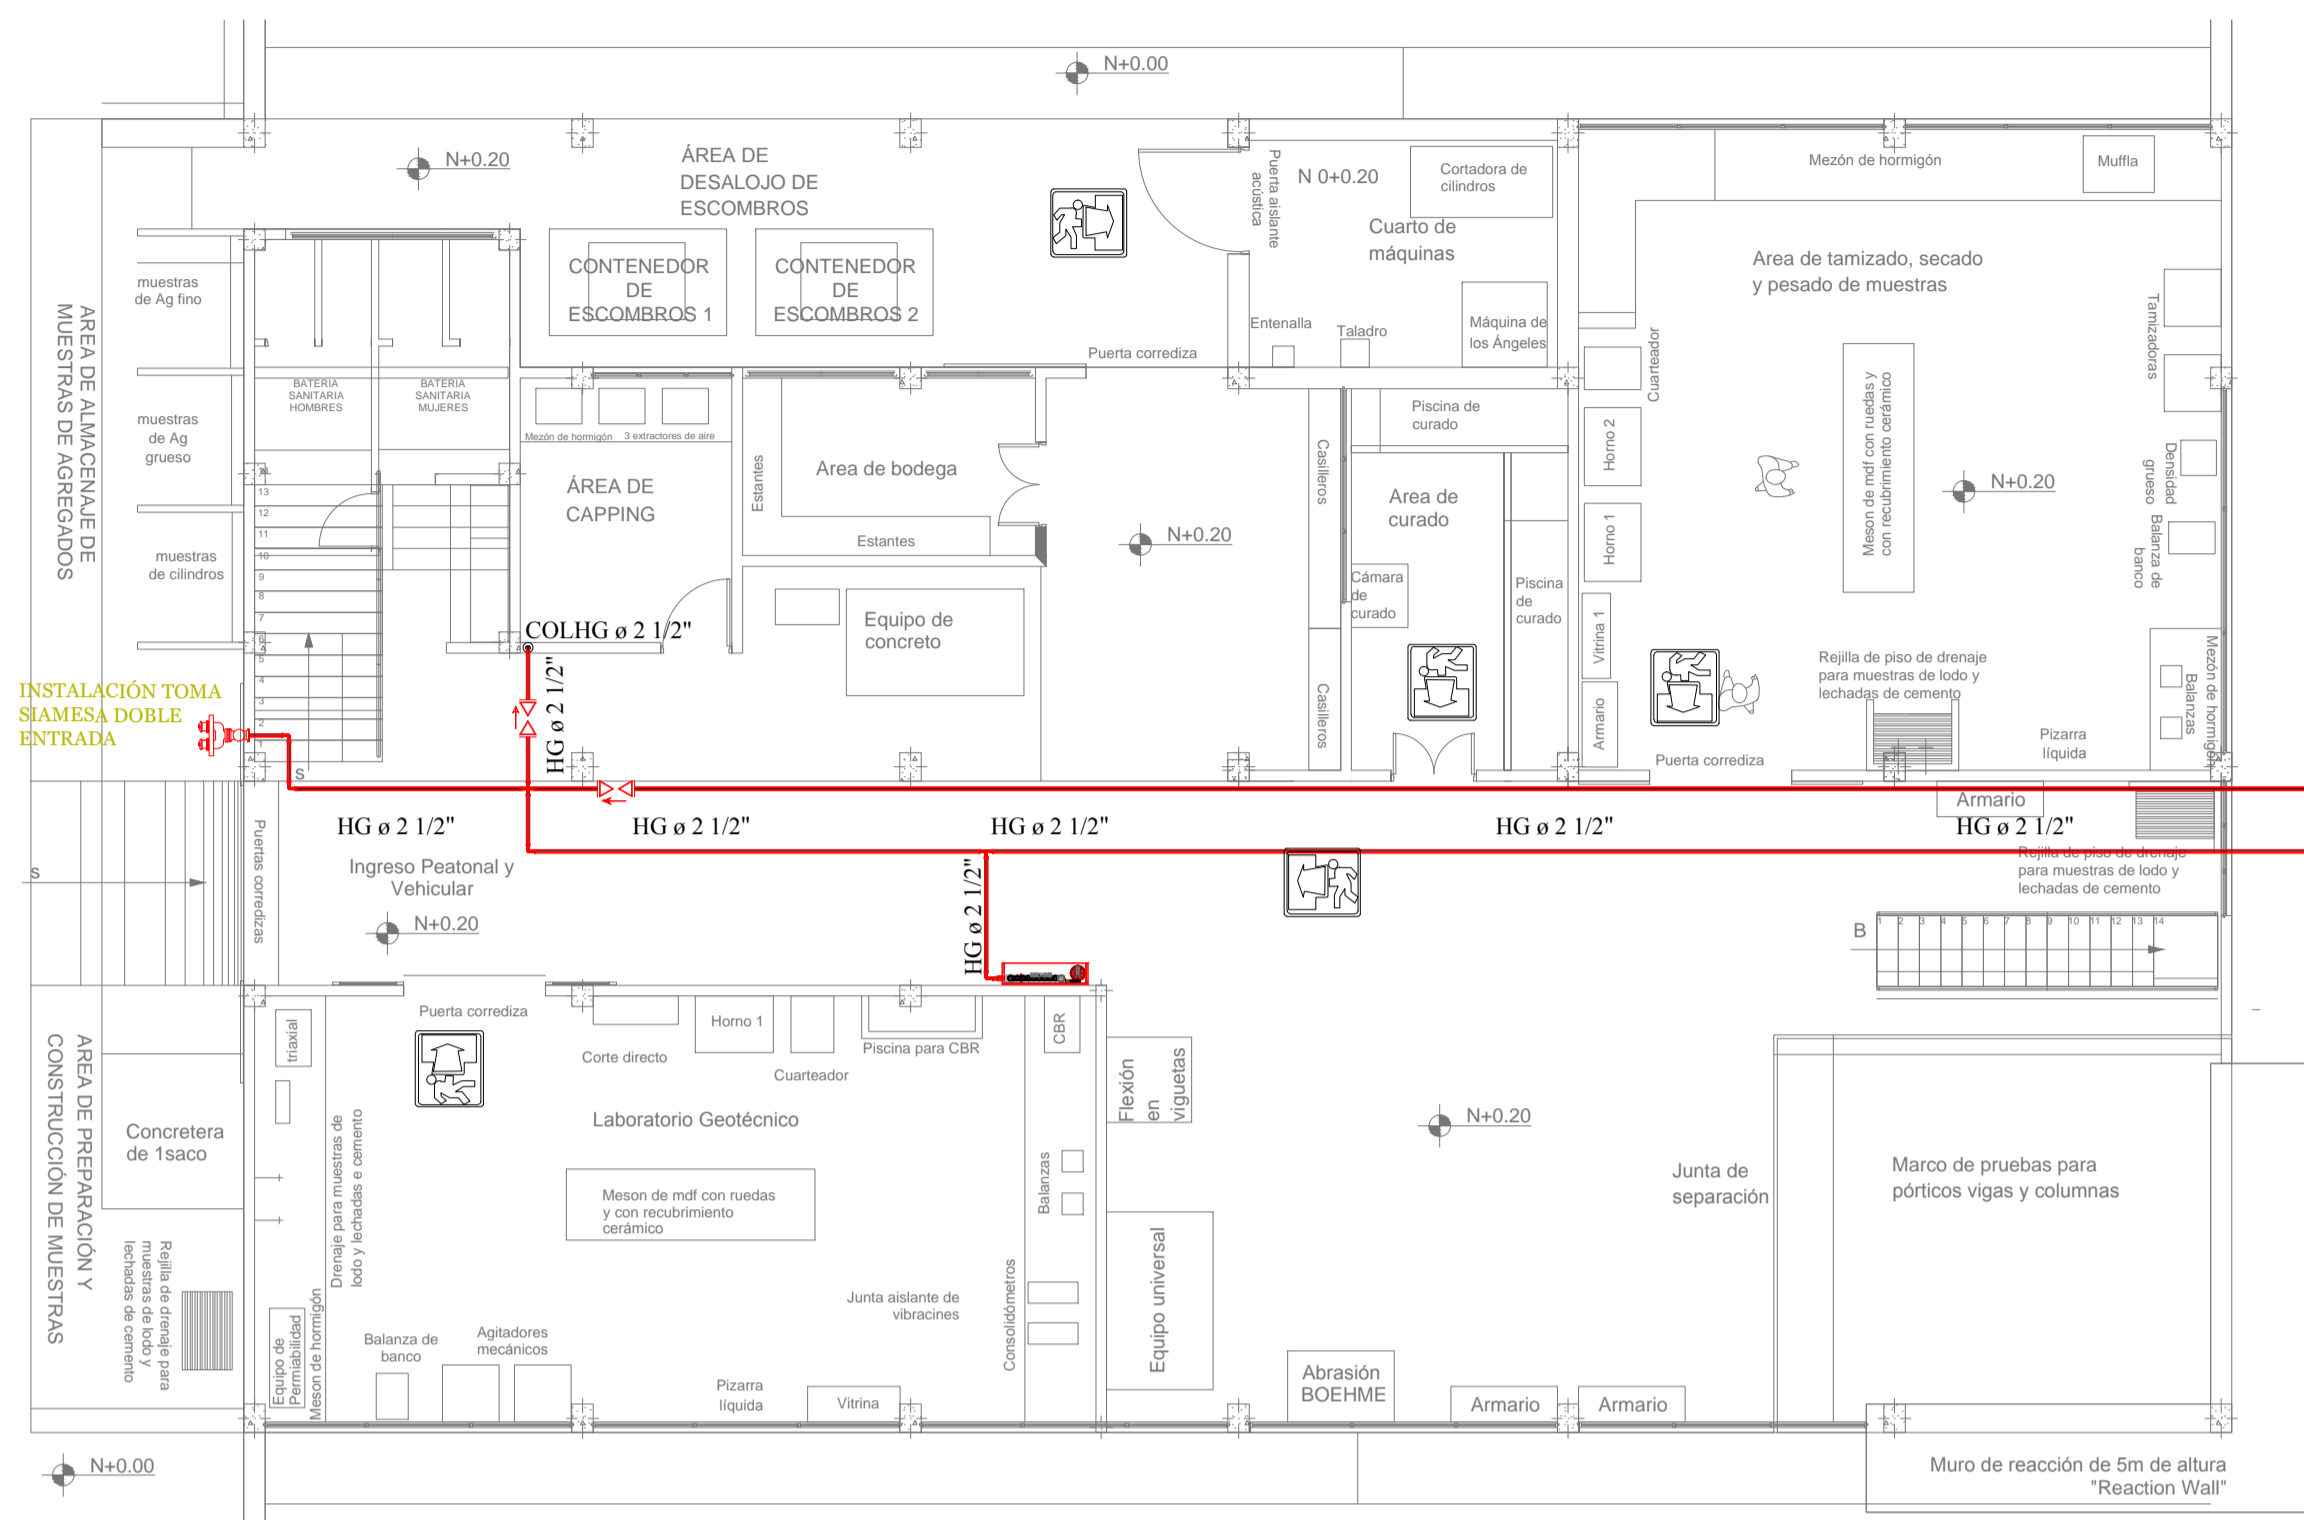


PLANTA BAJA

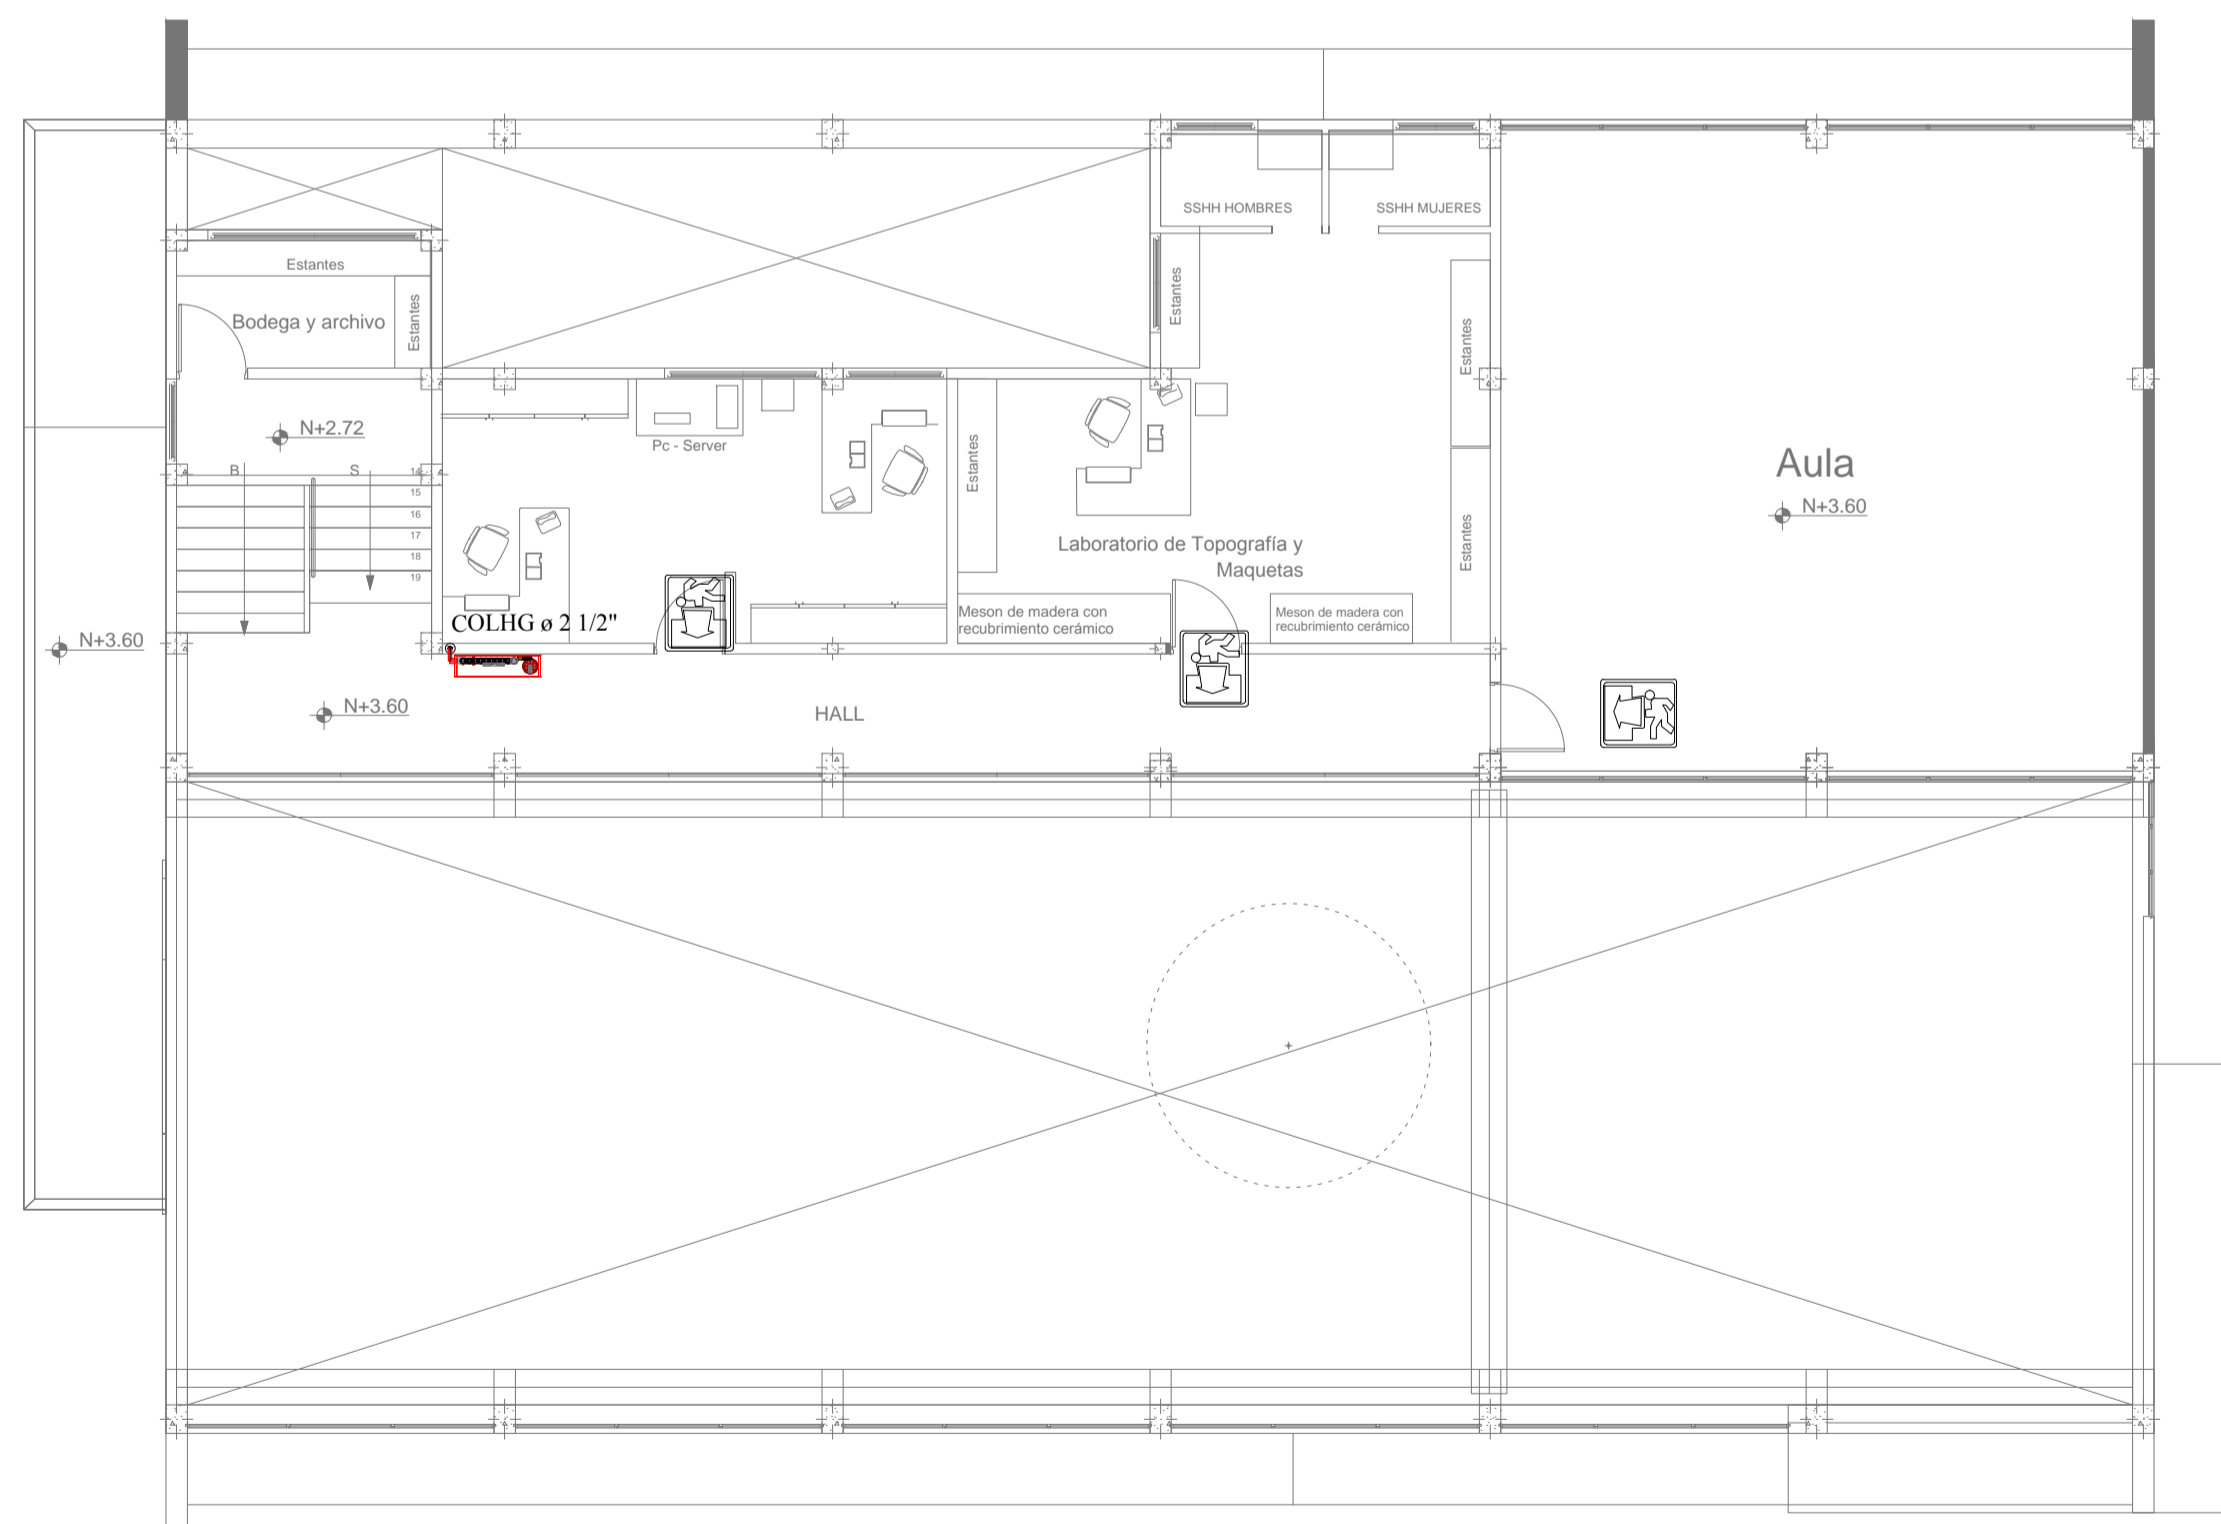


PLANTA ALTA N +3.60


- Ⓐ LÁMINA METÁLICA 0.75mm
- Ⓑ GABINETE 0.80*0.80*2.0m
- Ⓒ VIDRIO 2mm
- Ⓓ EXTINTOR 10 lbs
- Ⓔ MANGUERA 15m
- Ⓣ NIPLE 1 1/2"
- Ⓤ VALVULA (HEMBRA-HEMBRA 1 1/2")
- Ⓥ BOQUILLA (CHORRO Y NIEBLA 1 1/2")
- Ⓦ HACHA PICO 5 lbs
- Ⓧ LLAVE SPANNER

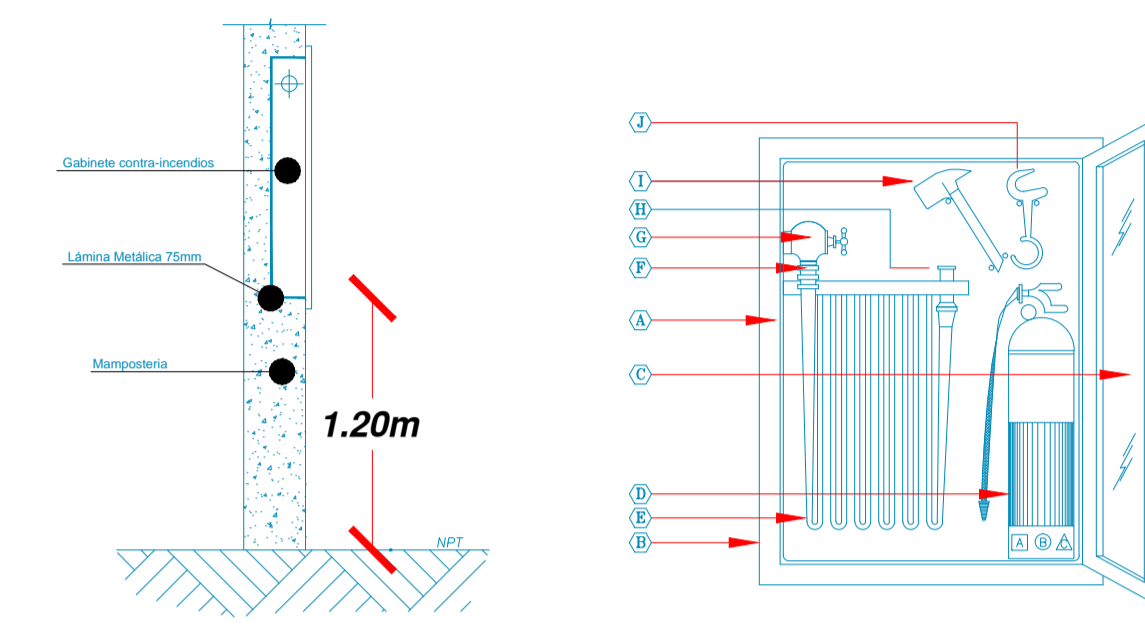

GABINETE CONTRA INCENDIOS

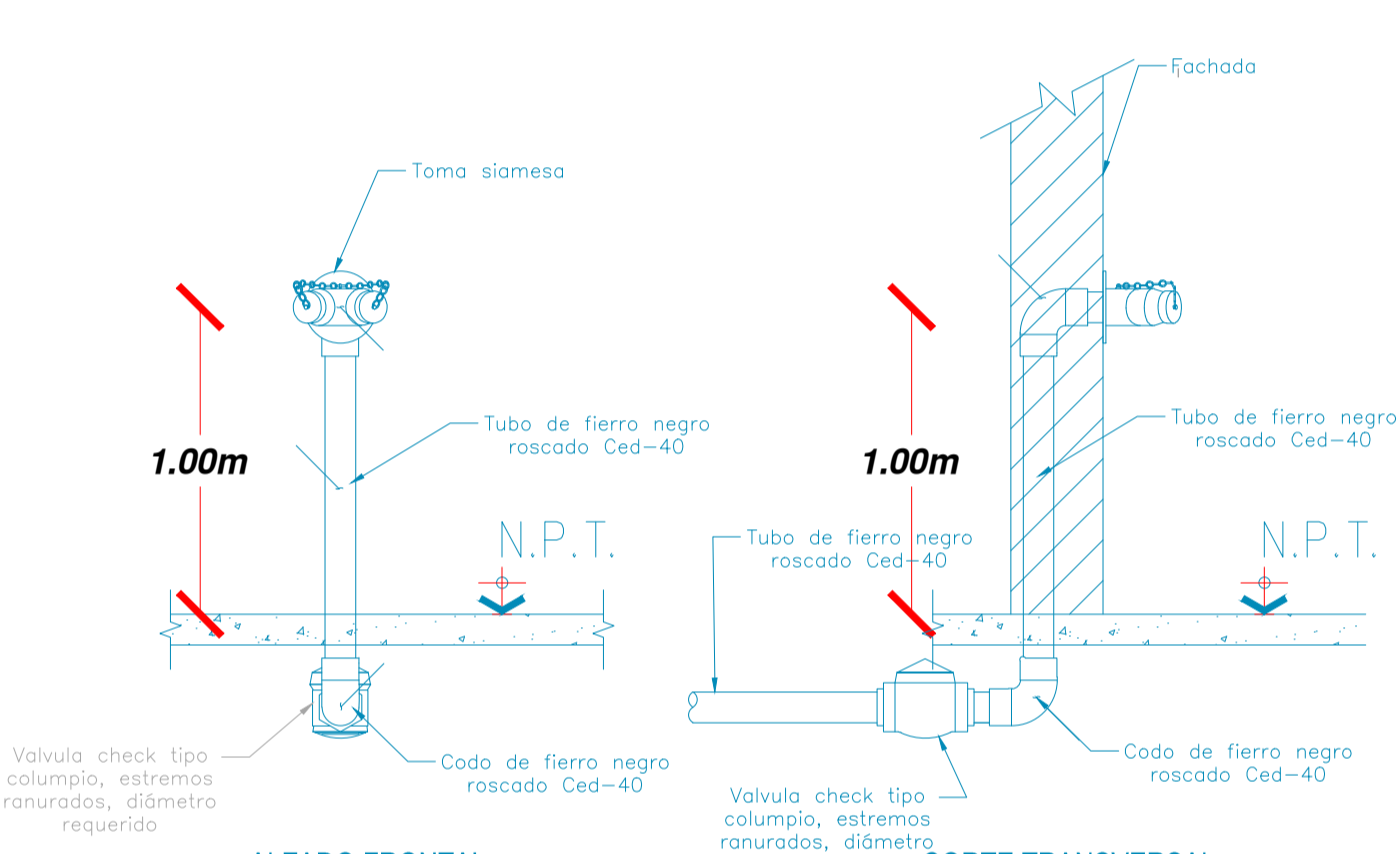

ALZADO FRONTAL CORTE TRANSVERSAL
DETALLE DE INSTALACIÓN DE SIAMESA EN FACHADA

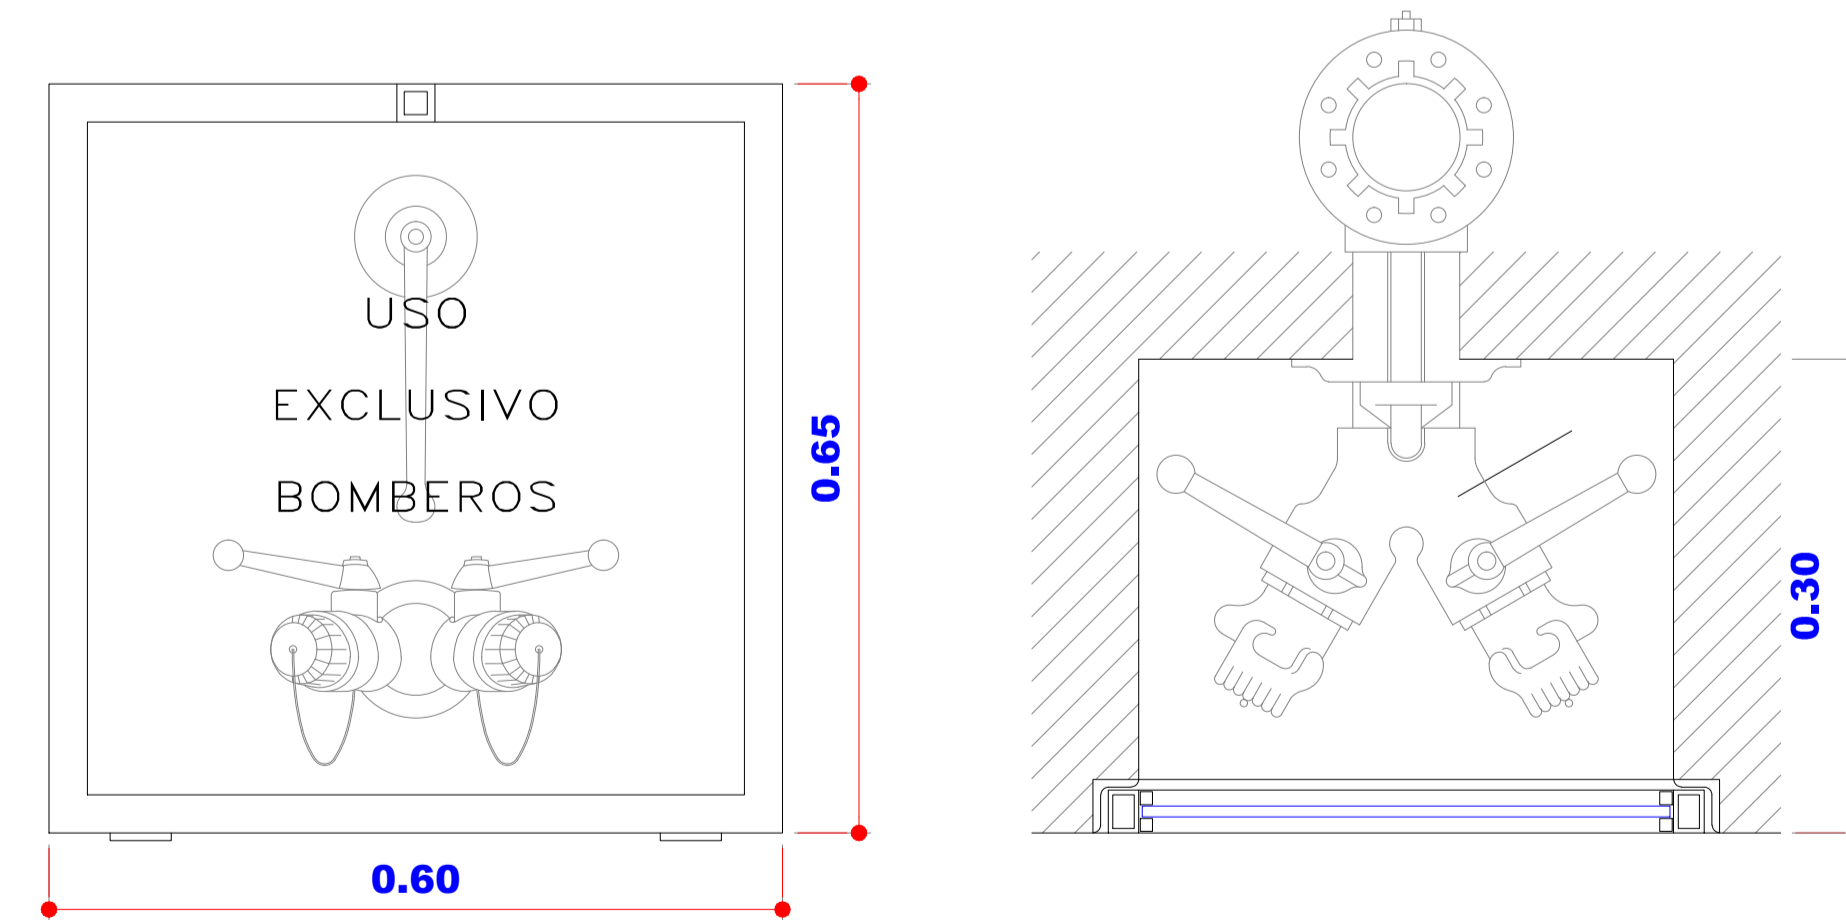

DETALLE VÁLVULA SIAMESA

UBICACION:



SIMBOLOS Y NOTAS TECNICAS:

SIMBOLOGÍA

AGUA POTABLE	
RED AGUA FRÍA	
RED AGUA CALIENTE	
RED CONTRA INCENDIOS	
PUNTO AGUA FRÍA	
PUNTO AGUA CALIENTE	
MEDIDOR AGUA POTABLE	
CHECK	
VALVULA	
REDUCTOR	
CODO 90°	
TIE	
CRUZ	
CALENTADOR ELECTRICO	

CONTRATANTE:

UNIVERSIDAD NACIONAL DE CHIMBORAZO

PROYECTO:

ESTUDIOS Y DISEÑOS PARA LA CONSTRUCCION DEL LABORATORIO DE INGENIERIA UNACH 2018

CONTIENE:

INSTALACIONES DE AGUA POTABLE

ESCALA:

1:-----100

FECHA:

DICIEMBRE DEL 2018

CODIGO:

HS

CONSULTOR:

ARQ. DAVID PATRICIO CARRASCO FALCONI

LAMINA:

1 DE 2

CONSULTOR:


ARQ DAVID CARRASCO F CONSULTOR

DISEÑO:


ING. FABRICIO ANDINO REG SENEYTT N°1919-07-796428

ADMINISTRADOR:


CORONADOR DEL DEPARTAMENTO DE INFRAESTRUCTURA - UNACH

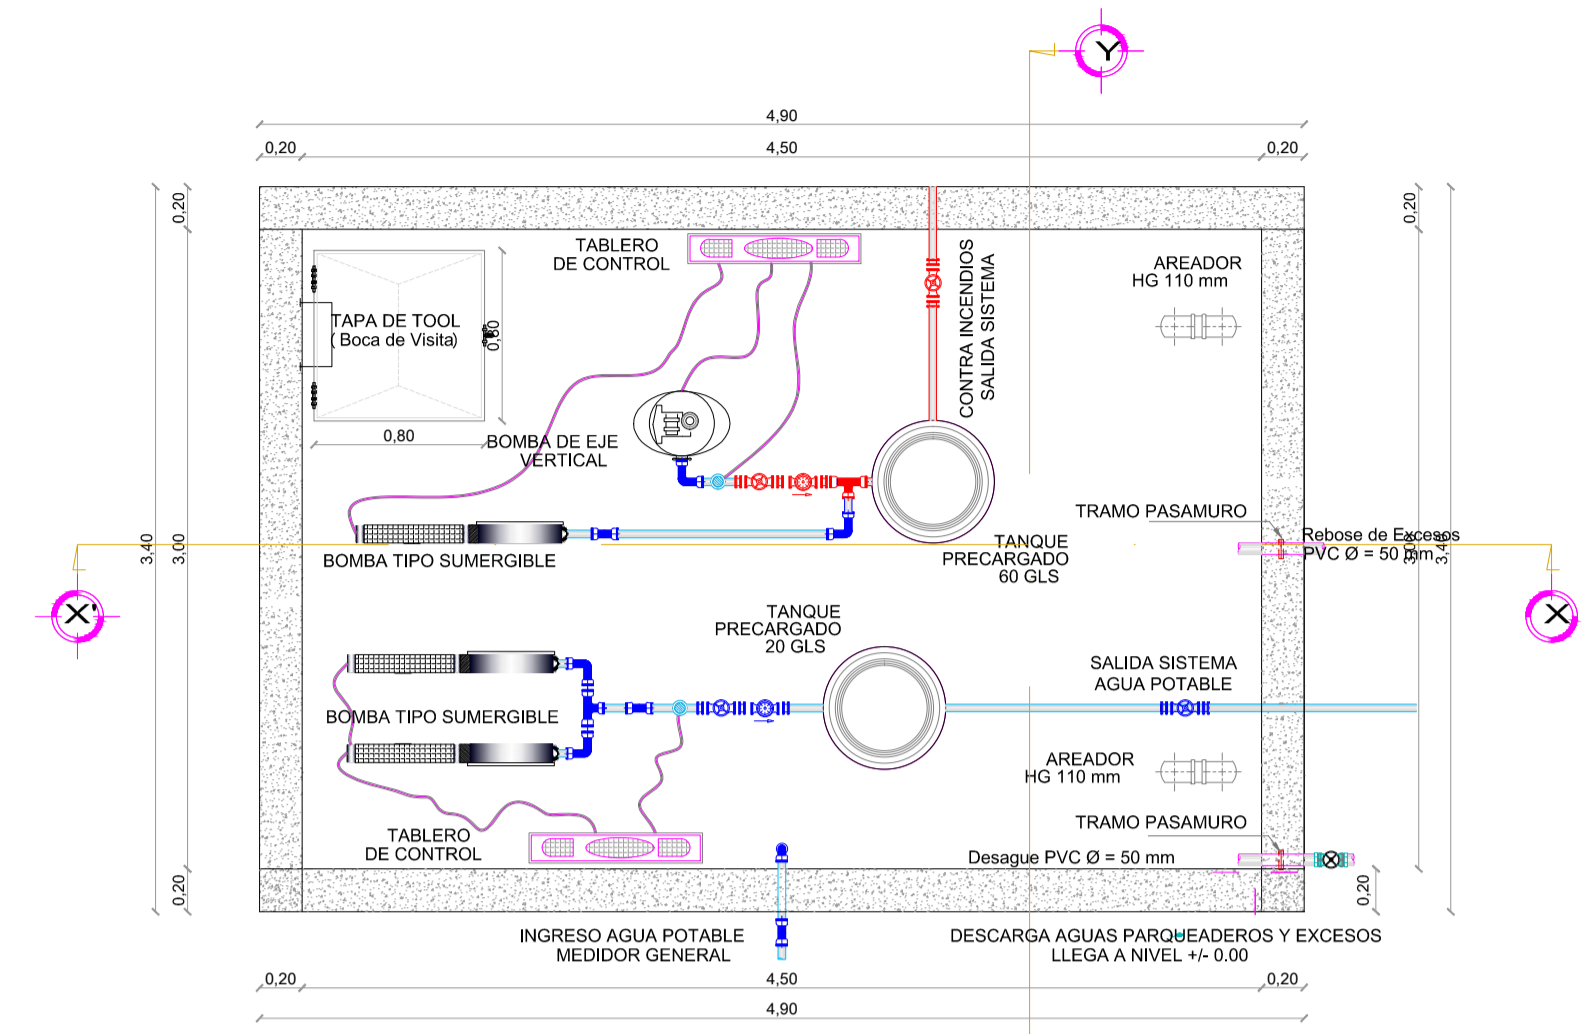


PLANTA CISTERNA

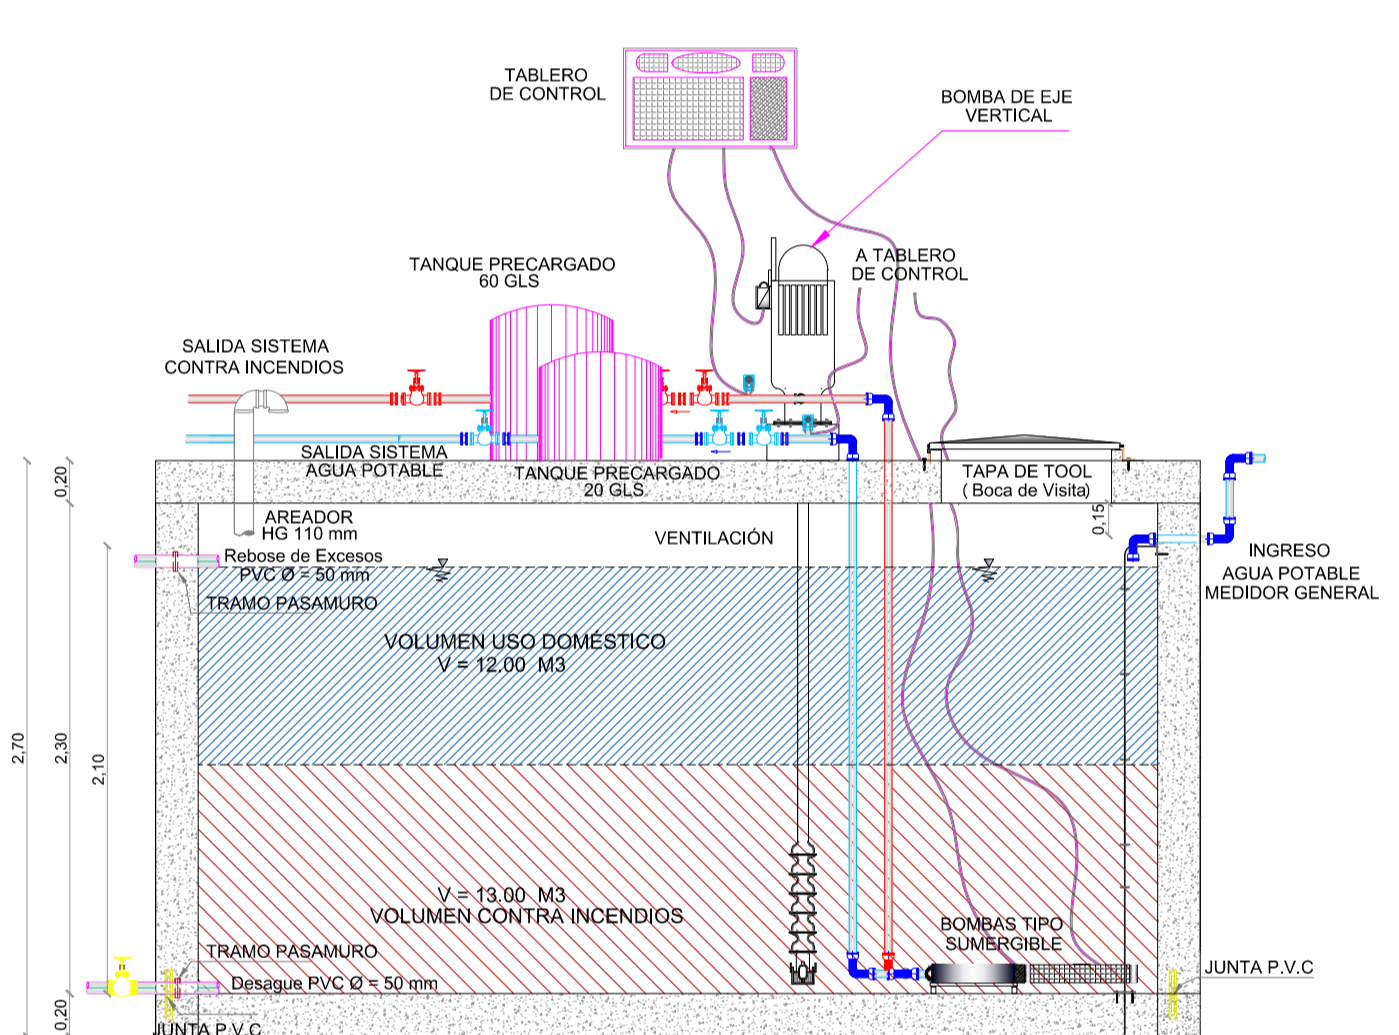


CORTE X-X

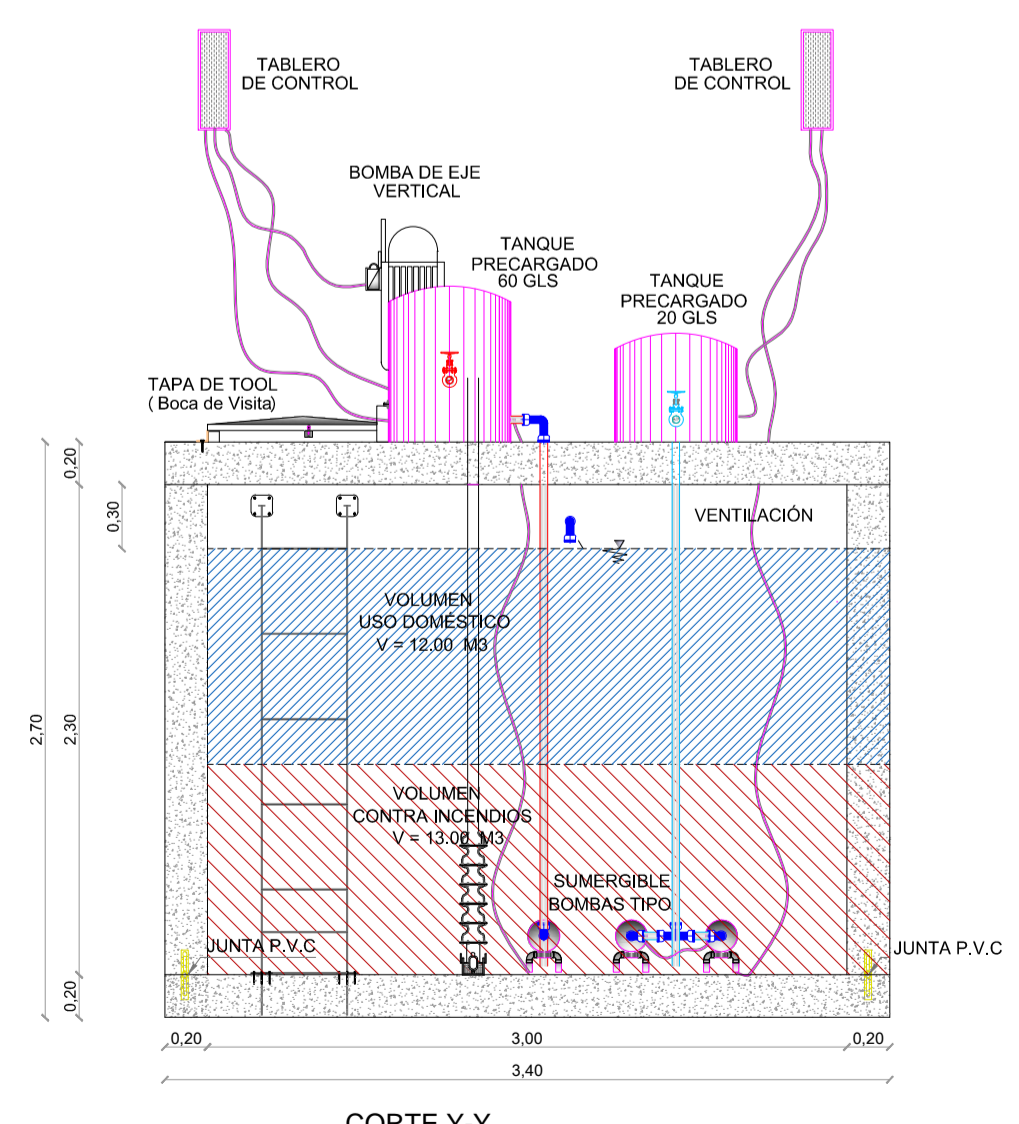

CORTE Y-Y

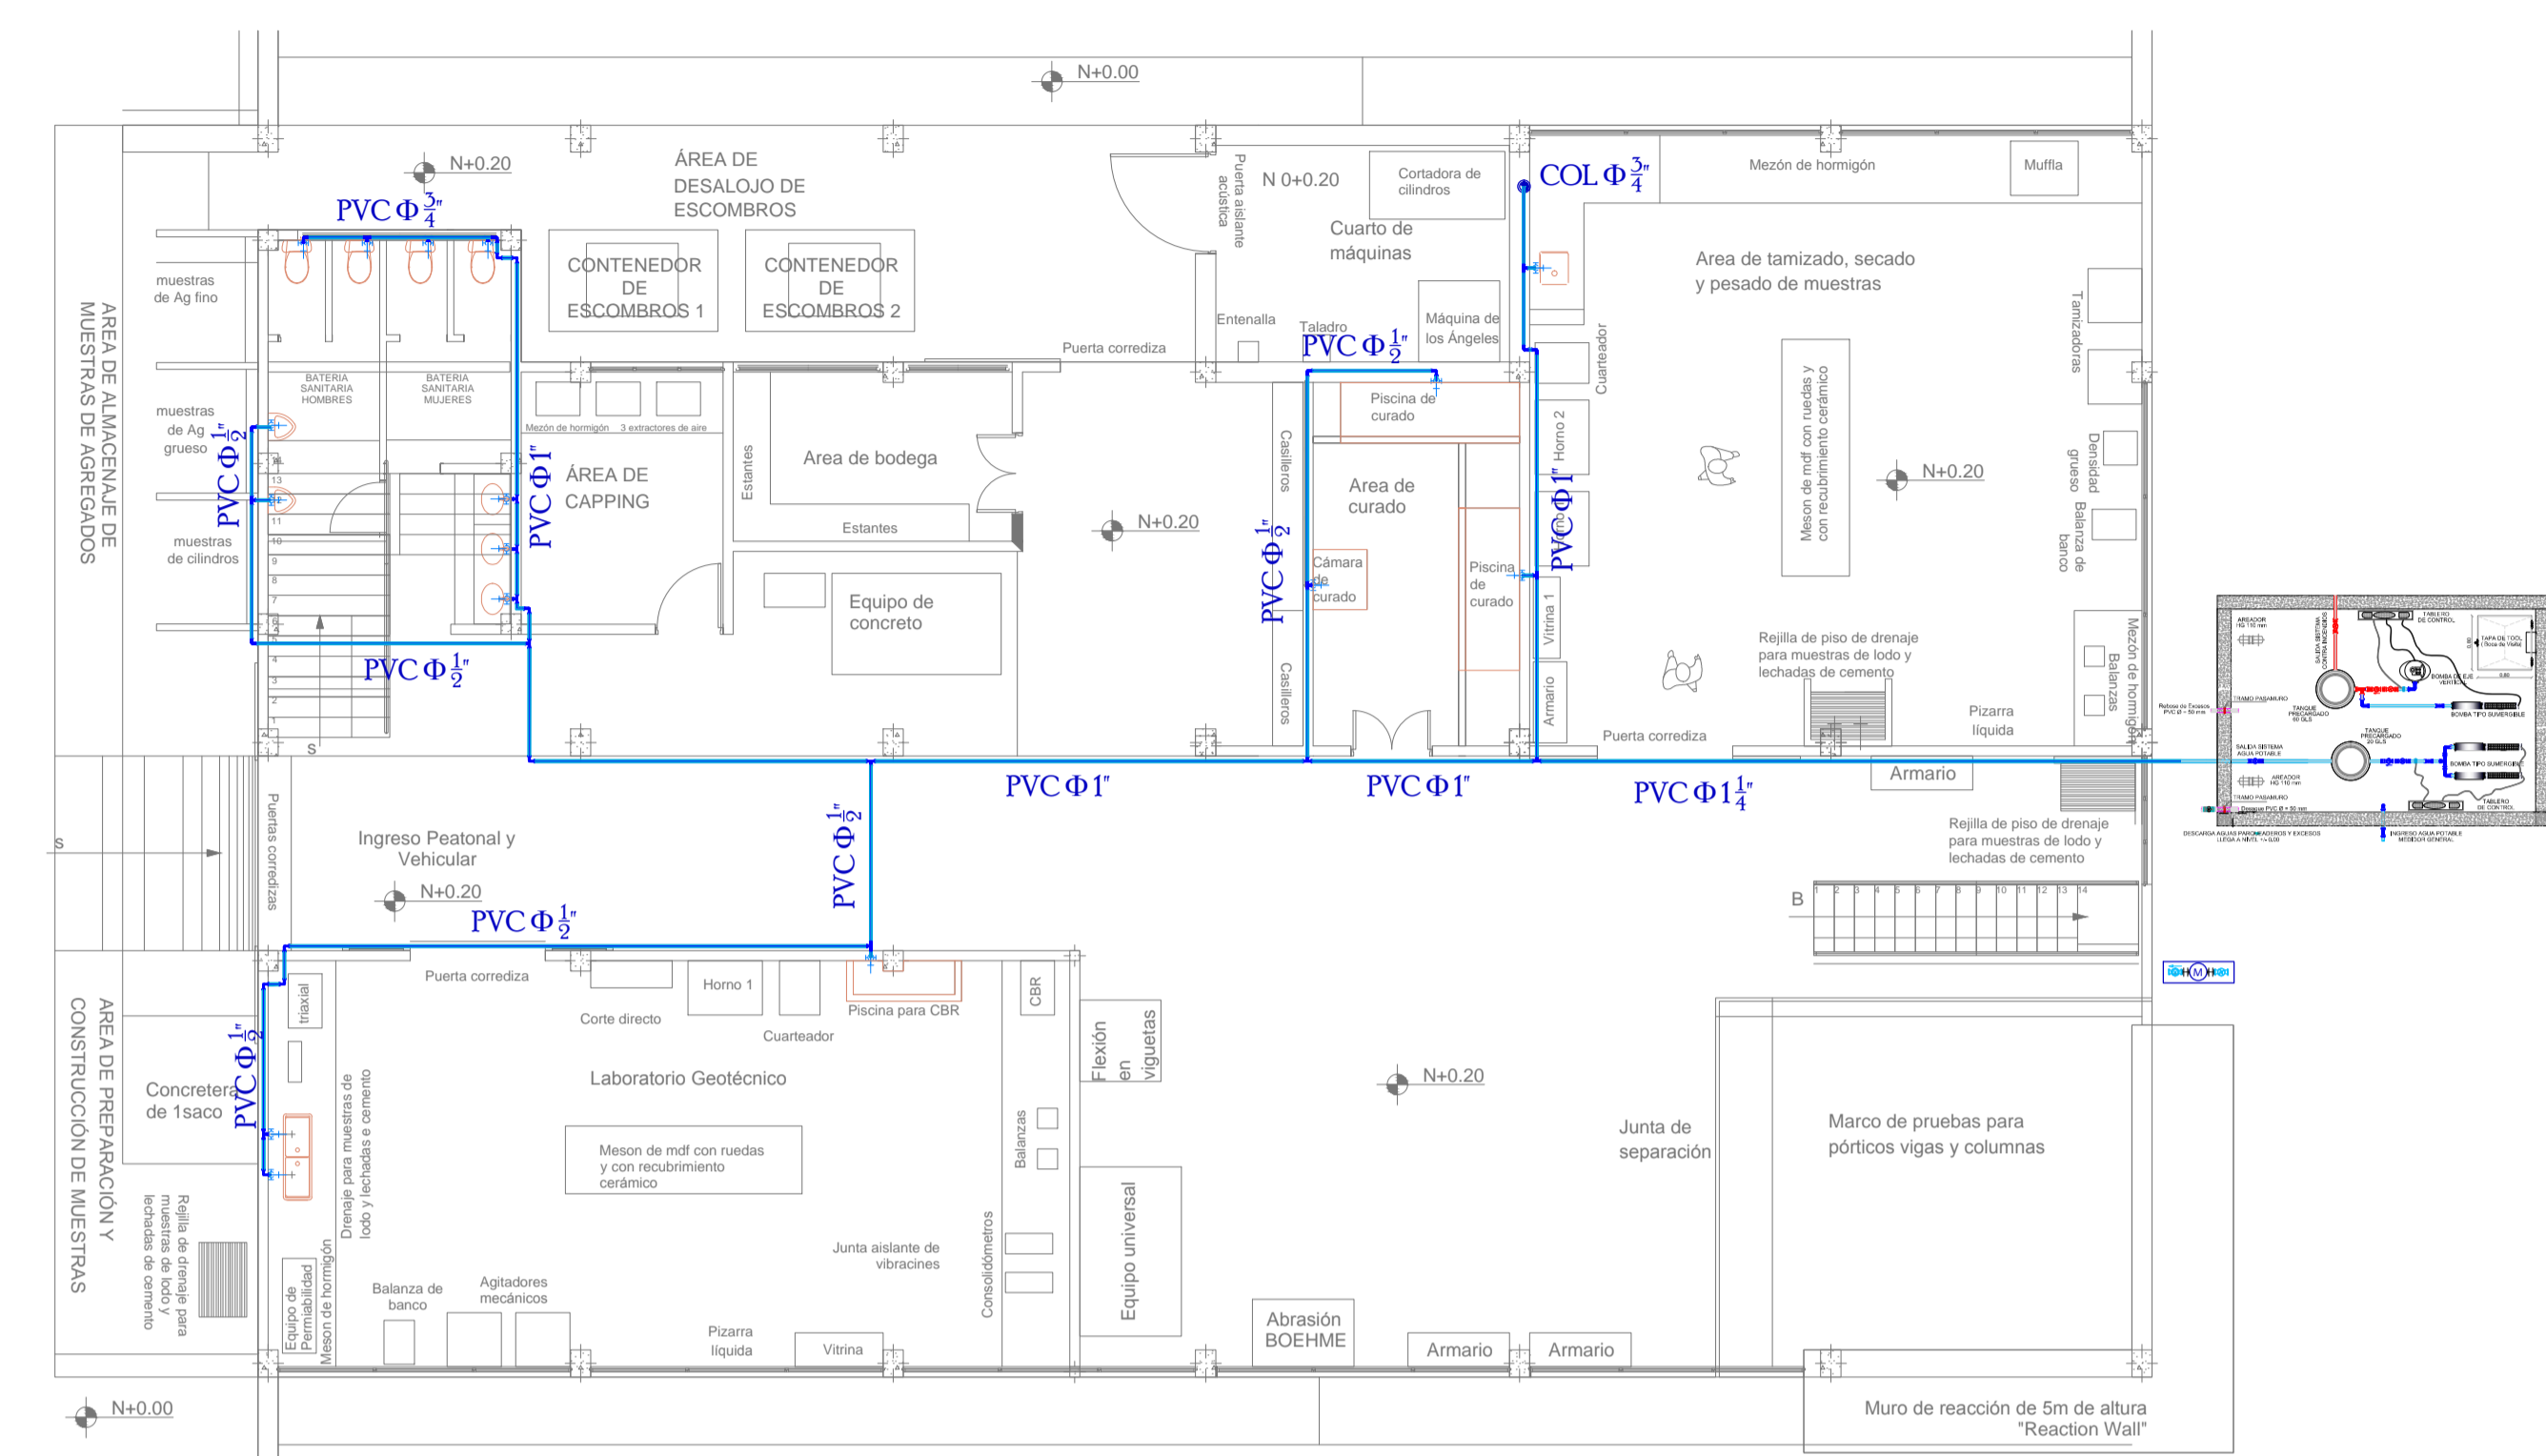

PLANTA BAJA

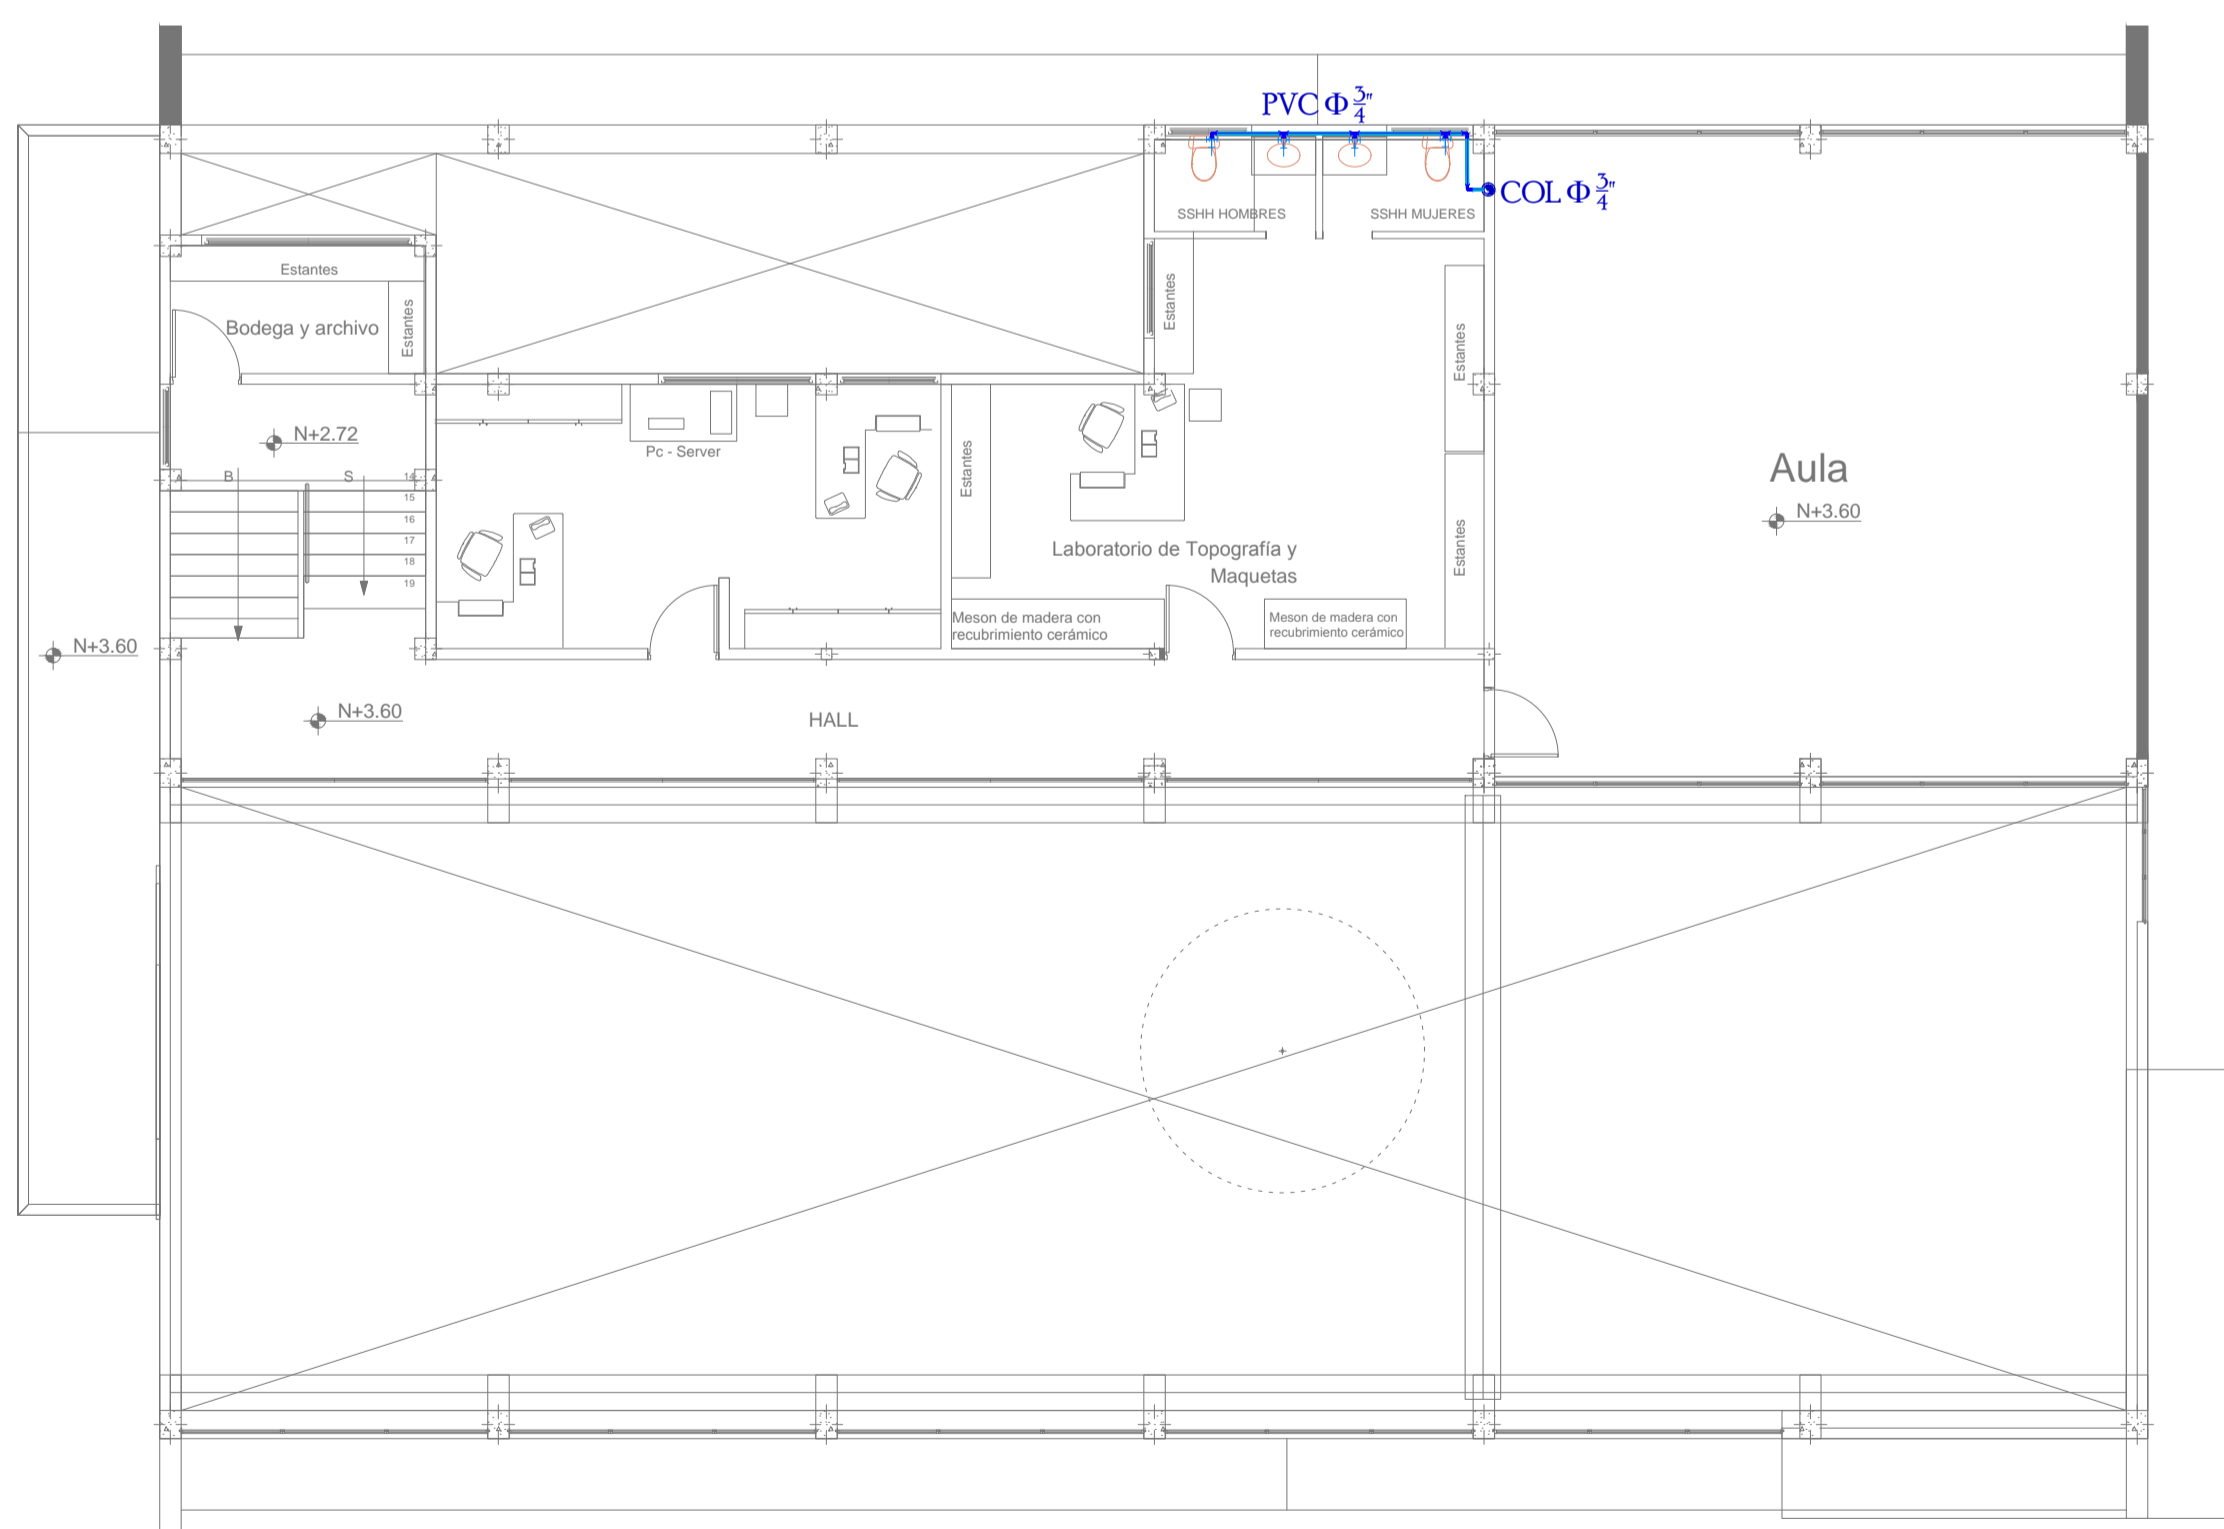

PLANTA ALTA N +3.60

UBICACION:



SIMBOLOS Y NOTAS TECNICAS:

SIMBOLOGIA	
	AGUA SERVIDAS
	TUB. AGUAS SERVIDAS Ø=(Var.)
	TUB. AGUAS LLEVIAS Ø=(Var.)
	YEE PVC-D Ø=(Variable)
	COXO PVC-D Ø=(Variable)
	COXO PVC-D Ø=(Variable)
	YEE REDUCT. PVC-D Ø=(Var.)
	REJILLA FISO PVC-D Ø=(Var.)
	REDUCTOR SEC. PVC-D Ø=(Var.)
	PUNTO DE AA. SS. (BASS/BALL)
	DOBLE YEE RED PVC-D Ø=(Var.)
	CAJAS DE REVISION

CONTRATANTE:

UNIVERSIDAD NACIONAL DE CHIMBORAZO

PROYECTO:

ESTUDIOS Y DISEÑOS PARA LA CONSTRUCCION DEL LABORATORIO DE INGENIERIA UNACH 2018

CONTIENE:

INSTALACIONES SANITARIAS

ESCALA:

1:-----100

FECHA:

DICIEMBRE DEL 2018

CODIGO:

HS

CONSULTOR:

ARQ. DAVID PATRICIO CARRASCO FALCONI

LAMINA:

1 DE 1

CONSULTOR:

ARQ DAVID CARRASCO F CONSULTOR


DISEÑO:

ING.FABRICIO ANDINO
REG SENECYT N°1919-07-796428


ADMINISTRADOR:

CORONADOR DEL DEPARTAMENTO DE INFRAESTRUCTURA - UNACH


DETALLE CAJA DE DREBAJE

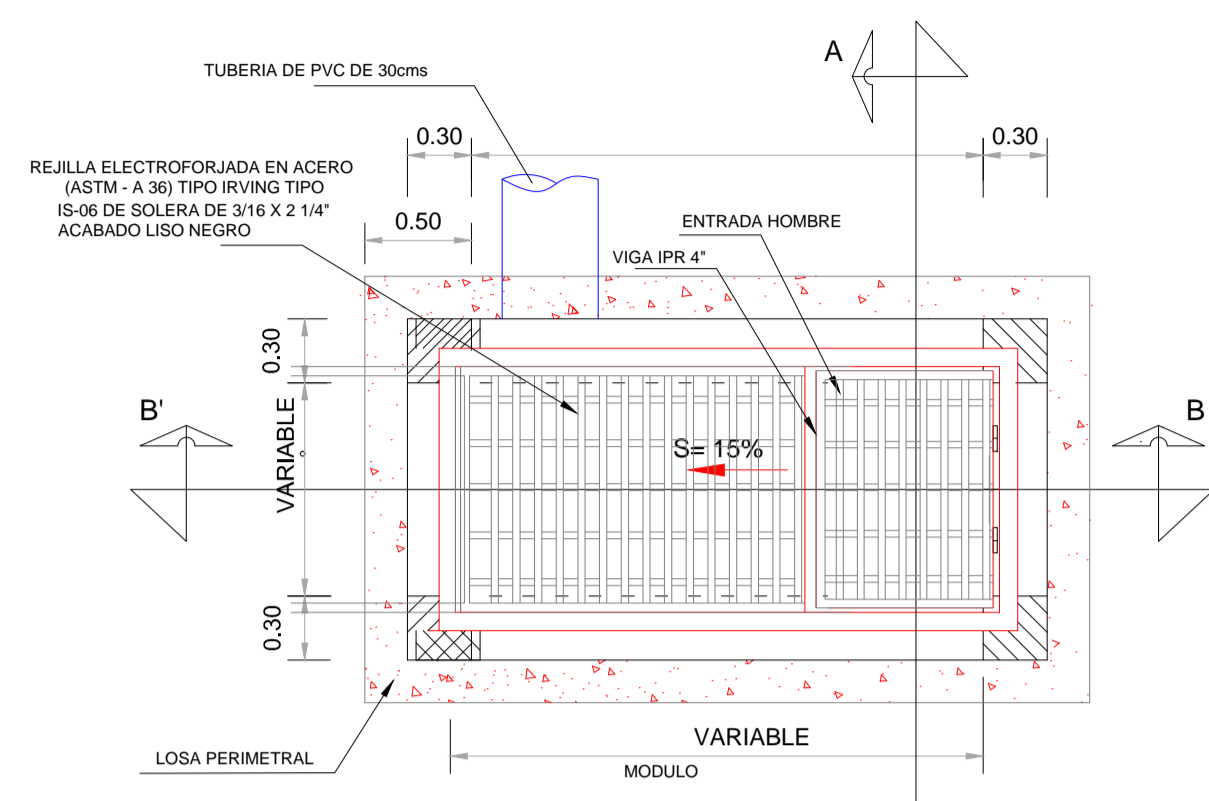


PLANTA

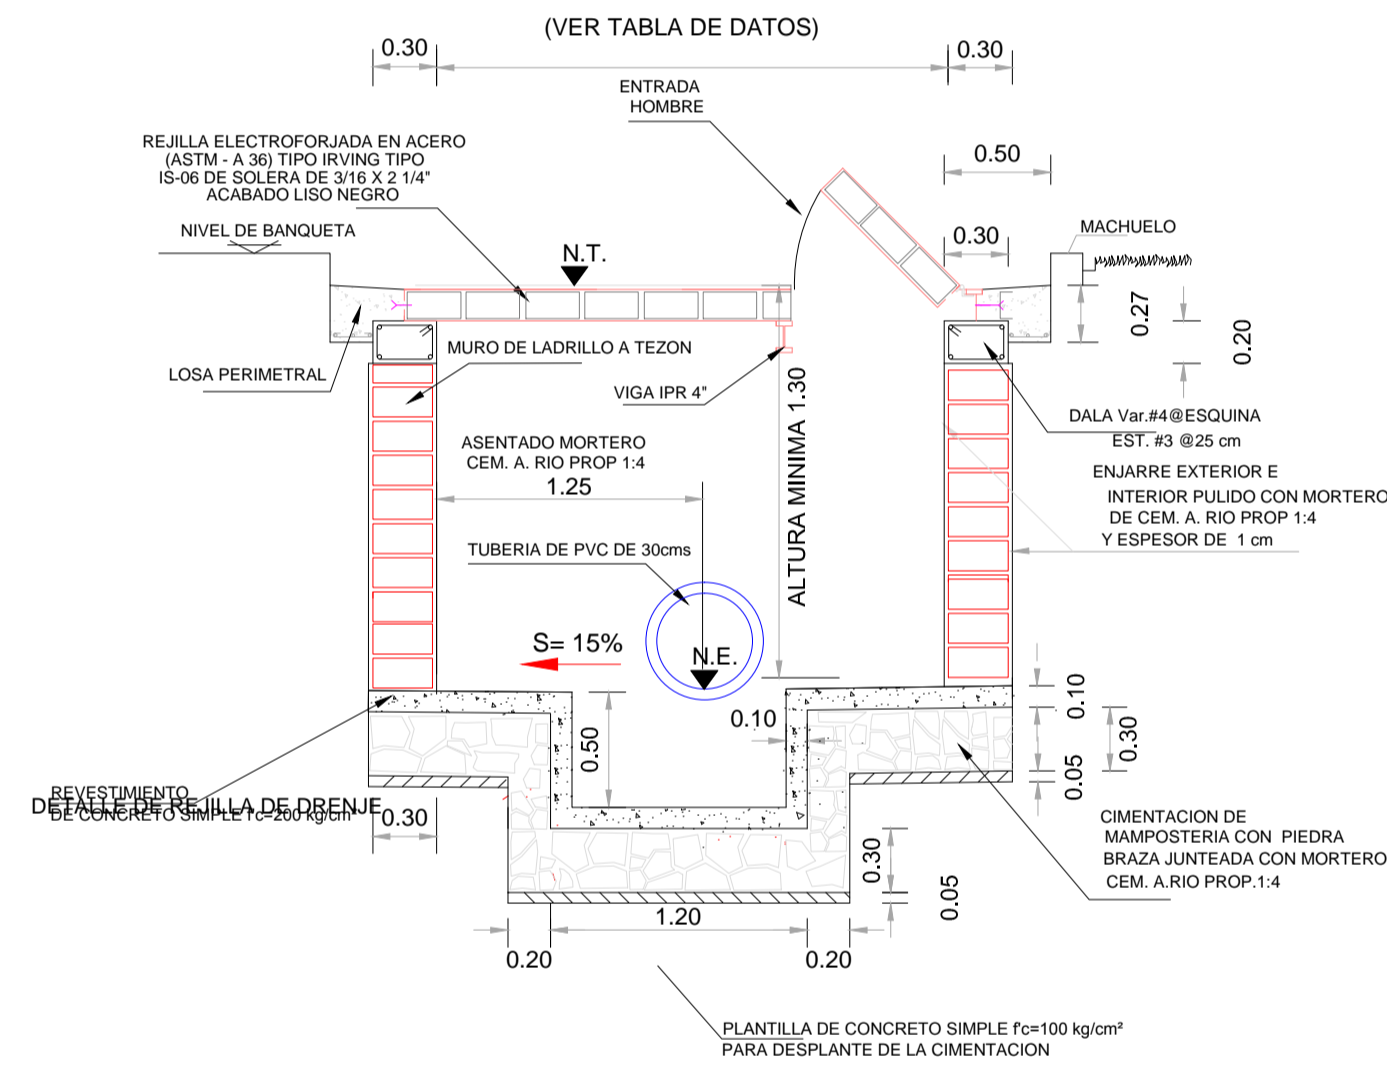


SECCION LONGITUDINAL B-B'

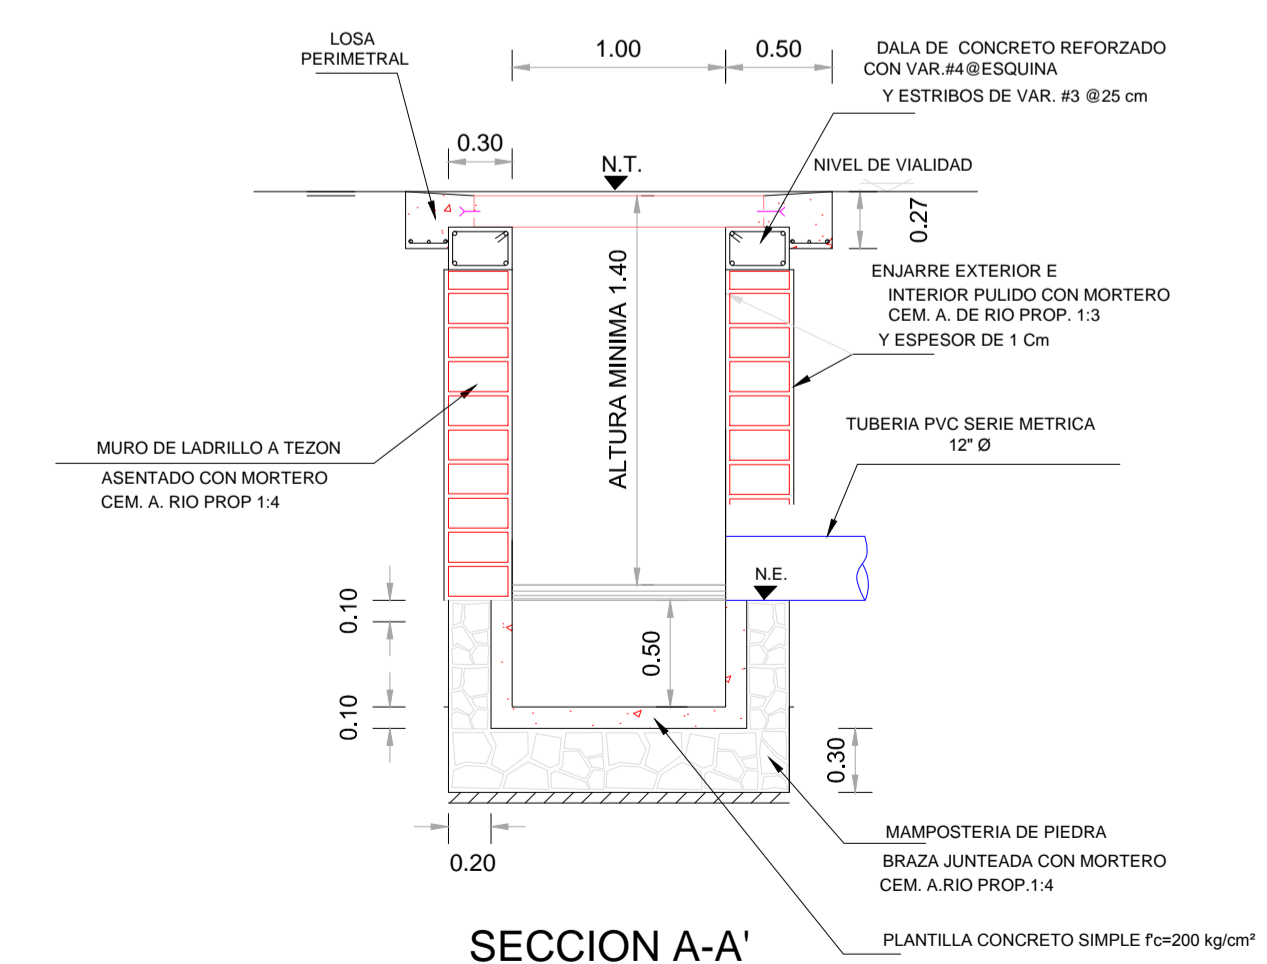

SECCION A-A'

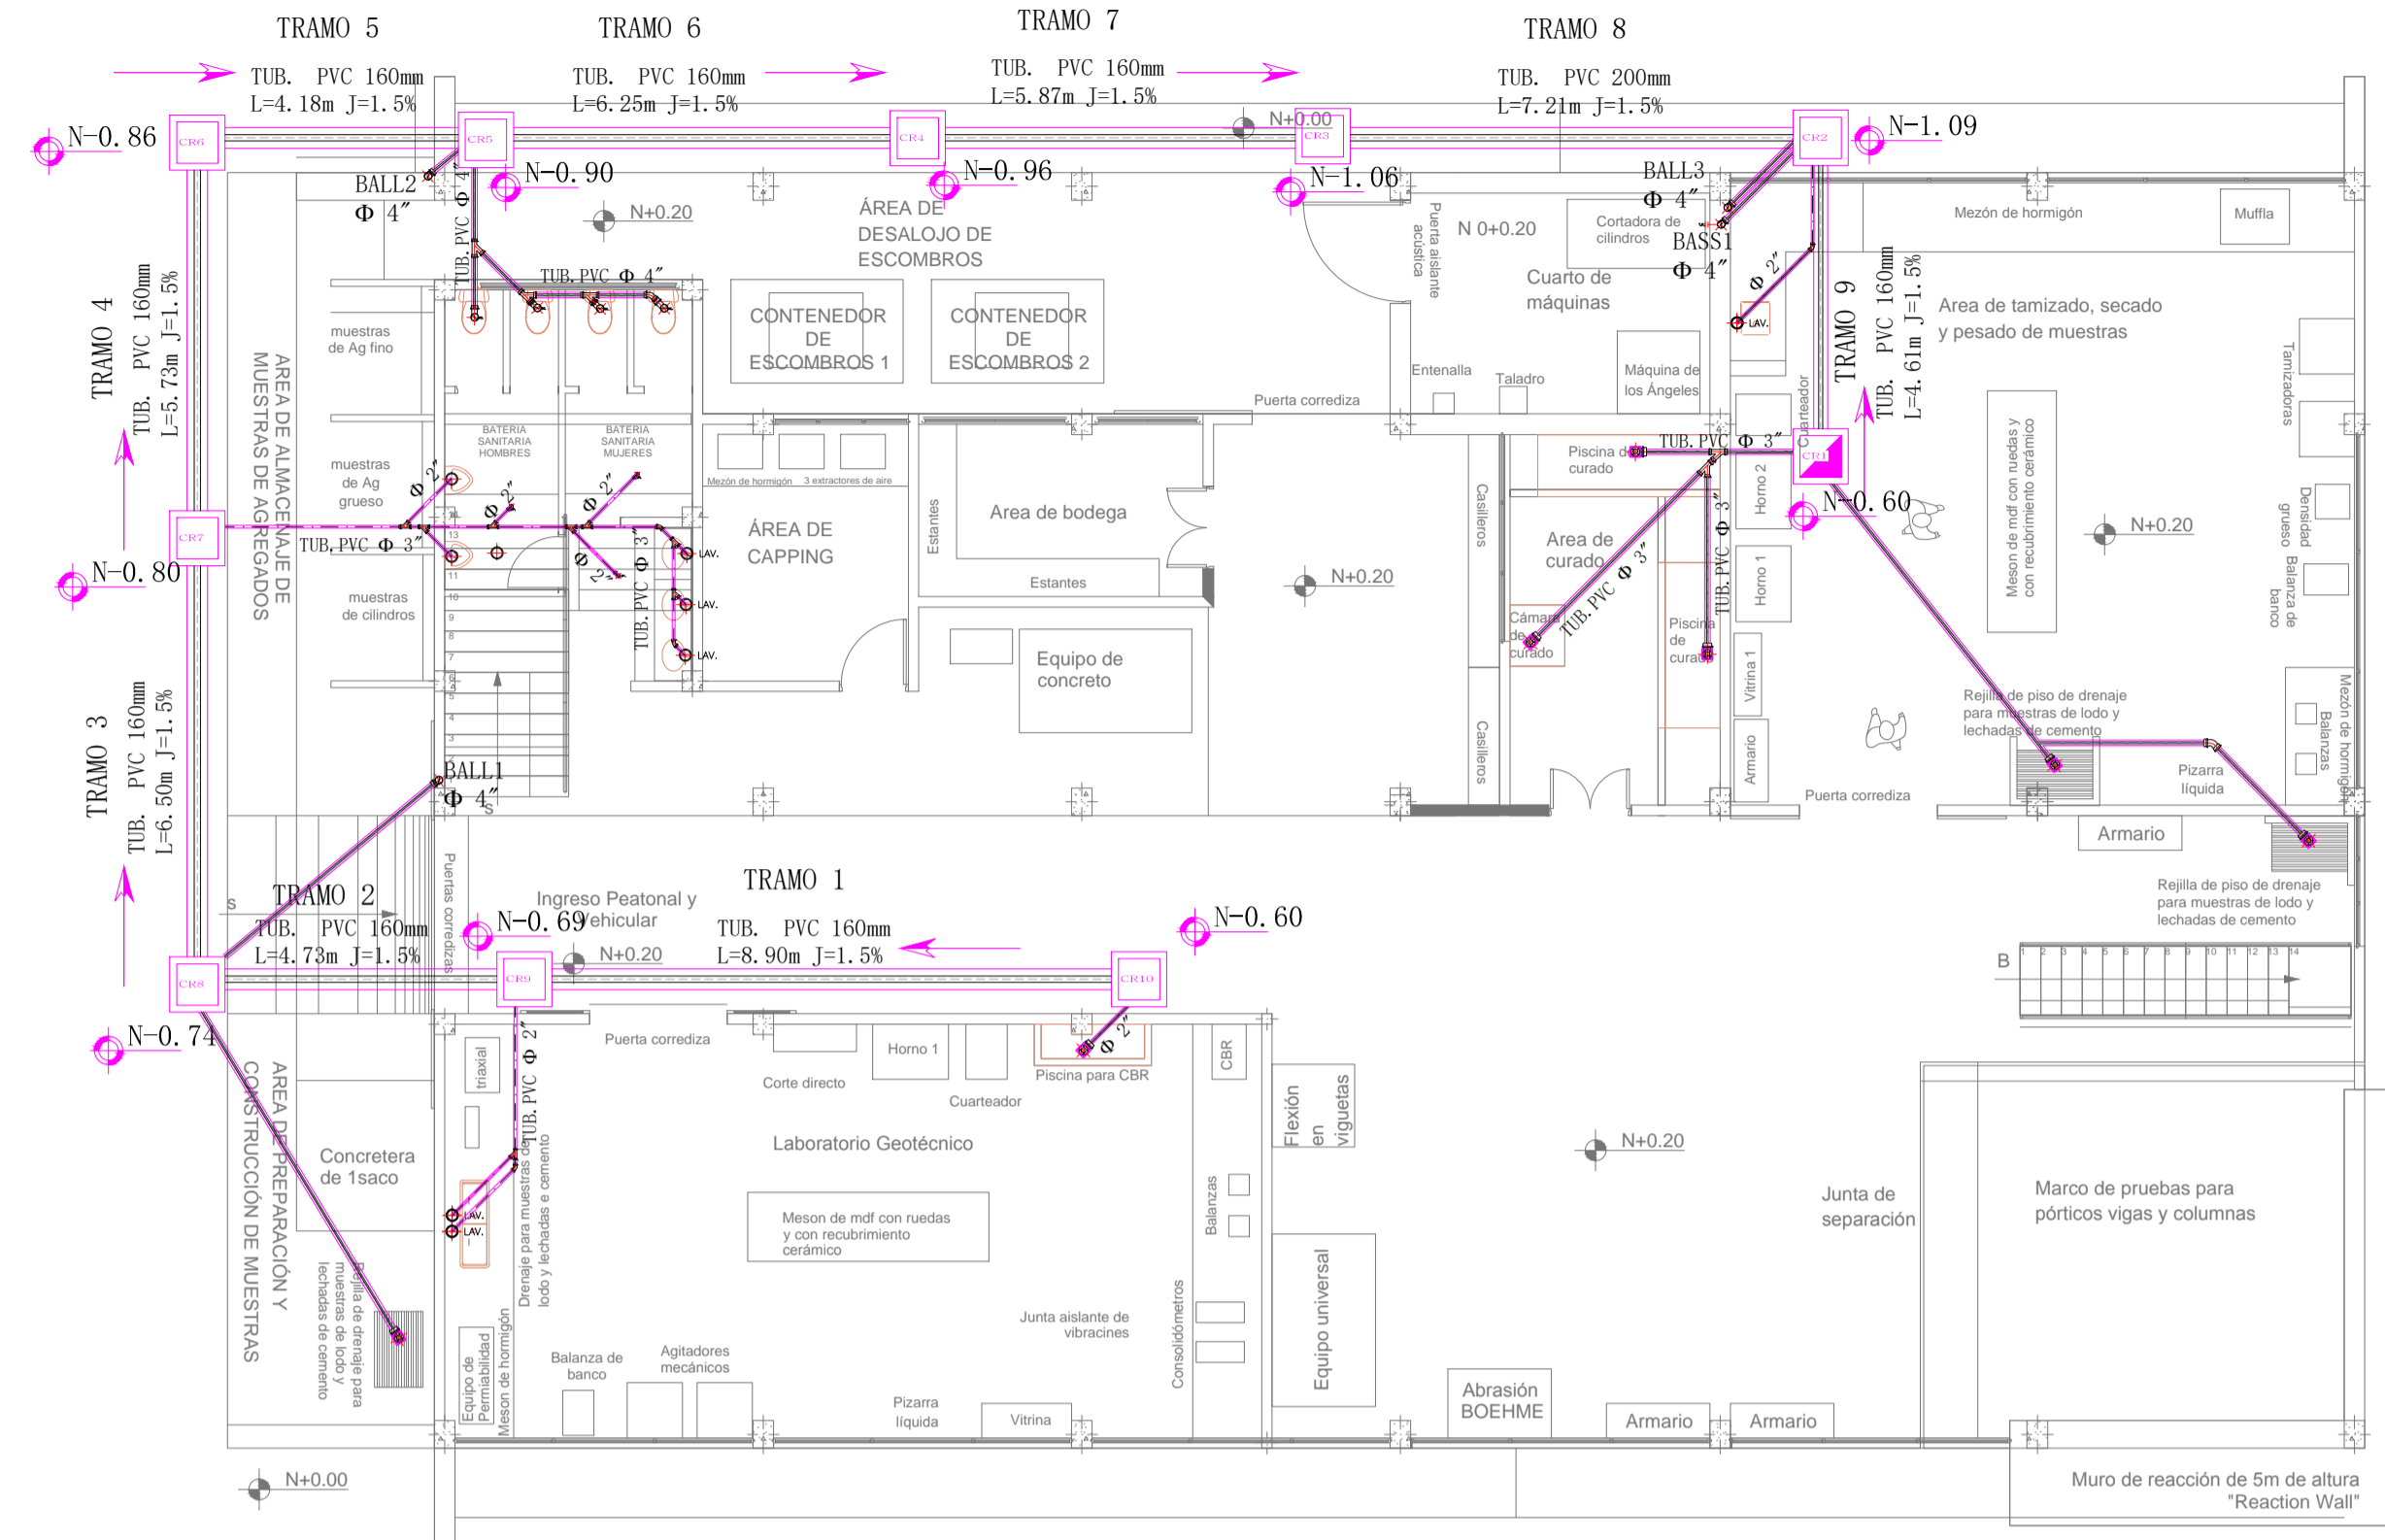

PLANTA BAJA

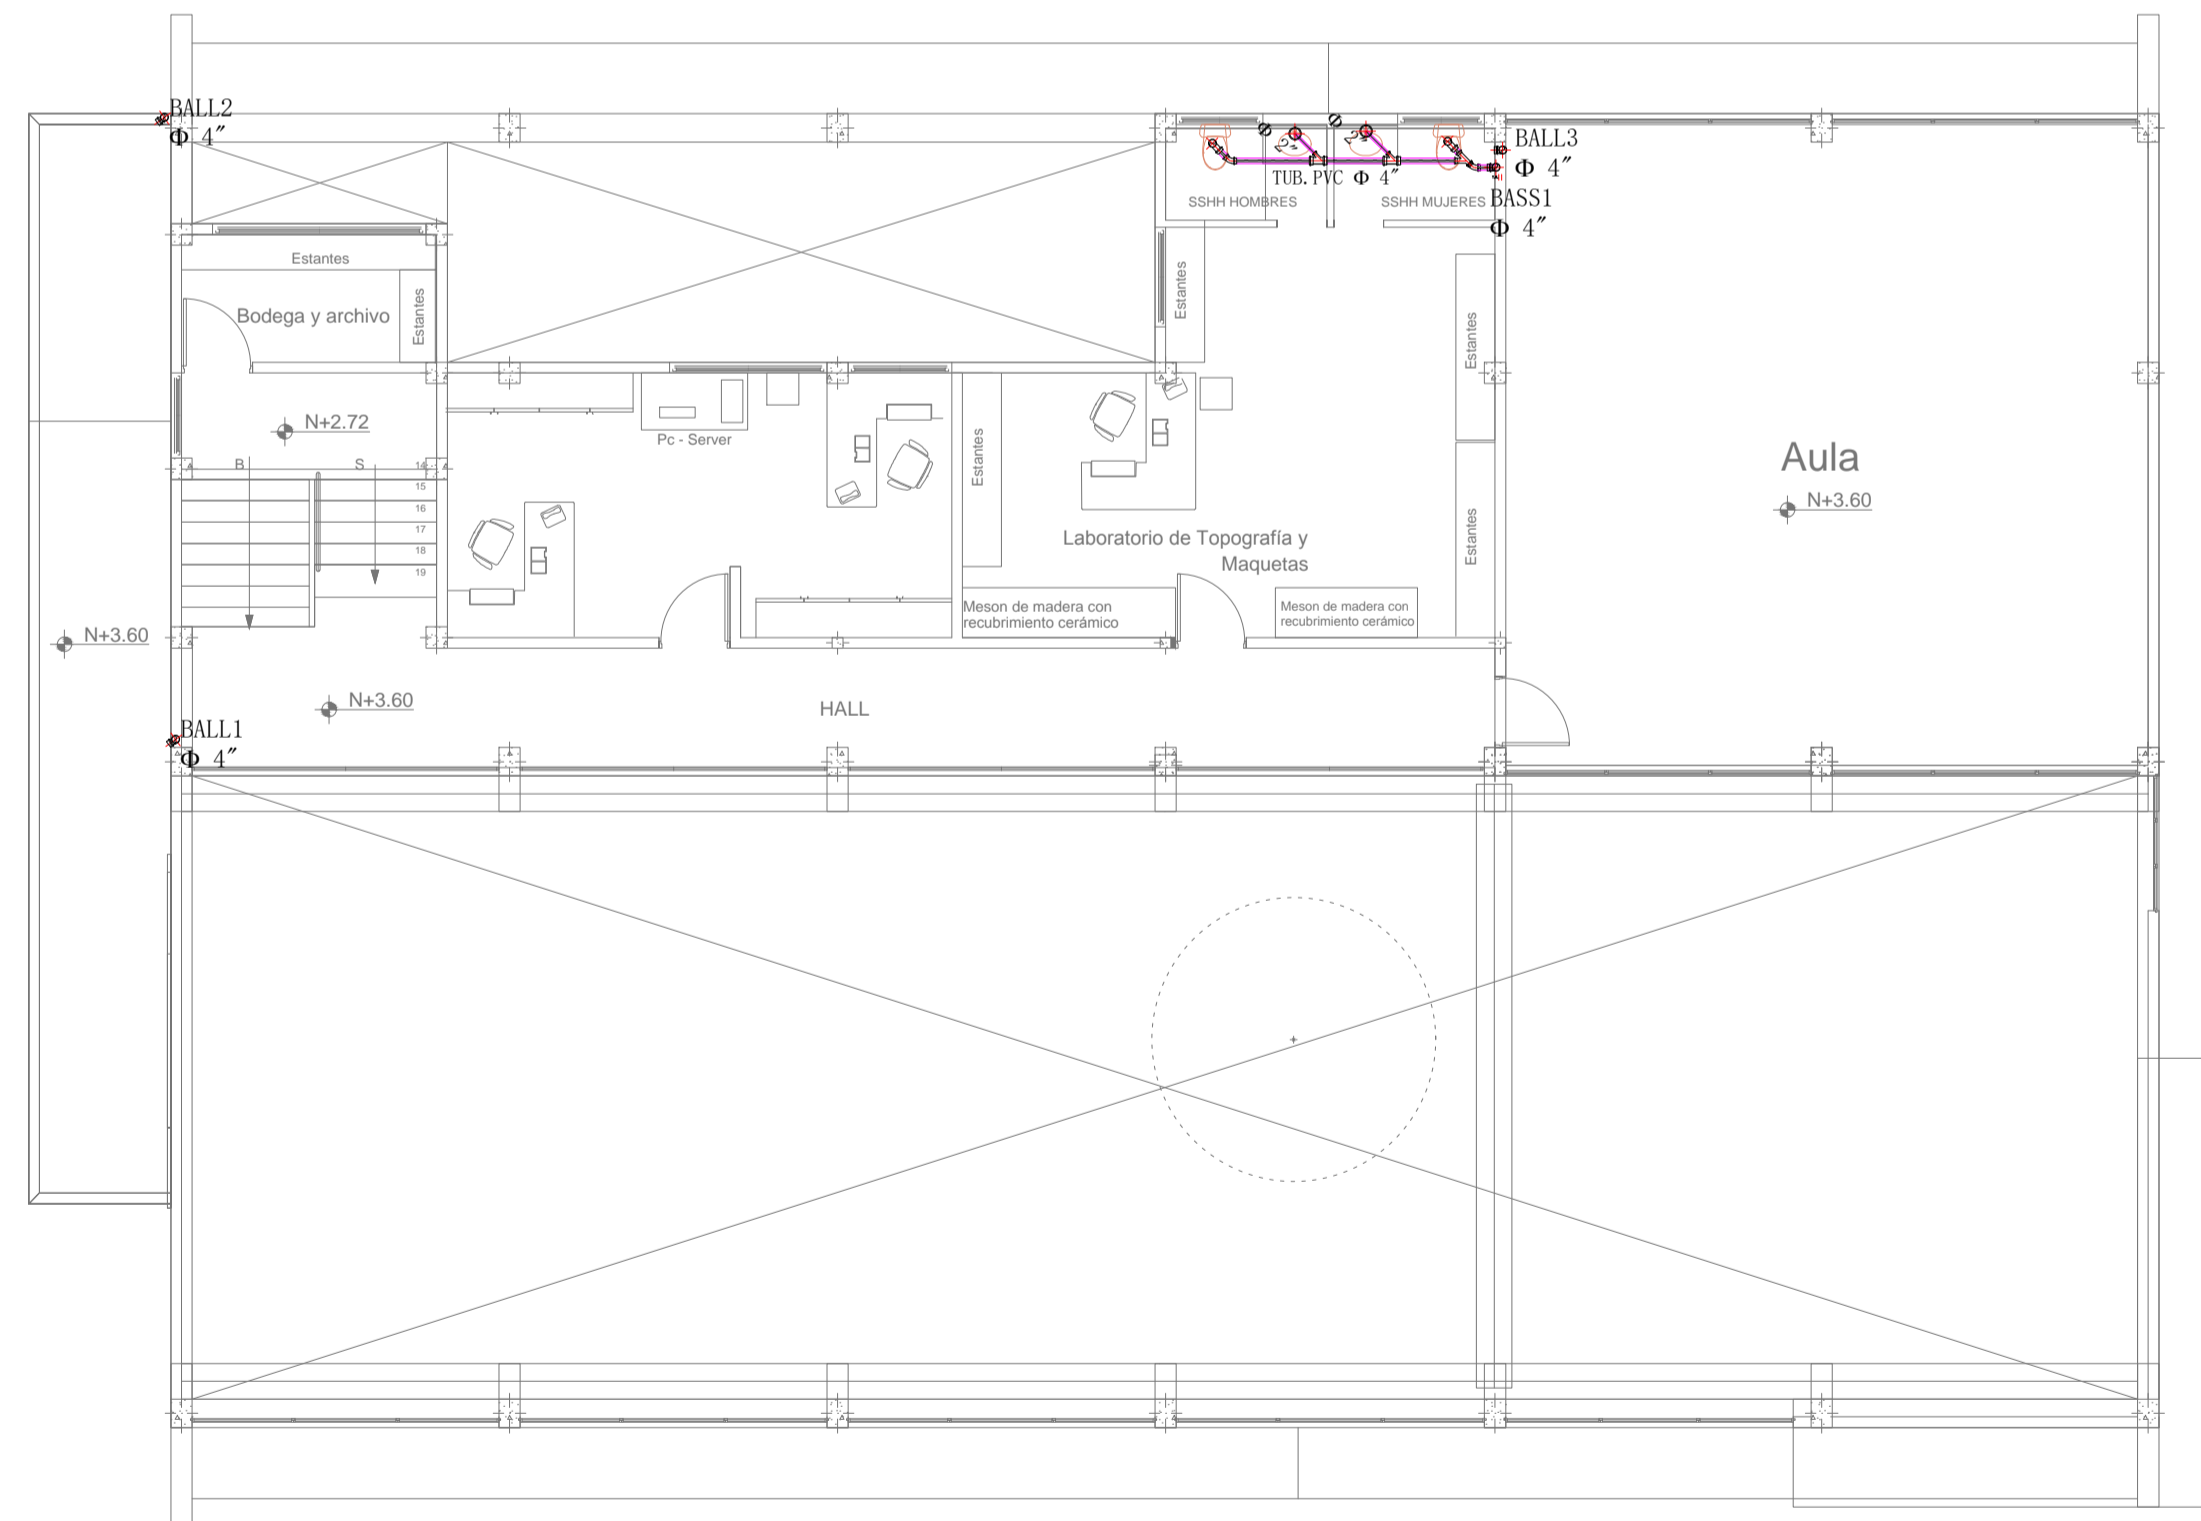

PLANTA ALTA N +3.60

UBICACION:



SIMBOLOS Y NOTAS TECNICAS:

CONTRATANTE:

UNIVERSIDAD NACIONAL DE CHIMBORAZO

PROYECTO:

ESTUDIOS Y DISEÑOS PARA LA CONSTRUCCION DEL LABORATORIO DE INGENIERIA UNACH 2018

CONTIENE:

- ISOMETRICO SISTEMA CONTRAINCENDIOS LABORATORIO ING. CIVIL

ESCALA:

1:-----65

FECHA:

DICIEMBRE DEL 2018

CODIGO:

HS

CONSULTOR:

ARQ. DAVID PATRICIO CARRASCO FALCONI

LAMINA:

2 DE 2

CONSULTOR:


ARQ DAVID CARRASCO F
CONSULTOR

DISEÑO:

ING. FABRICIO ANDINO
REG SENEYCT 1019-07-796428

ADMINISTRADOR:

COORDINADOR DEL DEPARTAMENTO DE
INFRAESTRUCTURA - UNACH

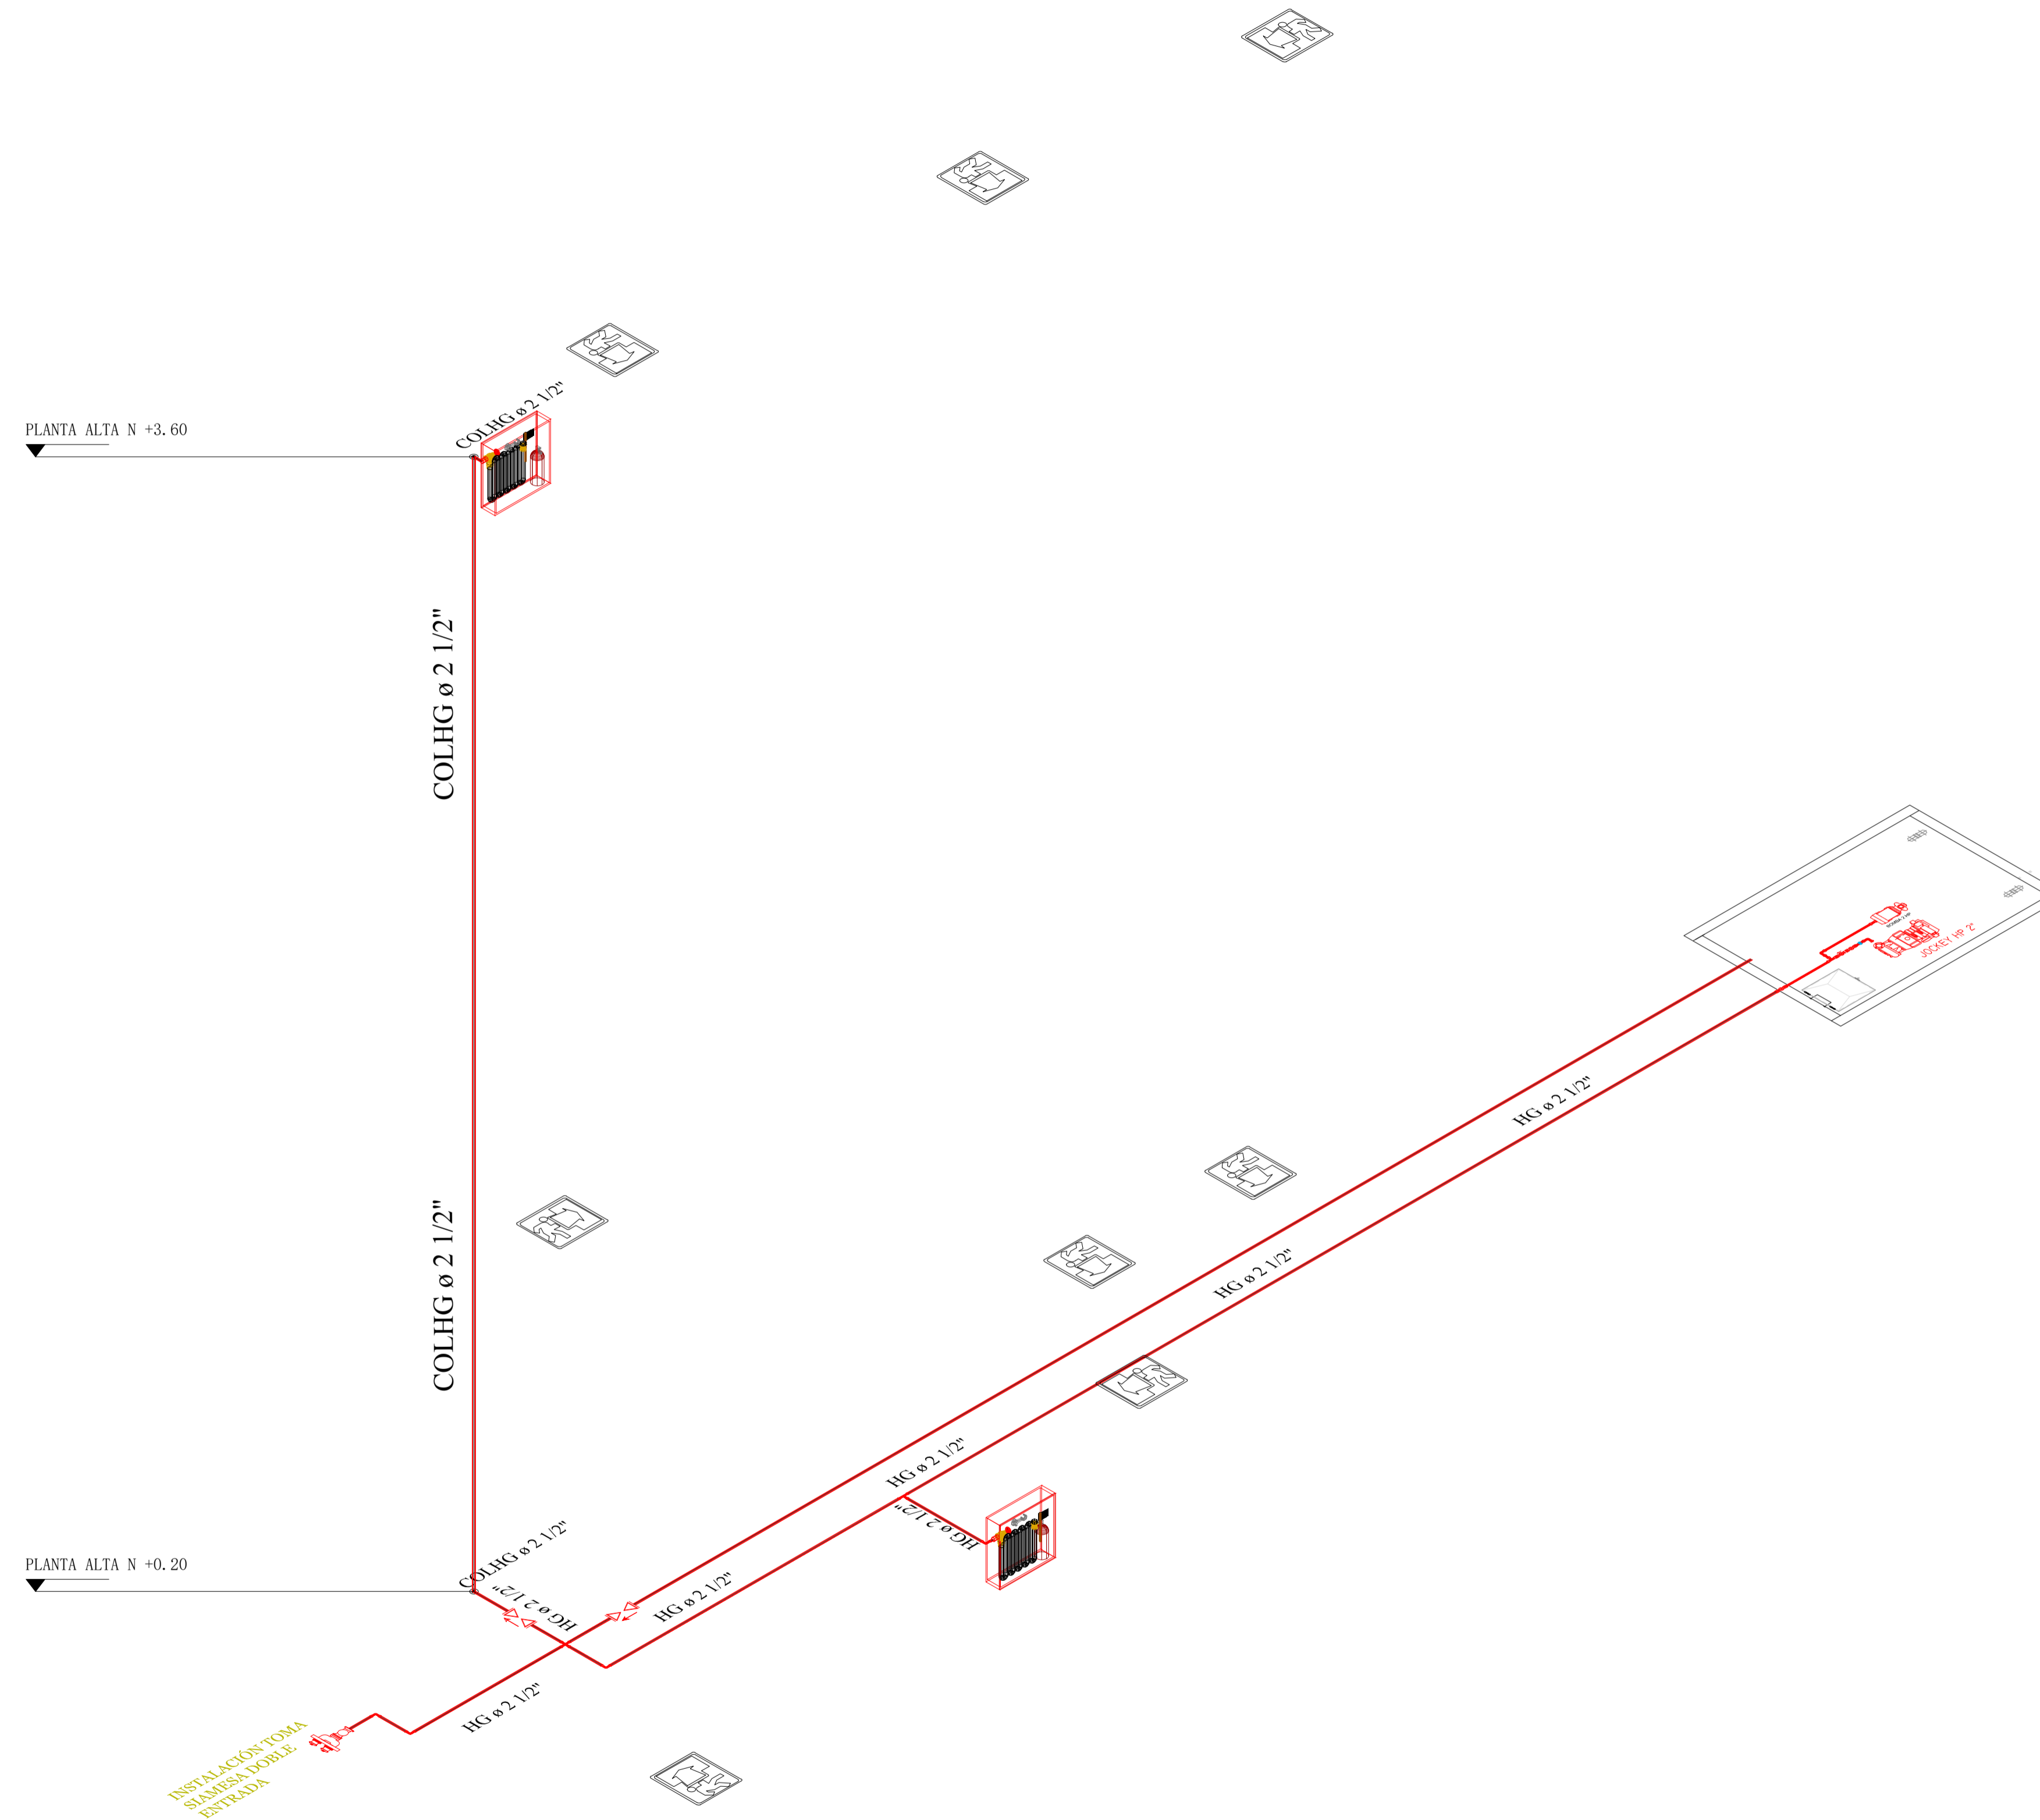

PLANTA ALTA N +3.60

PLANTA ALTA N +0.20

INSTALACION TOMA
SIN BATERIA VISIBLE
ENTRADA

UBICACION:



SIMBOLOS Y NOTAS TECNICAS:

CONTRATANTE:

UNIVERSIDAD NACIONAL DE CHIMBORAZO

PROYECTO:

ESTUDIOS Y DISEÑOS PARA LA CONSTRUCCION DEL LABORATORIO DE INGENIERÍA UNACH 2018

CONTIENE:

- ISOMETRICO AGUA POTABLE

ESCALA:

1:—65

FECHA:

DICIEMBRE DEL 2018

CODIGO:

HS

CONSULTOR:

ARQ. DAVID PATRICIO CARRASCO FALCONI

LAMINA:

2 DE 2

CONSULTOR:

ARQ DAVID CARRASCO F
CONSULTOR

DISEÑO:

ING. FABRICIO ANDINO
REG. SENECHY N°1019-07-795420

ADMINISTRADOR:

COORDINADOR DEL DEPARTAMENTO
DE INFRAESTRUCTURA - UNACH

