

LEVANTAMIENTO TOPOGRAFICO  
ESCALA 1:500

**UBICACION:**



**SIMBOLOS Y NOTAS TECNICAS:**

SIMBOLOGÍA	
Cancha	
Malla	
Acera/Bordillo	
Línea de alta tensión	
Poste de hormigón	
Pozo	
Parqueadero	
Talud	

**CONTRATANTE:**

UNIVERSIDAD NACIONAL DE CHIMBORAZO

**PROYECTO:**

ESTUDIOS Y DISEÑOS PARA LA CONSTRUCCION DEL LABORATORIO DE INGENIERIA UNACH 2018

**CONTIENE:**

LEVANTAMIENTO TOPOGRAFICO

**ESCALA:**

LA INDICADA

**FECHA:**

DICIEMBRE DEL 2018

**CÓDIGO:**

TOP

**CONSULTOR:**

ARQ. DAVID PATRICIO CARRASCO FALCONI

**LAMINA:**

1 DE 2

**CONSULTOR:**

**DISEÑO:**

**ADMINISTRADOR:**


ARQ DAVID CARRASCO F  
CONSULTOR

ING RAMIRO ALMEIDA  
REG. SENECTY 1046-06724998

COORDINADOR DEL DEPARTAMENTO DE  
INFRAESTRUCTURA - UNACH



**UBICACION:**

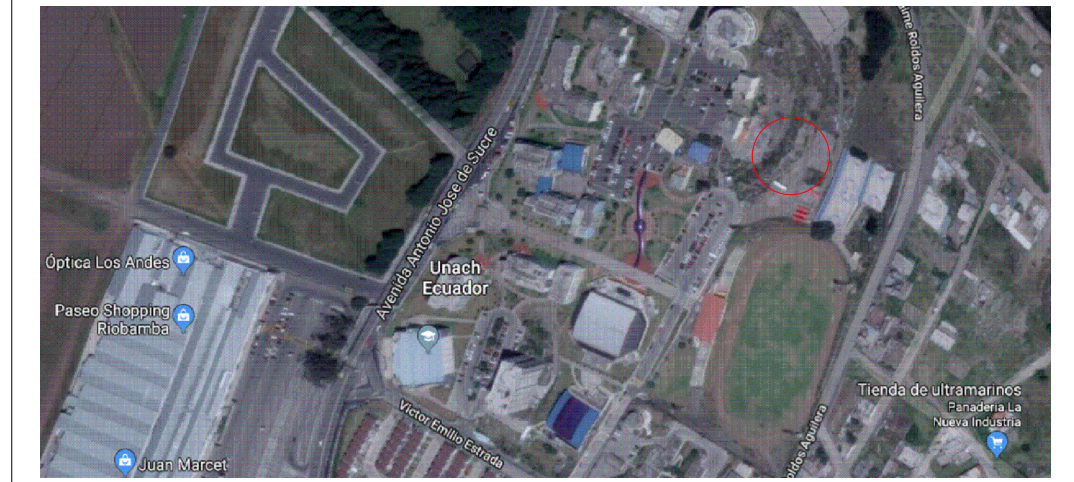

**SIMBOLOS Y NOTAS TECNICAS:**

SIMBOLOGÍA	
Cancha	
Malla	
Acera/Bordillo	
Línea de alta tensión	
Poste de hormigón	
Pozo	
Parqueadero	
Talud	

**CONTRATANTE:**

UNIVERSIDAD NACIONAL DE CHIMBORAZO

**PROYECTO:**

ESTUDIOS Y DISEÑOS PARA LA CONSTRUCCION DEL LABORATORIO DE INGENIERIA UNACH 2018

**CONTIENE:**

- CORTES TOPOGRAFICOS

**ESCALA:**

LA INDICADA

**FECHA:**

DICIEMBRE DEL 2018

**CÓDIGO:**

TOP

**CONSULTOR:**

ARQ. DAVID PATRICIO CARRASCO FALCONI

**LAMINA:**

2 DE 2

**CONSULTOR:**



ARQ DAVID CARRASCO F  
CONSULTOR

**DISEÑO:**


ING. RAMIRO ALMEIDA  
REG. SENECTY 1046-06-724998

**ADMINISTRADOR:**


COORDINADOR DEL DEPARTAMENTO DE  
INFRAESTRUCTURA - UNACH

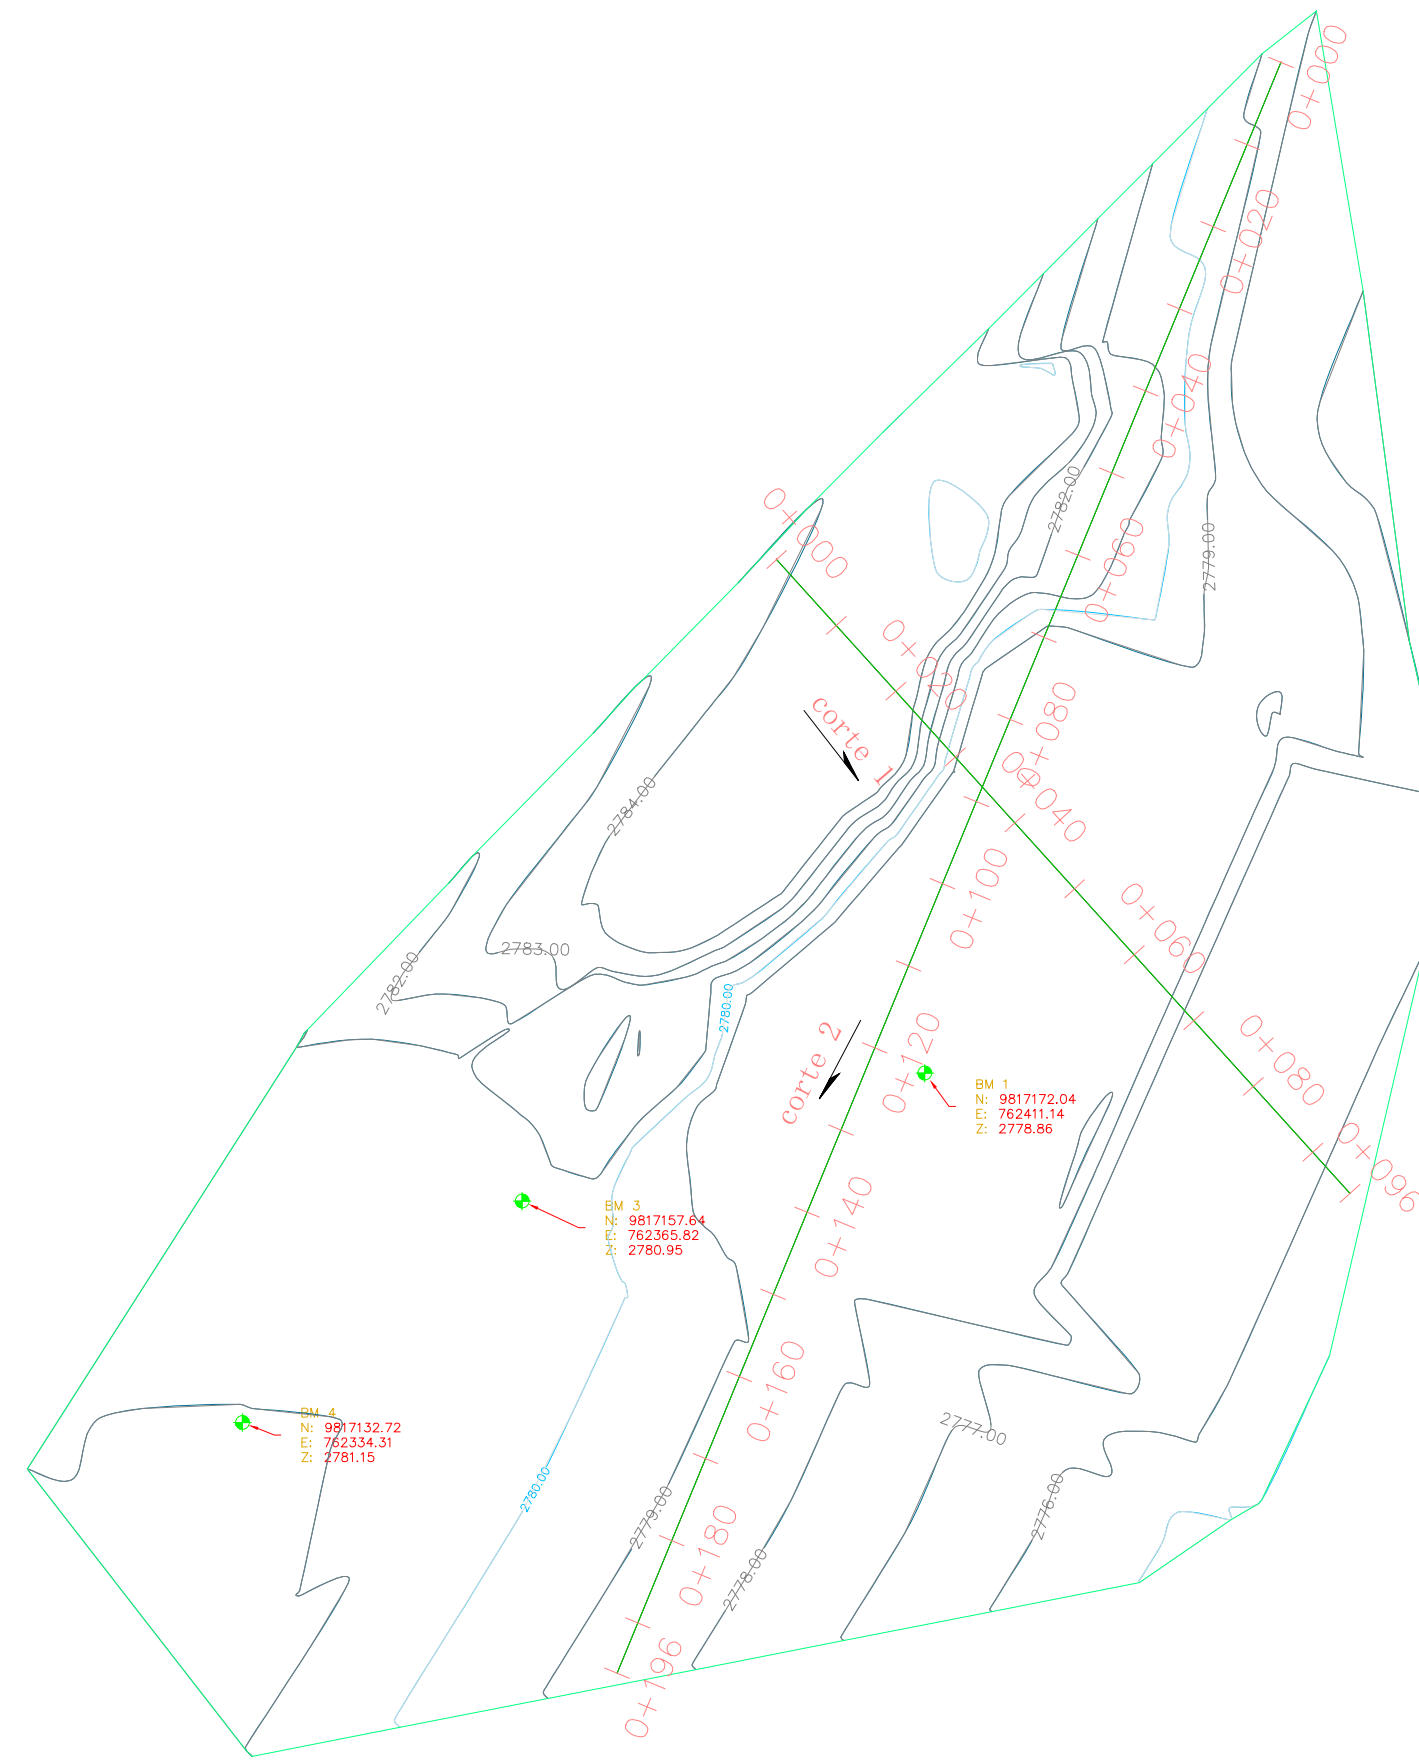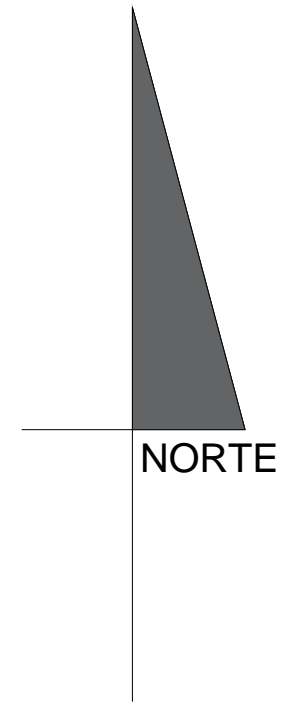

LEVANTAMIENTO TOPOGRAFICO  
ESCALA 1:1000

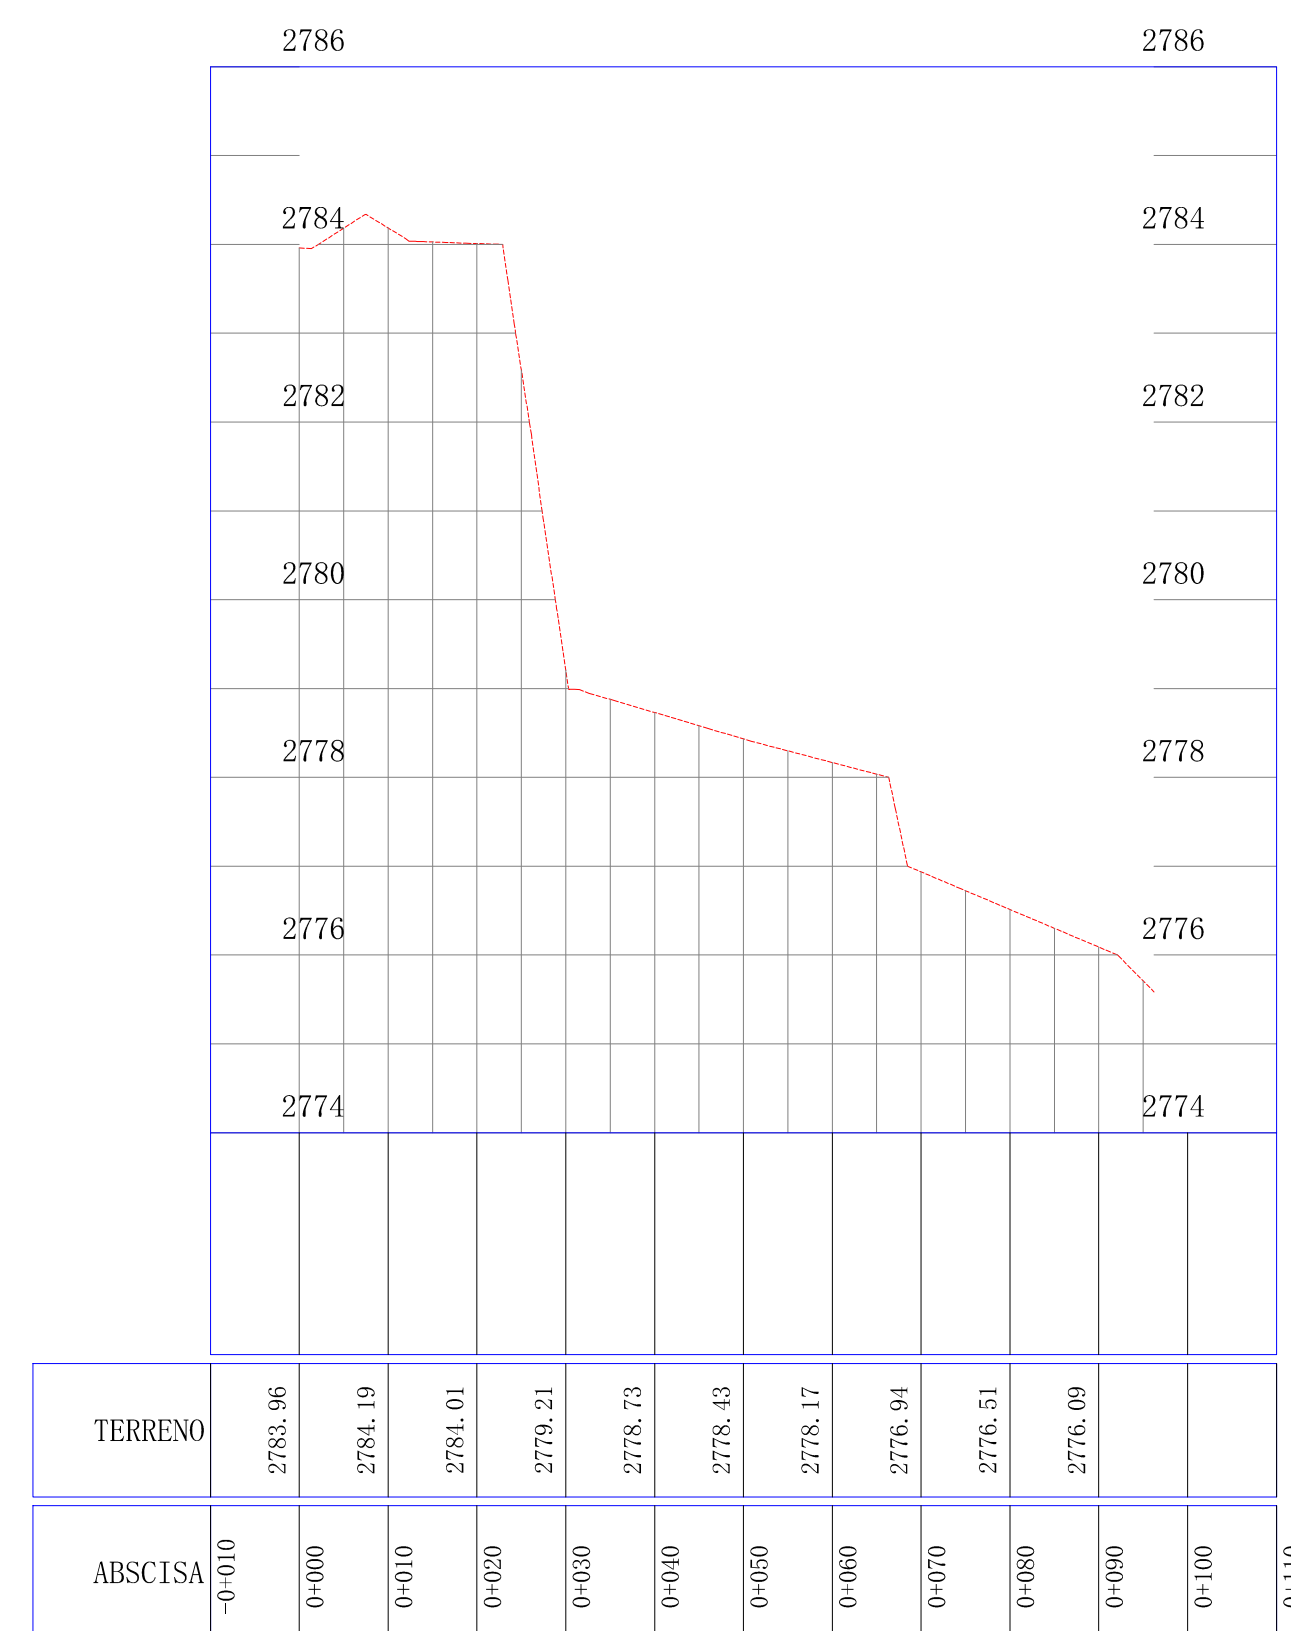

CORTE TOPOGRAFICO 01  
ESCALA 1:1000

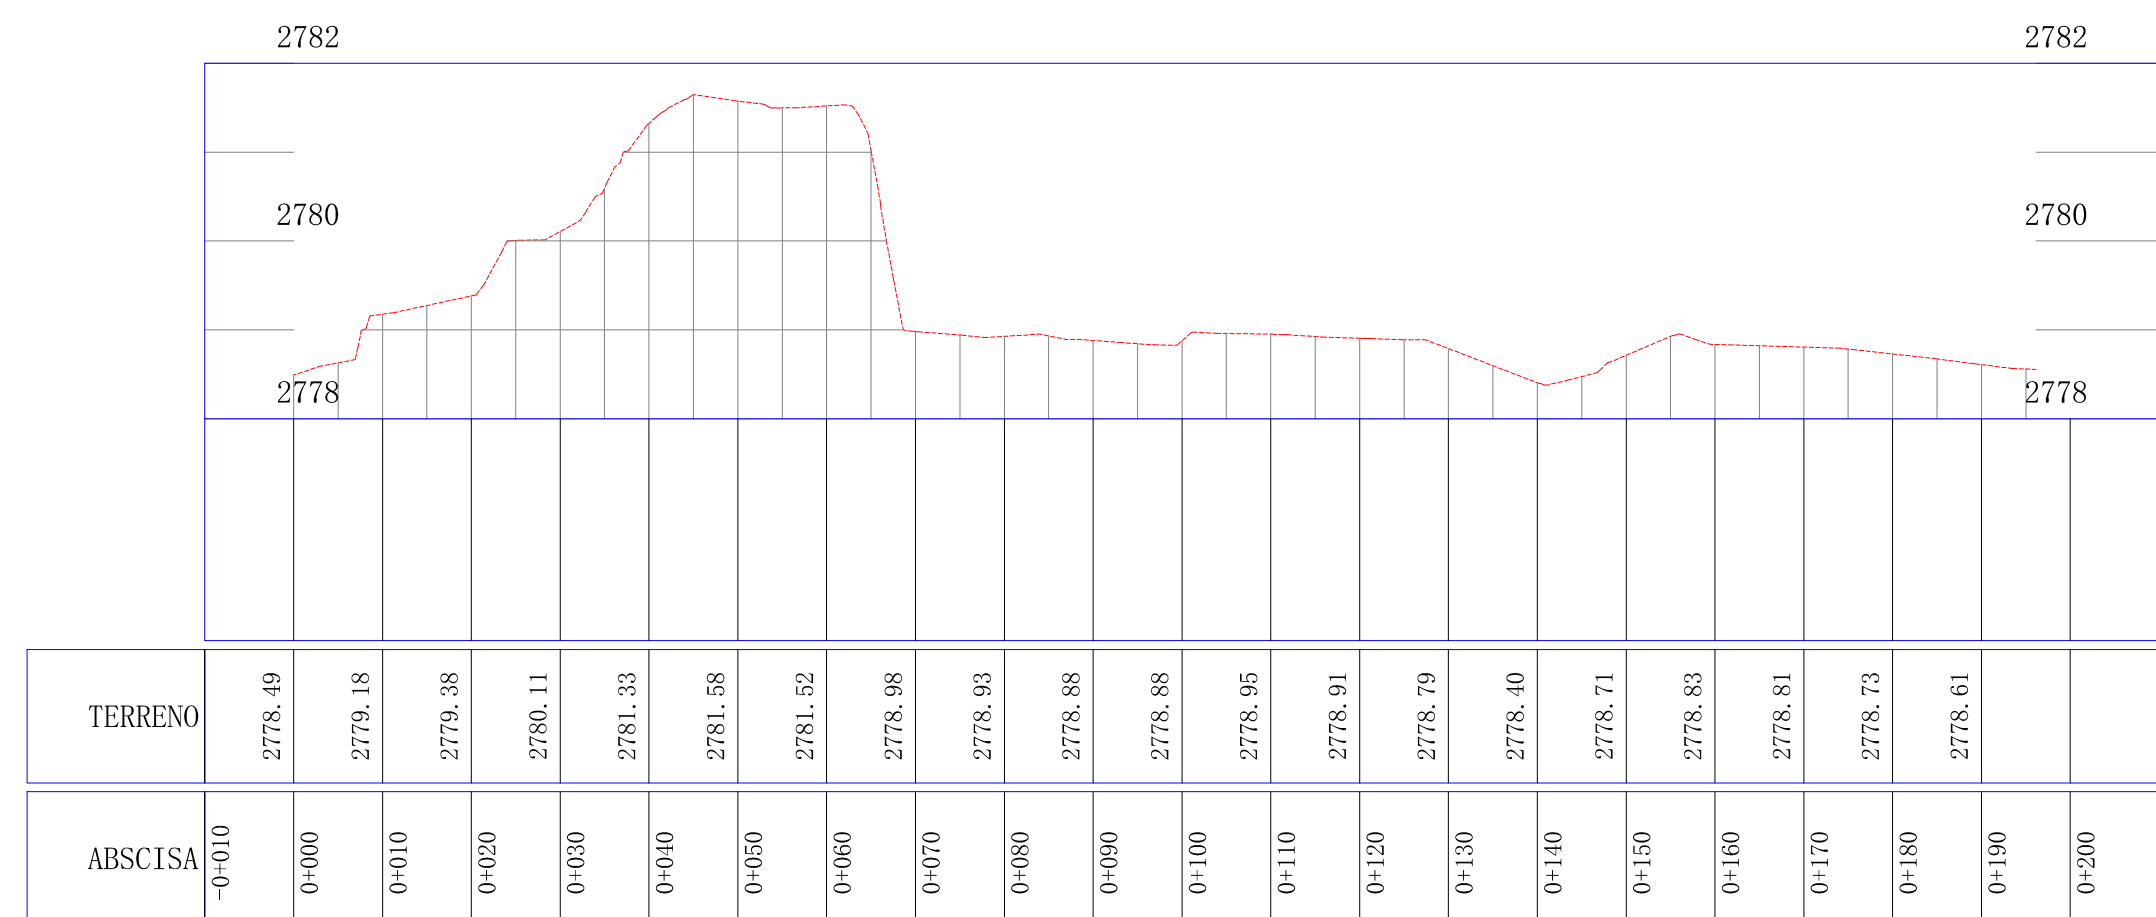

CORTE TOPOGRAFICO 02  
ESCALA 1:1000