



### Armario de pared Telecomunicaciones 6U

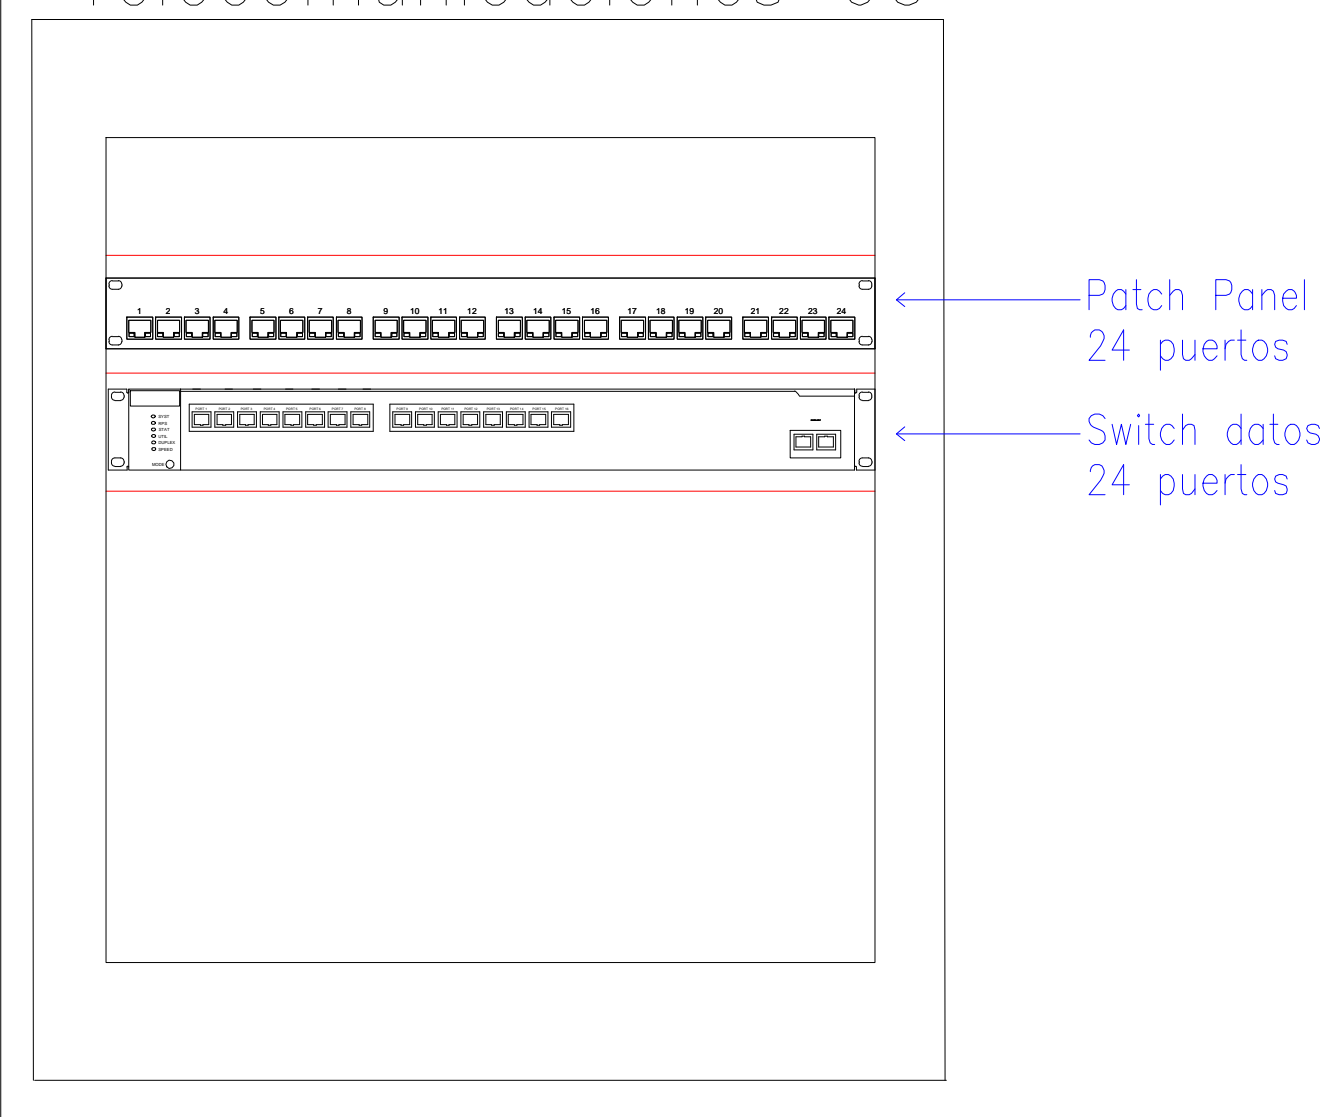

### Esquema de conexión

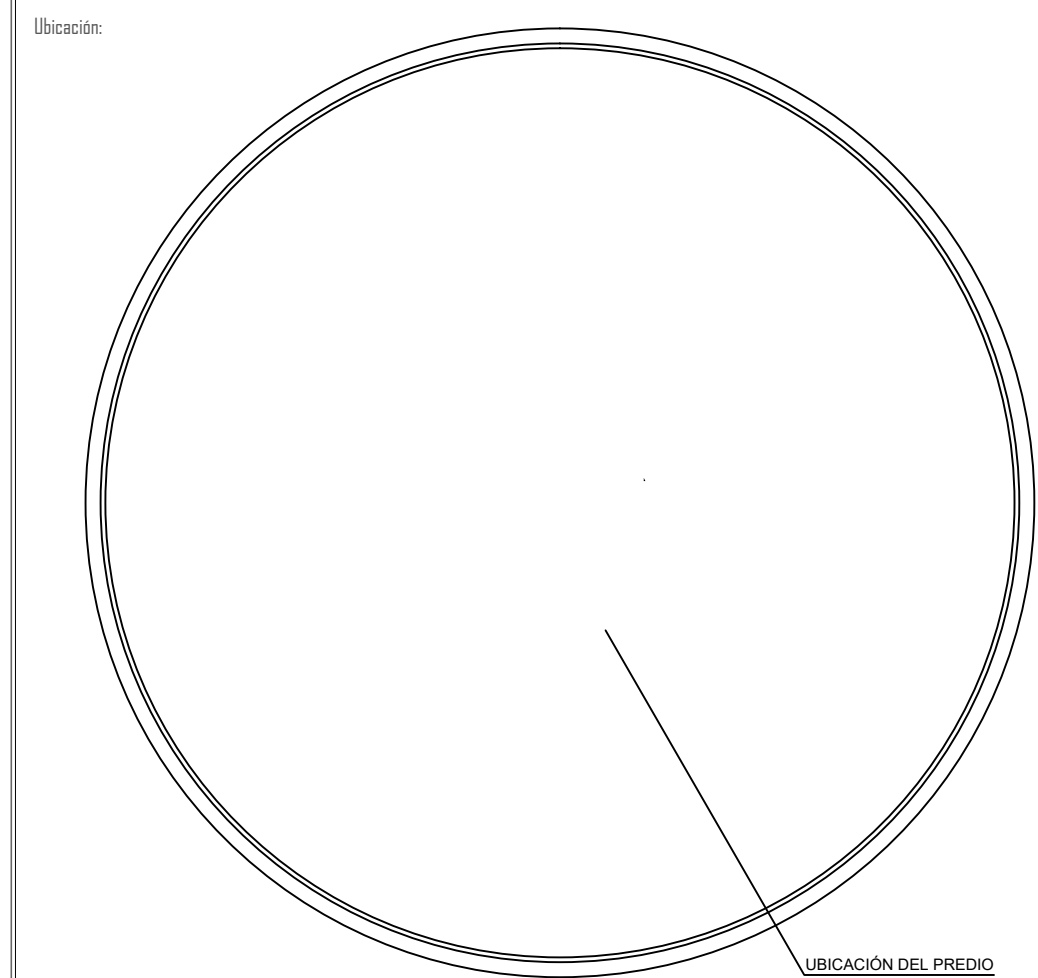

SIMBOLOGIA	
	Rack de telecomunicaciones para pared
	Punto de datos simple
	Punto de datos doble
	Salida HDMI

Observaciones:



Proyecto: \*CONSULTORIA PARA LA CONSTRUCCION DEL AUDITORIO DE CIENCIAS POLITICAS Y ADMINISTRATIVAS, AÑO 2022\*

Contratista:

Ing. Hugo Andrés Sánchez V. DIRECTOR DEL PROYECTO    Ing. Jaime Medina DISEÑADOR    Ing. Milda Alí FISCALIZADORA DEL PROYECTO    Ing. Oscar Paredes ADMINISTRADOR DEL PROYECTO

Contiene: \* Sistema de Datos    Escala: 1:75

Usuario: ING. JAIME MEDINA	Lugar: RIOBAMBA	Parroquia: LIZARZABURU	Lámina: 01
Fecha: 18/08/2022	Dirección: AV. ANTONIO JOSE DE SUCRE KM 1 1/2 VIA A GUANO		
Uso Principal: ESPACIO PÚBLICO / AUDITORIO	Nº de predio: 60103006010560000000	02	