



PLANTA AUDITORIO ESC: 1/100

CUARTA PLANTA ESC: 1/150
Aprobado mediante Memorando 0617-DI-EP-EMAPAR-2013

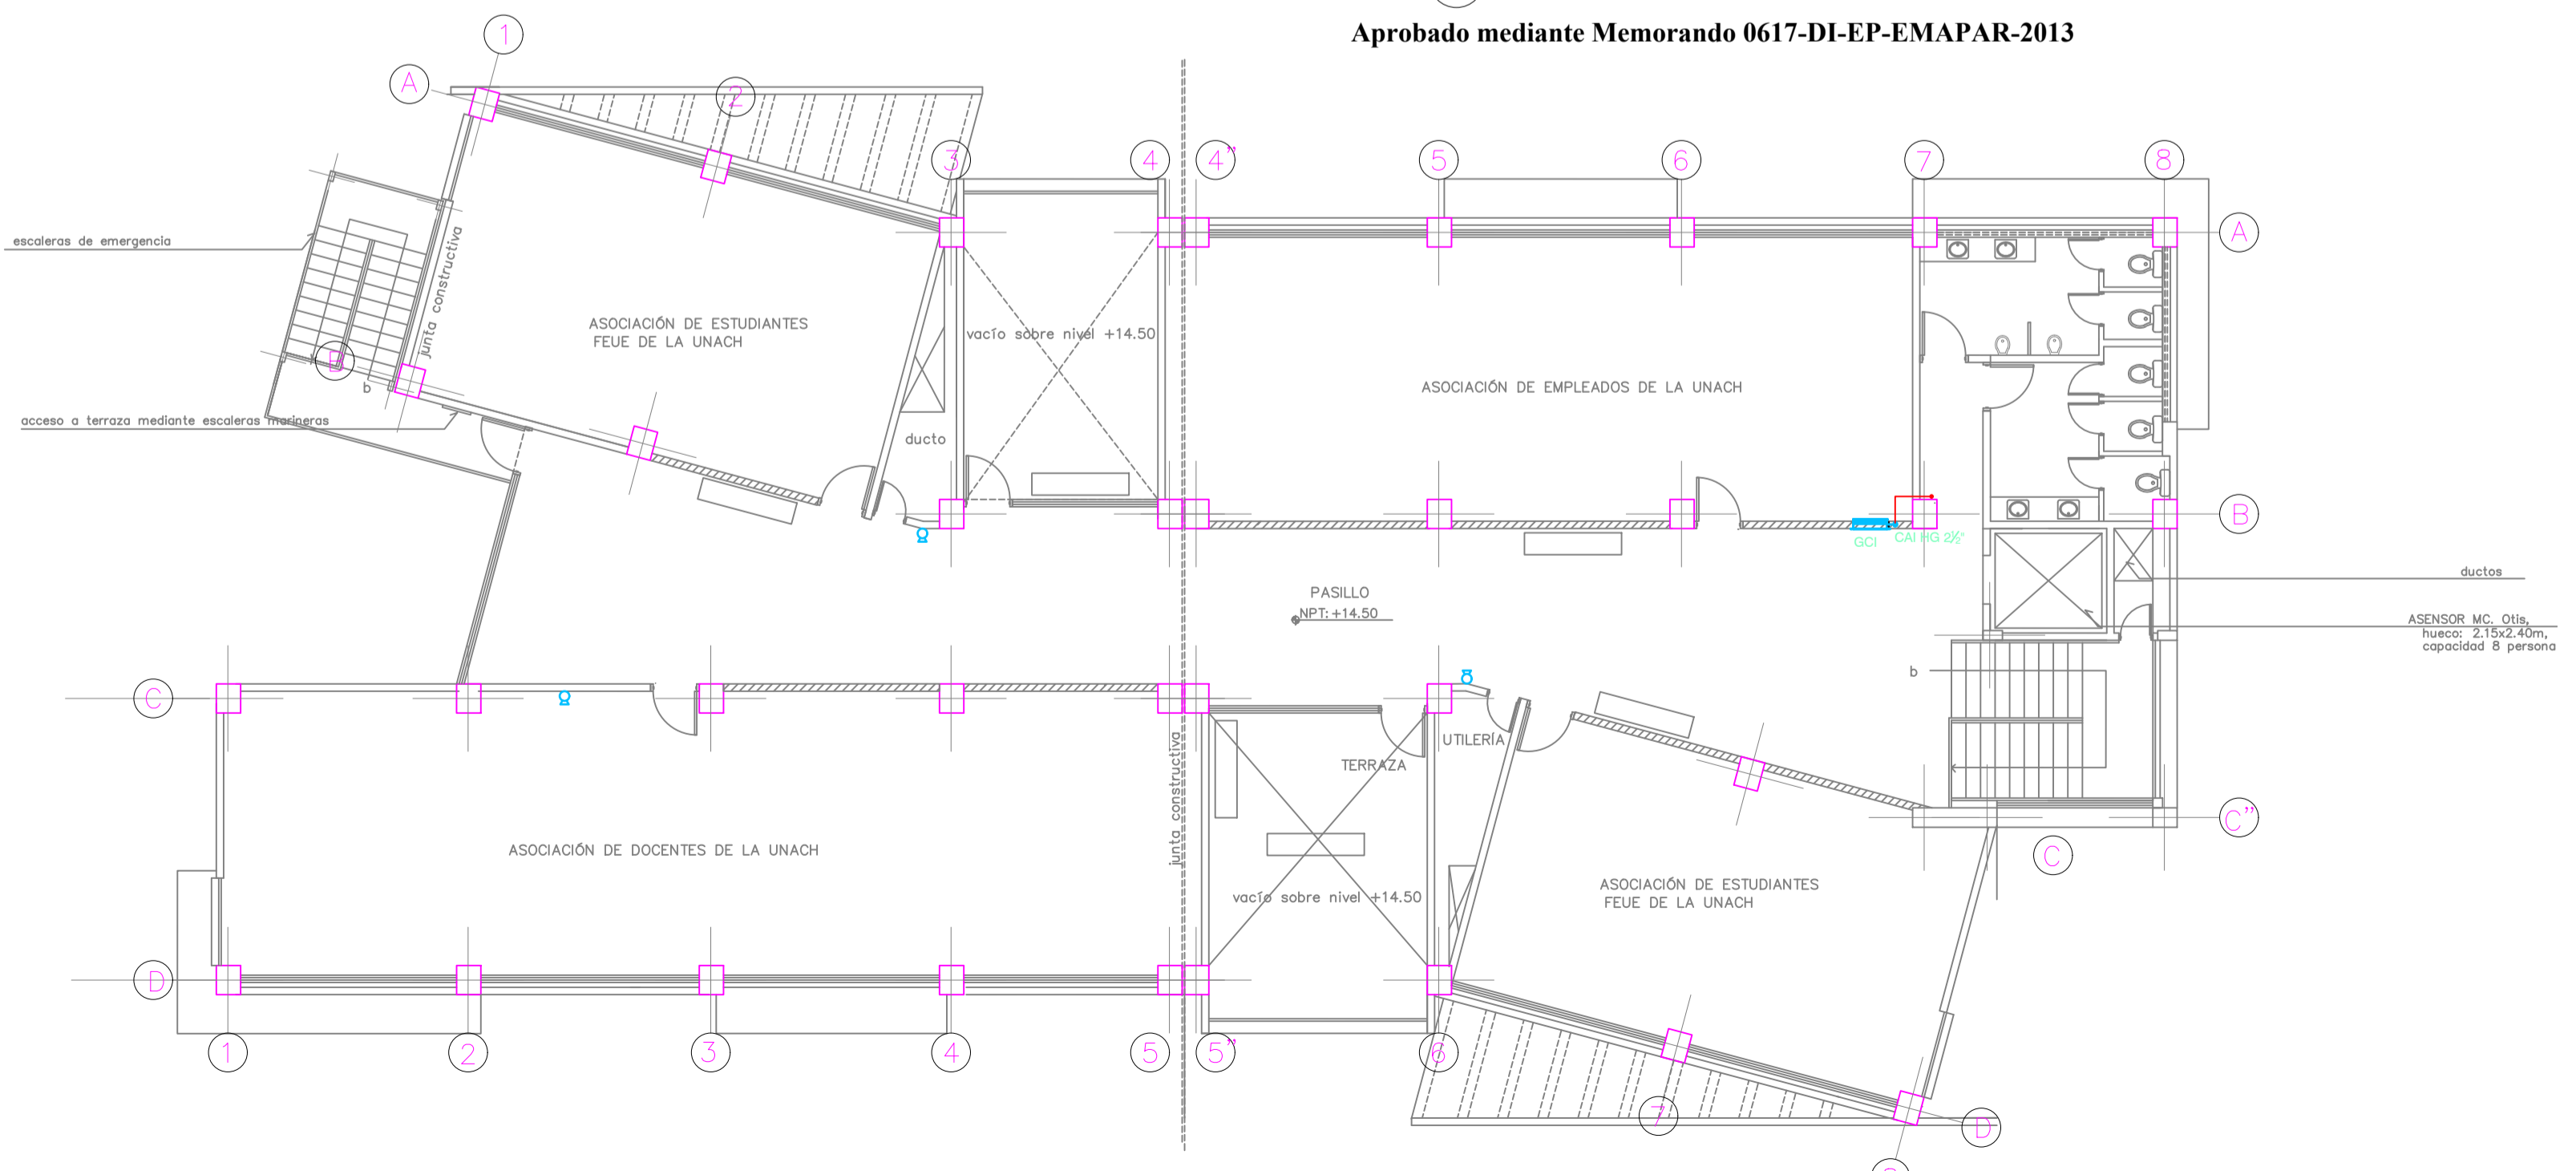

CUARTO PISO

SIMBOLOGIA	
ITEM	NOMBRE
	TUBERIA INCENDIOS HG
	ACCESORIOS HG
	TUBERIA QUE SUBE O BAJA
	GABINETE SCI EQUIPADO
	SIEMESA
	EXTINTOR CO2
	EXTINTOR PDS
	BOMBA SCI
	VALVULA CHECK
	PRIMEROS AUXILIOS
	LUCES DE EMERGENCIA
	DETECTOR DE HUMO
	EN CASO DE INCENDIO PRESIONE ALARMA
	CALENTADOR ELECTRICO

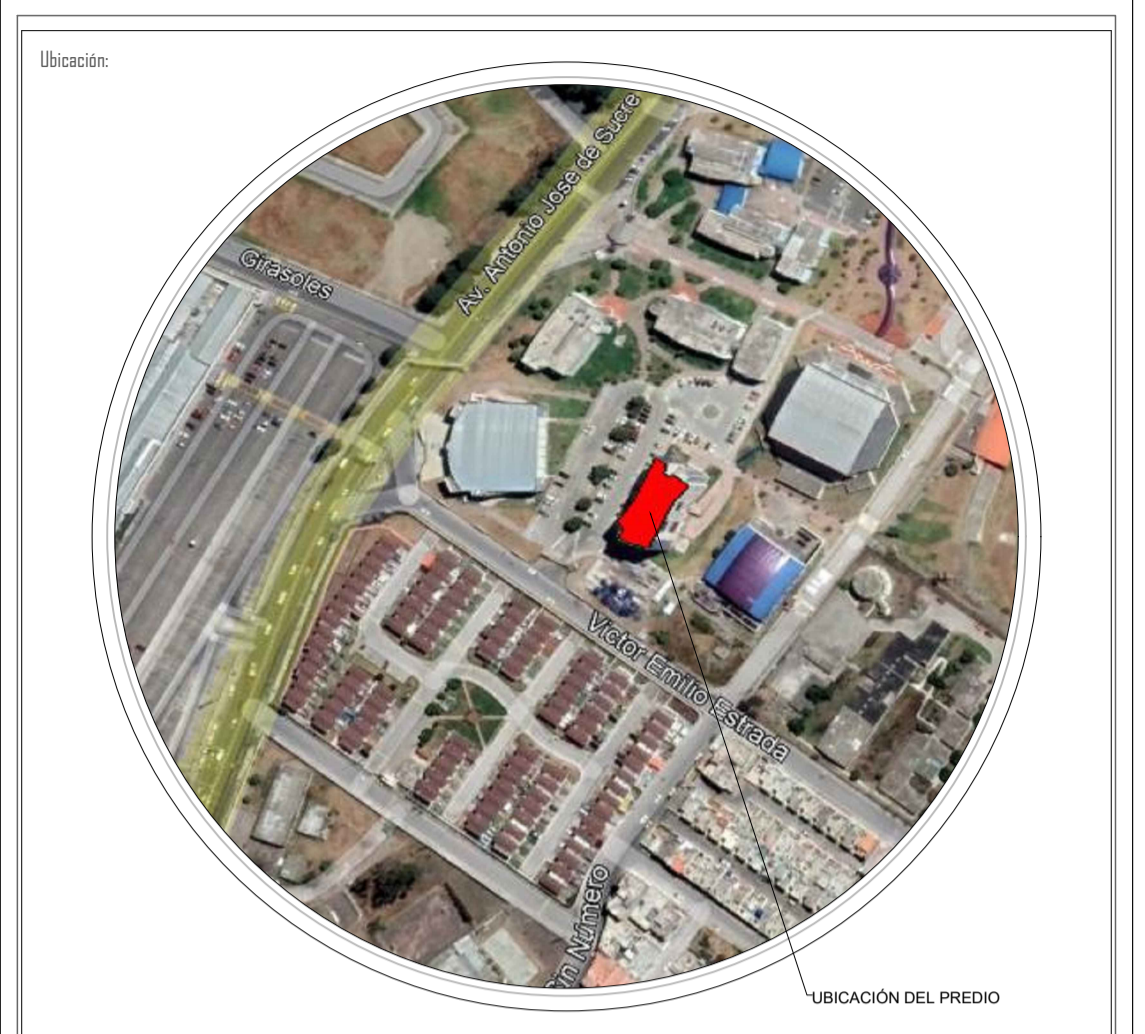

Ubicación en el Plano:

Observaciones:

Hugo Andrés Sánchez Velasco
INGENIERO CIVIL

Unach
UNIVERSIDAD NACIONAL DE GUAYAS
en movimiento

Proyecto: "CONSULTORÍA PARA LA CONSTRUCCIÓN DEL AUDITORIO DE CIENCIAS POLÍTICAS Y ADMINISTRATIVAS, AÑO 2022"

Contratista:

Ing. Hugo Andrés Sánchez V.
DIRECTOR DEL PROYECTO

Ing. Milda Añ.
FISCALIZADORA DEL PROYECTO

Ing. Oscar Paredes
ADMINISTRADOR DEL PROYECTO

Contiene: «SISTEMA CONTRA INCENDIOS» Escala: INDICADAS

Usuario:	Ing. Hugo Andrés Sánchez V.	Cantón:	RIOBAMBA	Parroquia:	LIZARABURU	Lamina:	01 02
Fecha:	14/08/2022	Dirección:	AV. ANTONIO JOSE DE SUCRE KM 1 1/2 VIA A GUANO		Nº de predio:	60103006010560000000	
Uso Principal:	ESPACIO PÚBLICO / AUDITORIO						