




8 FACHADA OESTE ESC: 1/1100

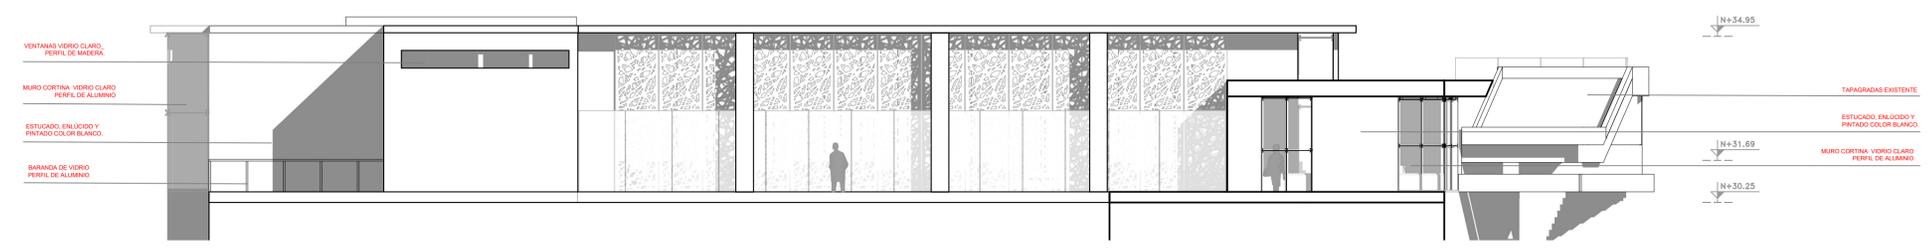


8 FACHADA ESTE ESC: 1/1100

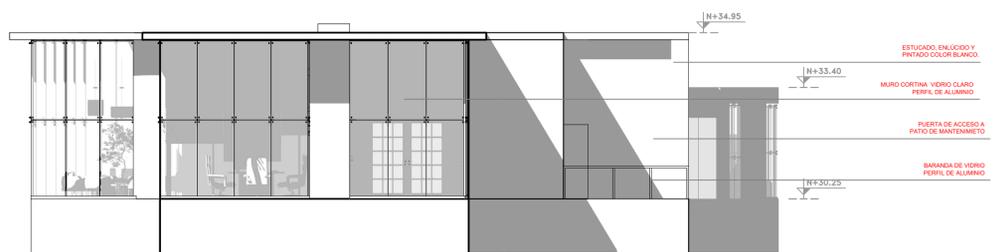

8 FACHADA SUR ESC: 1/1100

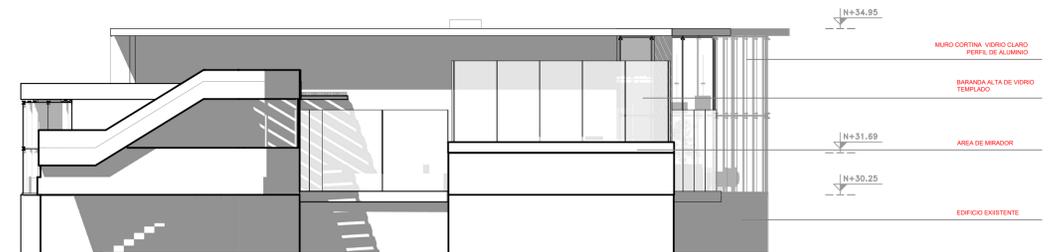

8 FACHADA NORTE ESC: 1/1100

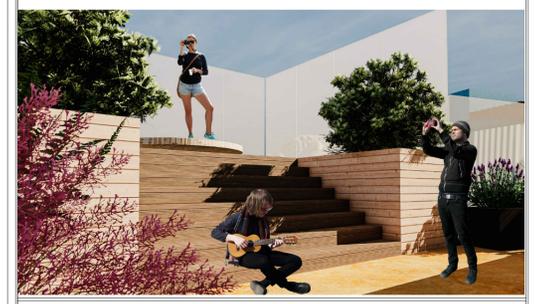

Proyecto: "CONSULTORIA PARA LA CONSTRUCCIÓN DEL AUDITORIO DE CIENCIAS POLÍTICAS Y ADMINISTRATIVAS, AÑO 2022"

Arq. Hugo Andrés Sánchez Velasco, Director del Proyecto; Arq. Milton Danilo Guamán Muela, Diseñador; Ing. Mérida AS, Fiscalizadora del Proyecto; Ing. Oscar Paredes, Administrador del Proyecto.

Contiene: -FACHADA NORTE, -FACHADA ESTE, -FACHADA SUR, -FACHADA OESTE. Escala: INDICADAS.

Diseño: ARQ. MILTON GUAMÁN M. Lugar: RICOBAMBA, Parroquia: LIZARZABURJU. Fecha: 18/08/2022. Dirección: AV. ANTONIO JOSE DE SUCRE KM 1 1/2 VIA A GUANO. Uso Principal: ESPACIO PÚBLICO / AUDITORIO. N° de predio: 601030060105600000000. Folio: 02/04.