

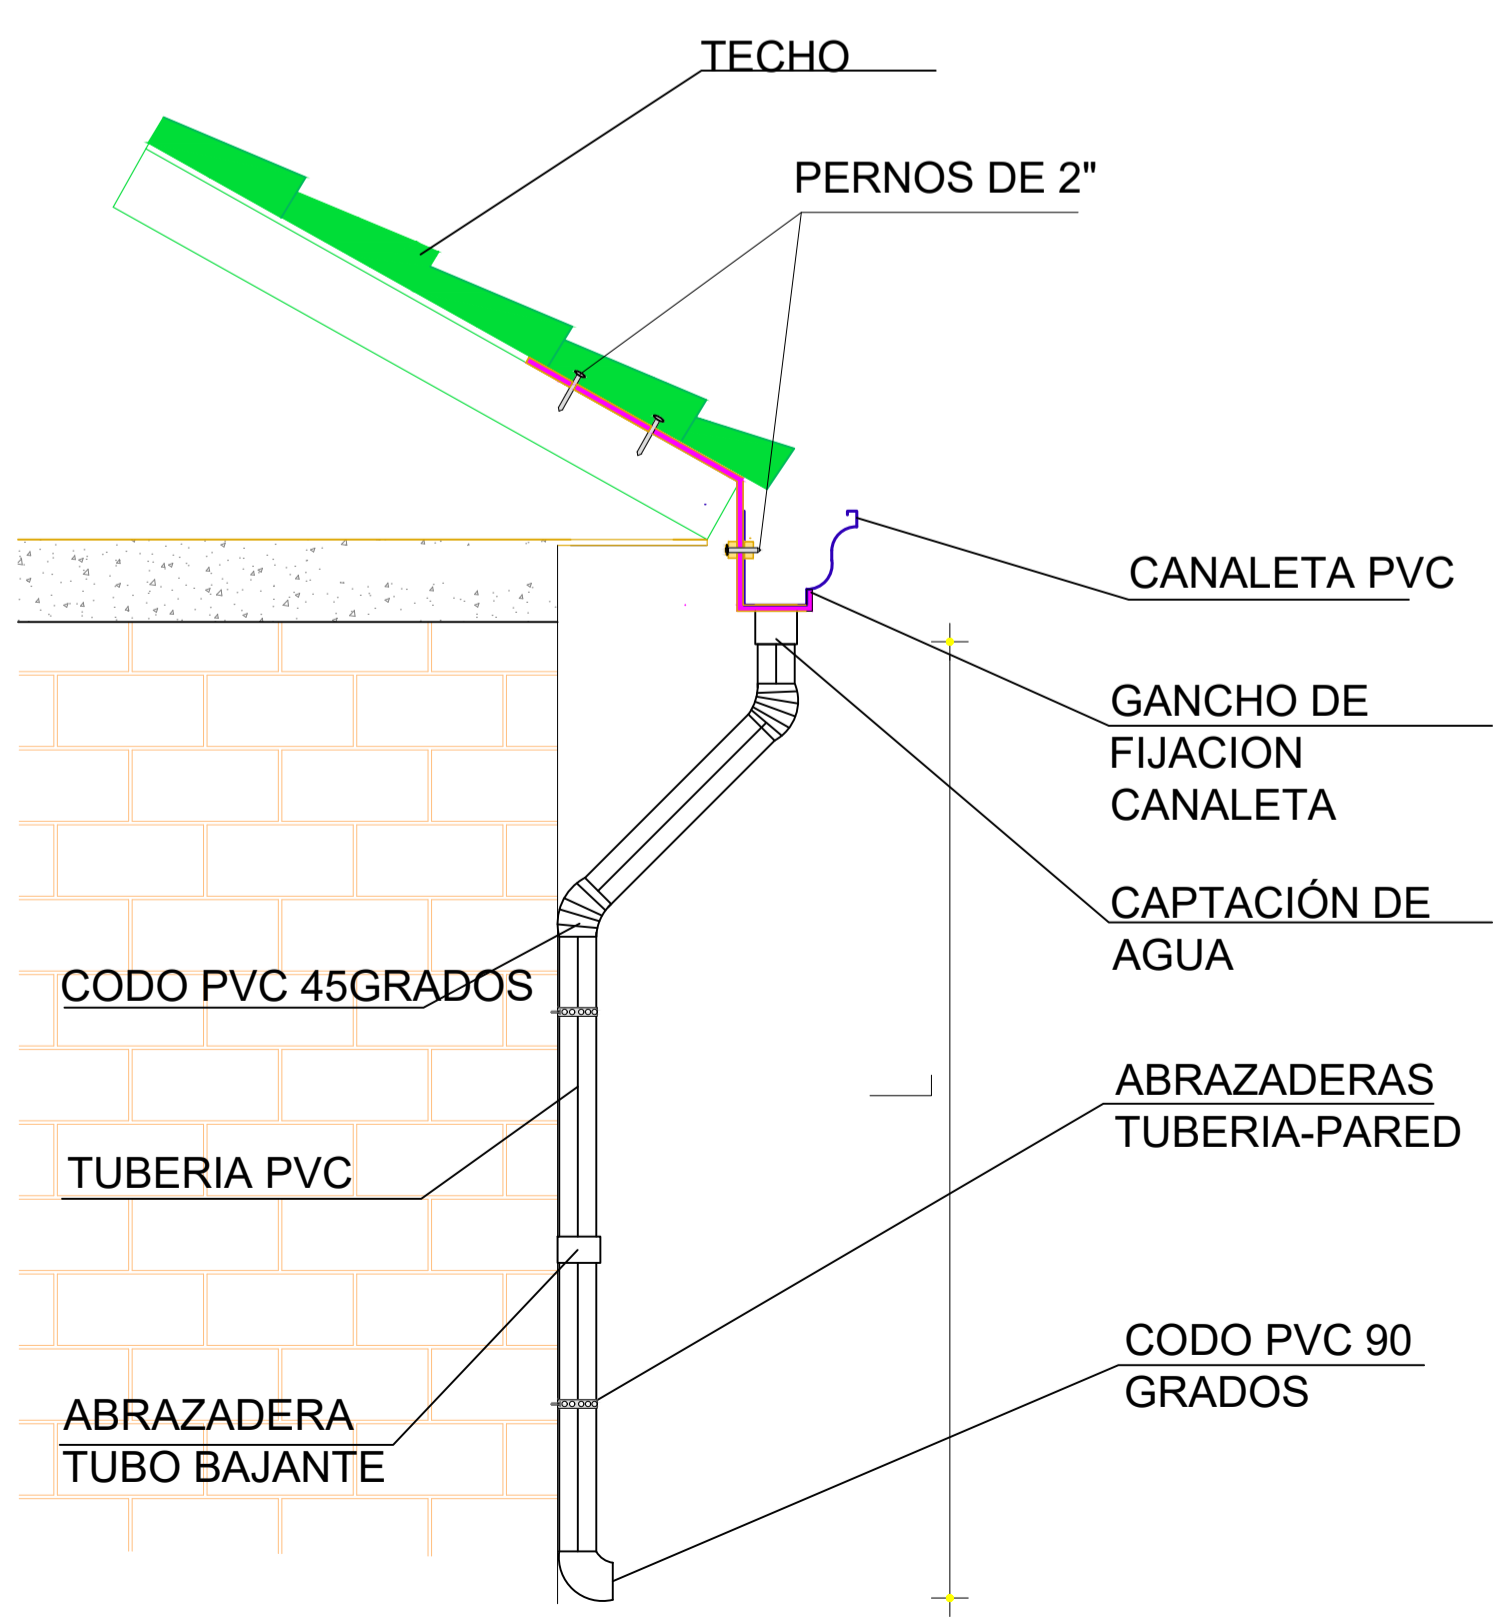


PLANTA DE CUBIERTAS ESC: 1/100

PLANTA DE CUBIERTAS ESC: 1/150
Aprobado mediante Memorando 0617-DI-EP-EMAPAR-2013

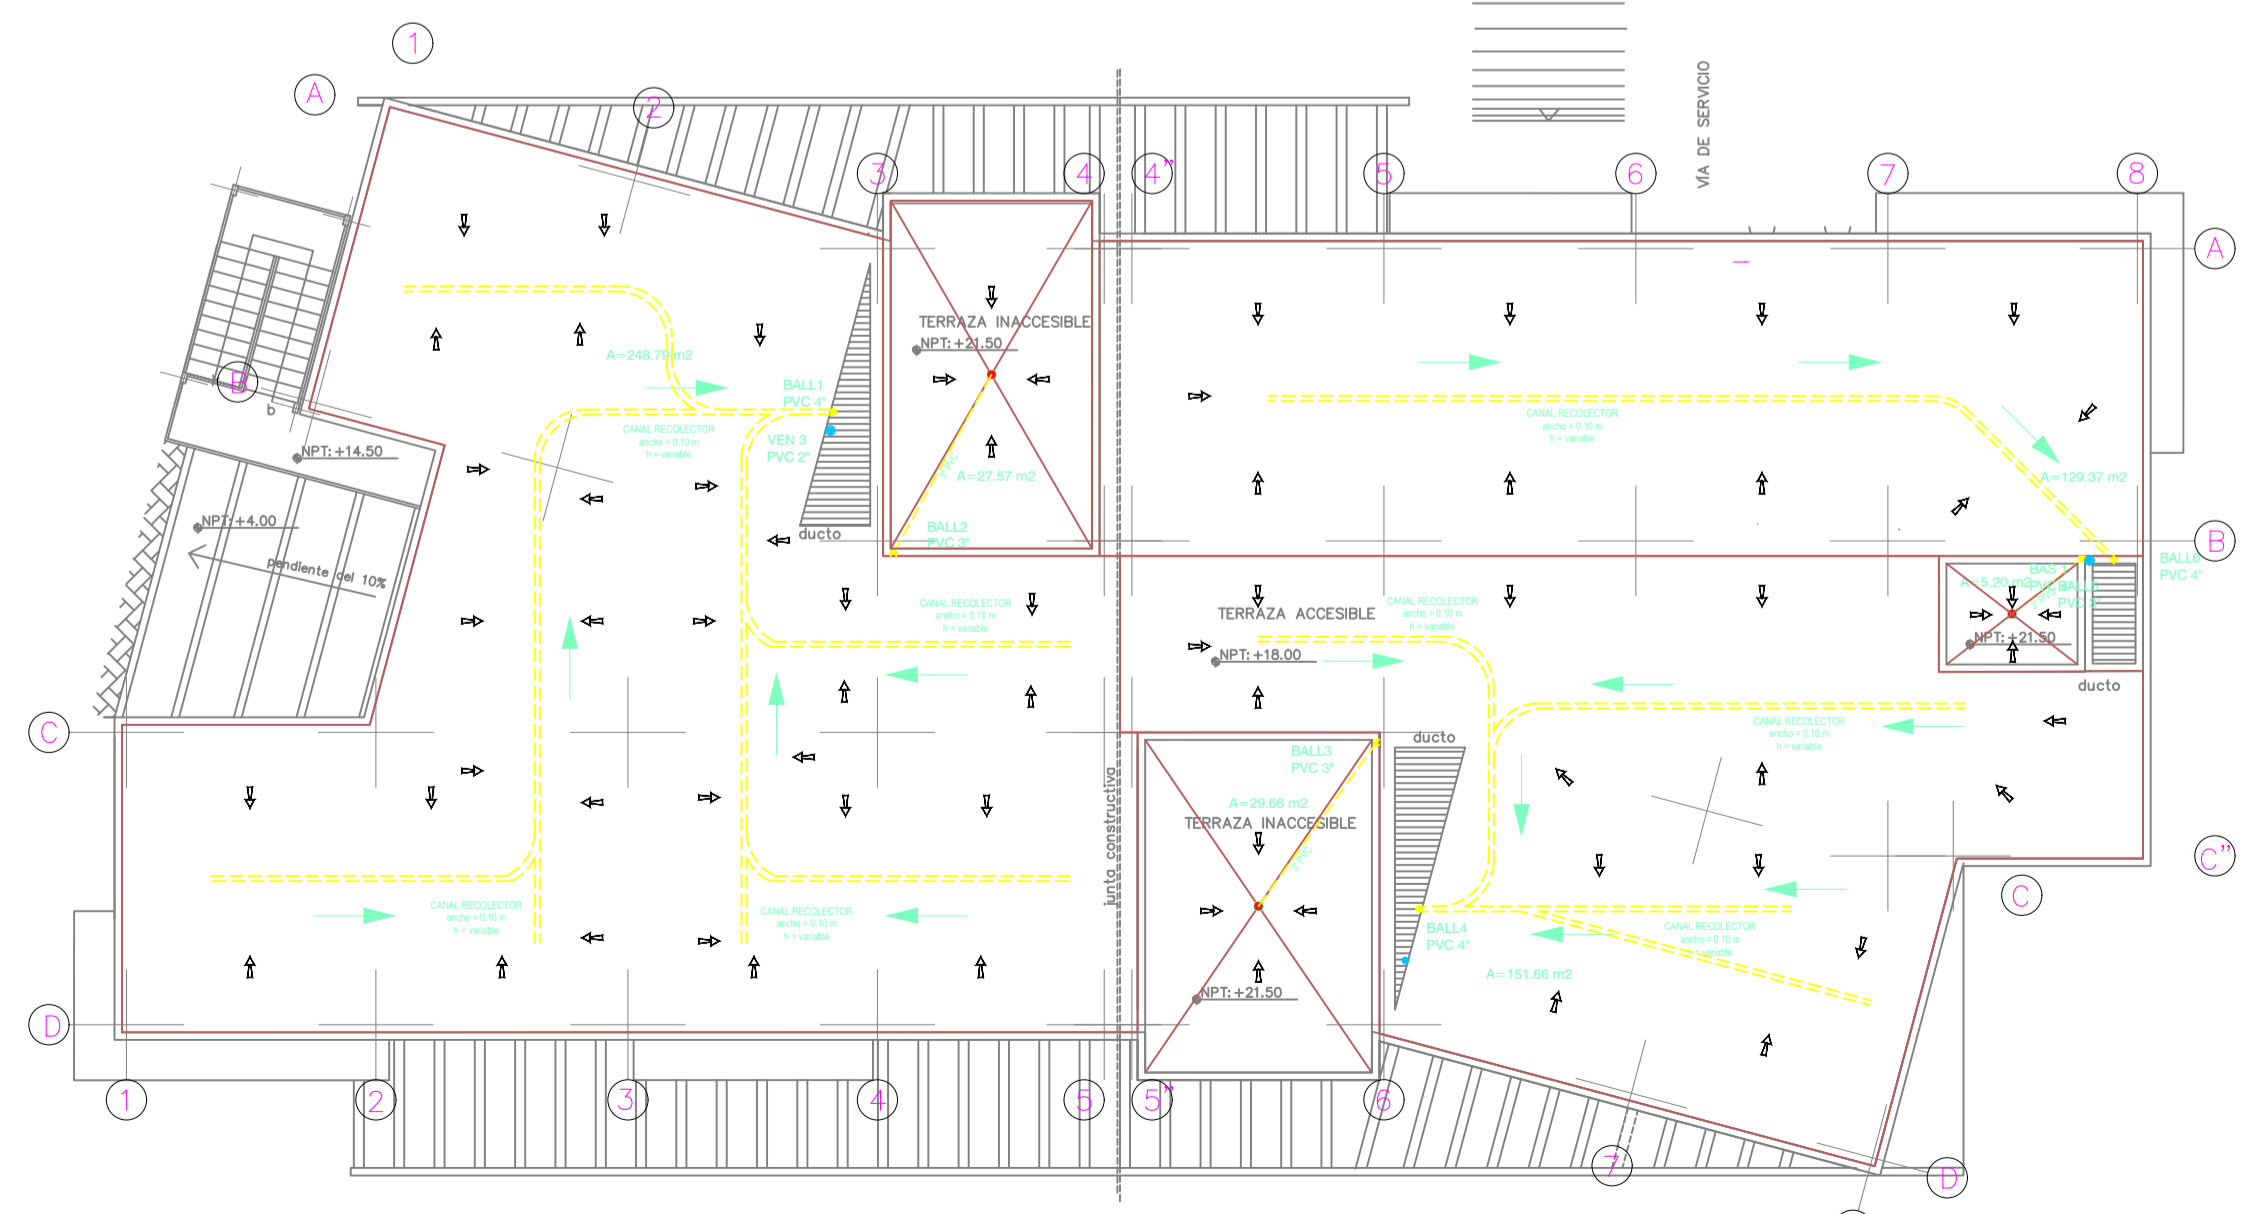

ETALLE CANALETA S/N

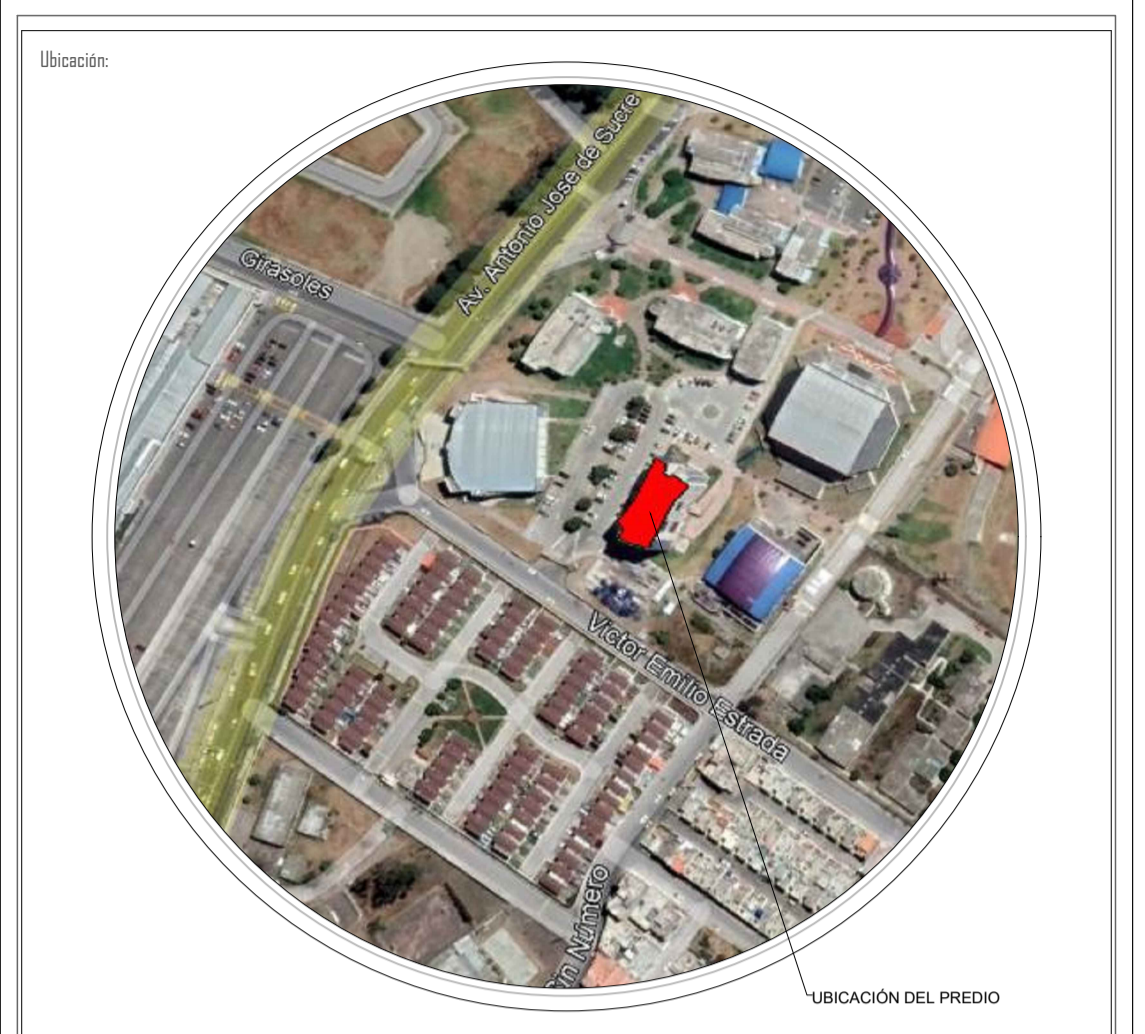

Ubicación:
Ubicación en el Plano:
Observaciones:

| | | | |
|--|--|--|---------------|
| | | | |
| Proyecto: "CONSULTORIA PARA LA CONSTRUCCIÓN DEL AUDITORIO DE CIENCIAS POLÍTICAS Y ADMINISTRATIVAS, AÑO 2022" | | | |
| Contratista: | | | |
| Ing. Hugo Andrés Sánchez V. DIRECTOR DEL PROYECTO | Ing. Milda AI FISCALIZADORA DEL PROYECTO | Ing. Oscar Paredes ADMINISTRADOR DEL PROYECTO | |
| Contenido: «PLANTA DE CUBIERTAS DESCARGA PLUVIAL» | | Escala: INDICADAS | |
| Diseño Hidrosanitario: Ing. Hugo Andrés Sánchez V. | Cantón: RIOBAMBA | Parroquia: LIZARABURU | Lámina: 02 |
| Fecha: 14/08/2022 | Dirección: AV. ANTONIO JOSE DE SUCRE KM 1 1/2 VIA A GUANO | | 02 02 |
| Uso Principal: ESPACIO PÚBLICO / AUDITORIO | | N° de predio: 60103006010560000000 | |