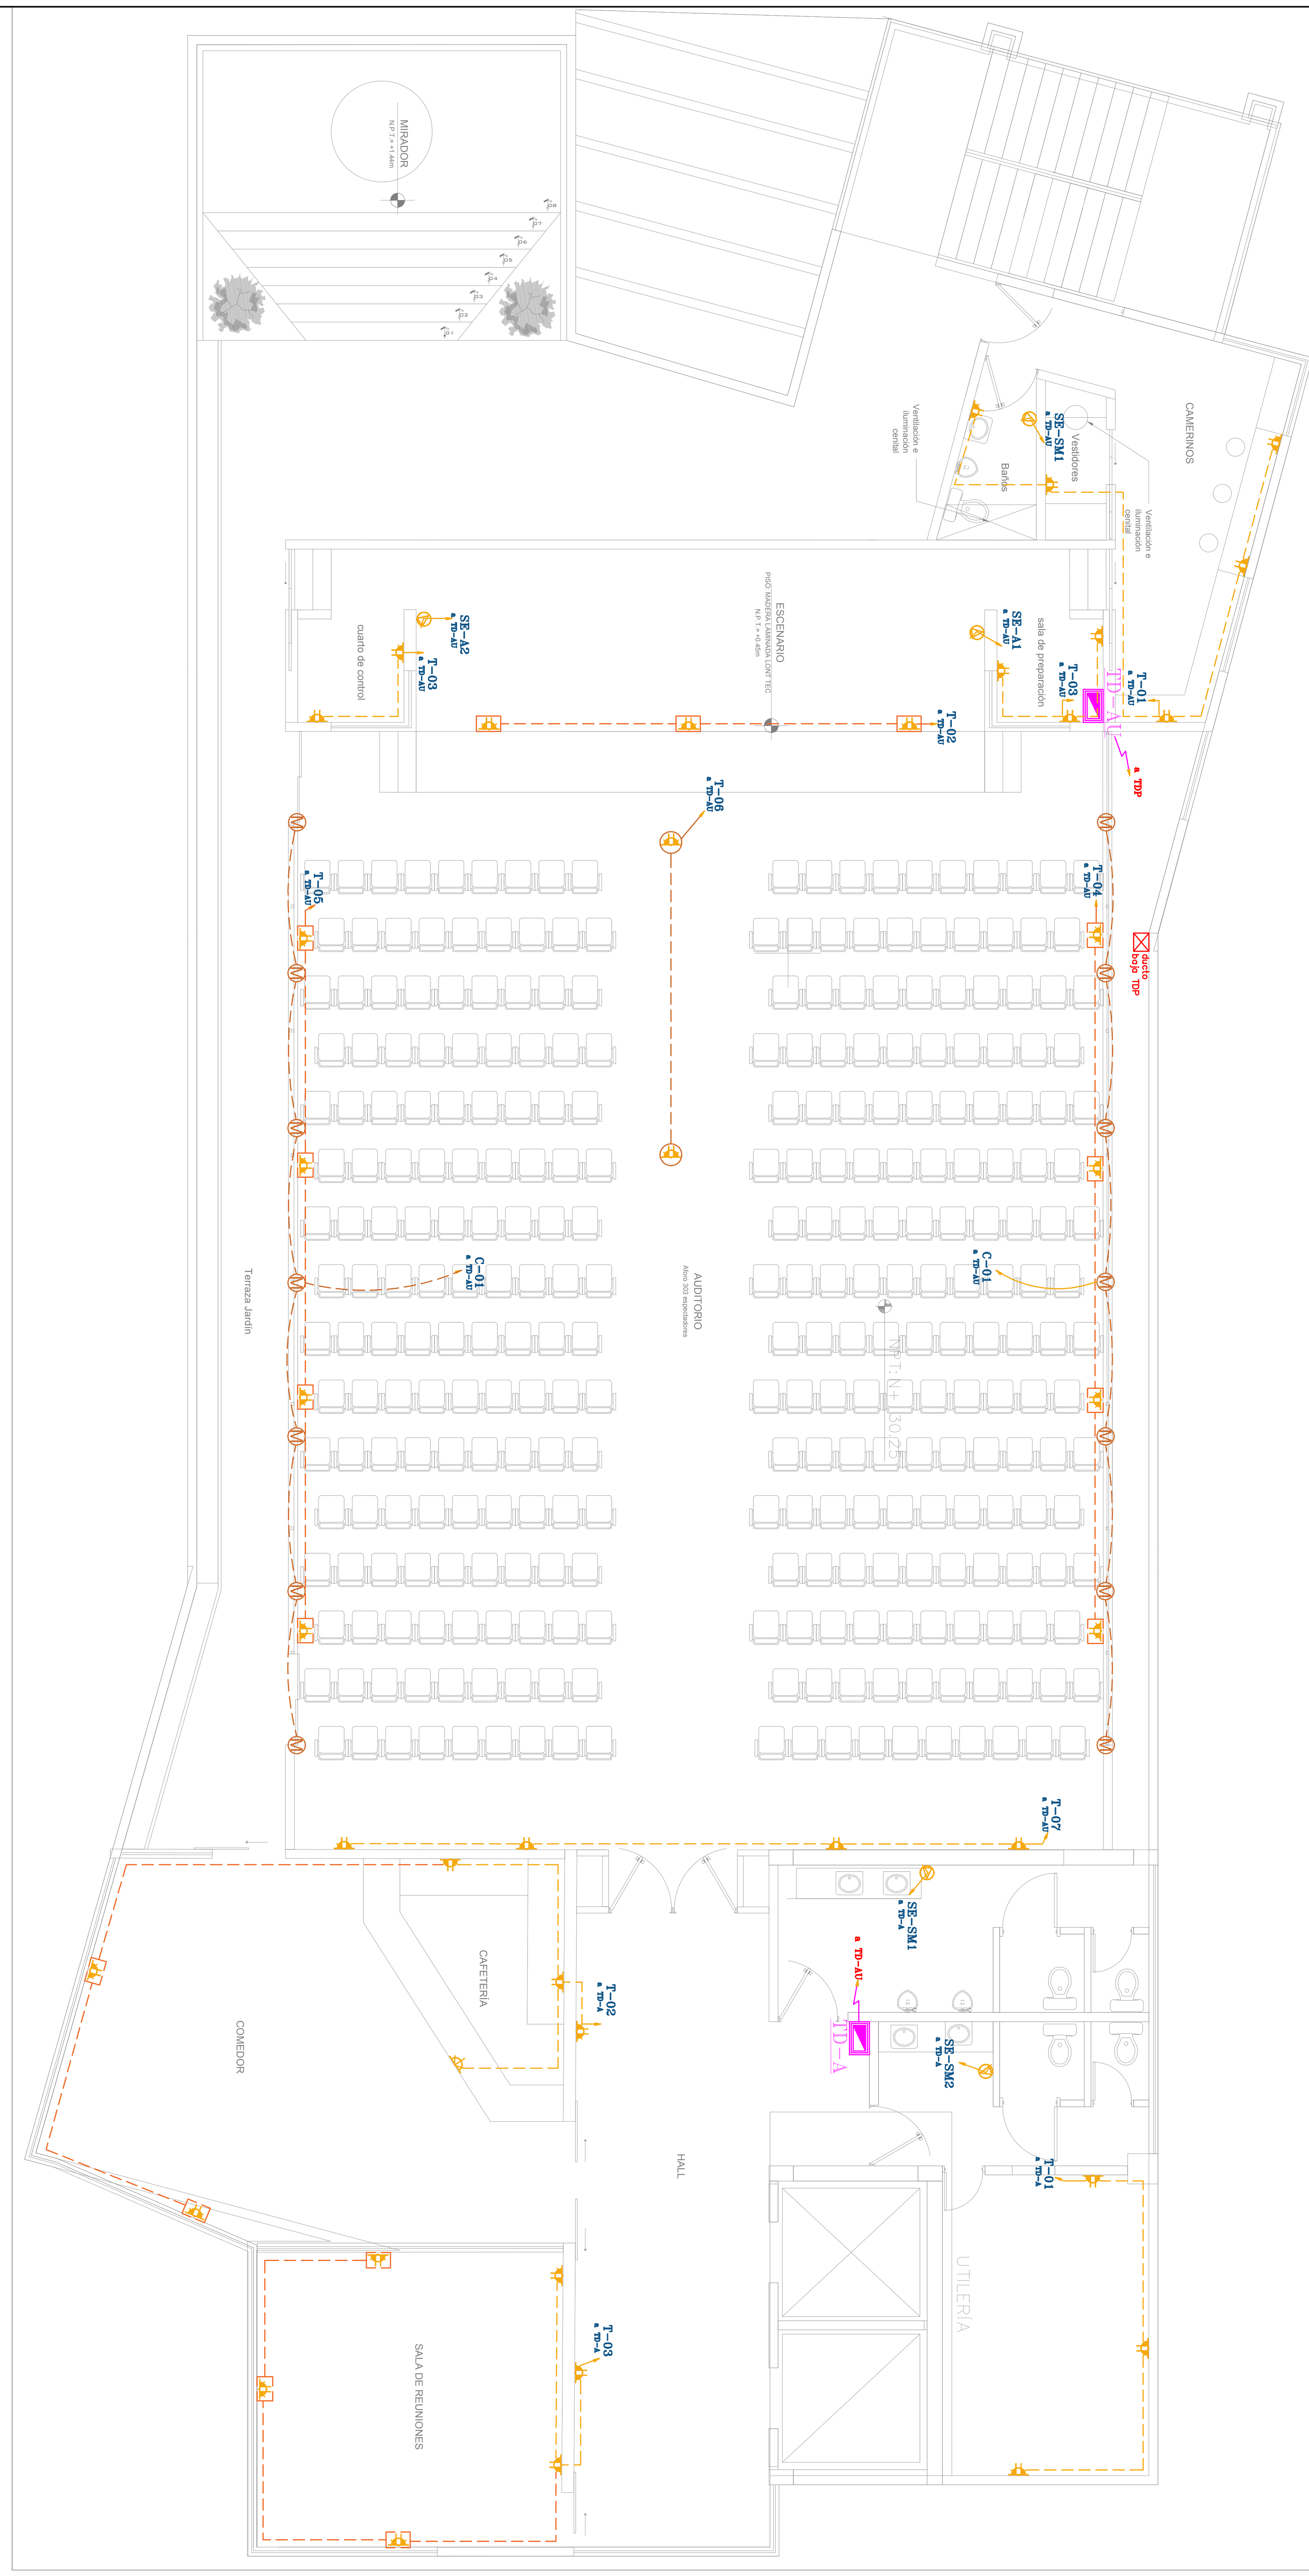

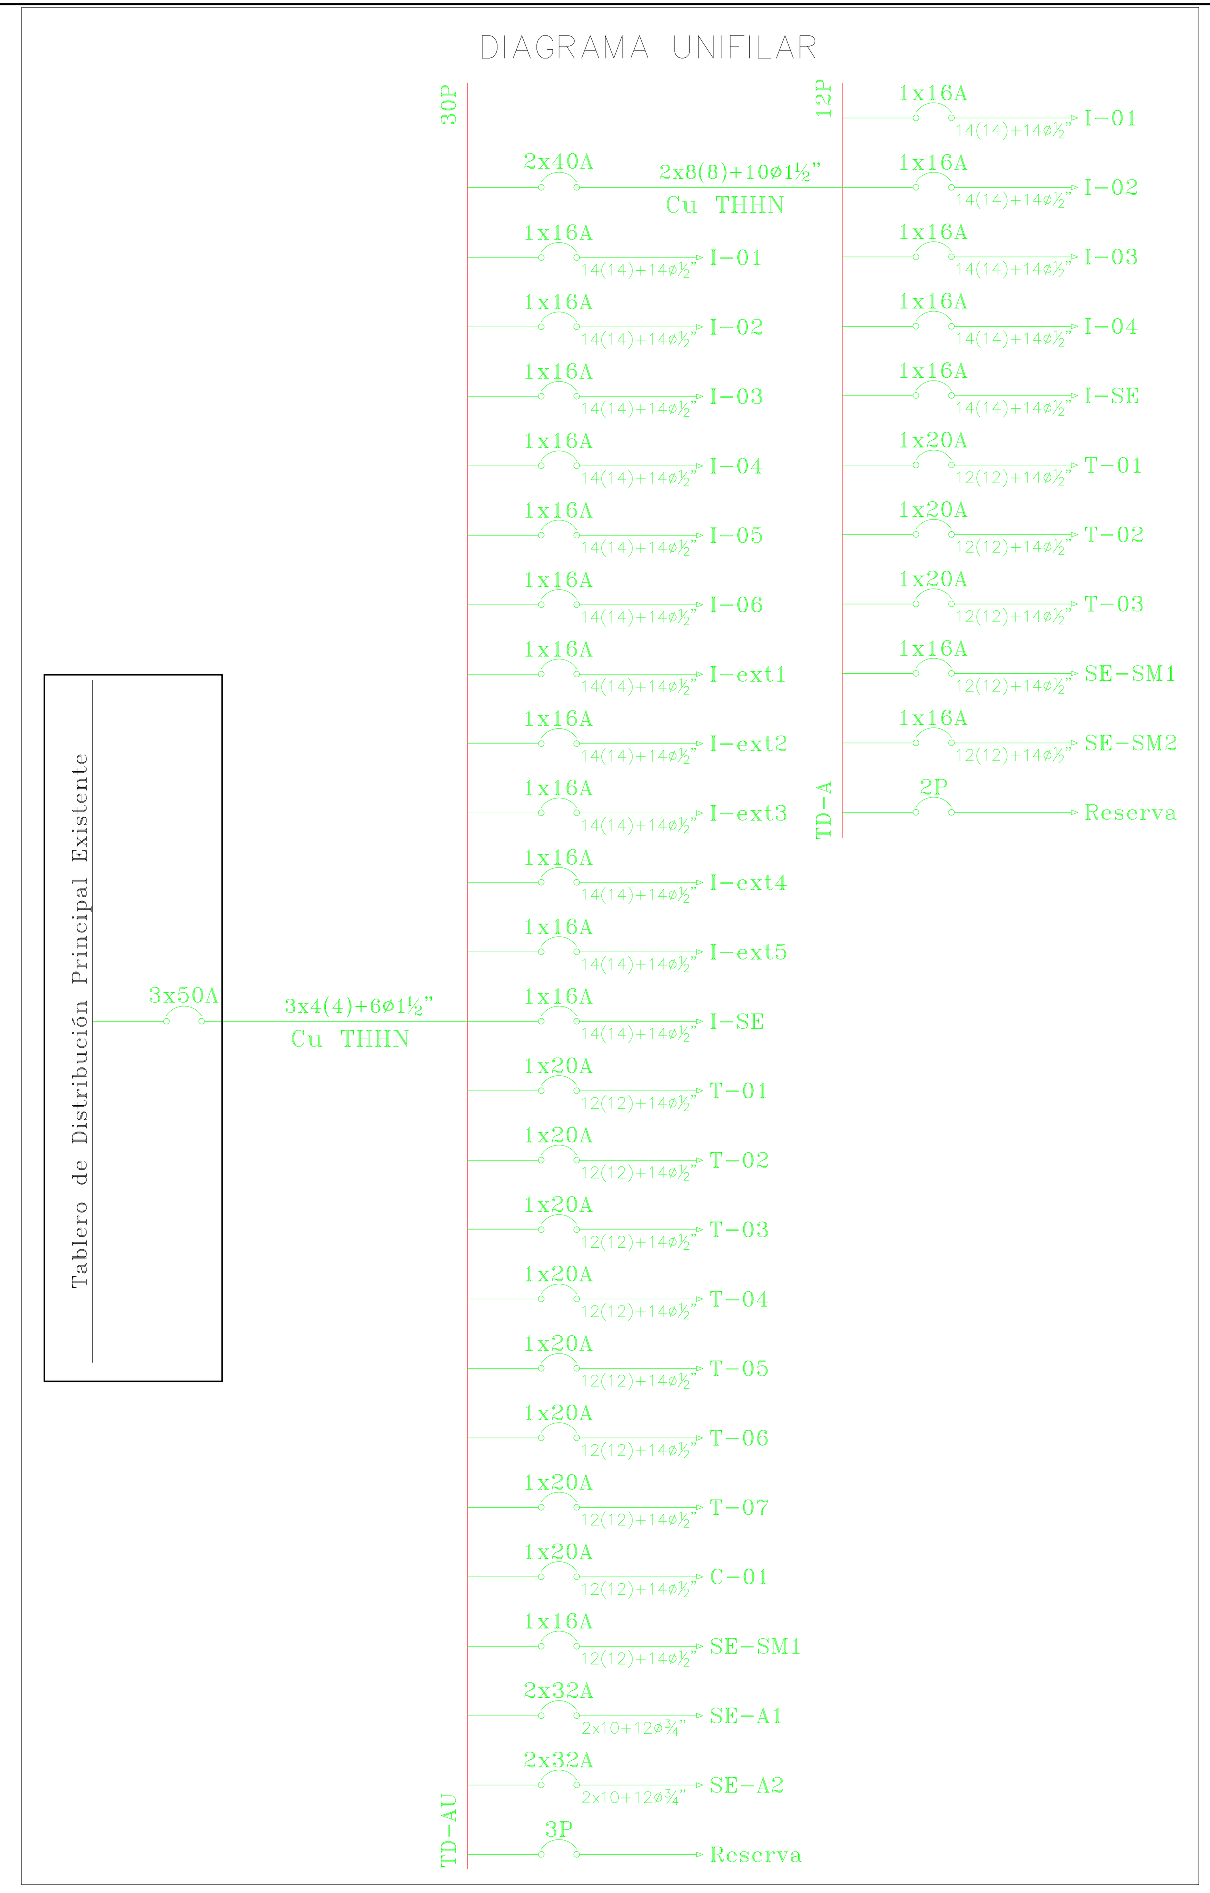

Ubicación:

S I M B O L O G I A

	Centro de cargas
	Salida de toma corriente doble polarizado instalado en pared
	Salida de toma corriente doble polarizado instalado en techo
	Salida de toma corriente doble polarizado instalado en piso
	Salida de toma corriente doble polarizado instalado en mueble
	Salida para motores de cortinas
	Salida especial

Observaciones:

Proyecto: "CONSULTORÍA PARA LA CONSTRUCCIÓN DEL AUDITORIO DE CIENCIAS POLÍTICAS Y ADMINISTRATIVAS, AÑO 2022"

Contratista:

Firmado electrónicamente por: HUGO ANDRES SANCHEZ VELASCO
Firmado electrónicamente por: DIEGO EDISON VERGARA TIPAN
Firmado electrónicamente por: MELIDA JOHANA ATI CUTIUPALA

Ing. Hugo Andrés Sanchez V.	Ing. Diego Vergara	Ing. Mélida Ati	Ing. Oscar Paredes
DIRECTOR DEL PROYECTO	DISEÑADOR	FISCALIZADORA DEL PROYECTO	ADMINISTRADOR DEL PROYECTO

Contiene: *Instalaciones Interiores: Fuerza Diagrama Unifilar*

Escala: 1:75

Diseño:	Cantón:	Parroquia:	Lámina:
ING. DIEGO VERGARA	RIOBAMBA	LIZARZABURU	02 / 03
Fecha: 18/08/2022	Dirección: AV. ANTONIO JOSE DE SUCRE KM 1 1/2 VIA A GUANO		
Uso Principal: ESPACIO PÚBLICO / AUDITORIO	Nº de predio: 6010300600105600000000		