


1 SECCIÓN A-A' ESC: 1/100



2 SECCIÓN B-B' ESC: 1/100

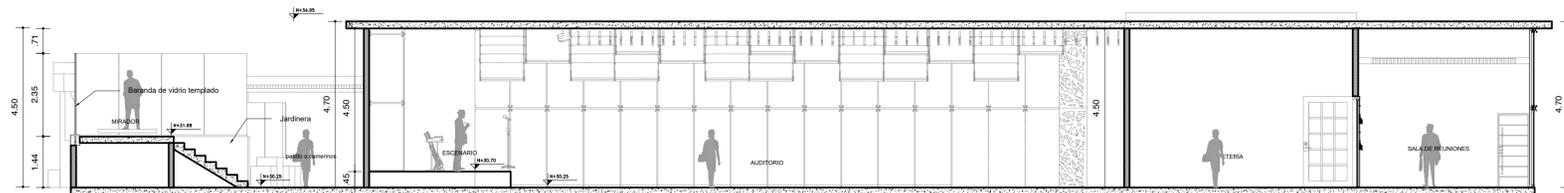

IAS Hugo Andrés Sánchez Velasco INGENIERO CIVIL Unach UNIVERSIDAD NACIONAL DE GUAYAMA en movimiento

Proyecto: "CONSULTORIA PARA LA CONSTRUCCIÓN DEL AUDITORIO DE CIENCIAS POLÍTICAS Y ADMINISTRATIVAS, AÑO 2022"

Ing. Hugo Andrés Sánchez V. DIRECTOR DEL PROYECTO Arq. Milton Danilo Guamán Muela DISEÑADOR Ing. Mérida AS FISCALIZADORA DEL PROYECTO Ing. Oscar Paredes ADMINISTRADOR DEL PROYECTO

Contiene: -SECCIONES Escala: INDICADAS

Diseño: ARQ. MILTON GUAMÁN M	Conten: RICBAMBA	Parroquia: LIZARZABURU	Antes: 03
Fecha: 18/08/2022	Dirección: AV. ANTONIO JOSE DE SUCRE KM 1 1/2 VIA A GUANO		04
Uso Principal: ESPACIO PÚBLICO / AUDITORIO	N° de predio: 601030060105600000000		