



SIMBOLOGÍA	
INSTALACIONES ELÉCTRICAS	
	LUMINARIA LED 2X18W, CON TUBO LED
	LUMINARIA TIPO PANEL LED 60X60, 36W, 4000K, 3200LM, 120-240V
	LUMINARIA TIPO PLAFÓN LED 1X26W 6000K
	CONMUTADOR SIMPLE
	INTERRUPTOR DE CRUCE
	INTERRUPTOR DOBLE
	INTERRUPTOR SIMPLE
	SENSOR DE MOVIMIENTO DE 360 GRADOS
	TABLERO DE DISTRIBUCIÓN
	CIRCUITO DE ILUMINACIÓN
	APLIQUE DE PARED INTERIOR/EXTERIOR LX26W, IP56, 6000K
	LUMINARIA TIPO FAROL EN POSTE DECORATIVO DE 4 METROS
	EXTRACTOR DE OLORES
	REFLECTOR TIPO LED DE 50W
	BANDEJA TIPO ESCALERILLA 400X100MM
	POSTE METÁLICO DECORATIVO DE 9M CON 4 LUMINARIAS TIPO ALUMBRADO PÚBLICO LED DE 150W

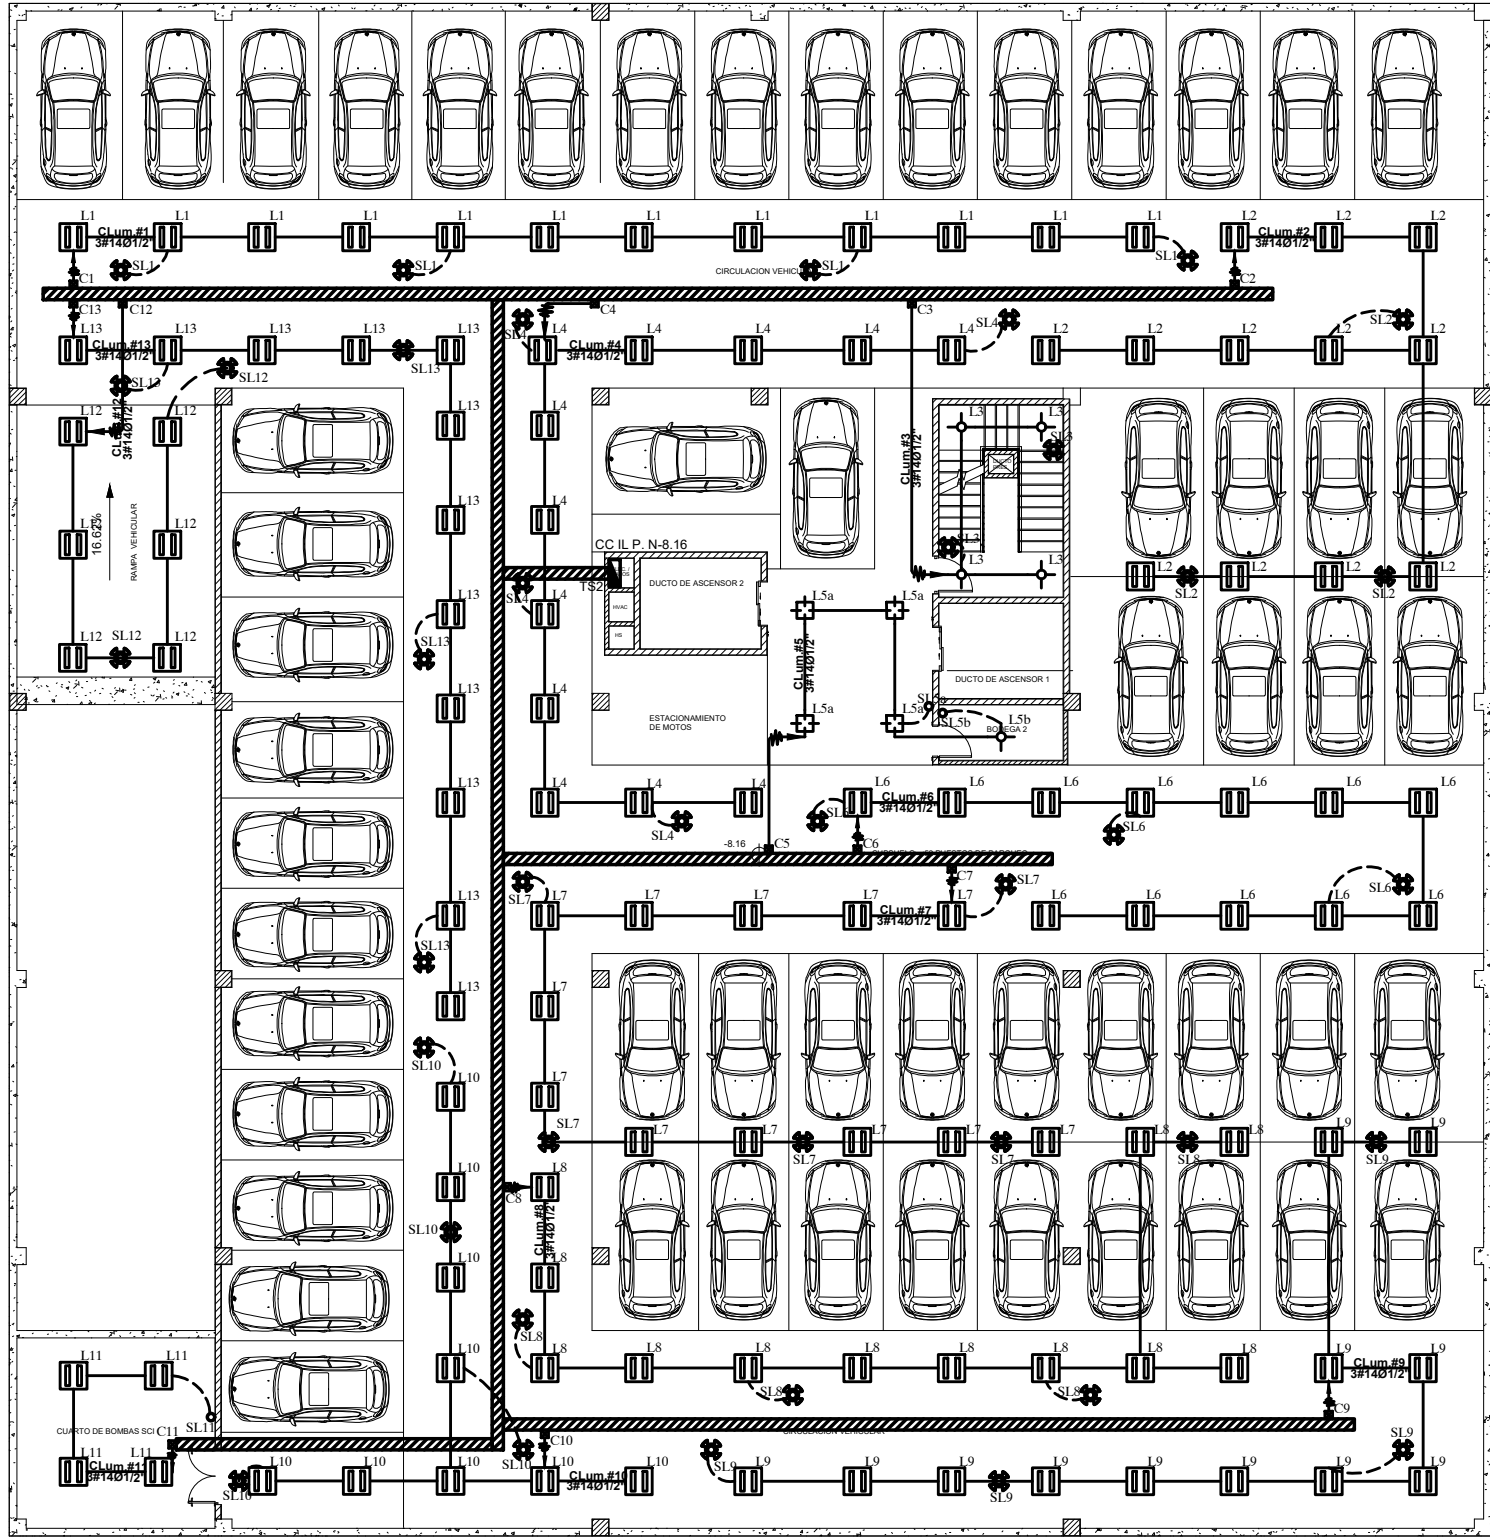

SUBSUELO 2 NV.-8.16

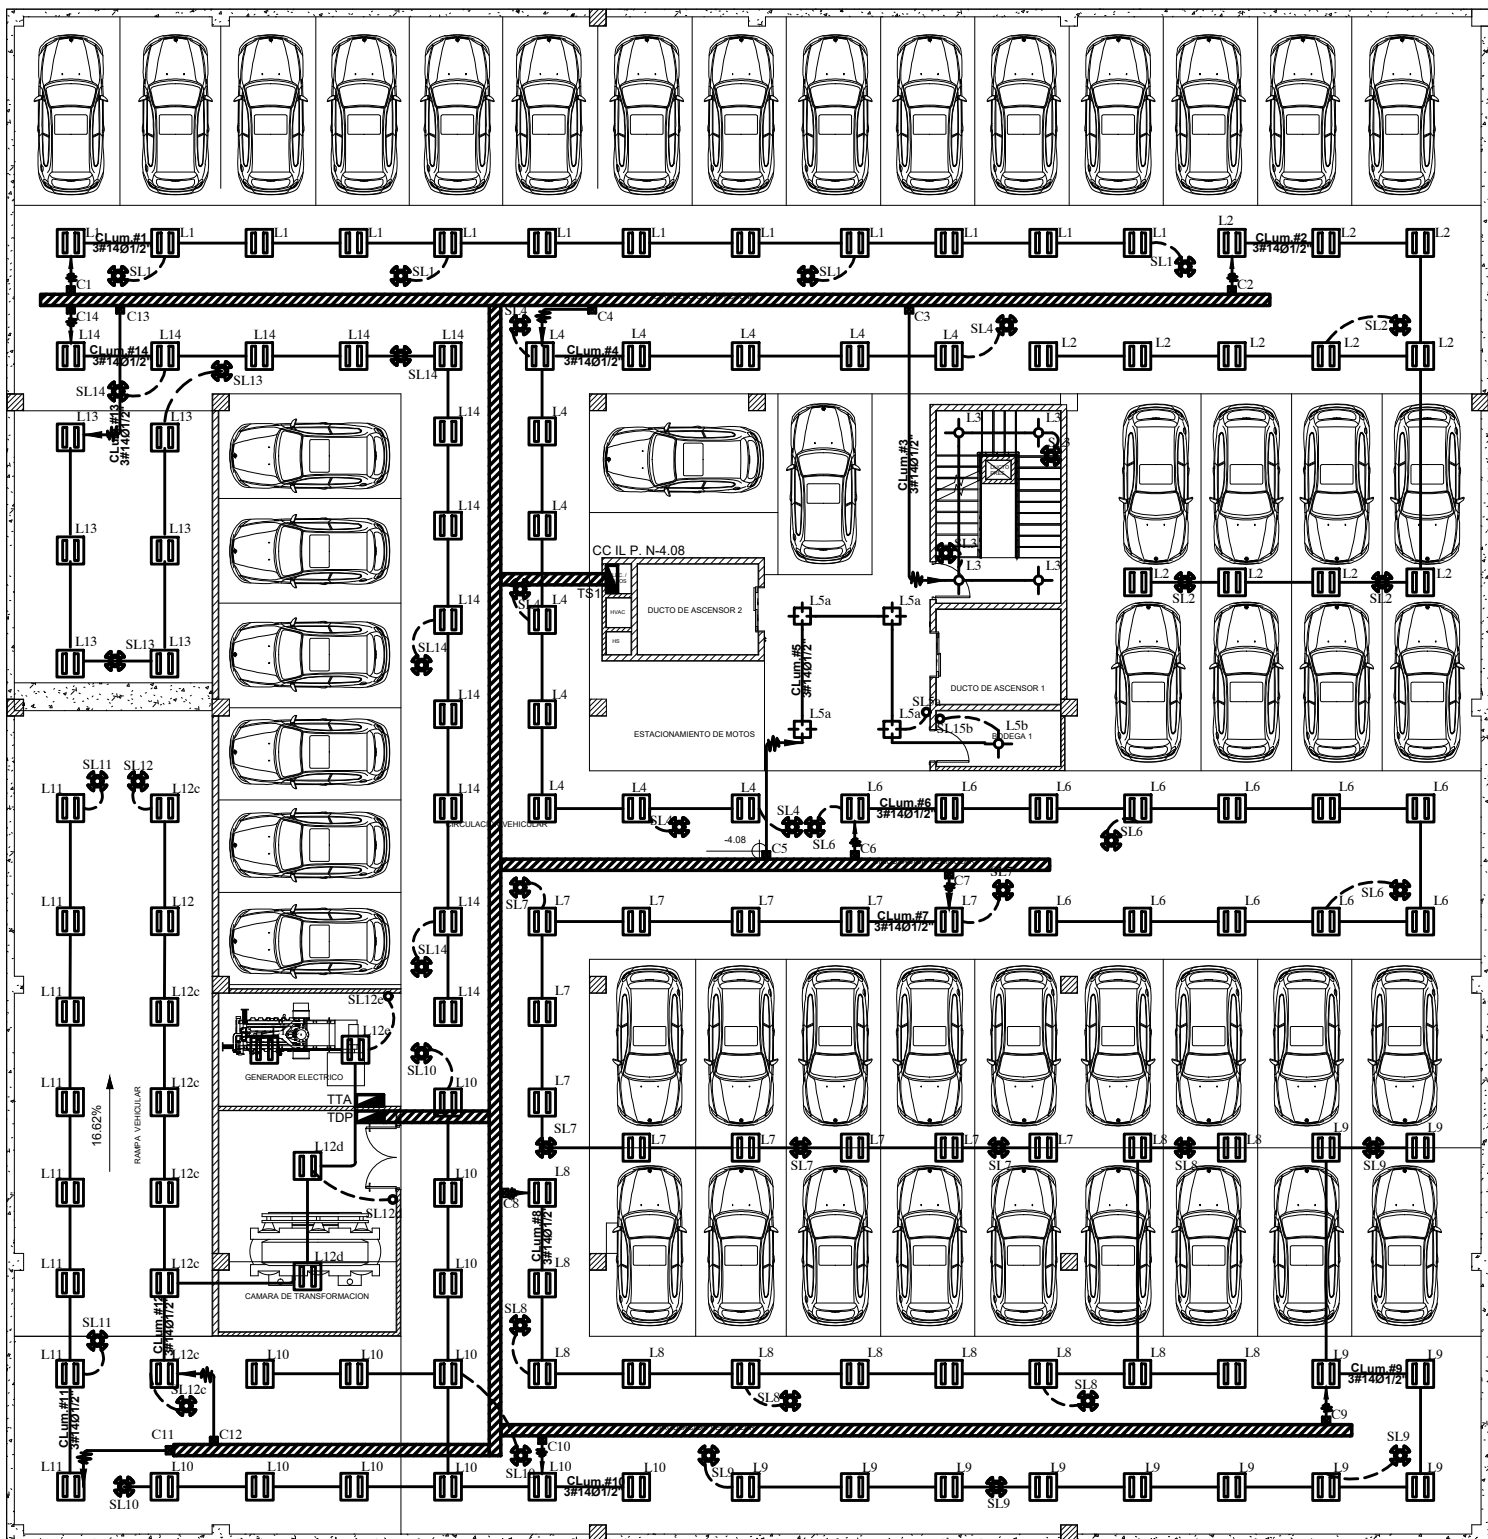

SUBSUELO 1 NV.-4.08

ESPECIFICACIONES TÉCNICAS:

PROYECTO:
**UNIVERSIDAD NACIONAL DE CHIMBORAZO
NUEVO EDIFICIO FACULTAD DE CIENCIAS DE
LA SALUD**

CLAVE CATASTRAL: 0001070403306900

N° PREDIO: 6010300600105600000000

CONTENIDO:
SUBSUELO 2 NV.-8.16
SUBSUELO 1 NV.-4.08
-SISTEMA DE ILUMINACIÓN

PROPIETARIO:

UNIVERSIDAD NACIONAL DE CHIMBORAZO

PROFESIONAL:

ING. DAVID FLORES H.
C.I.: 1721039707
SENECYT: 1001-11-1051223

FASE:
APROBACIÓN

ESCALA:
1:200

FECHA:
AGOSTO - 2024

FORMATO:
A1

LAMINA:

ELEC- 01

AVALADO:

ING. HERNAN COLOMA P.
DIRECTOR DEL
PROYECTO

ING. FRANCISCO TELLO O.
FISCALIZADOR DEL
CONTRATO

ING. OSCAR PAREDES P.
ADMINISTRADOR DEL
CONTRATO

SELLOS MUNICIPALES: