

DIAGRAMA ELÉCTRICO VERTICAL
ENERGÍA NORMAL


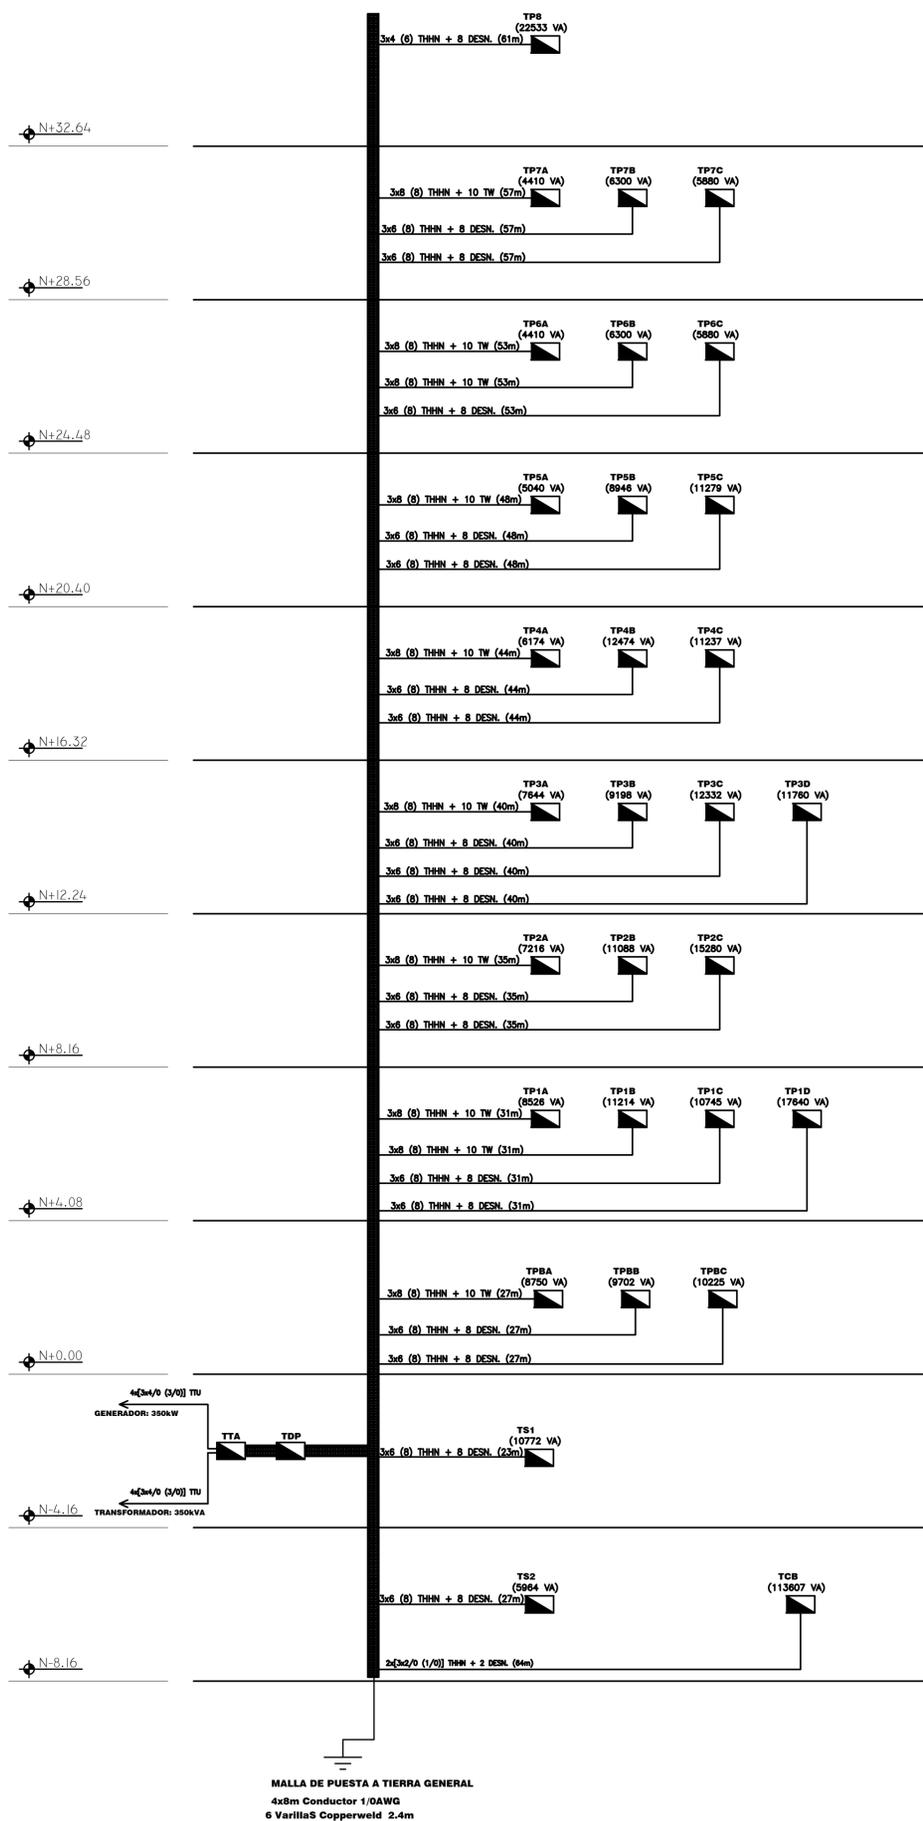


DIAGRAMA ELÉCTRICO VERTICAL
ENERGÍA REGULADA

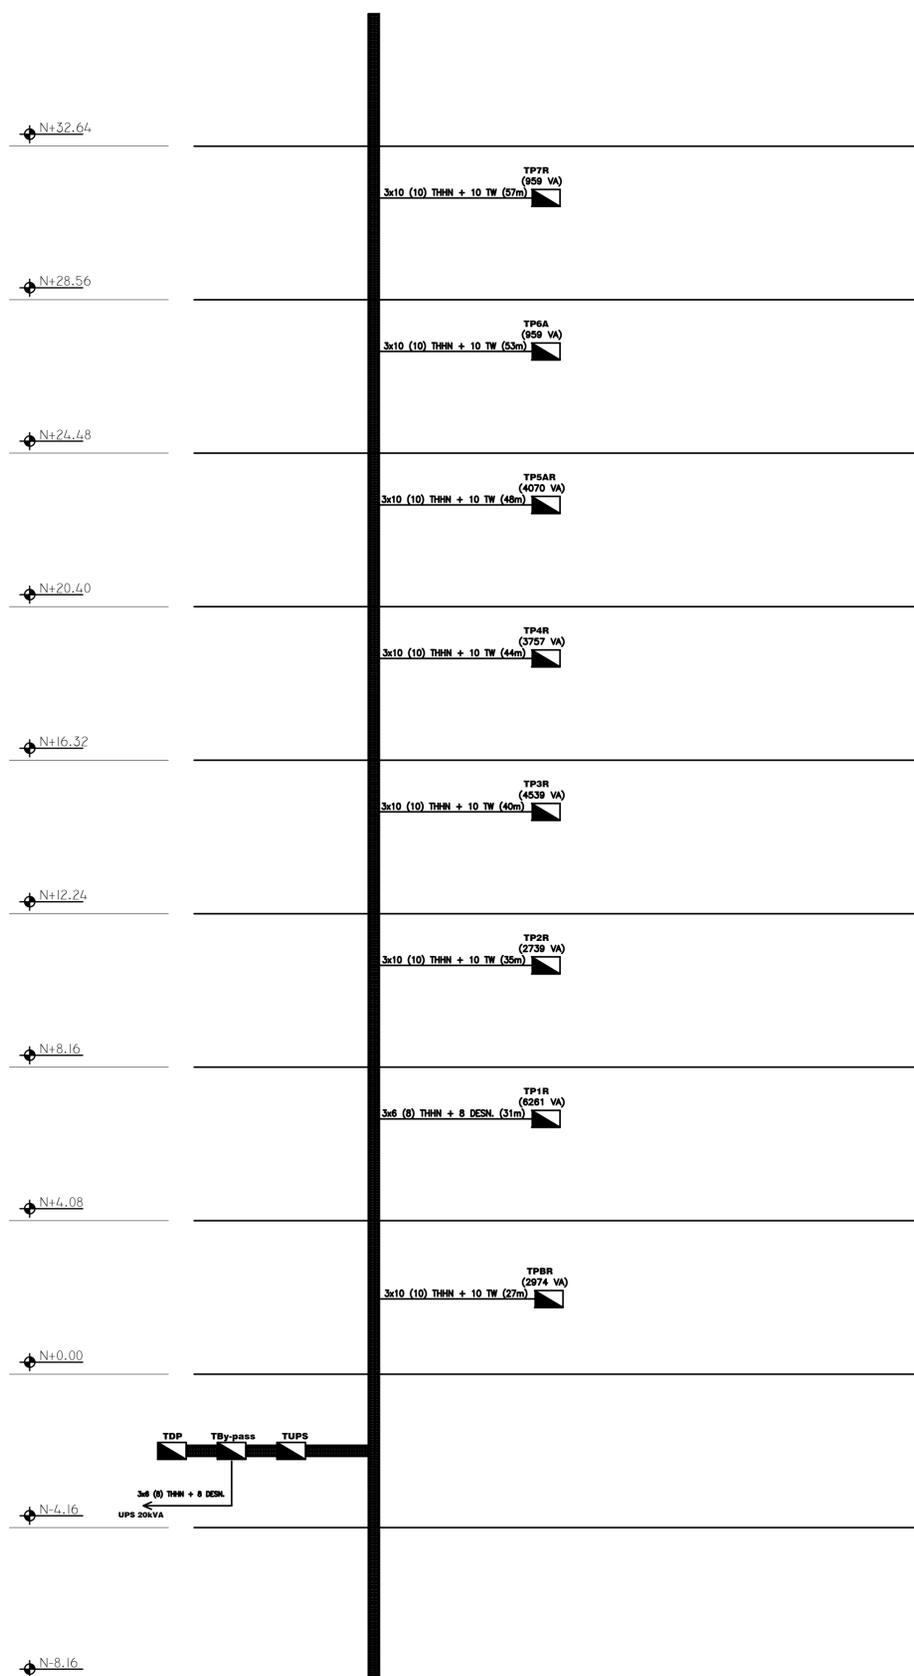

ESPECIFICACIONES TÉCNICAS:

PROYECTO:
**UNIVERSIDAD NACIONAL DE CHIMBORAZO
NUEVO EDIFICIO FACULTAD DE CIENCIAS DE
LA SALUD**

CLAVE CATASTRAL: 0001070403306900 N° PREDIO: 6010300600105600000000

CONTENIDO:
DIAGRAMA ELÉCTRICO VERTICAL

PROPIETARIO:
UNIVERSIDAD NACIONAL DE CHIMBORAZO

PROFESIONAL:
ING. DAVID FLORES H.
C.I.: 1721039707
SENECYT: 1001-11-1051223

FASE:
APROBACIÓN

ESCALA:
1:100

LAMINA:
ELEC- 17

FECHA:
AGOSTO- 2024

FORMATO:
A1

AVALADO:

ING. HERNAN COLOMA P. DIRECTOR DEL PROYECTO

ING. FRANCISCO TELLO O. FISCALIZADOR DEL CONTRATO

ING. OSCAR PAREDES P. ADMINISTRADOR DEL CONTRATO

SELLOS MUNICIPALES: