




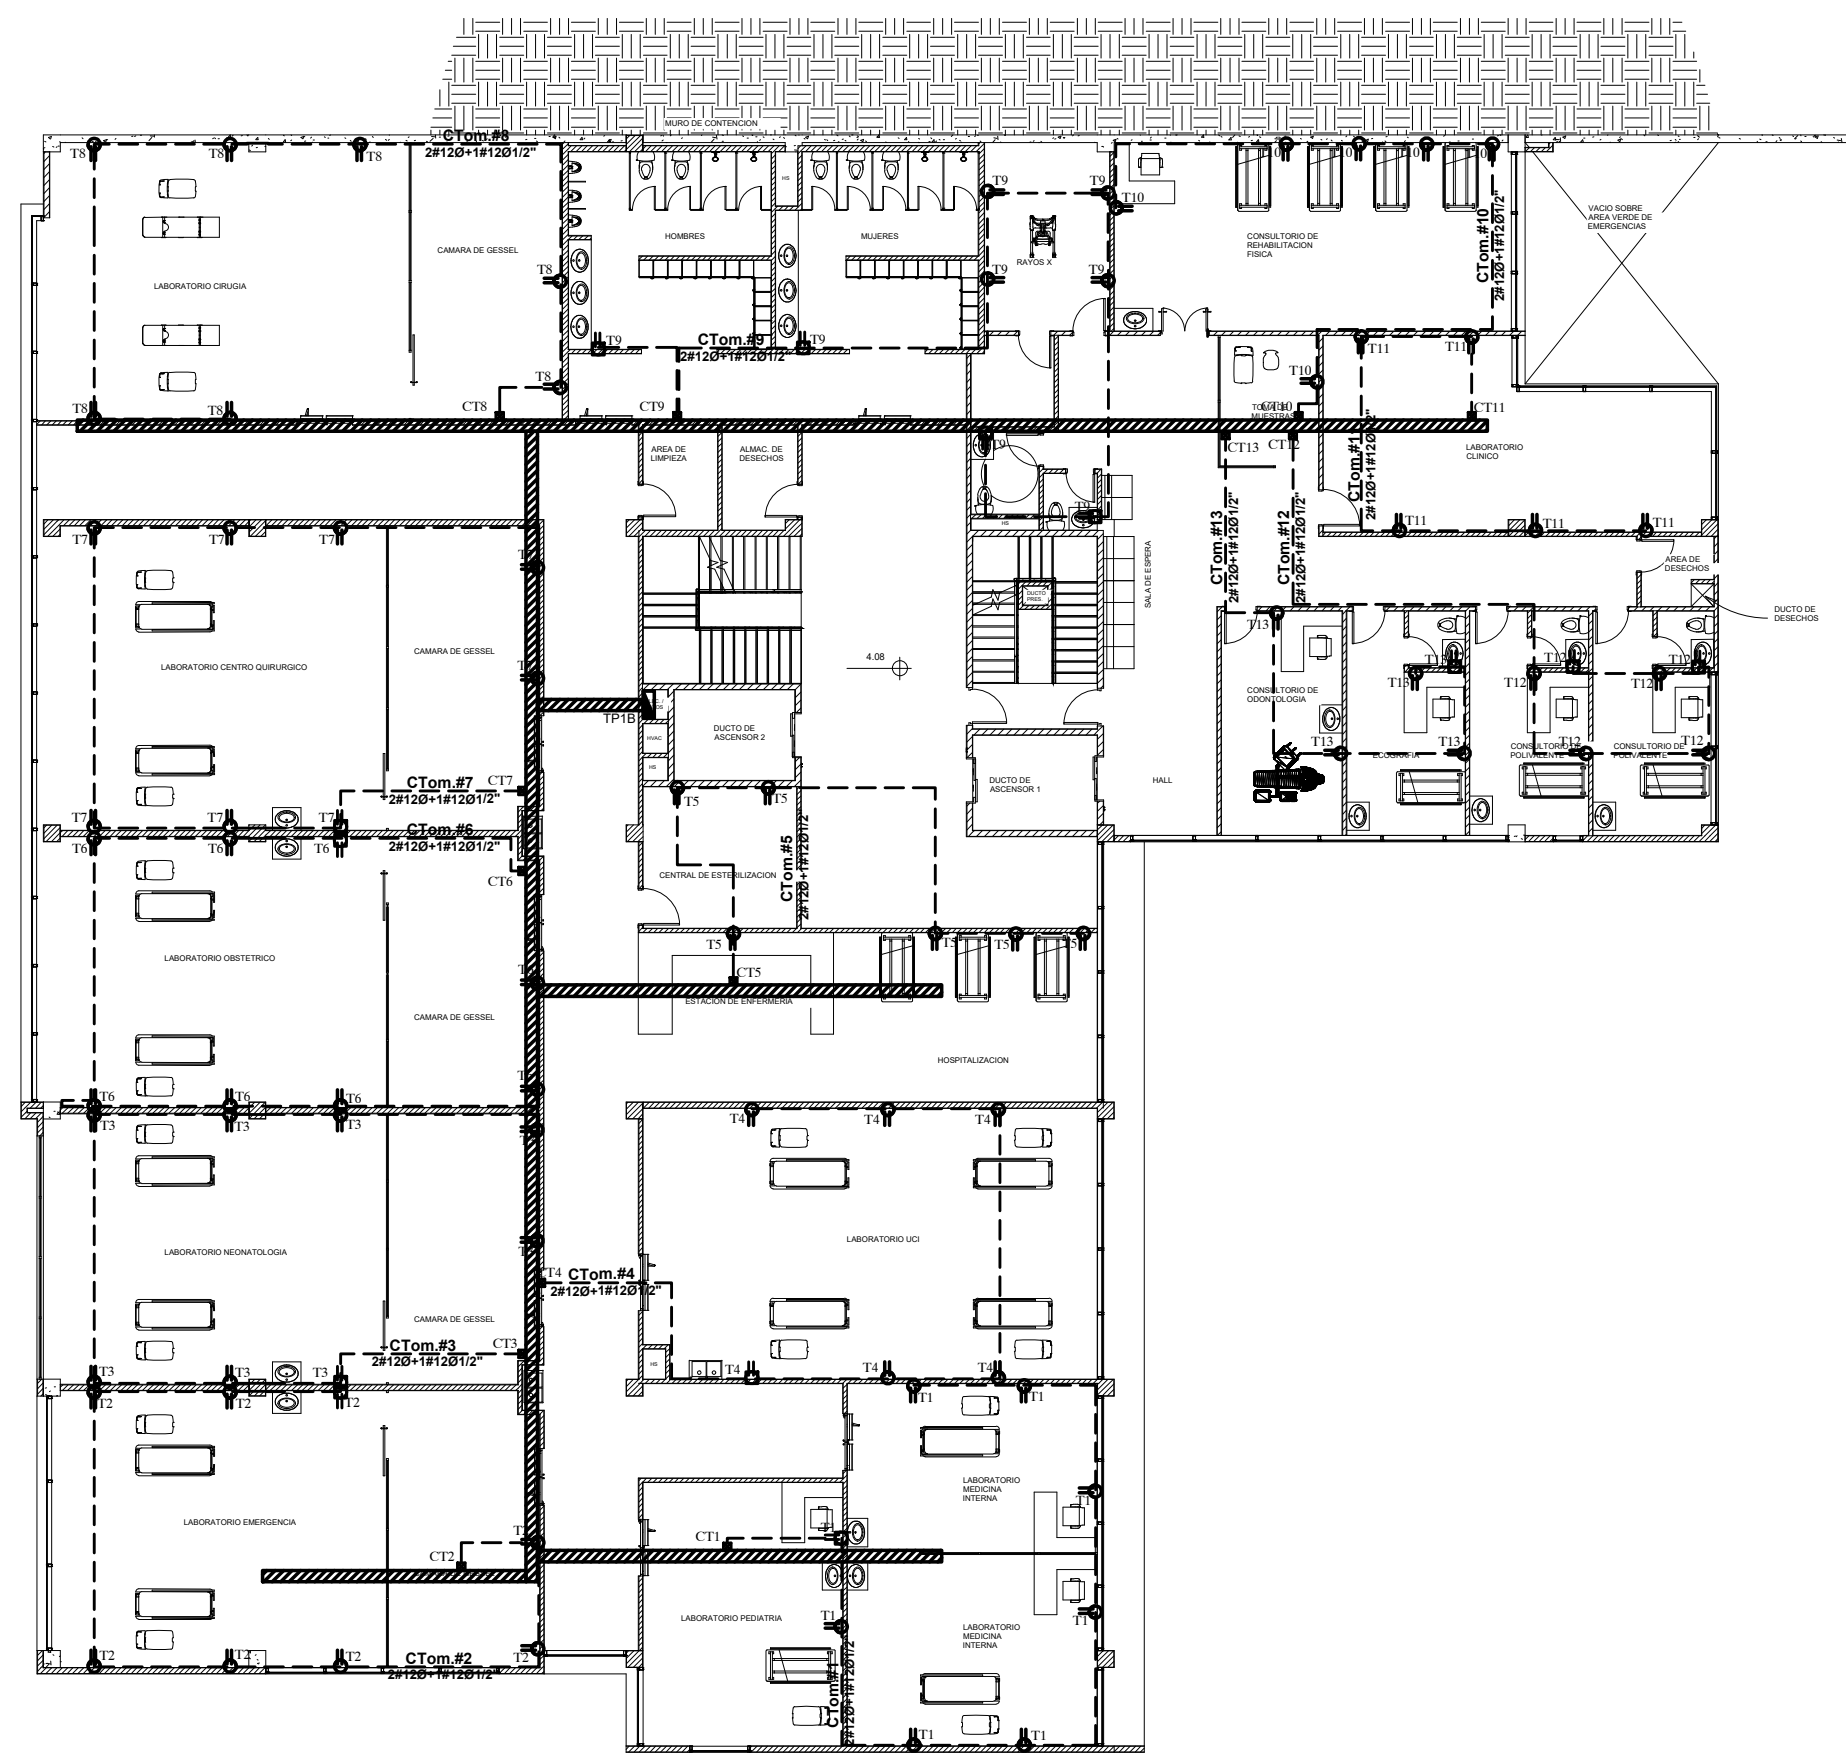


PRIMERA PLANTA ALTA NV.+4.08

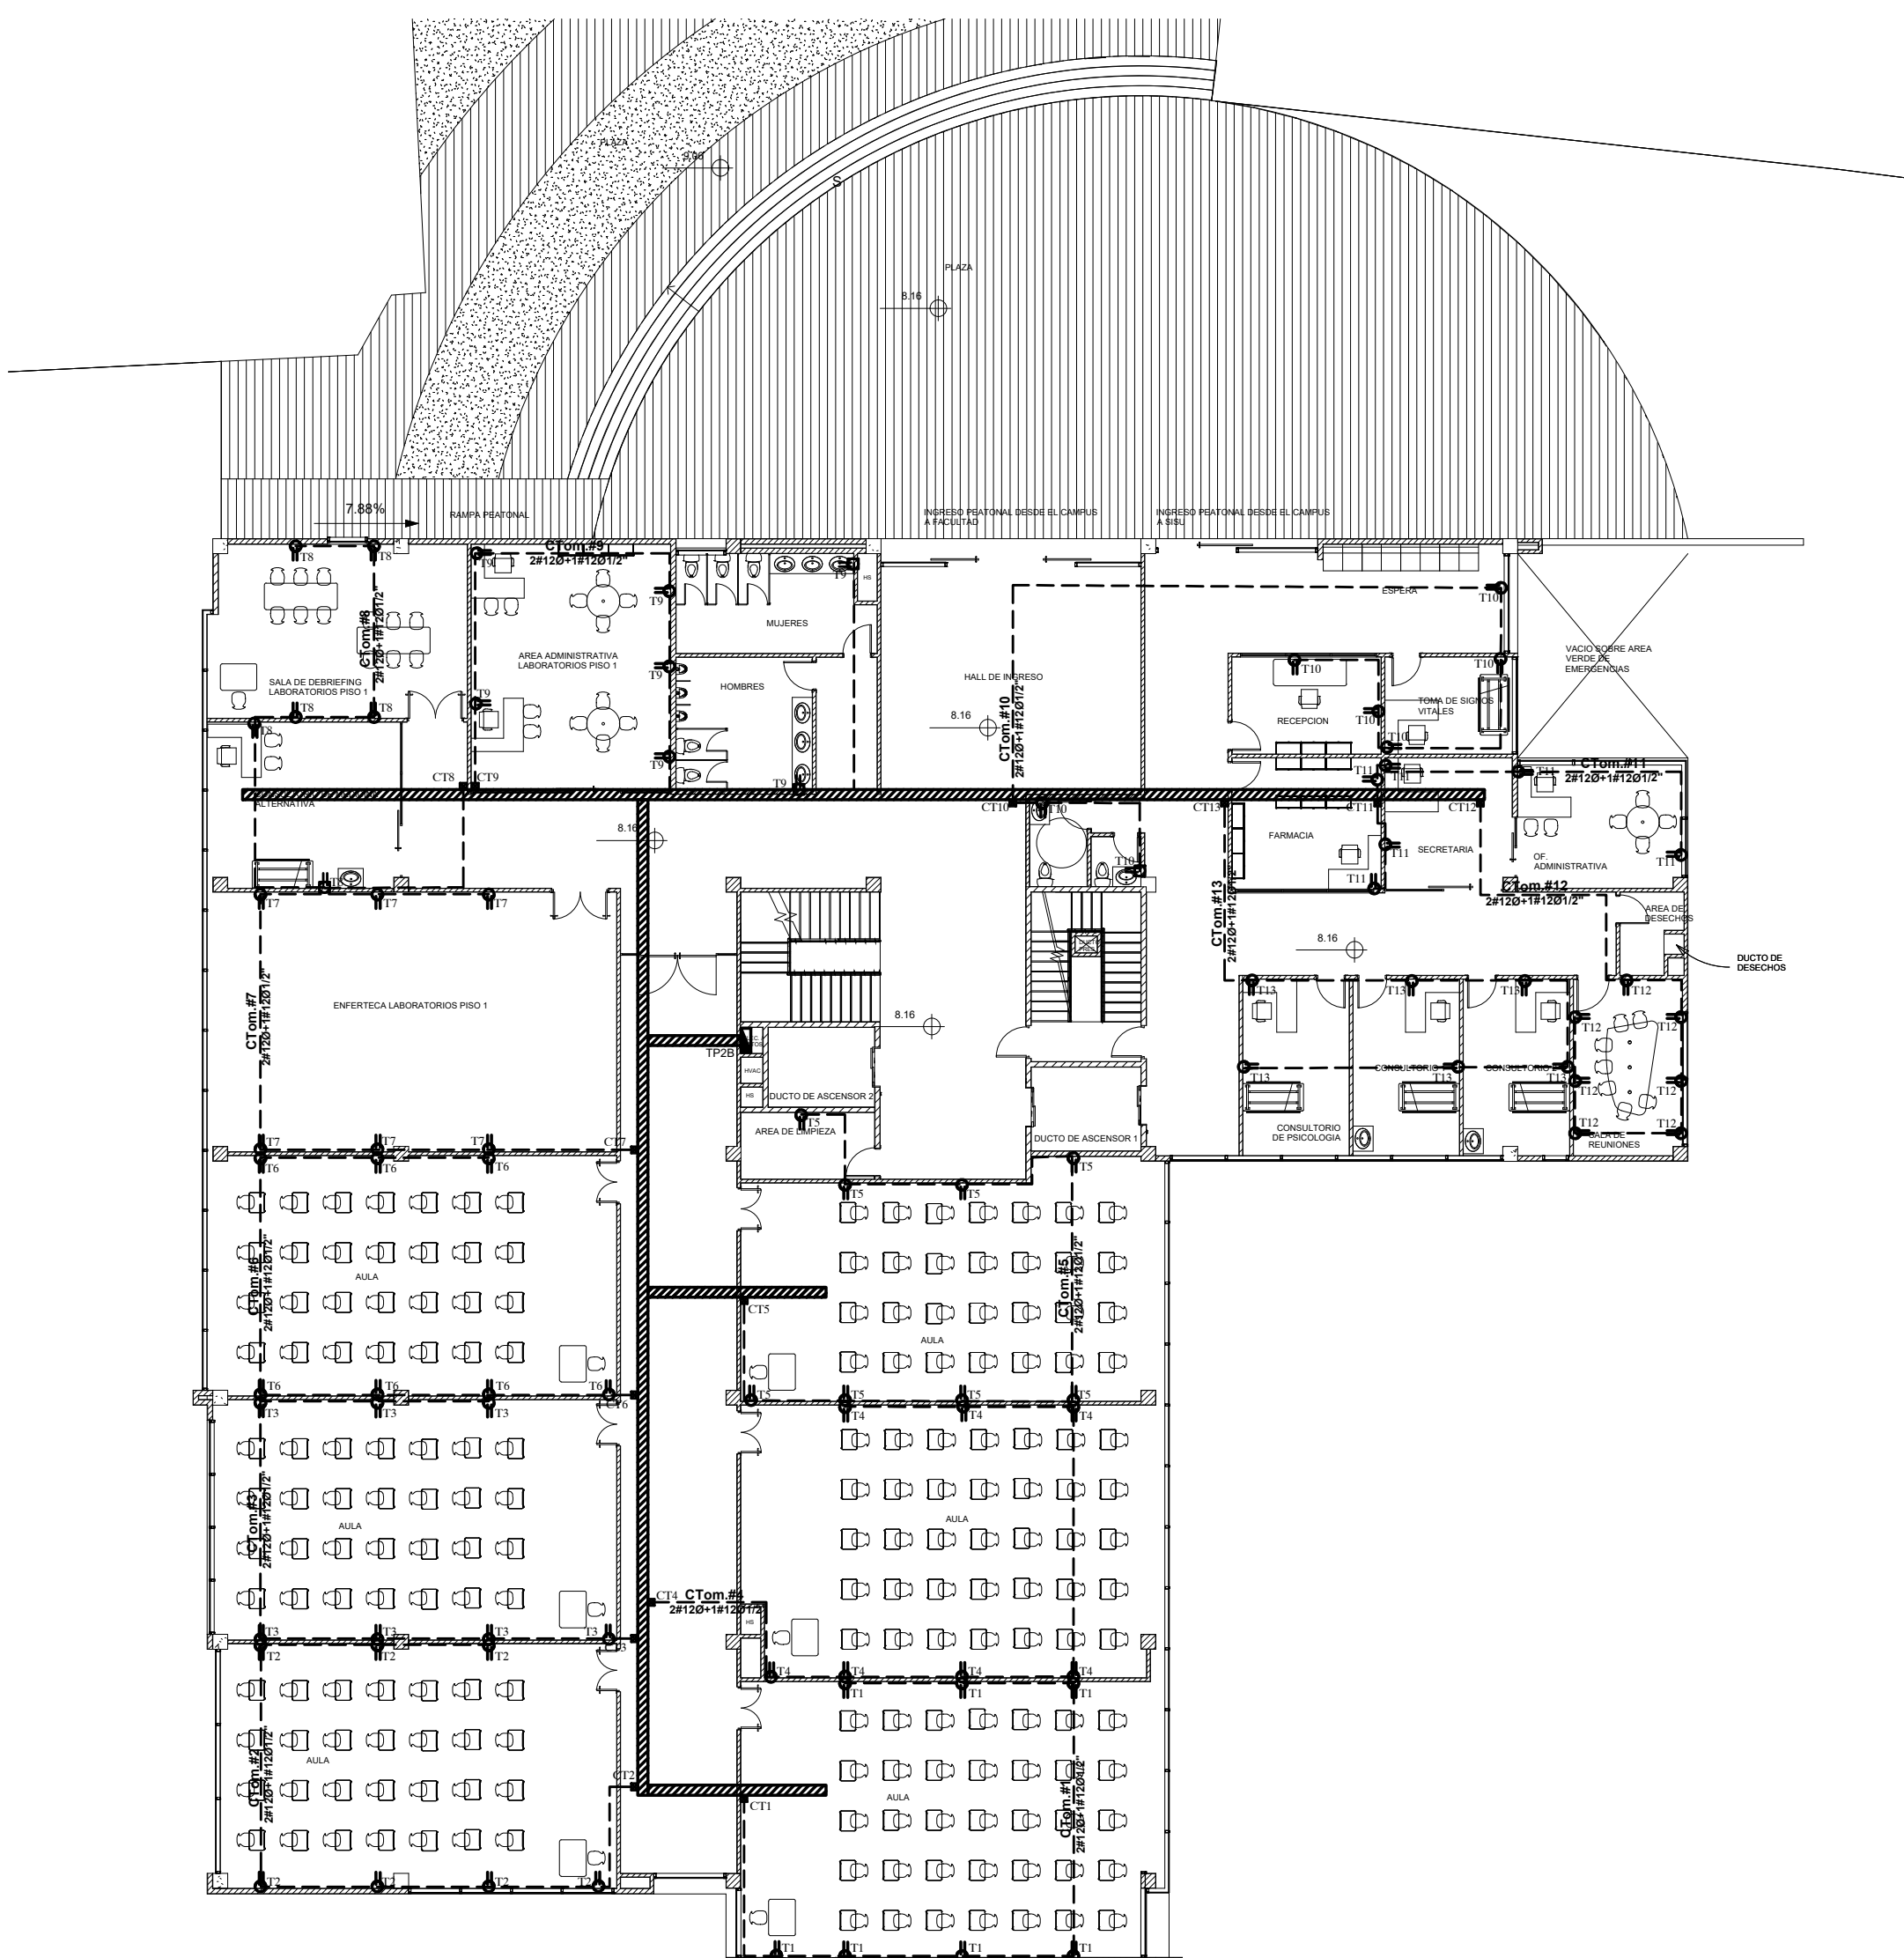

TERCERA PLANTA ALTA NV.+12.24

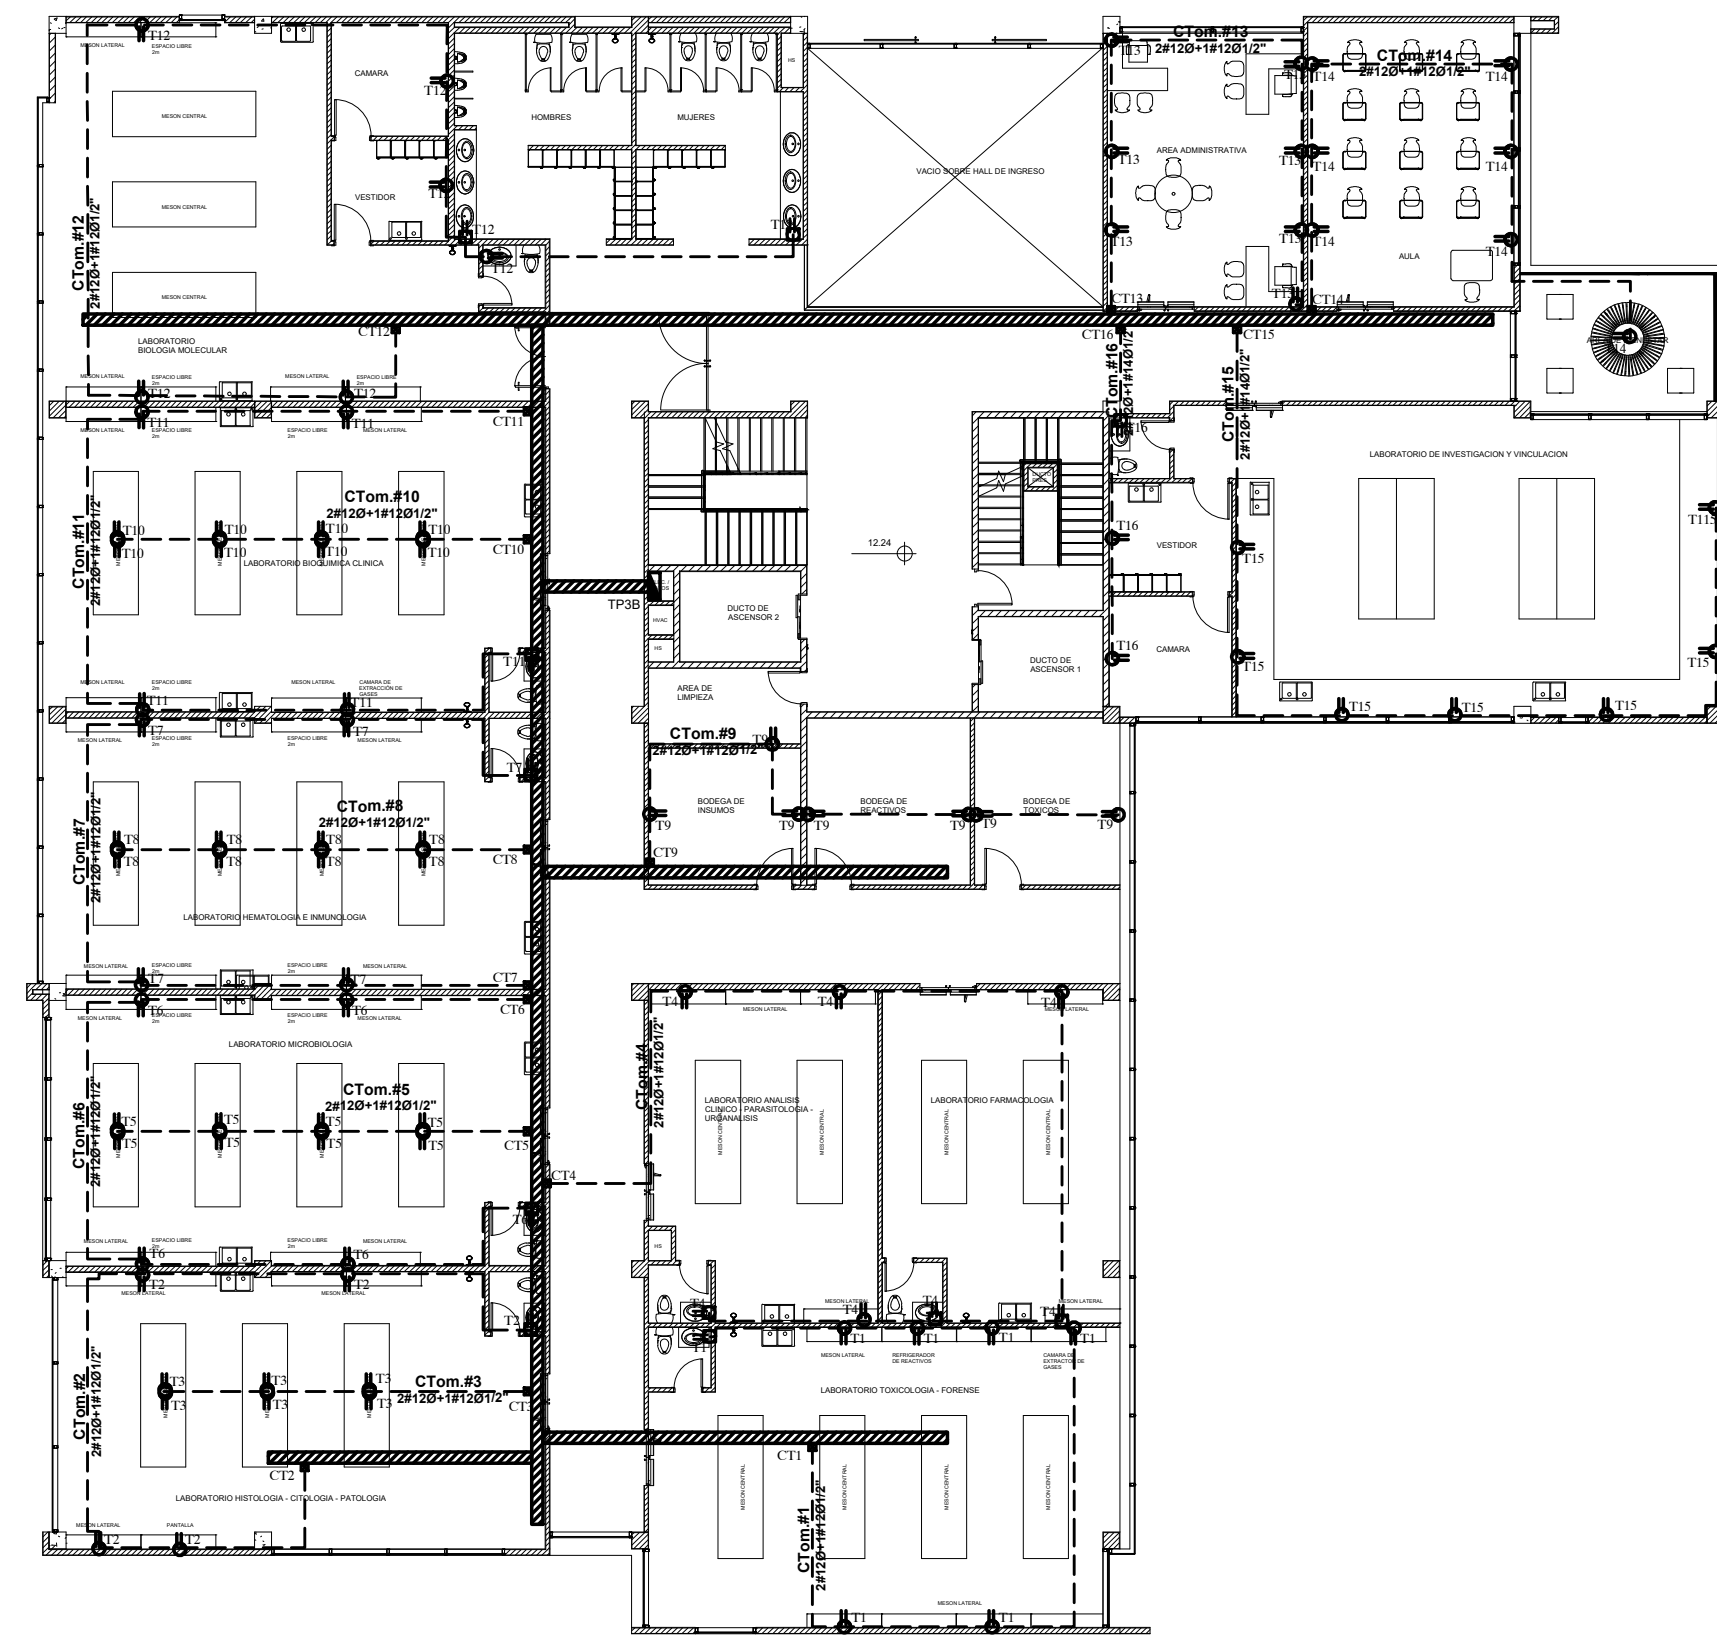

SEGUNDA PLANTA ALTA NV.+8.16

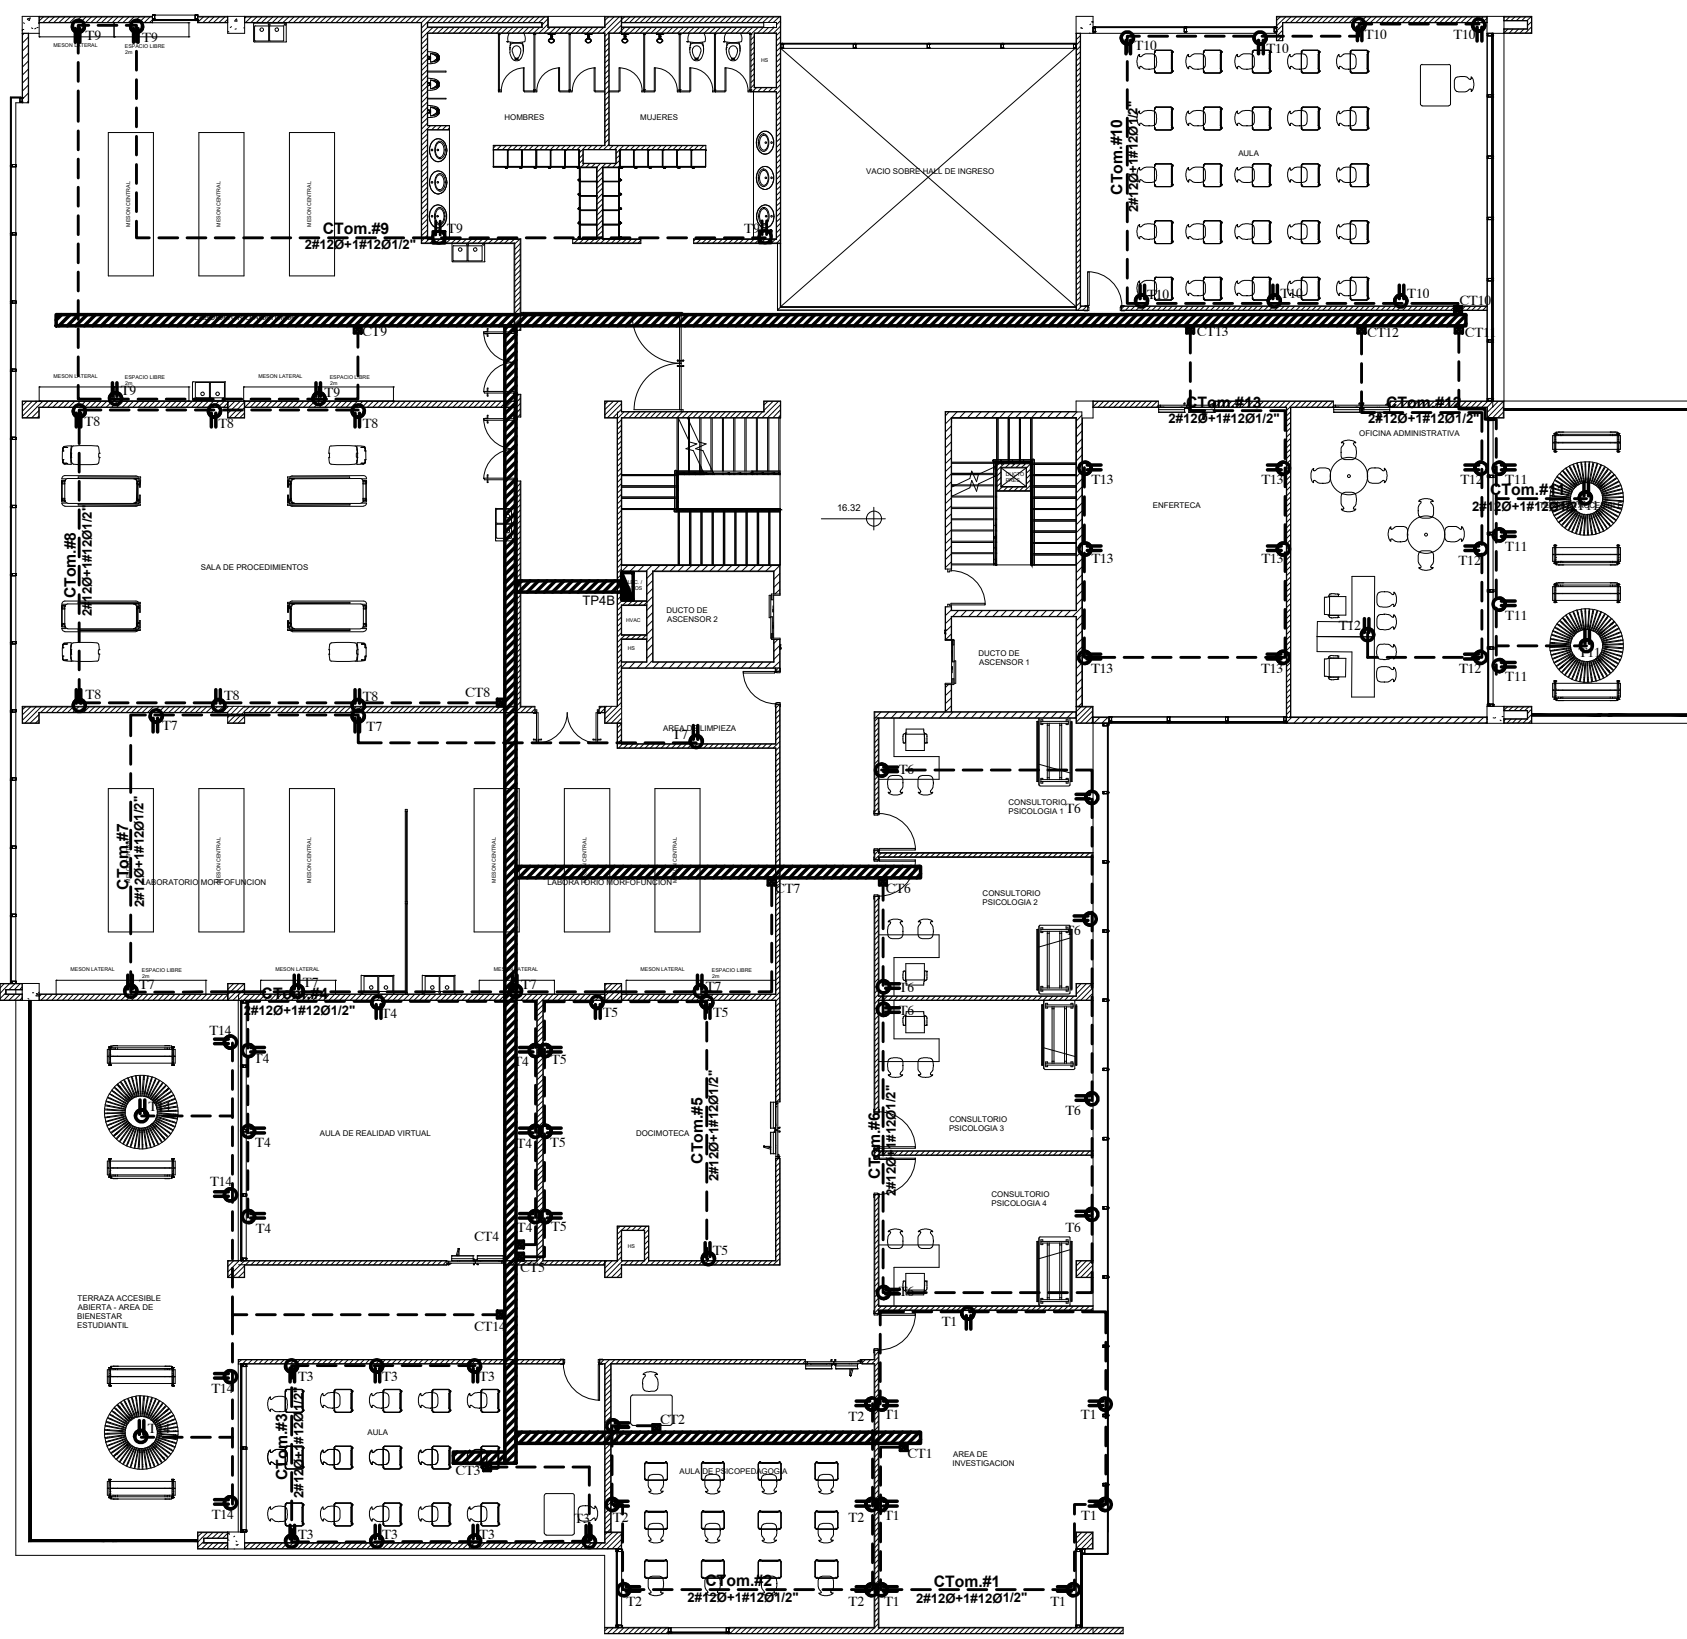

CUARTA PLANTA ALTA NV.+16.32

SIMBOLOGÍA	
INSTALACIONES ELÉCTRICAS	
	TOMACORRIENTE DE 120V (NORMAL)
	TOMACORRIENTE DE 120V (GFCI)
	TABLERO DE DISTRIBUCIÓN
	CIRCUITO DE TOMACORRIENTES
	BANDEJA TIPO ESCALERILLA 400X100MM

ESPECIFICACIONES TÉCNICAS:

		PROYECTO:	
UNIVERSIDAD NACIONAL DE CHIMBORAZO NUEVO EDIFICIO FACULTAD DE CIENCIAS DE LA SALUD			
CLAVE CATASTRAL:	0001070403306900	N° PREDIO:	6010300600105600000000
CONTENIDO:		PRIMERA PLANTA ALTA NV.+4.08 SEGUNDA PLANTA ALTA NV.+8.16 -SISTEMA DE FUERZA	
PROPIETARIO:		TERCERA PLANTA ALTA NV.+12.24 CUARTA PLANTA ALTA NV.+16.32 -SISTEMA DE FUERZA	
UNIVERSIDAD NACIONAL DE CHIMBORAZO		ING. DAVID FLORES H. C.I.: 1721039707 SENECYT: 1001-11-1051223	
FASE:	APROBACIÓN	ESCALA:	1:200
FECHA:	AGOSTO - 2024	FORMATO:	A1
LAMINA:		ELEC- 7	

AVALADO:		
ING. HERNAN COLOMA P. DIRECTOR DEL PROYECTO	ING. FRANCISCO TELLO O. FISCALIZADOR DEL CONTRATO	ING. OSCAR PAREDES P. ADMINISTRADOR DEL CONTRATO

SELLOS MUNICIPALES: