


SISTEMA DE CONTROL DE ACCESOS

UNIVERSIDAD NACIONAL DE
CHIMBORAZO "UNACH"

Nuevo Edificio Facultad de Ciencias de la
Salud

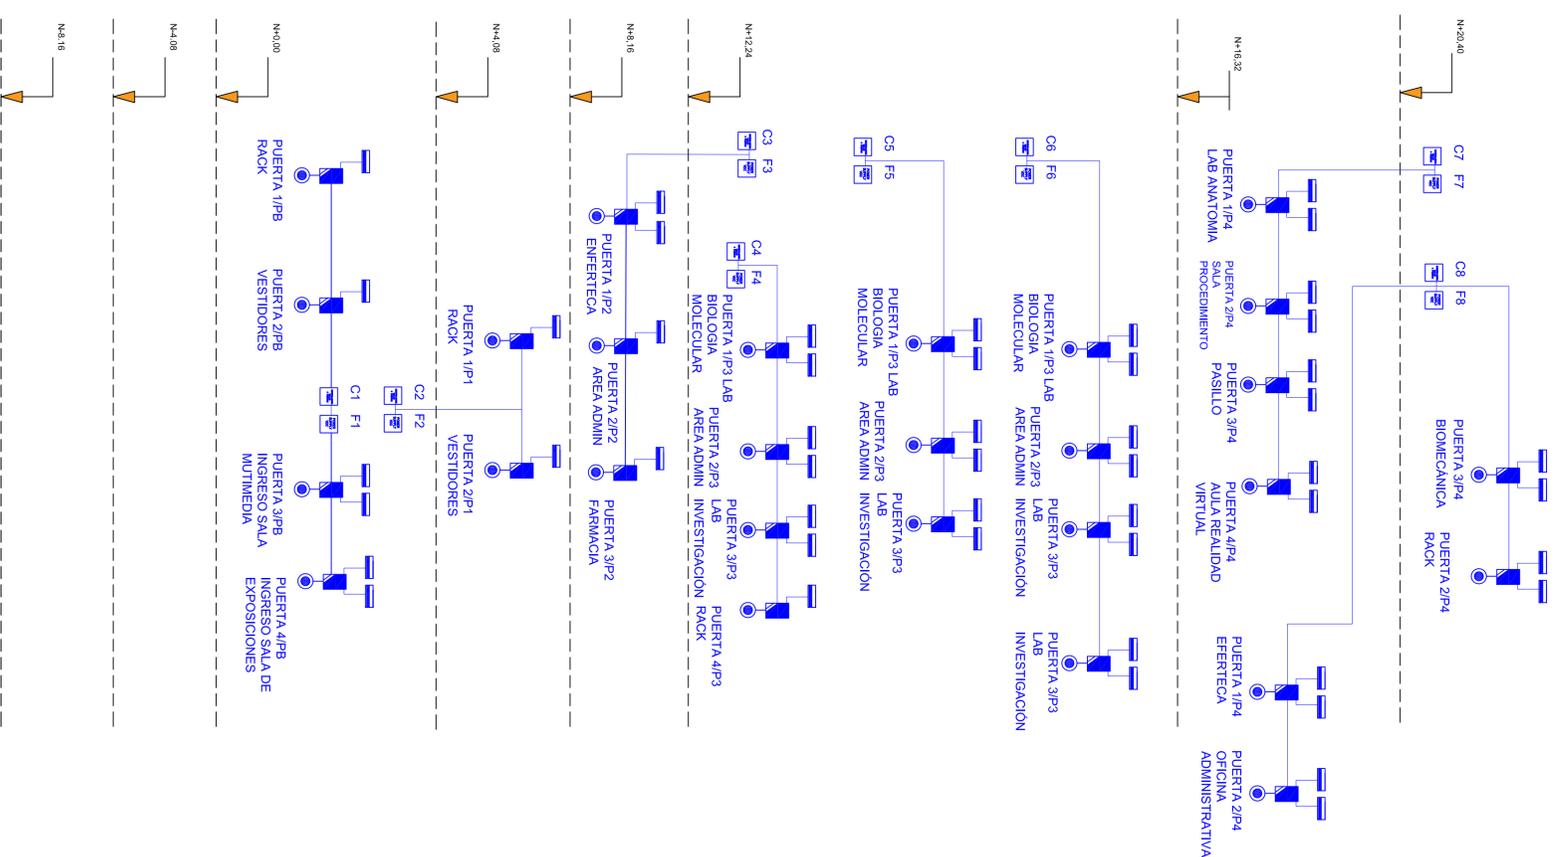

ESPECIFICACIONES TÉCNICAS:

PROYECTO:
UNIVERSIDAD NACIONAL DEL CHIMBORAZO
HERNAN COLOMA
NUEVO EDIFICIO FACULTAD DE CIENCIAS DE
LA SALUD

CLAVE CATEGORIAL: 0001072403308900

N° PRECIO: 601030060105600000000

CONTENIDO:
UNIFILAR SISTEMA DE CONTROL DE
ACCESOS

PROPIETARIO:

PROFESIONAL:

UNIVERSIDAD NACIONAL DEL CHIMBORAZO

Ing. Pablo Trujillo Sgata, Msc.
C.I. 1715818042
Reg. Prof.: 0324-05-482713

FASE:	ESCALA:	LÁMINA:
APROBACION	N/A	
FECHA:	FORMATO:	
JUNIO - 2024	A1	

ACC-04

AVILADO:

ING. HERNAN COLOMA P. DIRECTOR DEL PROYECTO	ING. FRANCISCO TELLO. FISCAL DEL CONTRATO	ING. OSCAR PAREDES P. ADMINISTRATIVO DEL CONTRATO
---	---	---

SELLOS MANIPULADOS