

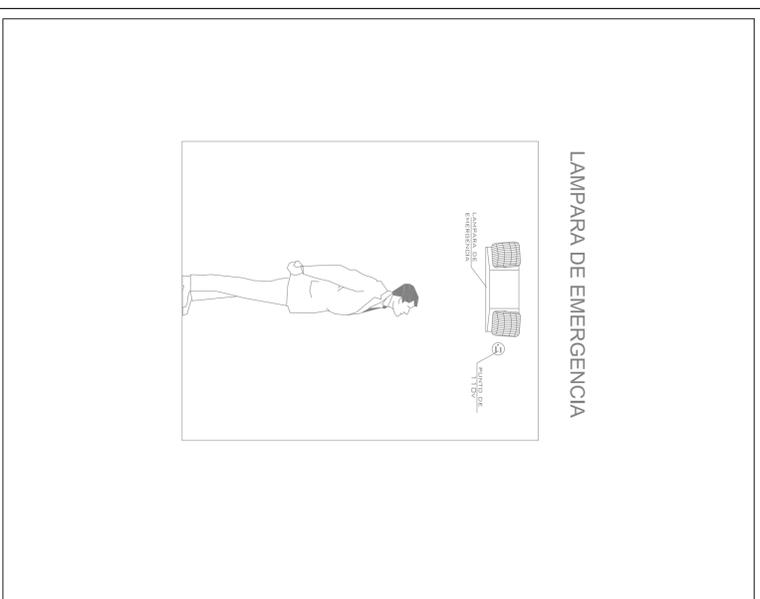
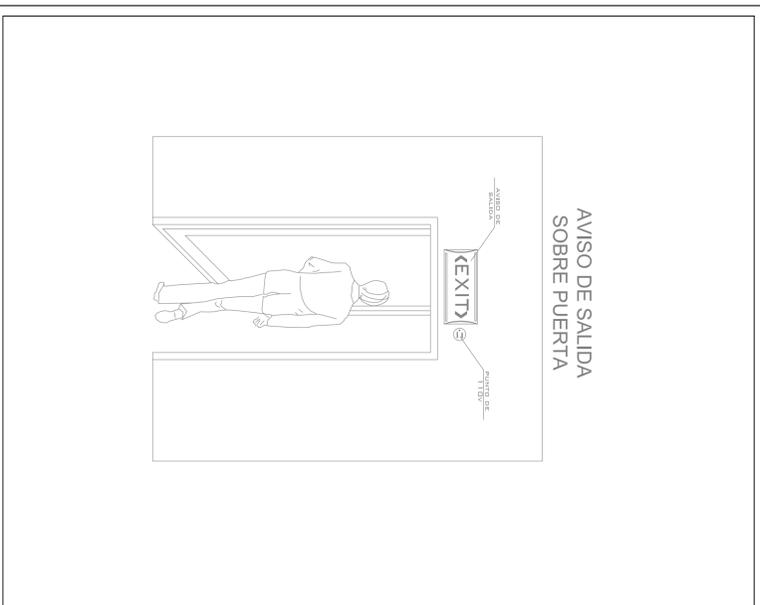


# DETALLES DE MONTAJE

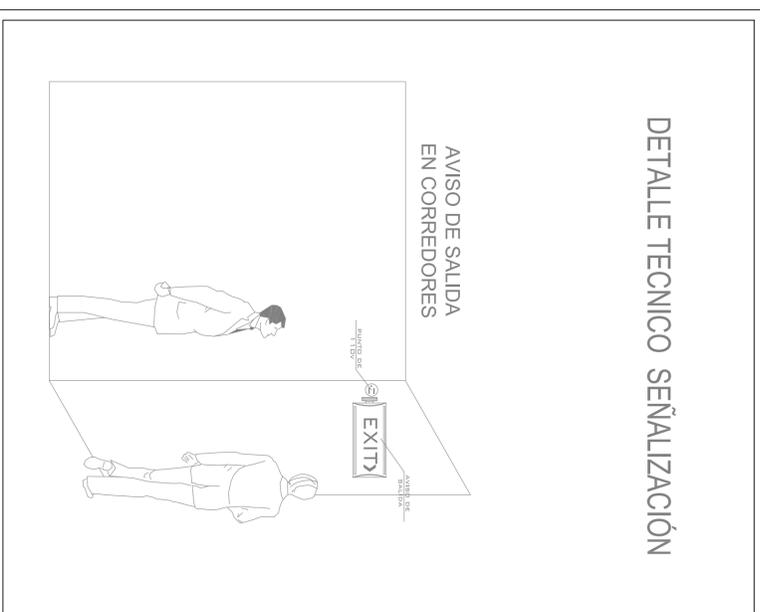

ESPECIFICACIONES TECNICAS

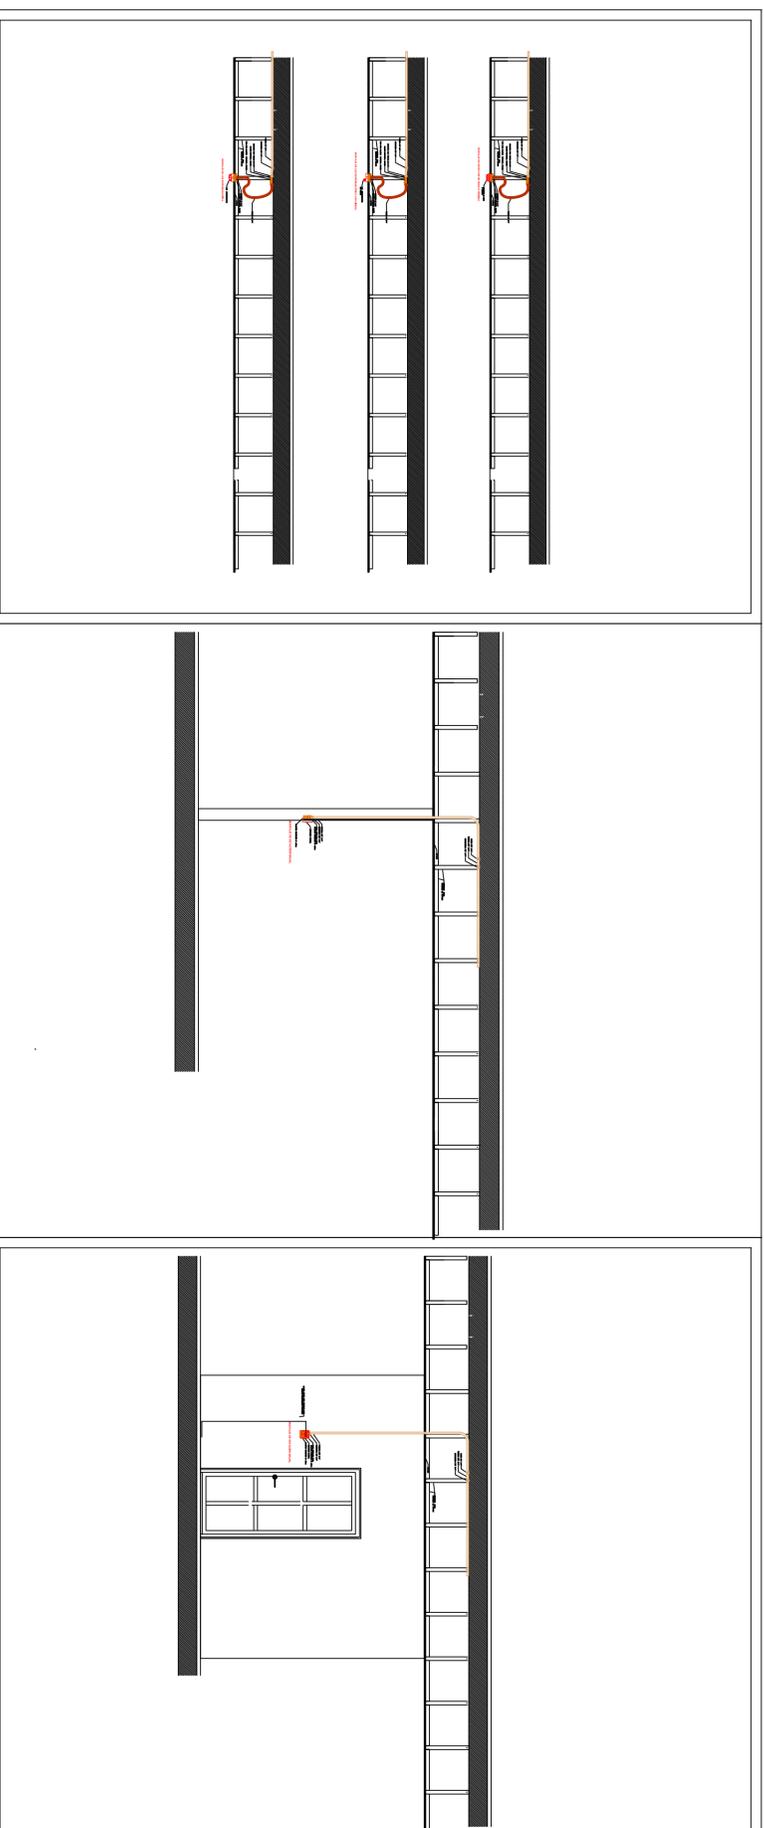

PROYECTO:  
UNIVERSIDAD NACIONAL DEL CHIMBORAZO  
NUEVO EDIFICIO FACULTAD DE CIENCIAS DE LA SALUD

CLAVE CATASTRAL: 0001072403308900

N° PHECIC: 6010300600105600000000

CONTENIDO:

SISTEMA DE ALARMA TEMPRANA DE INCENDIOS

PROYECTISTA:

PROFESIONAL:

UNIVERSIDAD NACIONAL DEL CHIMBORAZO

Ing. Pablo Trujillo Sgata, Msc.  
C.I. 1716816042  
Rég. Prof.: 1034-IC-482713

FASE: APROBACION  
FECHA: JUNIO - 2024

ESCALA: 1/8" = 1'-0"  
FORMATO: A1  
**INC-11**

APROBADO:

ING. HERNAN COLOMA P. DIRECTOR DEL PROYECTO  
ING. FRANCISCO TELLO P. FISCAL DEL CONTRATO  
ING. OSCAR PAREDES P. ADMINISTRADOR DEL CONTRATO

SELLOS INDICIALES