
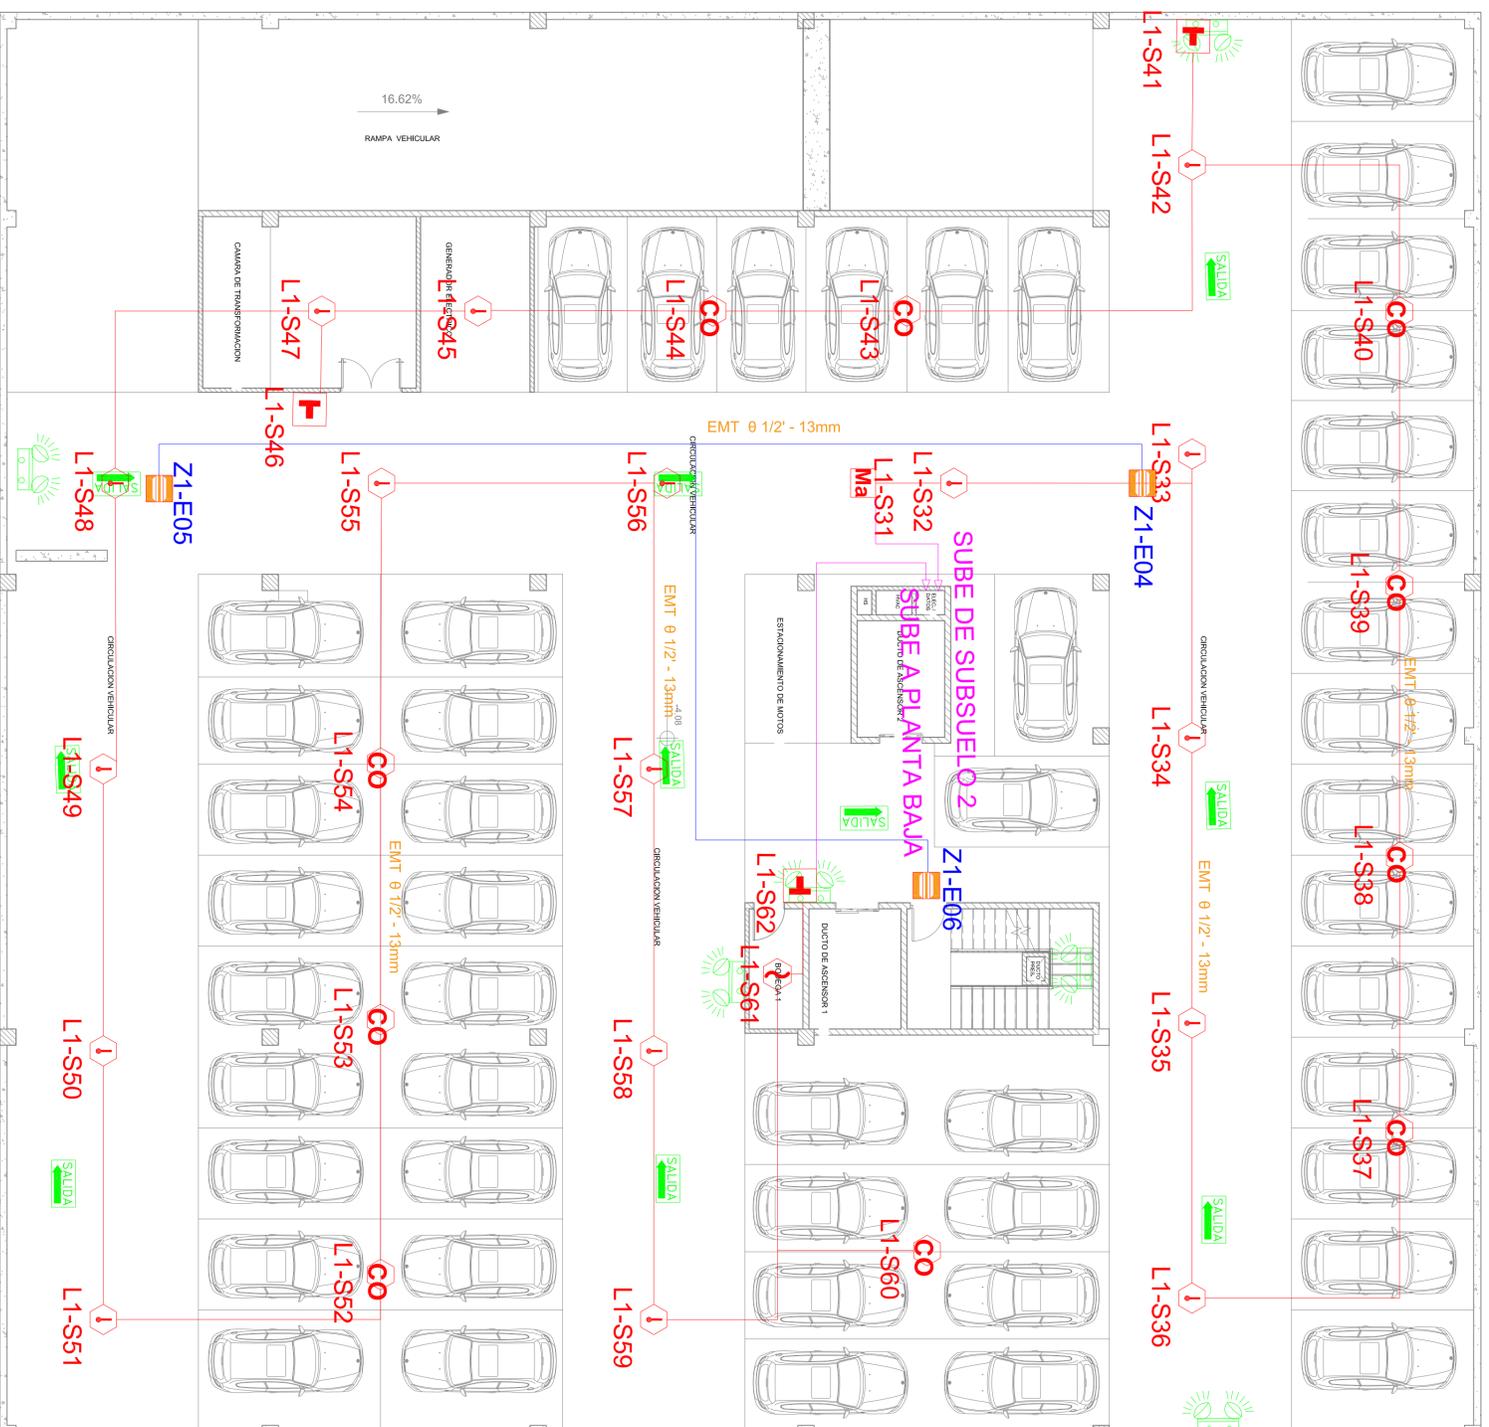


SIMBOLOGIA ALARMA TEMPRANA DE INCENDIOS

	SENSOR DE HUMO
	PALANCA
	LUZ ESTROBOSCOPICA
	MODULO DE AISLAMIENTO
	MODULO DE RELE
	SENSOR TERMICO
	SENSOR TIPO GUP
	CENTRAL DE INCENDIOS
	LAMPARA DE EMERGENCIA
	LETREDO DE SALIDA
	MODULO DE MONITOREO
	ANUNCIADOR REMOTO

Incendios

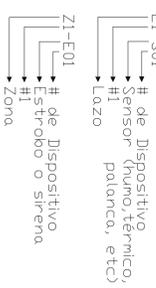

SUBSUELO 1 N-4.08

ESPECIFICACIONES TECNICAS:

PROYECTO:
UNIVERSIDAD NACIONAL DEL CHIMBORAZO
NUOVO EDIFICIO FACULTAD DE CIENCIAS DE LA SALUD

CLAVE CATASTRAL: 0001072403308900 N° FHEIDC: 60103006001056000000000

CONTENIDO:
SISTEMA DE ALARMA TEMPRANA DE INCENDIOS

PROPIETARIO:
UNIVERSIDAD NACIONAL DEL CHIMBORAZO

PROFESIONAL:
Ing. Pablo Trujillo Sosa, Mec. C.I. 171861624 Reg. Prof.: 1034-IC-142713

FASE:
APROBACION

ESCALA:
1/8" = 1'-0"

LÁMINA:
INC-02

FECHA:
JUNIO, 2024

FORMATO:
A1

SELOS MUNICIPALES:
 ING. HERNAN COLOMA P. DEL PROYECTO
 ING. FRANCISCO TELLO O. FISCAL CONTRATADO
 ING. OSCAR PAREDES P. ADMINISTRATIVO DEL CONTRATADO