SISTEMA DE ALARMA TEMPRANA DE INCENDIOS

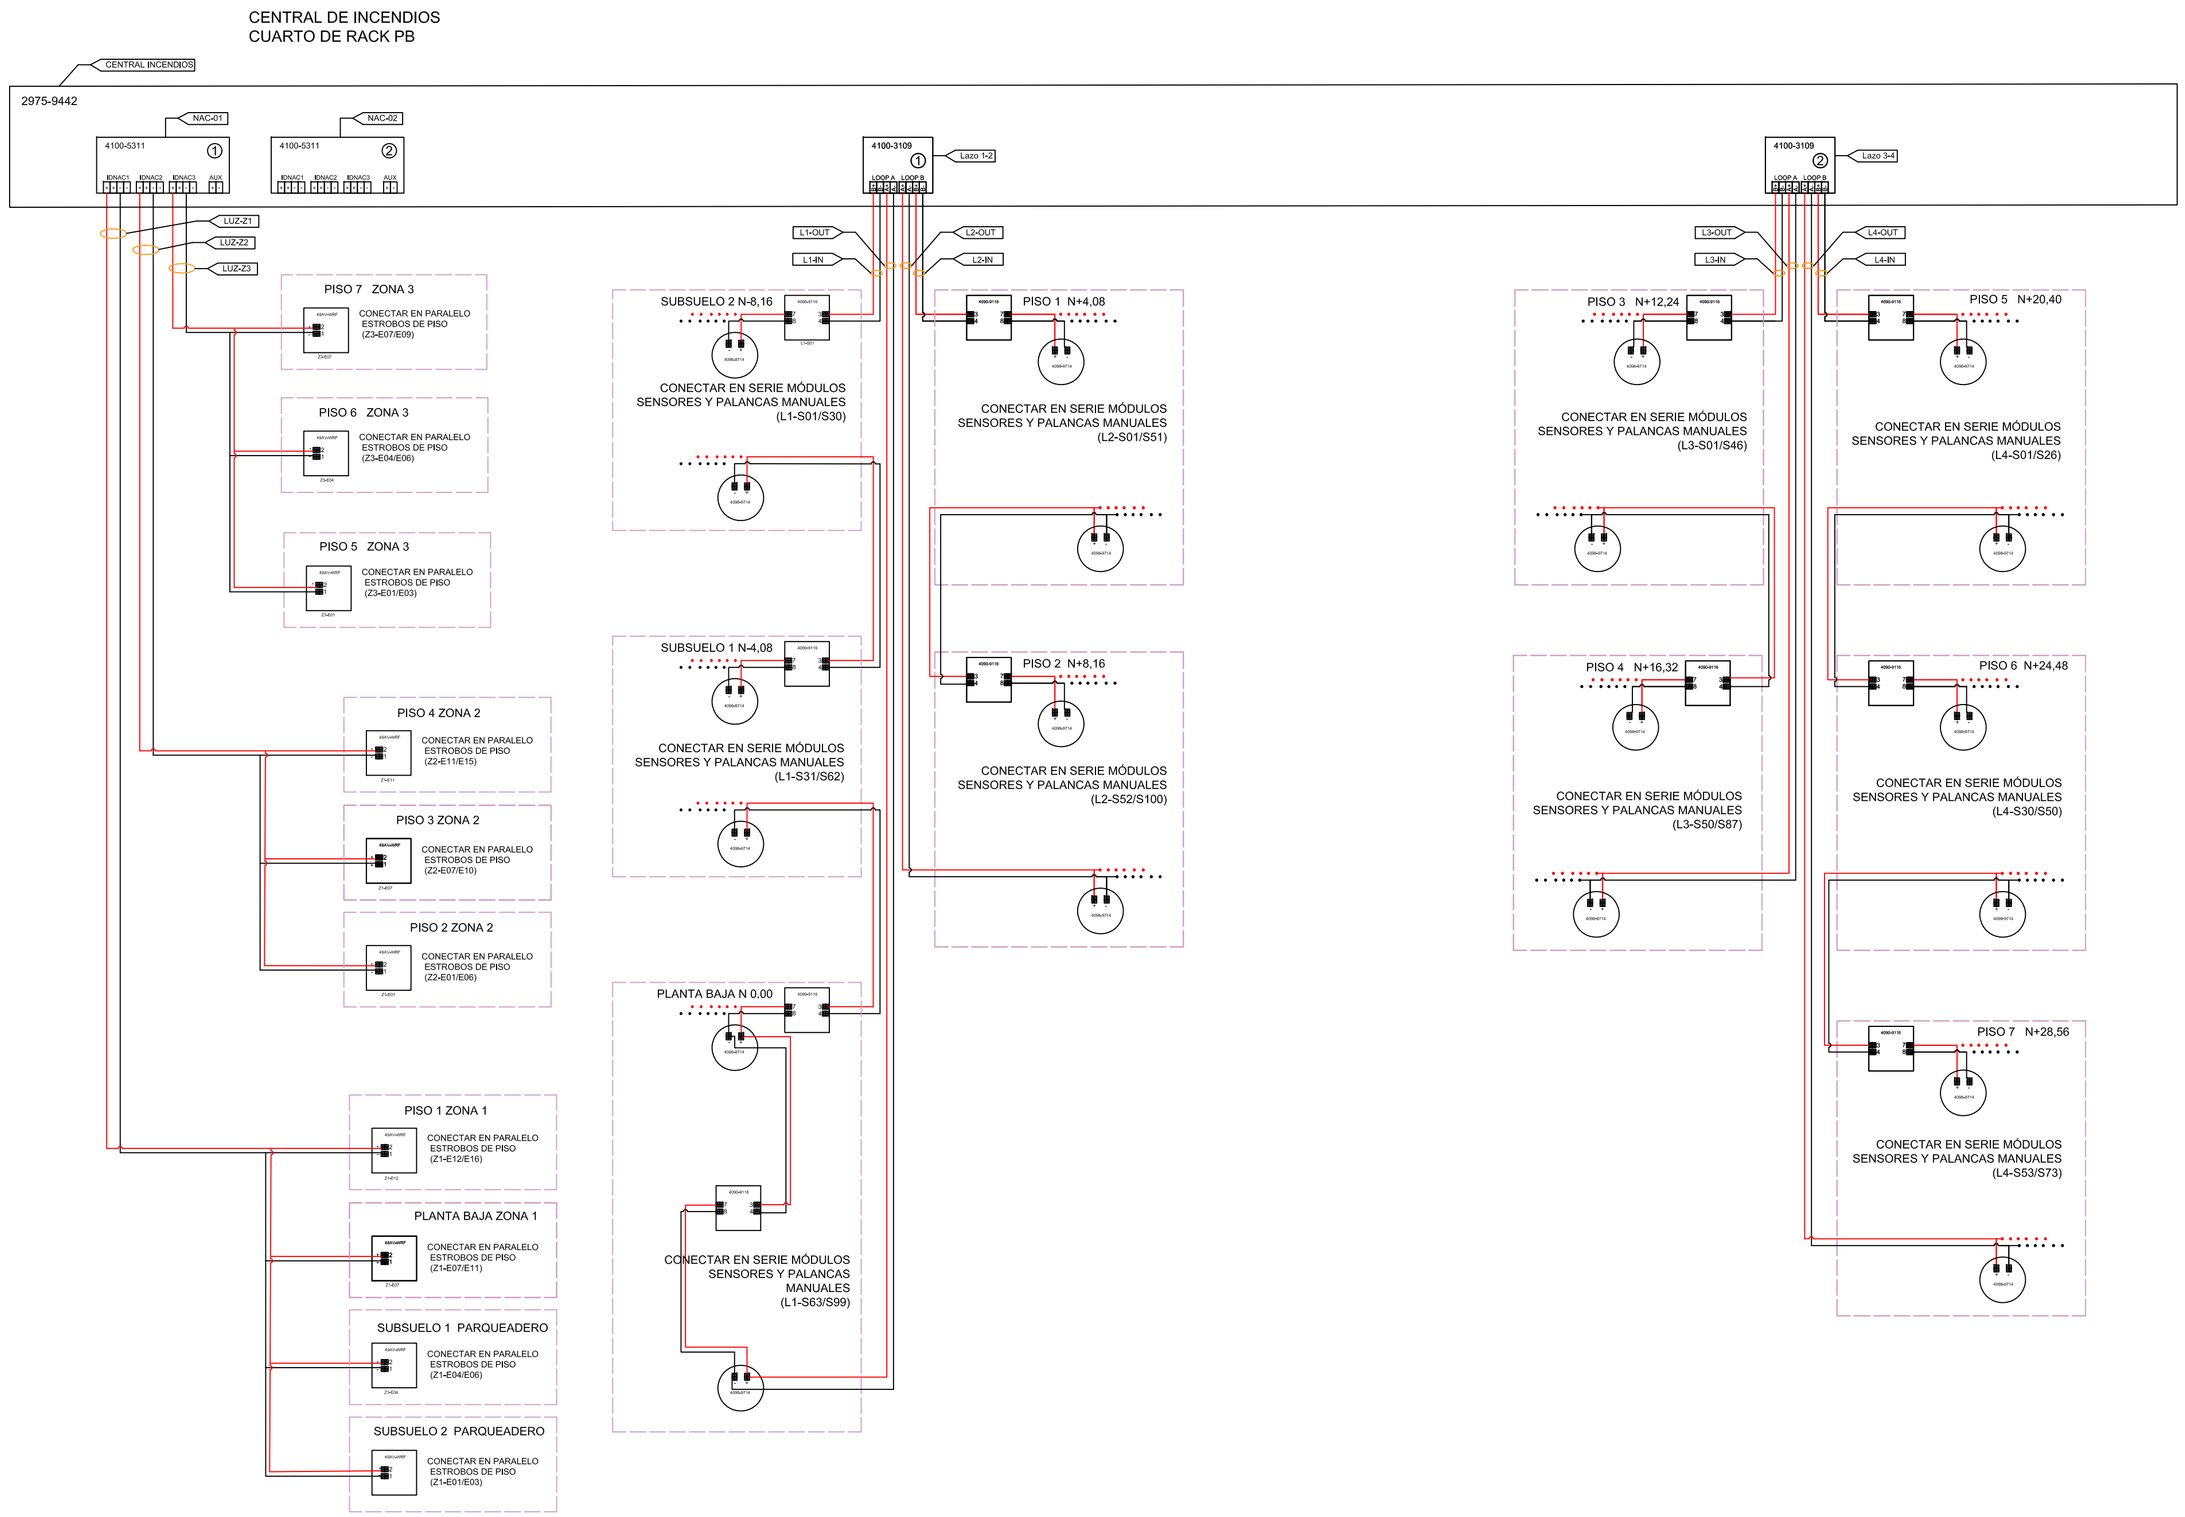

ESPECIFICACIONES TÉCNICAS:

HERNÁN COLOMA
CONSULTORÍA Y CONSTRUCCIÓN

PROYECTO:

UNIVERSIDAD NACIONAL DEL CHIMBORAZO

NUEVO EDIFICIO FACULTAD DE CIENCIAS DE LA SALUD

CLAVE CATASTRAL: 0001070403306900

N° PREDIO: 6010300600105600000000

CONTENIDO: UNIFILAR SISTEMA DE ALARMA TEMPRANA DE INCENDIOS

PROPIETARIO:

UNIVERSIDAD NACIONAL DEL CHIMBORAZO

PROFESIONAL:

PABLO FERNANDO TRUJILLO EGAS

Firmado digitalmente por PABLO FERNANDO TRUJILLO EGAS
Fecha: 2024.08.06 13:26:24 -05'00'

Ing. Pablo Trujillo Egas, Msc.
C.I.:1718816042
Reg. Prof.: 1034-16-1452713

FASE: APROBACION

ESCALA: N/A

LAMINA: INC-12

FECHA: JUNIO - 2024

FORMATO: A1

AVALADO:

ING. HERNAN COLOMA P.
DIRECTOR DEL PROYECTO

ING. FRANCISCO TELLO O.
FISCALIZADOR DEL CONTRATO

ING. OSCAR PAREDES P.
ADMINISTRADOR DEL CONTRATO

SELLOS MUNICIPALES: