


SIMBLOGIA VOZ Y DATOS

	PUNTO SIMPLE
	PUNTO DOBLE
	ACCESS POINT
	BIOMETRICO
	CAMARA TIPO DDMO
	CAMARA TIPO BALA
	CAMARA TIPO PTZ
	RACK 42UR
	RACK 24UR
	RACK 7UR
	PUNTO IMPRESORA
	PUNTO IPTV
	BANDEJA ELECTRONICA

Voz y Datos

Cobre

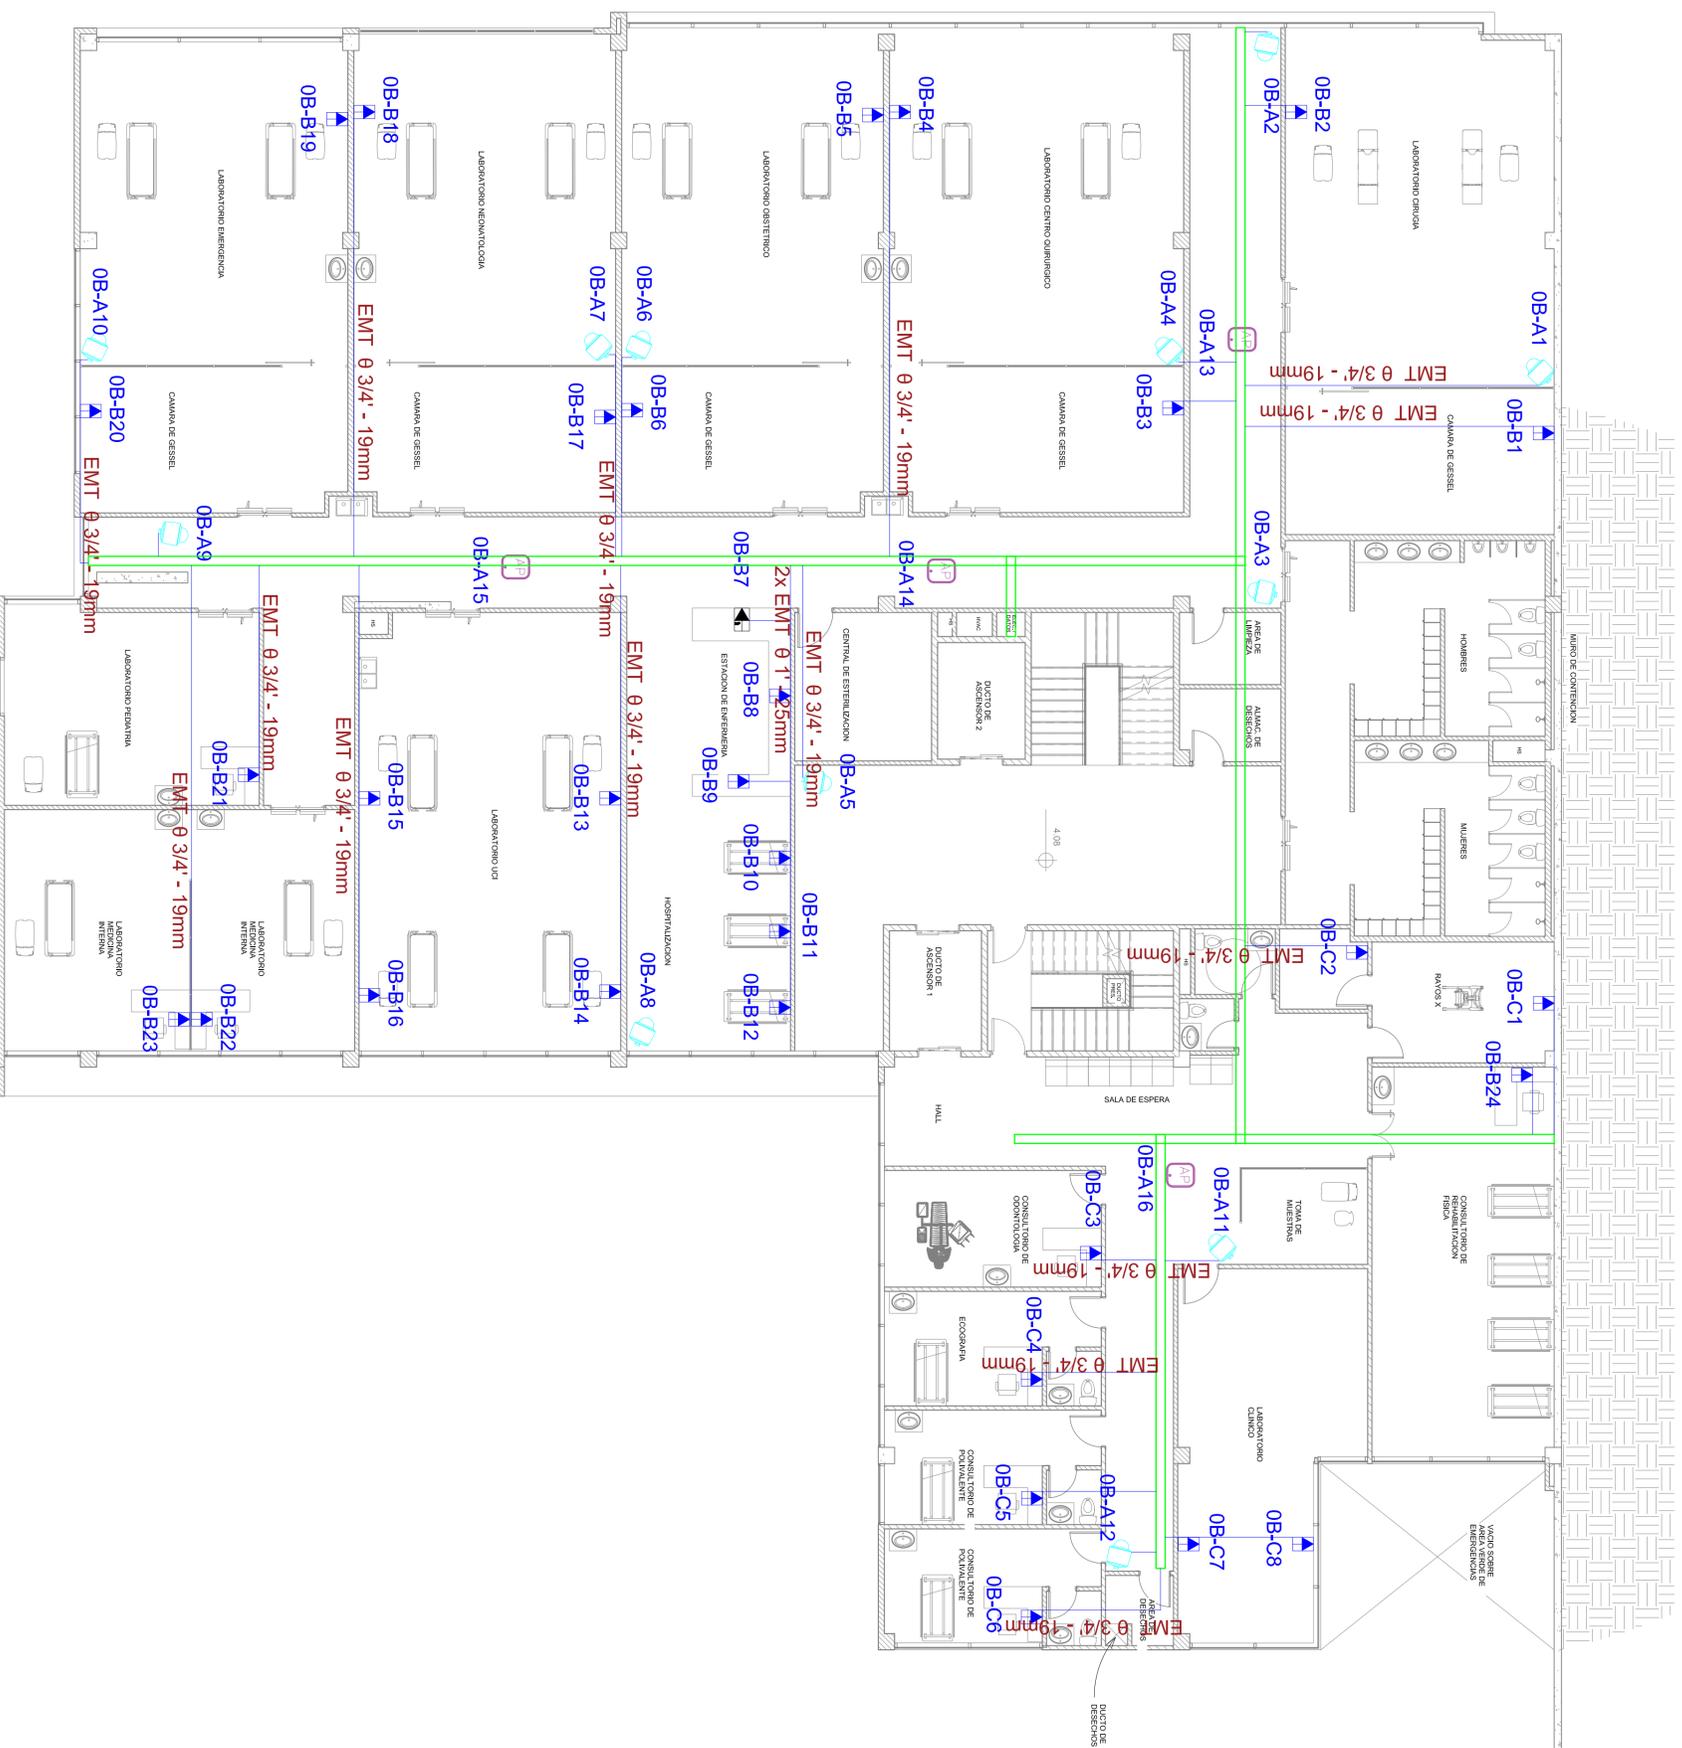

PRIMER PISO N+4.08

ESPECIFICACIONES TECNICAS:

<p>UNIVERSIDAD NACIONAL DEL CHIMBORAZO NUEVO EDIFICIO FACULTAD DE CIENCIAS DE LA SALUD</p>	<p>PROYECTO: UNIVERSIDAD NACIONAL DEL CHIMBORAZO NUEVO EDIFICIO FACULTAD DE CIENCIAS DE LA SALUD</p>
<p>CLAVE CATASTRAL: 00010724030308900</p>	<p>N° INEBOC: 60103000001065000000000</p>
<p>CONTENIDO: SISTEMA DE VOZ Y DATOS</p>	<p>PROFESIONAL:</p>
<p>PROPIETARIO: UNIVERSIDAD NACIONAL DEL CHIMBORAZO</p>	<p>Ing. Pablo Trujillo Sgata, Msc. C.I. 1718618042 Reg. Prof.: 0324-05-482713</p>
<p>FASE: APROBACION</p>	<p>ESCALA: 1/8" = 1'-0"</p>
<p>FECHA: JUNIO - 2024</p>	<p>FORMATO: A1</p>
<p>AVILADO:</p>	<p>VYD-04</p>

<p>ING. HERNAN COLOMA P. DIRECTOR DEL PROYECTO</p>	<p>ING. FRANCISCO TELLO FISICO CONTRATADO</p>	<p>ING. OSCAR PAREDES P. ADMINISTRATIVO DEL CONTRATO</p>
--	---	--

SELLOS INDICIALES: