


SISTEMA DE FIBRA ÓPTICA

UNIVERSIDAD NACIONAL DE
CHIMBORAZO "UNACH"

Nuevo Edificio Facultad de Ciencias de la Salud

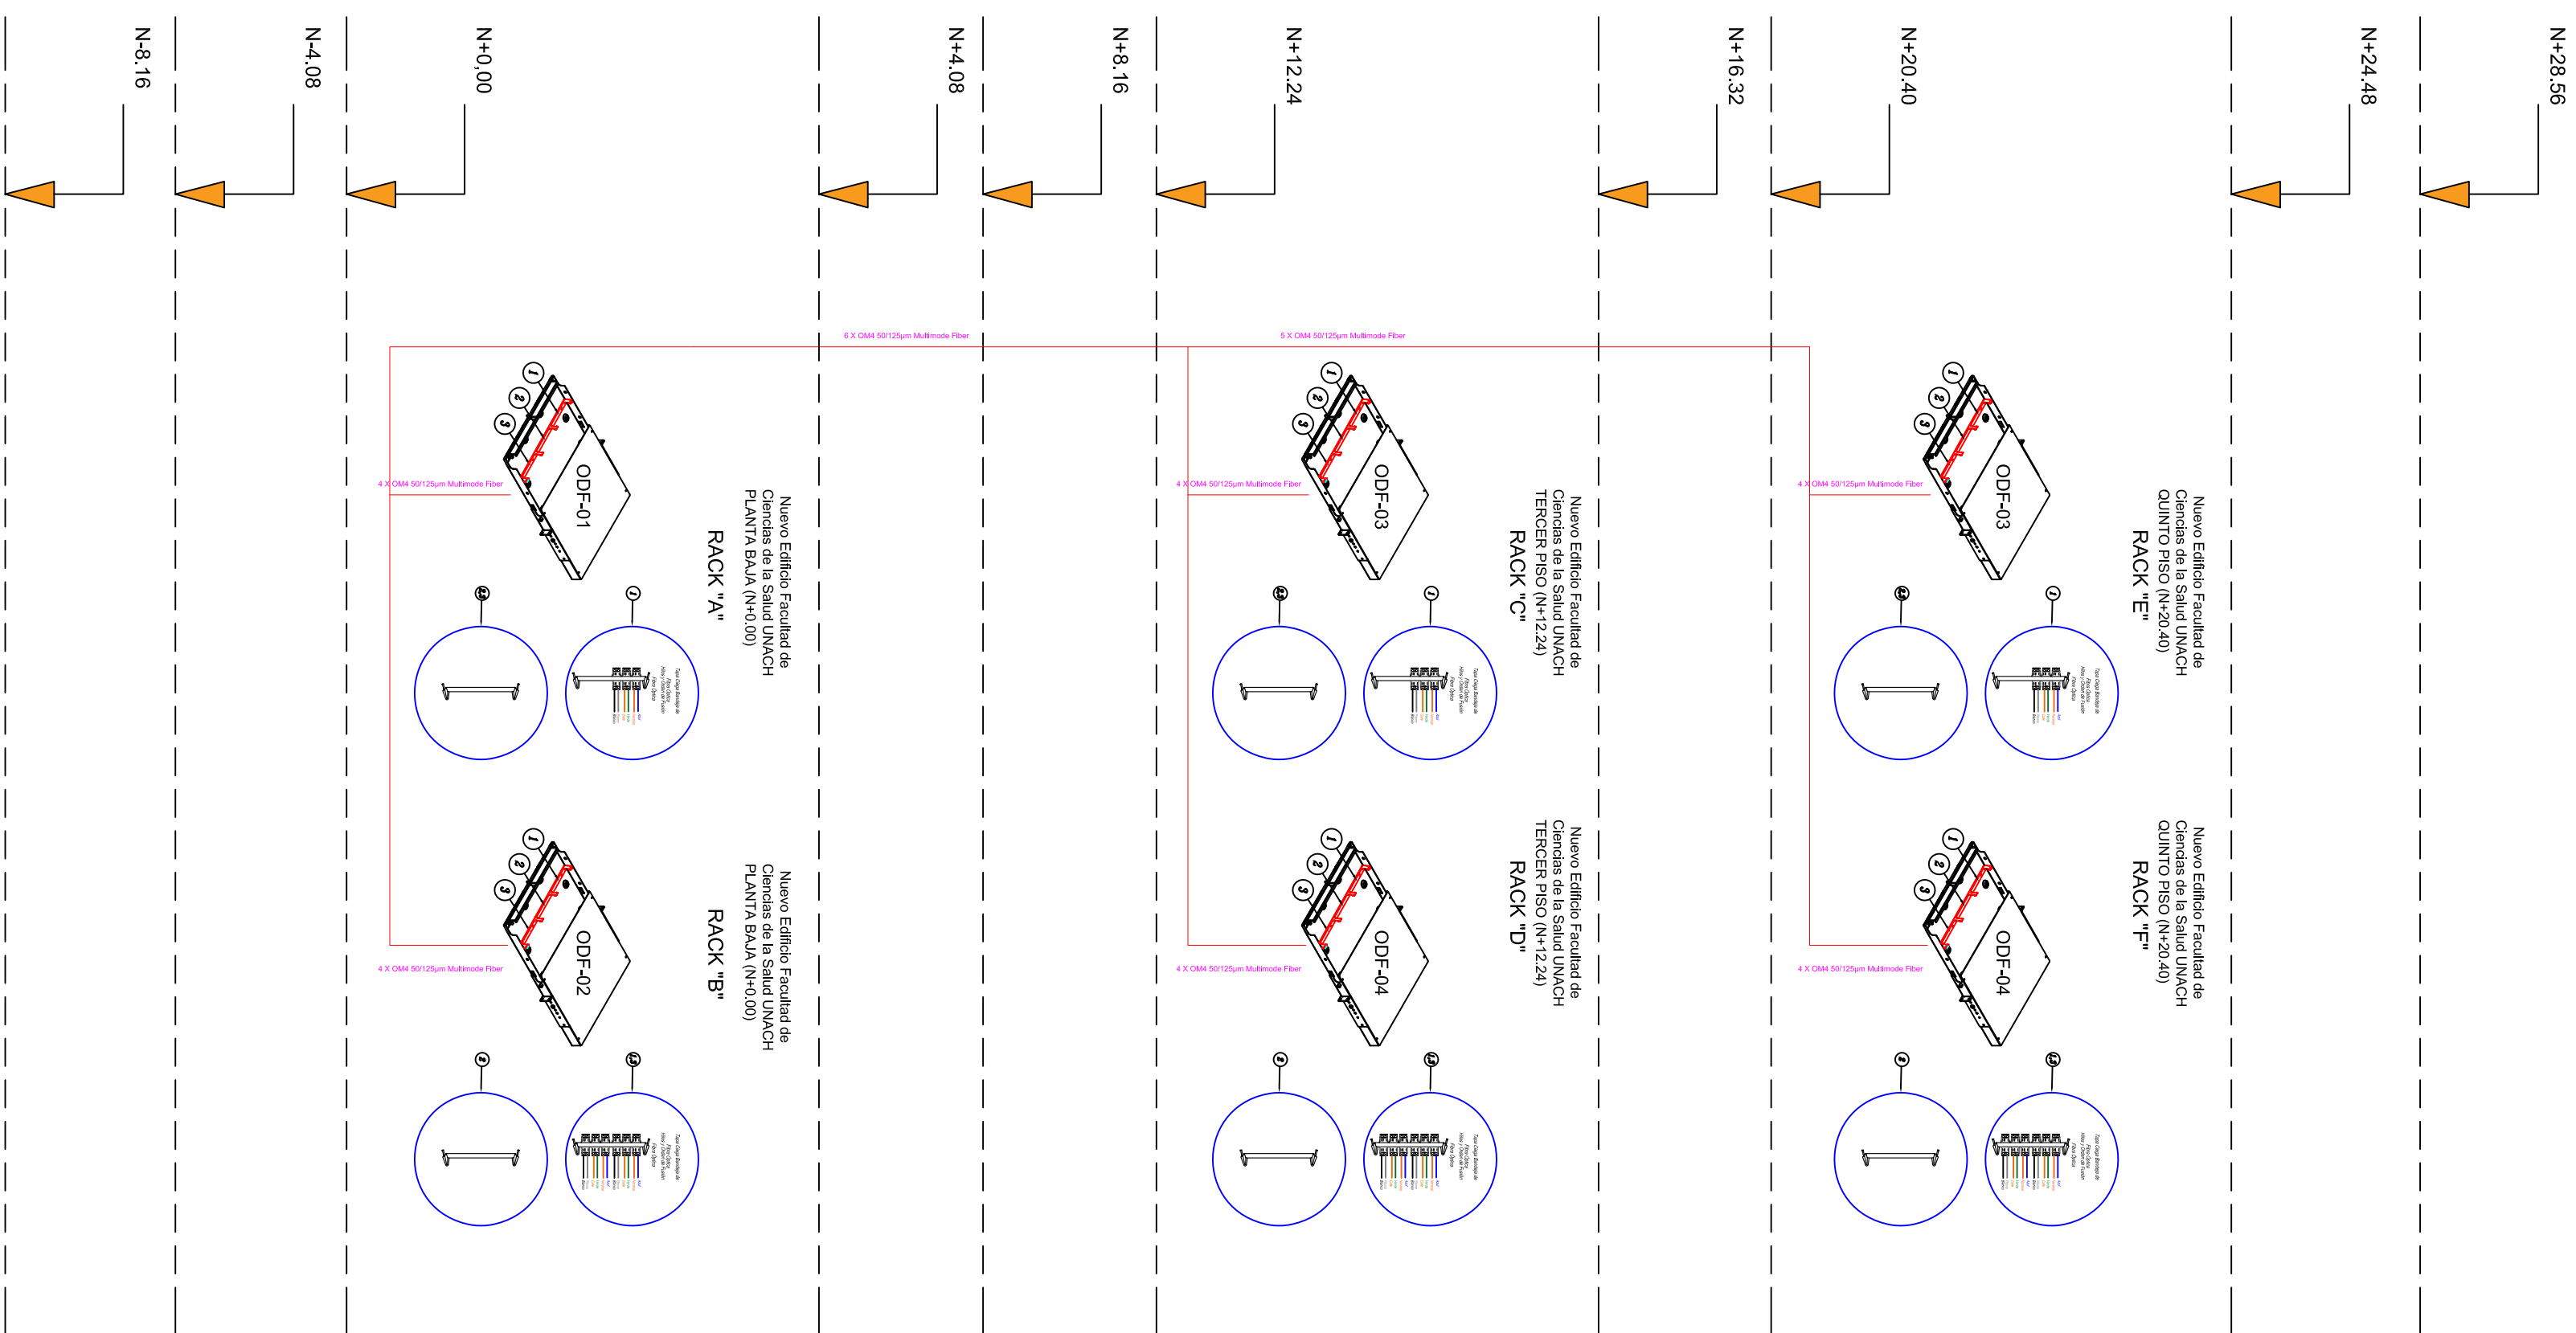

	Especificaciones Técnicas						
	Hernán Coloma Consultoría y Construcción PROYECTO: UNIVERSIDAD NACIONAL DEL CHIMBORAZO NUEVO EDIFICIO FACULTAD DE CIENCIAS DE LA SALUD CLAVE CATASTRAL: 0001070403008900 N° PRECIO: 6010300060105600000000 CONTENIDO: UNIFILAR SISTEMA DE VOZ Y DATOS PROPIETARIO: UNIVERSIDAD NACIONAL DEL CHIMBORAZO Ing. Pablo Trujillo Esp. Mec. Reg. Prof.: 1034-16-1462713 PROFESIONAL: VYD-15						
	Fase:	Aprobación	Escuela:	N/A	Laminas:		
	Fecha:	JUNIO - 2024	Formato:	A1			
				ANEXO			
	ING. HERNÁN COLOMA P. DIRECTOR DEL PROYECTO			ING. FRANCISCO TELLO O. FISCALIZADOR DEL CONTRATO		ING. OSCAR PARDES P. ADMINISTRADOR DEL CONTRATO	
	SELLOS MUNICIPALES						