



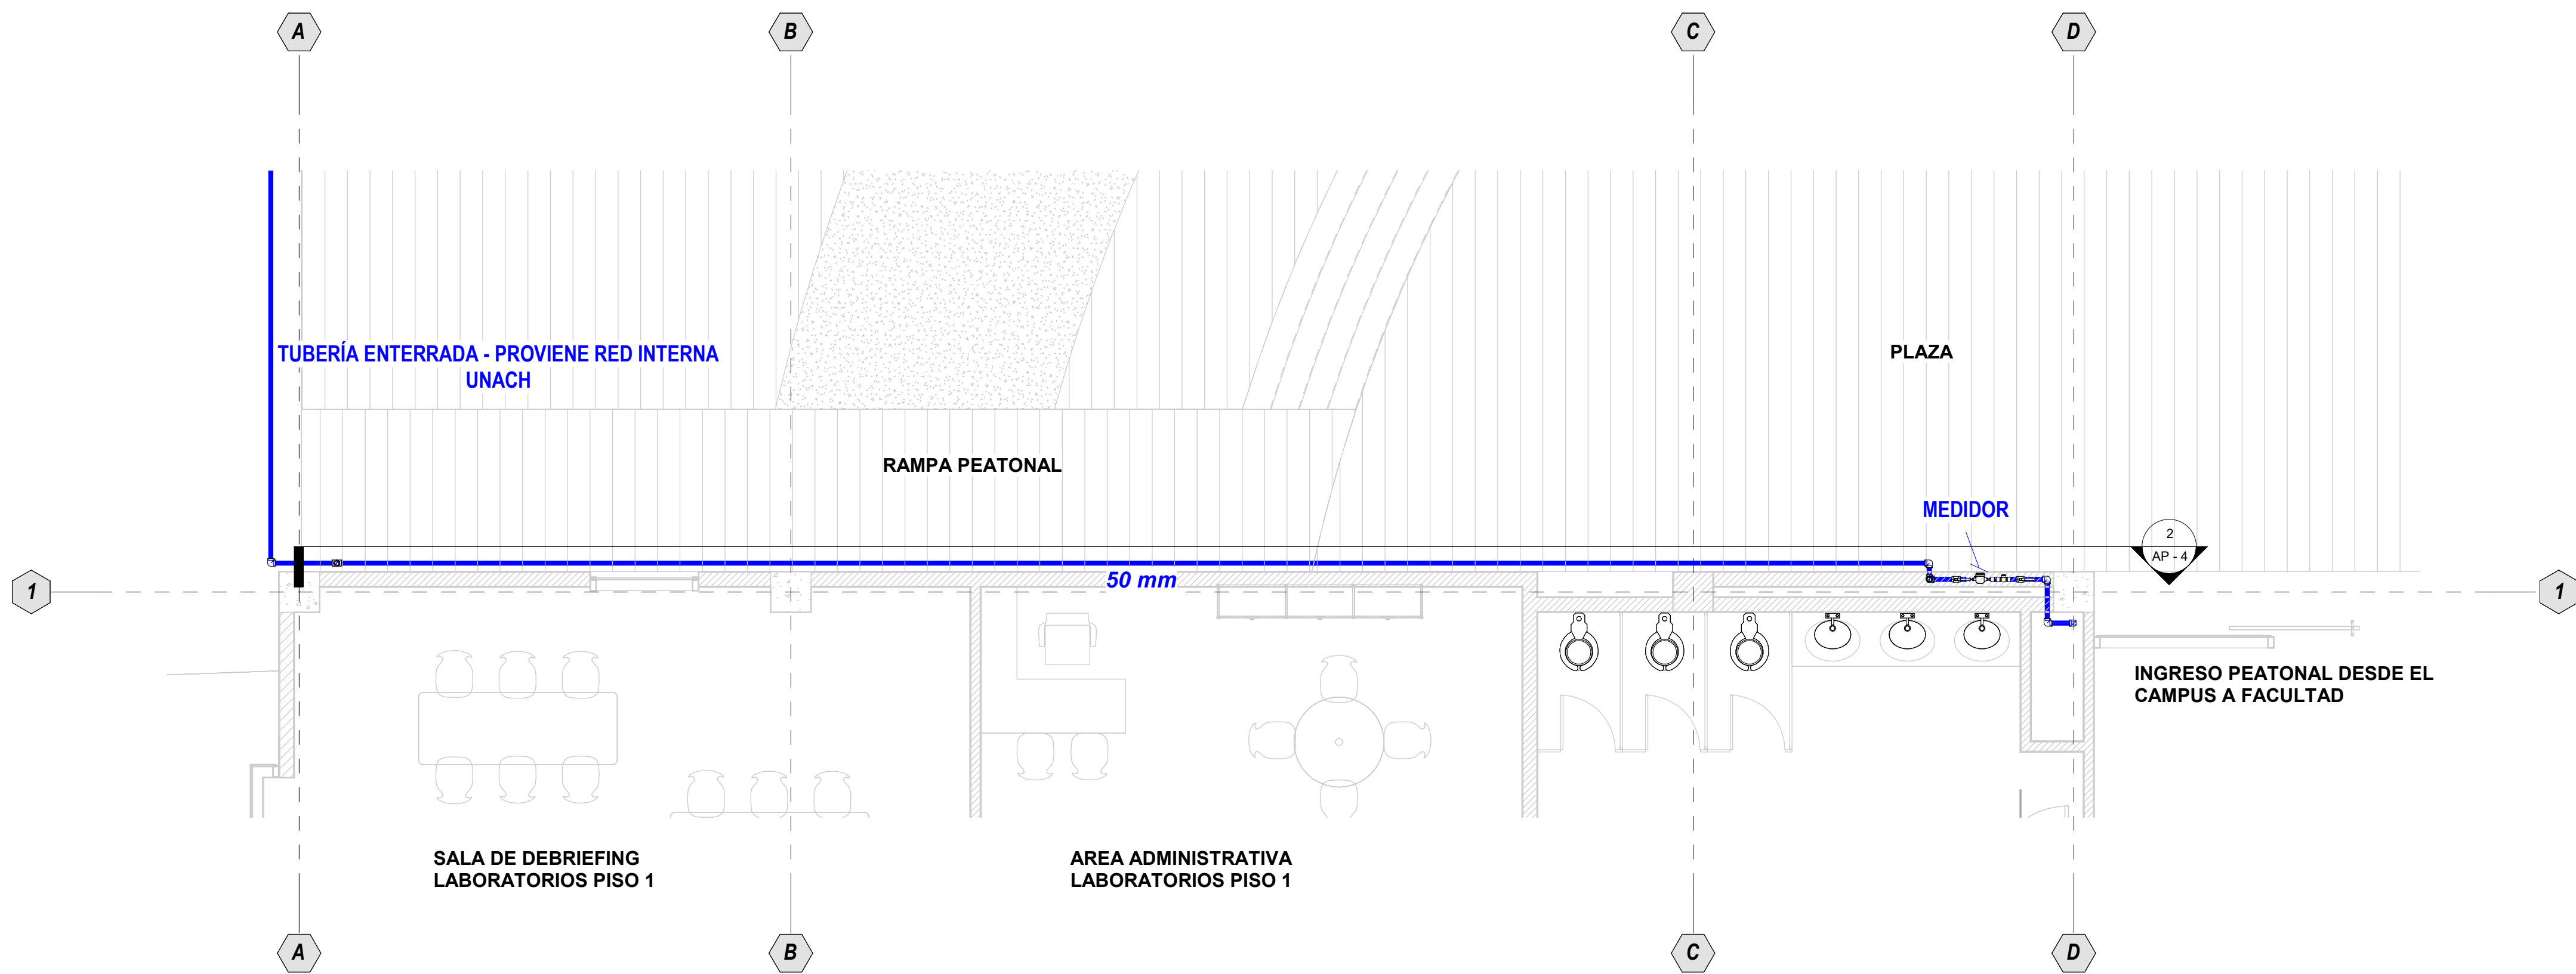


1 VISTA EN PLANTA - DETALLE MEDIDOR / N+8.16
1 : 50

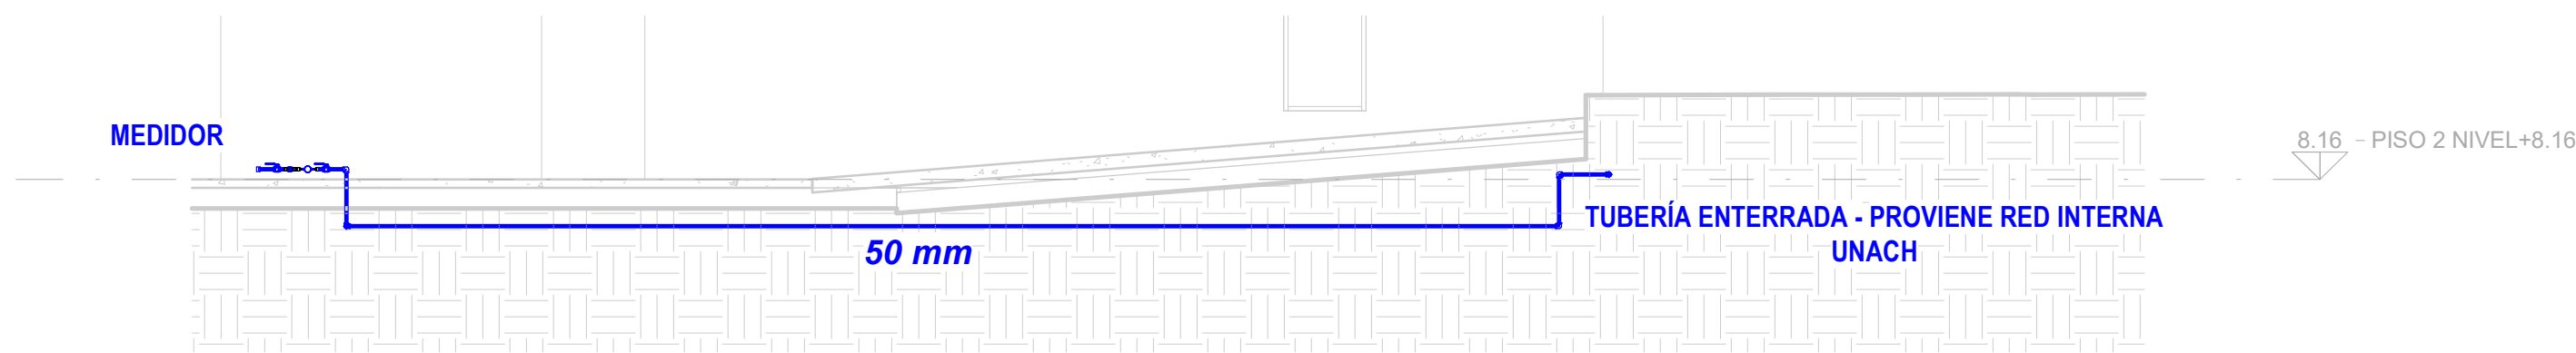

2 CORTE - DETALLE MEDIDOR / N+8.16
1 : 100

SIMBOLOGIA Y NOMENCLATURA AGUA POTABLE	
	TUBERIA PPR AGUA FRÍA
	TUBERIA PPR AGUA CALIENTE
	PUNTO DE AGUA FRÍA
	PUNTO DE AGUA CALIENTE
	MONTANTE AGUA POTABLE
	VÁLVULA DE PASO
	VÁLVULA REDUCTORA DE PRESIÓN

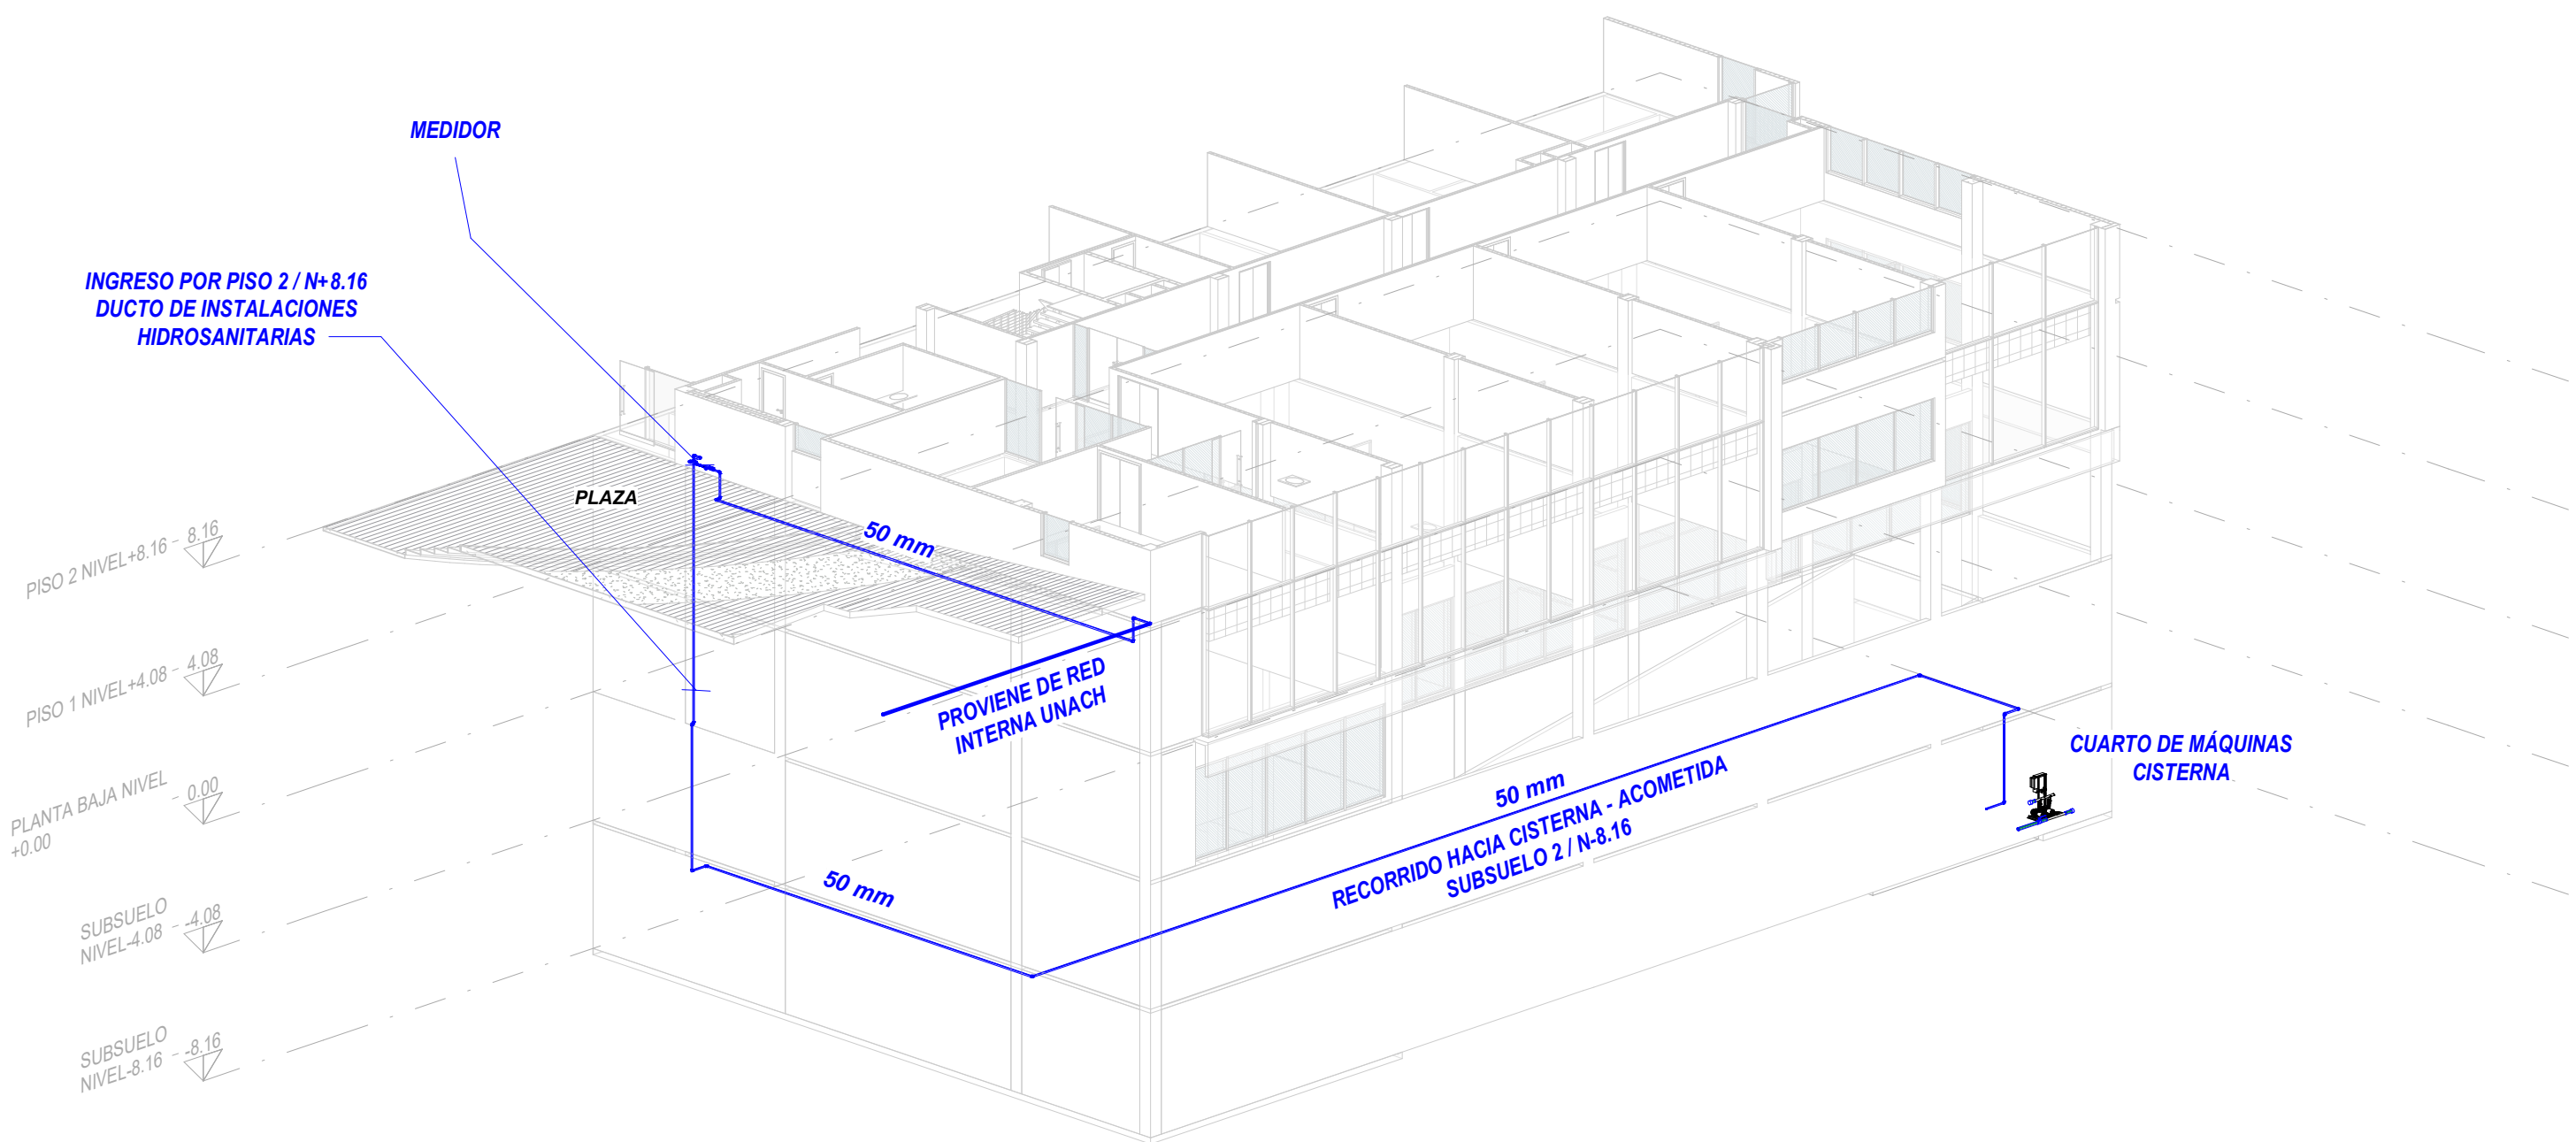

3 ISO - RECORRIDO - DETALLE MEDIDOR

- ESPECIFICACIONES TÉCNICAS:
- El material de la tubería y accesorios de agua potable fría y agua potable caliente deberá ser de PPR PN25 multicapa y la unión con los accesorios será mediante termofusión.
 - Se empleará dos montantes a la distribución de los pisos de acuerdo a los detalles y planos expuestos.
 - Se instalará válvulas check y válvulas de compuerta tipo bola a 90° grados en las derivaciones de los montantes.
 - Se instalará una válvula de alivio de presión en el inicio de la distribución del **MONTANTE 2**.
 - Los planos arquitectónicos están sobre los planos hidrosanitarios lo que debe ser tomado en cuenta para la ubicación de aparatos sanitarios y puntos de agua.

		PROYECTO: UNIVERSIDAD NACIONAL DE CHIMBORAZO NUEVO EDIFICIO FACULTAD DE CIENCIAS DE LA SALUD
CLAVE CATASTRAL: 0001070403306900	N° PREDIO: 6010300600105600000000	
CONTENIDO: DISEÑO DE RED DE AGUA POTABLE FRÍA Y CALIENTE - DETALLE ACOMETIDA DESDE LA RED PRINCIPAL		
PROPIETARIO: UNIVERSIDAD NACIONAL DE CHIMBORAZO	PROFESIONAL RESPONSABLE: ING. CRISTIAN XAVIER FLORES HERRERA C.I.: 1722653753 SENECYT: 1005-13-1243966 LP: 17-7221	
FASE: APROBACION	ESCALA: INDICADAS	LAMINA: HID 04/39
FECHA: JUNIO - 2024	FORMATO: A1	

AVALADO:

ING. HERNAN COLOMA P. DIRECTOR DEL PROYECTO	ING. FRANCISCO TELLO O. FISCALIZADOR DEL CONTRATO	ING. OSCAR PAREDES P. ADMINISTRADOR DEL CONTRATO
---	---	--

SELLOS MUNICIPALES: