



TUBERÍA BAJA DE CIELO RASO PARA DISTRIBUCIÓN POR EL MURO

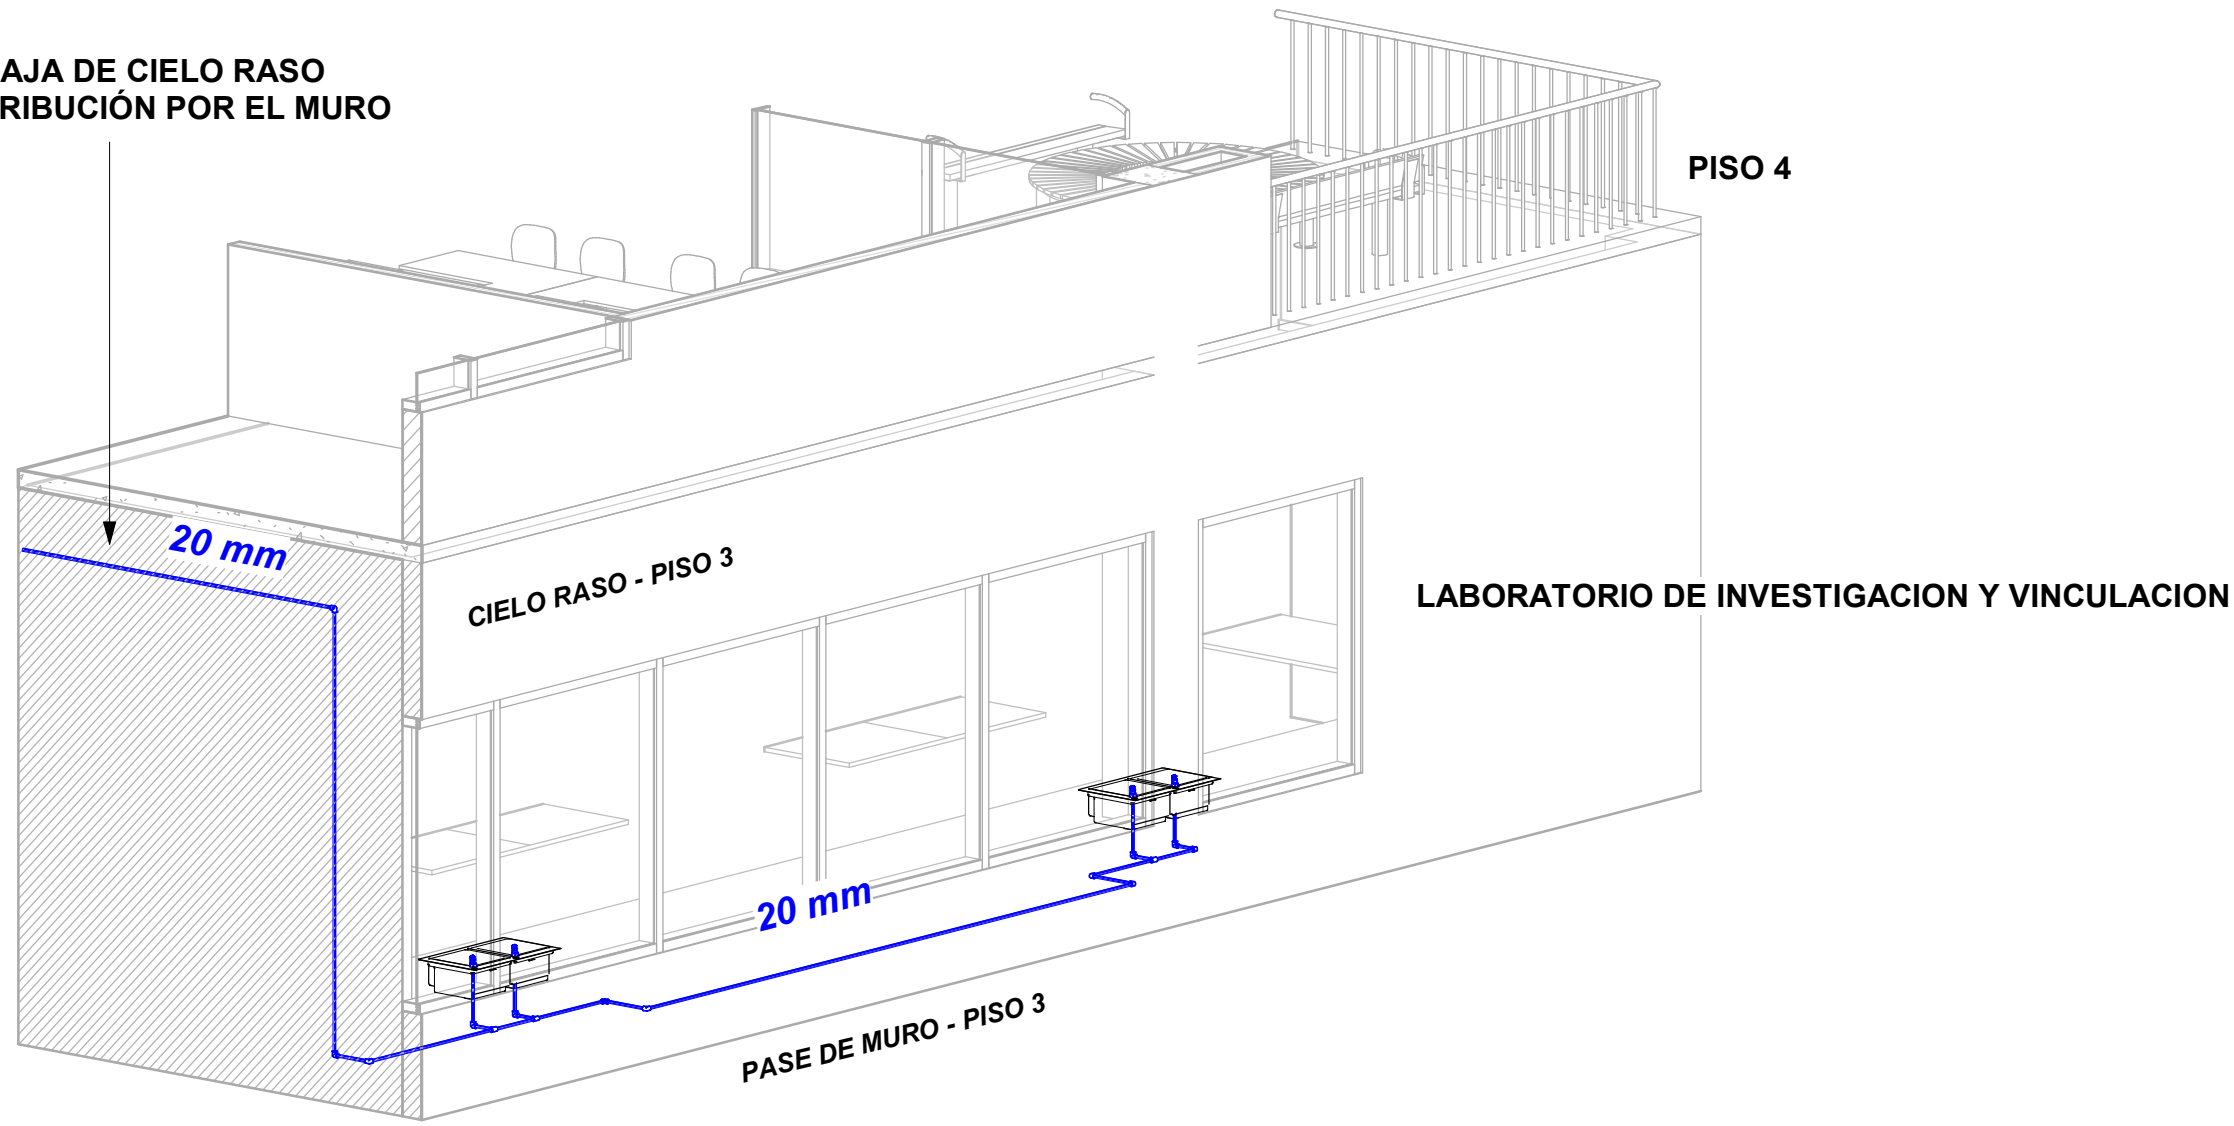

1 PISO 3 - AP - DETALLE 1

4 DETALLE - VÁLVULAS

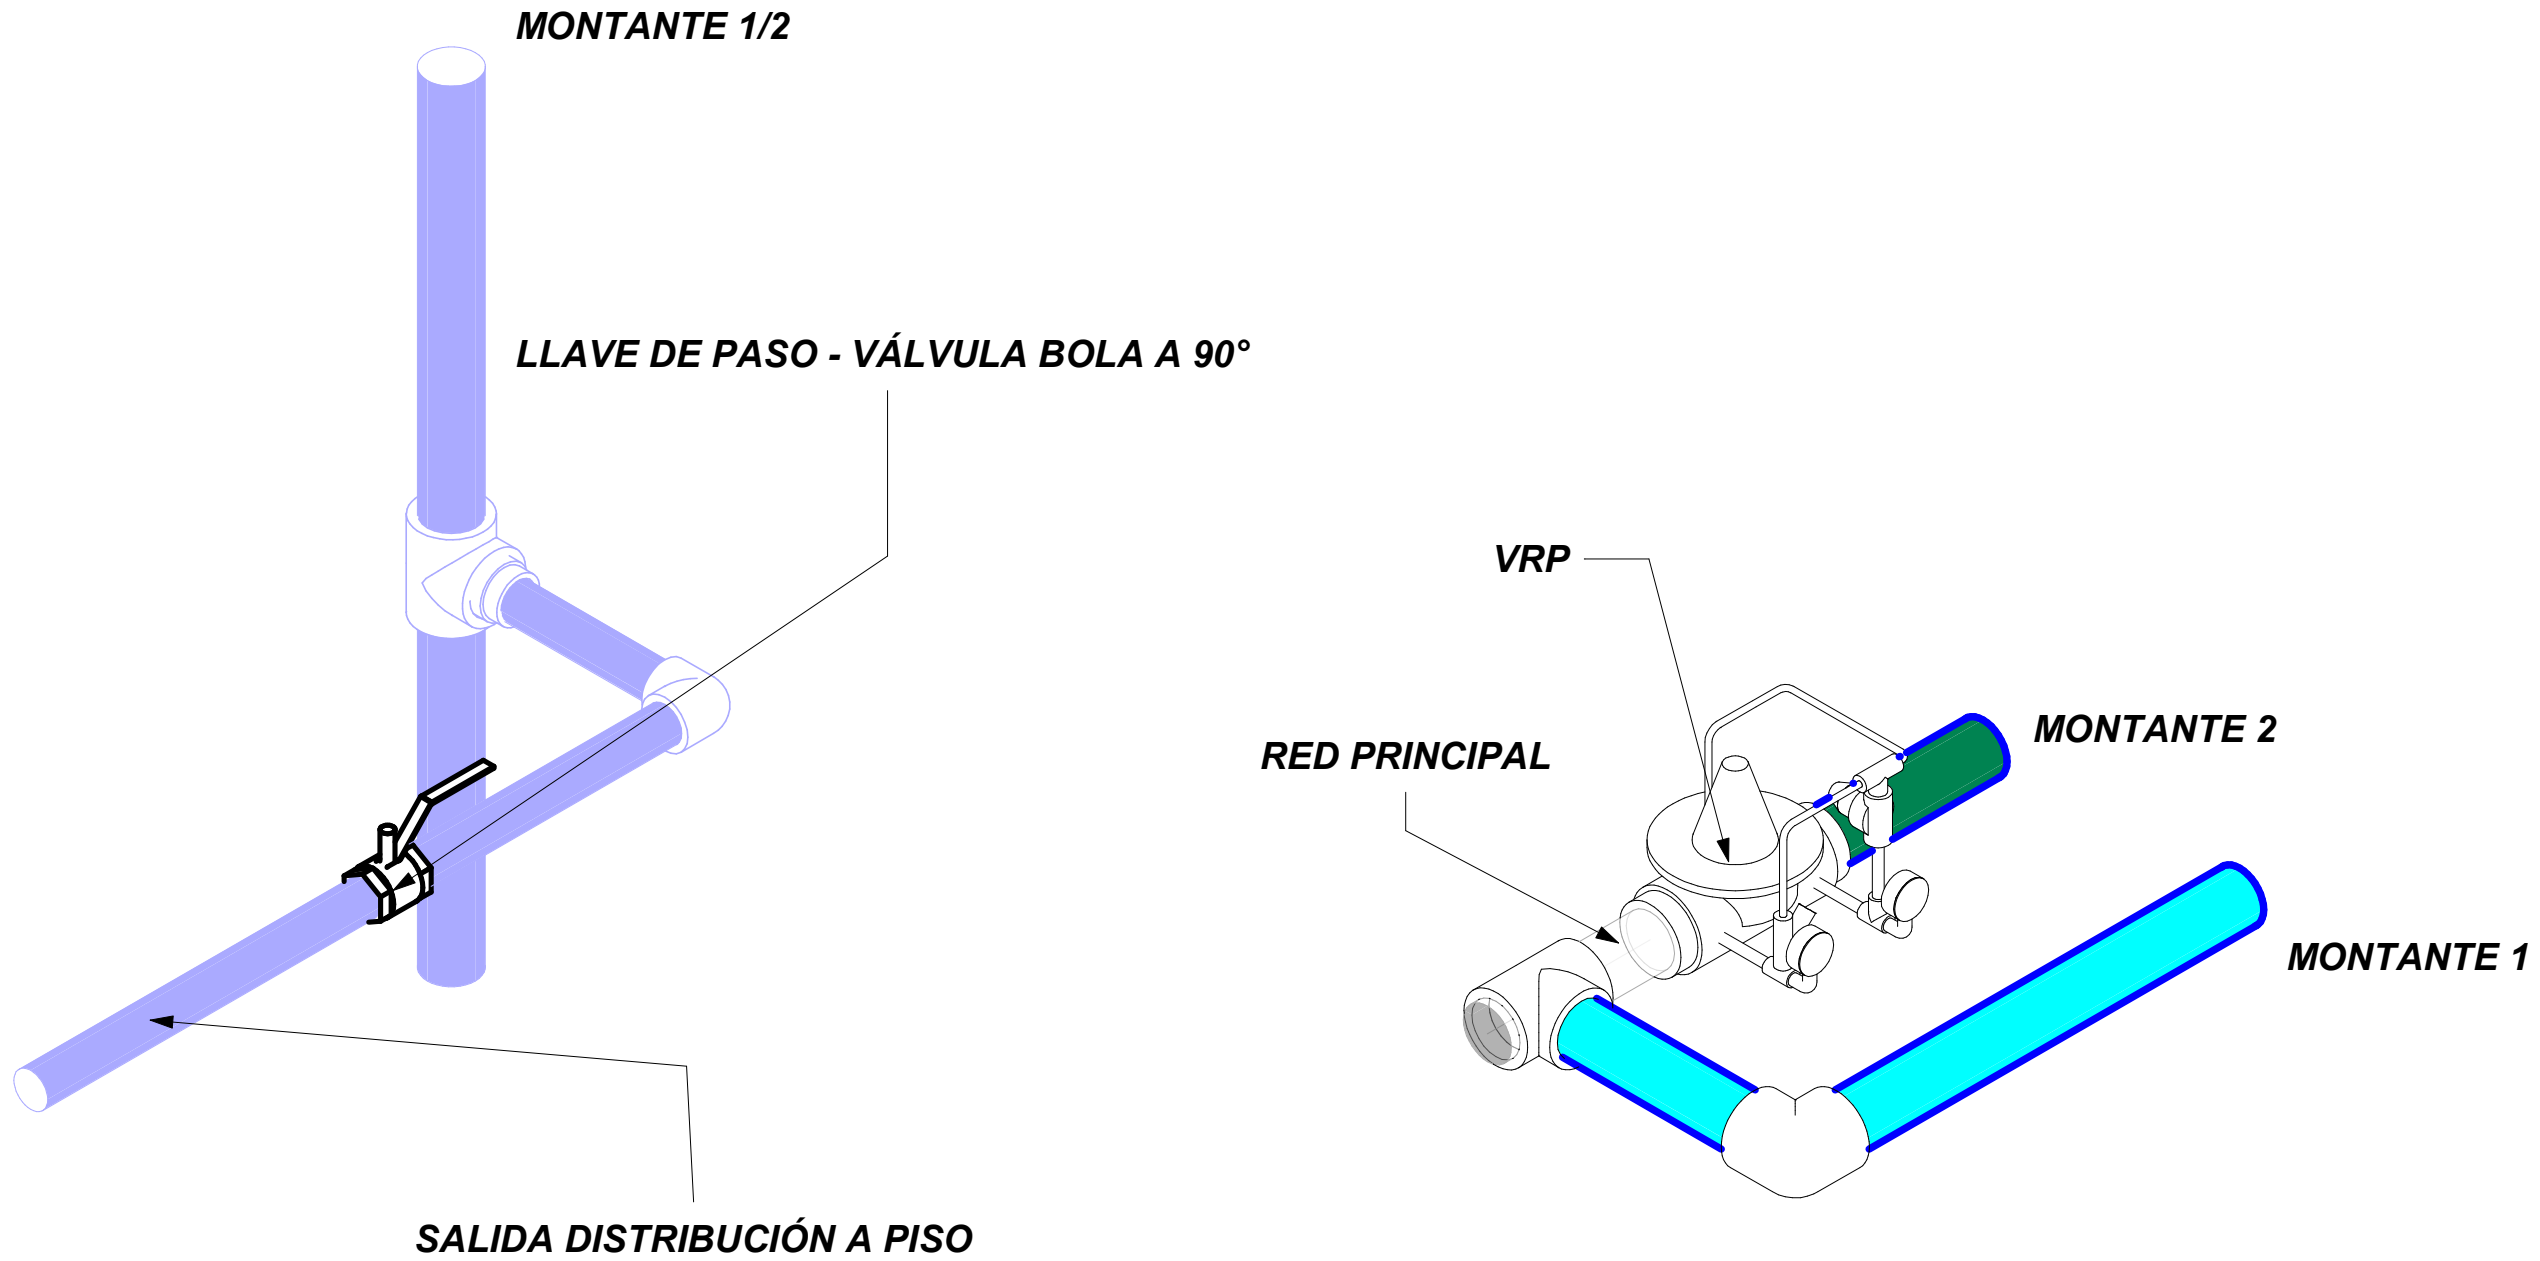


VÁLVULAS DE PASO DEL TIPO BOLA A 90°

Se ubicará a la entrada de cada distribución a piso de la montante


VRP - VÁLVULA REDUCTORA DE PRESIÓN

Se ubicará a la entrada de la MONTANTE 2

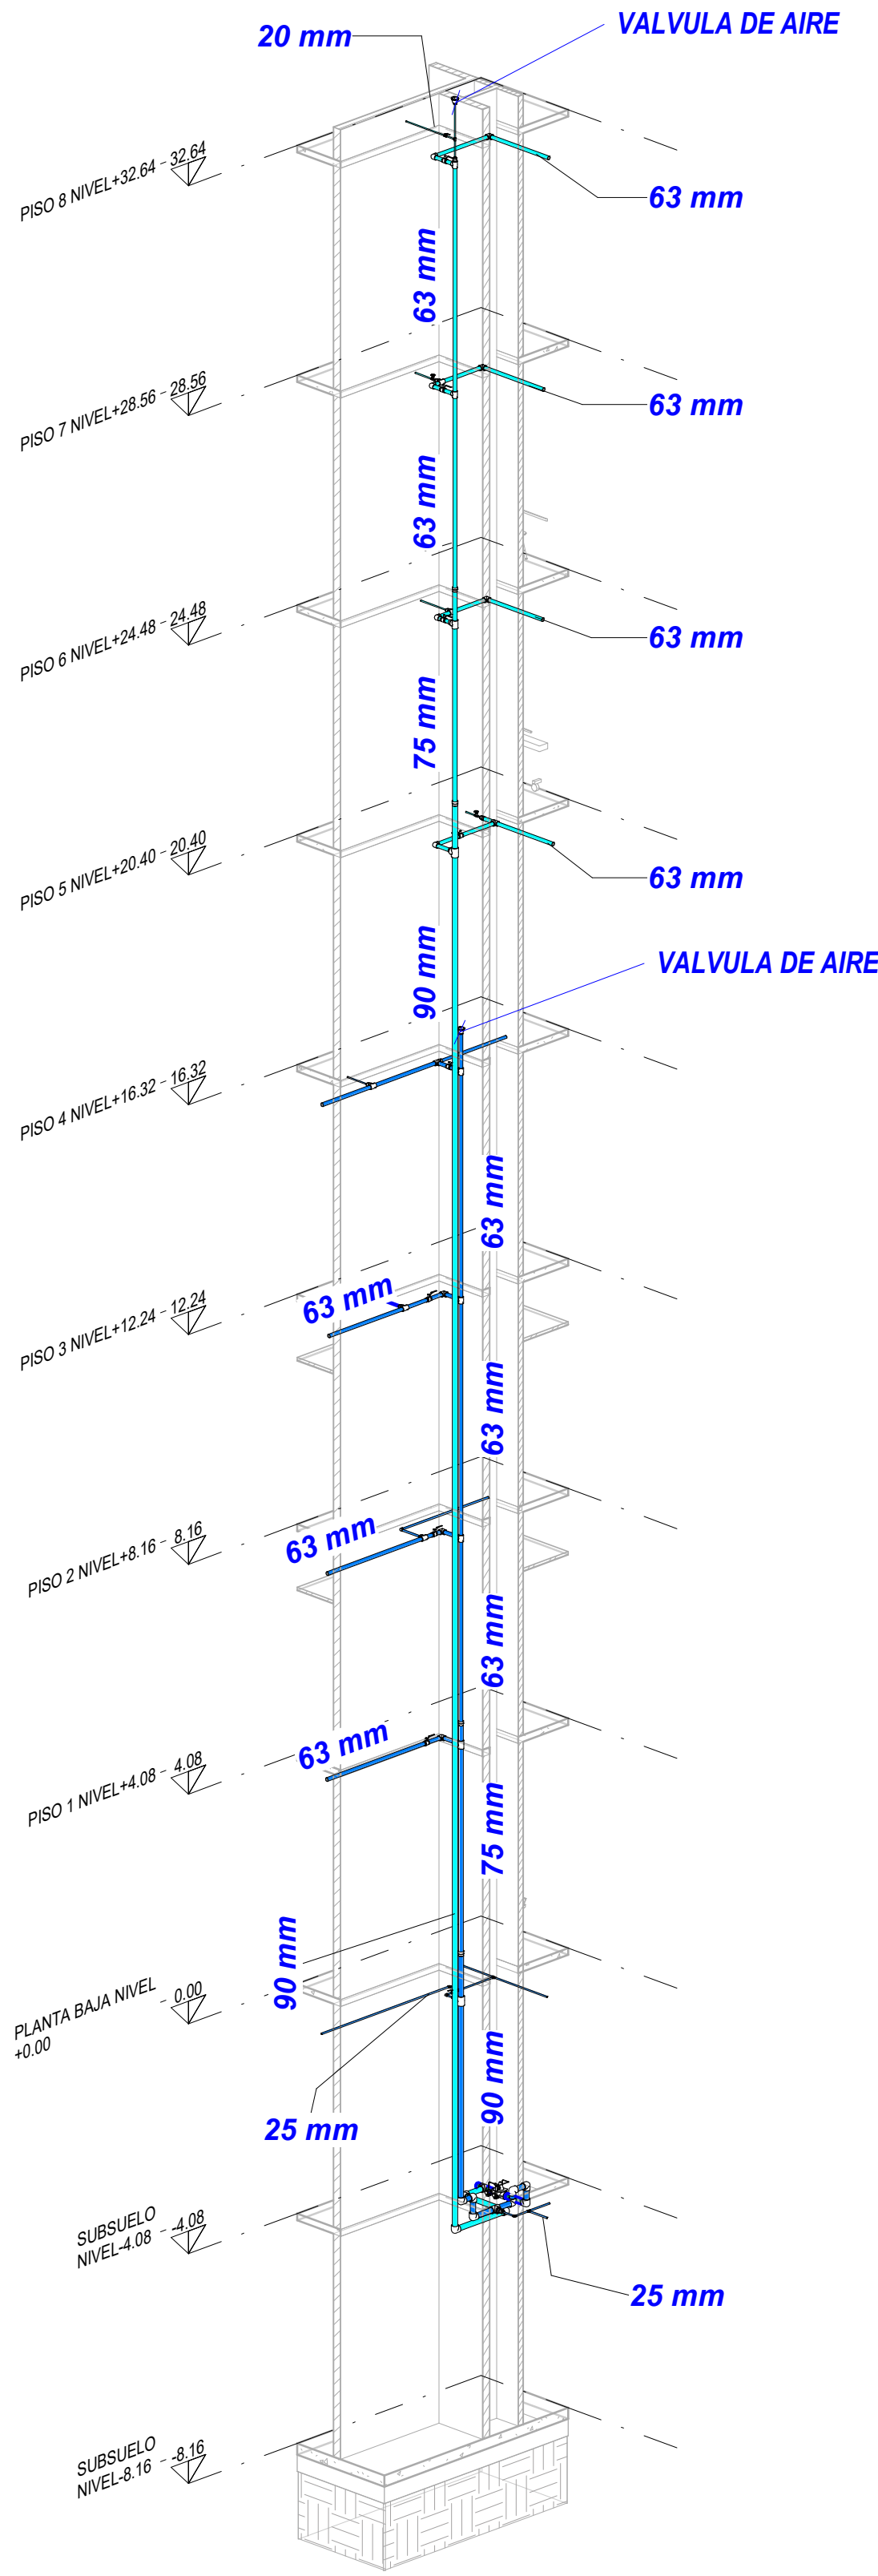


DISTRIBUCIÓN MONTANTES		
MONTANTE	PISO	DERIVACIÓN
MONTANTE I	PISO 4	63 mm
	PISO 5	63 mm
	PISO 6	63 mm
	PISO 7	63 mm
	PISO 8	20 mm
MONTANTE II	SUB 2	25 mm
	SUB 1	25 mm
	PB	63 mm
	PISO 1	63 mm
	PISO 2	63 mm
	PISO 3	63 mm

2 ISOMETRICO - AP - MONTANTES

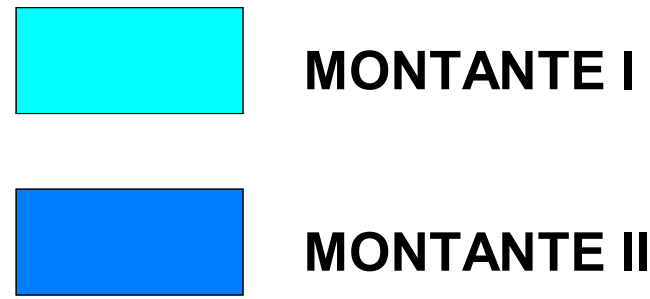

5 DETALLE - VÁLVULA DE AIRE

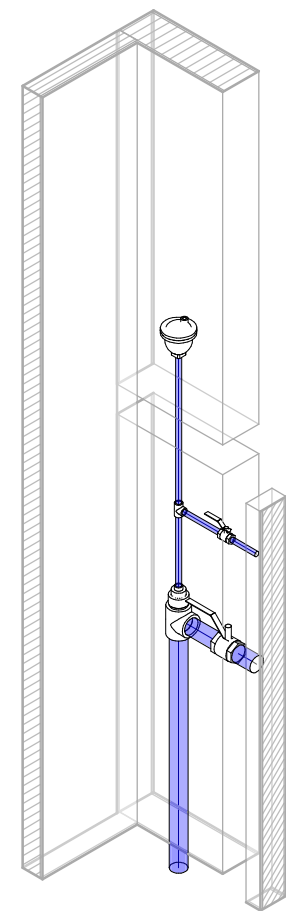

VÁLVULA DE AIRE

Se ubicará al final de las MONTANTE 1 Y 2, a una altura de 0.60 m apartir de la ultima derivación de piso de cada montante.

ESPECIFICACIONES TÉCNICAS:

- El material de la tubería y accesorios de agua potable fría y agua potable caliente deberá ser de PPR PN25 multicapa y la unión con los accesorios será mediante termofusión.
- Se empleará dos montantes a la distribución de los pisos de acuerdo a los detalles y planos expuestos.
- Se instalará válvulas check y válvulas de compuerta tipo bola a 90° grados en las derivaciones de los montantes.
- Se instalará una válvula de alivio de presión en el inicio de la distribución del MONTANTE 2
- Los planos arquitectónicos están sobre los planos hidrosanitarios lo que debe ser tomado en cuenta para la ubicación de aparatos sanitarios y puntos de agua.



PROYECTO:

UNIVERSIDAD NACIONAL DE CHIMBORAZO
NUEVO EDIFICIO FACULTAD DE CIENCIAS DE LA SALUD

CLAVE CATASTRAL: 0001070403306900

N° PREDIO: 6010300600105600000000

CONTENIDO:

DISEÑO DE RED DE AGUA POTABLE FRÍA Y CALIENTE - DETALLE MONTANTES

PROPIETARIO:

UNIVERSIDAD NACIONAL DE CHIMBORAZO

PROFESIONAL RESPONSABLE:

ING. CRISTIAN XAVIER FLORES HERRERA
C.I.: 1722653753
SENECYT: 1005-13-1243966
LP: 17-7221

FASE:

APROBACION

ESCALA:

INDICADAS

LAMINA:

HID
13/39

FECHA:

JUNIO - 2024

FORMATO:

A1

AVALADO:

ING. HERNAN COLOMA P.
DIRECTOR DEL PROYECTO

ING. FRANCISCO TELLO O.
FISCALIZADOR DEL CONTRATO

ING. OSCAR PAREDES P.
ADMINISTRADOR DEL CONTRATO

SELLOS MUNICIPALES: