

TUBERIA DE ABASTECIMIENTO DE LA ACOMETIDA

BOCA DE VISITA

CISTERNA

TUBERIA DE DESCARGA AL SISTEMA DE AGUA POTABLE EN TUB DE PPR 90 mm

ESTRIBOS
Φ 16 mm@35cm
GALVANIZADOS

TUB. DE SUCCIÓN

TABLERO DE CONTROL

1 ISOMETRICO - CISTERNA

1

BOCA DE VISITAS
0.80x0.70 m

1.16

0.80

0.70

N -5.36

ESTRIBOS
Φ 16 mm@35cm
GALVANIZADOS

TUBERIA DE DESCARGA AL SISTEMA DE AGUA POTABLE EN TUB DE PPR 90 mm

5.25

SISTEMA DE BOMBEO AGUA POTABLE

3.00

0.20

0.50

0.30

4 VISTA FRONTAL - CISTERNA

4

1:30

ESPECIFICACIONES TÉCNICAS:



PROYECTO:
**UNIVERSIDAD NACIONAL DE CHIMBORAZO
NUEVO EDIFICIO FACULTAD DE CIENCIAS DE LA SALUD**

CLAVE CATASTRAL: 0001070403306900

N° PREDIO: 6010300600105600000000

CONTENIDO: DISEÑO DE RED DE AGUA POTABLE FRÍA Y CALIENTE - CISTERNA

PROPIETARIO:

UNIVERSIDAD NACIONAL DE CHIMBORAZO

PROFESIONAL RESPONSABLE:

ING. CRISTIAN XAVIER FLORES HERRERA
C.I.: 1722653753
SENECYT: 1005-13-1243966
LP: 17-7221

FASE:

APROBACION

ESCALA:

INDICADAS

LAMINA:

**HID
14/39**


AVALADO:

ING. HERNAN COLOMA P.
DIRECTOR DEL PROYECTO

ING. FRANCISCO TELLO O.
FISCALIZADOR DEL CONTRATO

ING. OSCAR PAREDES P.
ADMINISTRADOR DEL CONTRATO


SELLOS MUNICIPALES:

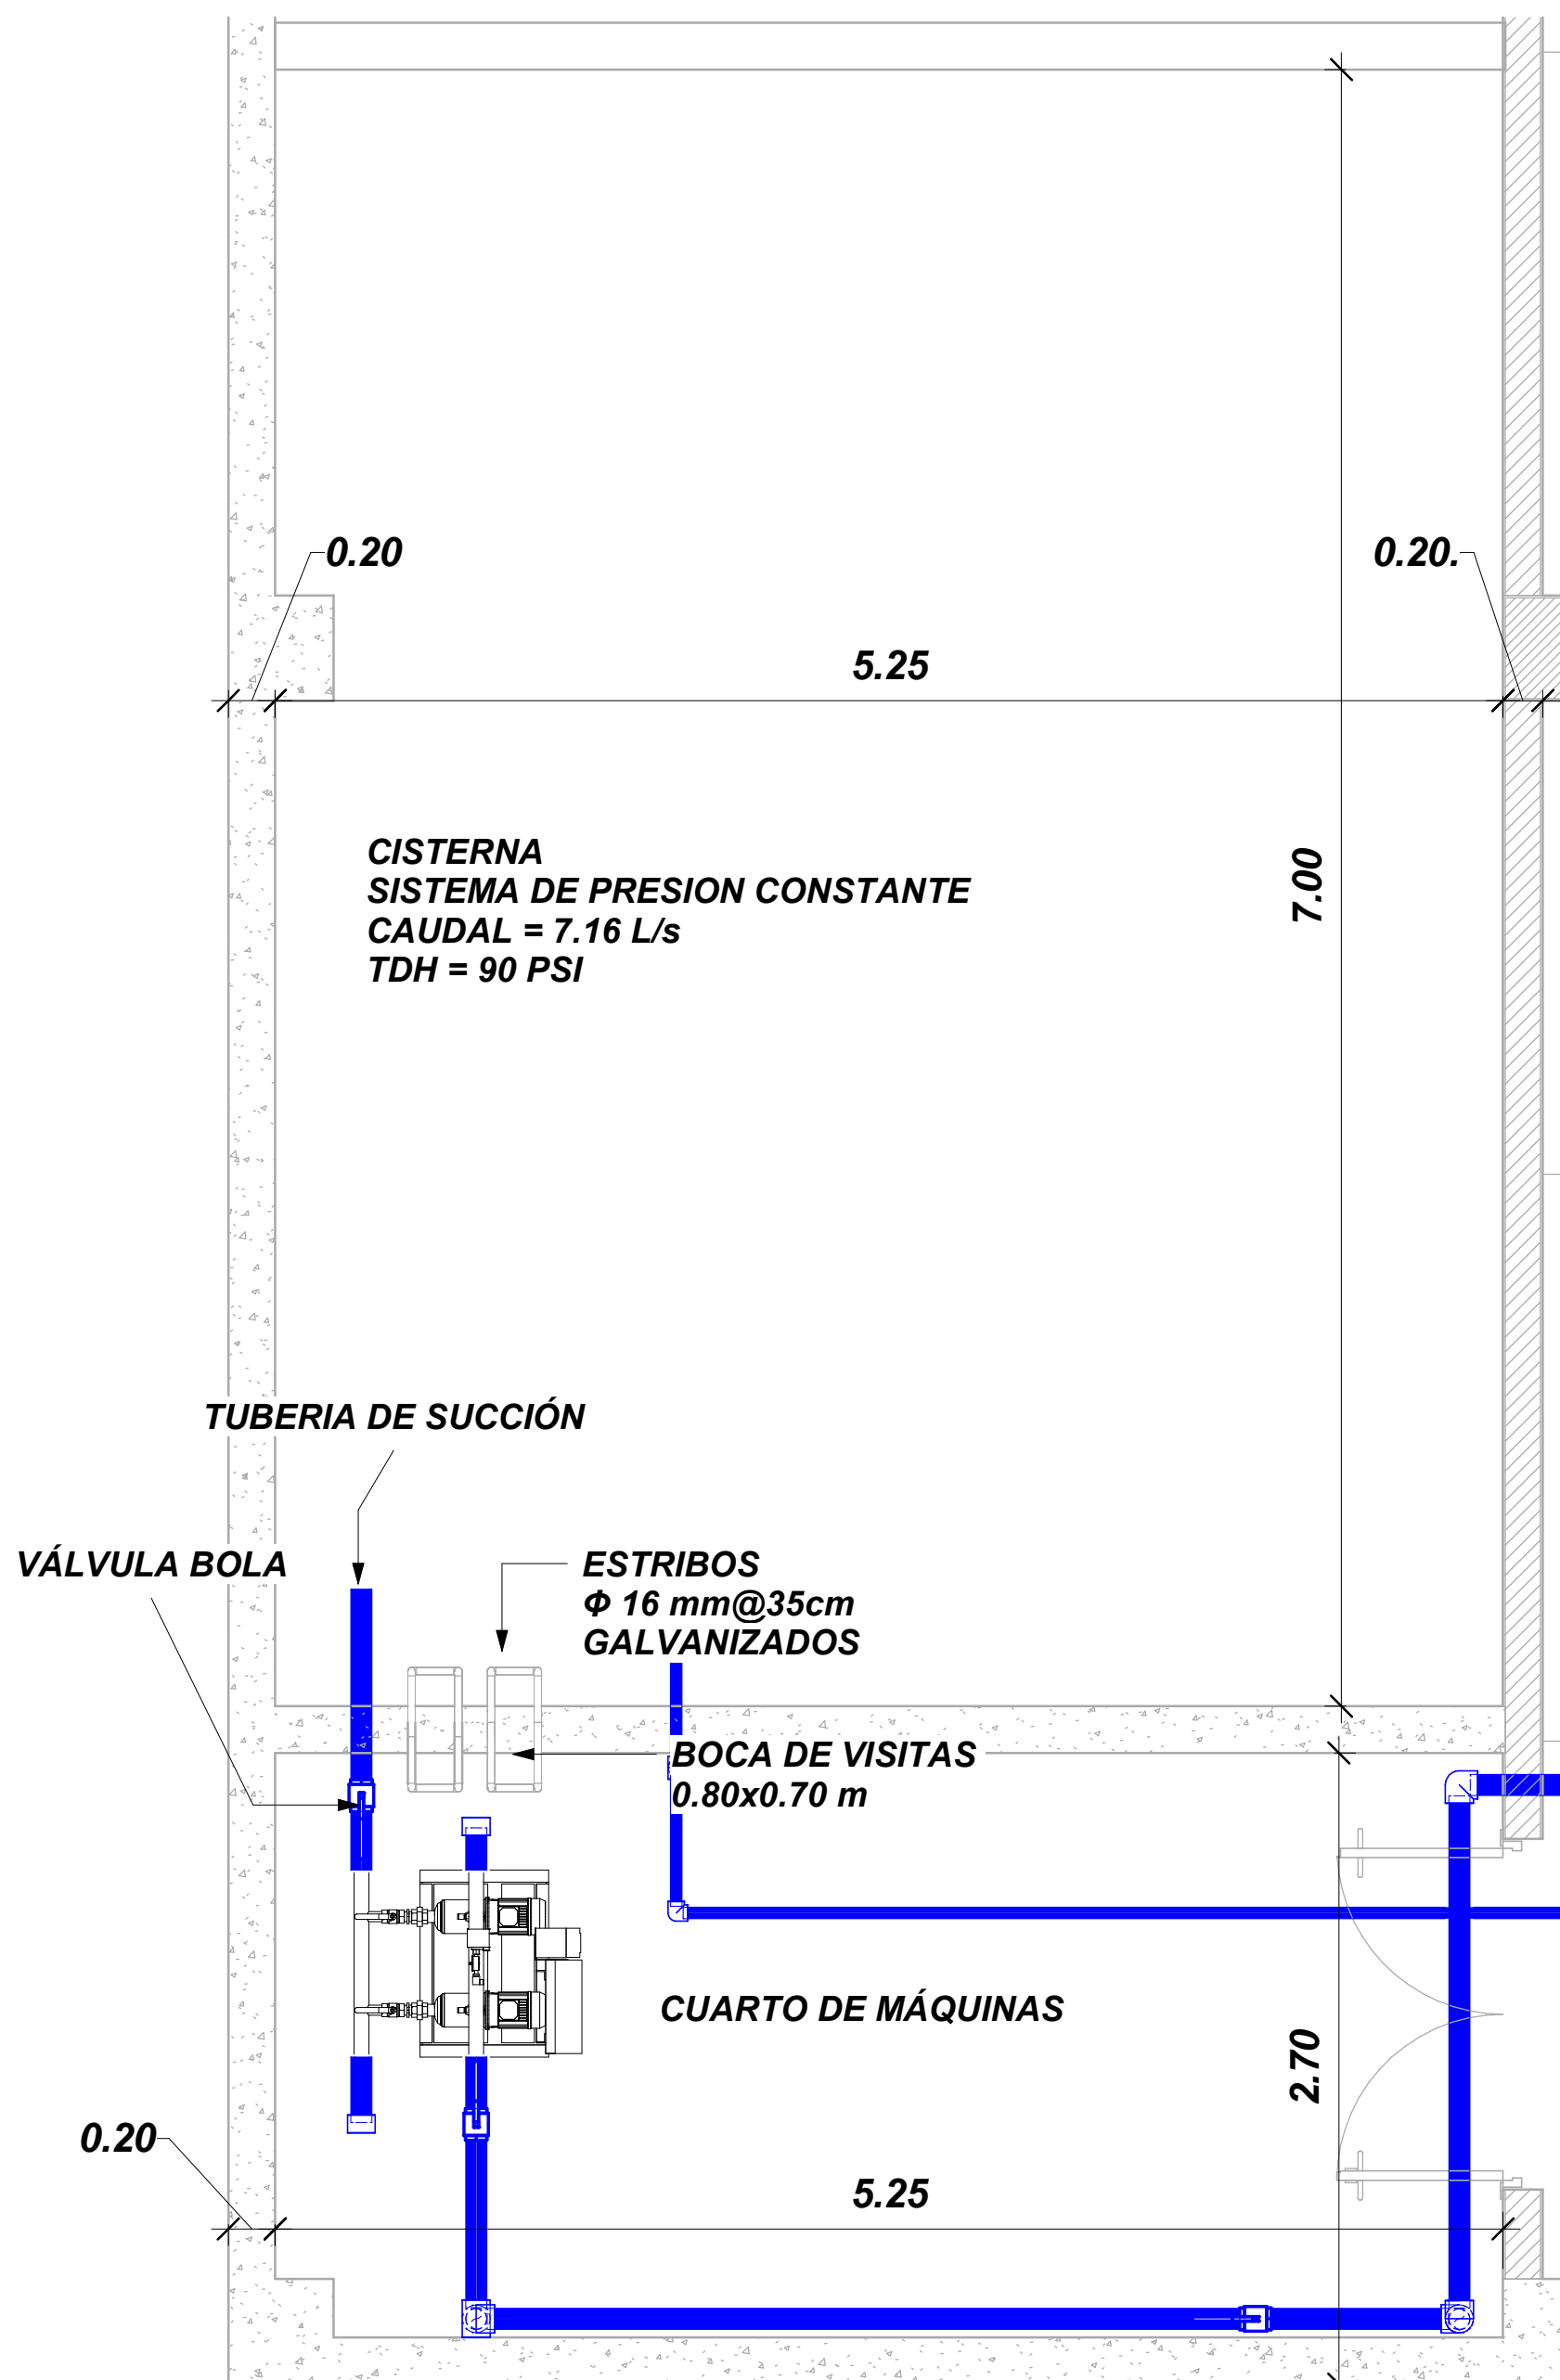

2 VISTA EN PLANTA - CISTERNA

2

1:30

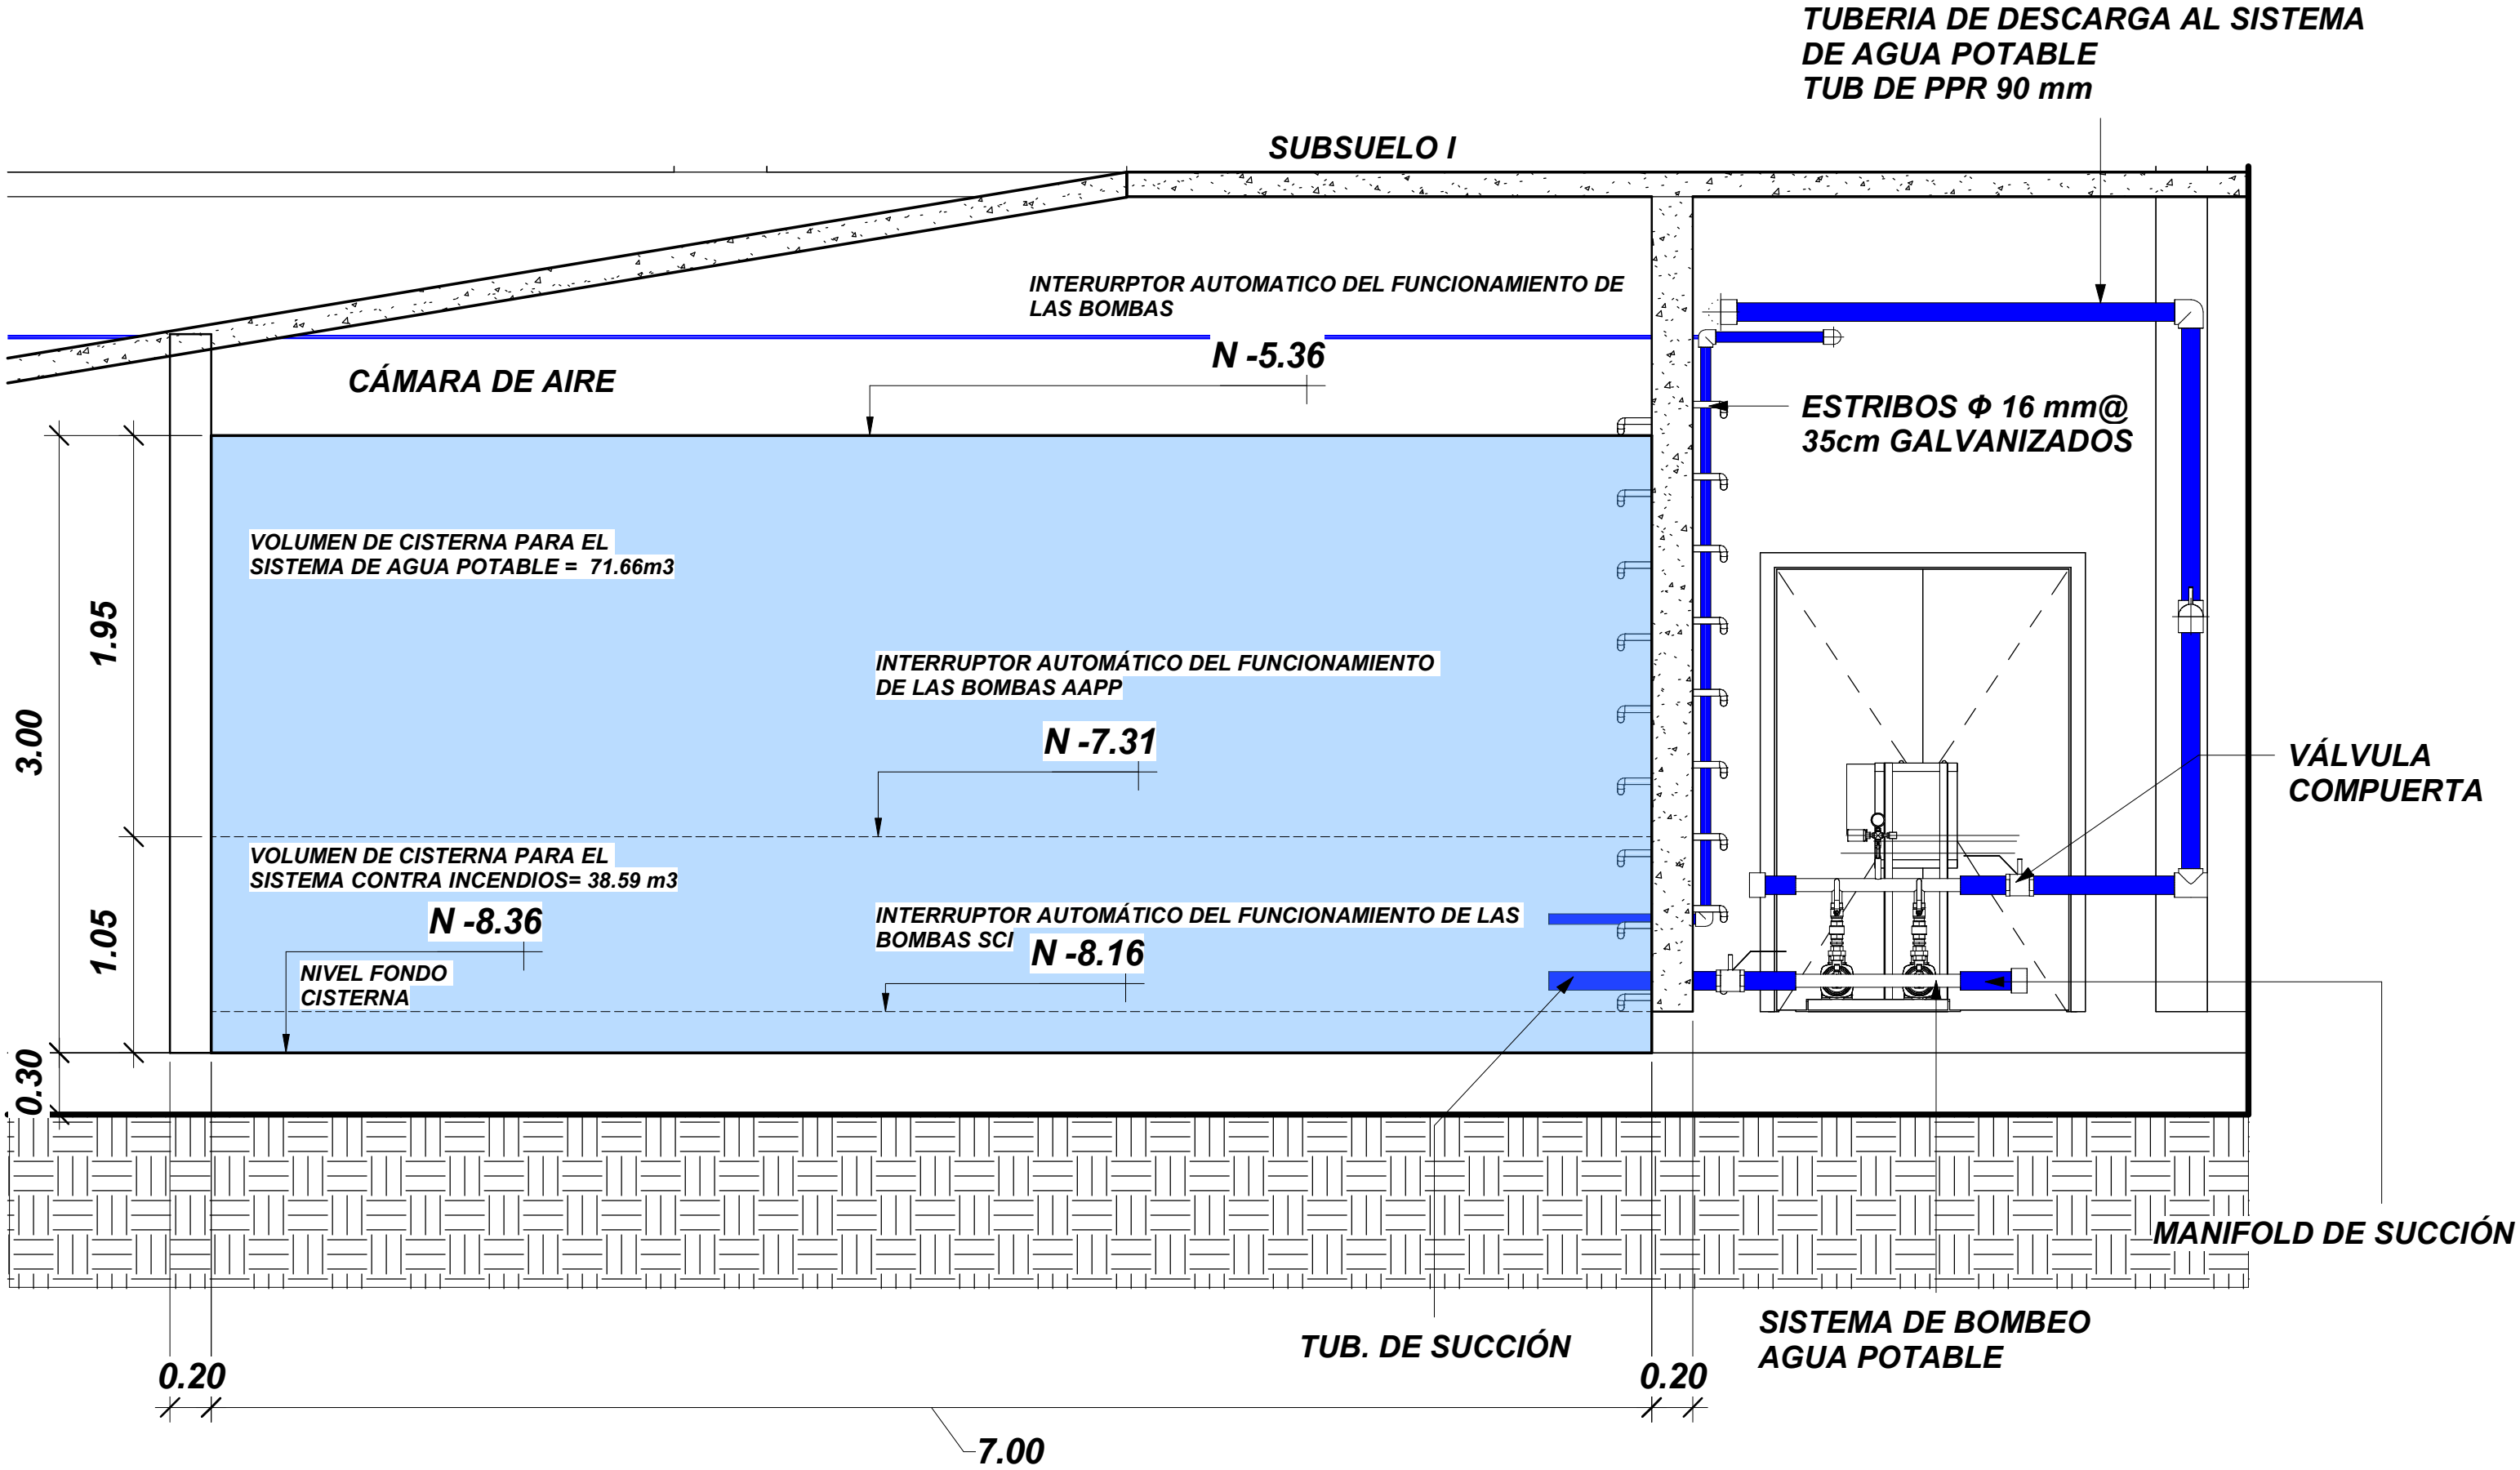

3 VISTA LATERAL - CISTERNA

3

1:30

TUBERIA DE DESCARGA AL SISTEMA DE AGUA POTABLE TUB DE PPR 90 mm

SUBSUELO I

CÁMARA DE AIRE

INTERURPTOR AUTOMÁTICO DEL FUNCIONAMIENTO DE LAS BOMBAS

N -5.36

ESTRIBOS Φ 16 mm@ 35cm GALVANIZADOS

VÁLVULA COMPUERTA

3.00

1.95

1.05

0.30

0.20

7.00

TUB. DE SUCCIÓN

0.20

SISTEMA DE BOMBEO AGUA POTABLE

MANIFOLD DE SUCCIÓN