


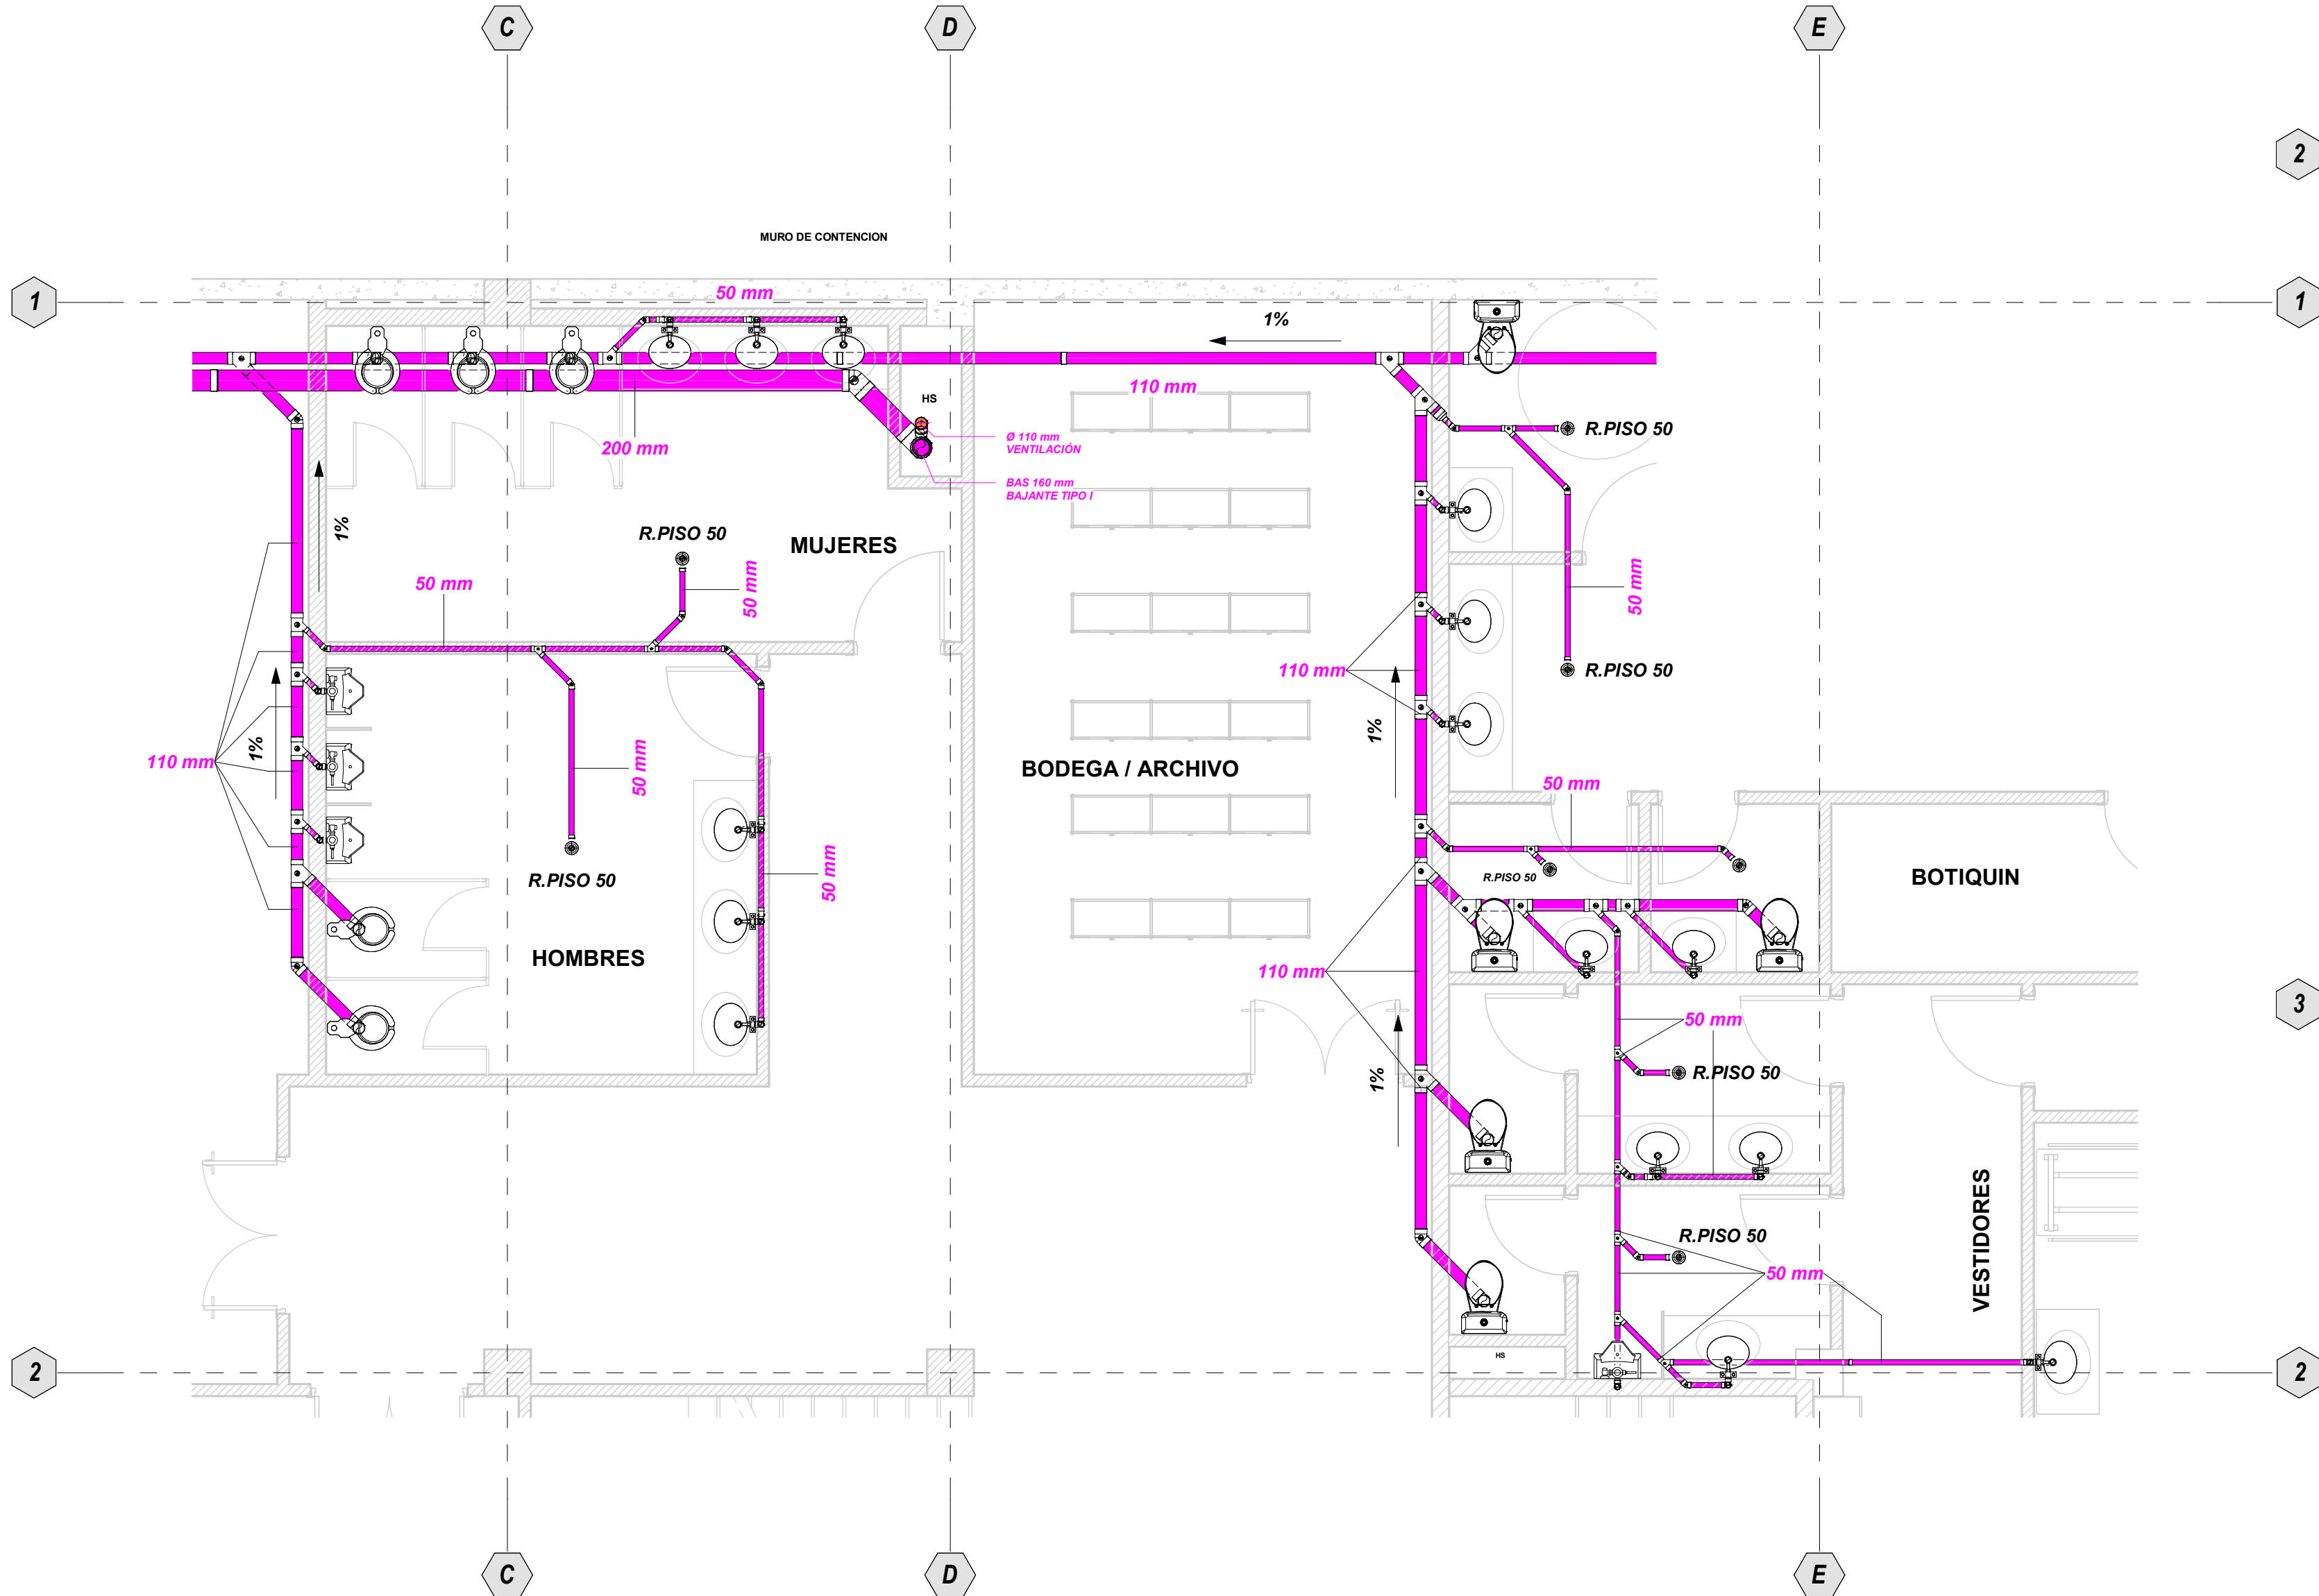


PB - AS - DETALLE 1 / N+0.00

1 : 50

SIMBOLOGIA Y NOMENCLATURA AGUA SERVIDAS	
	TUBERIA PVC AGUAS SERVIDAS
	REJILLA DE PISO
	REGISTRO SANITARIO
	BAJANTE AGUAS SERVIDAS
	CAJA DE REVISION
	DIRECCIÓN FLUJO

SIMBOLOGIA APARATOS	
	INODORO DE TANQUE
	URINARIO - FLUXÓMETRO
	LAVABO
	FREGADERO
	INODORO - FLUXÓMETRO
	REJILLA DE PISO
	FREGADERO - LABORATORIO
	CALEFÓN ELÉCTRICO 21 KW
	DUCHA DE EMERGENCIA
	DUCHA CONVENCIONAL

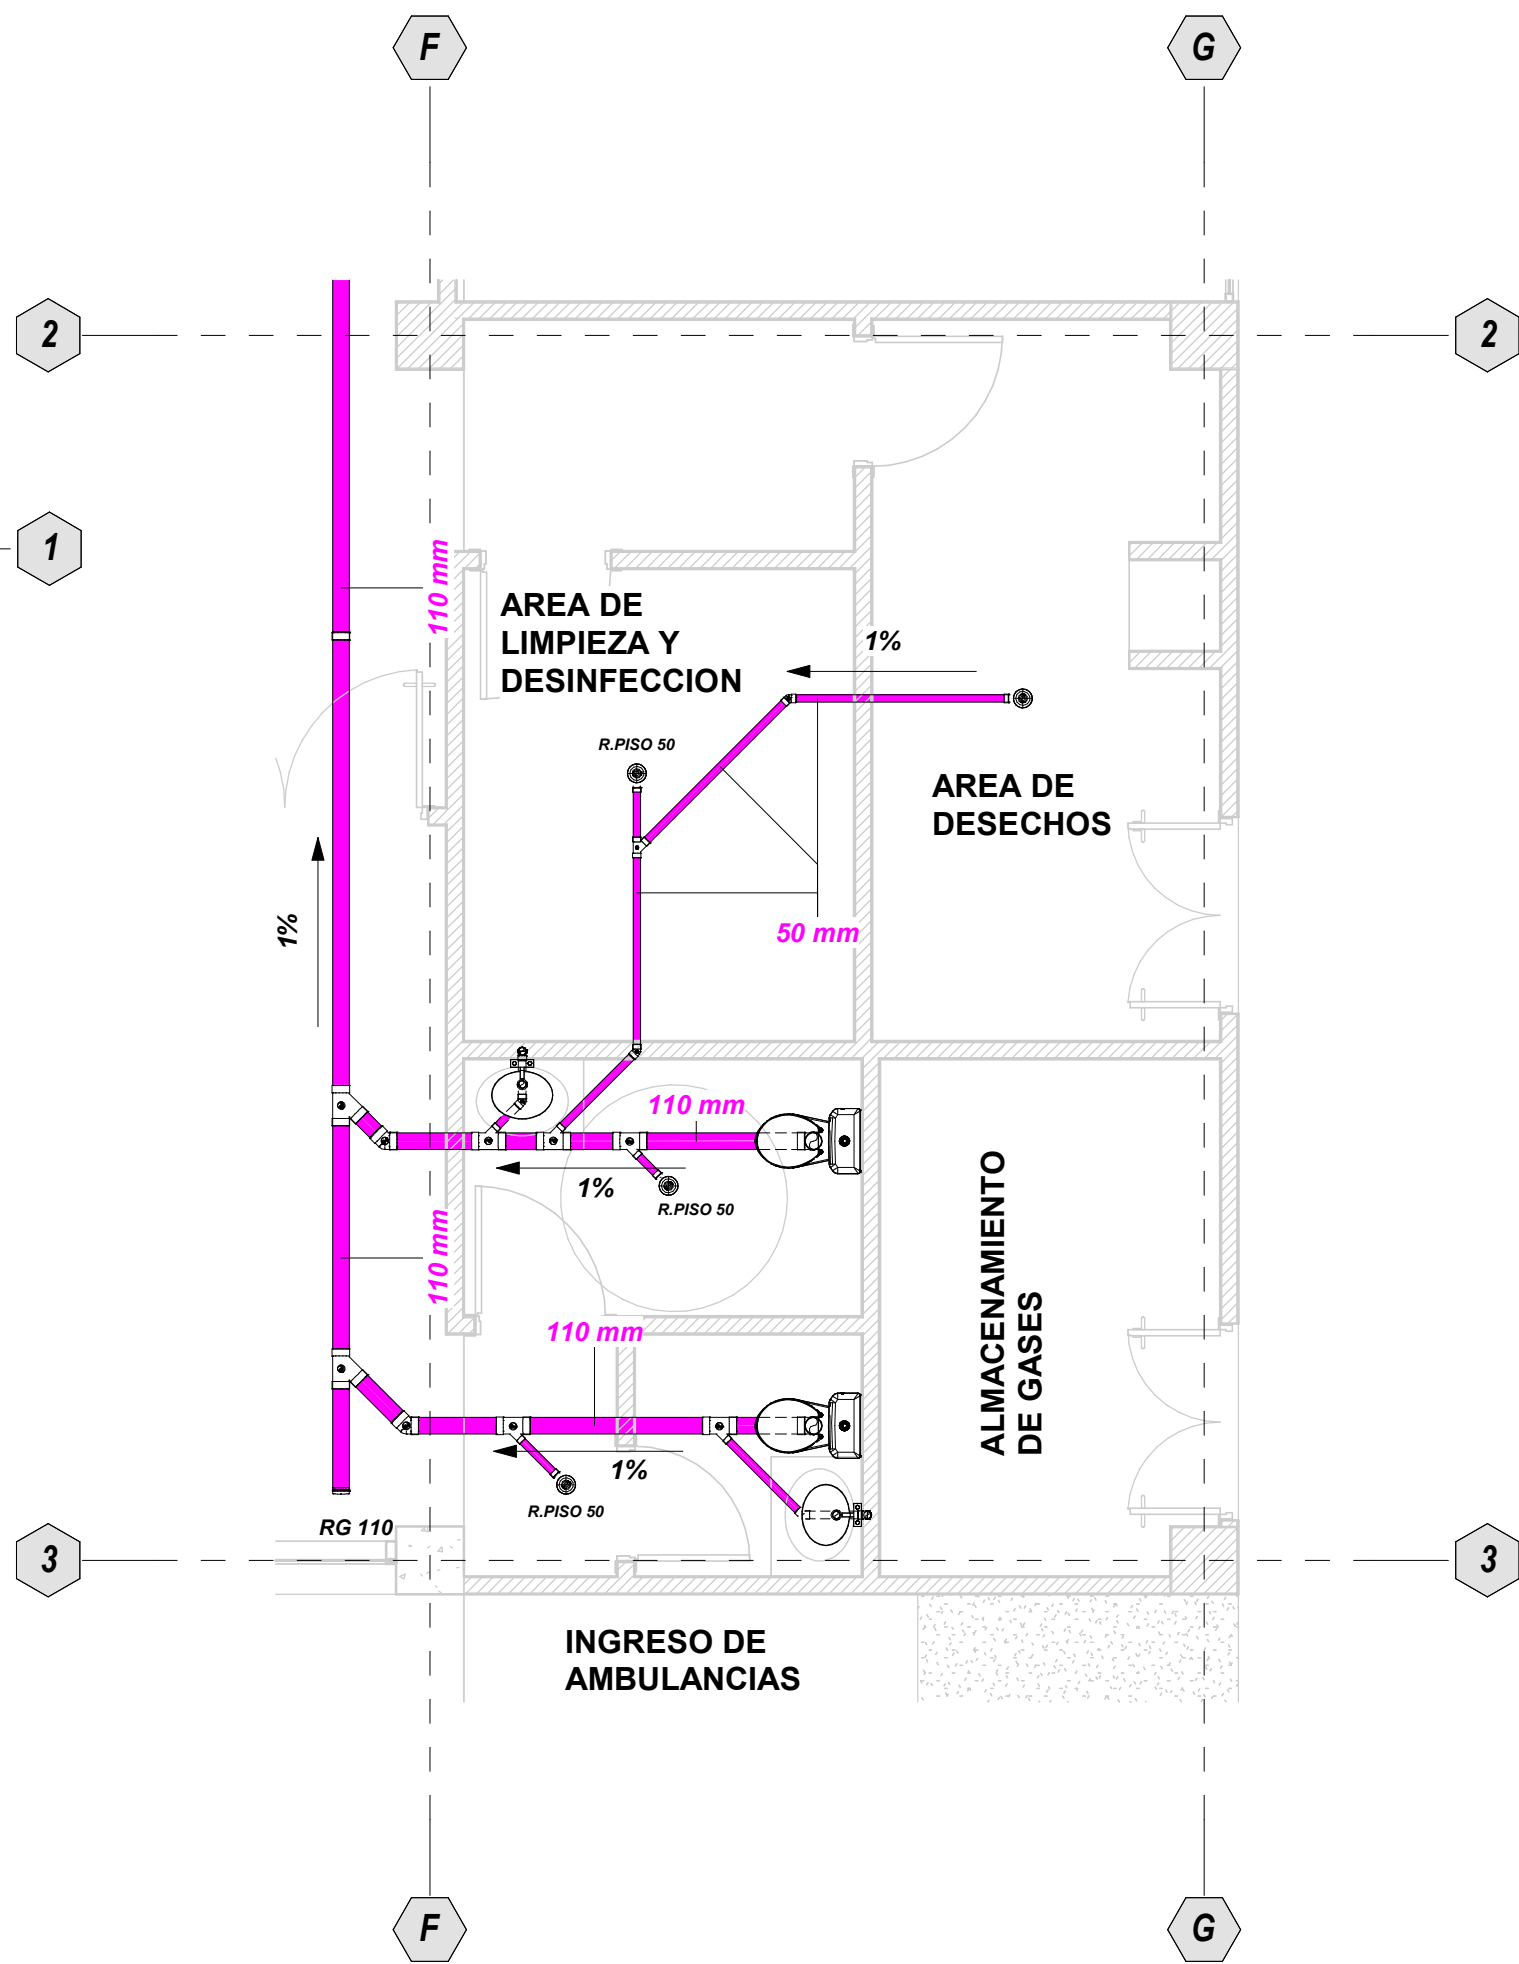

PB - AS - DETALLE 2 / N+0.0

1 : 50

- ESPECIFICACIONES TÉCNICAS:
- Las tuberías a emplearse en las redes de aguas servidas y lluvias interior-exterior serán PVC tipo sanitario y deberán cumplir con la norma INEN 1374.
 - Las uniones entre tuberías y accesorios será mediante cementado solvente (E/C) con garantía absoluta de estanqueidad, evitando la infiltración del medio externo y la ex filtración del interior de la tubería al exterior.
 - Los accesorios a emplearse deberán cumplir con la norma INEN 1329.
 - Para las tuberías ubicadas en los exteriores del proyecto será tubería tipo pared estructurada interior liso NTE INEN 2059.
 - Las pendientes mínimas de las tuberías ubicadas en los interiores del proyecto serán del 1 %. Las pendientes de las tuberías ubicadas en los exteriores serán de acuerdo a los planos.
 - CAJAS Y POZOS DE REVISION**
Se utilizara hormigón simple de $f'c=210 \text{ kg/cm}^2$ reforzado con malla electrosoldada de dimensiones $150x150x5.5 \text{ mm}$ en las paredes, fondo y tapa de la caja.
- NOTAS GENERALES
- Rejillas de piso a usar 50 mm.
 - El diámetro de las tuberías a las tuberías va conforme a lo etiquetado.
 - Bajantes de aguas servidas de 160 mm.
 - Todas las rejillas de piso se conectan a un sifón.
 - Se ilustra las uniones y accesorios de tubería en color blanco.

		PROYECTO: UNIVERSIDAD NACIONAL DE CHIMBORAZO NUEVO EDIFICIO FACULTAD DE CIENCIAS DE LA SALUD
CLAVE CATASTRAL: 0001070403306900	N° PREDIO: 6010300600105600000000	
CONTENIDO: SISTEMA DE RED DE DESAGUE DE AGUAS SERVIDAS - PB - DETALLES (N+0.00)		
PROPIETARIO: UNIVERSIDAD NACIONAL DE CHIMBORAZO	PROFESIONAL RESPONSABLE: ING. CRISTIAN XAVIER FLORES HERRERA C.I.: 1722653753 SENESCYT: 1005-13-1243966 LP: 17-7221	
FASE: APROBACION	ESCALA: INDICADAS	LAMINA: HID 16/39
FECHA: JUNIO - 2024	FORMATO: A1	

AVALADO:

ING. HERNAN COLOMA P. DIRECTOR DEL PROYECTO	ING. FRANCISCO TELLO O. FISCALIZADOR DEL CONTRATO	ING. OSCAR PAREDES P. ADMINISTRADOR DEL CONTRATO
---	---	--

SELLOS MUNICIPALES: