



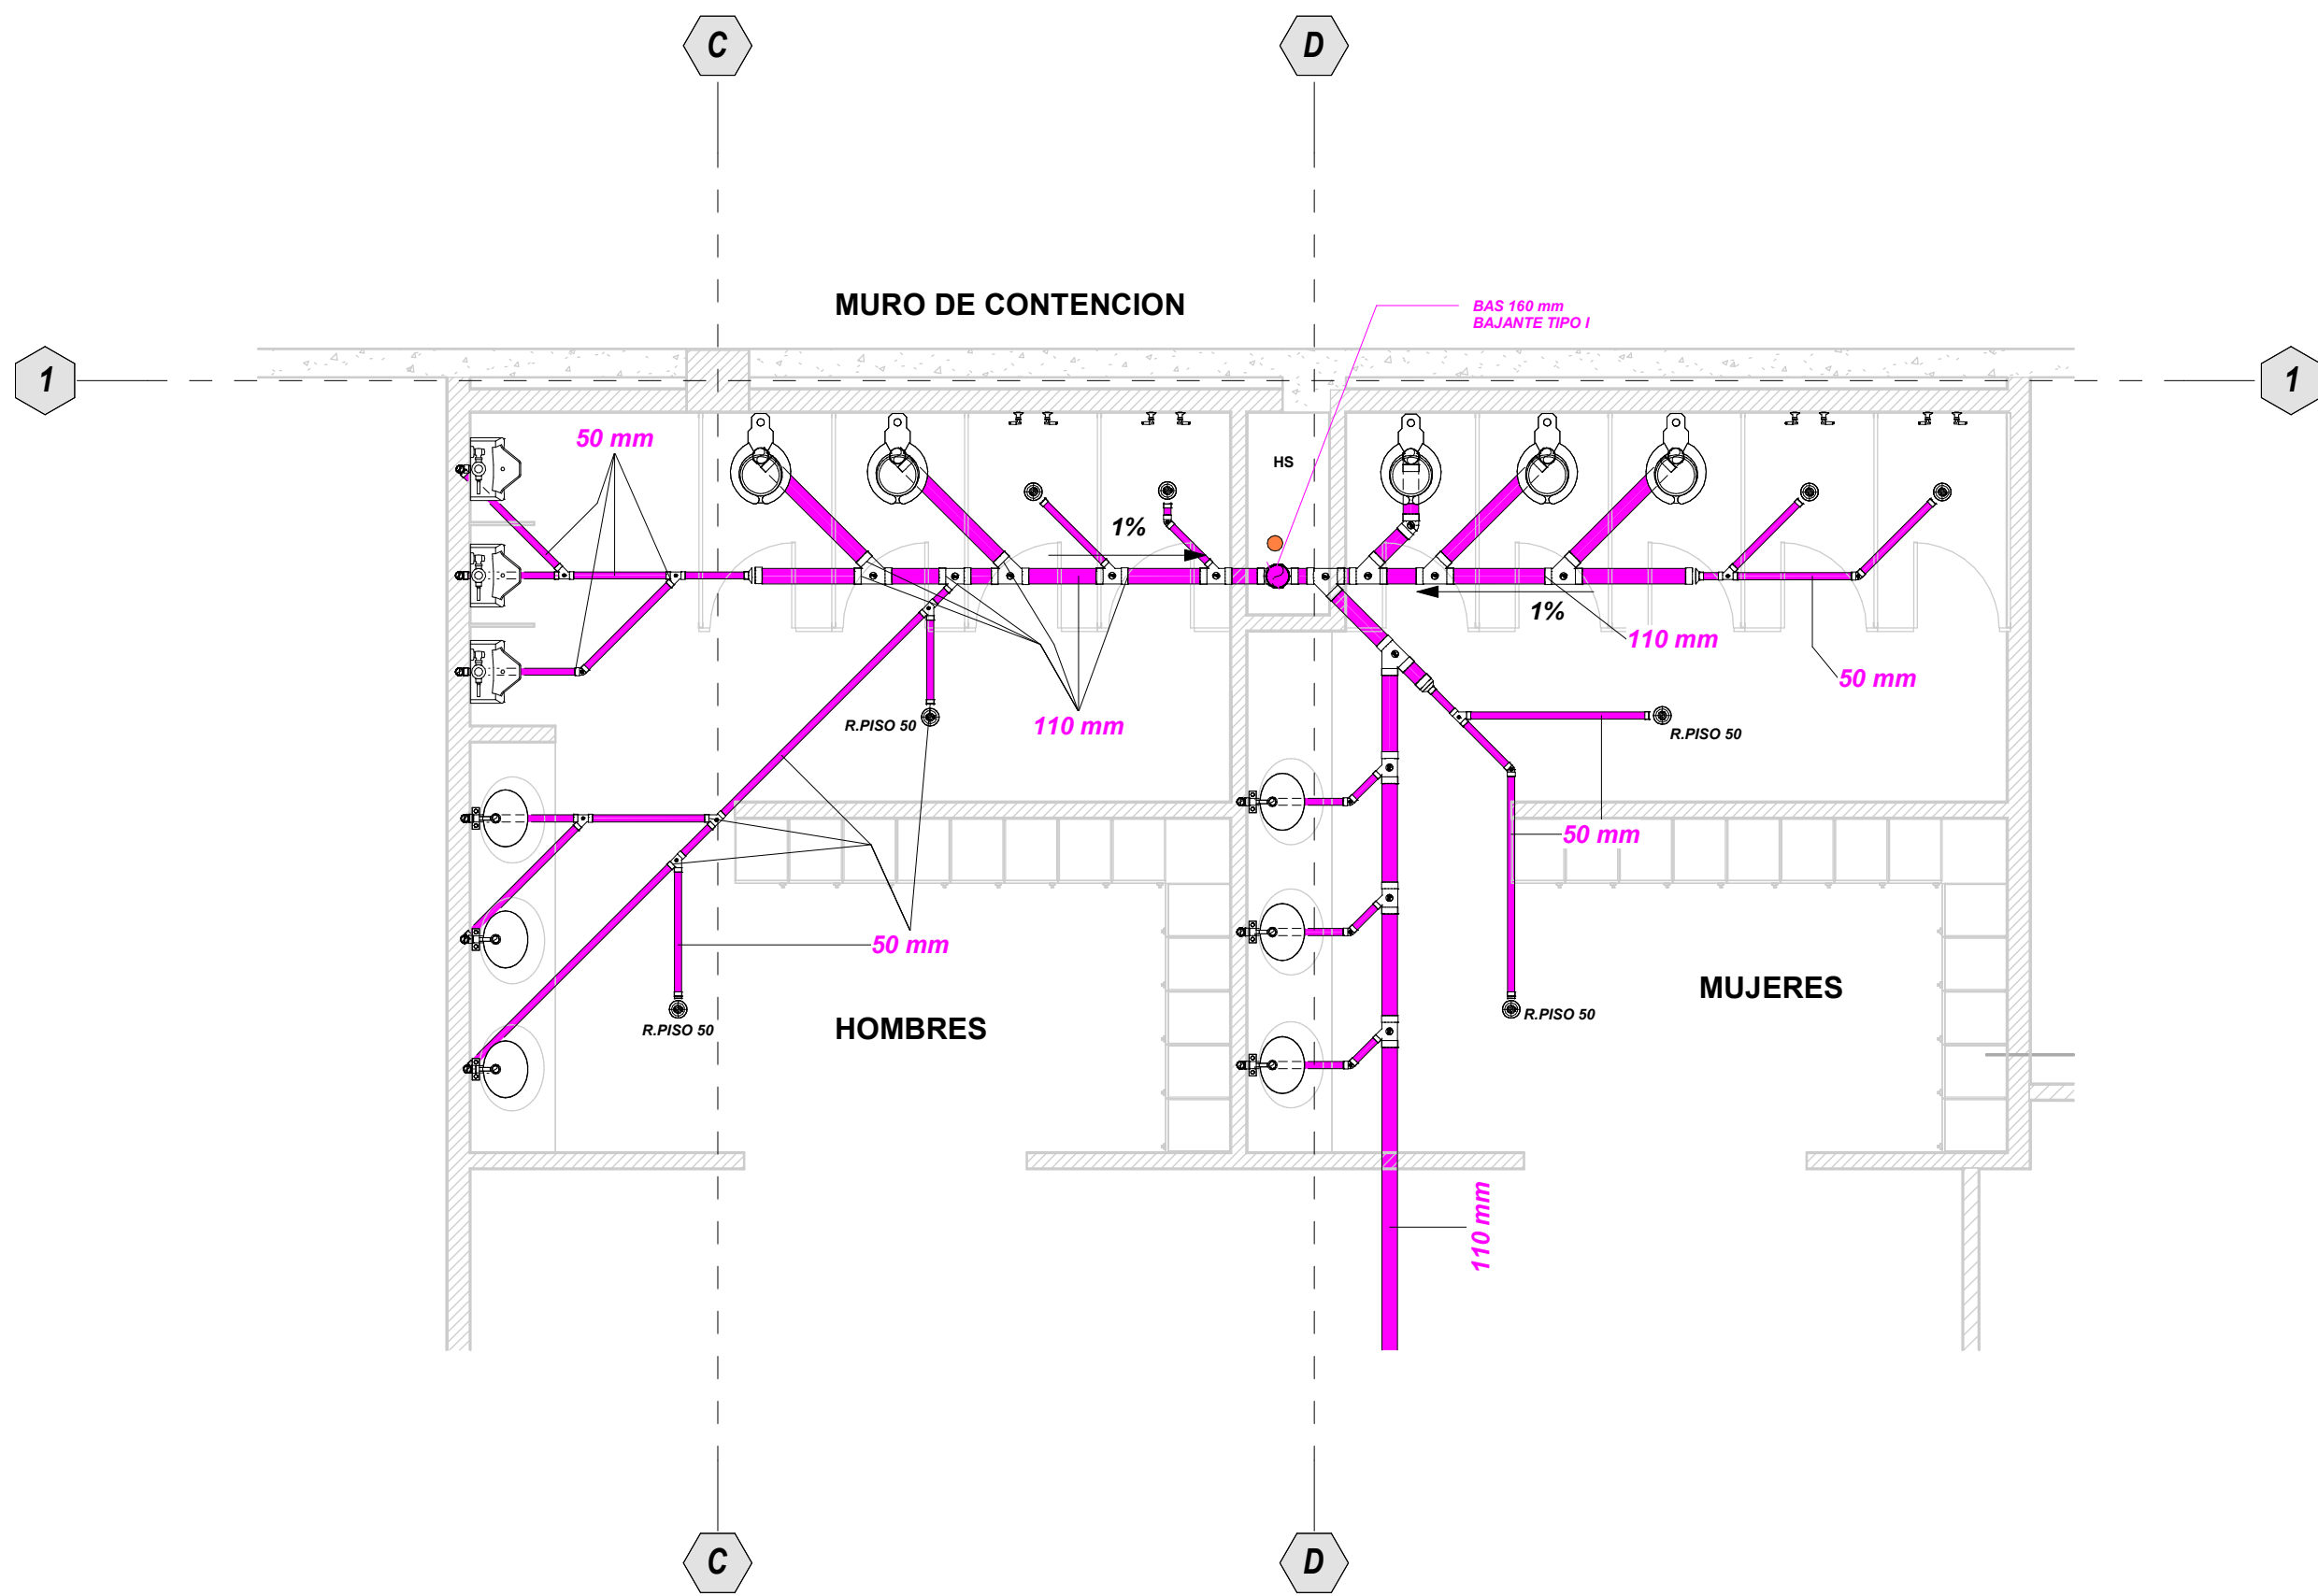

1 PISO 1 - AS - DETALLE 1 / N+4.08
1 : 50

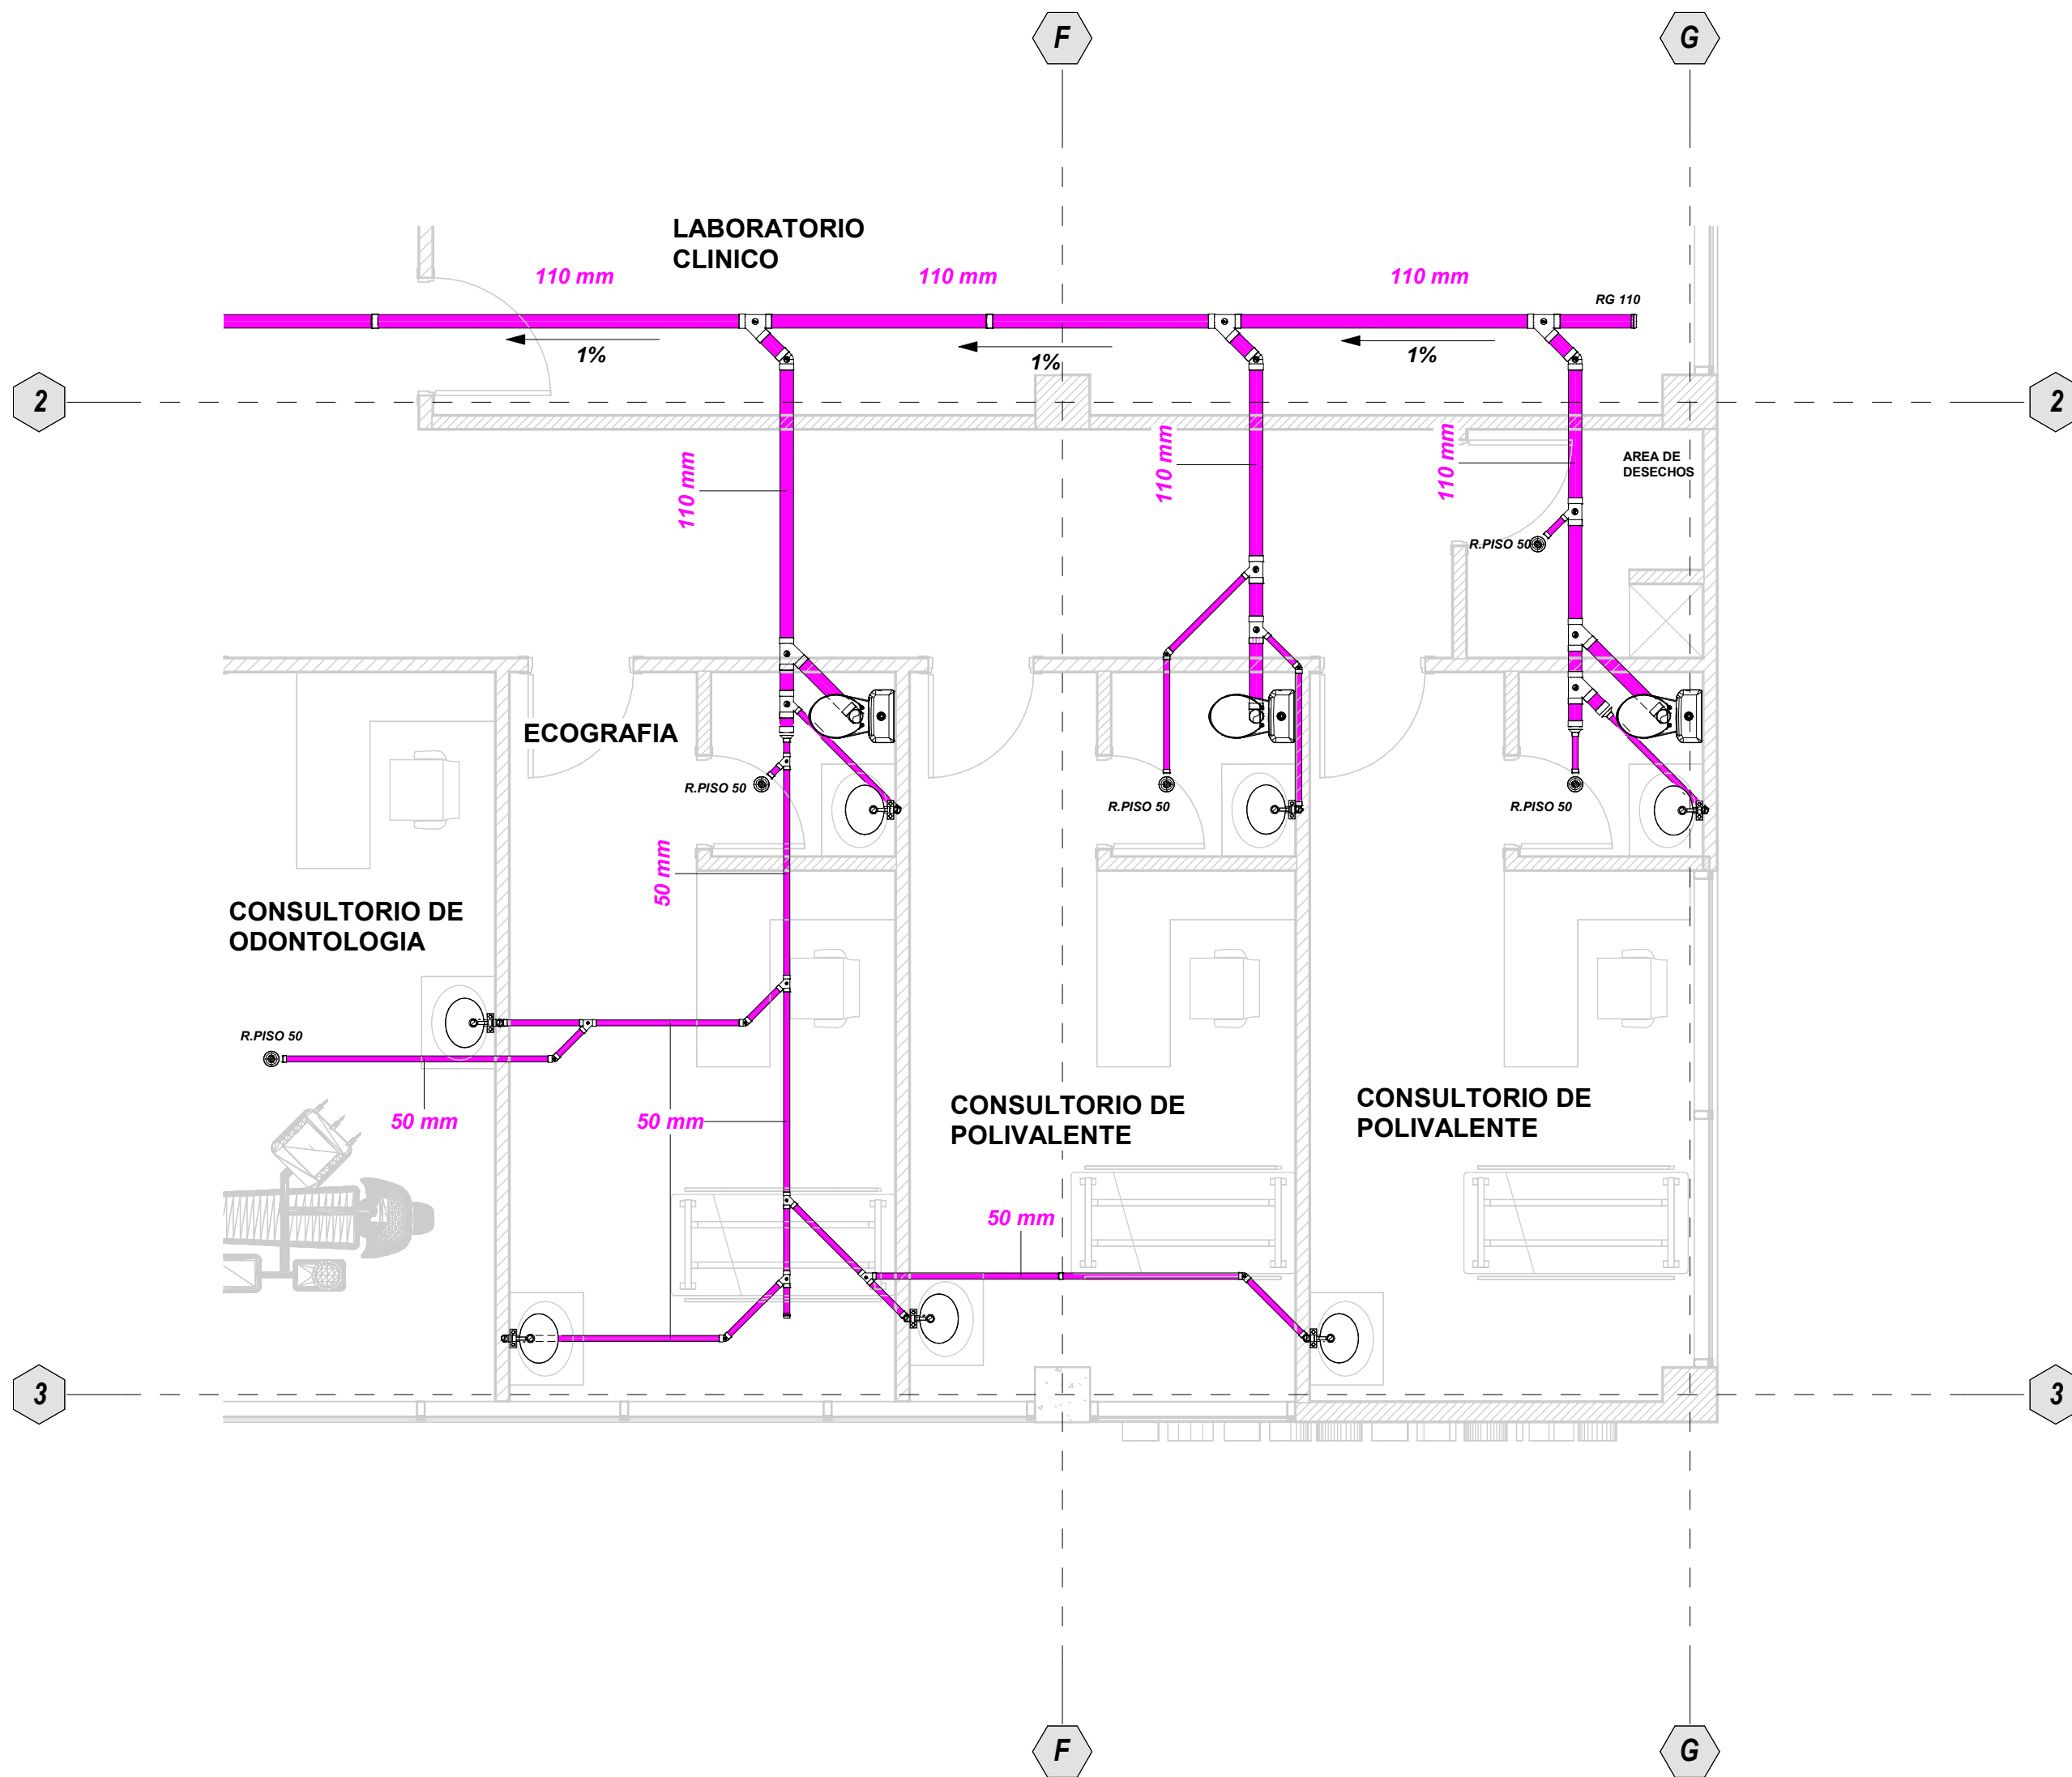

2 PISO 1 - AS - DETALLE 2 / N+4.08
1 : 50

SIMBOLOGIA Y NOMENCLATURA AGUA SERVIDAS	
	TUBERIA PVC AGUAS SERVIDAS
	REJILLA DE PISO
	REGISTRO SANITARIO
	BAJANTE AGUAS SERVIDAS
	CAJA DE REVISION
	DIRECCIÓN FLUIDO

SIMBOLOGIA APARATOS	
	INODORO DE TANQUE
	URINARIO - FLUXOMETRO
	LAVABO
	FREGADERO
	INODORO - FLUXOMETRO
	REJILLA DE PISO
	FREGADERO - LABORATORIO
	CALEFÓN ELÉCTRICO 21 KW
	DUCHA DE EMERGENCIA
	DUCHA CONVENCIONAL

ESPECIFICACIONES TÉCNICAS:

- Las tuberías a emplearse en las redes de aguas servidas y lluvias interior-exterior serán PVC tipo sanitario y deberán cumplir con la norma INEN 1374.
- Las uniones entre tuberías y accesorios será mediante cementado solvente (E/C) con garantía absoluta de estanqueidad, evitando la infiltración del medio externo y la ex filtración del interior de la tubería al exterior.
- Los accesorios a emplearse deberán cumplir con la norma INEN 1329.
- Para las tuberías ubicadas en los exteriores del proyecto será tubería tipo pared estructurada interior liso NTE INEN 2059.
- Las pendientes mínimas de las tuberías ubicadas en los interiores del proyecto serán del 1 %. Las pendientes de las tuberías ubicadas en los exteriores serán de acuerdo a los planos.
- CAJAS Y POZOS DE REVISION**
Se utilizara hormigón simple de $f_c=210 \text{ kg/cm}^2$ reforzado con malla electrosoldada de dimensiones $150x150x5.5 \text{ mm}$ en las paredes, fondo y tapa de la caja.

NOTAS GENERALES

- Rejillas de piso a usar 50 mm.
- El diámetro de las tuberías a las tuberías va conforme a lo etiquetado.
- Bajantes de aguas servidas de 160 mm.
- Todas las rejillas de piso se conectan a un sifón.
- Se ilustra las uniones y accesorios de tubería en color blanco.

	PROYECTO: UNIVERSIDAD NACIONAL DE CHIMBORAZO NUEVO EDIFICIO FACULTAD DE CIENCIAS DE LA SALUD	
	CLAVE CATASTRAL: 0001070403306900	N° PREDIO: 6010300600105600000000
CONTENIDO: SISTEMA DE RED DE DESAGUE DE AGUAS SERVIDAS - PISO 1 - DETALLES (N+4.08)		
PROPIETARIO: UNIVERSIDAD NACIONAL DE CHIMBORAZO	PROFESIONAL RESPONSABLE: ING. CRISTIAN XAVIER FLORES HERRERA C.I.: 1722653753 SENESCYT: 1005-13-1243966 LP: 17-7221	
FASE: APROBACION	ESCALA: INDICADAS	HID 18/39
FECHA: JUNIO - 2024	FORMATO: A1	
AVALADO:		
ING. HERNAN COLOMA P. DIRECTOR DEL PROYECTO	ING. FRANCISCO TELLO O. FISCALIZADOR DEL CONTRATO	ING. OSCAR PAREDES P. ADMINISTRADOR DEL CONTRATO
SELLOS MUNICIPALES:		