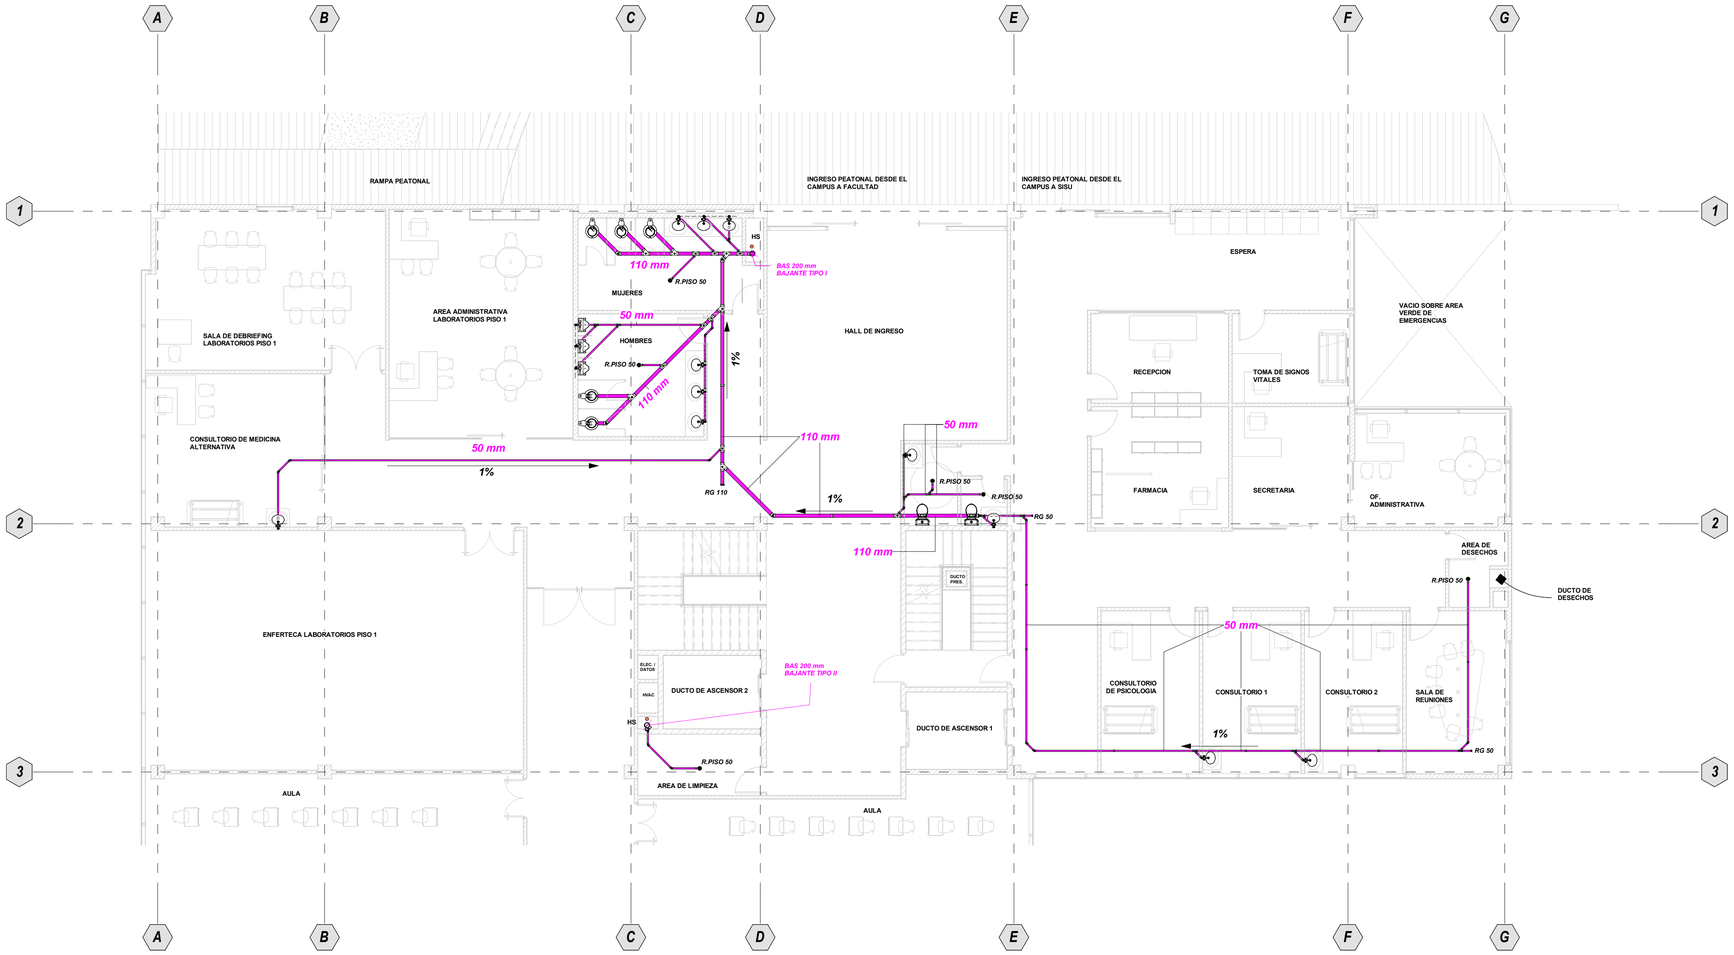

1 3 - PISO 2 - AS / N+8.16

1 : 100

SIMBOLOGIA Y NOMENCLATURA AGUA SERVIDAS	
	TUBERIA PVC AGUAS SERVIDAS
R.PISO ϕ	REJILLA DE PISO
RG ϕ	REGISTRO SANITARIO
BALL ϕ	BAJANTE AGUAS SERVIDAS
CR	CAJA DE REVISIÓN
%	DIRECCIÓN FLUJO

SIMBOLOGIA APARATOS	
	INODORO DE TANQUE
	URINARIO - FLUXÓMETRO
	LAVABO
	FREGADERO
	INODORO - FLUXÓEMTRO
	REJILLA DE PISO
	FREGADERO - LABORATORIO
CE	CALEFÓN ELÉCTRICO 21 KW
DUCHA DE EMERGENCIA	DUCHA DE EMERGENCIA
	DUCHA CONVENCIONAL

ESPECIFICACIONES TÉCNICAS:

1. Las tuberías a emplearse en las redes de aguas servidas y lluvias interior-exterior serán PVC tipo sanitario y deberán cumplir con la norma INEN 1374.
2. Las uniones entre tuberías y accesorios será mediante cementado solvente (E/C) con garantía absoluta de estanqueidad, evitando la infiltración del medio externo y la ex filtración del interior de la tubería al exterior.
3. Los accesorios a emplearse deberán cumplir con la norma INEN 1329.
4. Para las tuberías ubicadas en los exteriores del proyecto será tubería tipo pared estructurada interior liso NTE INEN 2059.
5. Las pendientes mínimas de las tuberías ubicadas en los interiores del proyecto serán del 1 %. Las pendientes de las tuberías ubicadas en los exteriores serán de acuerdo a los planos.

CAJAS Y POZOS DE REVISION

6. Se utilizara hormigón simple de ***f'c=210 kg/cm²*** reforzado con malla electrosoldada de dimensiones ***150x150x5.5 mm*** en las paredes, fondo y tapa de la caja.

NOTAS GENERALES

1. Rejillas de piso a usar 50 mm.
2. El diámetro de las tuberías a las tuberías va conforme a lo etiquetado.
3. Bajantes de aguas servidas de 160 mm.
4. Todas las rejillas de piso se conectan a un sifón.
5. Se ilustra las uniones y accesorios de tubería en color blanco.

HERNÁN COLOMA
CONSULTORÍA Y CONSTRUCCIÓN

PROYECTO:

UNIVERSIDAD NACIONAL DE CHIMBORAZO
NUEVO EDIFICIO FACULTAD DE CIENCIAS DE LA SALUD

CLAVE CATASTRAL: 00010704033069 00

N° PREDIO: 6010300600105600000000

CONTENIDO:

SISTEMA DE RED DE DESAGUE DE AGUAS SERVIDAS - PISO 2 (N+8.16)

PROPIETARIO:

UNIVERSIDAD NACIONAL DE CHIMBORAZO

PROFESIONAL RESPONSABLE:

CRISTIAN XAVIER FLORES HERRERA

ING. CRISTIAN XAVIER FLORES HERRERA
C.I.: 1722653753
SENESCYT: 1005-13-1243966
LP: 17-7221

FASE: APROBACION

ESCALA: INDICADAS

FECHA: JUNIO - 2024

FORMATO: A1

LAMINA: **HID 19/39**

AVALADO:

HERNAN ALBERTO COLOMA PERALTA

ING. HERNAN COLOMA P.
DIRECTOR DEL PROYECTO

ING. FRANCISCO TELLO O.
FISCALIZADOR DEL CONTRATO

ING. OSCAR PAREDES P.
ADMINISTRADOR DEL CONTRATO

SELLOS MUNICIPALES: