



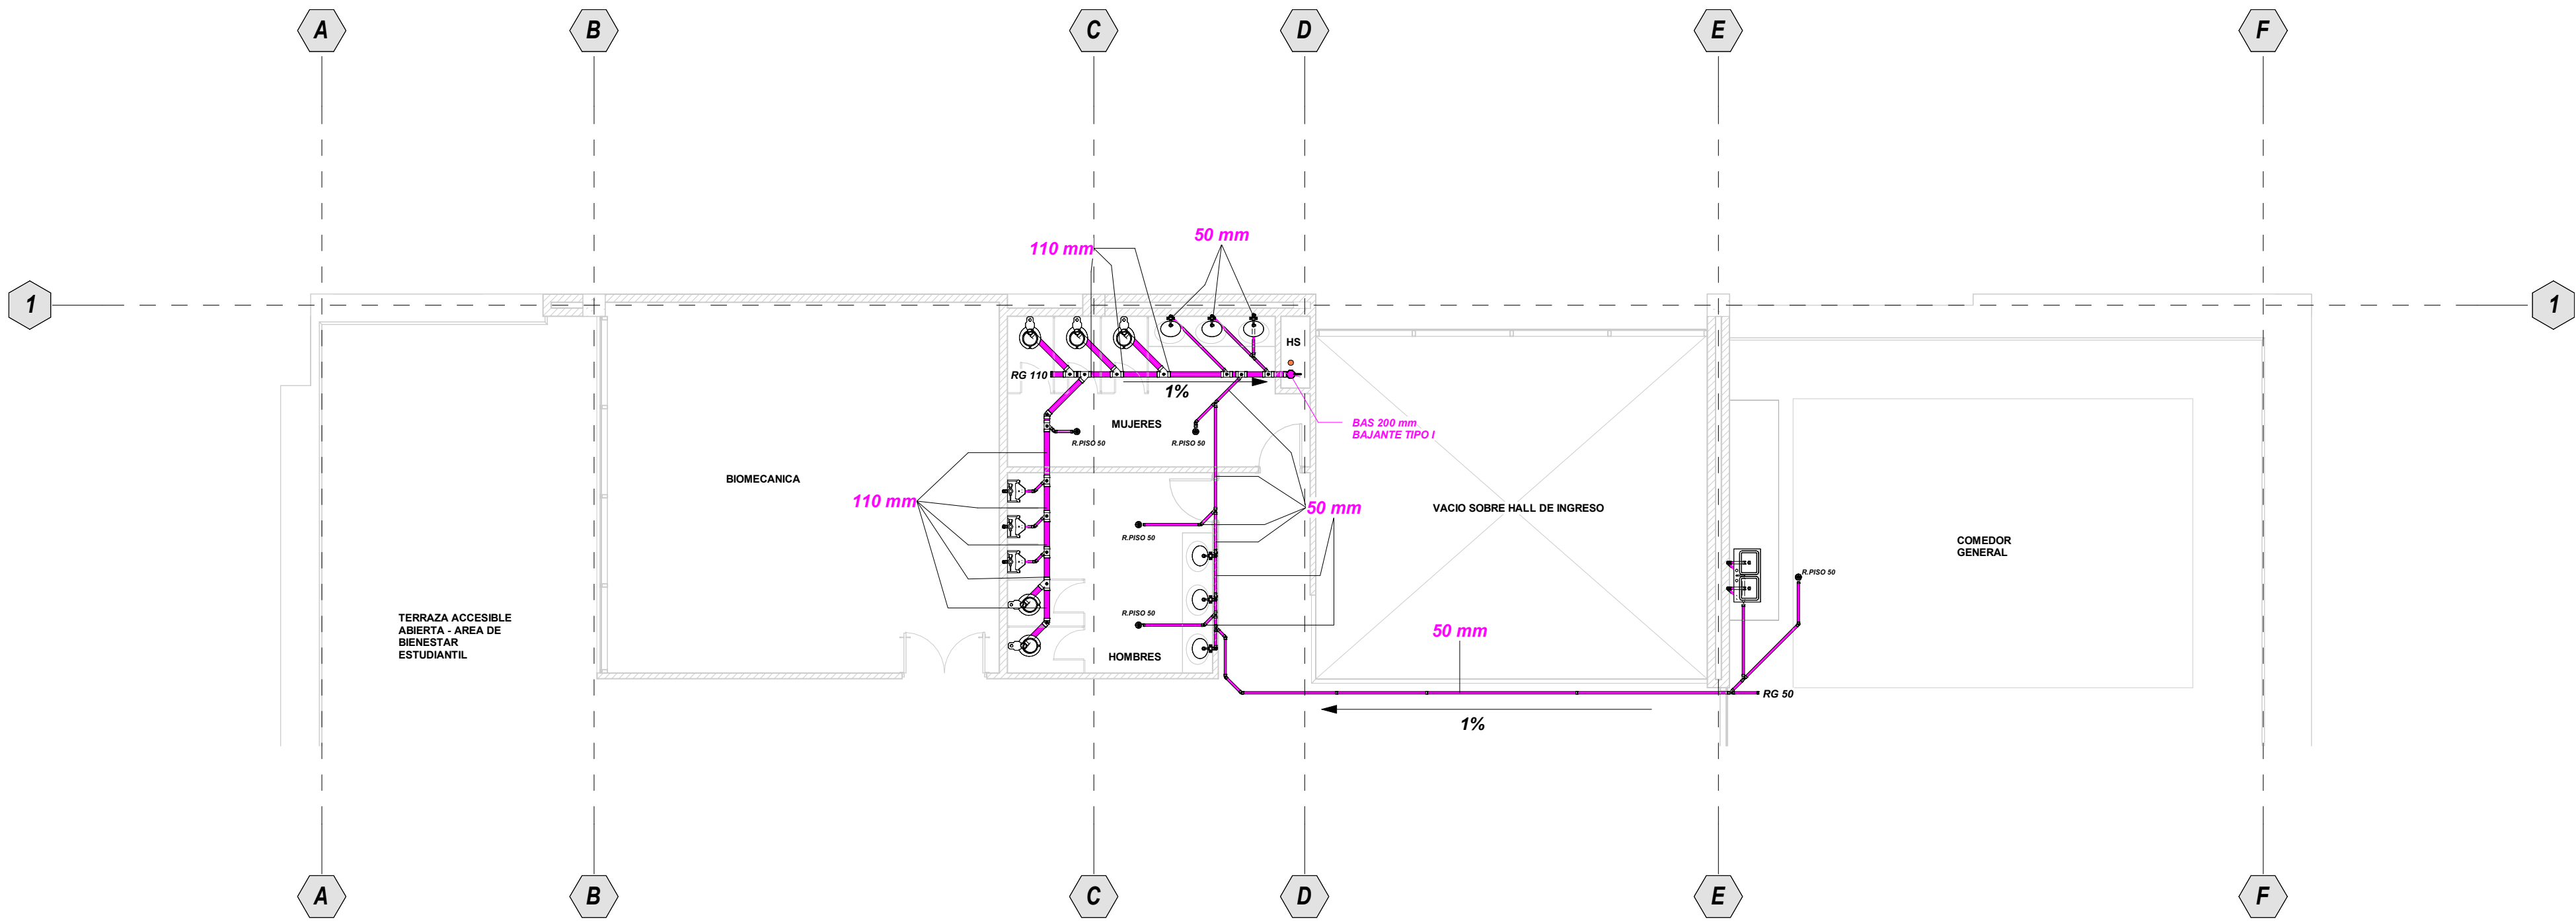

1 6 - PISO 5 - AS / N+20.40


1 : 100

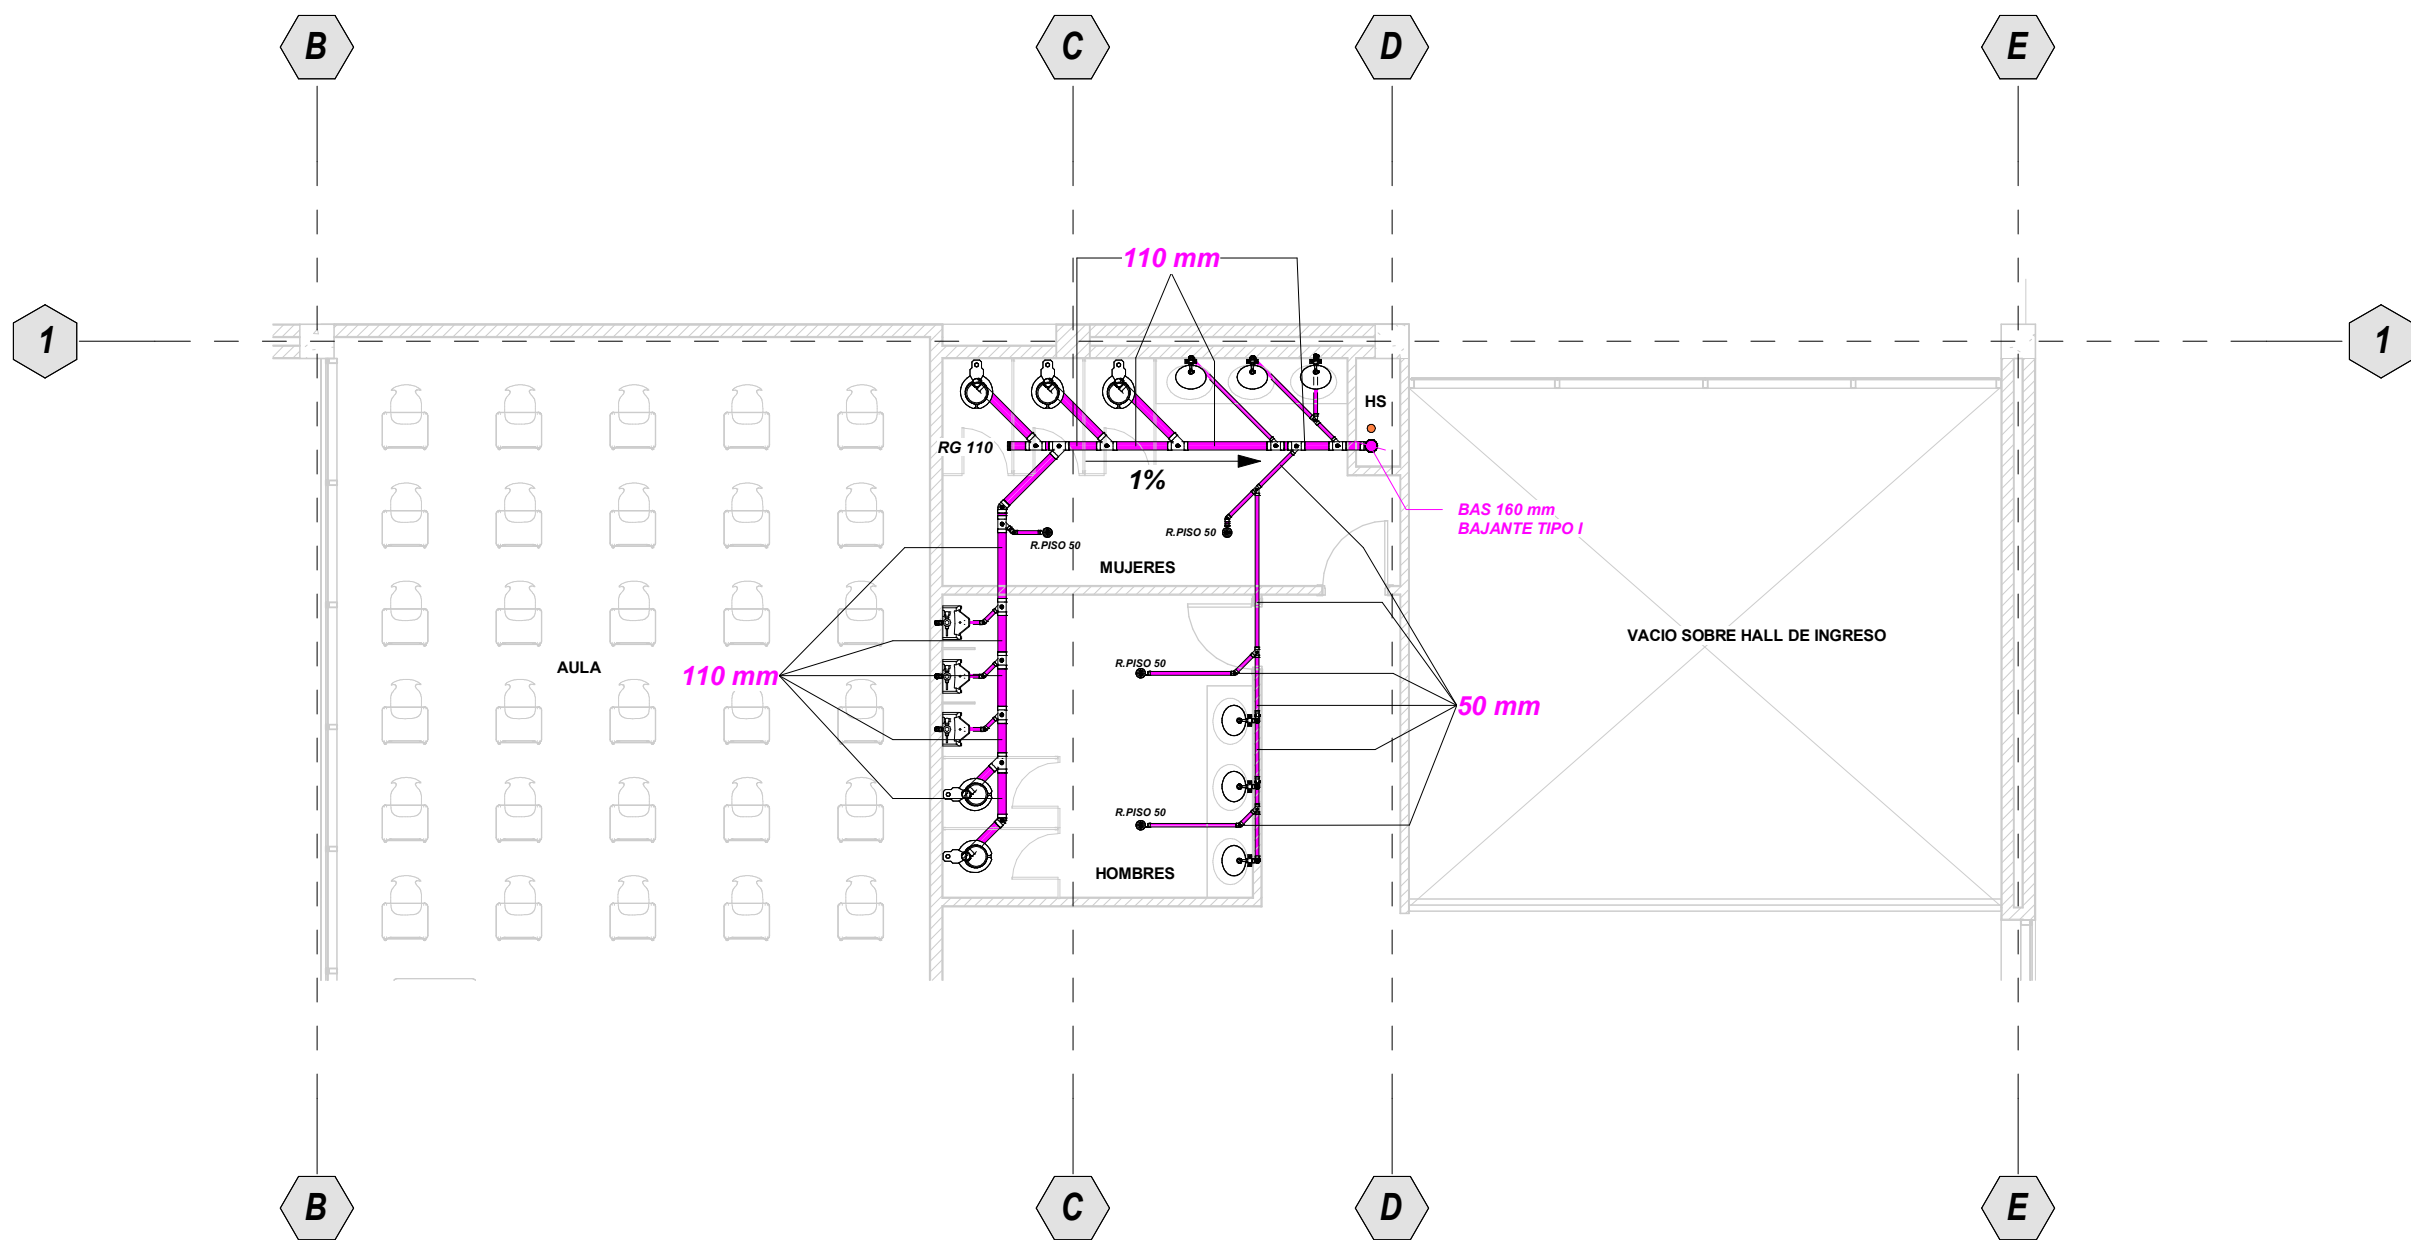

2 7 - PISO 6 y 7 - AS / N+24.48 Y N+28.56

1 : 100

SIMBOLOGIA Y NOMENCLATURA AGUA SERVIDAS	
	TUBERIA PVC AGUAS SERVIDAS
R.PISO ϕ	REJILLA DE PISO
RG ϕ	REGISTRO SANITARIO
BAS ϕ	BAIANTE AGUAS SERVIDAS
CR	CAJA DE REVISION
1%	DIRECCION FLUJO

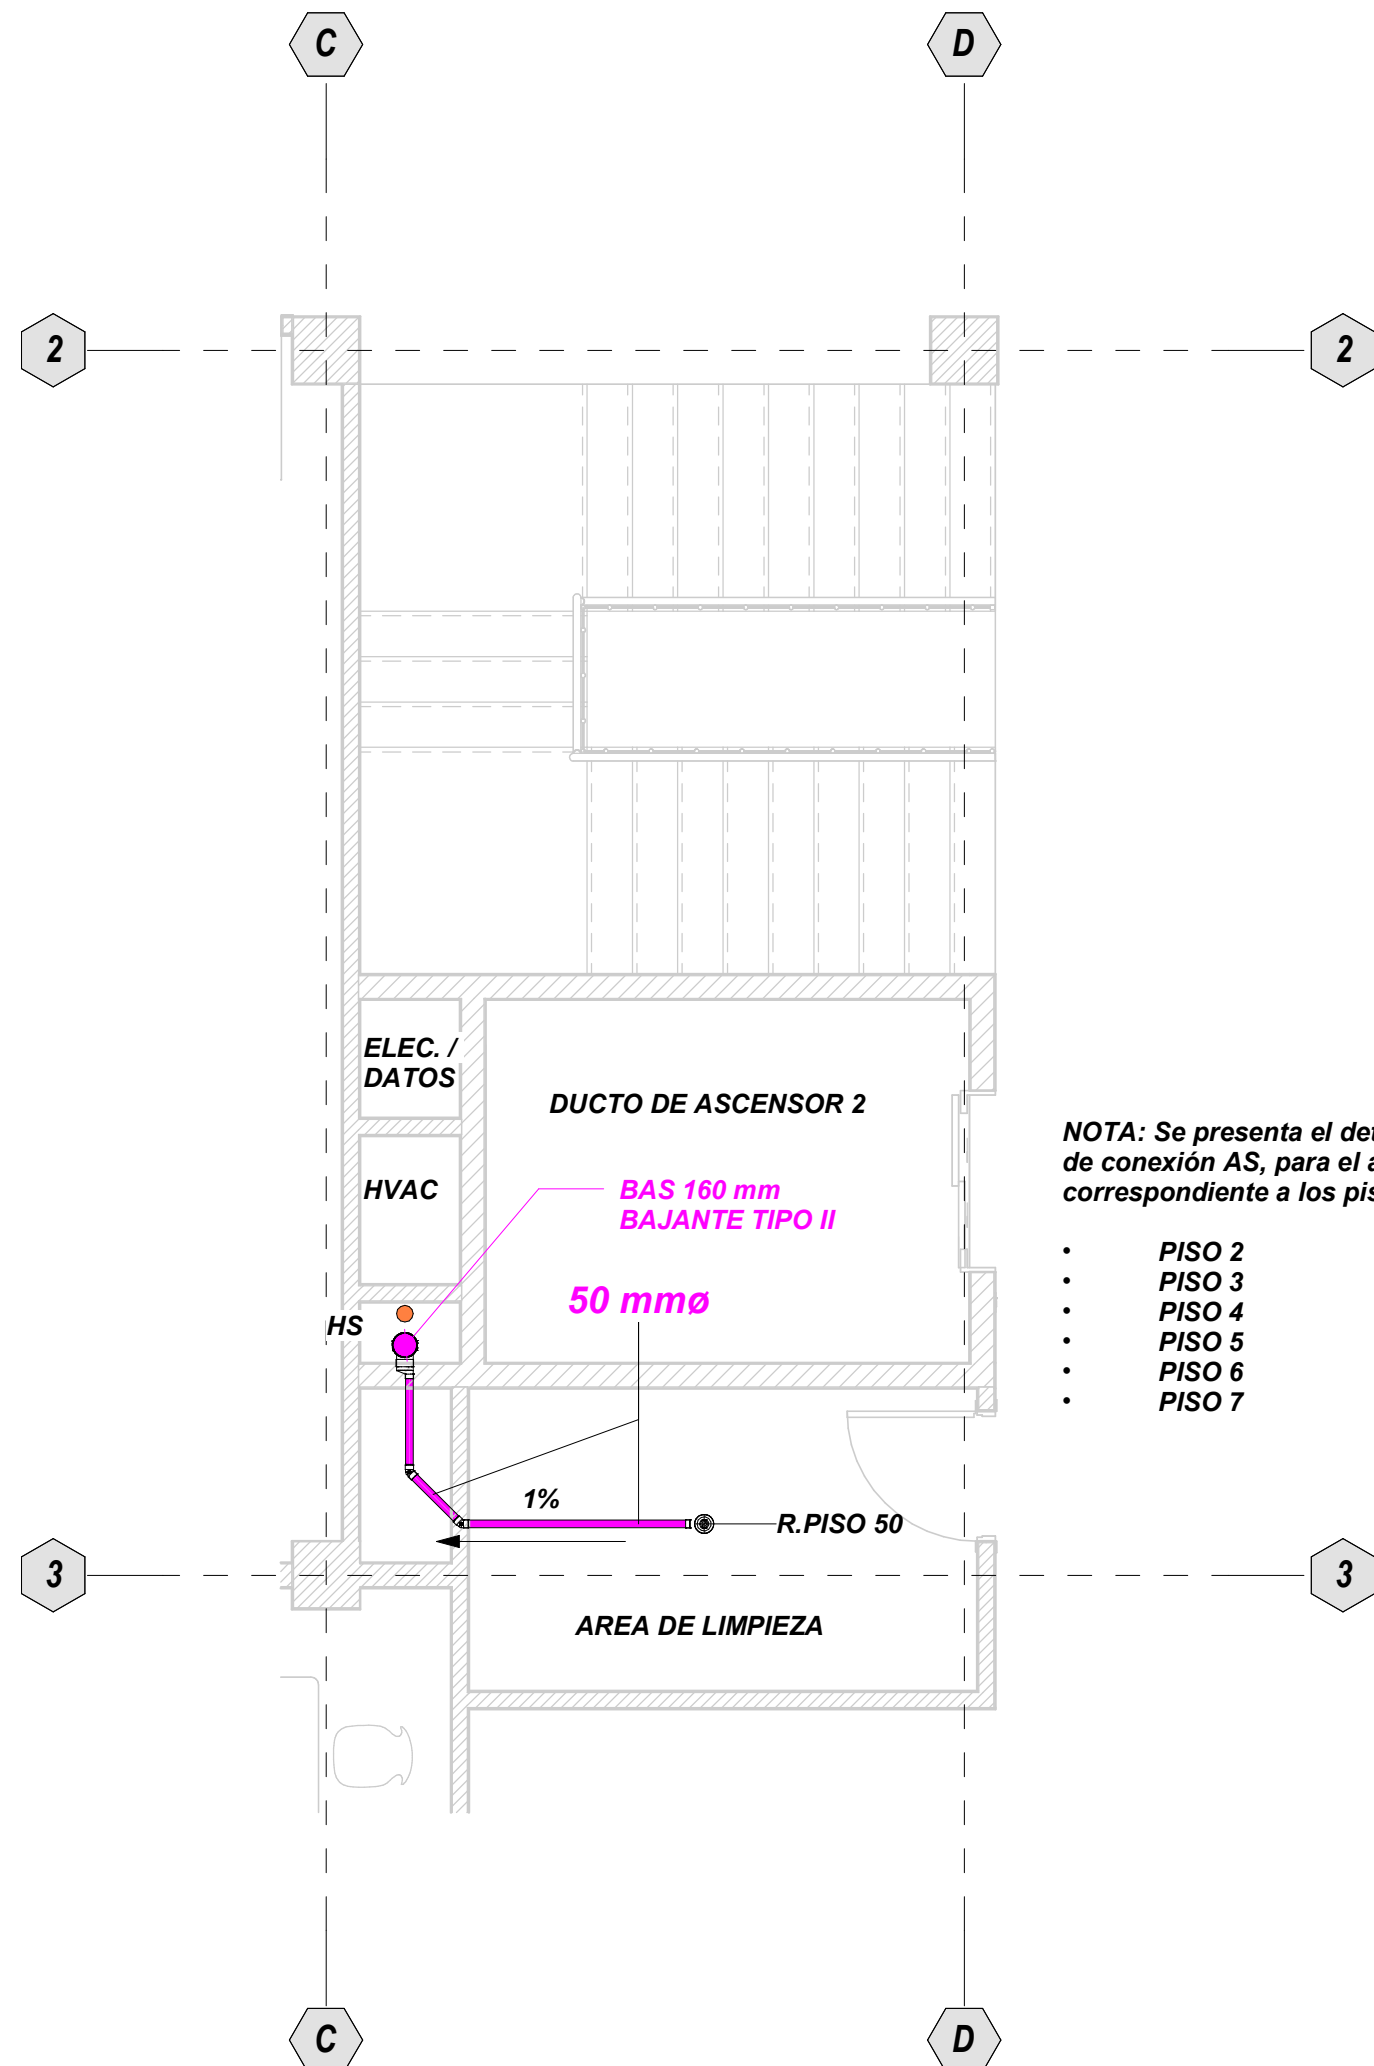

NOTA: Se presenta el detalle de conexión AS, para el área de limpieza correspondiente a los pisos:

- PISO 2
- PISO 3
- PISO 4
- PISO 5
- PISO 6
- PISO 7

3

ÁREA LIMPIEZA - DETALLE - DESAGUE

1 : 50

ESPECIFICACIONES TÉCNICAS:

- Las tuberías a emplearse en las redes de aguas servidas y lluvias interior-exterior serán PVC tipo sanitario y deberán cumplir con la norma INEN 1374.
- Las uniones entre tuberías y accesorios será mediante cementado solvente (E/C) con garantía absoluta de estanqueidad, evitando la infiltración del medio externo y la ex filtración del interior de la tubería al exterior.
- Los accesorios a emplearse deberán cumplir con la norma INEN 1329.
- Para las tuberías ubicadas en los exteriores del proyecto será tubería tipo pared estructurada interior liso NTE INEN 2059.
- Las pendientes mínimas de las tuberías ubicadas en los interiores del proyecto serán del 1 %. Las pendientes de las tuberías ubicadas en los exteriores serán de acuerdo a los planos.
- CAJAS Y POZOS DE REVISION**
Se utilizara hormigón simple de $f_c=210 \text{ kg/cm}^2$ reforzado con malla electrosoldada de dimensiones $150 \times 150 \times 5.5 \text{ mm}$ en las paredes, fondo y tapa de la caja.

NOTAS GENERALES

- Rejillas de piso a usar 50 mm.
- El diámetro de las tuberías a las tuberías va conforme a lo etiquetado.
- Bajantes de aguas servidas de 160 mm.
- Todas las rejillas de piso se conectan a un sifón.
- Se ilustra las uniones y accesorios de tubería en color blanco.



PROYECTO:

UNIVERSIDAD NACIONAL DE CHIMBORAZO
NUEVO EDIFICIO FACULTAD DE CIENCIAS DE LA SALUD

CLAVE CATASTRAL: 0001070403306900

N° PREDIO: 6010300600105600000000

CONTENIDO:

SISTEMA DE RED DE DESAGUE DE AGUAS SERVIDAS - PISO 5,6 Y 7 (N+20.40, N+24.48 Y N+28.56)

PROPIETARIO:

UNIVERSIDAD NACIONAL DE CHIMBORAZO

PROFESIONAL RESPONSABLE:

ING. CRISTIAN XAVIER FLORES HERRERA
C.I.: 1722653753
SENESCYT: 1005-13-1243966
LP: 17-7221

FASE:

APROBACION

ESCALA:

INDICADAS

FECHA:

JUNIO - 2024

FORMATO:

A1

LAMINA:

HID
23/39

AVALADO:

ING. HERNAN COLOMA P.
DIRECTOR DEL PROYECTO

ING. FRANCISCO TELLO O.
FISCALIZADOR DEL CONTRATO

ING. OSCAR PAREDES P.
ADMINISTRADOR DEL CONTRATO

SELLOS MUNICIPALES: