



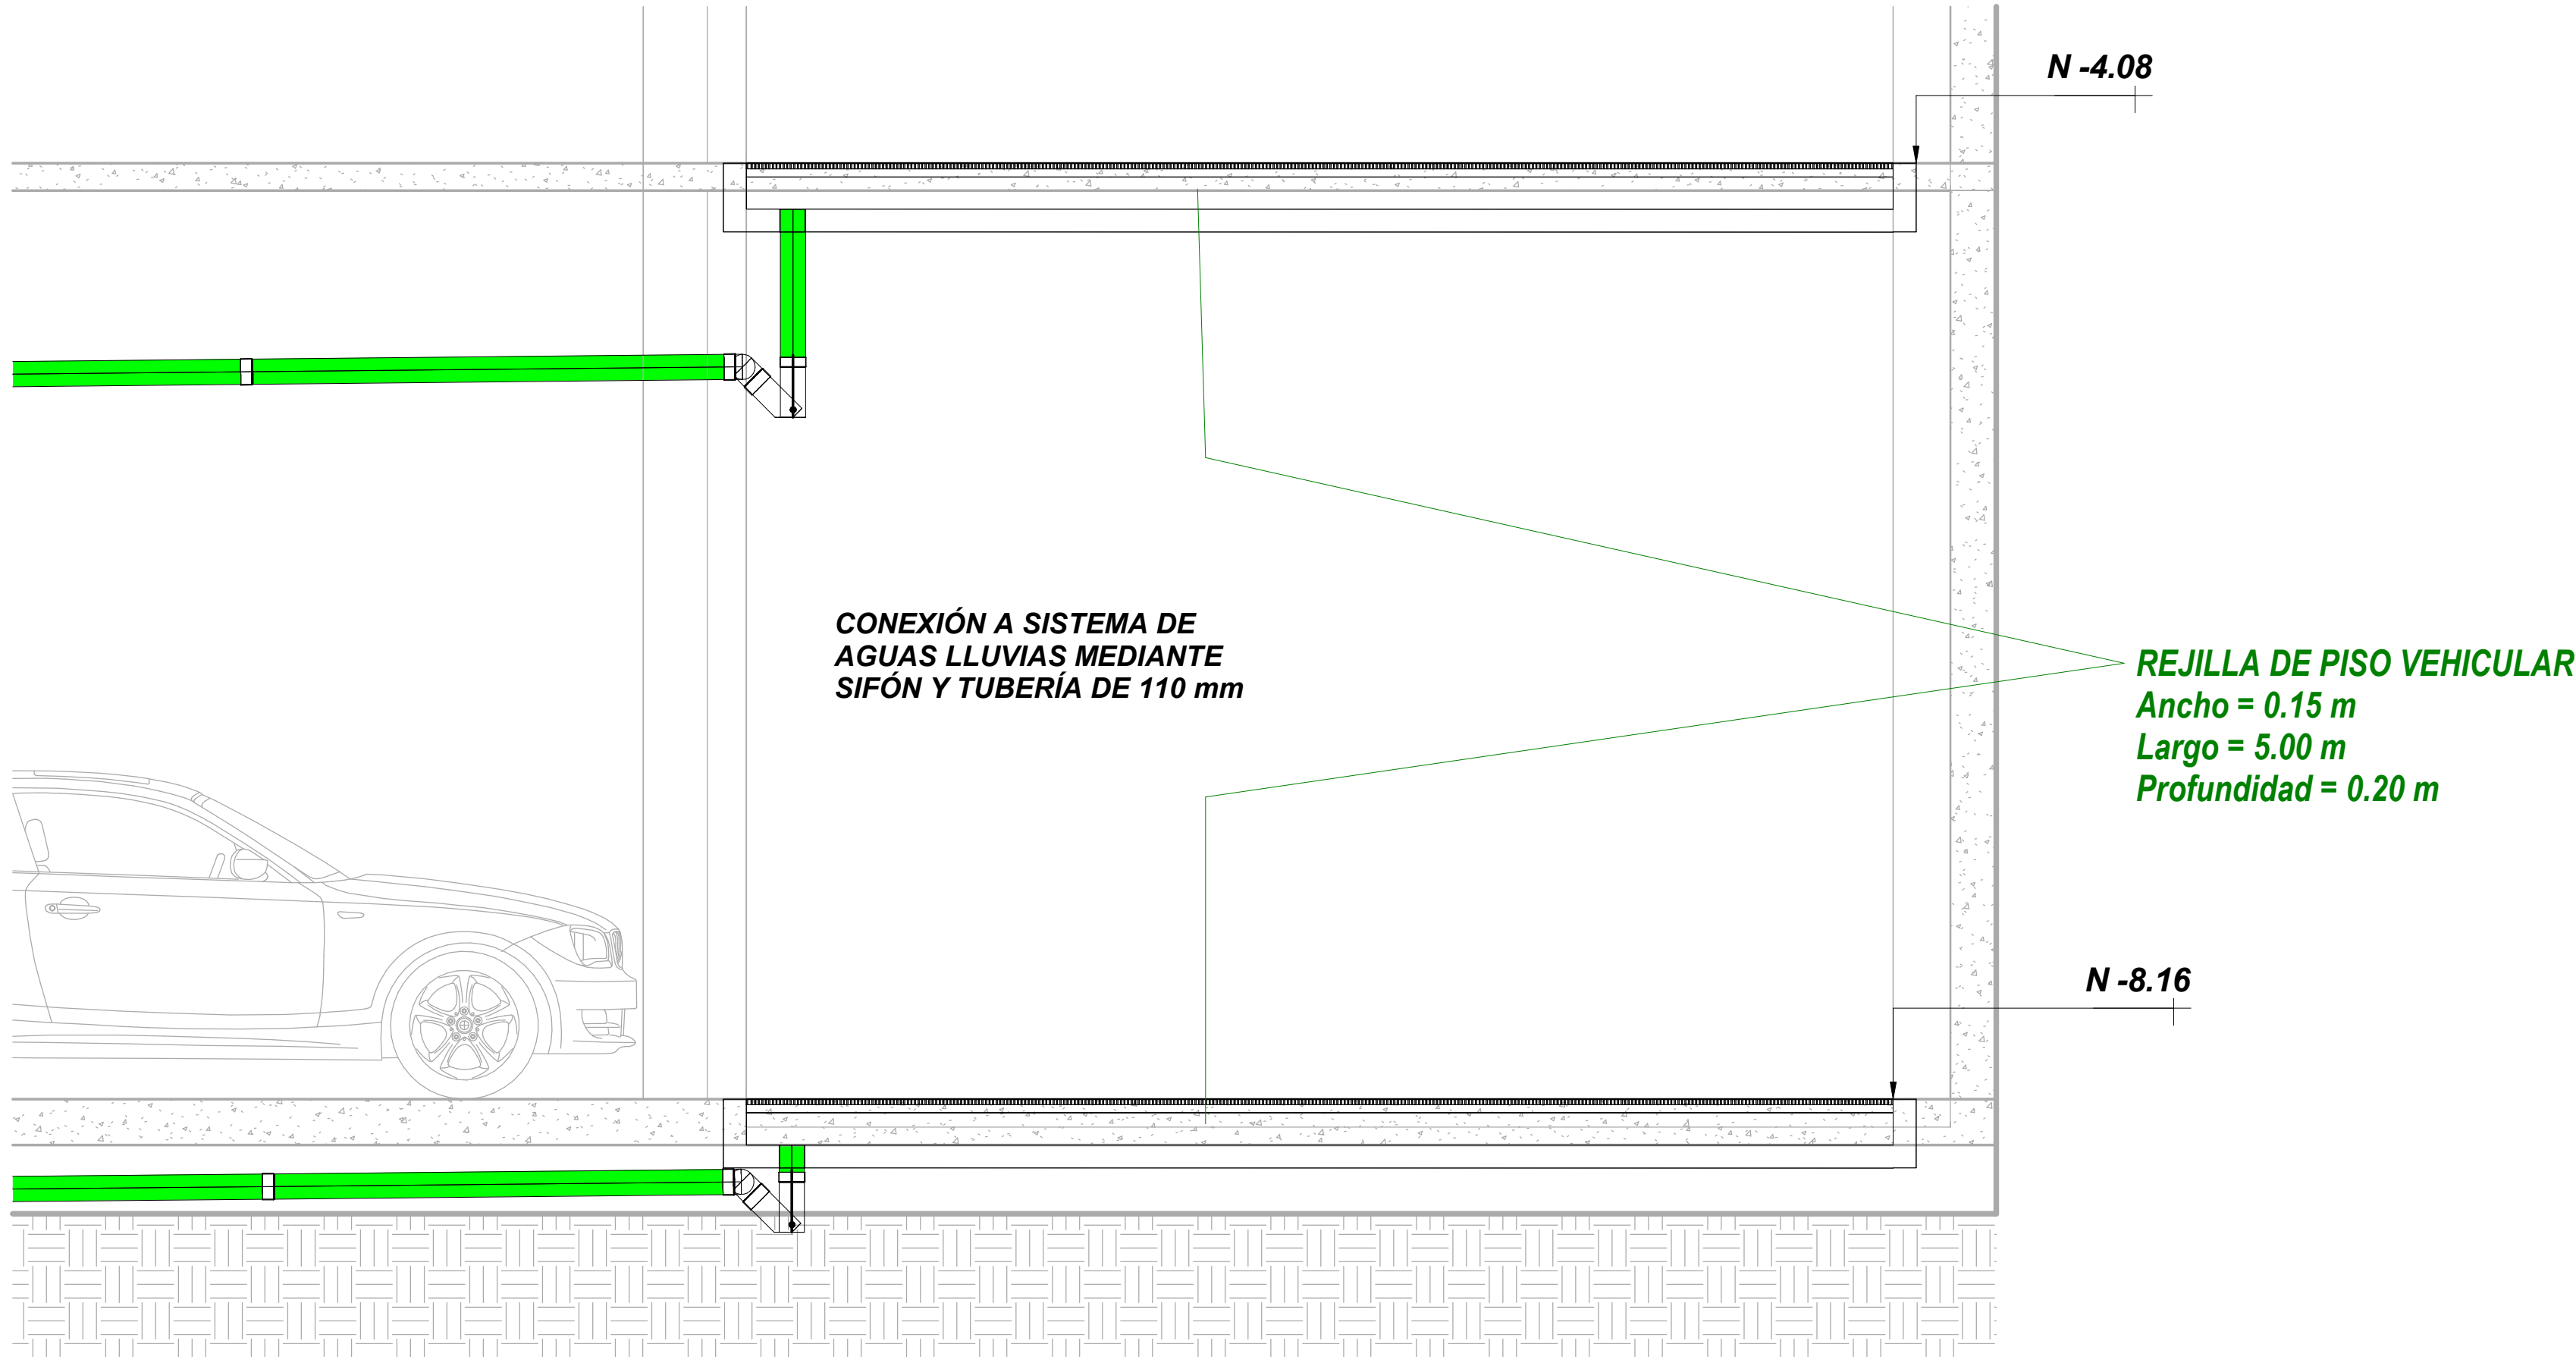


1 CORTE LATERAL - GENERAL - REJILLA VEH - SUB

1 : 25

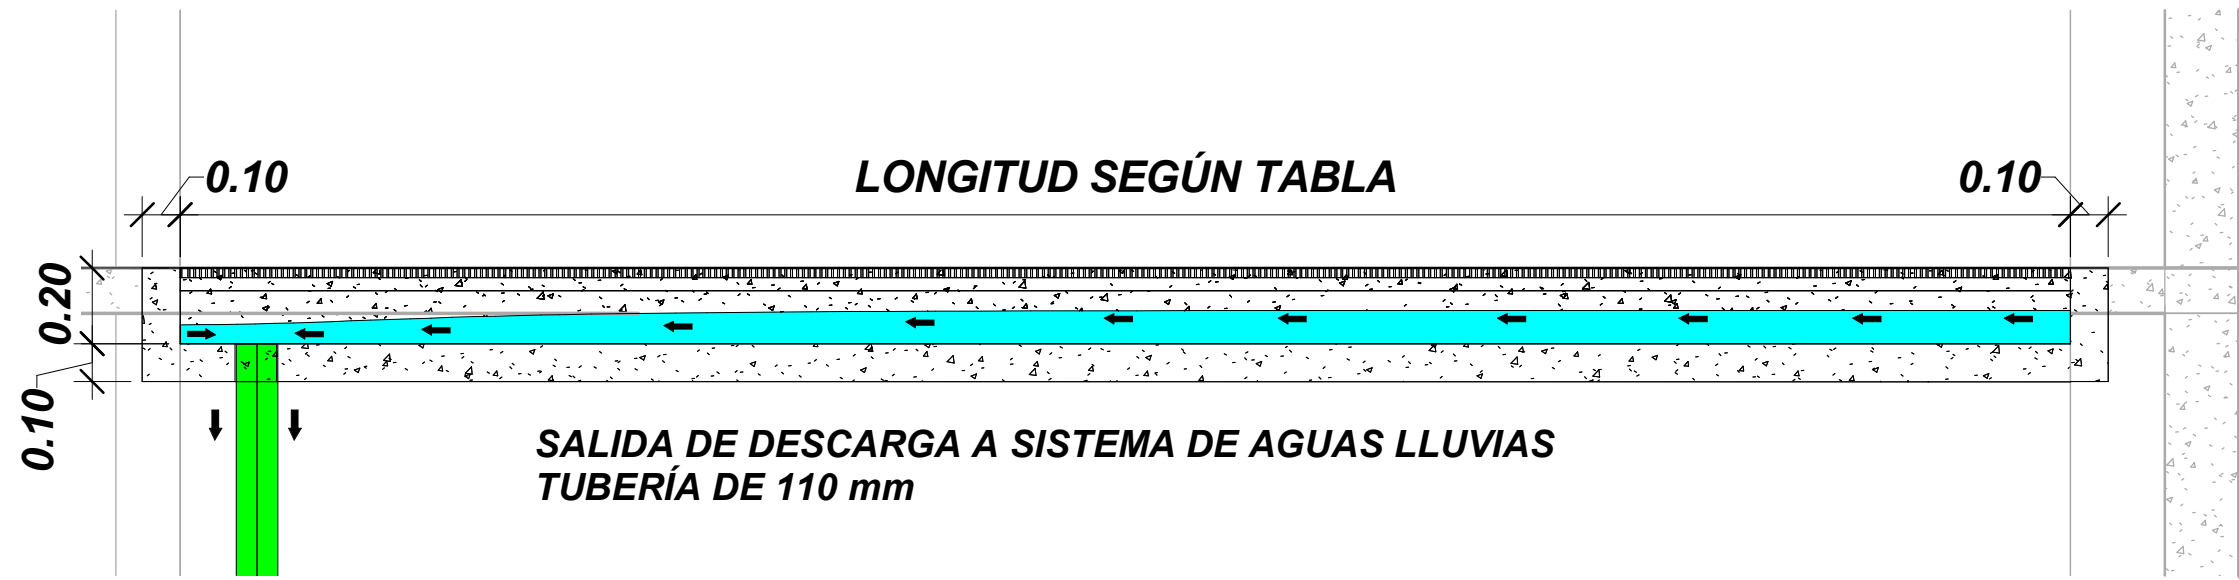

3 CORTE LATERAL - REJILLA DE PISO

1 : 20

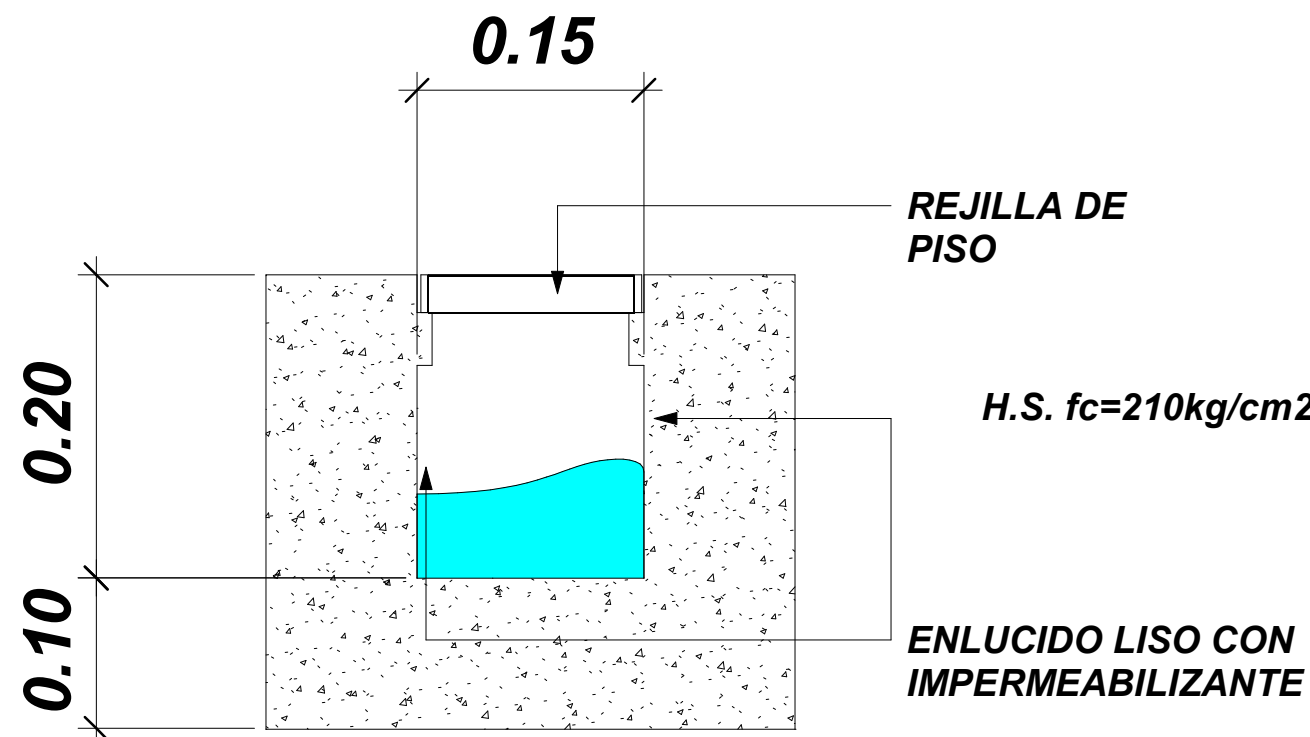

2 CORTE FRONTAL - REJILLA DE PISO

1 : 5

TABLA - REJILLAS DE PISO			
DESCRIPCION	RECOLECCIÓN	CANTIDAD	LONGITUD (m)
REJILLA DE PISO - PLAZA	PEATONAL	1	7.83
REJILLA DE PISO - SUBSUELO	VEHICULAR	2	5.00

SIMBOLOGIA Y NOMENCLATURA AGUA LLUVIAS	
	TUBERIA PVC AGUAS LLUVIAS
	REJILLA DE PISO
	REGISTRO SANITARIO
	BAJANTE AGUAS LLUVIAS
	CAJA DE REVISIÓN
	DIRECCIÓN FLUJO

ESPECIFICACIONES TÉCNICAS:

1.

Las tuberías a emplearse en las redes de aguas servidas y lluvias interior-exterior serán PVC tipo sanitario y deberán cumplir con la norma INEN 1374.

2.

Las uniones entre tuberías y accesorios será mediante cementado solvente (E/C) con garantía absoluta de estanqueidad, evitando la infiltración del medio externo y la ex filtración del interior de la tubería al exterior.

3.

Los accesorios a emplearse deberán cumplir con la norma INEN 1329.

4.

Para las tuberías ubicadas en los exteriores del proyecto será tubería tipo pared estructurada interior liso NTE INEN 2059.

5.

Las pendientes mínimas de las tuberías ubicadas en los interiores del proyecto serán del 1 %. Las pendientes de las tuberías ubicadas en los exteriores serán de acuerdo a los planos.

6.

CAJAS Y POZOS DE REVISION
Se utilizara hormigón simple de **fc=210 kg/cm²** reforzado con malla electrosoldada de dimensiones **150x150x5 mm** en las paredes, fondo y tapa de la caja.

NOTAS GENERALES

1.

Todas las rejillas de piso se conectan a un sifón.

2.

Se ilustra las uniones y accesorios de tubería en color blanco.

PROYECTO:
**UNIVERSIDAD NACIONAL DE CHIMBORAZO
NUEVO EDIFICIO FACULTAD DE CIENCIAS DE LA SALUD**

CLAVE CATASTRAL: 0001070403306900

N° PREDIO: 6010300600105600000000

CONTENIDO:
DISEÑO DE RED DE DESAGUE DE AGUAS LLUVIAS - DETALLES

PROPIETARIO:

UNIVERSIDAD NACIONAL DE CHIMBORAZO

PROFESIONAL RESPONSABLE:

ING. CRISTIAN XAVIER FLORES HERRERA
C.I.: 1722653753
SENESCYT: 1005-13-1243966
LP: 17-7221

FASE:
APROBACION

ESCALA:
INDICADAS

LAMINA:
**HID
33/39**

FECHA:
JUNIO - 2024

FORMATO:
A1

AVALADO:

ING. HERNAN COLOMA P.
DIRECTOR DEL PROYECTO

ING. FRANCISCO TELLO O.
FISCALIZADOR DEL CONTRATO

ING. OSCAR PAREDES P.
ADMINISTRADOR DEL CONTRATO

SELLOS MUNICIPALES: