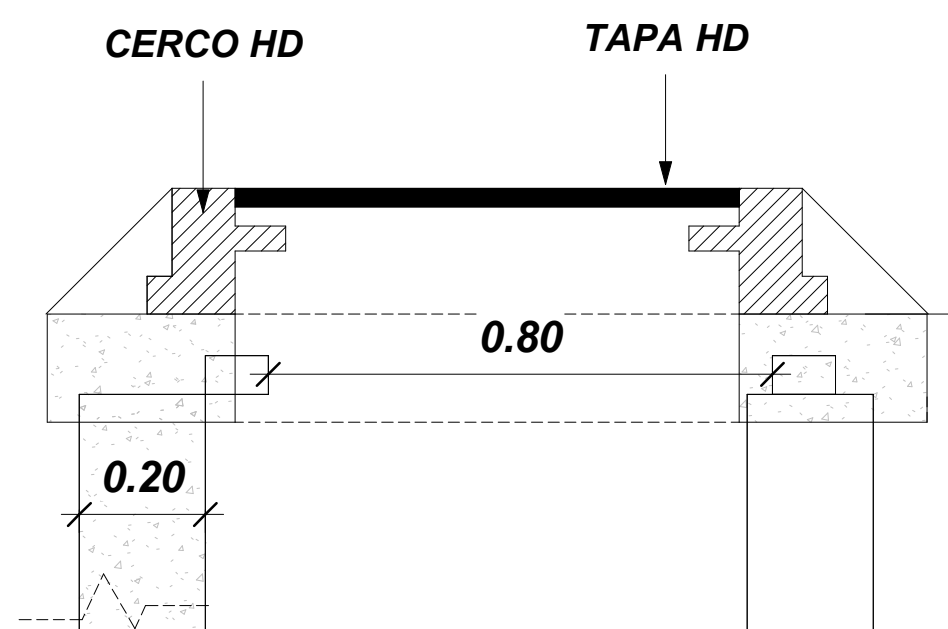
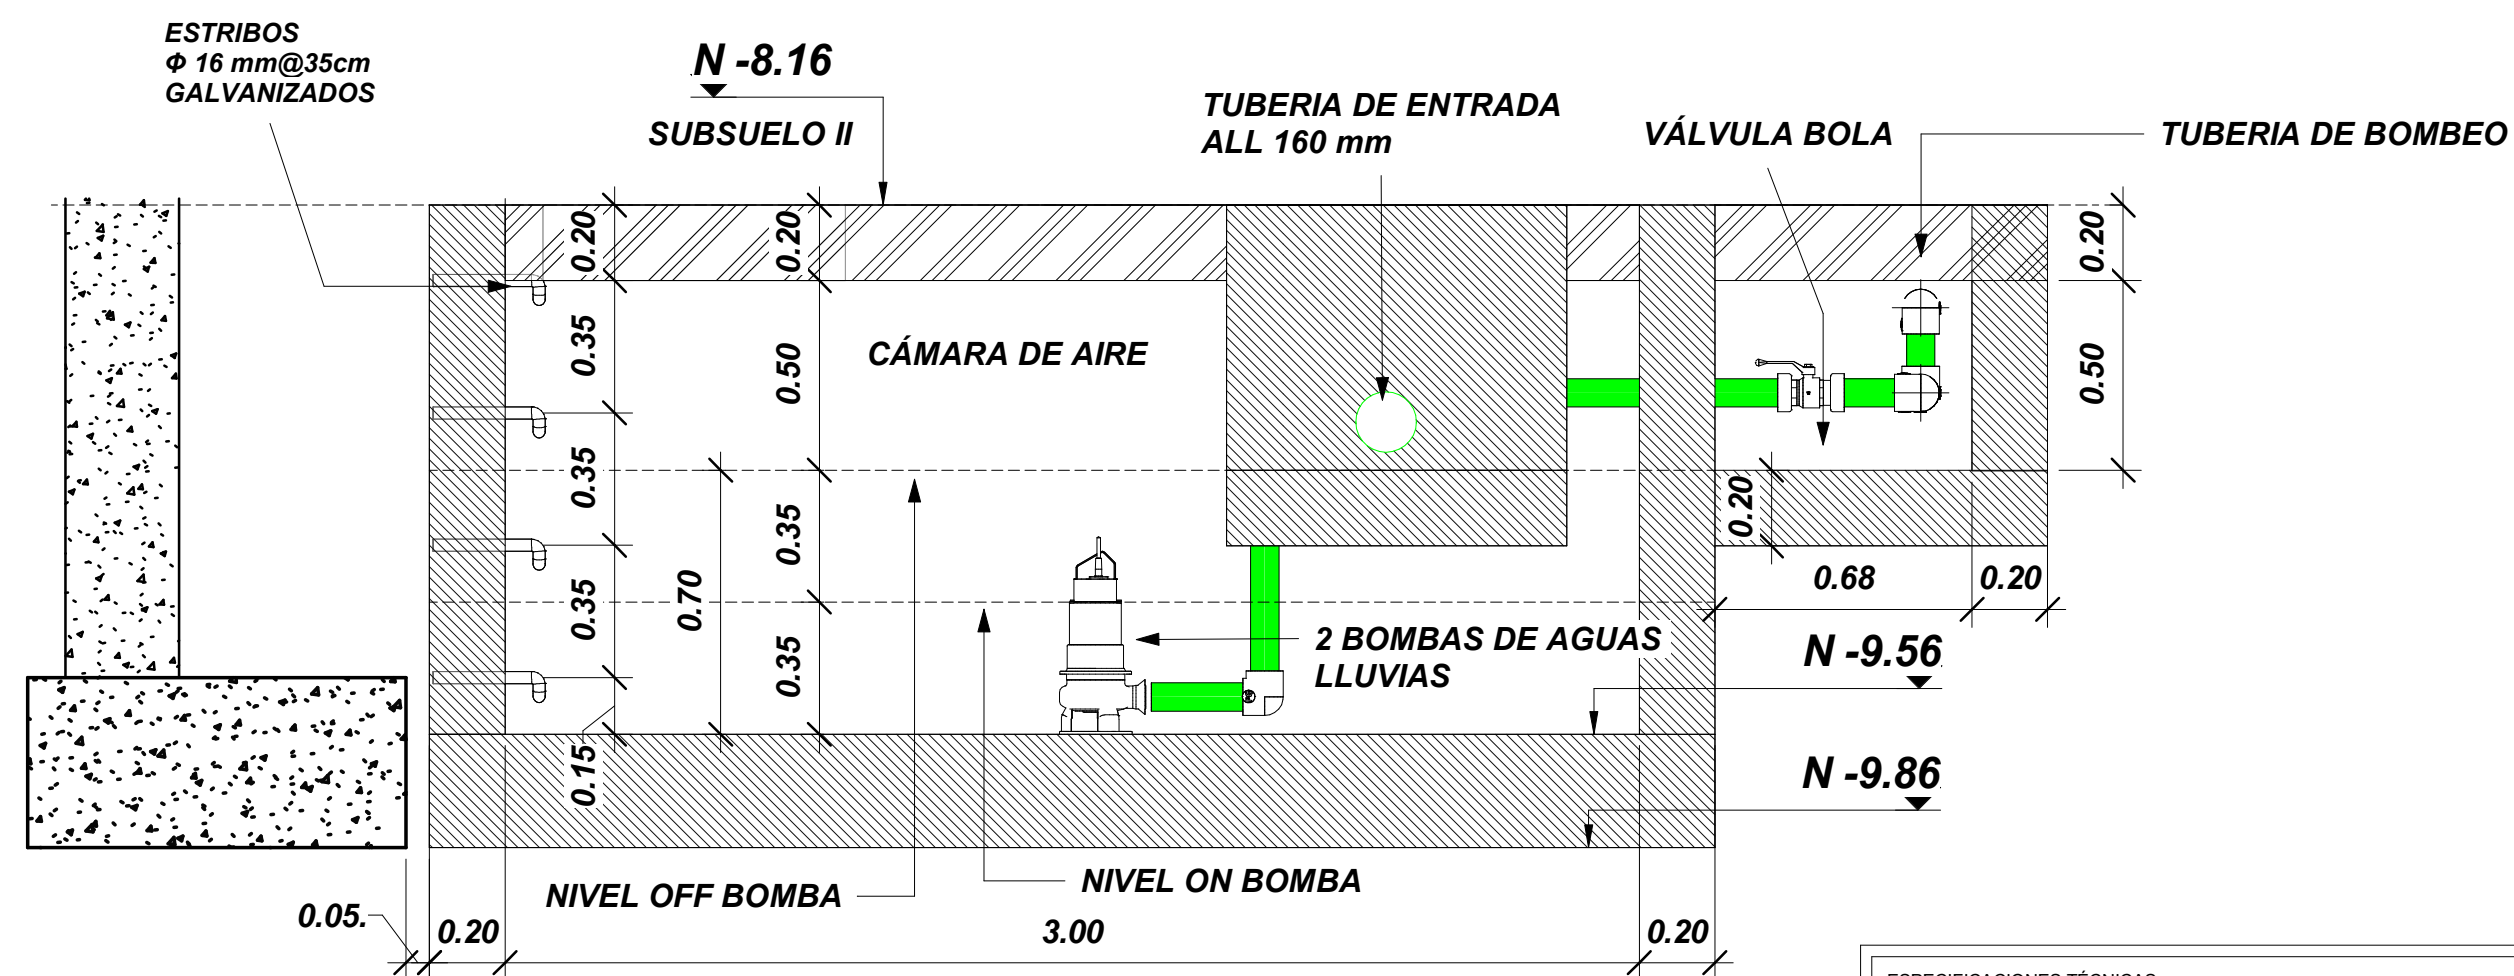
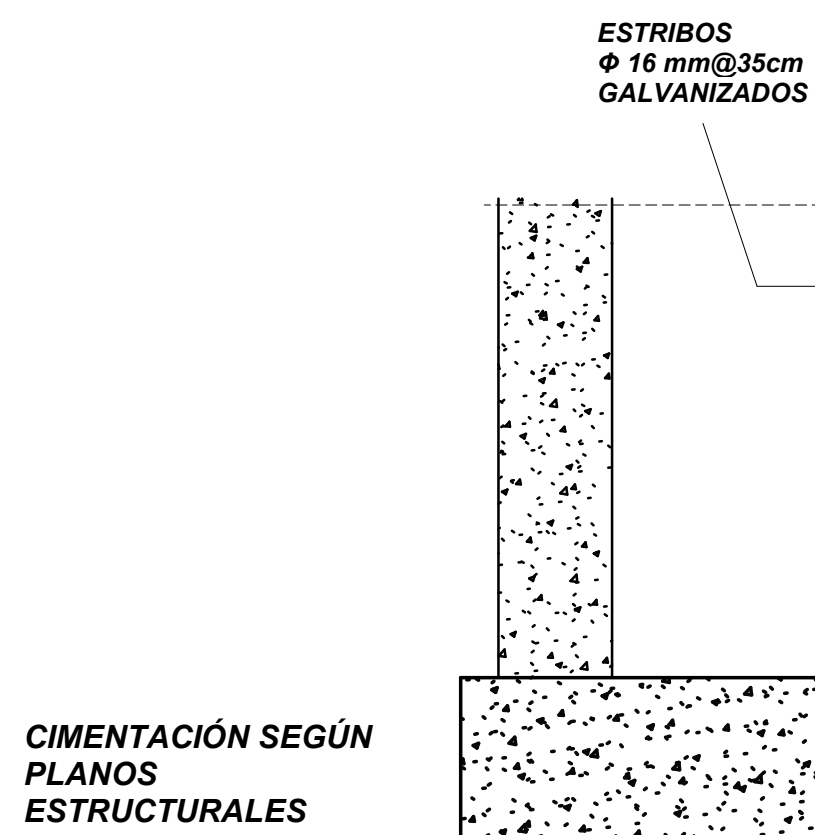


- ESPECIFICACIONES TÉCNICAS:
1. Las tuberías a emplearse en las redes de aguas servidas y lluvias interior-exterior serán PVC tipo sanitario y deberán cumplir con la norma INEN 1374.
 2. Las uniones entre tuberías y accesorios será mediante cementado solvente (E/C) con garantía absoluta de estanqueidad, evitando la infiltración del medio externo y la ex filtración del interior de la tubería al exterior.
 3. Los accesorios a emplearse deberán cumplir con la norma INEN 1329.
 4. Para las tuberías ubicadas en los exteriores del proyecto será tubería tipo pared estructurada interior liso NTE INEN 2059.
 5. Las pendientes mínimas de las tuberías ubicadas en los interiores del proyecto serán del 1 %. Las pendientes de las tuberías ubicadas en los exteriores serán de acuerdo a los planos.
- CAJAS Y POZOS DE REVISION**
6. Se utilizara hormón simple de **$f_c=210 \text{ kg/cm}^2$** reforzado con malla electrosoldada de dimensiones **$150 \times 150 \times 5.5 \text{ mm}$** en las paredes, fondo y tapa de la caja.

HC HERNÁN COLOMA CONSULTORIA Y CONSTRUCCION		PROYECTO: UNIVERSIDAD NACIONAL DE CHIMBORAZO NUEVO EDIFICIO FACULTAD DE CIENCIAS DE LA SALUD	
CLAVE CATASTRAL: 0001070403306900		N° PREDIO: 601033066001056000000000	
CONTENIDO: DISEÑO DE RED DE DESAGUE DE AGUAS LLUVIAS - DETALLES ALBAÑAL			
PROPIETARIO: UNIVERSIDAD NACIONAL DE CHIMBORAZO		PROFESIONAL RESPONSABLE: ING. CRISTIAN XAVIER FLORES HERRERA C.I.: 1722853753 SENESCYT: 1005-13-1243966 LP: 17-7221	
FASE: APROBACION	ESCALA: INDICADAS	LAMINA: HID 34/39	
FECHA: JUNIO - 2024	FORMATO: A1		
AVALADO: ING. HERNAN COLOMA P. DIRECTOR DEL PROYECTO ING. FRANCISCO TELLO O. FISCALIZADOR DEL CONTRATO ING. OSCAR PAREDES P. ADMINISTRADOR DEL CONTRATO			
SELLOS MUNICIPALES:			