




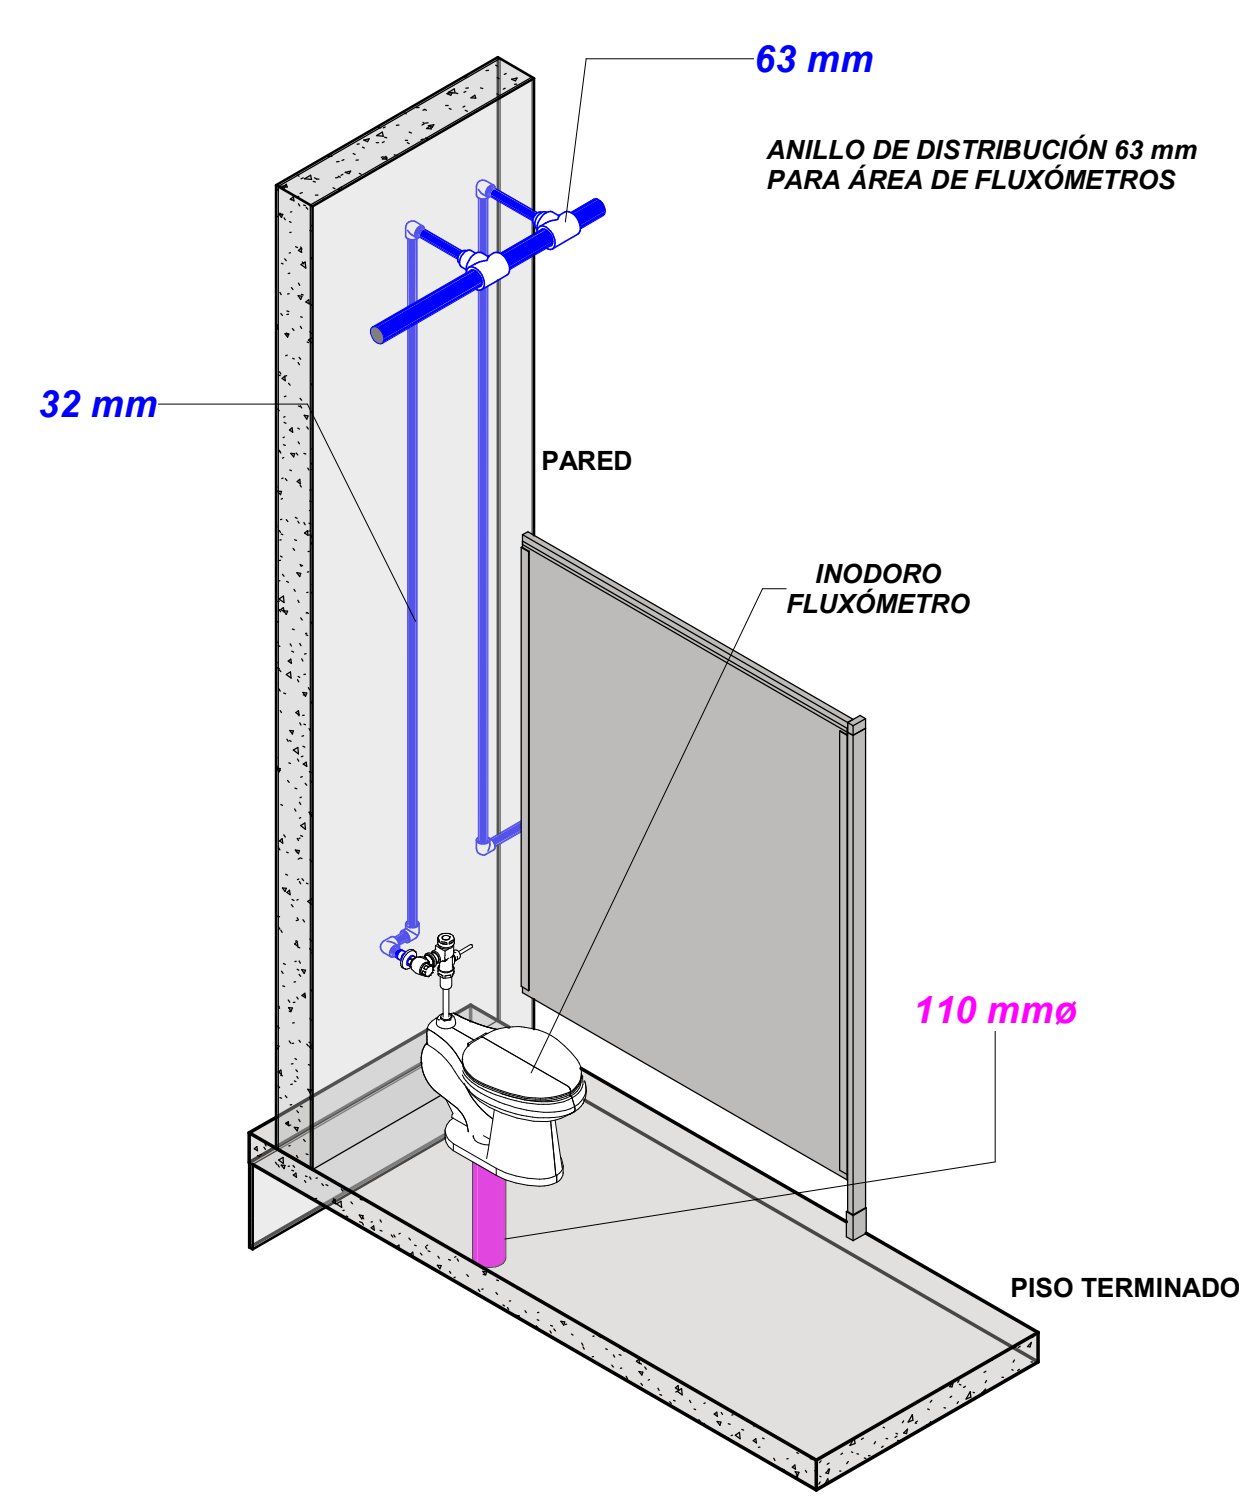


1 CONEXION - FLUXOMETRO

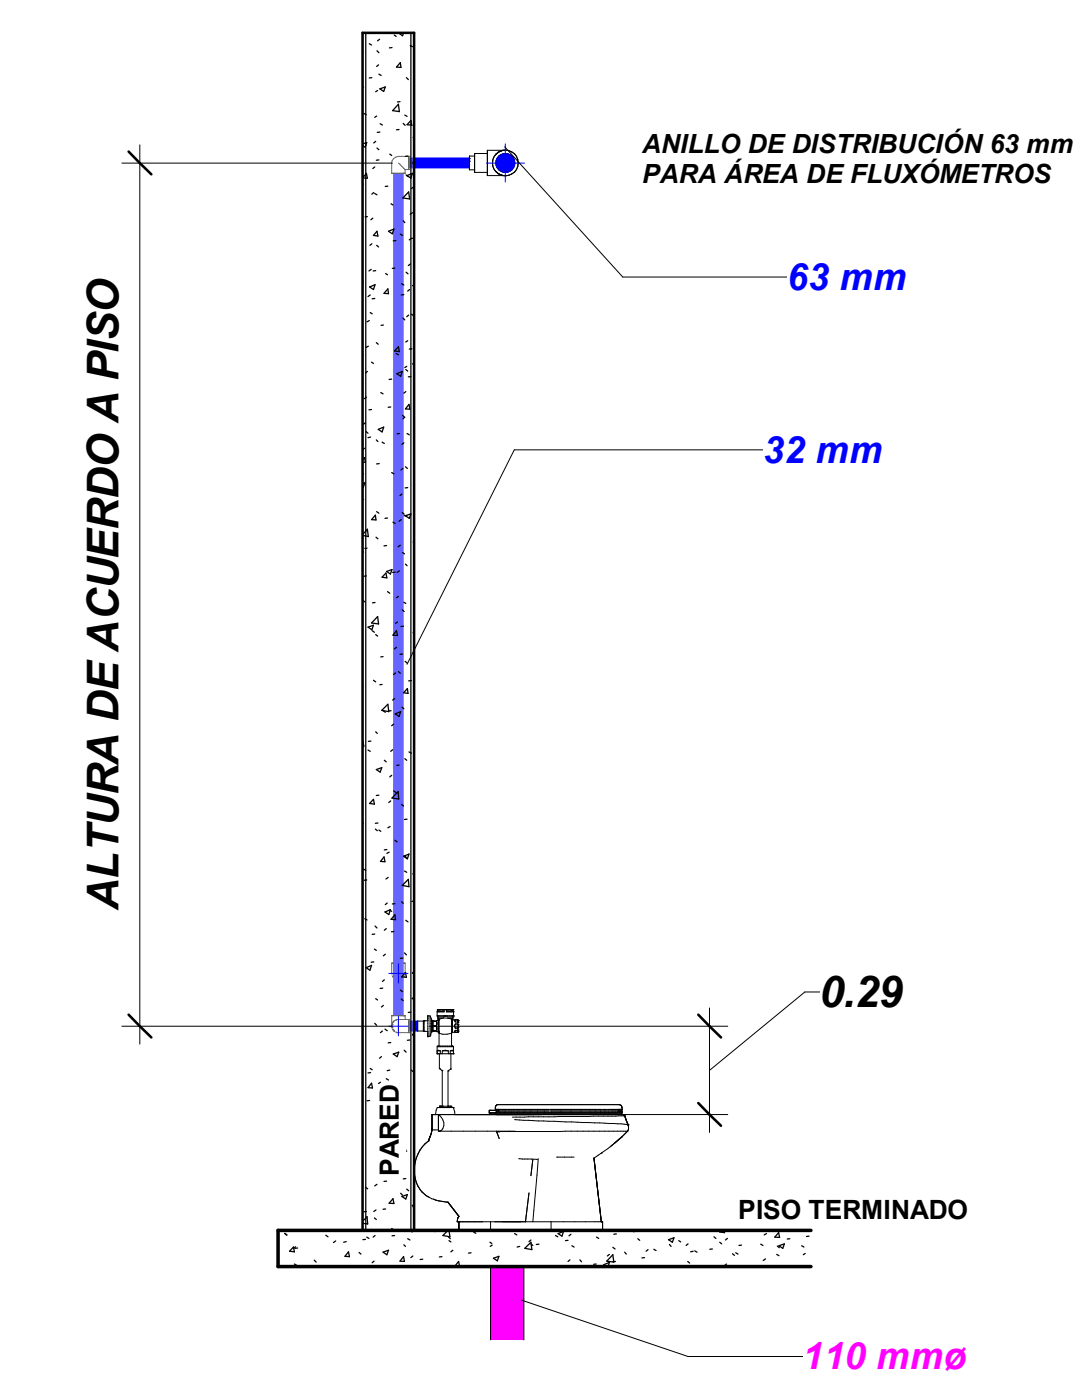


2 VISTA LATERAL - FLUXOMETRO
1 : 25

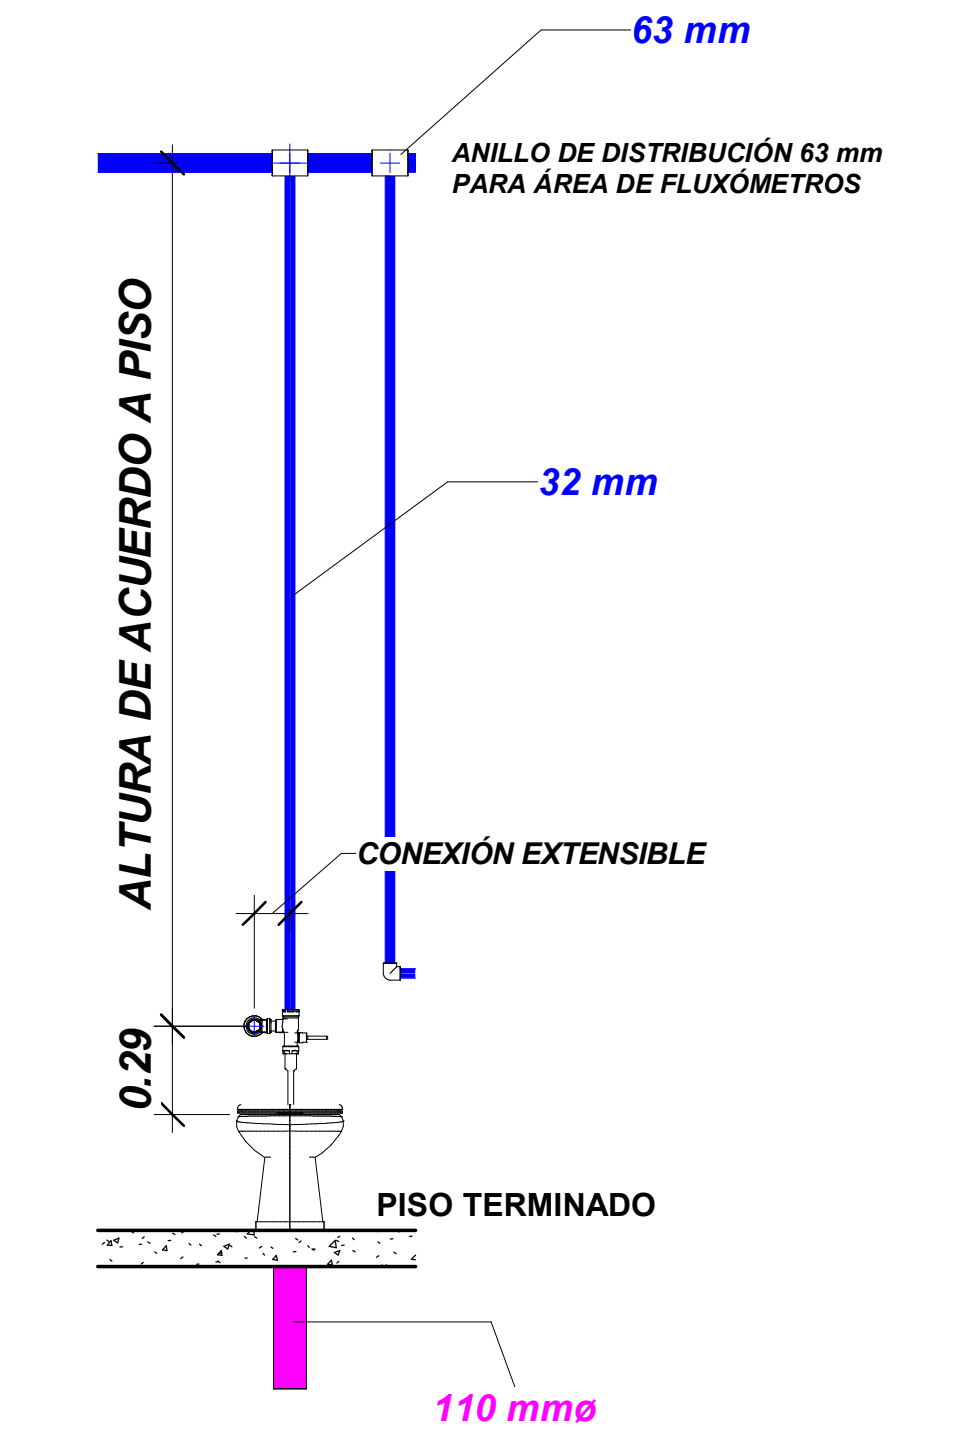


3 VISTA FRONTAL - FLUXOMETRO
1 : 25

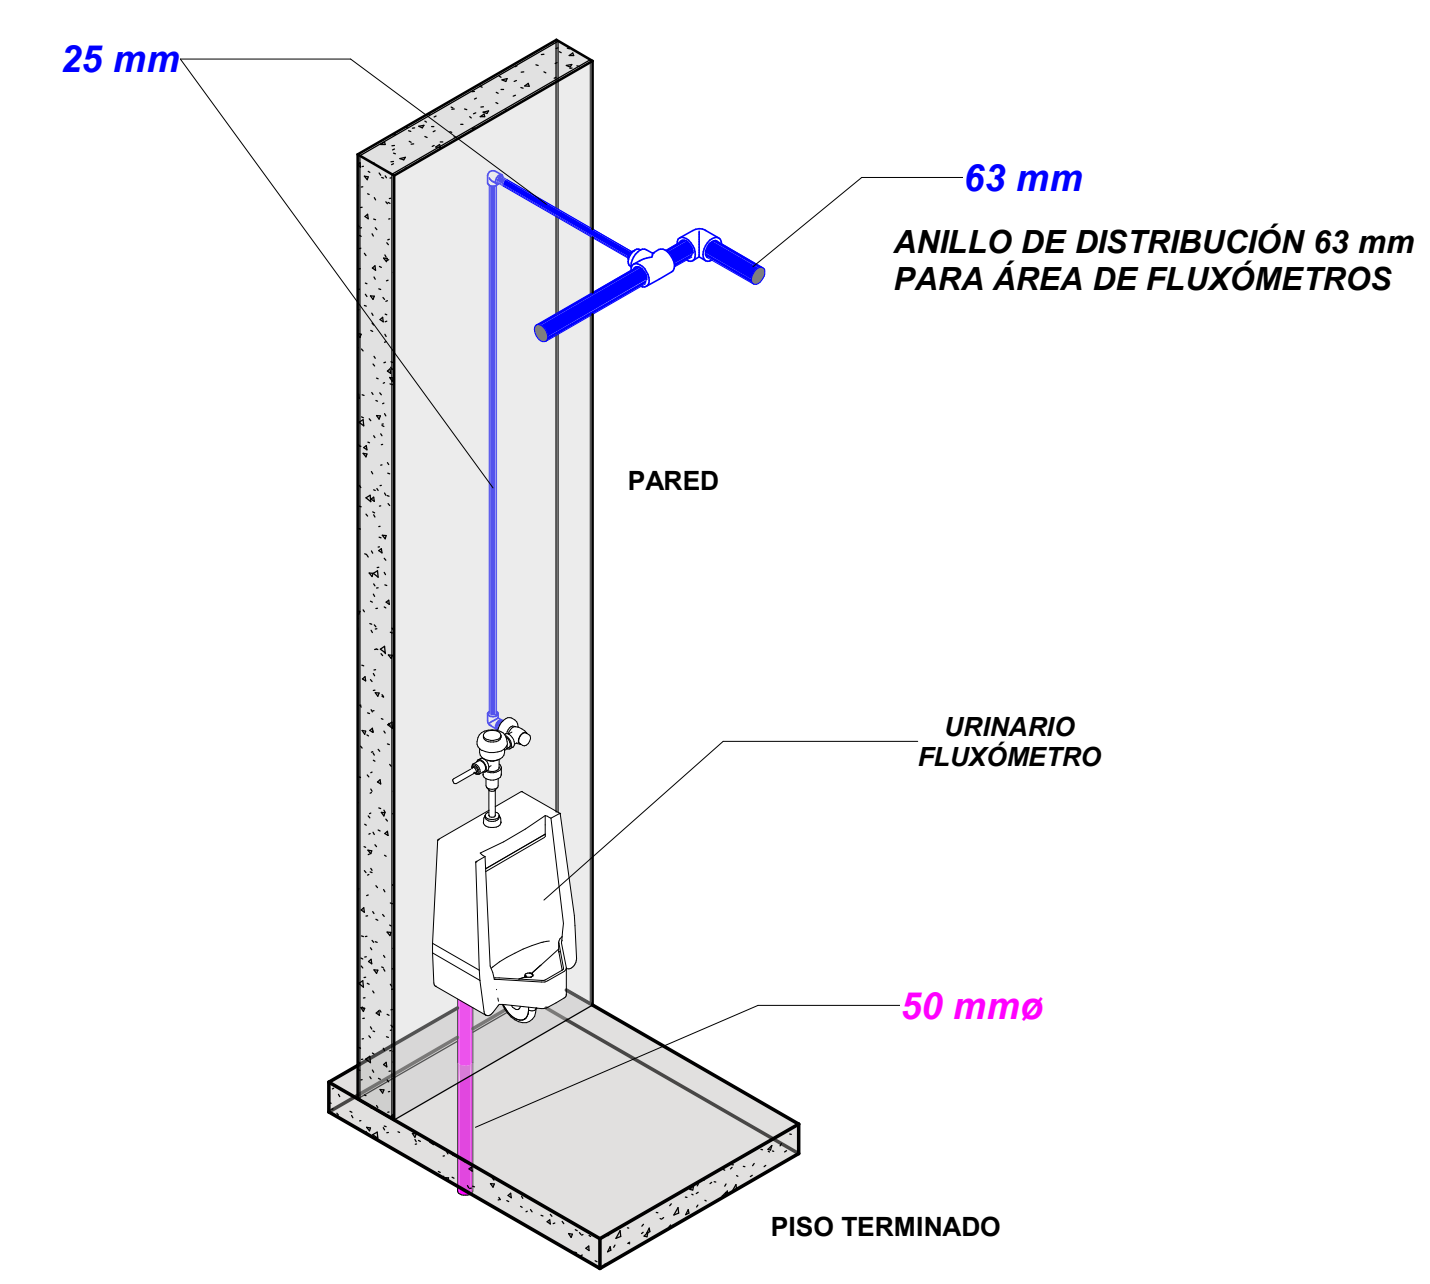

4 CONEXION - URINARIO

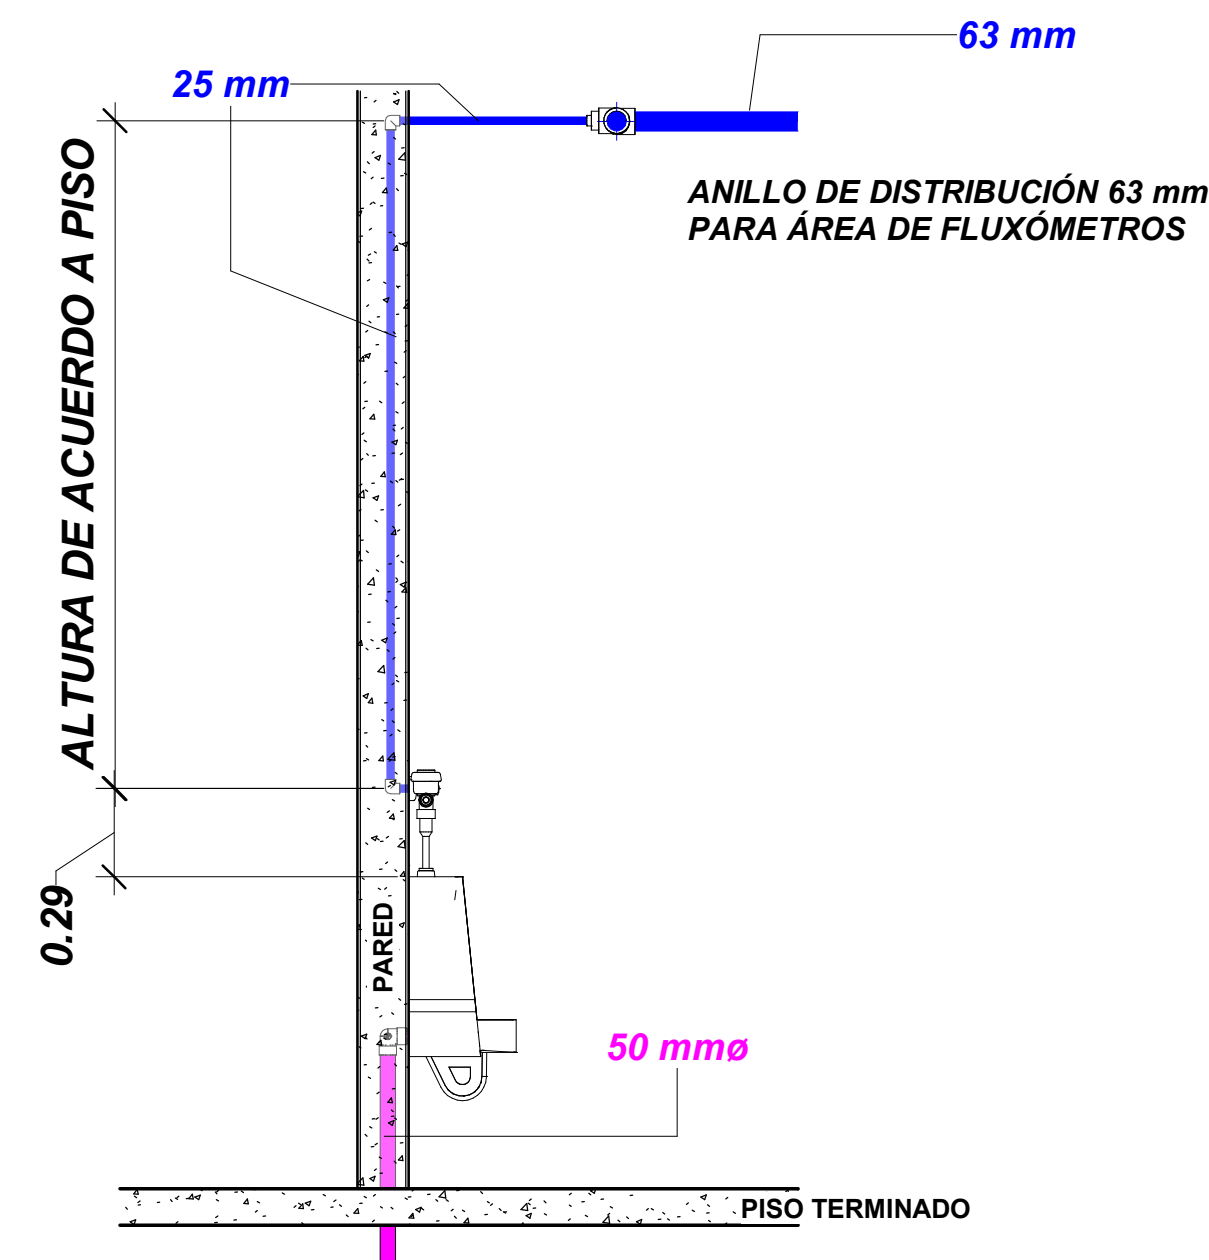

5 VISTA LATERAL - URINARIO
1 : 25

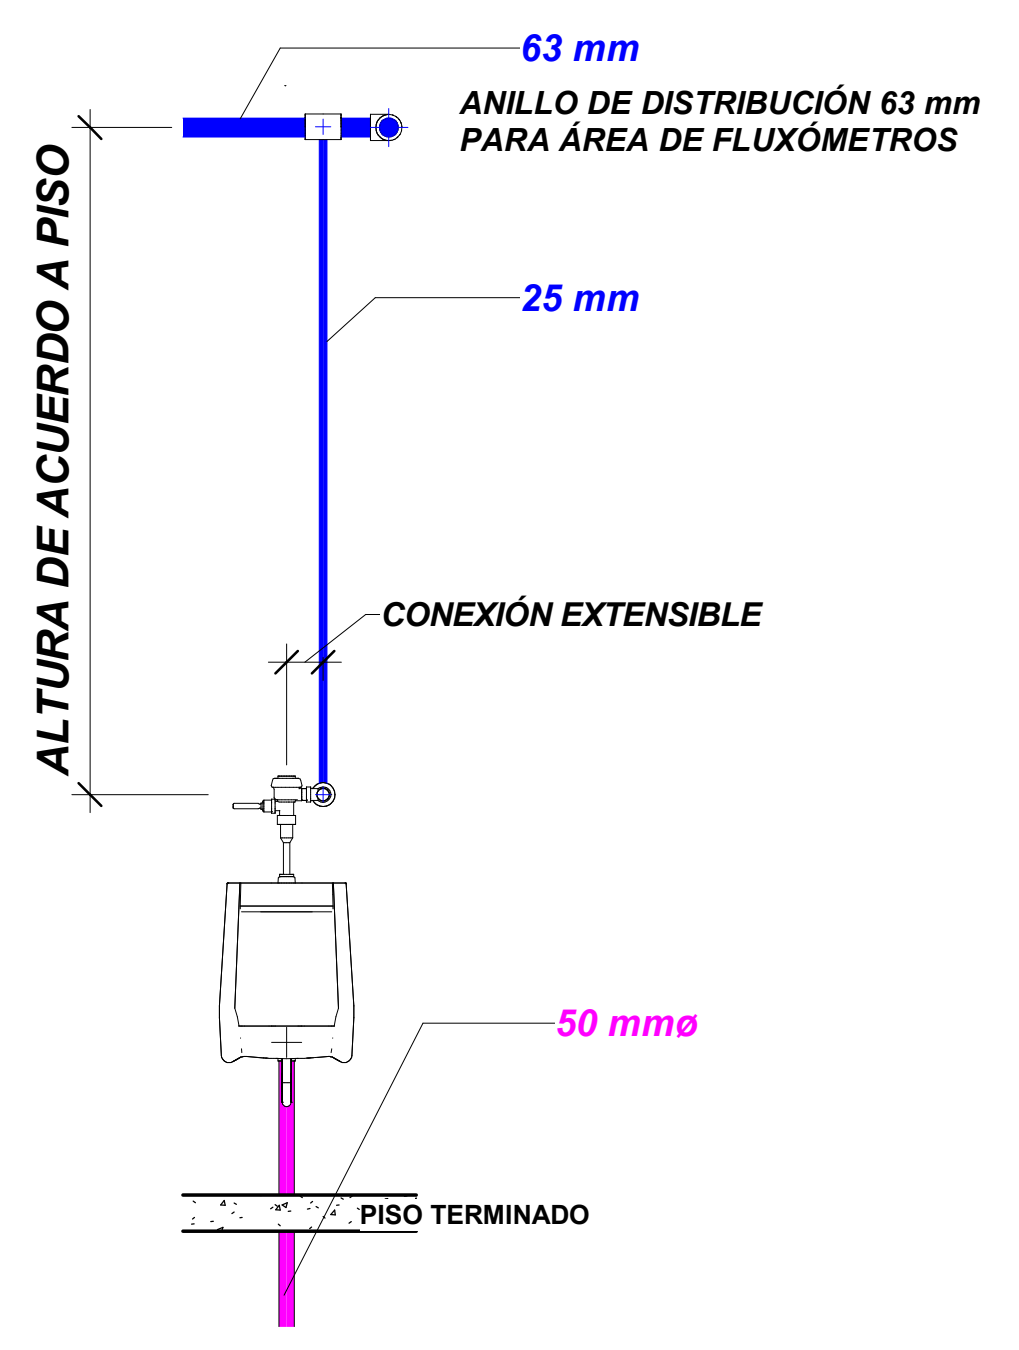

6 VISTA FRONTAL - URINARIO
1 : 25

NOTA: LOS DETALLES PRESENTADOS CORRESPONDEN A MEDIDAS ESTÁNDARES DE INSTALACIÓN PARA LOS APARATOS SANITARIOS A USAR EN EL PROYECTO. ESTÁS DEBEN SER COMPROBADAS EN OBRA O MODIFICADAS DE ACUERDO A LAS CONDICIONES Y NECESIDADES EN OBRA

- SISTEMA AGUAS SERVIDAS
- SISTEMA AGUAS LLUVIAS
- SISTEMA AGUA POTABLE
- SISTEMA VENTILACIÓN

ESPECIFICACIONES TÉCNICAS:

PROYECTO:
**UNIVERSIDAD NACIONAL DE CHIMBORAZO
NUEVO EDIFICIO FACULTAD DE CIENCIAS DE LA SALUD**

CLAVE CATASTRAL: 0001070403306900

N° PREDIO: 6010300600105600000000

CONTENIDO:
DETALLES DE CONEXIÓN TIPO- APARATOS SANITARIOS

PROPIETARIO:

UNIVERSIDAD NACIONAL DE CHIMBORAZO

PROFESIONAL RESPONSABLE:

ING. CRISTIAN XAVIER FLORES HERRERA
C.I.: 1722653753
SENECYT: 1005-13-1243966
LP: 17-7221

FASE:
APROBACION

ESCALA:
INDICADAS

FECHA:
JUNIO - 2024

FORMATO:
A1

LAMINA:
**HID
36/39**

AVALADO:

ING. HERNAN COLOMA P.
DIRECTOR DEL PROYECTO

ING. FRANCISCO TELLO O.
FISCALIZADOR DEL CONTRATO

ING. OSCAR PAREDES P.
ADMINISTRADOR DEL CONTRATO

SELLOS MUNICIPALES: