



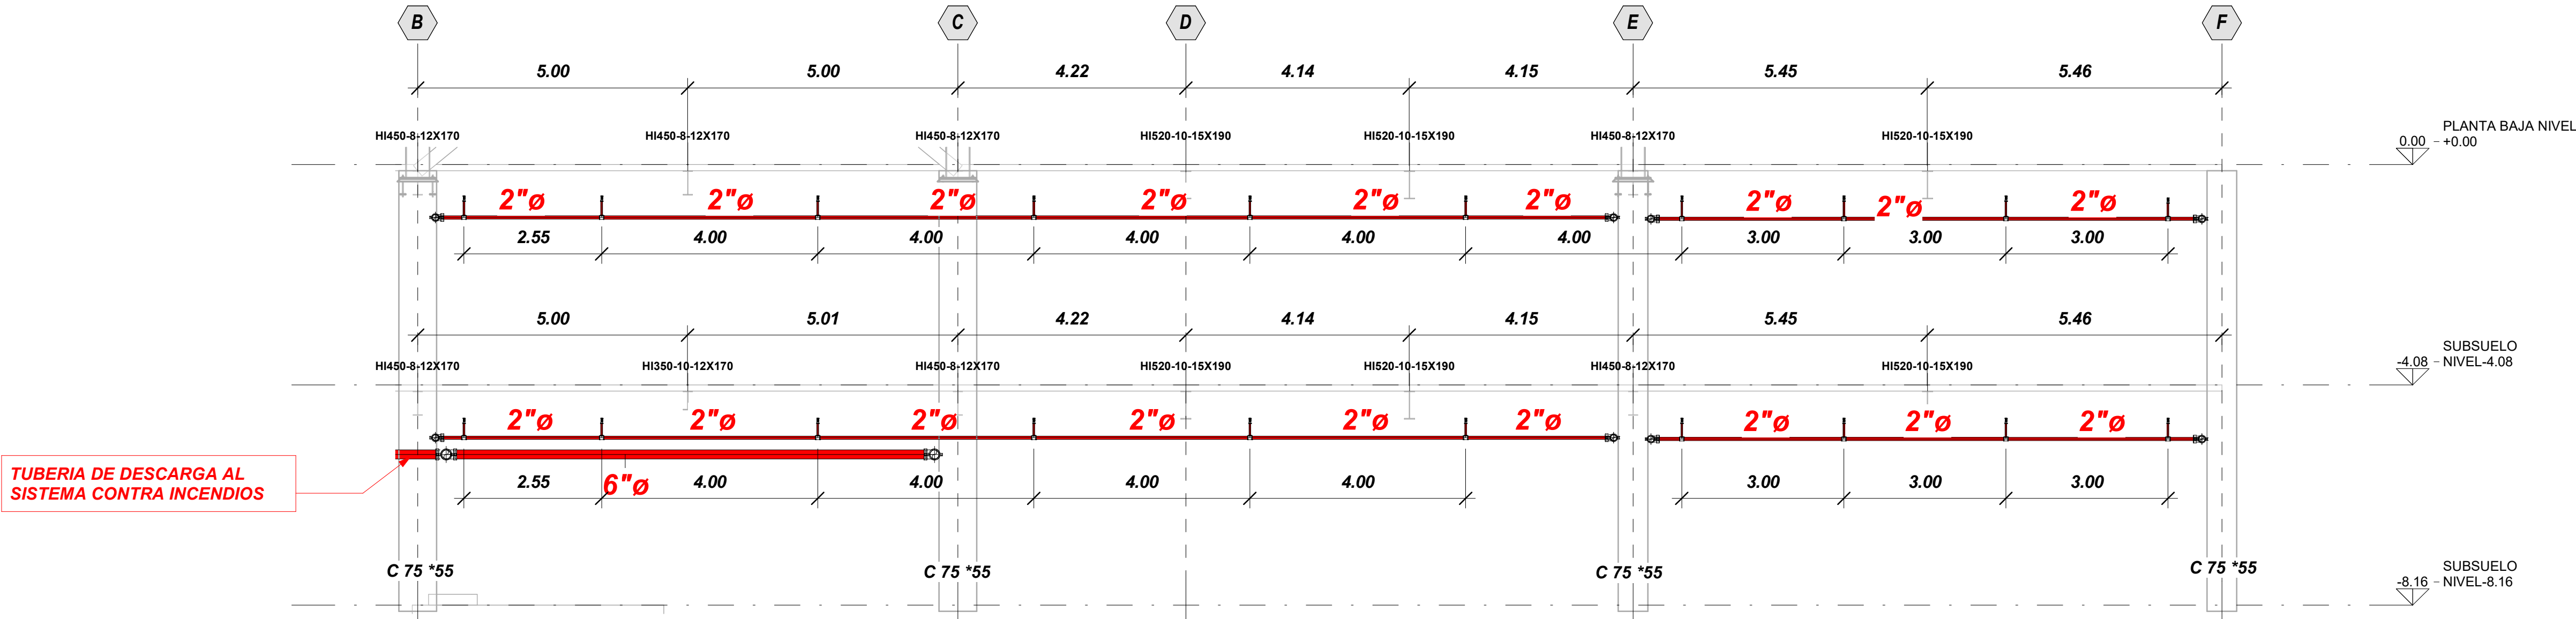

TUBERIA DE DESCARGA AL SISTEMA CONTRA INCENDIOS

1 VISTA LATERAL SUBSUELOS 1 Y 2 / N-4.08 Y N-8.16)
1 : 75

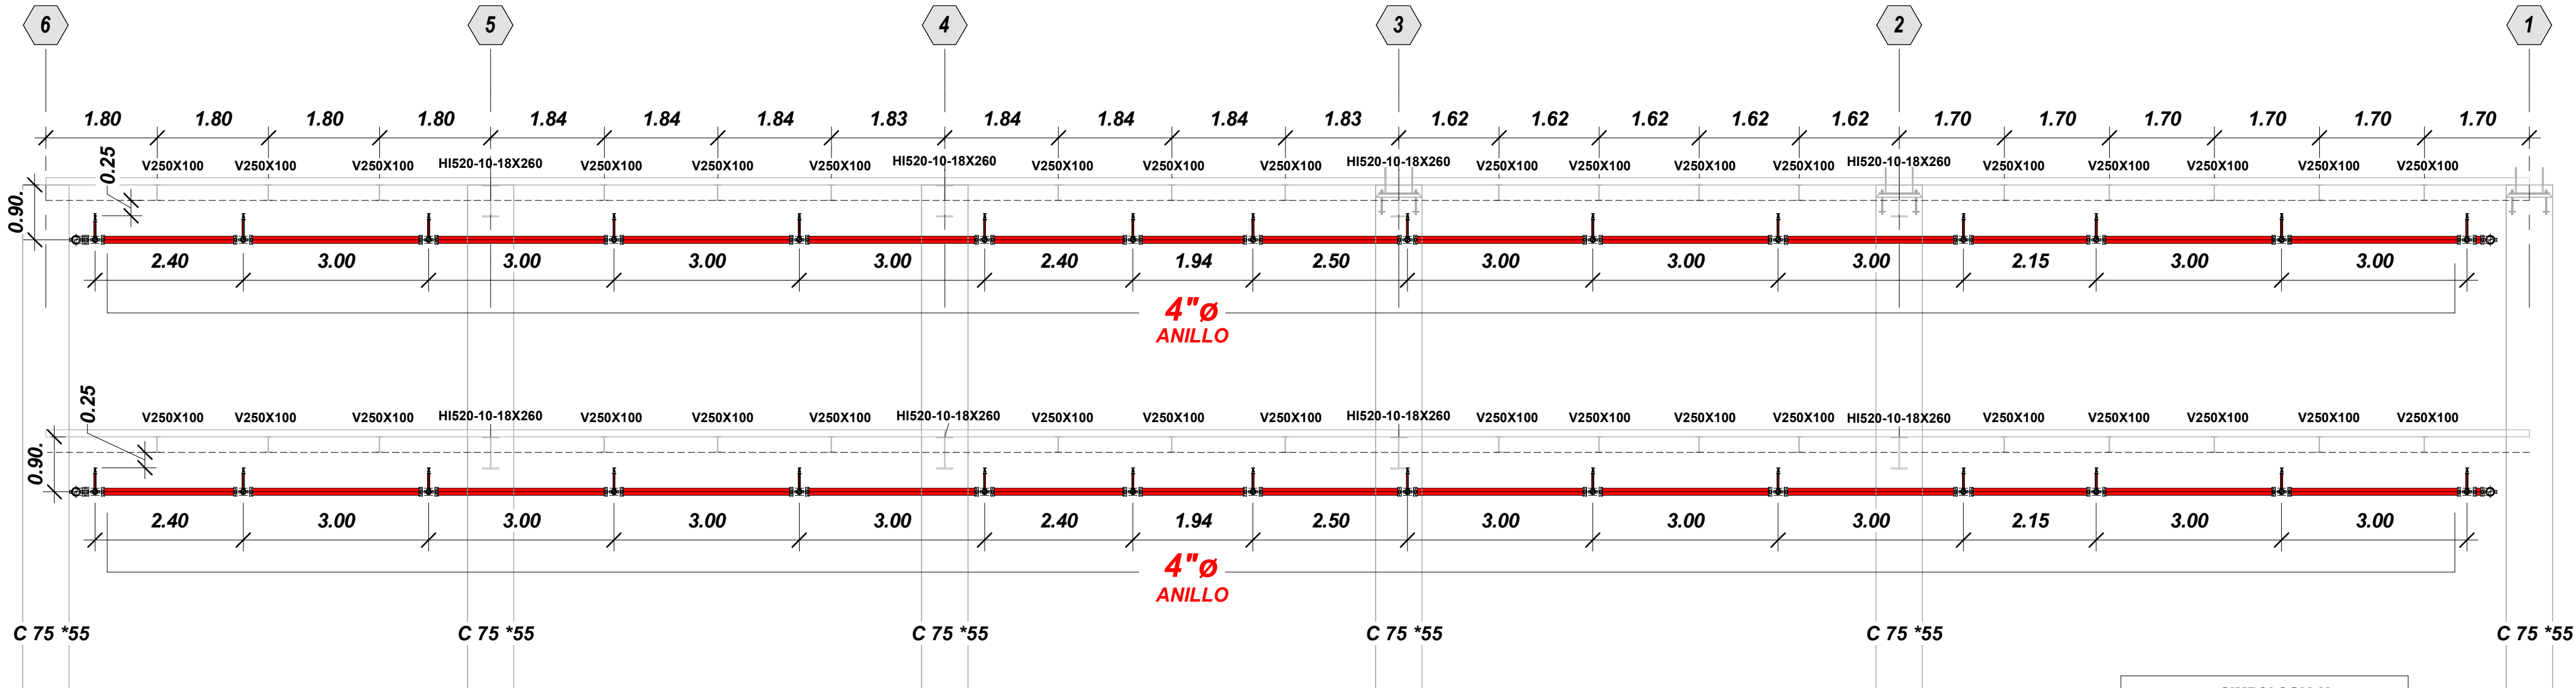

2 VISTA FRONTAL SUBSUELO 1 Y 2 / N-4.08 Y N-8.16
1 : 75

SIMBOLOGIA Y NOMENCLATURA SISTEMA CONTRA INCENDIOS	
	RED HÍDRICA CONTRA INCENDIOS
	COLUMNA DE AGUA CONTRA INCENDIOS
	BANCO DE VÁLVULAS DE CONTROL DE ROCIADORES
	ROCIADOR AUTOMÁTICO K5.6 & 1/2" ACAB. CROMO TIPO UP RIGTH
	ROCIADOR AUTOMÁTICO K5.6 & 1/2" ACAB. CROMO TIPO PENSNEY
	TOMA SIEMESA 4x2 1/2" X 2 1/2" ACAB. CROMADA CON TAPONES Y DISCO INDICADOR
	EXTINGUIDOR A BASE CO2 CAPACIDAD DE CARGA 10.0 LB
	EXTINGUIDOR A BASE DE POLVO QUÍMICO SECO TIPO ABC CAPACIDAD DE CARGA 10.0 LB

ESPECIFICACIONES TÉCNICAS:

PROYECTO:
**UNIVERSIDAD NACIONAL DE CHIMBORAZO
NUEVO EDIFICIO FACULTAD DE CIENCIAS DE LA SALUD**

CLAVE CATASTRAL: 0001070403306900

N° PREDIO: 6010300600105600000000

CONTENIDO: SISTEMA CONTRA INCENDIOS SUBSUELO II Y I - VISTA LATERAL Y FORNTAL (N-8.16 Y N-4.04)

PROPIETARIO: UNIVERSIDAD NACIONAL DE CHIMBORAZO

PROFESIONAL RESPONSABLE: ING. CRISTIAN XAVIER FLORES HERRERA
C.I.: 1722653753
SENESECYT: 1005-13-1243966
LP: 17-7221

FASE: APROBACION

ESCALA: INDICADAS

FECHA: JUNIO - 2024

FORMATO: A1

LAMINA: **EE 03/15**

AVALADO:

ING. HERNAN COLOMA P.
DIRECTOR DEL PROYECTO

ING. FRANCISCO TELLO O.
FISCALIZADOR DEL CONTRATO

ING. OSCAR PAREDES P.
ADMINISTRADOR DEL CONTRATO

SELLOS MUNICIPALES: