

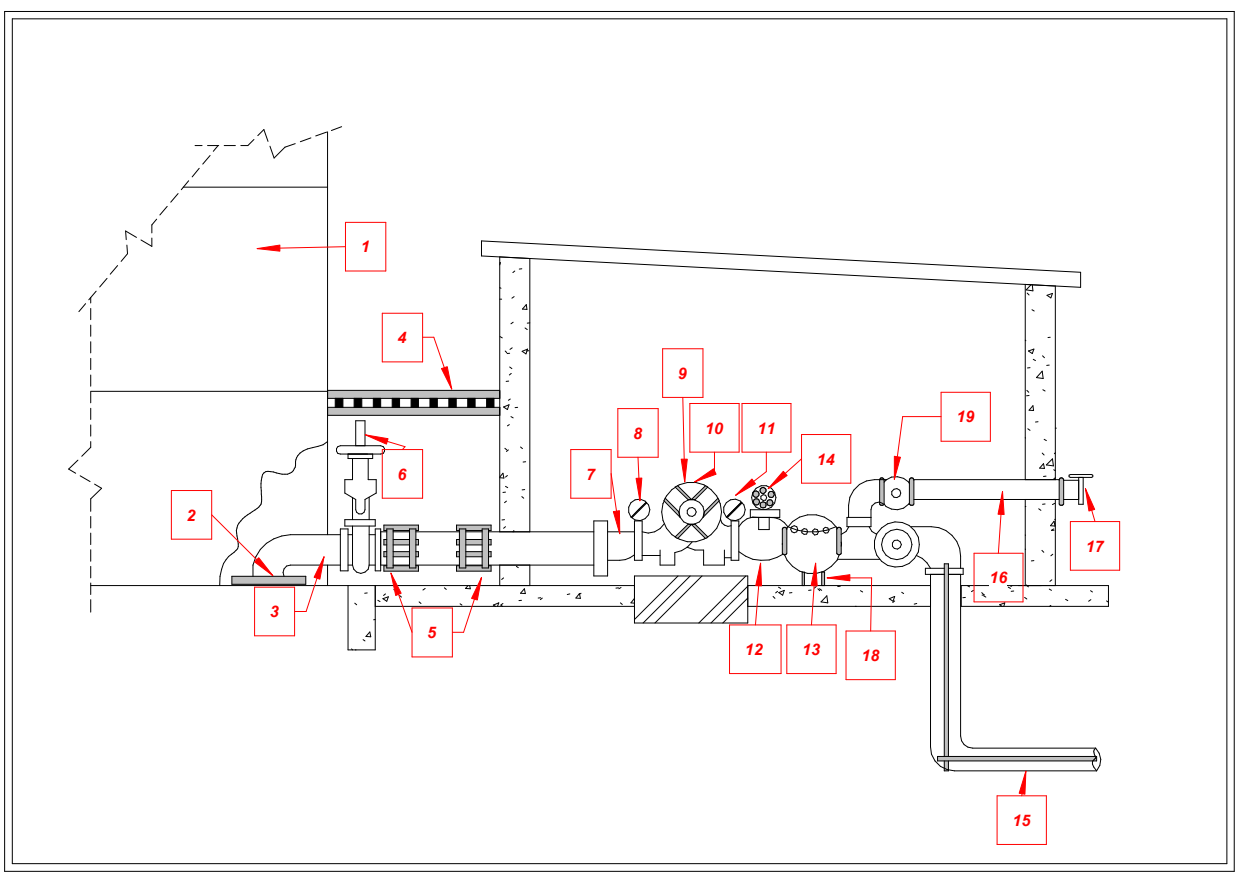


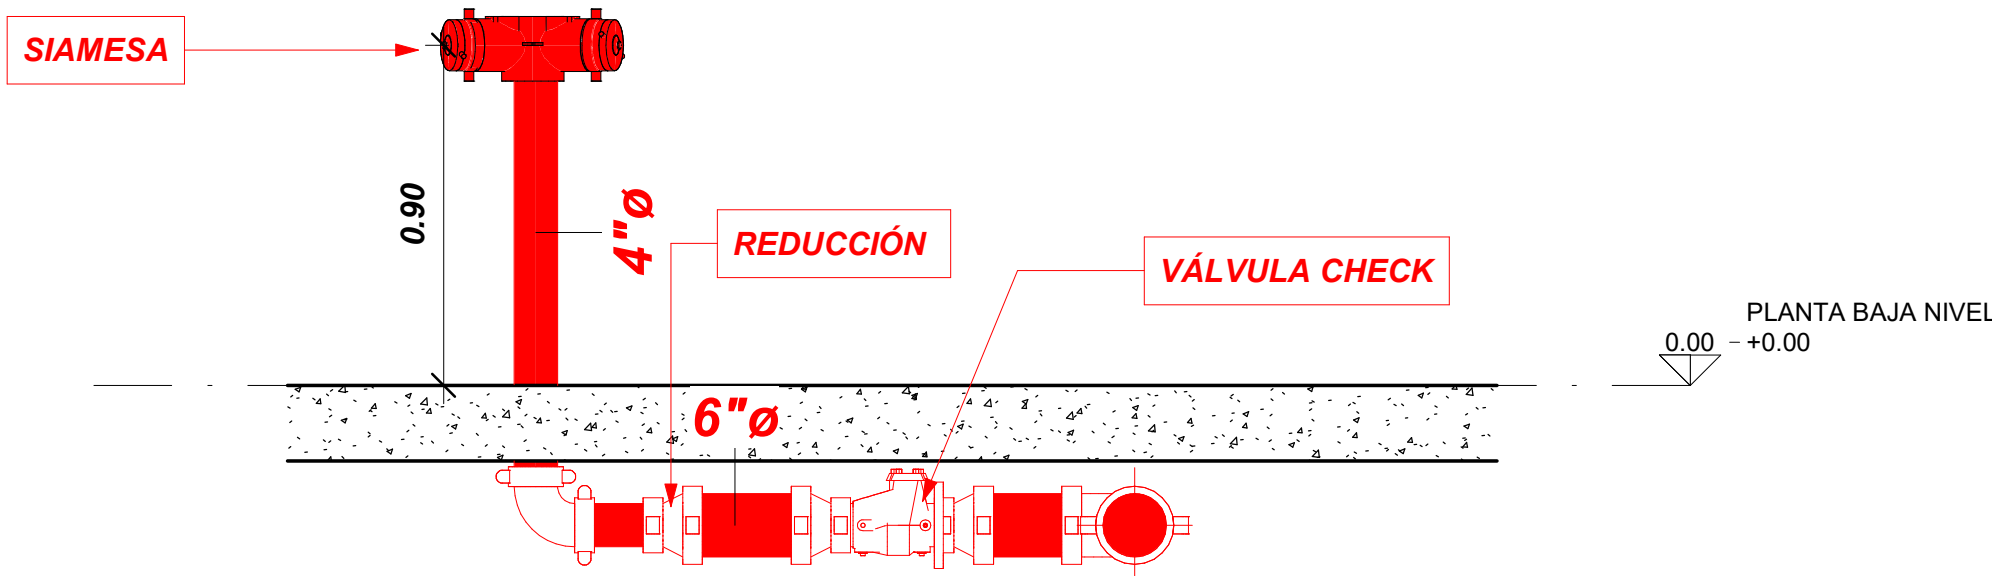

	DESCRIPCIÓN DE COMPONENTES PRINCIPALES
1	TANQUE DE SUCCIÓN SOBRE EL NIVEL DE PISO
2	CORDO DE ENTRADA, CON PLACA ANTI VÓRTICE, CUADRADEA DE ACERO CON DIMENSIONES DE AL MENOS 2 VECES EL DIÁMETRO DE LA TUBERÍA DE SUCCIÓN.
3	LA DISTANCIA POR ENCIMA DEL FONDO DEL TANQUE ES DE LA MITAD DEL DIÁMETRO DE LA TUBERÍA DE SUCCIÓN CON UN MÍNIMO DE 6" (152 MM)
4	TUBERÍA DE SUCCIÓN
5	CUBIERTA DE AISLAMIENTO ANTI-CONGELAMIENTO
6	TUBERÍA DE ACOPLES FLEXIBLES PARA ALIVIO DE TENSIÓN
7	VÁLVULA DE CIERRE TIPO OSY
8	REDUCTOR EXCÉNTRICO
9	MANÓMETRO DE SUCCIÓN
10	BOMBA DE INCENDIOS, HORIZONTAL, DE CARCASA PARTIDA
11	DISPOSITIVO AUTOMÁTICO DE ALIVIO DE AIRE
12	MANÓMETRO DE DESCARGA
13	TEE REDUCTORA DE DESCARGA
14	VÁLVULA CHECK DE DESCARGA
15	VÁLVULA DE ALIVIO (SI ES REQUERIDA)
16	TUBERÍA DE SUMINISTRO PARA EL SISTEMA DE PROTECCIÓN DE INCENDIOS
17	VÁLVULA DE DRENAJE O GOTEO
18	MANIFOLD CON VÁLVULAS Y MAGUERAS
19	SOPORTES DE TUBERÍA
20	VÁLVULA INDICADORA DE CIERRE O DE MARIPOSA

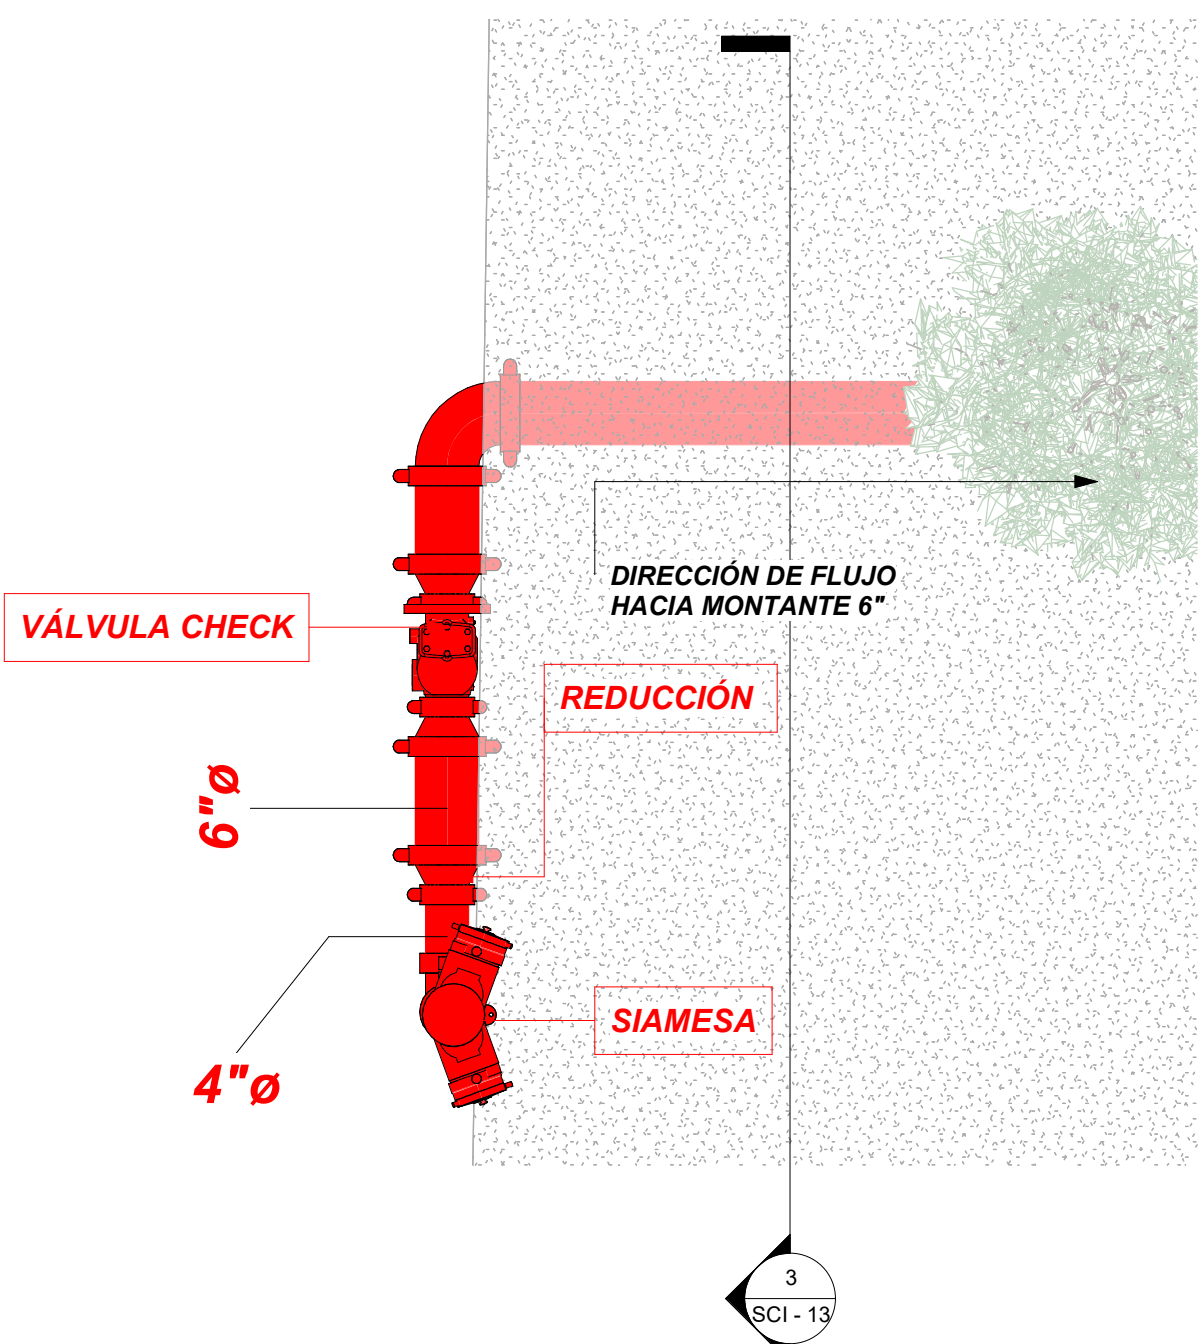

2 VISTA EN PLANTA- CONEXIÓN SIAMESA

SIMBOLOGÍA Y NOMENCLATURA SISTEMA CONTRA INCENDIOS	
	RED HÍDRICA CONTRA INCENDIOS
	COLUMNINA DE AGUA CONTRA INCENDIOS
	BANCO DE VÁLVULAS DE CONTROL DE ROCIADORES
	ROCIADOR AUTOMÁTICO K 5.6 @ 1/2" ACAB. CROMO TIPO UP RIGHT
	ROCIADOR AUTOMÁTICO K 5.6 @ 1/2" ACAB. CROMO TIPO PENDIENT
	TOMA SIEMESA 4x2 1/2" X 1/2" ACAB. CROMADO CON TAPÓNES Y DISCO INDICADOR
	EXTINGUIDOR A BASE CO2 CAPACIDAD DE CARGA 10.0 LB
	EXTINGUIDOR A BASE DE POLVO QUÍMICO SECO TIPO ABC-CAPACIDAD DE CARGA 10.0 LB

ESPECIFICACIONES TÉCNICAS



PROYECTO:

**UNIVERSIDAD NACIONAL DE CHIMBORAZO
NUEVO EDIFICIO FACULTAD DE CIENCIAS DE
LA SALUD**

CLAVE CATASTRAL:	0001070403306900	Nº PREDIO:	601030060010560000000000
------------------	------------------	------------	--------------------------

CONTENIDO: SISTEMA CONTRA INCENDIOS - ISOMETRÍA

PROPIETARIO

UNIVERSIDAD NACIONAL DE CHIMBORAZO

FASE:
APROBACION

FECHA: _____

PROFESIONAL RESPONSABLE:

ING. CRISTIAN XAVIER FLORES HERRERA
C.I.: 1722653753
SENESCYT: 1005-13-1243966
LP: 17-7221

LAMINA:

EE
13/15

AVALADO

ING. HERNAN COLOMA P
DIRECTOR DEL
PROYECTO

ING. FRANCISCO TELLO C
FISCALIZADOR DEL
CONTRATO

ING. OSCAR PAREDES P.
ADMINISTRADOR DEL
CONTRATO

SELLOS MUNICIPALES: