



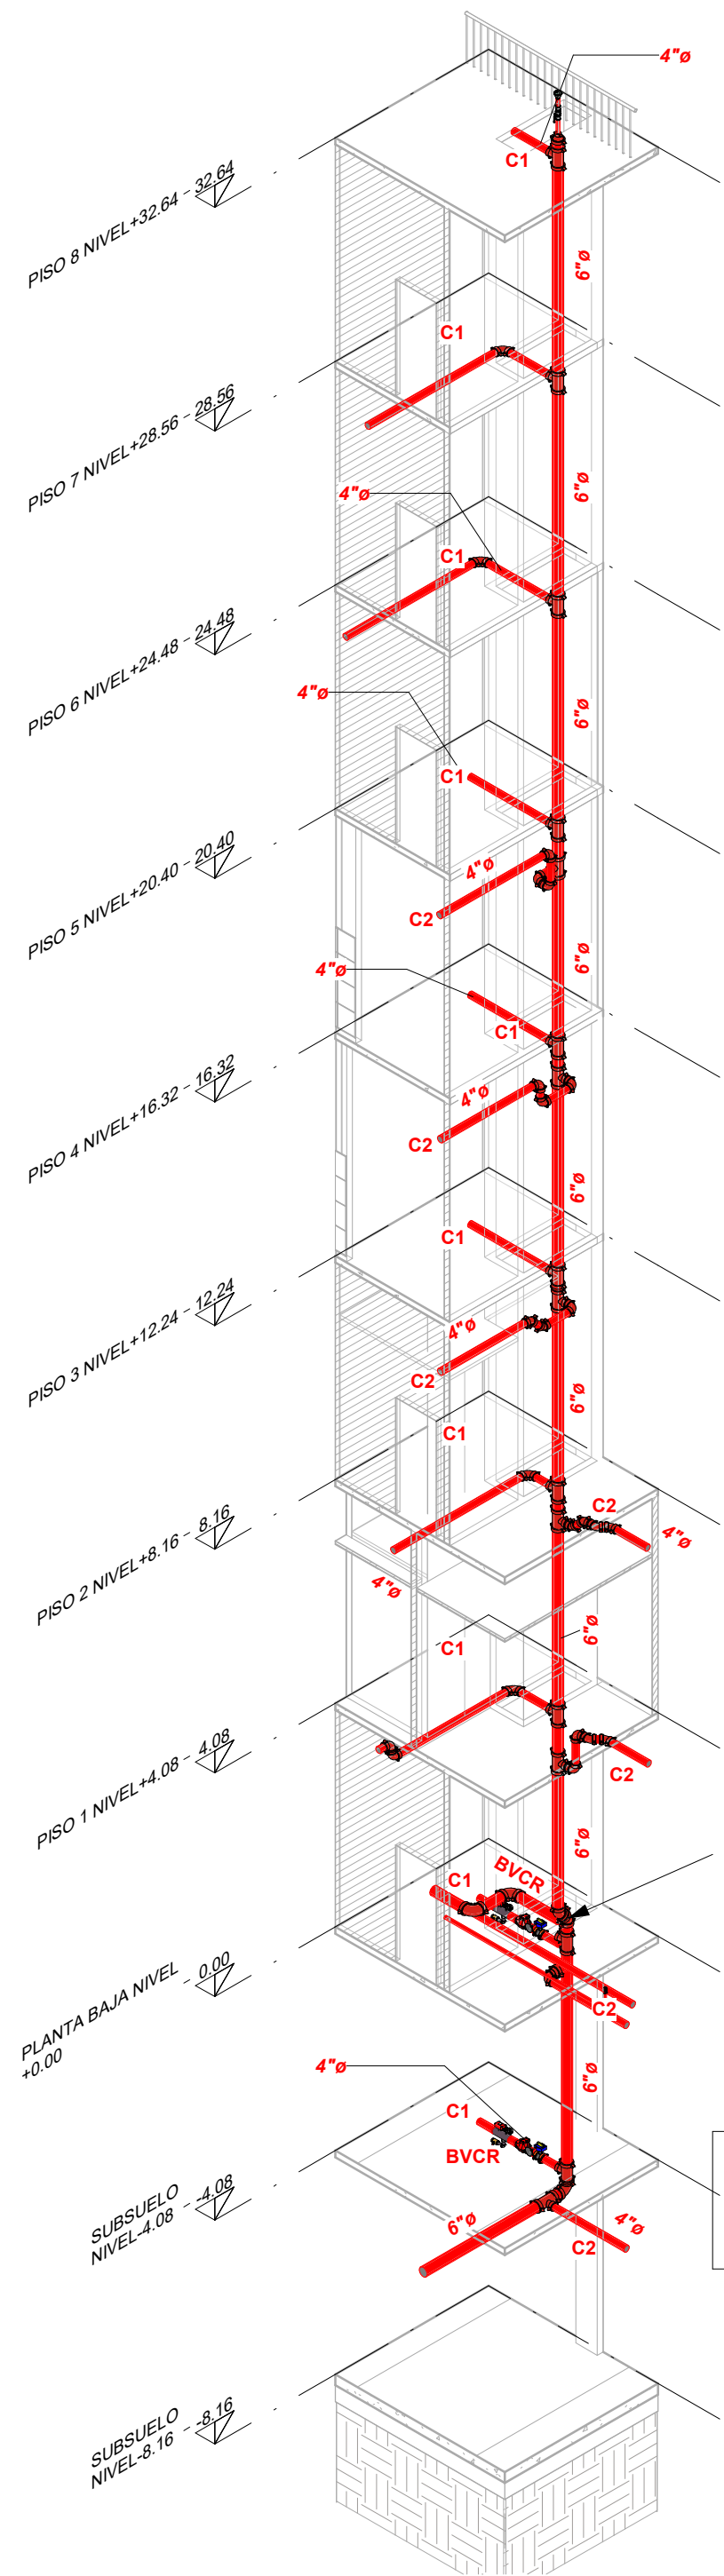


1 **DETALLE - CAI**

DETALLE 1 - CAI

C1 - Circuito 1
C2 - Circuito 2

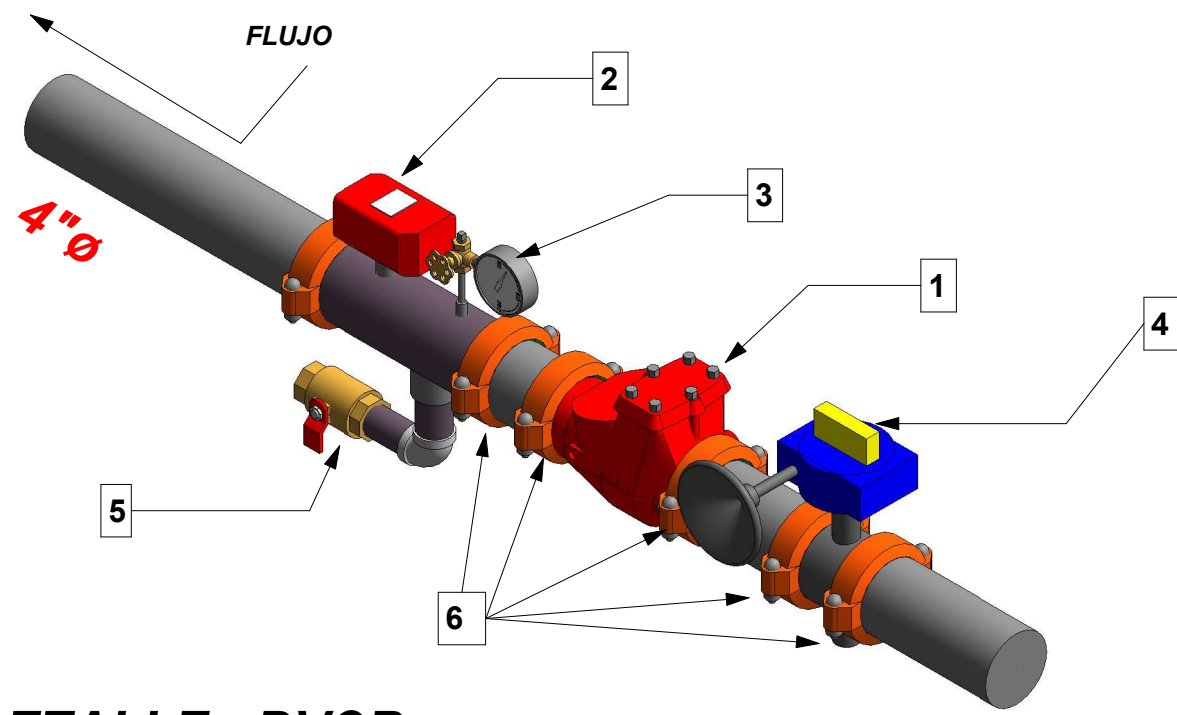

2 **DETALLE - BVCR**

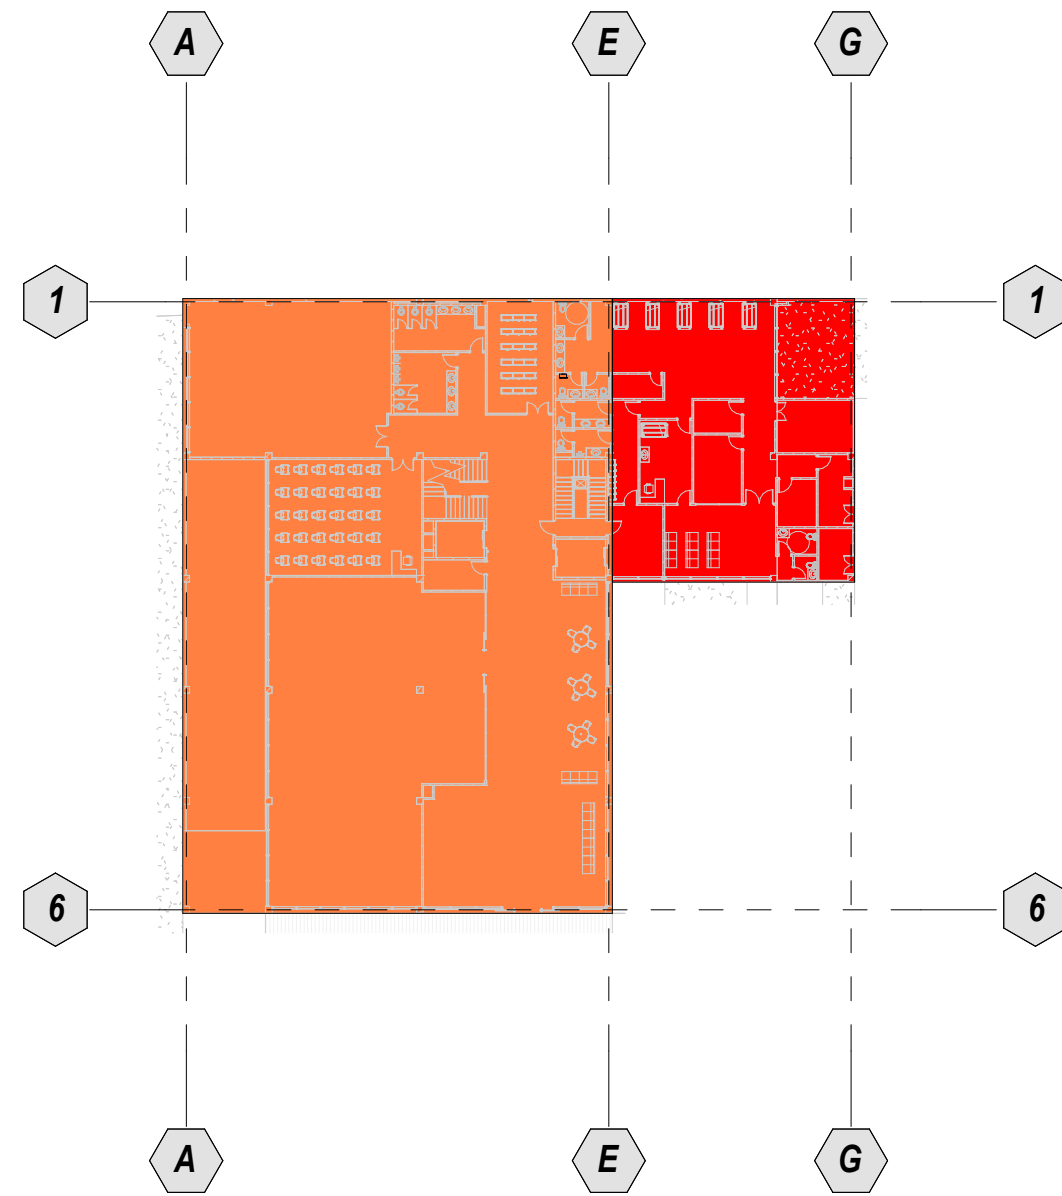


3 **PLANTA - DISTRIBUCION - CIRCUITOS**
1 : 500

 **CIRCUITO 1**
 **CIRCUITO 2**


Se implementó dos circuitos los cuales cubren las plantas conforme al detalle presentado, siendo su distribución.

1. **Circuito 1** - Eje A al E y Eje 1 al 6
2. **Circuito 2** - Eje E al G y Eje 1 al 6

Esta distribución varía en su trazado según la distrbución arquitectónica de cada planta.

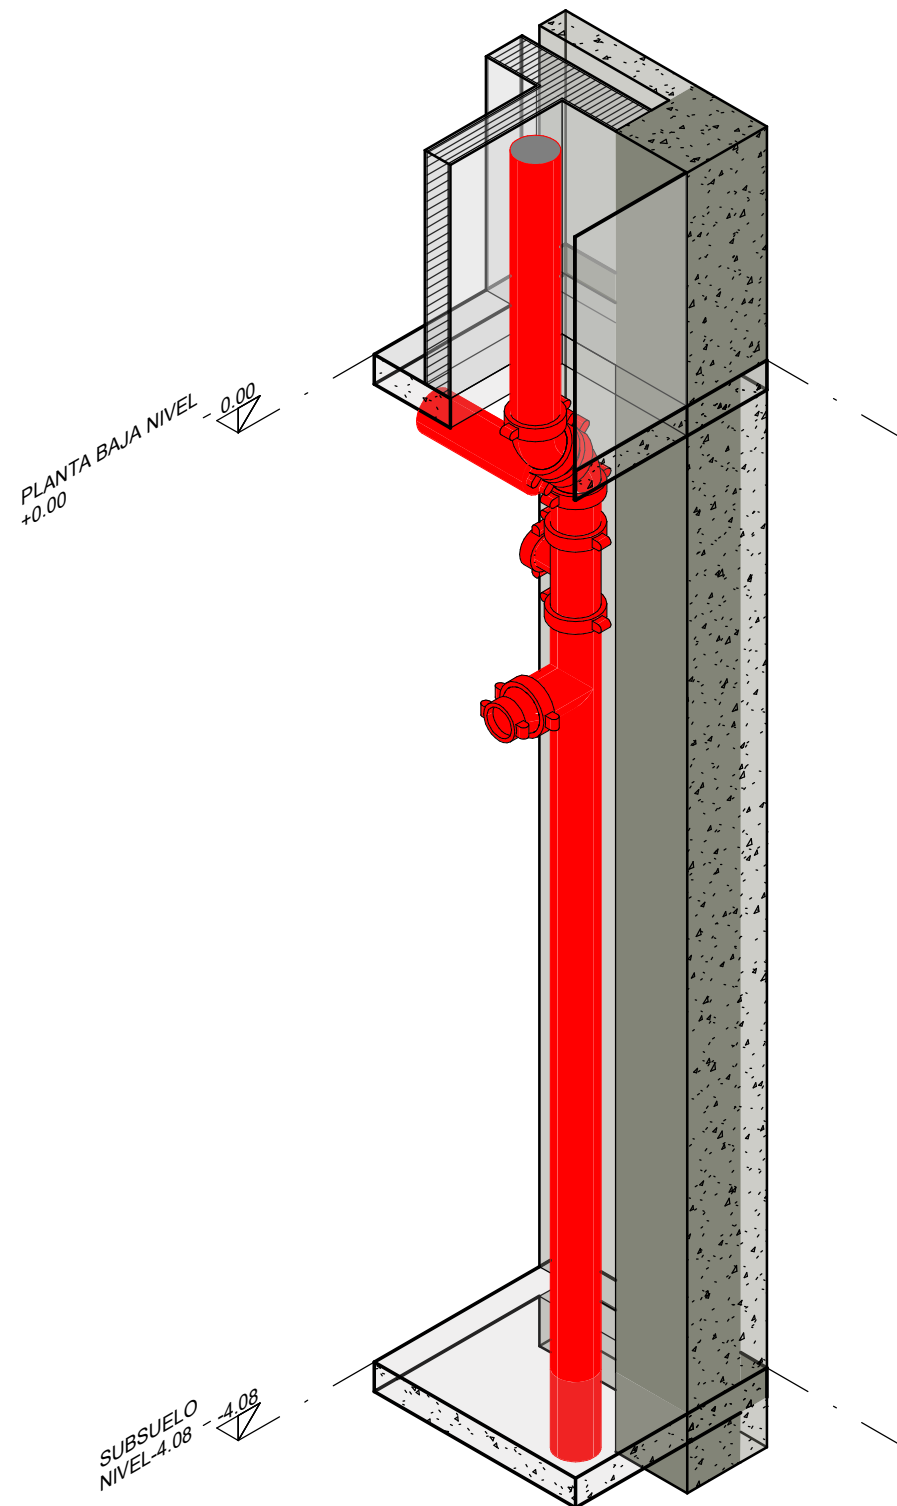

4 **DETALLE 1 - CAI**

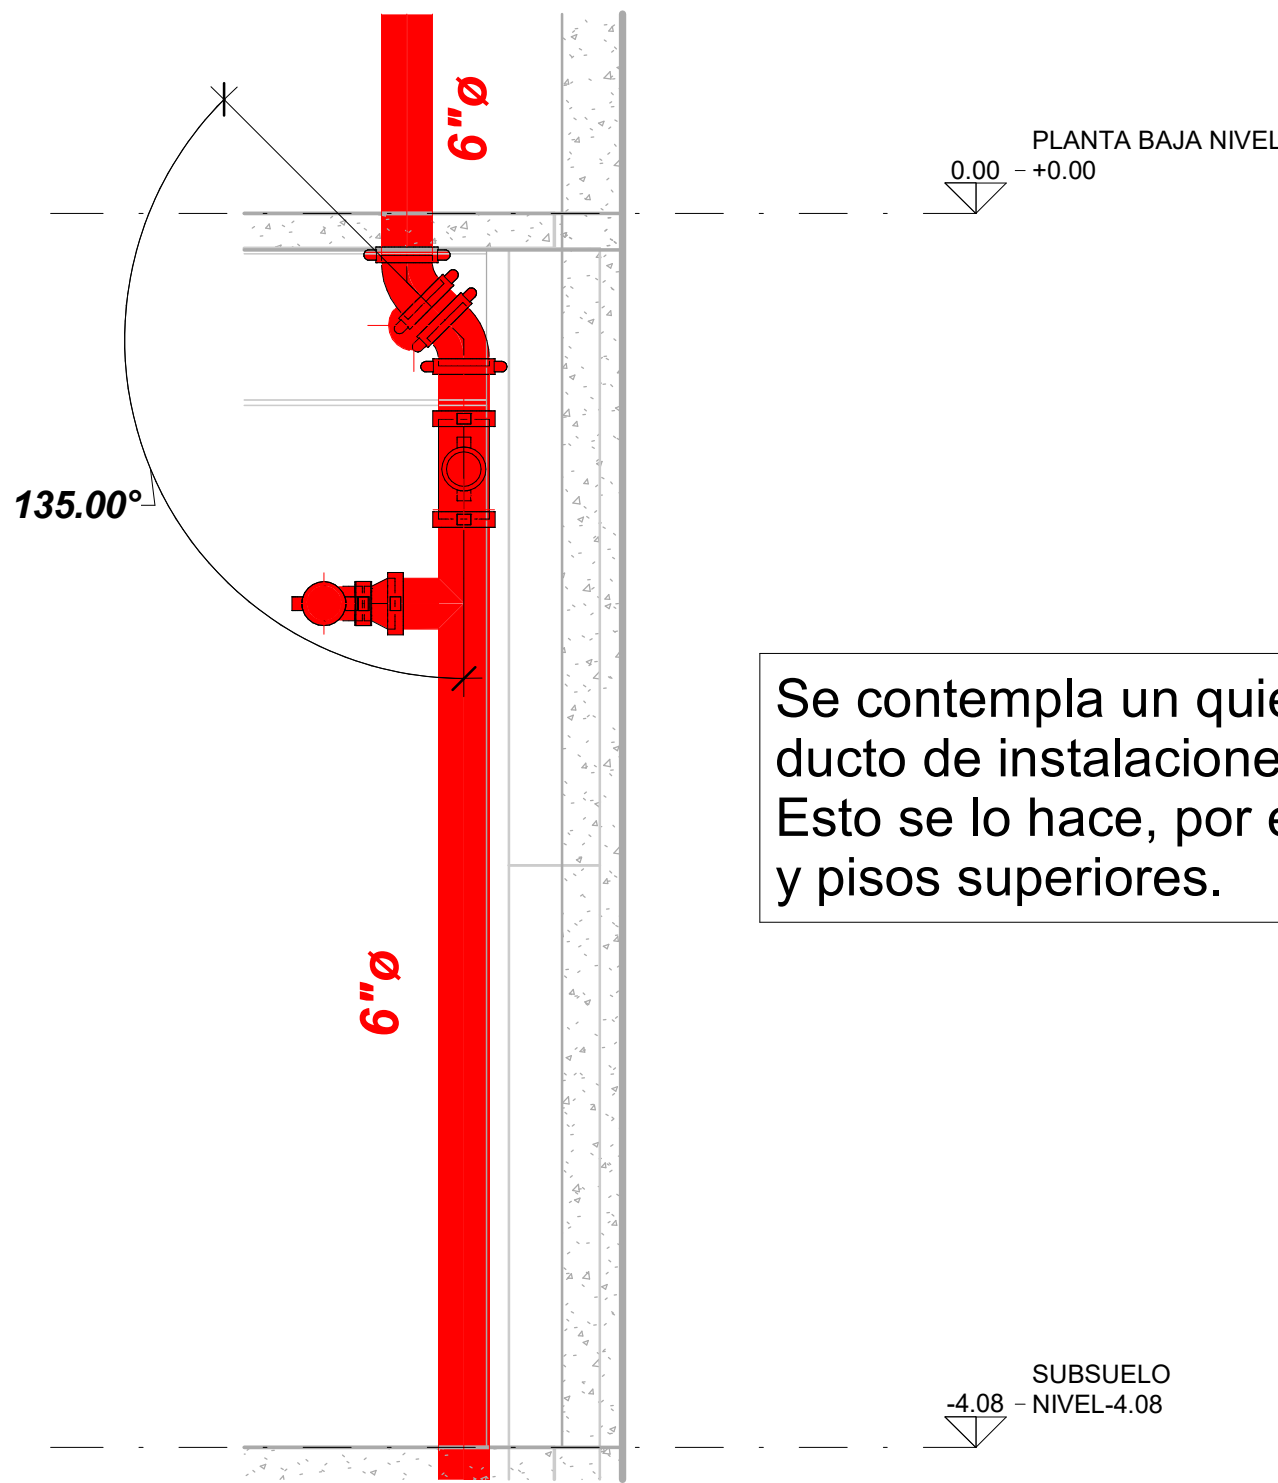

Se contempla un quiebre de dirección antes de ingresar al ducto de instalaciones sanitarias en el nivel N+0.00 - PB. Esto se lo hace, por evitar interferencias con la losa de PB y pisos superiores.

DESPIECE:

1. Válvula swing check - Ranurada
2. Detector de flujo UL/FM
3. Manómetro 60-100
4. Válvula mariposa. Apertura supervisada. Ranurada
5. Válvula de drenaje 1"
6. Coupling flexible

En cada circuito se implementará un BVCR

ESPECIFICACIONES TÉCNICAS:		
 HERNÁN COLOMA CONSULTORÍA Y CONSTRUCCIÓN PROYECTO: UNIVERSIDAD NACIONAL DE CHIMBORAZO NUEVO EDIFICIO FACULTAD DE CIENCIAS DE LA SALUD		
CLAVE CATASTRAL: 0001070403306900	N° PREDIO: 6010300600105600000000	
CONTENIDO: SISTEMA CONTRA INCENDIOS DETALLES		
PROPIETARIO: UNIVERSIDAD NACIONAL DE CHIMBORAZO	PROFESIONAL RESPONSABLE: ING. CRISTIAN XAVIER FLORES HERRERA C.I.: 1722653753 SENESCYT: 1005-13-1243966 LP: 17-7221	
FASE: APROBACION	ESCALA: INDICADAS	LAMINA: EE 14/15
FECHA: JUNIO - 2024	FORMATO: A1	
AVALADO:		
ING. HERNAN COLOMA P. DIRECTOR DEL PROYECTO	ING. FRANCISCO TELLO O. FISCALIZADOR DEL CONTRATO	ING. OSCAR PAREDES P. ADMINISTRADOR DEL CONTRATO
SELLOS MUNICIPALES:		