



PRIMERA PLANTA - BLOQUE CTE

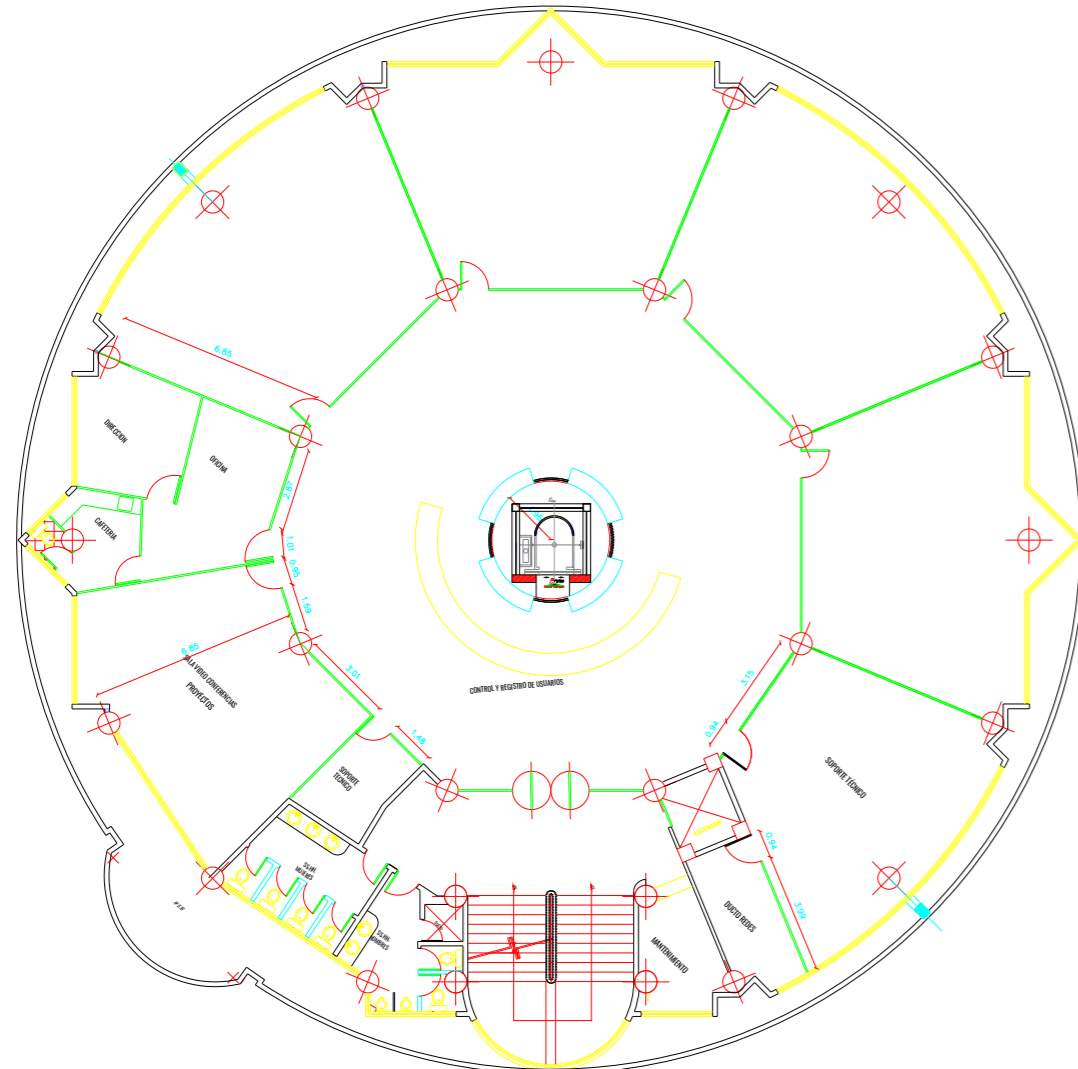


ESCALA 1:250

SEGUNDA PLANTA - BLOQUE CTE

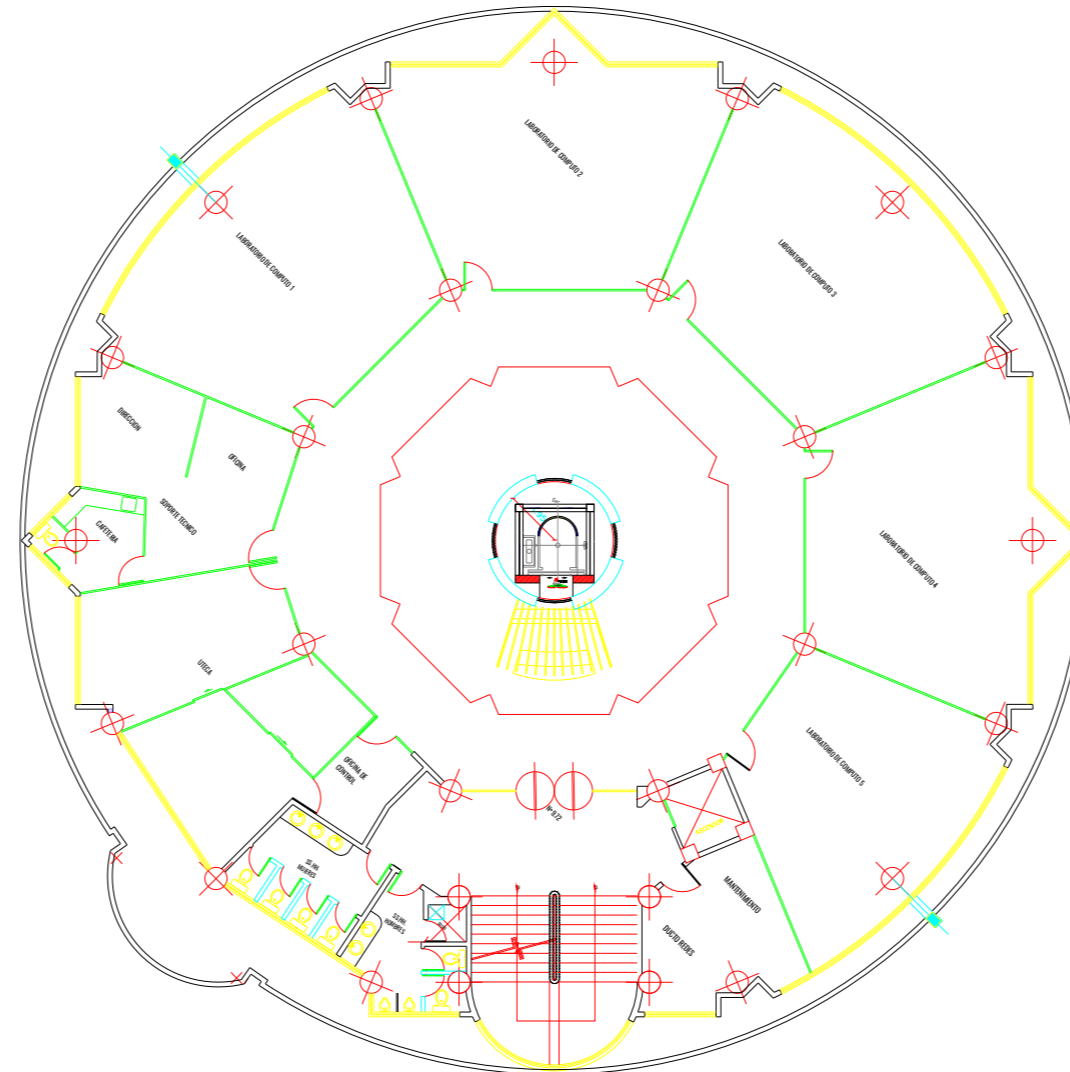


ESCALA 1:250

TERCERA PLANTA - BLOQUE CTE

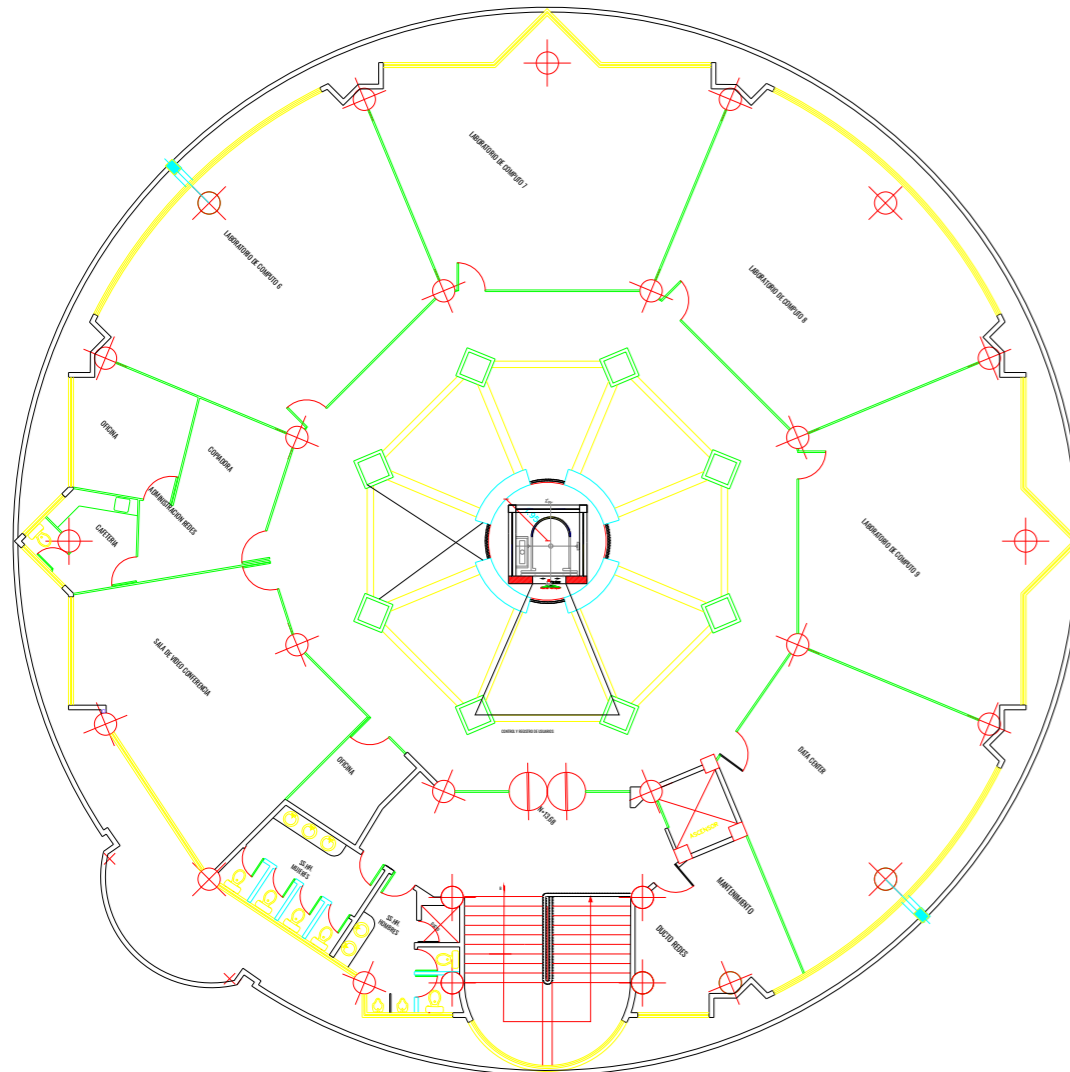

ESCALA 1:250

CIERRE DE PUENTE

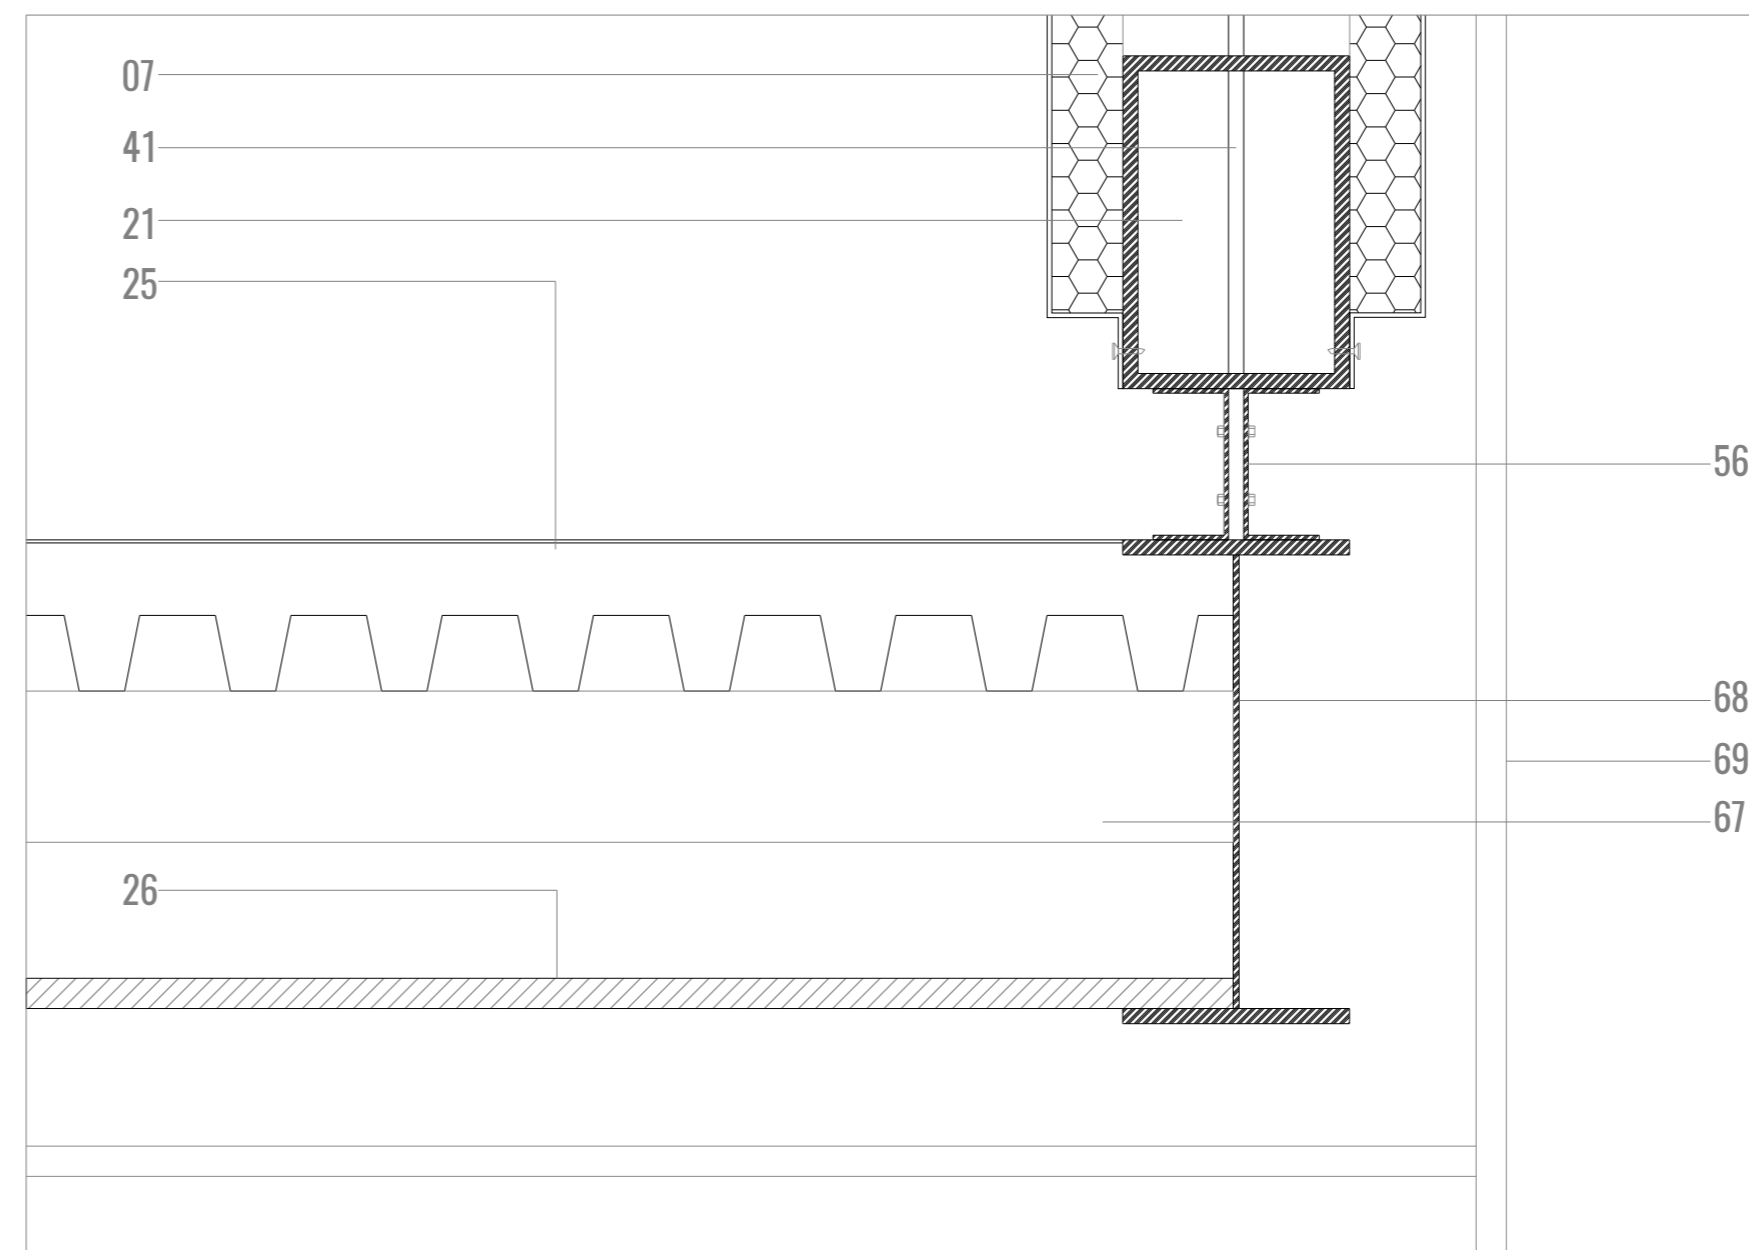

ESCALA 1:5



UNIVERSIDAD NACIONAL DE CHIMBORAZO

Proyecto: Implementación Accesibilidad Universal UNACH

Ubicación: Universidad Nacional de Chimborazo campus Edison Riera

Contenido:

- Planta arquitectónica primera planta
- Planta arquitectónica segunda planta
- Planta arquitectónica tercera planta
- Detalle de cierre de puente
- 07: Malla perforadora
- 21: Tubo Metálico Rectangular
- 25: Losa de Hormigón Armado
- 26: Cielo raso de yeso cartón
- 41: Perfil Metálico Cruz
- 56: Perfiles C
- 67: Tubo metálico cuadrado
- 68: Viga I metálica
- 69: Perfil HEB metálico

Fecha:
Mayo - 2025

Escala:
Indicada

Lámina: **67**