



Sistema de Datos

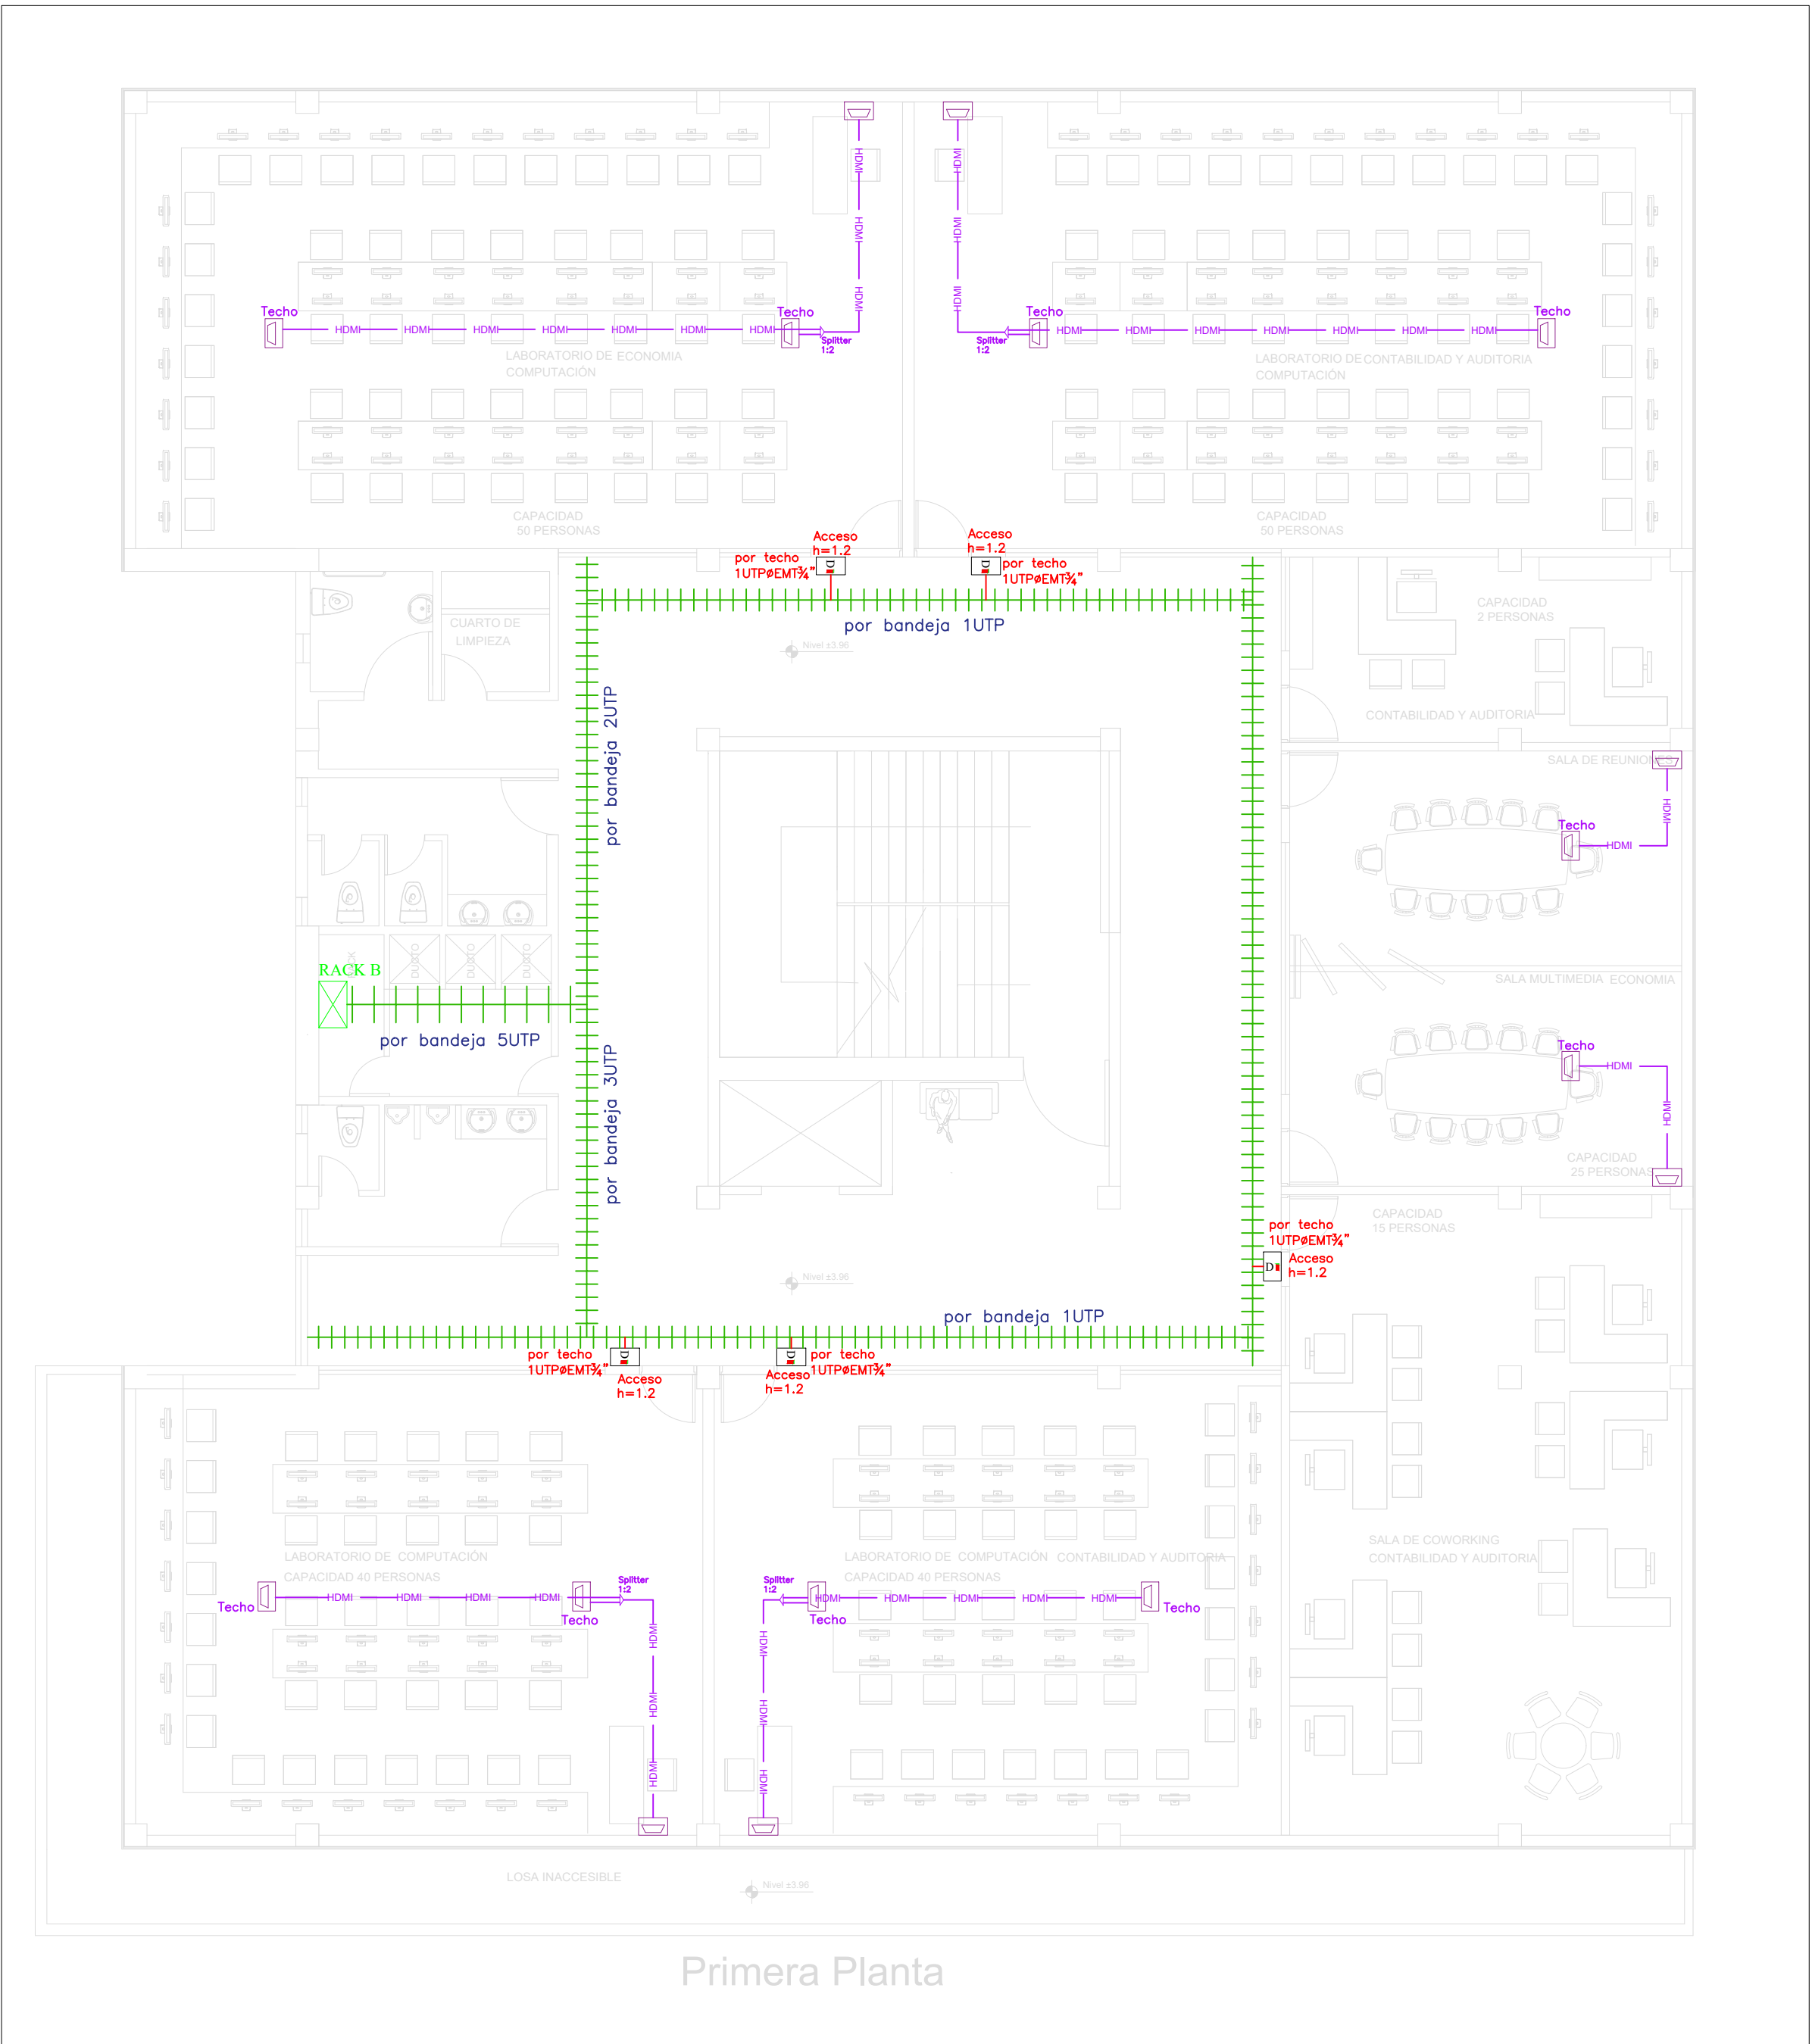

Control de accesos y video

SIMBOLOGIA VOZ Y DATOS	
DESCRIPCION	SIMBOLO
RACK DE TELECOMUNICACIONES	
PUNTO DE DATOS SIMPLE NORMAL	
PUNTO DE DATOS SIMPLE POE	
PUNTO DE DATOS DOBLE	
CABLE UTP CATEGORIA 6A PARA INTERIORES	
SALIDA HDMI	
SPUTTER HDMI 1:2	
CABLE HDMI TUBERIA EMT 1"	
BANDEJA TIPO ESCALERILLA 80x100mm	
SUBE Y/O BAJA TUBERIA	

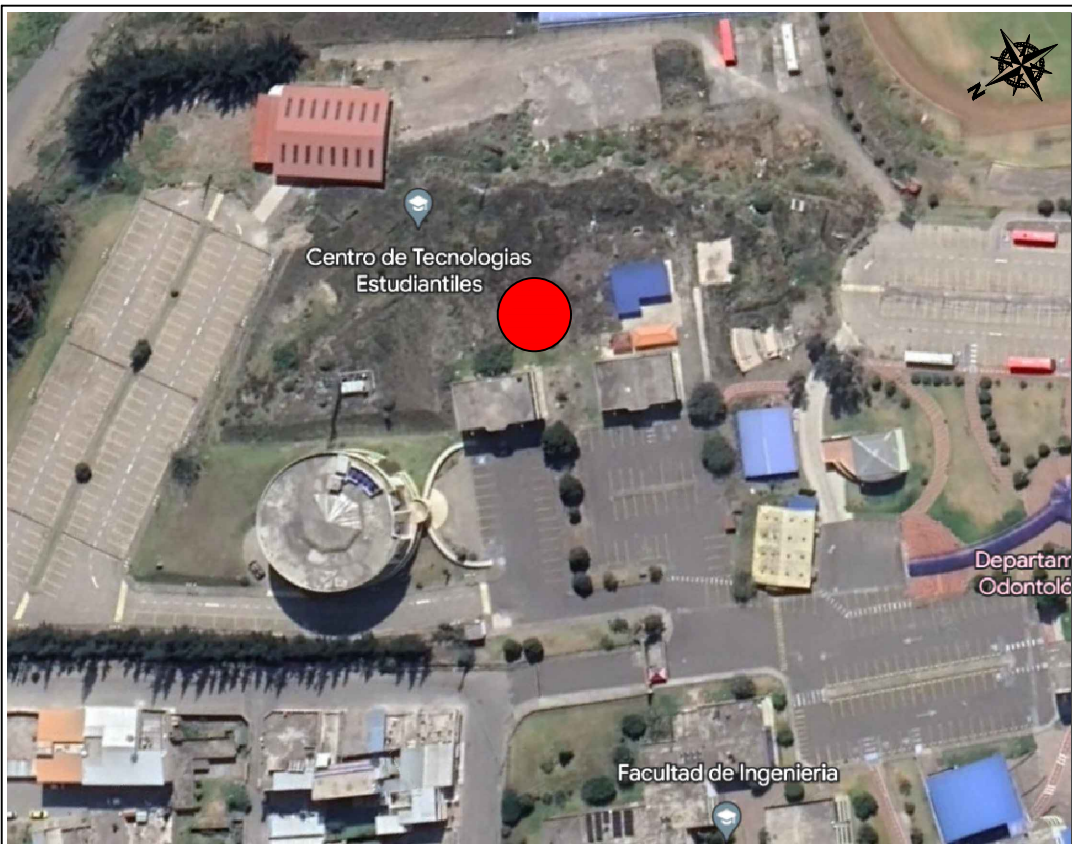

AVENIDA ANTONIO JOSÉ DE SUCRE, KM 1 1/2; RIOBAMBA

BETZABÉ VALLADARES
arquitecta

UNIVERSIDAD NACIONAL
DE CHIMBORAZO

PROPIETARIO:

UNIVERSIDAD NACIONAL DE CHIMBORAZO

PROYECTO
ELECTRÓNICO:

Ing. Jaime Alejandro Medina Sánchez
No. REGISTRO SENESCYT 1019-2016-1740766 C.I.0604970236

CONTENIDO:
PRIMERA PLANTA
-SISTEMA DE DATOS
-CONTROL DE ACCESOS
-VIDEO

HOJA
2
ELEC 7

FECHA:
Noviembre 2023

ESCALA:
1:100

DISEÑO ELECTRÓNICO DE LOS LABORATORIOS PARA LA FACULTAD DE
CIENCIAS POLÍTICAS Y ADMINISTRATIVAS

CLAVE CATASTRAL
0001070403306900

NÚMERO DE PREDIO
6010300600105600000000

AVALADO:

Ing. Pablo Flores
DIRECTOR DEL
PROYECTO

Arq. Daniela Heredia
FISCALIZADOR DEL
PROYECTO

Ing. Oscar Paredes
ADMINISTRADOR DEL
PROYECTO

SELLOS MUNICIPALES: