



8 PLANTA AUDITORIO ESC: 1/100

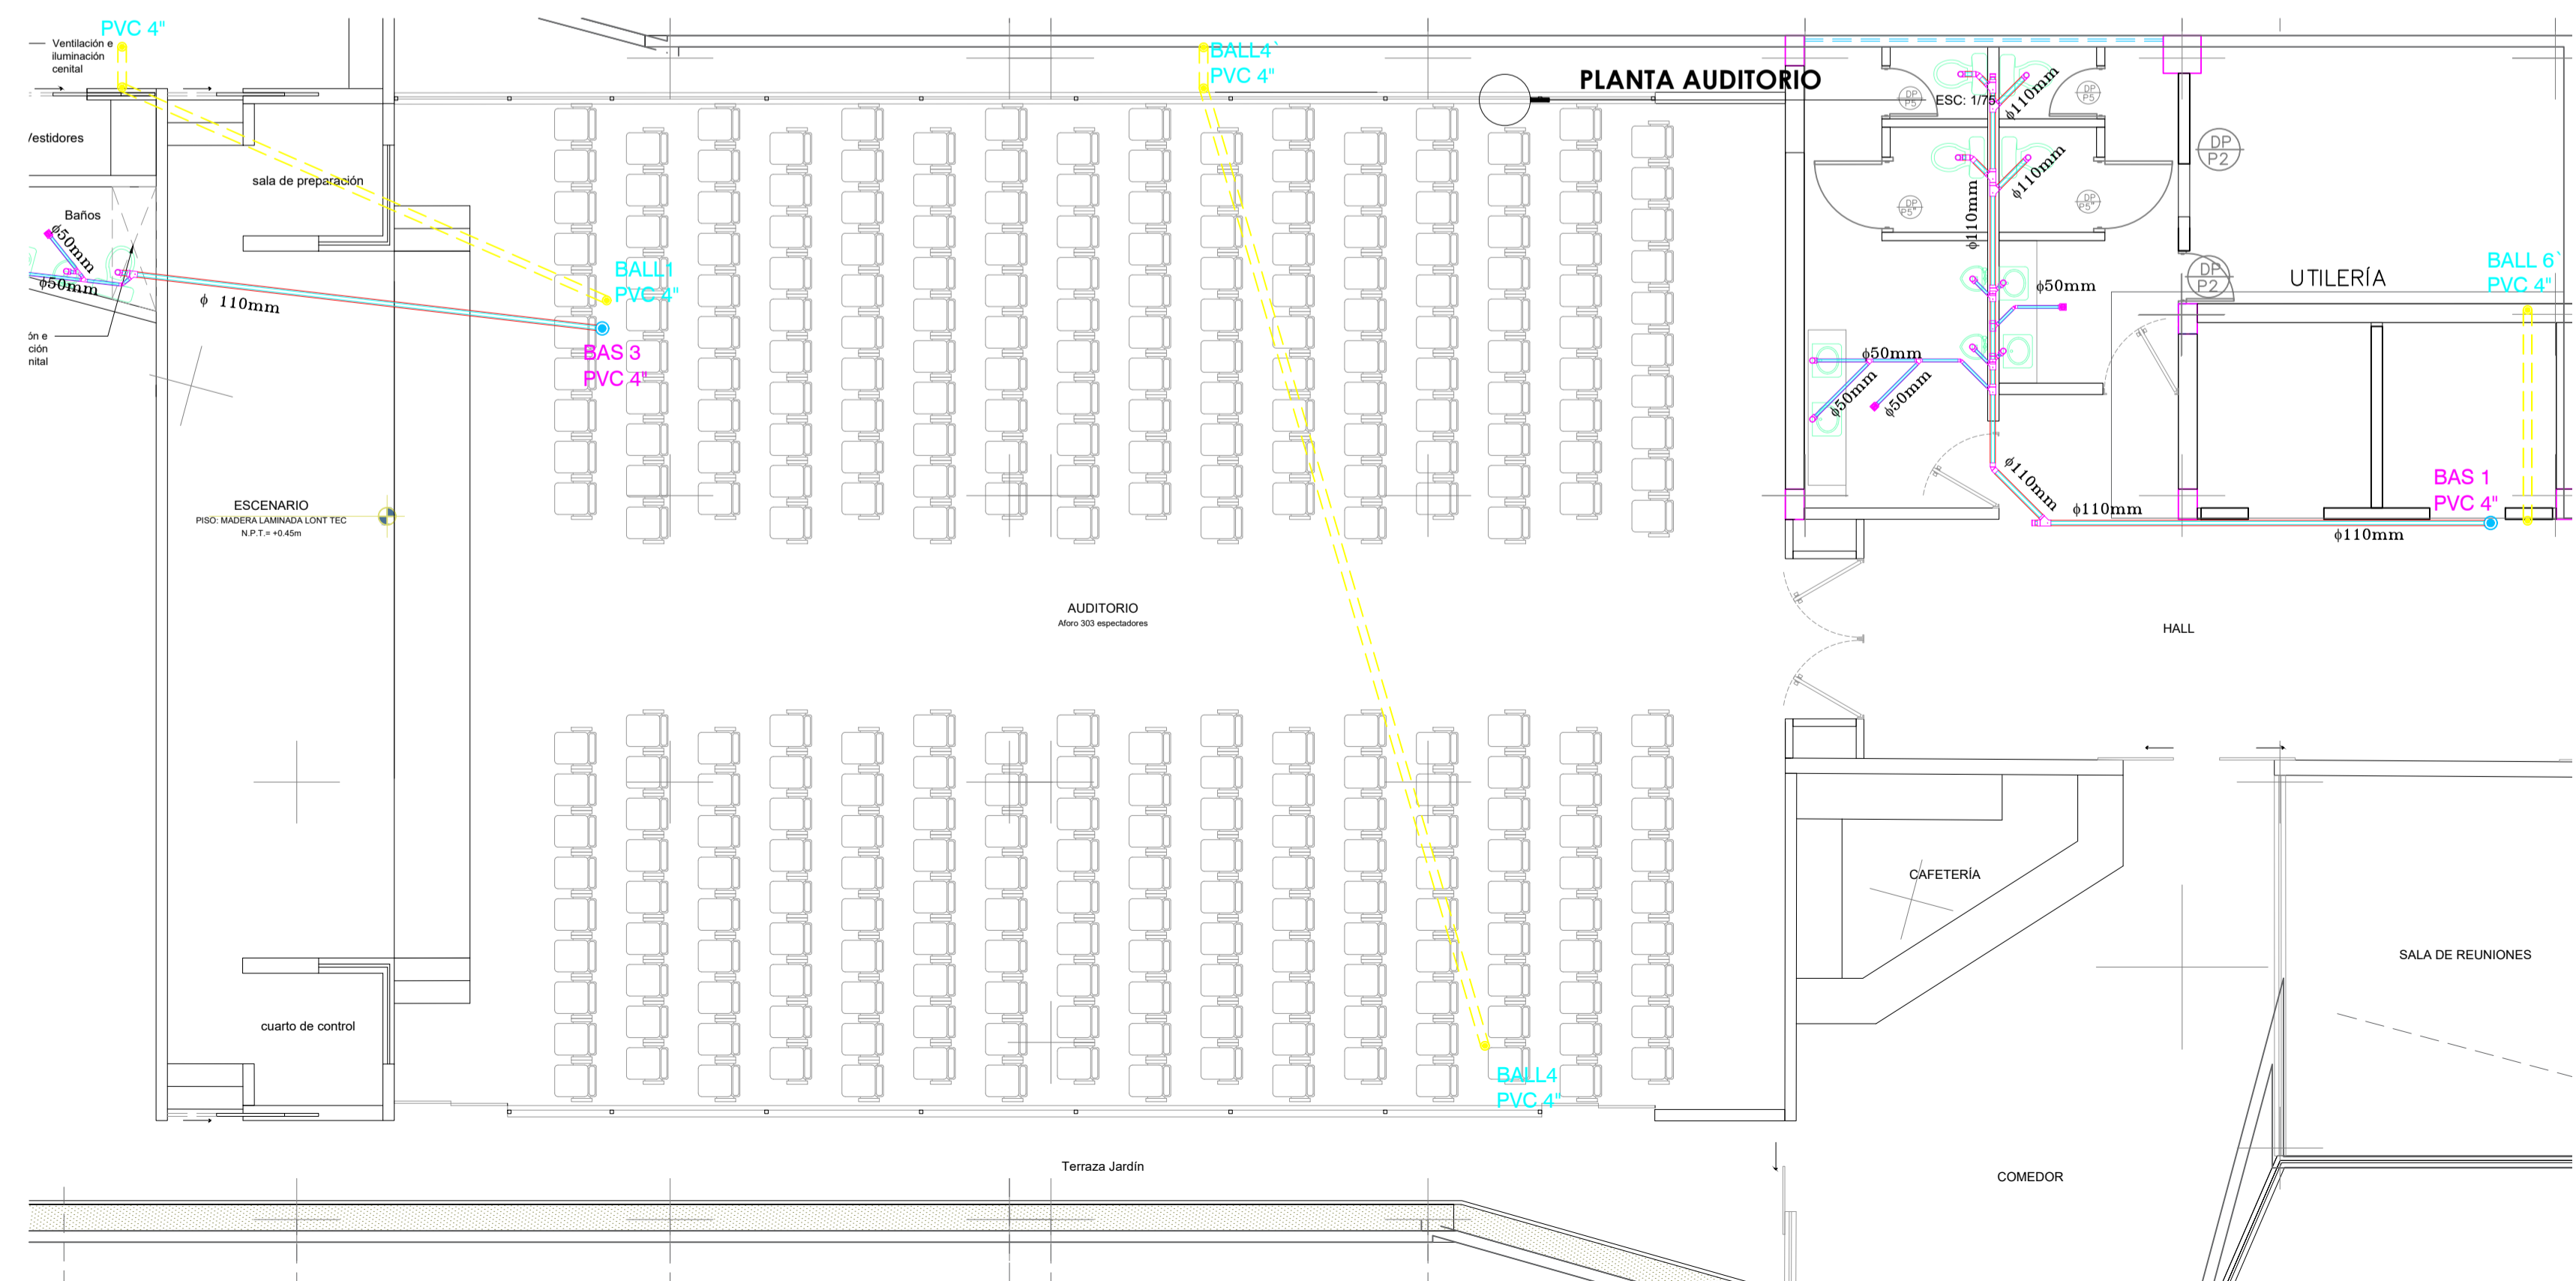

SIMBOLOGÍA	
AGUA POTABLE	AGUA SERVIDAS
— RED AGUA FRÍA	— TUB. AGUAS SERVIDAS Ø-(Var.)
— RED AGUA CALIENTE	— TUB. AGUAS LLUVIAS Ø-(Var.)
— RED CONTRA INCENDIOS	YEE PVC/D Ø-(Variable)
— PUNTO AGUA FRÍA	CODO PVC/D 90°Ø-(Variable)
— PUNTO AGUA CALIENTE	CODO PVC/D 45°Ø-(Variable)
— MEDIDOR AGUA POTABLE	YEE REDUCT. PVC/D Ø-(Var.)
— CHECK	REJILLA PISO PVC/D Ø-(Var.)
— VÁLVULA	REDUCTOR SEC. PVC/D Ø-(Var.)
— REDUCTOR	PUNTO DE AA. SS. (BASS/BALL)
— CODO X 90°	DOBLE YEE RED PVC/D Ø-(Var.)
— TEE	C.A.S. CAJAS DE REVISIÓN
— CRUZ	
— CALENTADOR ELÉCTRICO	

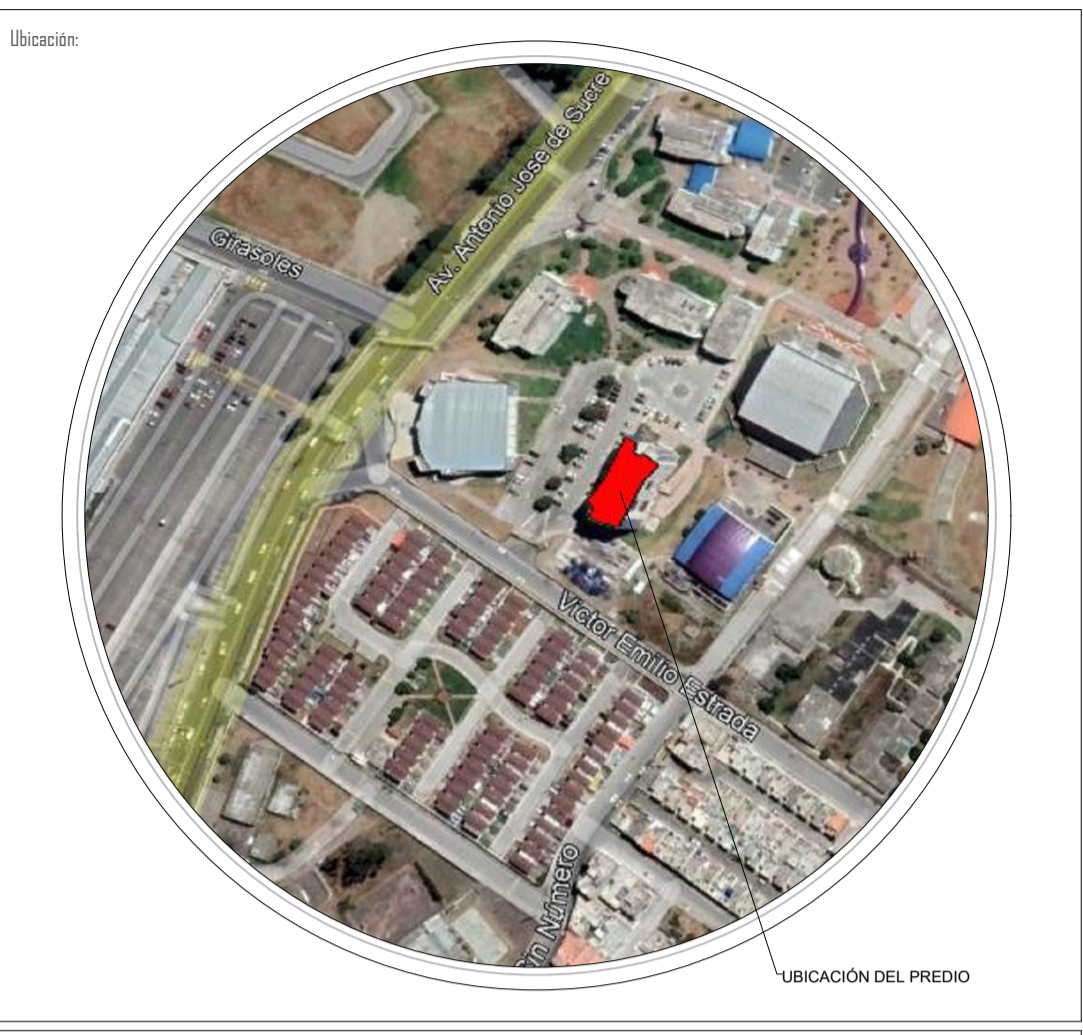

Ubicación:
Ubicación en el Plano:
Observaciones:

Hugo Andrés Sánchez Velasco
INGENIERO CIVIL

Unach
UNIVERSIDAD NACIONAL DE CHIMBO

Proyecto: "CONSULTORÍA PARA LA CONSTRUCCIÓN DEL AUDITORIO DE CIENCIAS POLÍTICAS Y ADMINISTRATIVAS, AÑO 2022"

Contratista:
Ing. Hugo Andrés Sánchez V. DIRECTOR DEL PROYECTO
Ing. Milda Alí FISCALIZADORA DEL PROYECTO
Ing. Oscar Paredes ADMINISTRADOR DEL PROYECTO

Contiene: «SISTEMA SANITARIO» Escala: INDICADAS

Usuario Hidrosanitario: Ing. Hugo Andrés Sánchez V.	Cantón: RIOBAMBA	Parroquia: LIZARZABURU	Lamina: 01
Fecha: 14/08/2022	Dirección: AV. ANTONIO JOSÉ DE SUCRE KM 1 1/2 VIA A GUANO	Nº de predio: 60103006010560000000	02
Uso Principal: ESPACIO PÚBLICO / AUDITORIO			