



PLANTA AUDITORIO ESC: 1/100

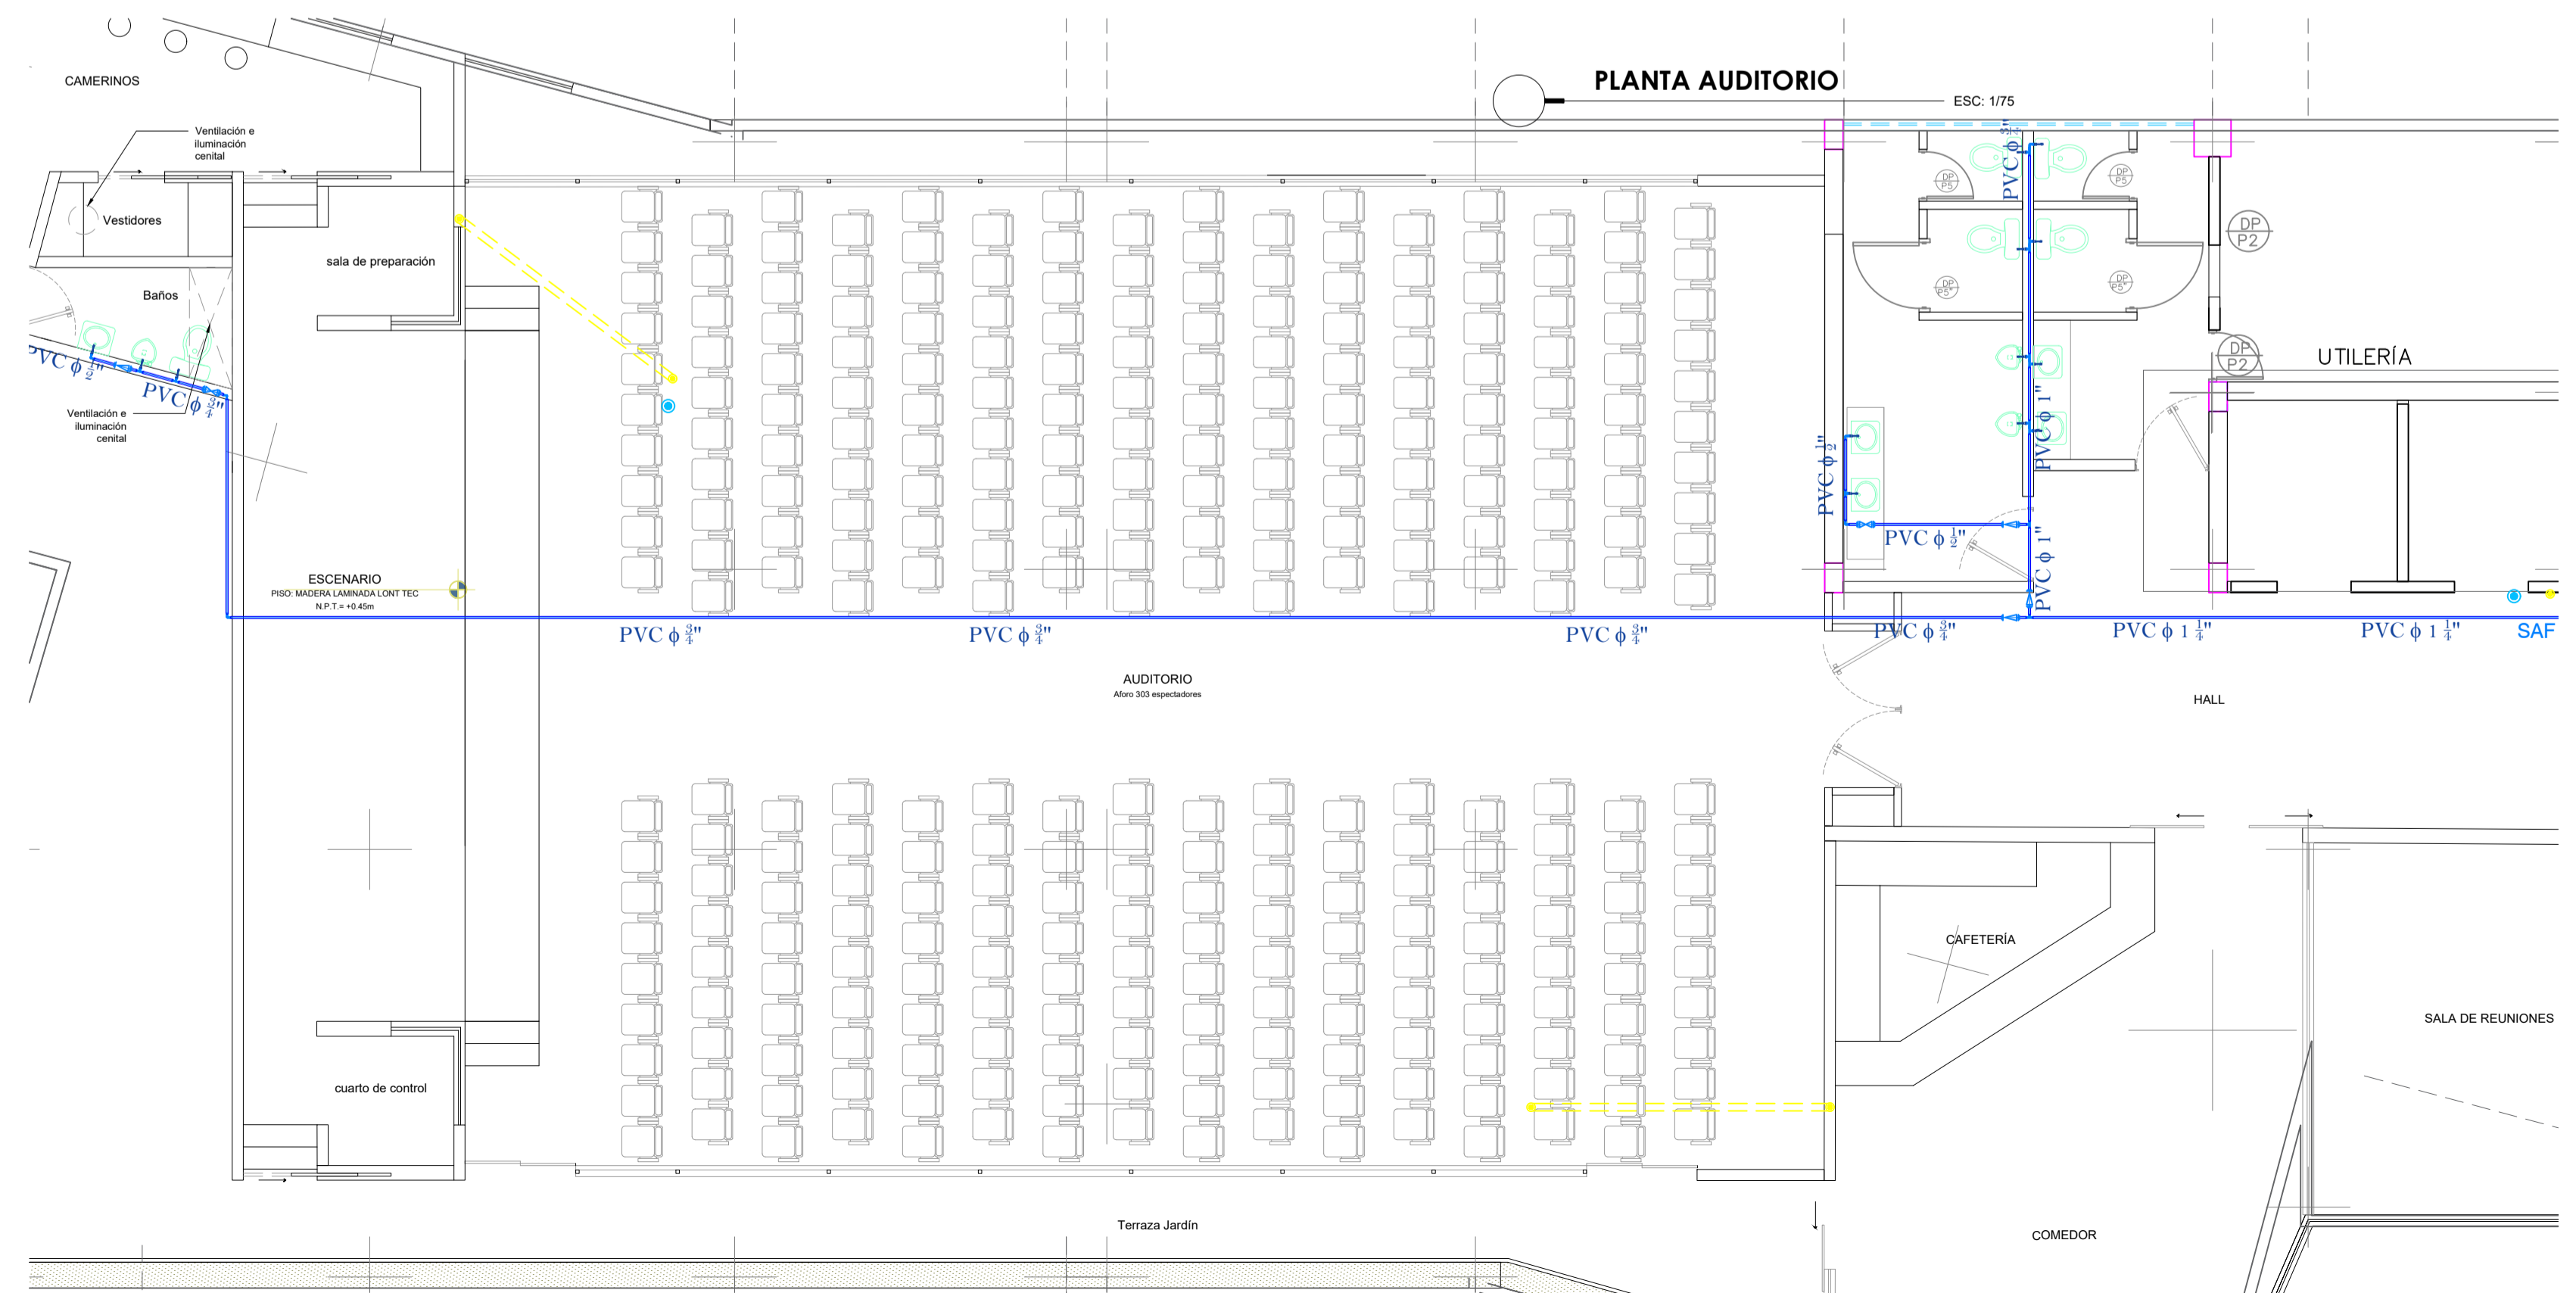

PLANTA AUDITORIO ESC: 1/75

SIMBOLOGÍA	
AGUA POTABLE	AGUA SERVIDAS
— RED AGUA FRÍA	— TUB. AGUAS SERVIDAS Ø-(Var.)
— RED AGUA CALIENTE	— TUB. AGUAS LLUVIAS Ø-(Var.)
— RED CONTRA INCENDIOS	YEE PVC/D Ø-(Variable)
— PUNTO AGUA FRÍA	CODO PVC/D 90º Ø-(Variable)
— PUNTO AGUA CALIENTE	CODO PVC/D 45º Ø-(Variable)
— MEDIDOR AGUA POTABLE	YEE REDUCT. PVC/D Ø-(Var.)
— CHECK	REJILLA PISO PVC/D Ø-(Var.)
— VÁLVULA	REDUCTOR SEC. PVC/D Ø-(Var.)
— REDUCTOR	PUNTO DE AA. SS. (BASS-BALL)
— CODO X 90º	DOBLE YEE RED PVC/D Ø-(Var.)
— TEE	CAJAS DE REVISION
— CRUZ	
— CALENTADOR ELÉCTRICO	

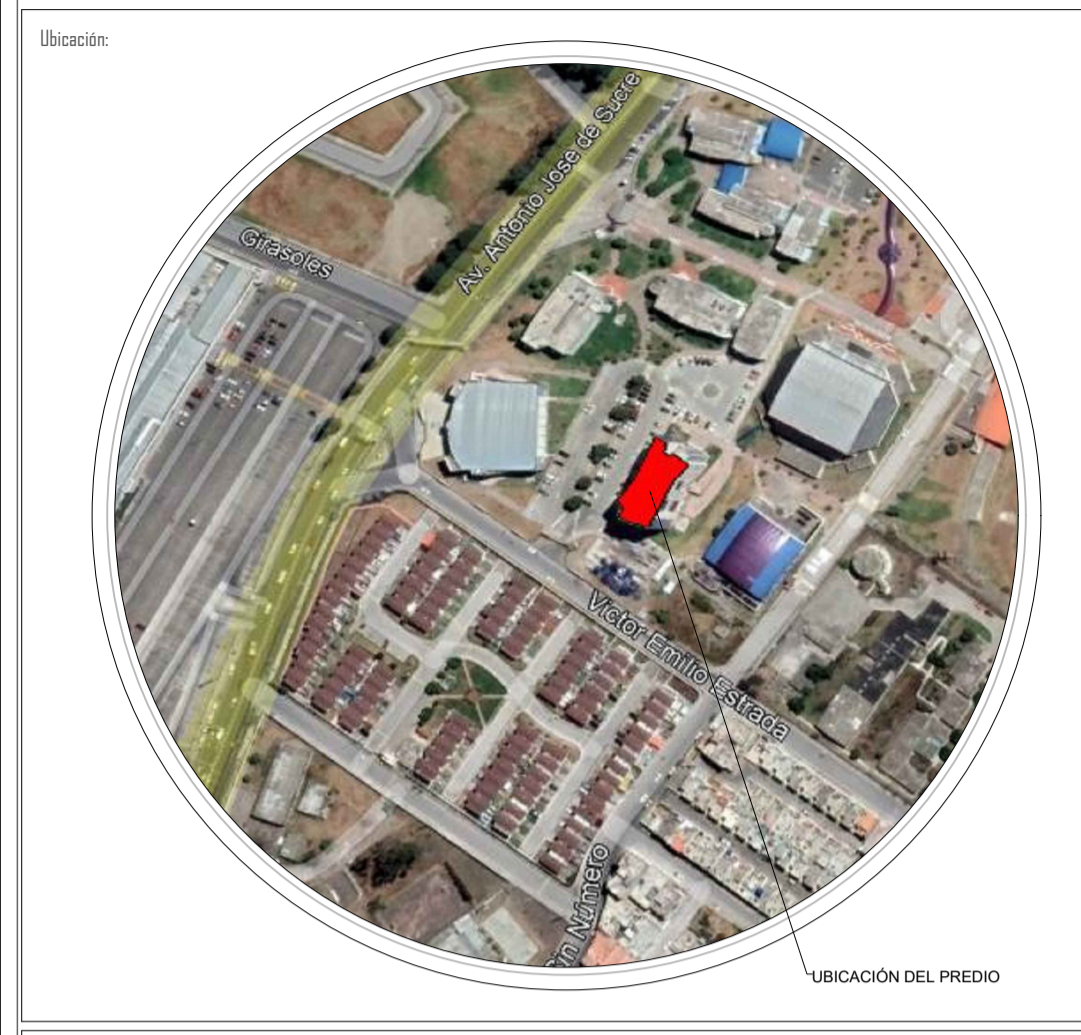

UBICACIÓN DEL PREDIO

Ubicación en el Plano:

Observaciones:

Logo of IAS Hugo Andrés Sánchez Velasco Ingeniero Civil and Unach Universidad Nacional del Callao.

Proyecto: "CONSULTORÍA PARA LA CONSTRUCCIÓN DEL AUDITORIO DE CIENCIAS POLÍTICAS Y ADMINISTRATIVAS, AÑO 2022"			
Contratista:			
Ing. Hugo Andrés Sánchez V. DIRECTOR DEL PROYECTO	Ing. Méilda Al FISCALIZADORA DEL PROYECTO	Ing. Oscar Parades ADMINISTRADOR DEL PROYECTO	
Contiene: «SISTEMA DE AGUA POTABLE»	Escala: INDICADAS		
Diseño: Ing. Hugo Andrés Sánchez V.	Cantón: RIOBAMBA	Parroquia: LIZARZABURU	Lamina: 01
Fecha: 14/08/2022	Dirección: AV. ANTONIO JOSÉ DE SUCRE KM 1 1/2 VÍA A GUANO		02
Uso Principal: ESPACIO PÚBLICO / AUDITORIO	N° de predio: 60103006010560000000		