


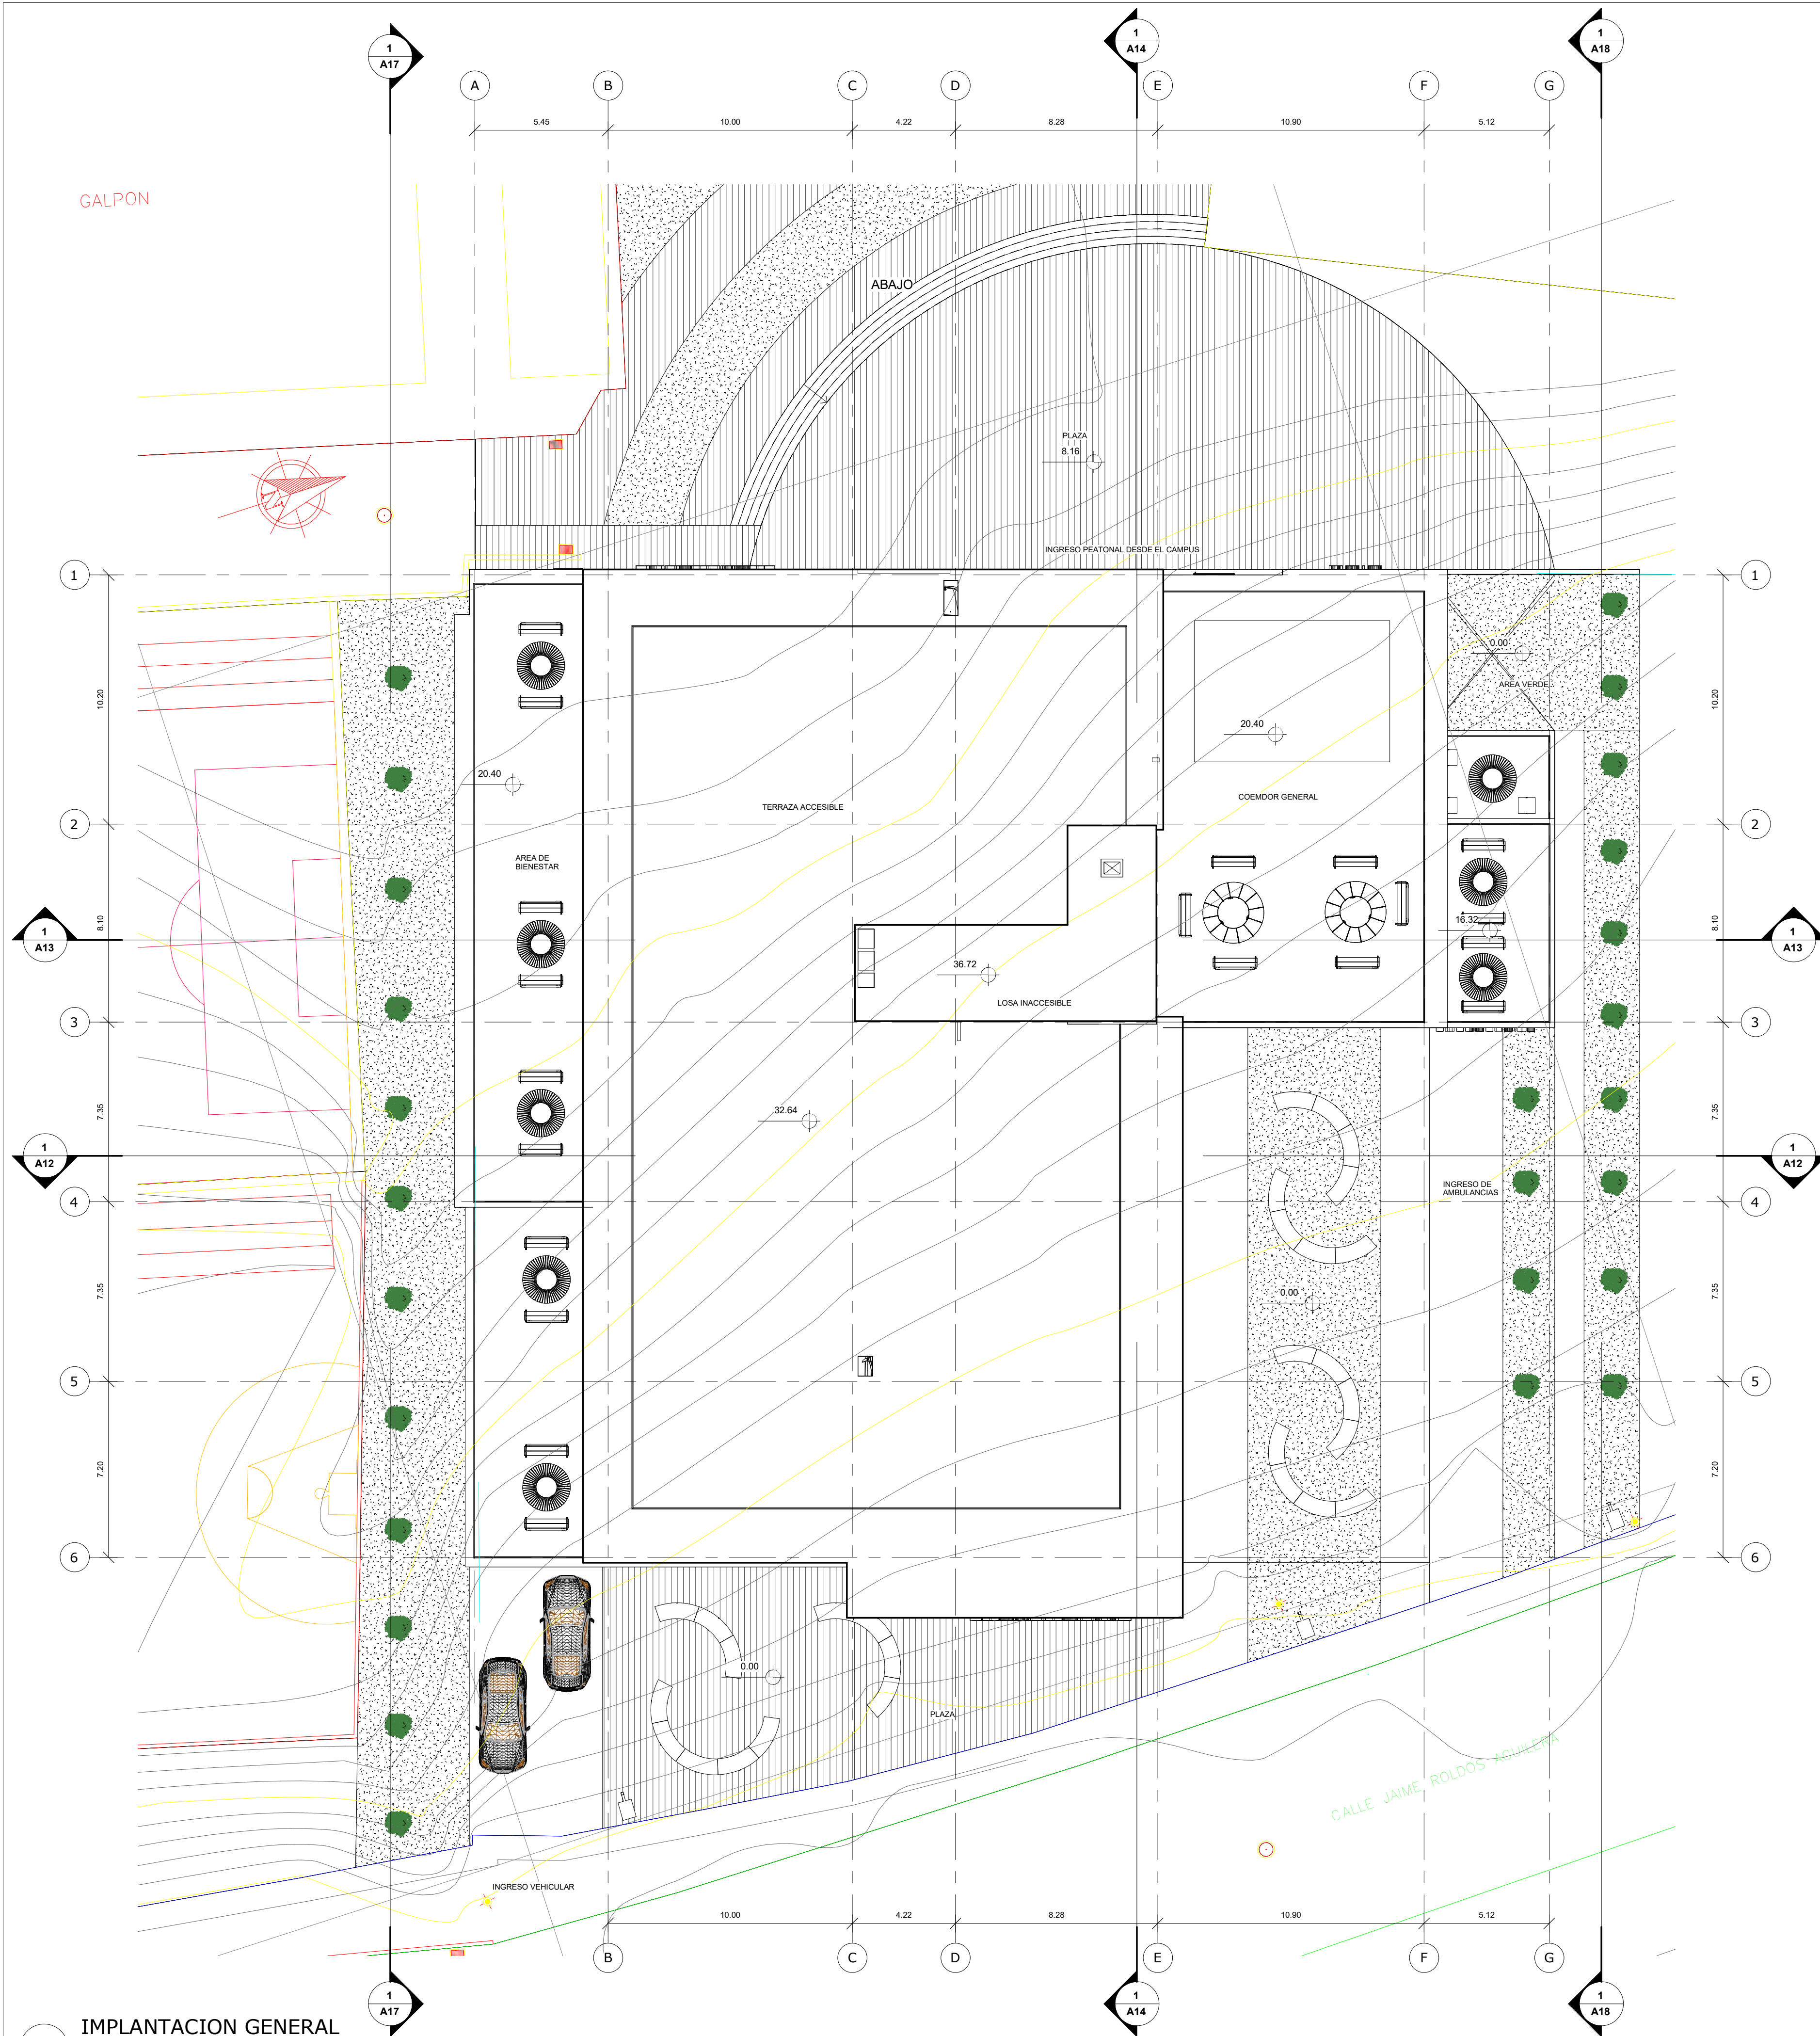

CUADRO DE ÁREAS						
PISO	MÓDUL	USOS	UNIDADES (U)	ÁREA ÚTIL (AUE) O COMPUTABLE m ²	ÁREA NO COMPUTABLE (ZONA)	
					CONSTRUIDA m ²	ABIERTA m ²
PS 2	N 8.16	ESTACIONAMIENTO VEHICULAR	1	722.41		
	N 8.16	ESTACIONAMIENTO MOTOS	1	13.53		13.53
	N 8.16	RODEGA 2	1	6.01		6.01
	N 8.16	GRADAS	1		19.22	19.22
	N 8.16	DUCTO ASCENSOR 1	1			9.66
	N 8.16	DUCTO ASCENSOR 2	1			11.84
	N 8.16	CUARTO DE BOMBAS	1		29.71	29.71
	N 8.16	CIRCULACIÓN PEATONAL	1		37.19	37.19
	N 8.16	CIRCULACIÓN VEHICULAR	1		748.01	748.01
	N 8.16	ÁREA VERDE	1			495.00
PS 1	N 4.08	ESTACIONAMIENTO VEHICULAR	1	663.01		663.01
	N 4.08	RODEGA 1	1	5.81		5.81
	N 4.08	CIRCULACIÓN PEATONAL	1		55.85	55.85
	N 4.08	CIRCULACIÓN VEHICULAR	1		791.22	791.22
	N 4.08	CÁMARA DE TRANSFORMACIÓN	1		30.50	30.50
	N 4.08	GENERADOR ELÉCTRICO	1		15.60	15.60
	N 4.08	DUCTO ASCENSOR 1	1			9.66
	N 4.08	DUCTO ASCENSOR 2	1			11.84
	N 4.08	GRADAS	1		19.22	19.22
	N 4.08	RODEGA/ARCHIVO	1	34.72		34.72
PS 0	N 0.00	CIRCULACIÓN PEATONAL	1		330.42	330.42
	N 0.00	CIRCULACIÓN VEHICULAR	1		163.94	163.94
	N 0.00	GRADAS	1		32.23	32.23
	N 0.00	DUCTO ASCENSOR 1	1			9.66
	N 0.00	DUCTO ASCENSOR 2	1			11.84
	N 0.00	INGRESO AMBULANCIAS	1			116.76
	N 0.00	INGRESO PRINCIPAL	1			91.86
	N 0.00	INGRESO VEHICULAR	1			61.43
	N 0.00	PLAZA DE ACCESO	1			191.85
	N 0.00	RECEPCIÓN	1		23.79	23.79
PS 0	N 0.00	SALA DE EXPOSICIONES	1	287.19		287.19
	N 0.00	SALA DE REUNIONES	1	80.60		80.60
	N 0.00	SALA MULTIMEDIA	1	146.13		146.13
	N 0.00	SSHH	1	40.86		40.86
	N 0.00	ÁREA DE EMERGENCIAS SSU	1	291.28		291.28
	N 0.00	ÁREA DE LIMPIEZA	1	9.53		9.53
	N 0.00	ÁREA VERDE	1			495.00
	N 0.00	ALMACEN DE DESECHOS	1	6.09		6.09
	N 0.00	CENTRO DE ESTERILIZACIÓN	1	17.06		17.06
	N 0.00	CIRCULACIÓN PEATONAL	1		268.91	268.91
PS 0	N 0.00	CONSULTORIOS SSU	1	141.39		141.39
	N 0.00	INFERMERÍA	1	55.22		55.22
	N 0.00	DUCTO ASCENSOR 1	1			9.66
	N 0.00	DUCTO ASCENSOR 2	1			11.84
	N 0.00	GRADAS	1		33.15	33.15
	N 0.00	LABORATORIOS	1	727.23		727.23
	N 0.00	LABORATORIOS SSU	1	64.31		64.31
	N 0.00	BAYOS X SSU	1	23.47		23.47
	N 0.00	SSHH	1	93.62		93.62
	N 0.00	ÁREA DE DESECHOS SSU	1	4.03		4.03
PS 0	N 0.00	ÁREA DE LIMPIEZA	1	6.09		6.09
	N 0.00	AULAS	1	595.88		595.88
	N 0.00	CIRCULACIÓN PEATONAL	1		381.77	381.77
	N 0.00	CONSULTORIO DE MEDICINA ALTERNATIVA	1	30.82		30.82
	N 0.00	CONSULTORIOS SSU	1	56.12		56.12
	N 0.00	FARMACIA SSU	1	19.27		19.27
	N 0.00	GRADAS	1		32.62	32.62
	N 0.00	DUCTO ASCENSOR 1	1			9.66
	N 0.00	DUCTO ASCENSOR 2	1			11.84
	N 0.00	LABORATORIOS	1	150.06		150.06
PS 0	N 0.00	OF. ADMINISTRATIVA SSU	1	20.71		20.71
	N 0.00	SALA DE DISEÑOS	1	14.46		14.46
	N 0.00	SALA DE REUNIONES SSU	1	43.39		43.39
	N 0.00	SECRETARÍA SSU	1	19.60		19.60
	N 0.00	SECRETARÍA SSU	1	16.75		16.75
	N 0.00	SSHH	1	50.41		50.41
	N 0.00	TOMA DE SIGNOS VITALES SSU	1	12.57		12.57
	N 0.00	ÁREA ADMINISTRATIVA	1	47.46		47.46
	N 0.00	ÁREA DE DESECHOS SSU	1	5.41		5.41
	N 0.00	ÁREA DE LIMPIEZA	1	9.54		9.54
PS 0	N 12.24	AULAS	1	47.15		47.15
	N 12.24	RODEGA DE INSIAMOS	1	16.39		16.39
	N 12.24	RODE DE REACTIVOS	1	20.68		20.68
	N 12.24	RODE DE TÓNICOS	1	19.76		19.76
	N 12.24	CIRCULACIÓN PEATONAL	1		224.06	224.06
	N 12.24	GRADAS	1		32.48	32.48
	N 12.24	DUCTO ASCENSOR 1	1			9.66
	N 12.24	DUCTO ASCENSOR 2	1			11.84
	N 12.24	LABORATORIO DE INVESTIGACIÓN Y VINCLACIÓN	1	139.21		139.21
	N 12.24	LABORATORIOS	1	760.09		760.09
PS 0	N 12.24	SSHH	1	57.14		57.14
	N 12.24	ÁREA ADMINISTRATIVA	1	41.60		41.60
	N 12.24	ÁREA DE BIENESTAR (TERRAZA ACCESIBLE)	1			21.64
	N 12.24	ÁREA DE LIMPIEZA	1	9.30		9.30
	N 16.32	AULA DE NEUROCIENCIAS	1	50.54		50.54
	N 16.32	AULA DE PSICOPEDAGOGIA	1	52.05		52.05
	N 16.32	AULA DE REALIDAD VIRTUAL	1	56.72		56.72
	N 16.32	AULAS	1	87.54		87.54
	N 16.32	CIRCULACIÓN PEATONAL	1		217.91	217.91
	N 16.32	DUCTO ASCENSOR 1	1			9.66
PS 0	N 16.32	DUCTO ASCENSOR 2	1			11.84
	N 16.32	CONSULTORIOS SSU	1	97.30		97.30
	N 16.32	ZOOLOGÍA	1	45.10		45.10
	N 16.32	INFERMERÍA	1	47.01		47.01
	N 16.32	GRADAS	1		33.17	33.17
	N 16.32	LABORATORIOS	1	275.74		275.74
	N 16.32	OFICINA ADMINISTRATIVA	1	46.01		46.01
	N 16.32	SALA DE PROCEDIMIENTOS	1	108.79		108.79
	N 16.32	SSHH	1	57.40		57.40
	N 16.32	TERRAZA ACCESIBLE	1			48.18
PS 0	N 16.32	ÁREA DE INVESTIGACIÓN	1	87.30		87.30
	N 16.32	ÁREA DE LIMPIEZA	1	9.21		9.21
	N 20.40	AGENTES FÍSICOS	1	105.45		105.45
	N 20.40	AULAS	1	203.56		203.56
	N 20.40	INFORMÁTICA	1	62.63		62.63
	N 20.40	CIRCULACIÓN PEATONAL	1		163.22	163.22
	N 20.40	COMEDOR GENERAL (TERRAZA ACCESIBLE)	1			224.03
	N 20.40	PSICOLOGÍA DEL EJERCICIO	1	80.80		80.80
	N 20.40	GRADAS	1		33.06	33.06
	N 20.40	SSHH	1	40.18		40.18
PS 0	N 20.40	TERRAZA ACCESIBLE	1			163.15
	N 20.40	ÁREA DE INVESTIGACIÓN	1	76.84		76.84
	N 20.40	ÁREA DE LIMPIEZA	1	9.63		9.63
	N 24.48	AULAS	1	616.31		616.31
	N 24.48	CIRCULACIÓN PEATONAL	1		201.87	201.87
	N 24.48	GRADAS	1		32.50	32.50
	N 24.48	SSHH	1	40.78		40.78
	N 24.48	ÁREA DE LIMPIEZA	1	8.92		8.92
	N 28.56	AULAS	1	617.25		617.25
	N 28.56	CIRCULACIÓN PEATONAL	1		204.38	204.38
PS 0	N 28.56	GRADAS	1		34.88	34.88
	N 28.56	SSHH	1	40.78		40.78
	N 28.56	ÁREA DE LIMPIEZA	1	8.95		8.95
	N 32.64	CUARTO DE MÁQUINAS	1	22.35		22.35
	N 32.64	GRADAS	1		14.80	14.80
	N 32.64	TERRAZA ACCESIBLE	1			697.51
	N 32.64	TERRAZA ACCESIBLE	1			0.00
SUBTOTAL				8671.39	4181.89	2259.91
						12130.87

UNIVERSIDAD NACIONAL DEL CHIMBORAZO
NUEVO EDIFICIO FACULTAD DE CIENCIAS DE LA
SALUD

UBICACION: Campus Norte UNACH - RIOBAMBA

CONTENIDO: IMPLANTACION GENERAL

PROFESIONAL: ARO, GUILLERMO ENRIQUEZ
SENECYT:1005-08-827092
AM-7435 P-6356

CLAVE CATASTRAL: XXXXXXXX

CODIGO: A

LAMINA: A01


PROPIETARIO: UNIVERSIDAD NACIONAL DEL CHIMBORAZO

PREDIO: XXXX

ESCALA: INDICADA


FORMATO: A1

FECHA: 18/03/2024
7:00:59

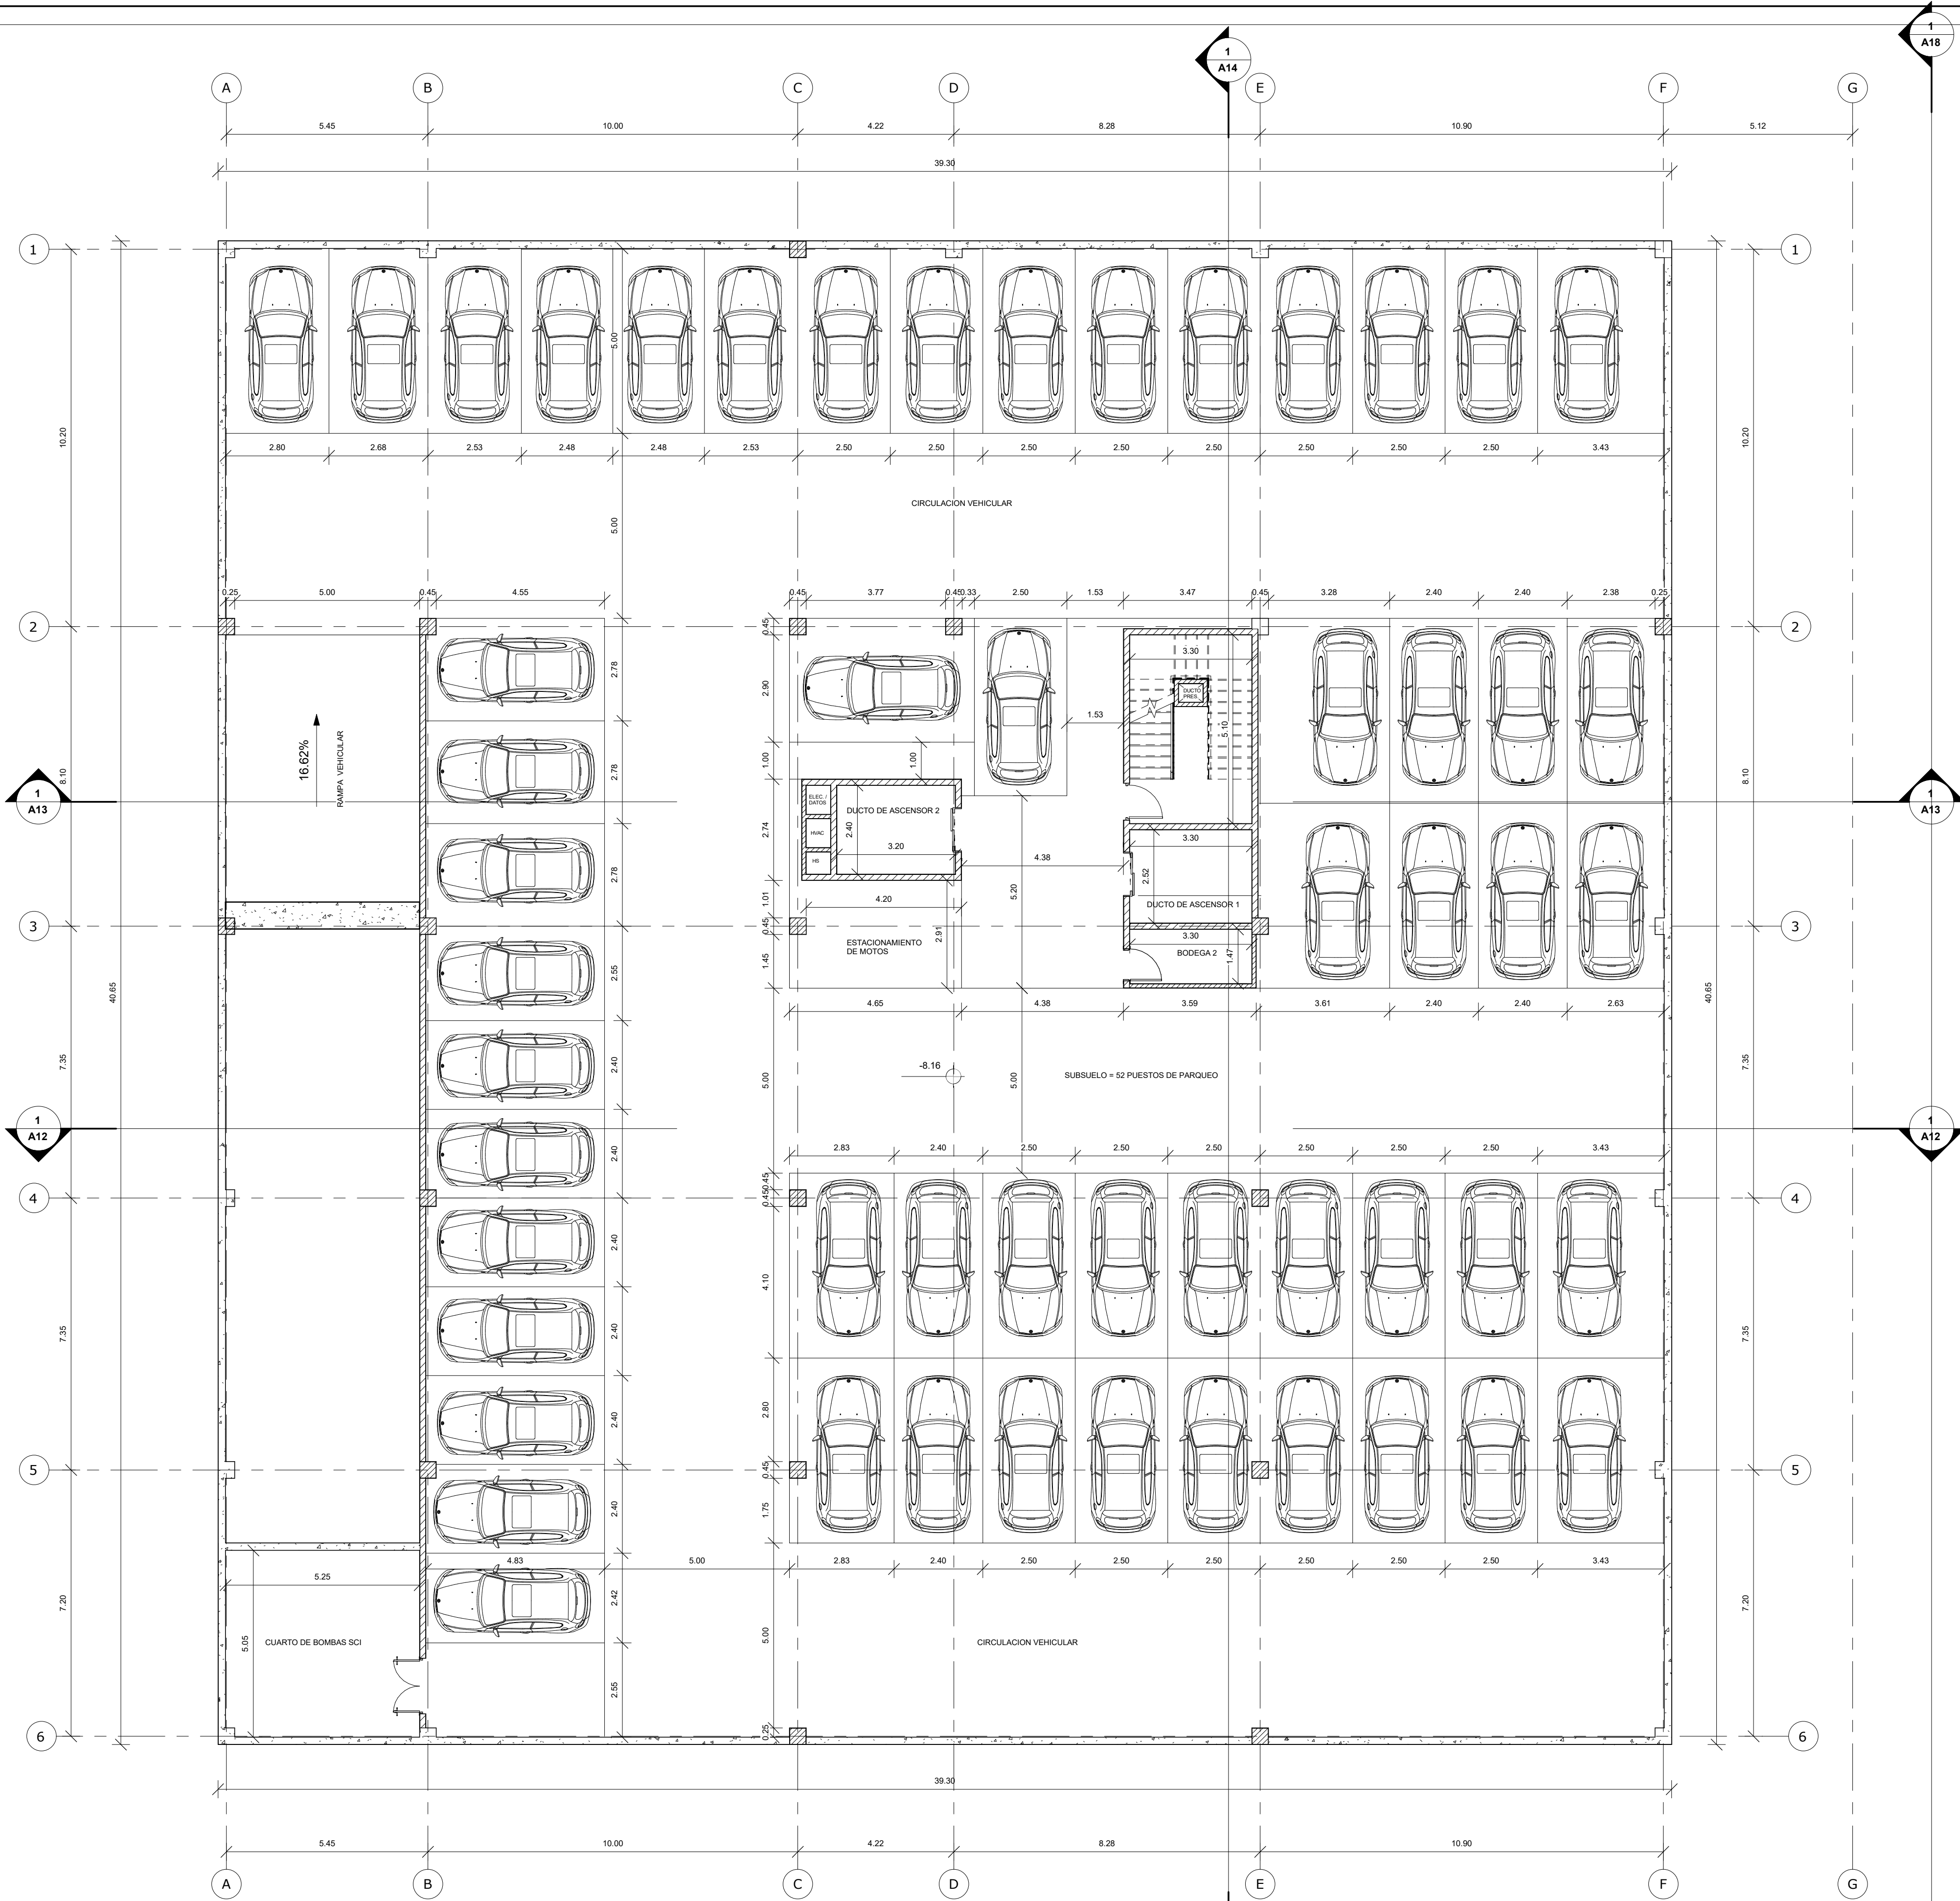

GE Guillermo Enriquez ARQUITECTO		UNIVERSIDAD NACIONAL DEL CHIMBORAZO NUEVO EDIFICIO FACULTAD DE CIENCIAS DE LA SALUD	
UBICACION: Campus Norte UNACH - RIOBAMBA			
CONTENIDO: SUBSUELO NIVEL -8.16			
PROFESIONAL: ARG. GUILLERMO ENRIQUEZ SENECYT:1005-08-827092 AM-7435 P-6356	CLAVE CATASTRAL: XXXXXXXX	CODIGO: A	
		LAMINA: A02	
PROPIETARIO: UNIVERSIDAD NACIONAL DEL CHIMBORAZO	PREDIO: XXXX	A02	
	ESCALA: INDICADA		
FORMATO: A1		FECHA: 18/03/2024 7:01:00	

SELLOS MUNICIPALES:	

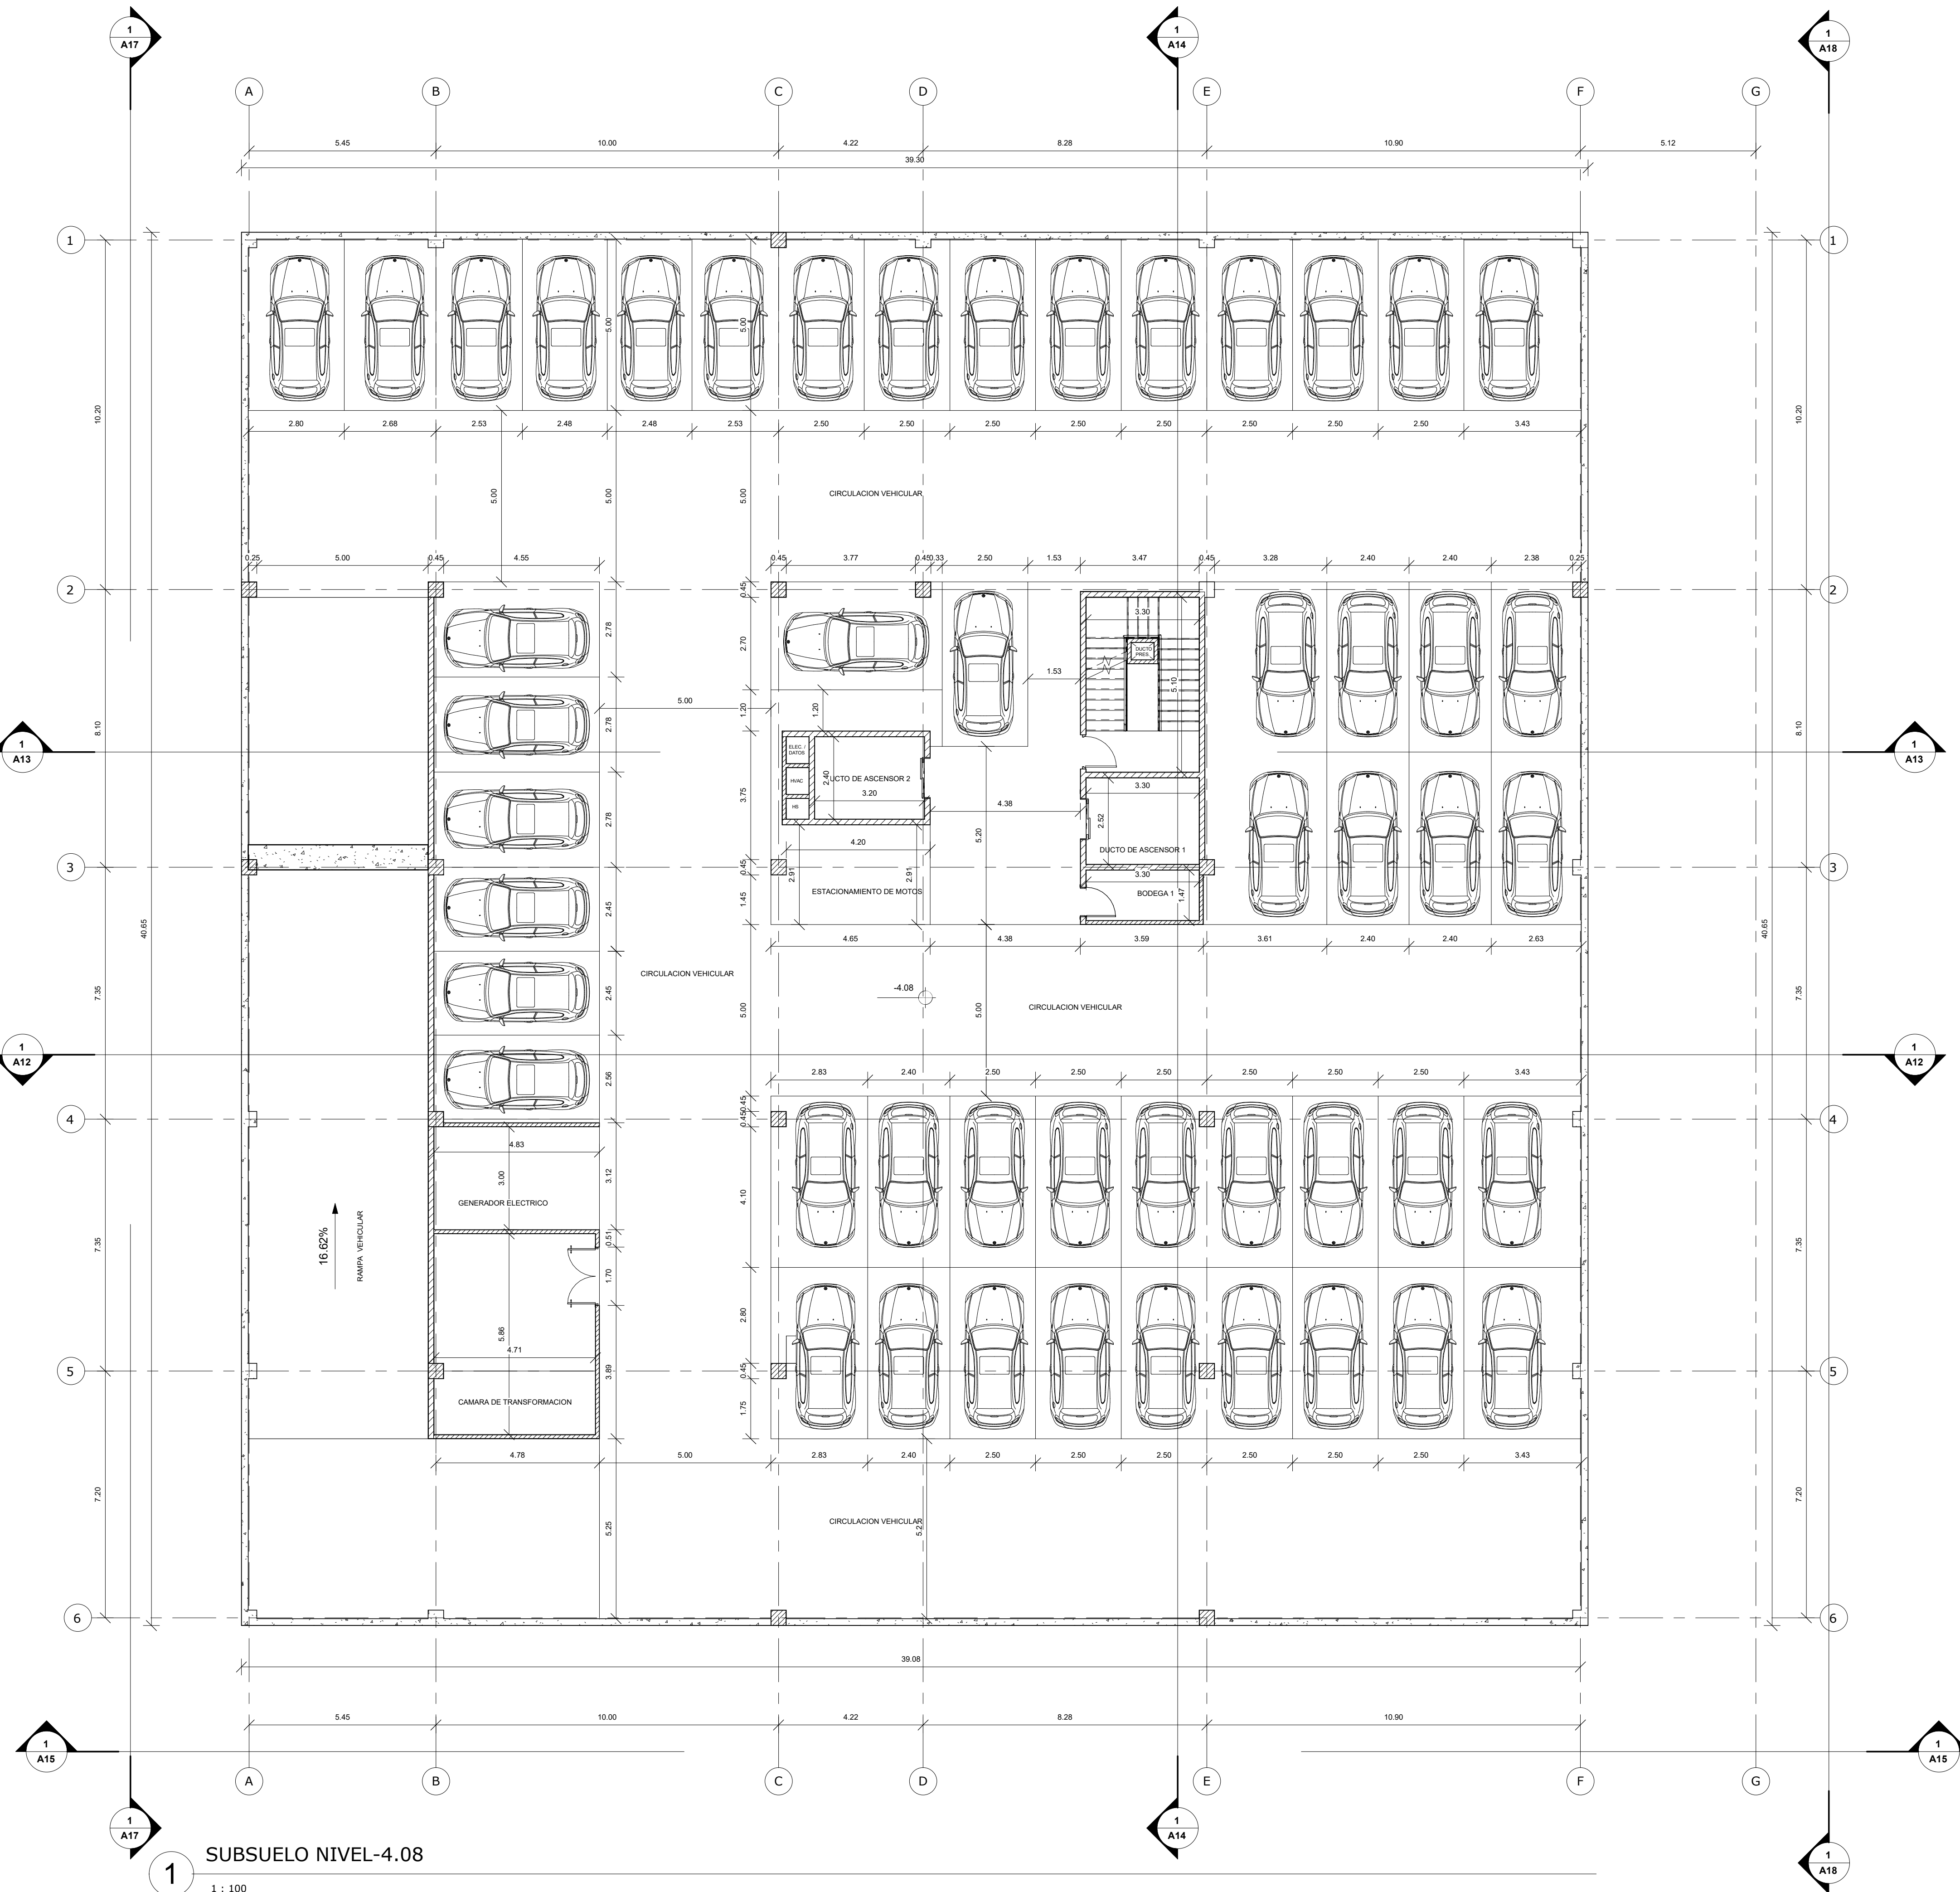


SUBSUELO NIVEL-4.08


1 : 100

GE Guillermo Enriquez ARQUITECTO		UNIVERSIDAD NACIONAL DEL CHIMBORAZO NUEVO EDIFICIO FACULTAD DE CIENCIAS DE LA SALUD		
UBICACION: Campus Norte UNACH - RIOBAMBA				
CONTENIDO: SUBSUELO NIVEL -4.08				
PROFESIONAL: ARG. GUILLERMO ENRIQUEZ SENECYT:1005-08-827092 AM-7435 P-6356		CLAVE CATASTRAL: XXXXXXXX		CODIGO: A
PROPIETARIO:		PREDIO: XXXX		LAMINA: A03
		ESCALA: INDICADA		
UNIVERSIDAD NACIONAL DEL CHIMBORAZO		FORMATO: A1		FECHA: 18/03/2024 7:01:00

SELLOS MUNICIPALES:					

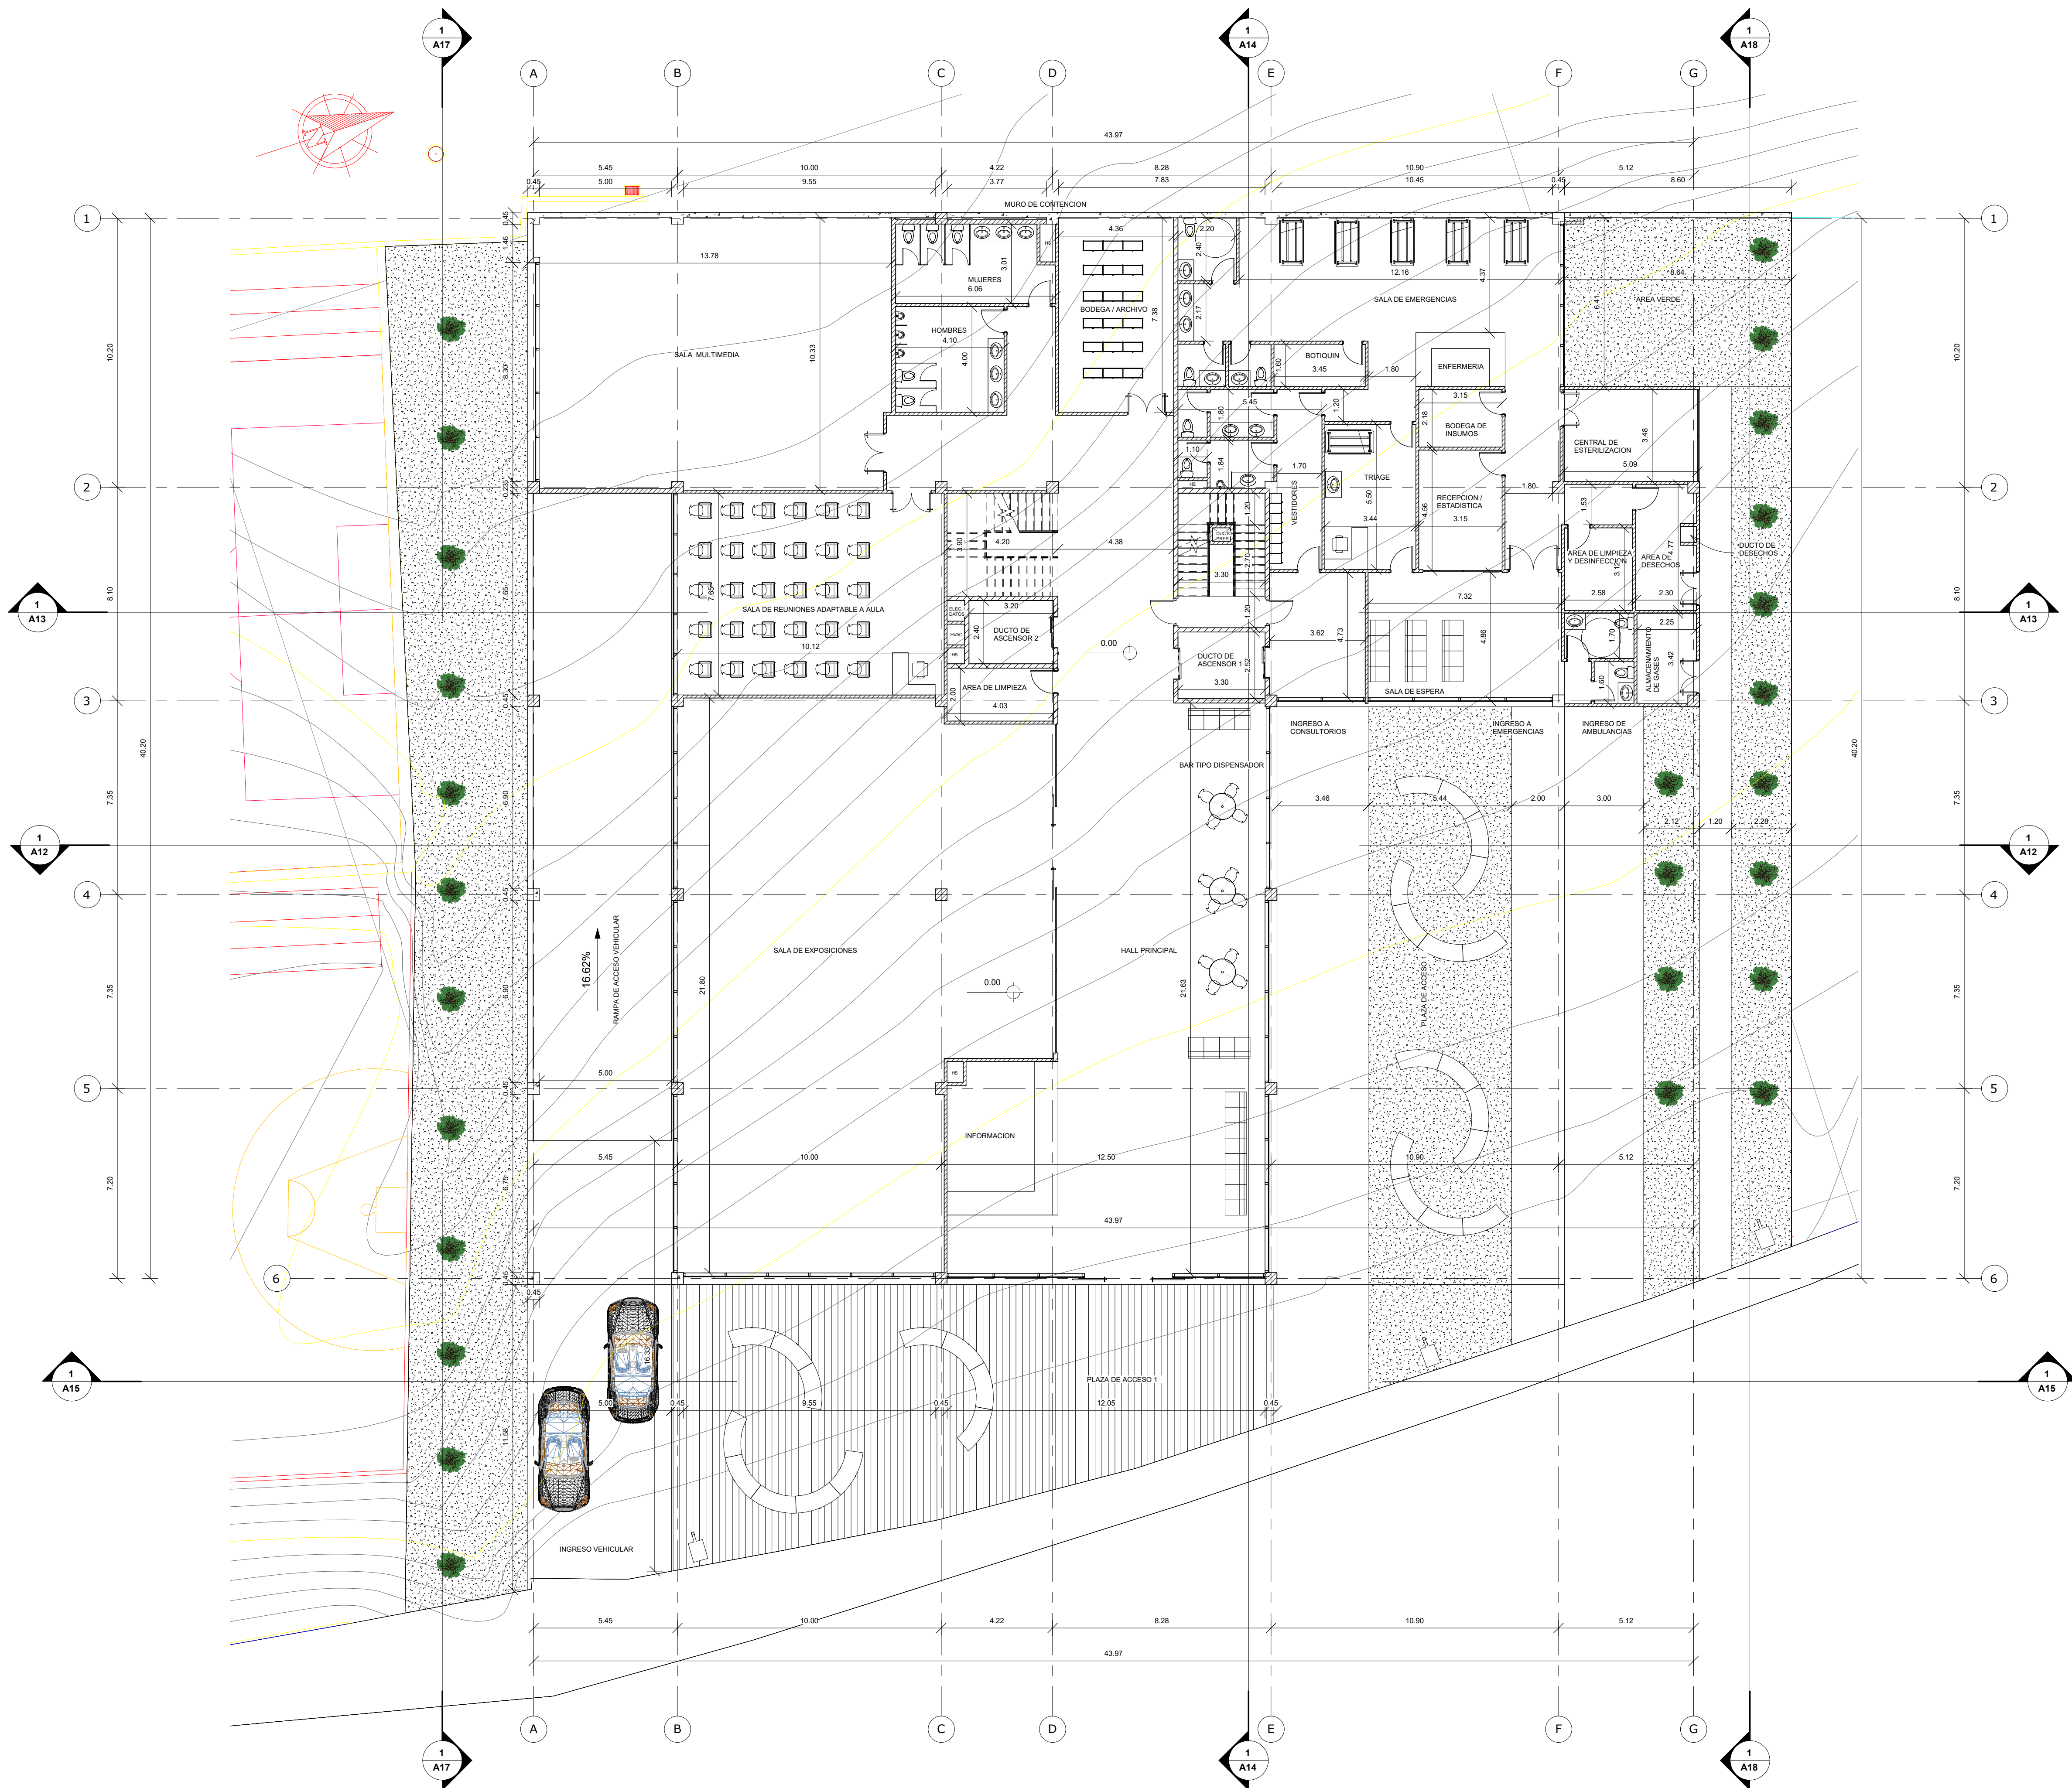


GE Guillermo Enriquez ARQUITECTO	UNIVERSIDAD NACIONAL DEL CHIMBORAZO NUEVO EDIFICIO FACULTAD DE CIENCIAS DE LA SALUD		
UBICACION: Campus Norte UNACH - RIOBAMBA			
CONTENIDO: PLANTA BAJA NIVEL +0.00			
PROFESIONAL:	CLAVE CATASTRAL:	CODIGO:	
		A	
ARQ. GUILLERMO ENRIQUEZ SENECYT: 1005-08-827092 AM-7435 P-6356	XXXXXXXXXX	LAMINA:	
		A04	
PROPIETARIO:	PREDIO:	A04	
	XXXX		
	ESCALA:		
	INDICADA		
UNIVERSIDAD NACIONAL DEL CHIMBORAZO	FORMATO:	FECHA:	
	A1	18/03/2024 7:01:13	

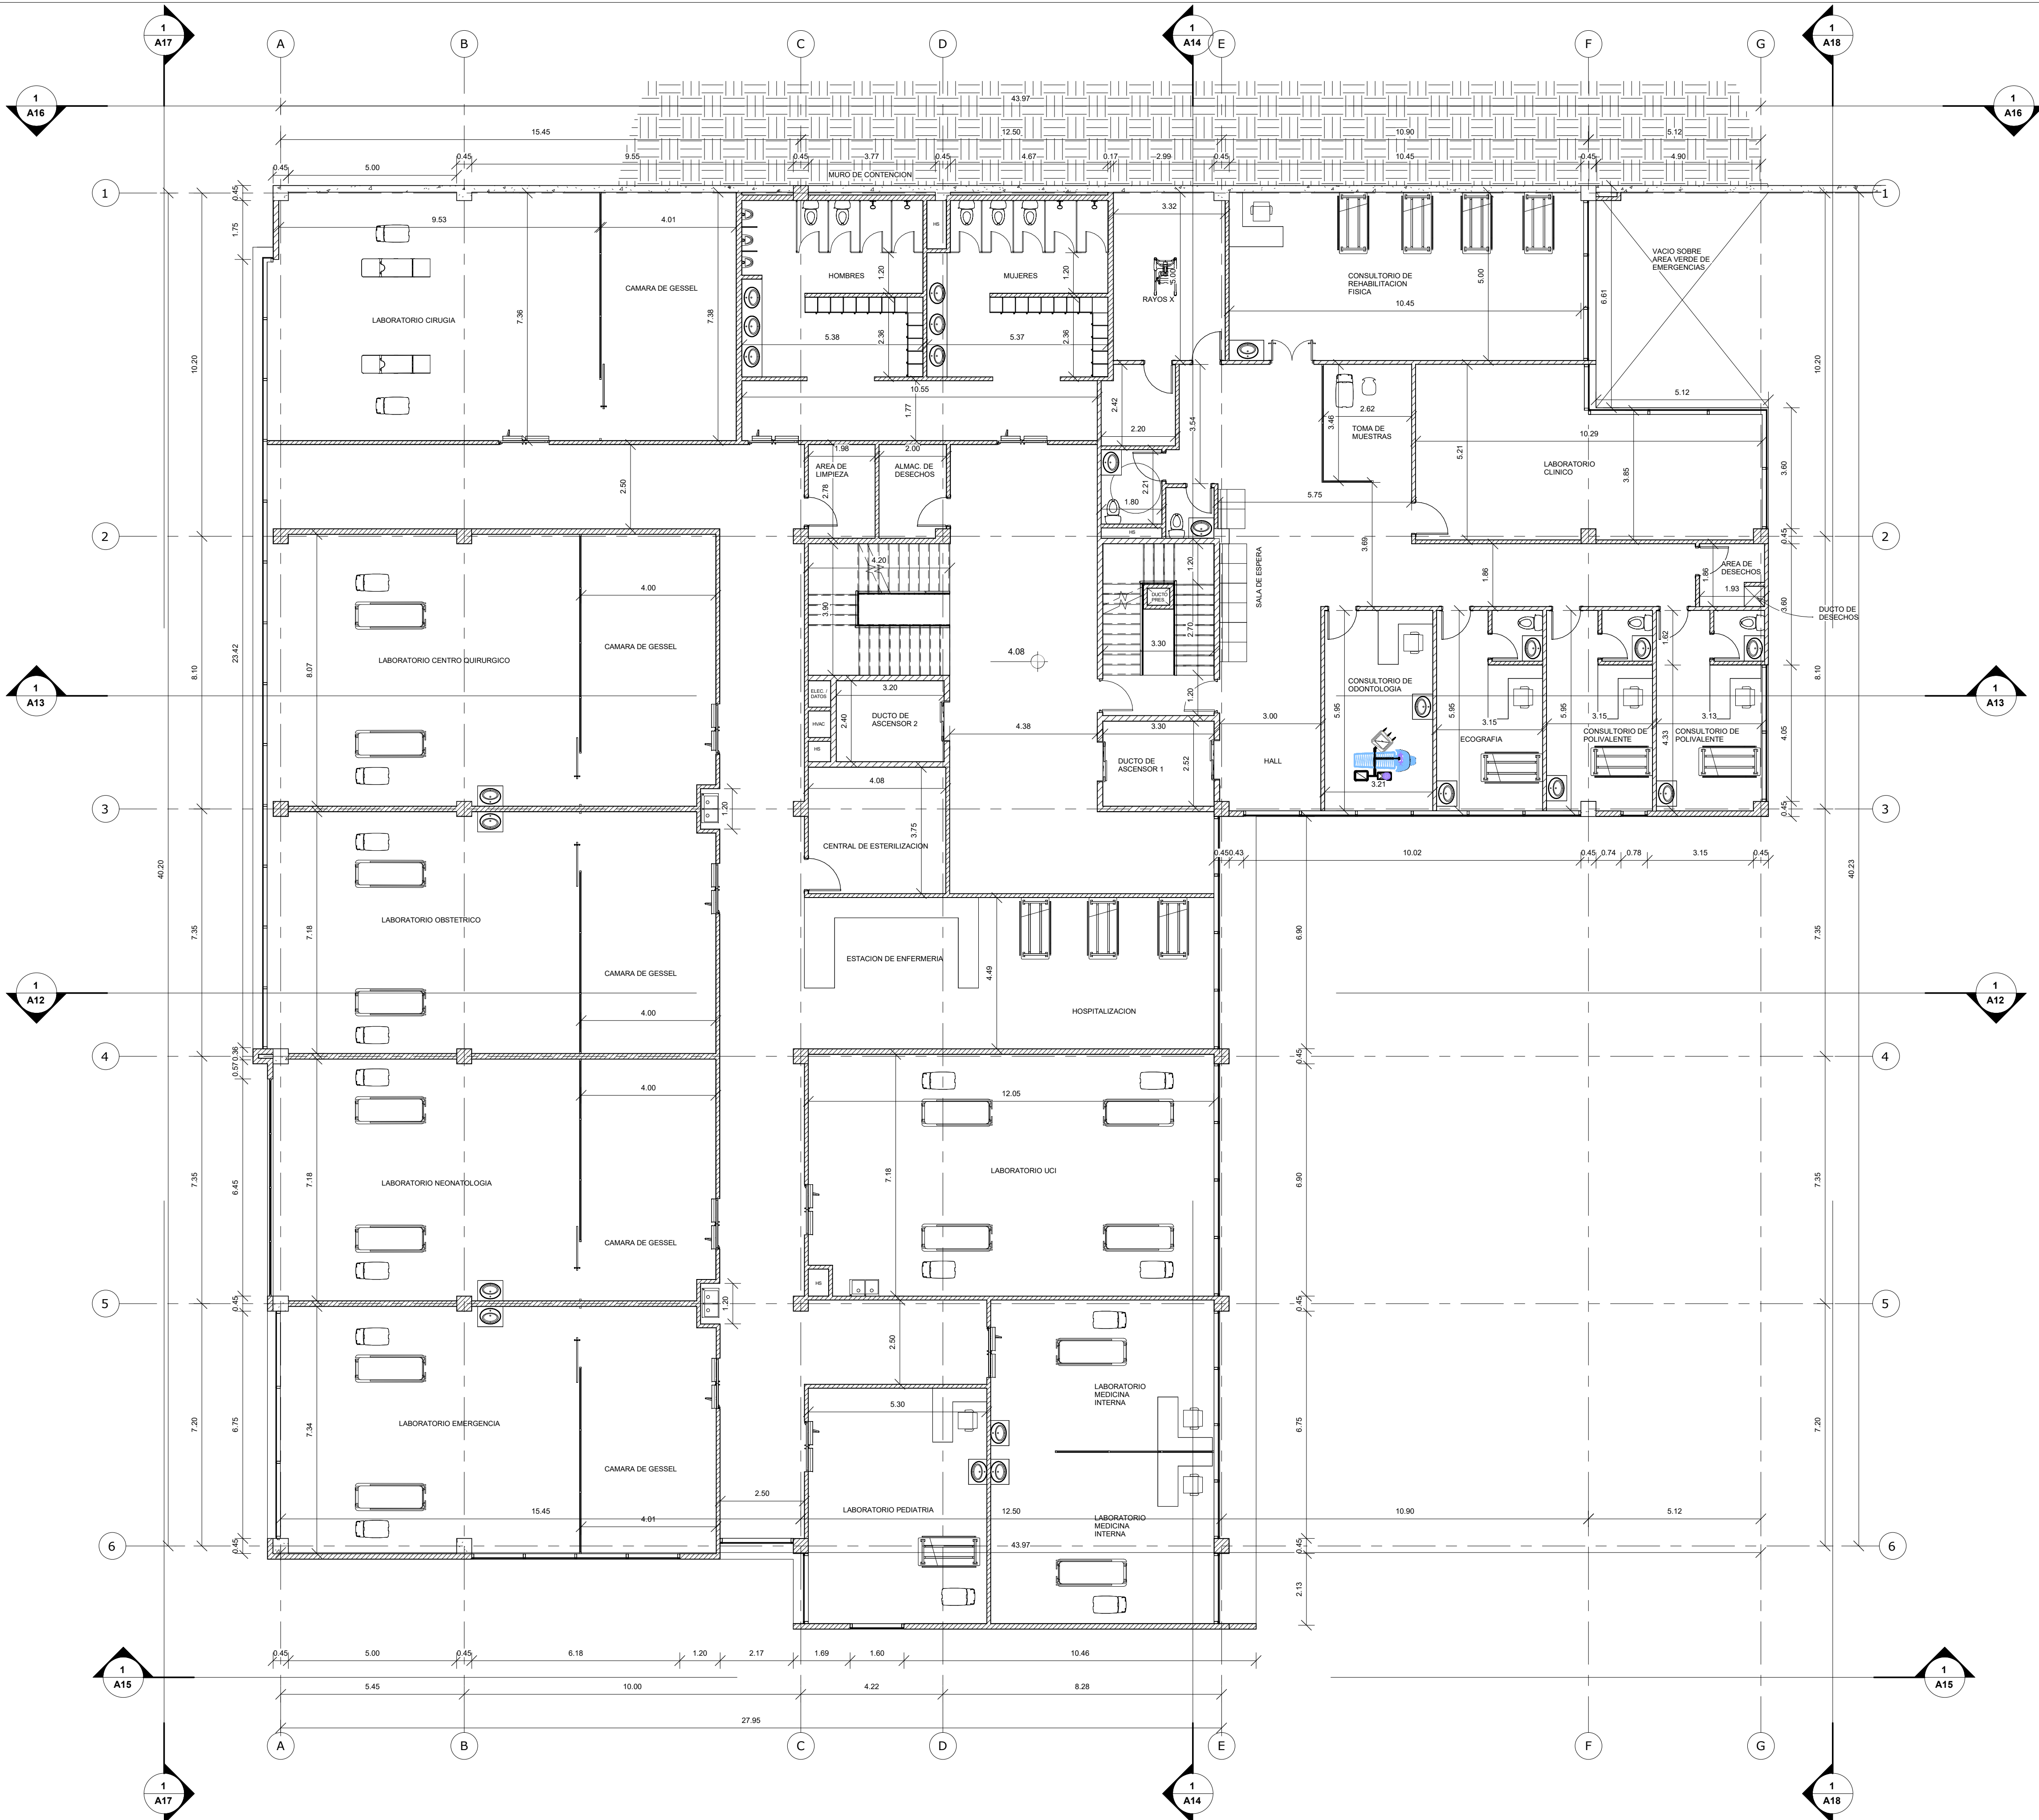


1 PISO 1 NIVEL+4.08
1 : 100

		UNIVERSIDAD NACIONAL DEL CHIMBORAZO NUEVO EDIFICIO FACULTAD DE CIENCIAS DE LA SALUD	
UBICACION: Campus Norte UNACH - RIOBAMBA			
CONTENIDO: PLANTA NIVEL +4.08			
PROFESIONAL:	CLAVE CATASTRAL:	CODIGO:	A
ARO. GUILLERMO ENRIQUEZ SENECYT:1005-08-827092 AM-7435 P-6356	XXXXXXXX	LAMINA:	
PROPIETARIO:	PREDIO:	XXXX	A05
	ESCALA:	INDICADA	
UNIVERSIDAD NACIONAL DEL CHIMBORAZO	FORMATO:	A1	FECHA: 18/03/2024 7:01:14
SELLOS MUNICIPALES:			

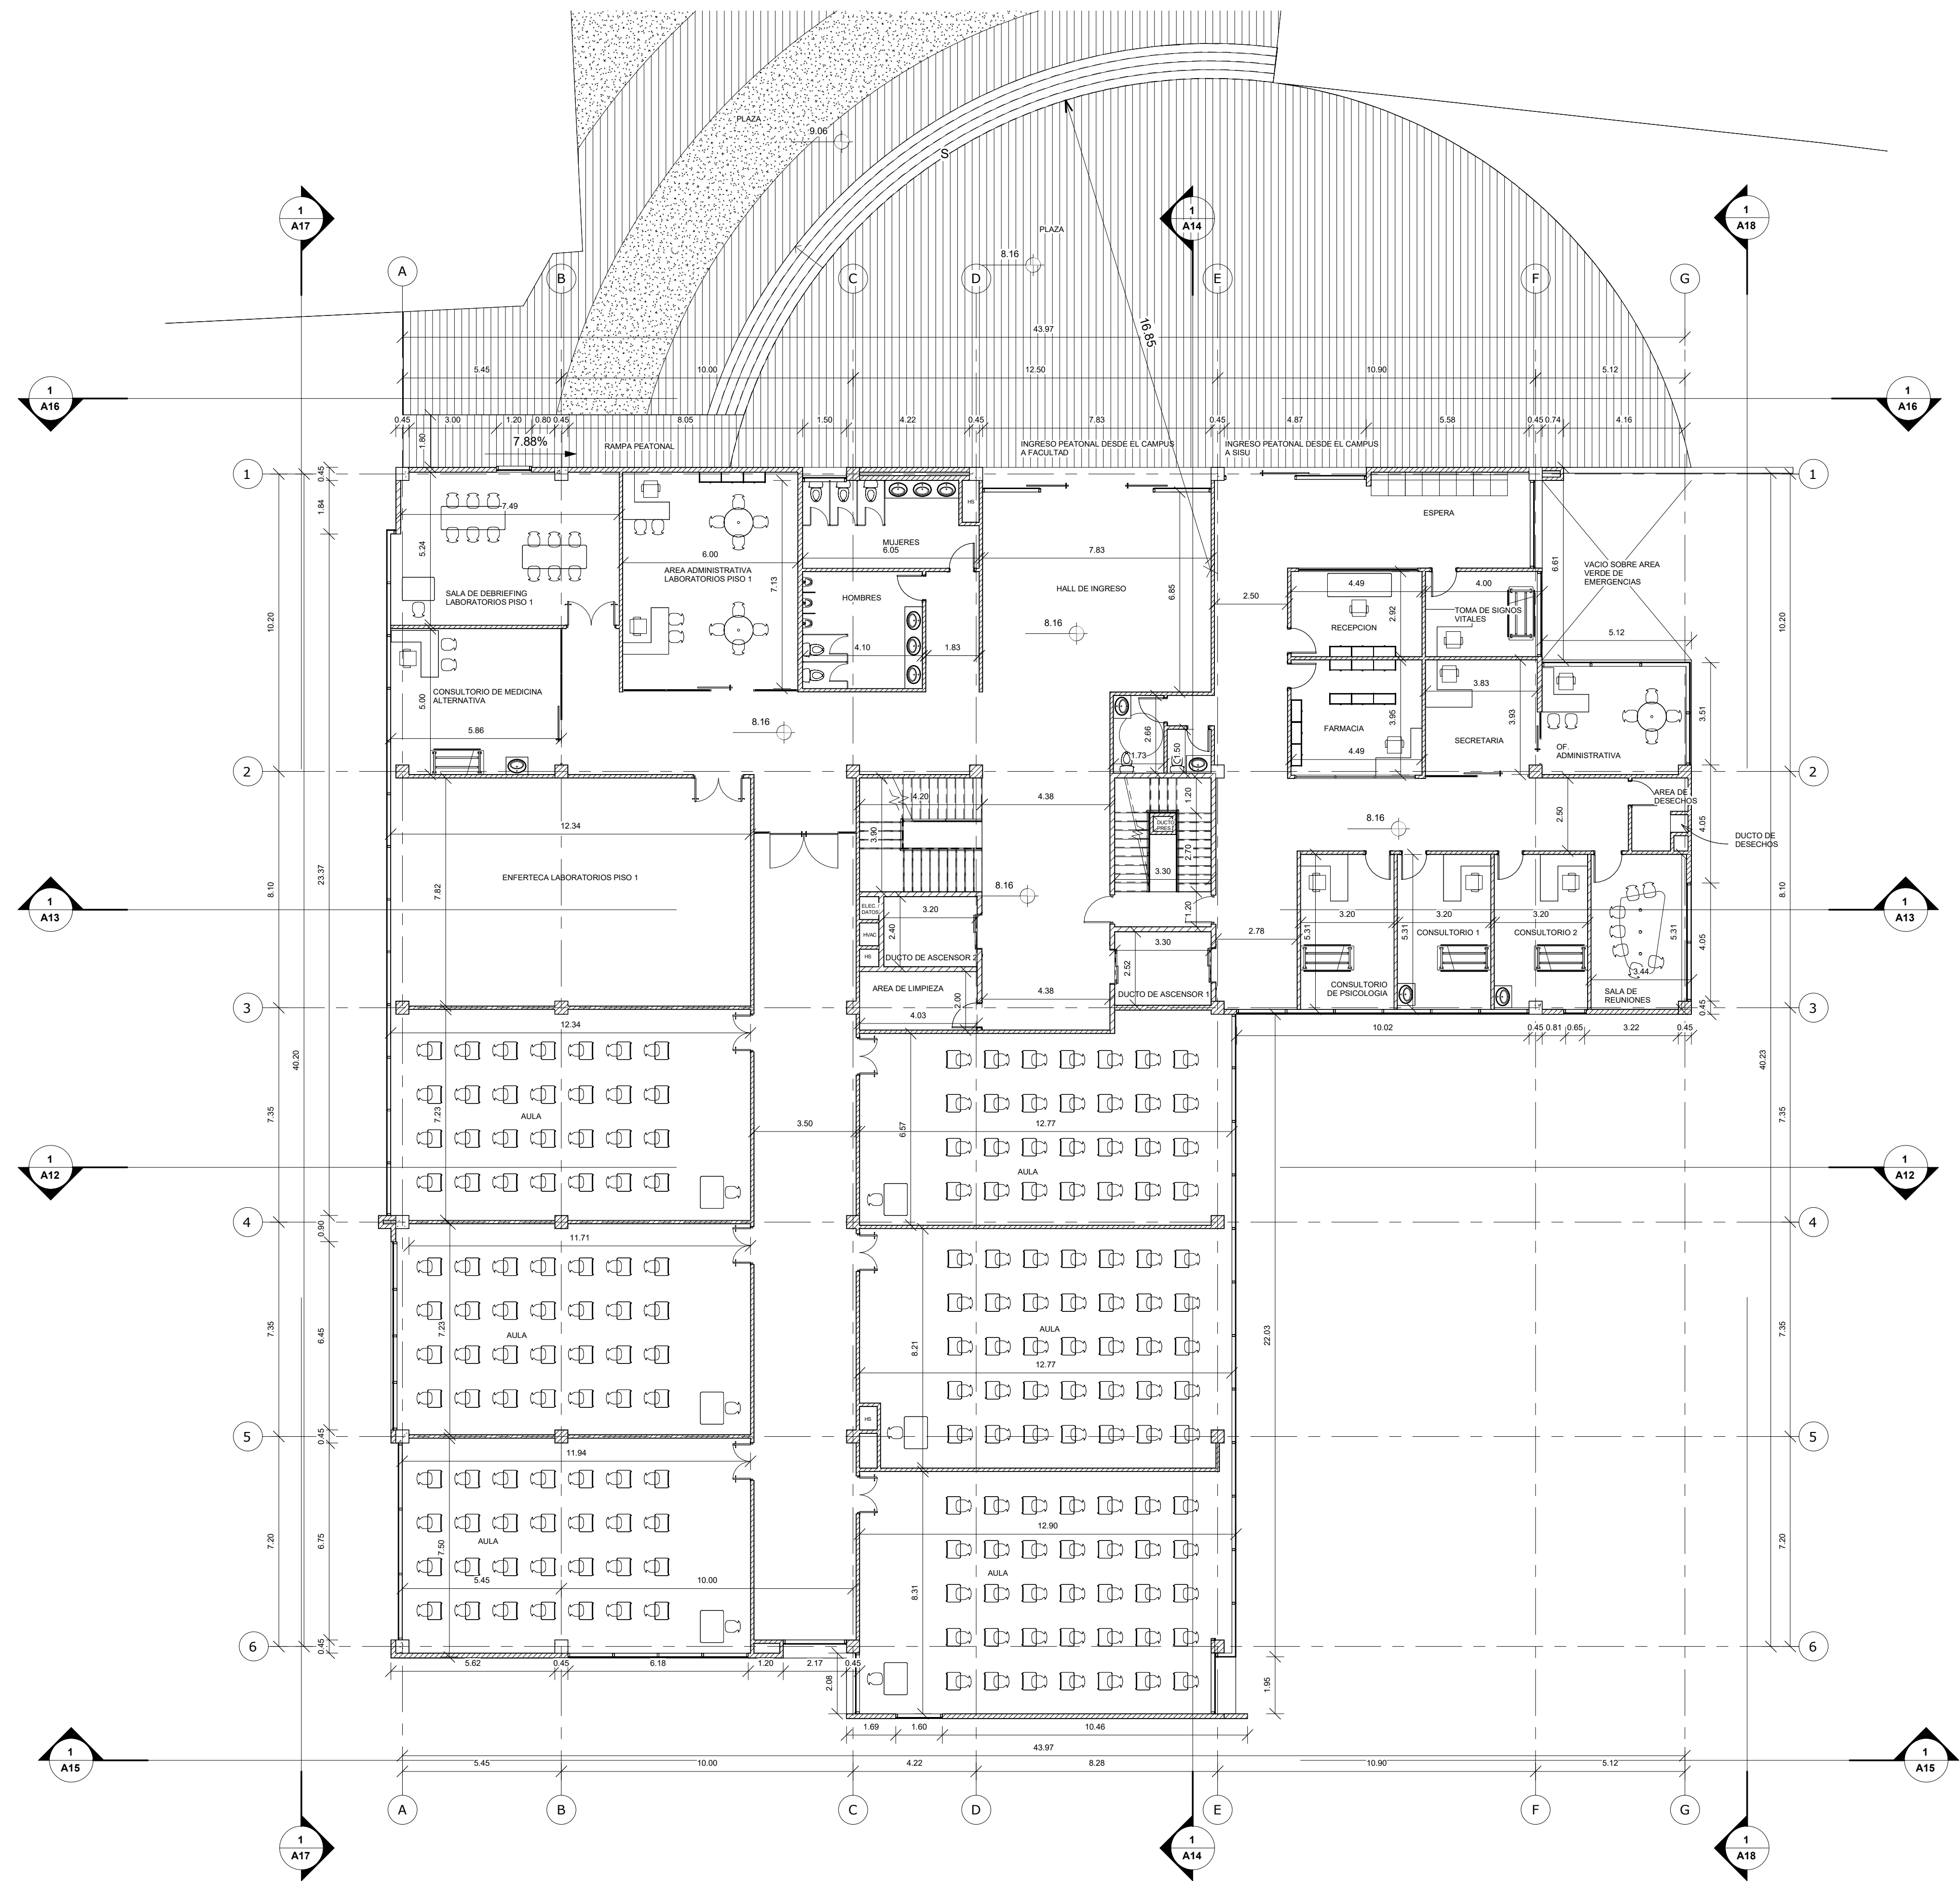

1 PISO 2 NIVEL+8.16
1 : 125


GE Guillermo Enriquez ARQUITECTO	UNIVERSIDAD NACIONAL DEL CHIMBORAZO NUEVO EDIFICIO FACULTAD DE CIENCIAS DE LA SALUD		
UBICACION: Campus Norte UNACH - RIOBAMBA			
CONTENIDO: PLANTA NIVEL +8.16			
PROFESIONAL:	CLAVE CATASTRAL:	CODIGO: A	
ARG. GUILLERMO ENRIQUEZ SENECYT:1005-08-827092 AM-7435 P-6356	XXXXXXX	LAMINA:	
		A06	
PROPIETARIO:	PREDIO:	XXXX	
UNIVERSIDAD NACIONAL DEL CHIMBORAZO	ESCALA:	INDICADA	
	FORMATO:	A1	
FECHA: 18/03/2024 7:01:15			
SELLOS MUNICIPALES:			

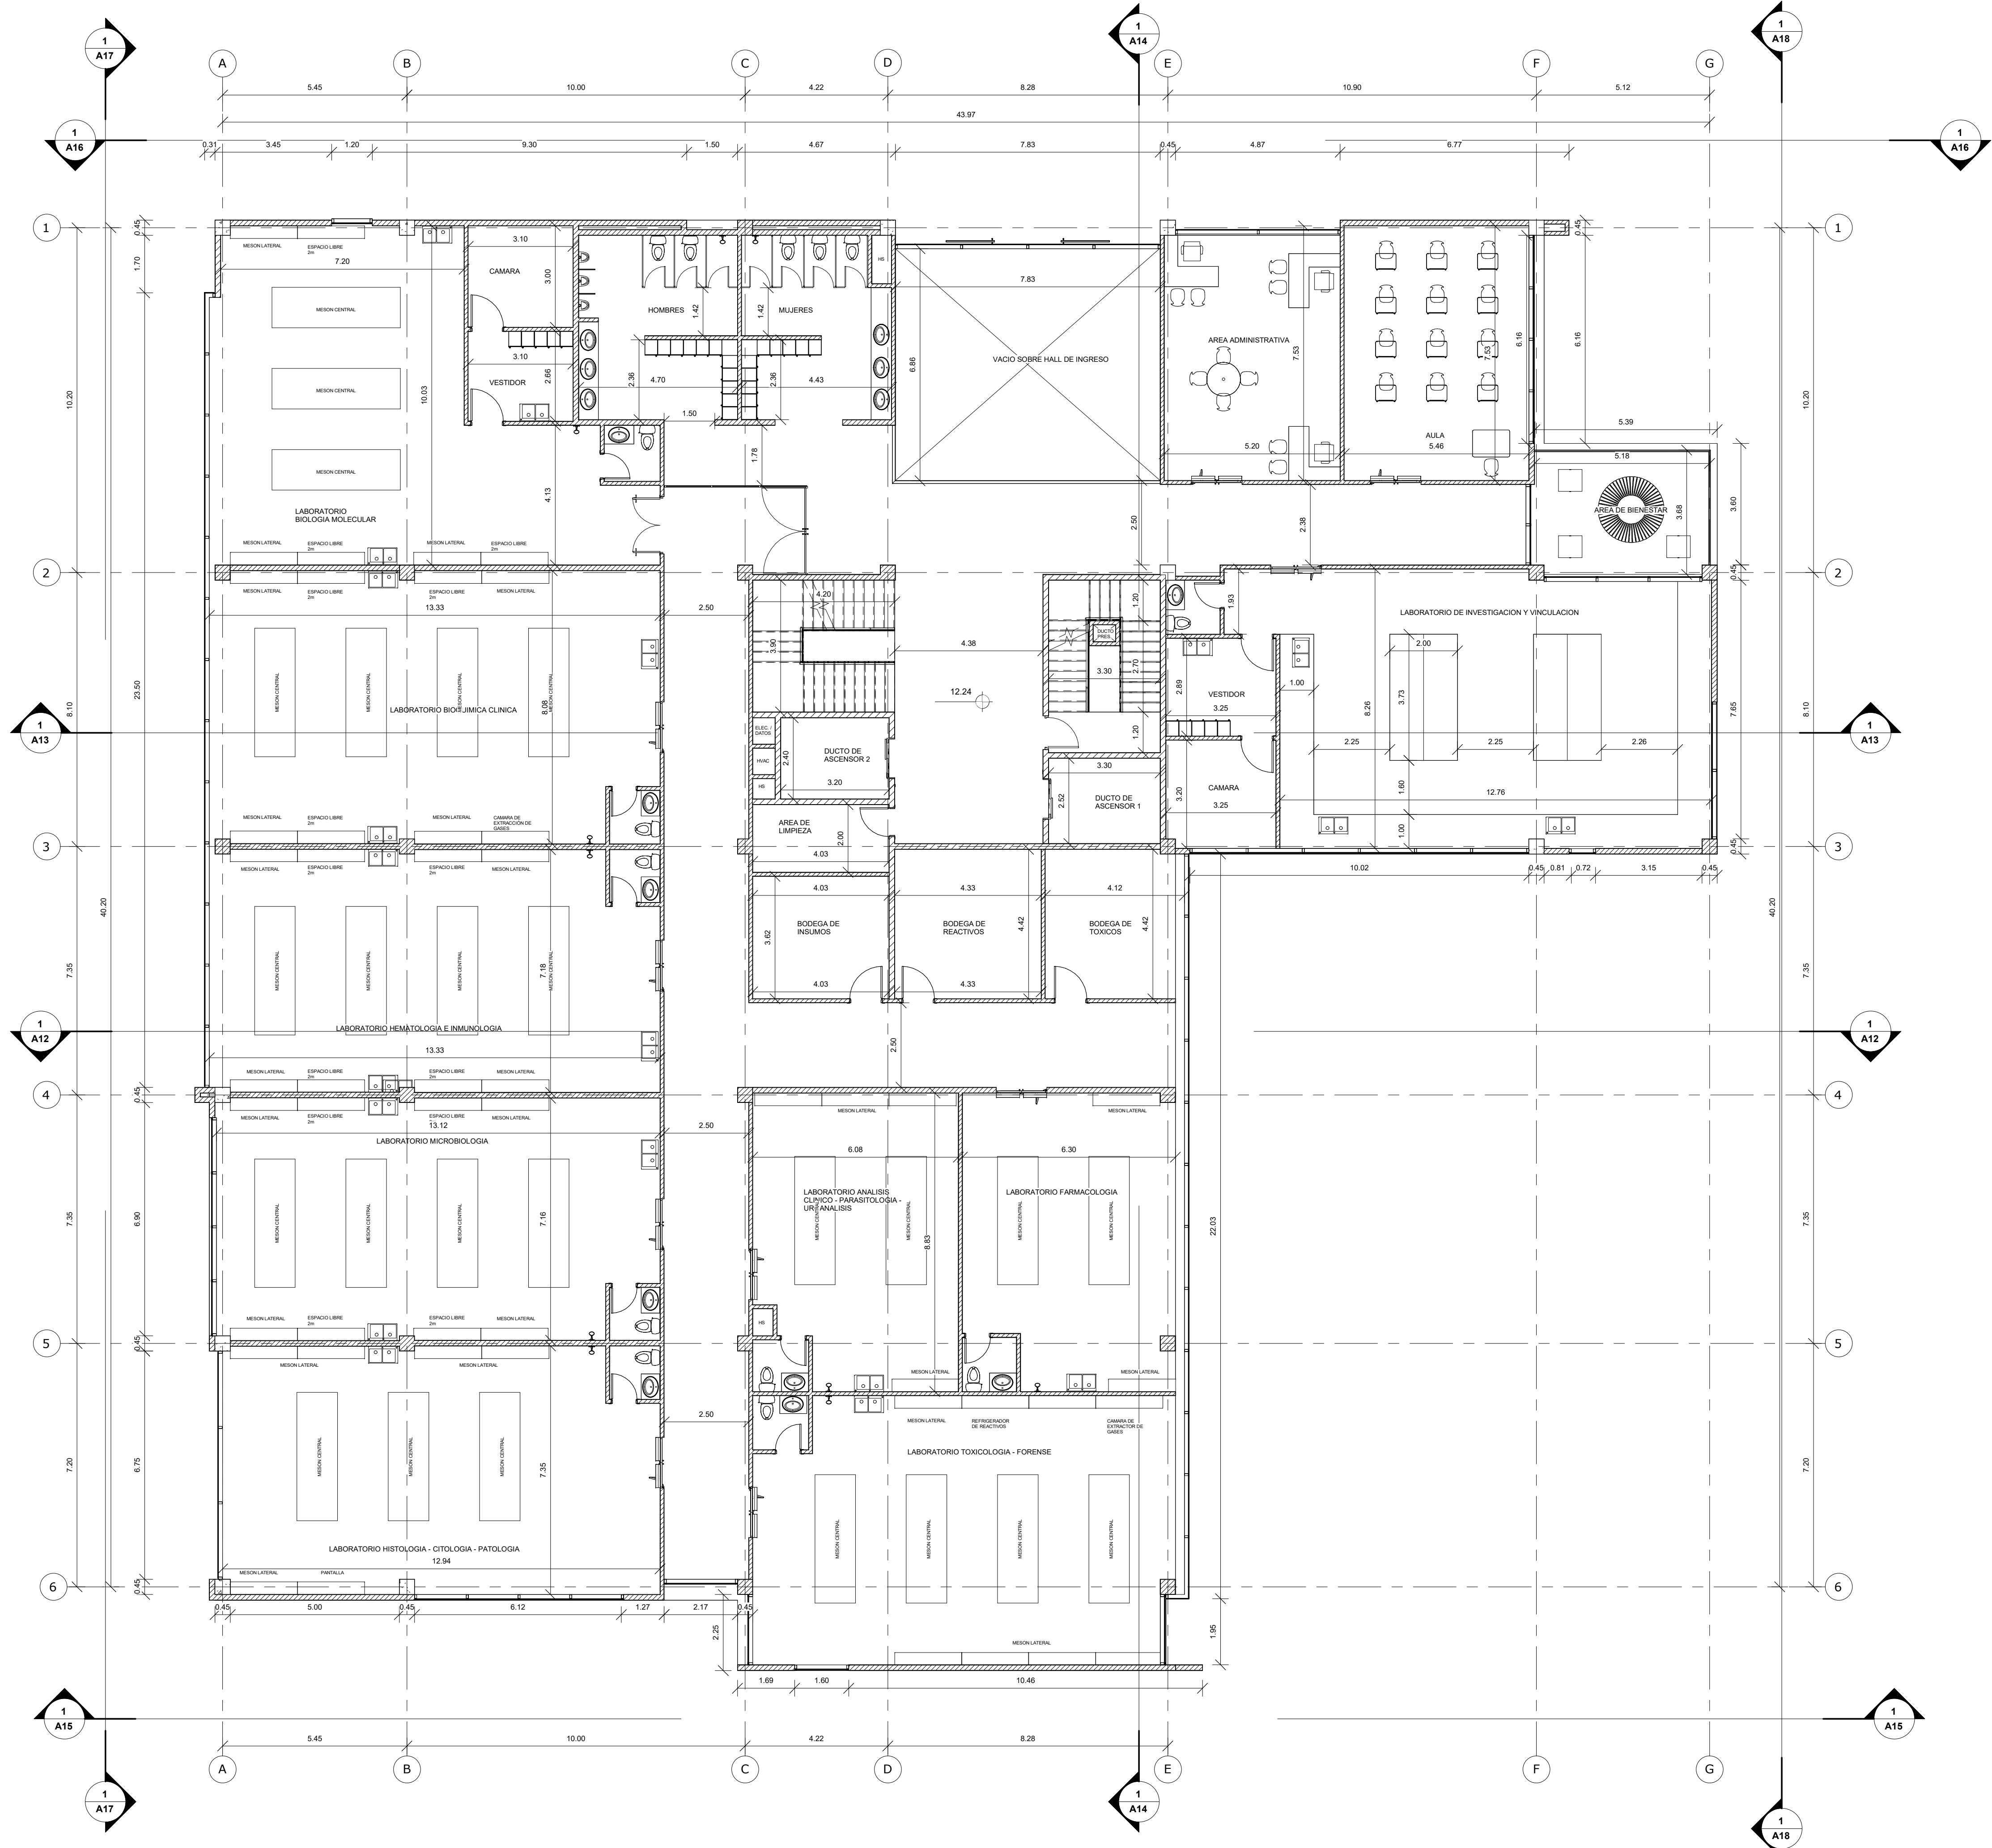

1 PISO 3 NIVEL+12.24
1 : 100


GE Guillermo Enriquez ARQUITECTO	UNIVERSIDAD NACIONAL DEL CHIMBORAZO NUEVO EDIFICIO FACULTAD DE CIENCIAS DE LA SALUD		
UBICACION: Campus Norte UNACH - RIOBAMBA			
CONTENIDO: PLANTA NIVEL +12.24			
PROFESIONAL: _____ ARQ. GUILLERMO ENRIQUEZ SENECYT:1005-08-827092 AM/7435 P-6356	CLAVE CATASTRAL: XXXXXXXX	CODIGO: A	
		LAMINA:	
PROPIETARIO:	PREDIO: XXXX	A07	
	ESCALA: INDICADA		
	UNIVERSIDAD NACIONAL DEL CHIMBORAZO	FORMATO: A1	FECHA: 18/03/2024 7:01:16

SELLOS MUNICIPALES:

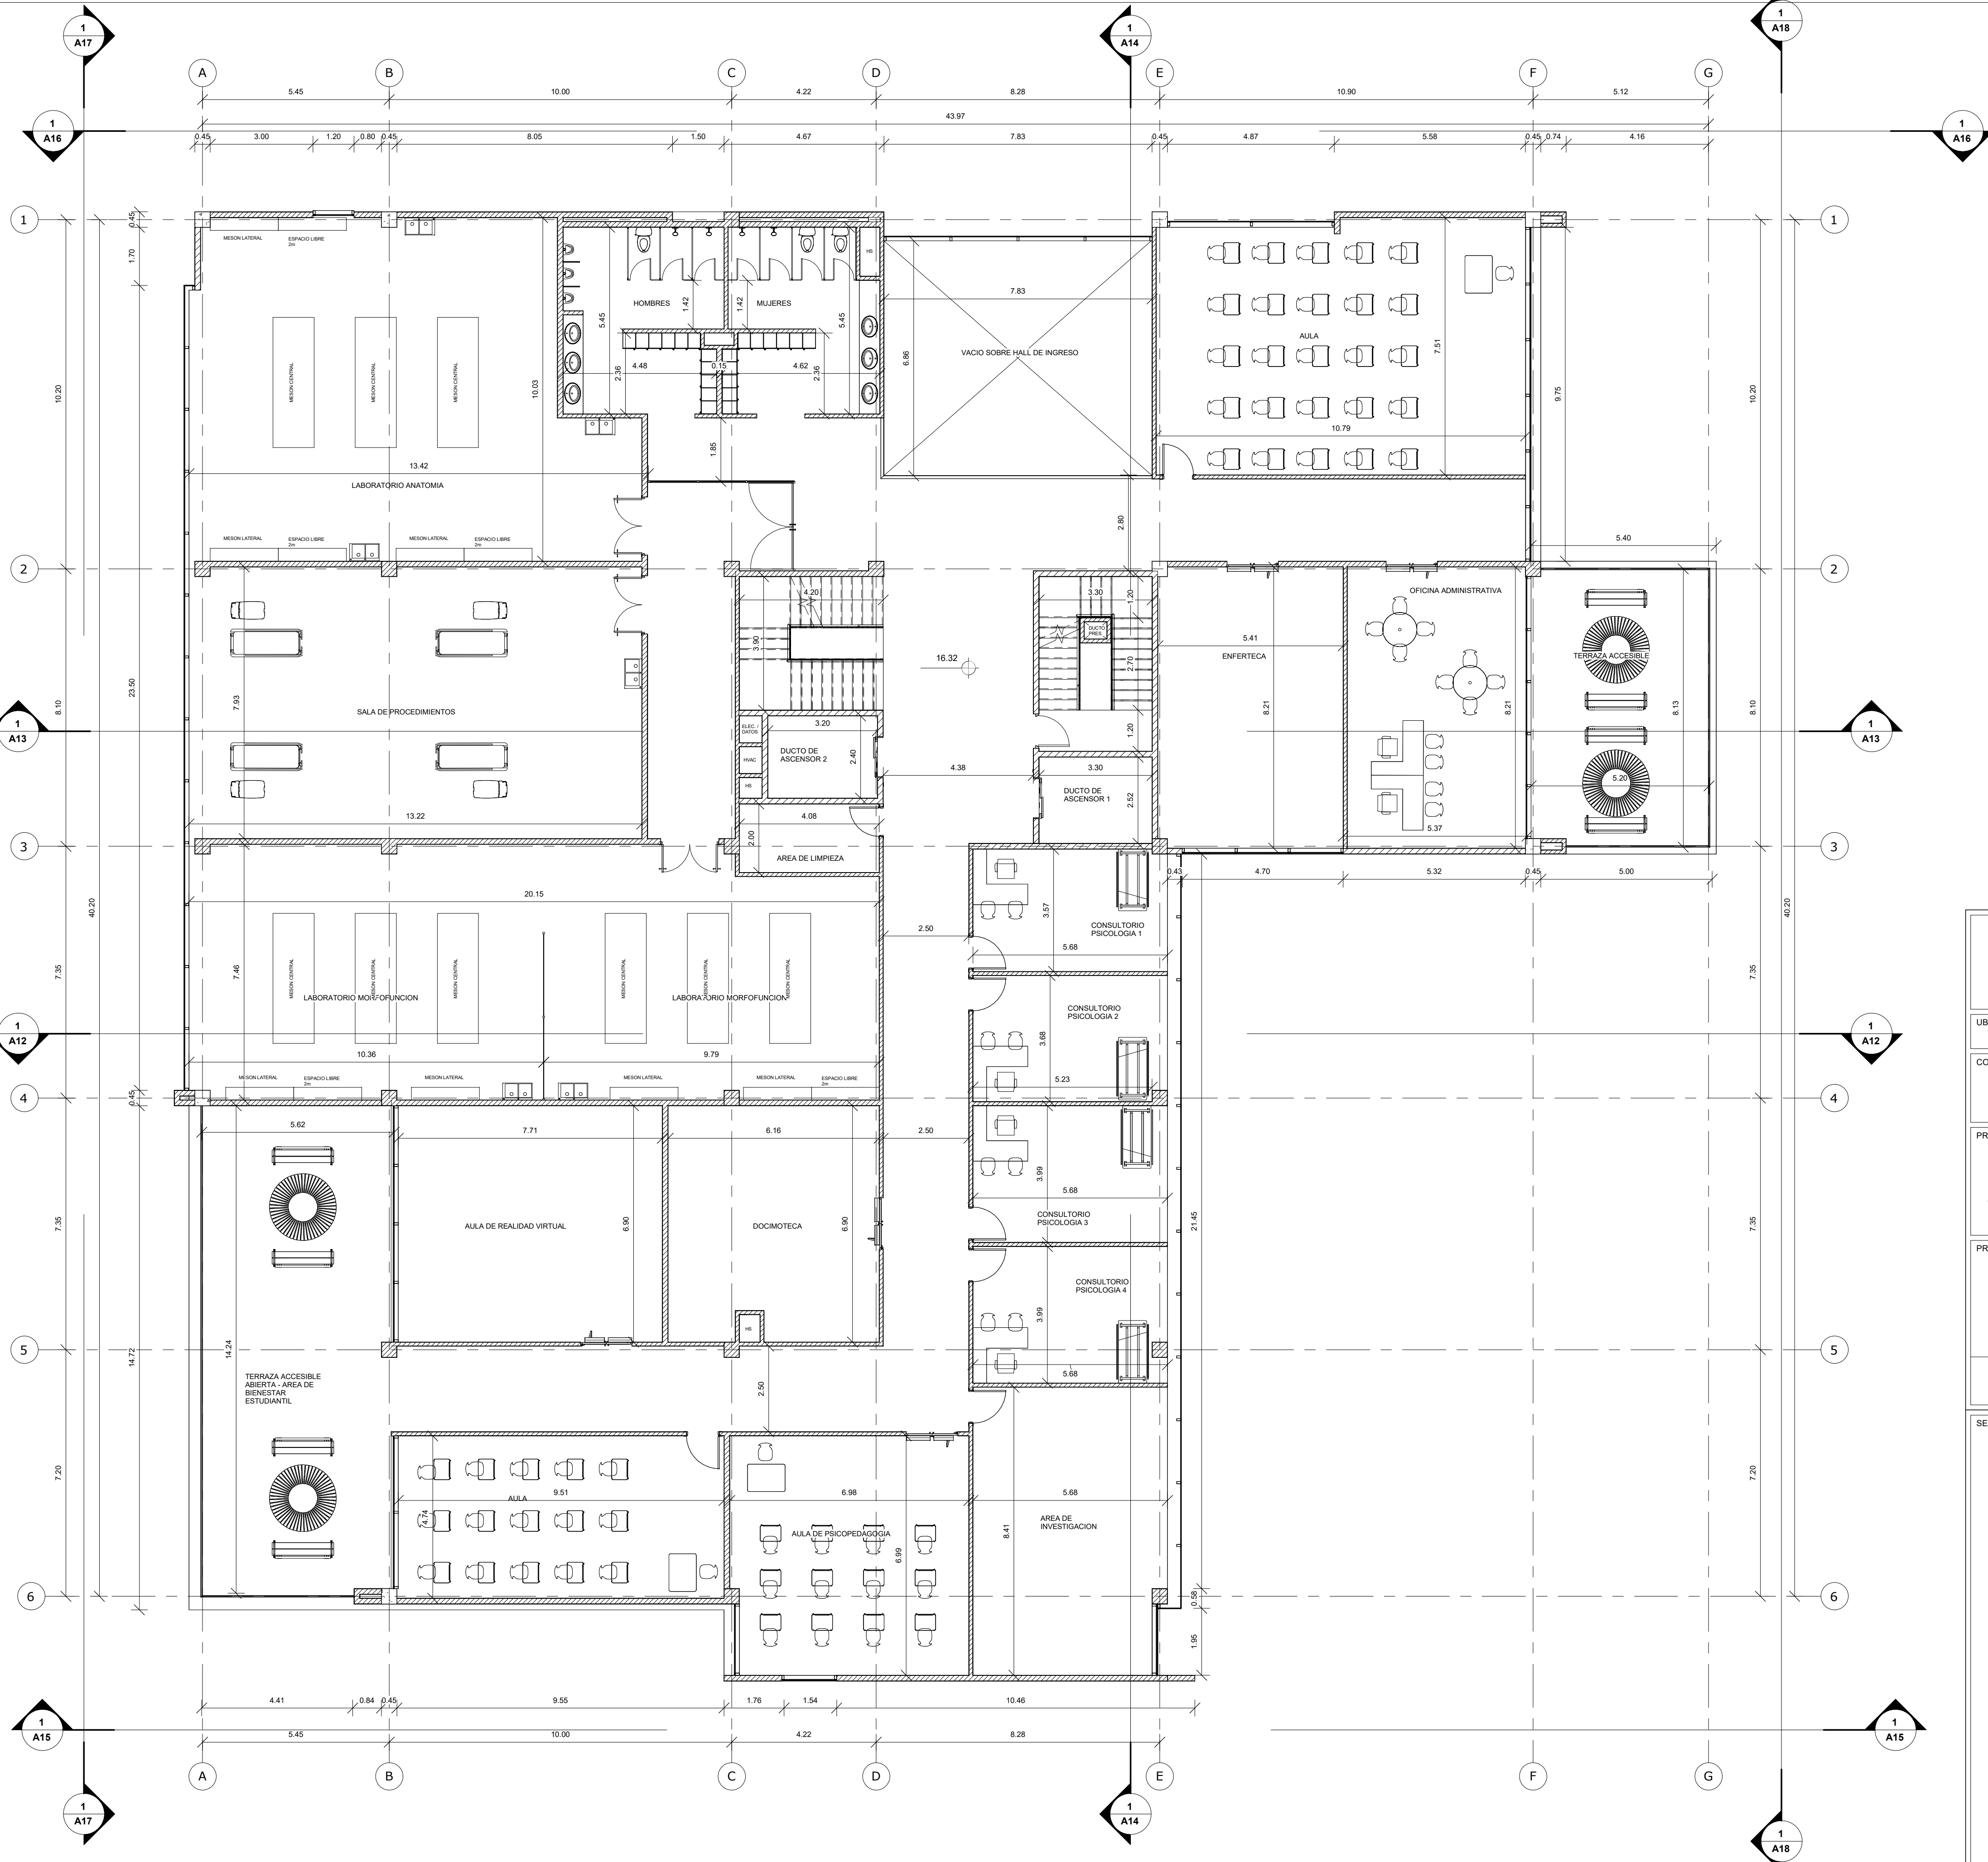

GE Guillermo Enriquez ARQUITECTO			UNIVERSIDAD NACIONAL DEL CHIMBORAZO NUEVO EDIFICIO FACULTAD DE CIENCIAS DE LA SALUD		
UBICACION:			Campus Norte UNACH - RIOBAMBA		
CONTENIDO:			PLANTA NIVEL +16.32		
PROFESIONAL:		CLAVE CATASTRAL:	CODIGO:	A08	
ARO. GUILLERMO ENRIQUEZ SENECYT:1005-08-827092 AM-7435 P-6356		XXXXXXXX	LAMINA:		
PROPIETARIO:		PREDIO:	XXXX	INDICADA	
UNIVERSIDAD NACIONAL DEL CHIMBORAZO		ESCALA:	INDICADA		
		FORMATO:	A1	FECHA: 18/03/2024 7:01:17	


SELLOS MUNICIPALES:

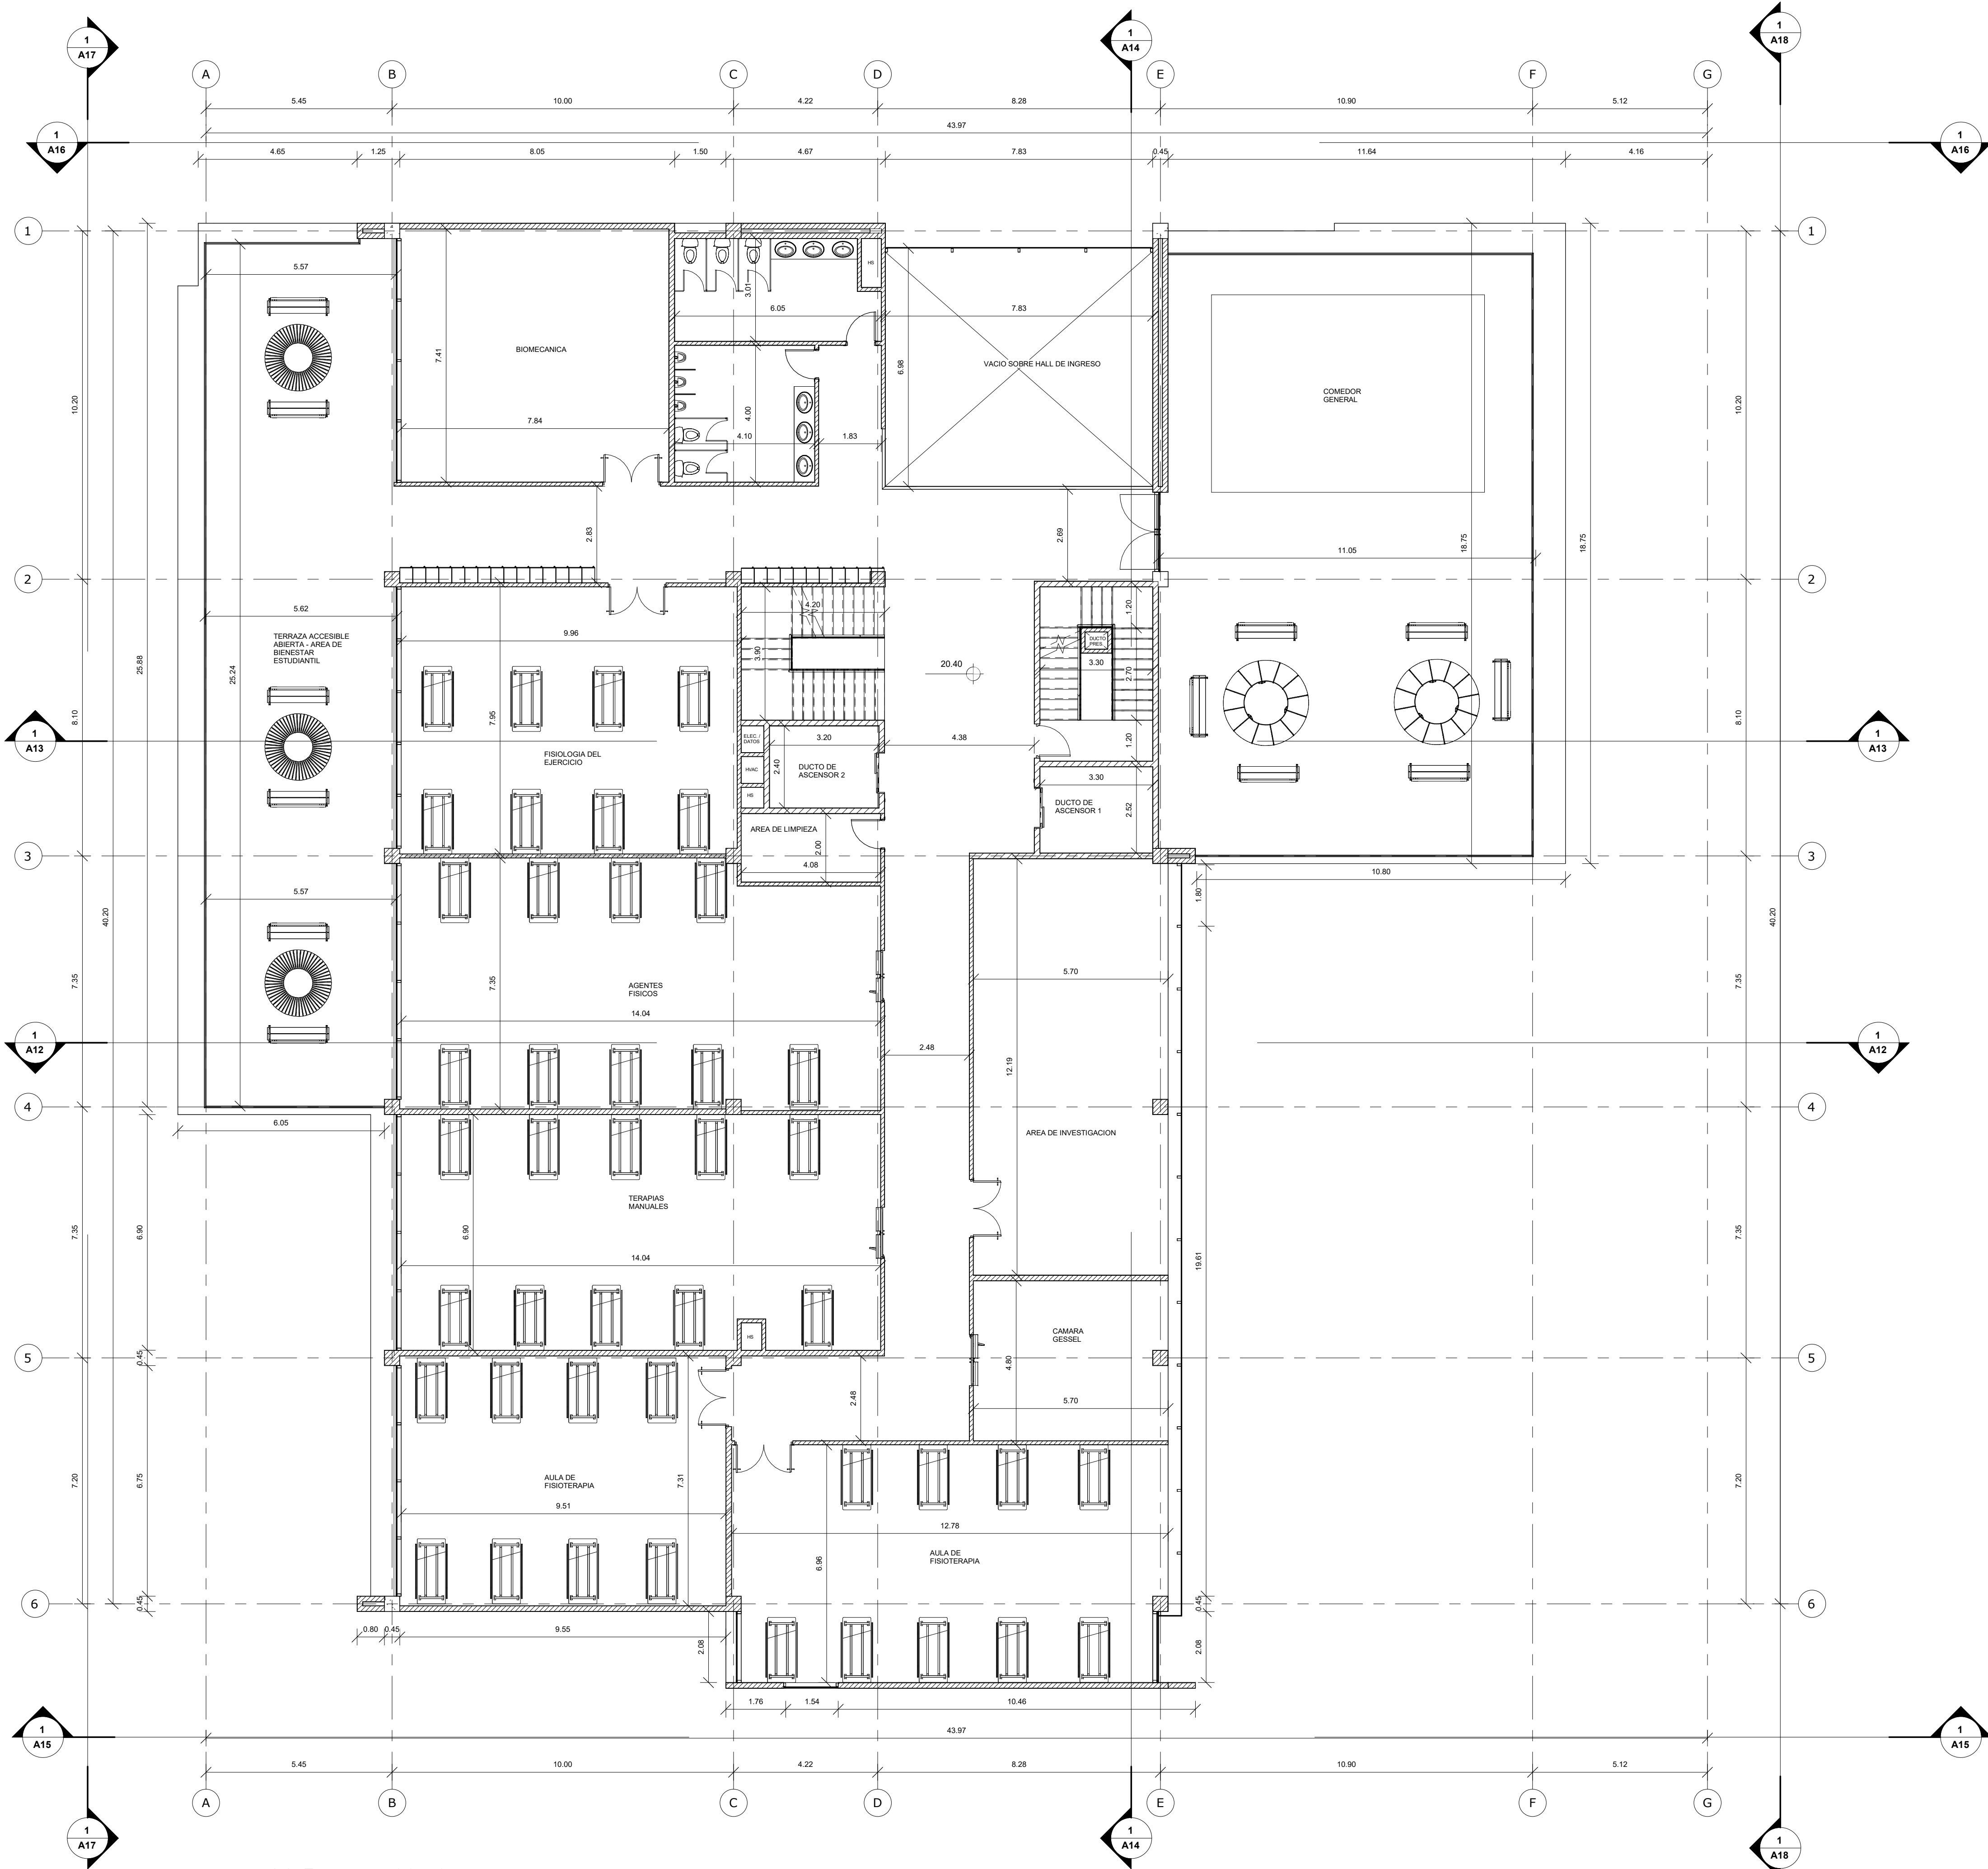

1 PISO 5 NIVEL+20.40
1 : 100

GE Guillermo Enriquez ARQUITECTO		UNIVERSIDAD NACIONAL DEL CHIMBORAZO NUEVO EDIFICIO FACULTAD DE CIENCIAS DE LA SALUD	
UBICACION: Campus Norte UNACH - RIOBAMBA			
CONTENIDO: PLANTA NIVEL +20.40			
PROFESIONAL: ARQ. GUILLERMO ENRIQUEZ SENECYT: 1005-08-827092 AM-7435 P-6356	CLAVE CATASTRAL: XXXXXXXX	CODIGO: A	
		LAMINA: A09	
PROPIETARIO: UNIVERSIDAD NACIONAL DEL CHIMBORAZO	PREDIO: XXXX	A09	
	ESCALA: INDICADA		
UNIVERSIDAD NACIONAL DEL CHIMBORAZO		FORMATO: A1	FECHA: 18/03/2024 7:01:18


SELLOS MUNICIPALES:

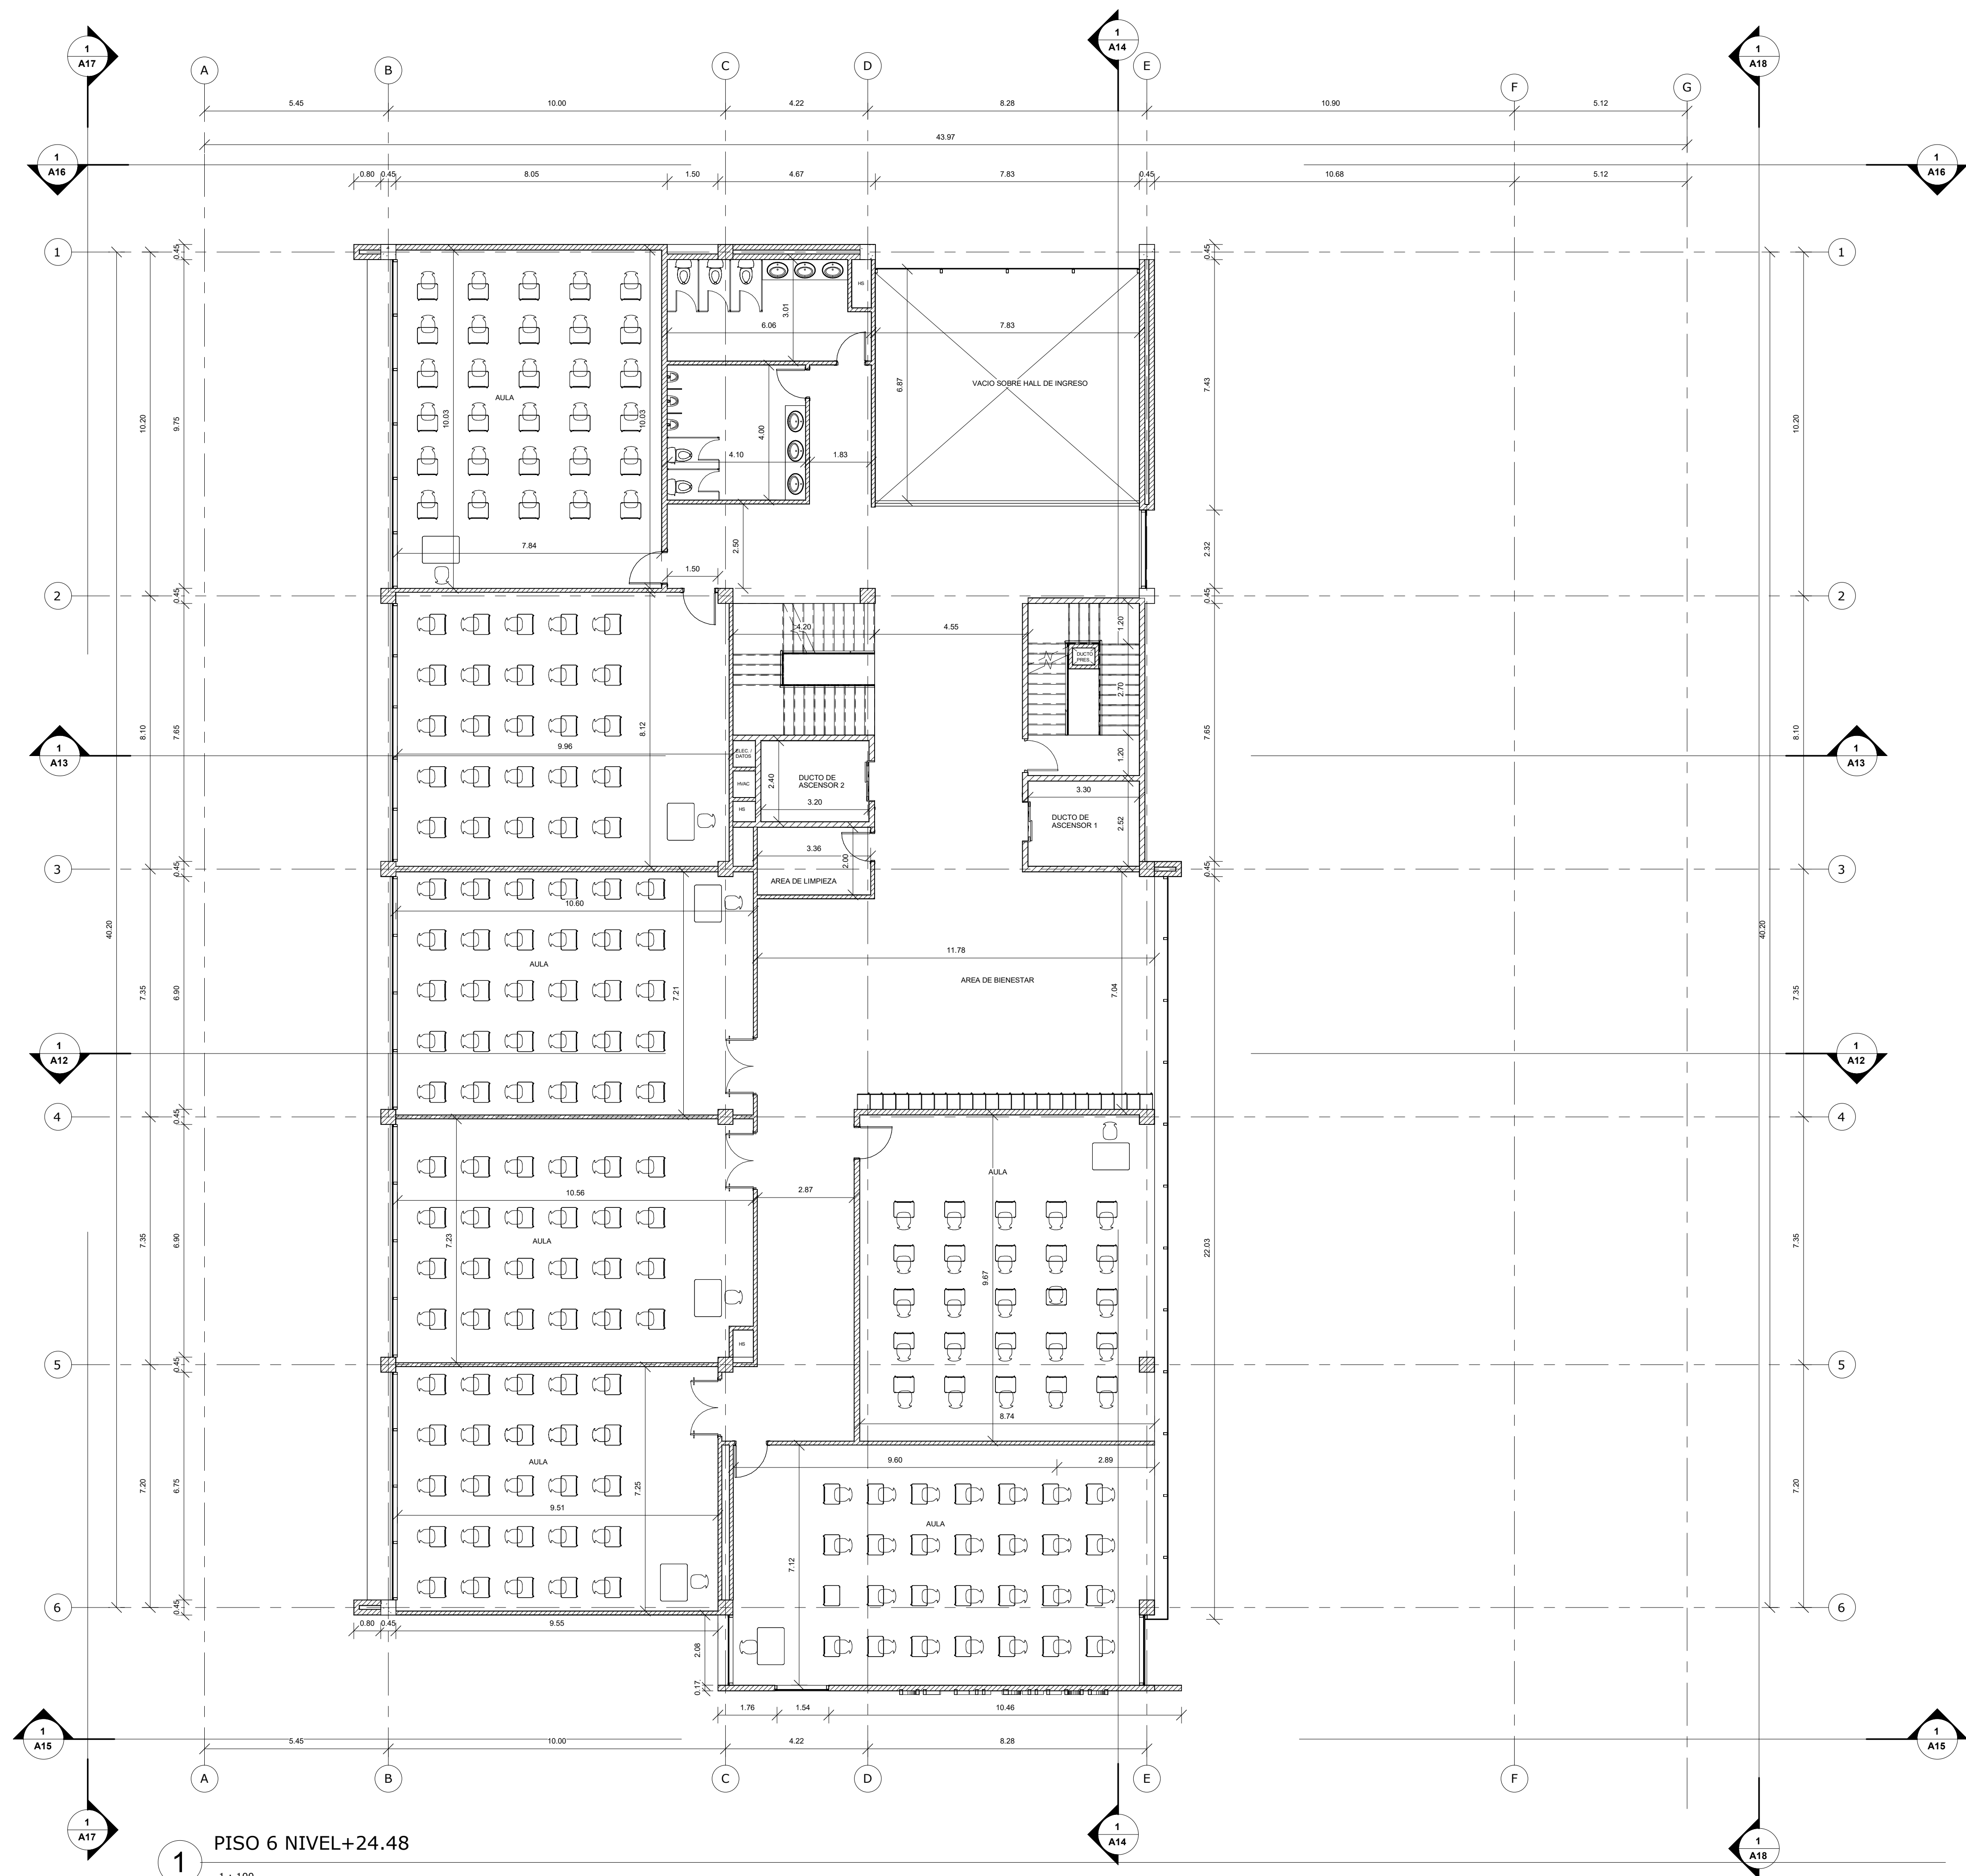

1 PISO 6 NIVEL +24.48
1 : 100

GE1 Guillermo Enriquez ARQUITECTO		UNIVERSIDAD NACIONAL DEL CHIMBORAZO NUEVO EDIFICIO FACULTAD DE CIENCIAS DE LA SALUD	
UBICACION: Campus Norte UNACH - RIOBAMBA			
CONTENIDO: PLANTA TIPO NIVELES +24.48 +28.56			
PROFESIONAL: _____ ARQ. GUILLERMO ENRIQUEZ SENECYT:1005-08-827092 AM-7435 P-6356	CLAVE CATASTRAL: XXXXXXXX	CODIGO: A	
		LAMINA: A10	
PROPIETARIO: UNIVERSIDAD NACIONAL DEL CHIMBORAZO	PREDIO: XXXX	ESCALA: INDICADA	
	FORMATO: A1		

SELLOS MUNICIPALES:

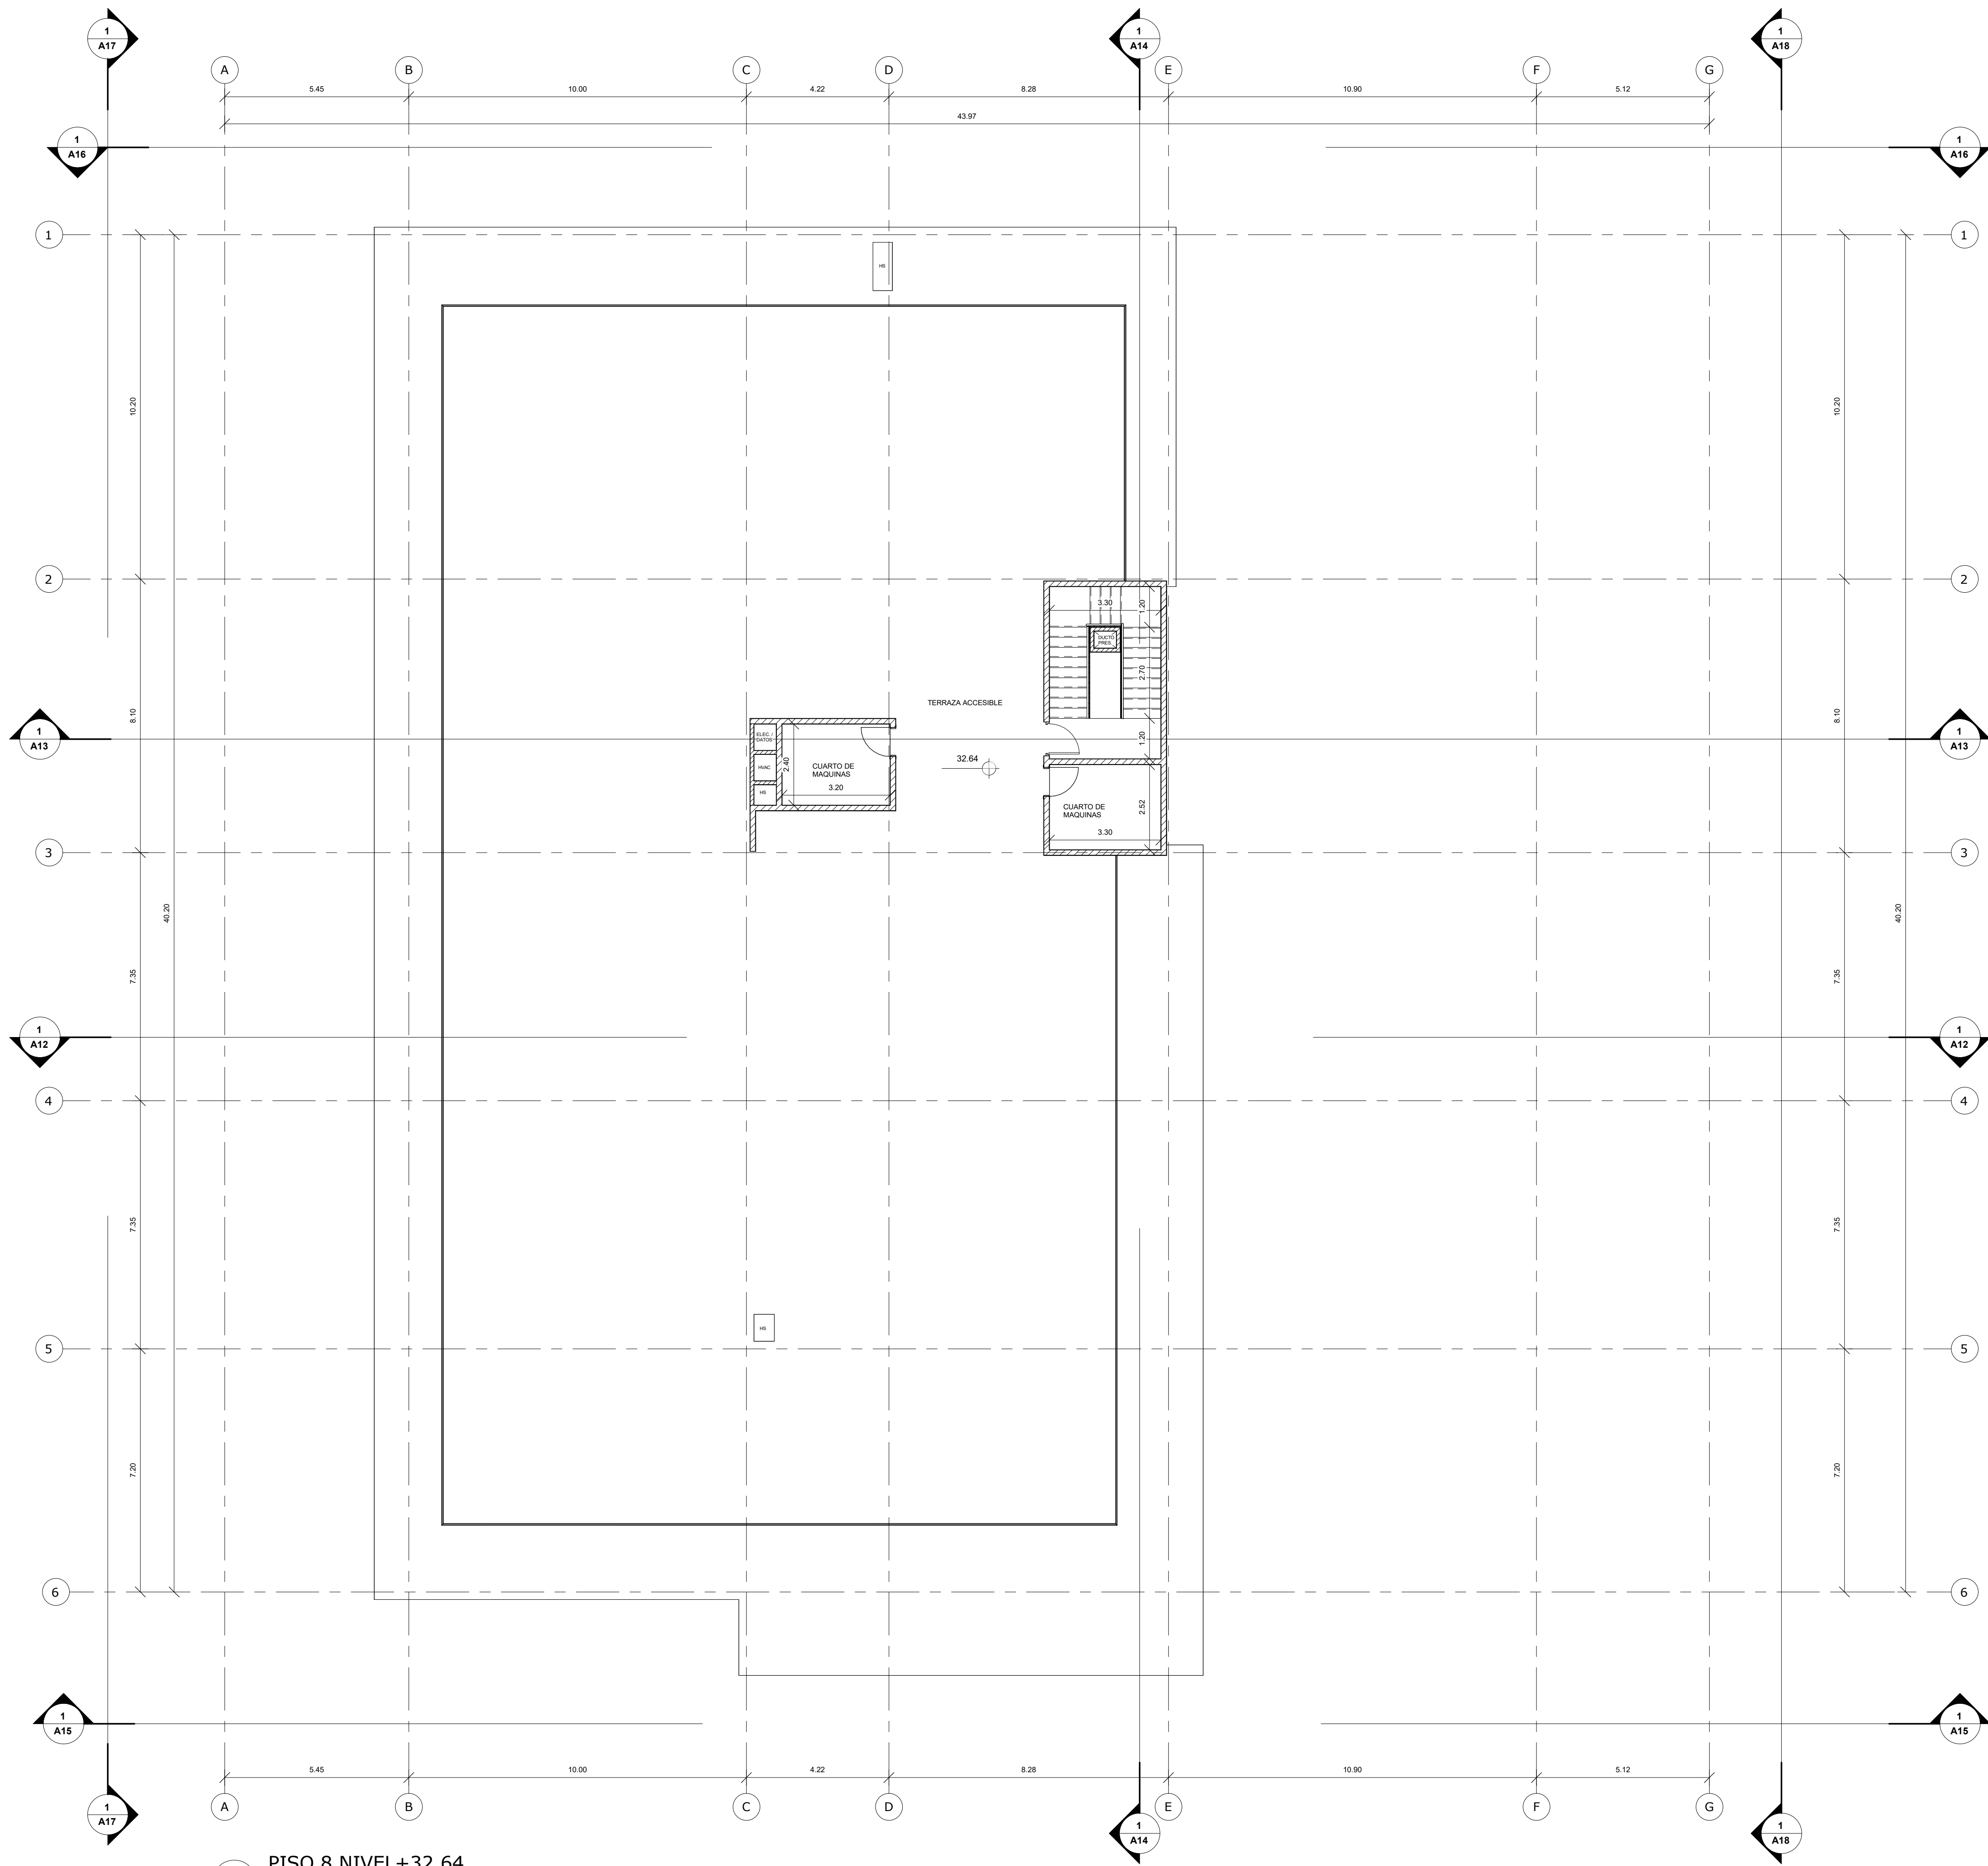


PISO 8 NIVEL+32.64

1 : 100


		UNIVERSIDAD NACIONAL DEL CHIMBORAZO NUEVO EDIFICIO FACULTAD DE CIENCIAS DE LA SALUD	
UBICACION: Campus Norte UNACH - RIOBAMBA			
CONTENIDO: PLANTA NIVEL +32.64			
PROFESIONAL:	CLAVE CATASTRAL:	CODIGO:	A11
ARO. GUILLERMO ENRIQUEZ SENECYT:1005-08-827092 AM-7435 P-6356	XXXXXXXX	LAMINA:	
PROPIETARIO:	PREDIO:	ESCALA:	
	XXXX	INDICADA	
UNIVERSIDAD NACIONAL DEL CHIMBORAZO	FORMATO:	FECHA:	
	A1	18/03/2024 7:01:19	

SELLOS MUNICIPALES:

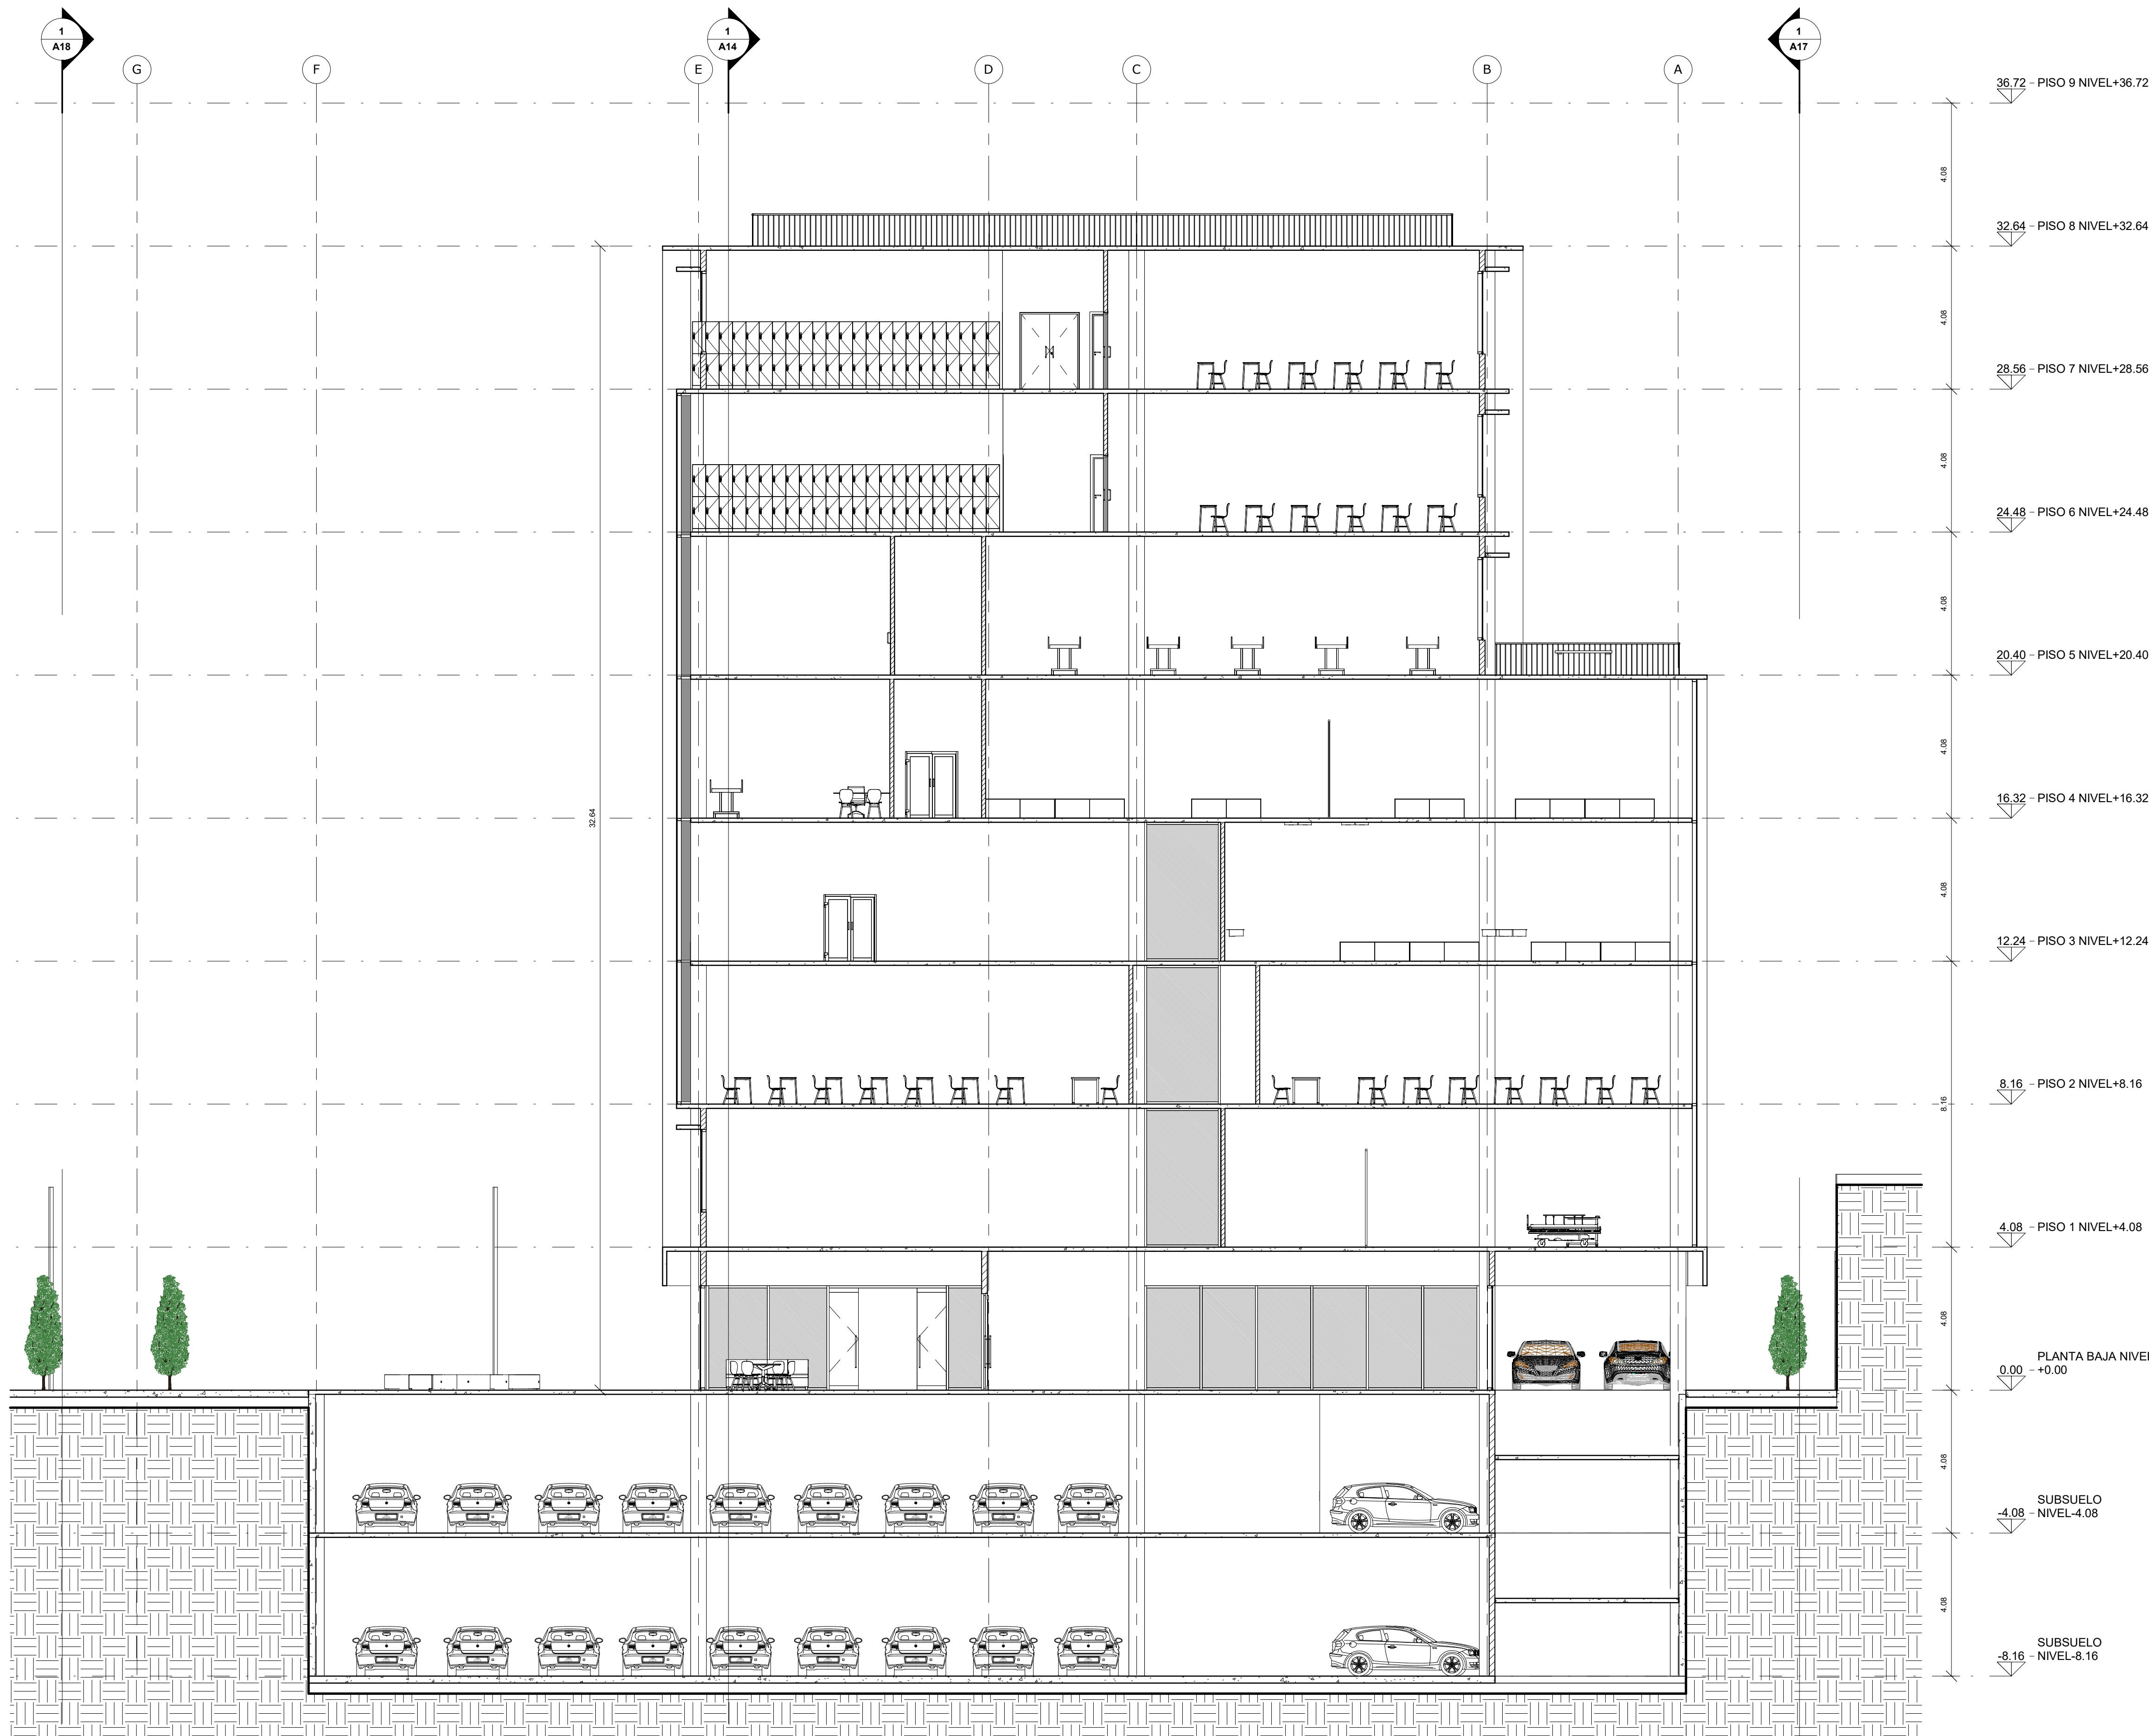


GE Guillermo Enriquez ARQUITECTO UNIVERSIDAD NACIONAL DEL CHIMBORAZO NUEVO EDIFICIO FACULTAD DE CIENCIAS DE LA SALUD		
UBICACION: Campus Norte UNACH - RIOBAMBA		
CONTENIDO: SECCION 1		
PROFESIONAL: ARG. GUILLERMO ENRIQUEZ SENECYT:1005-08-827092 AM-7435 P-6356	CLAVE CATASTRAL: XXXXXXXX	CODIGO: A
PROPIETARIO: UNIVERSIDAD NACIONAL DEL CHIMBORAZO	PREDIO: XXXX	LAMINA: A12
	ESCALA: INDICADA	
	FORMATO: A1	FECHA: 18/03/2024 7:01:28

SELLOS MUNICIPALES:		

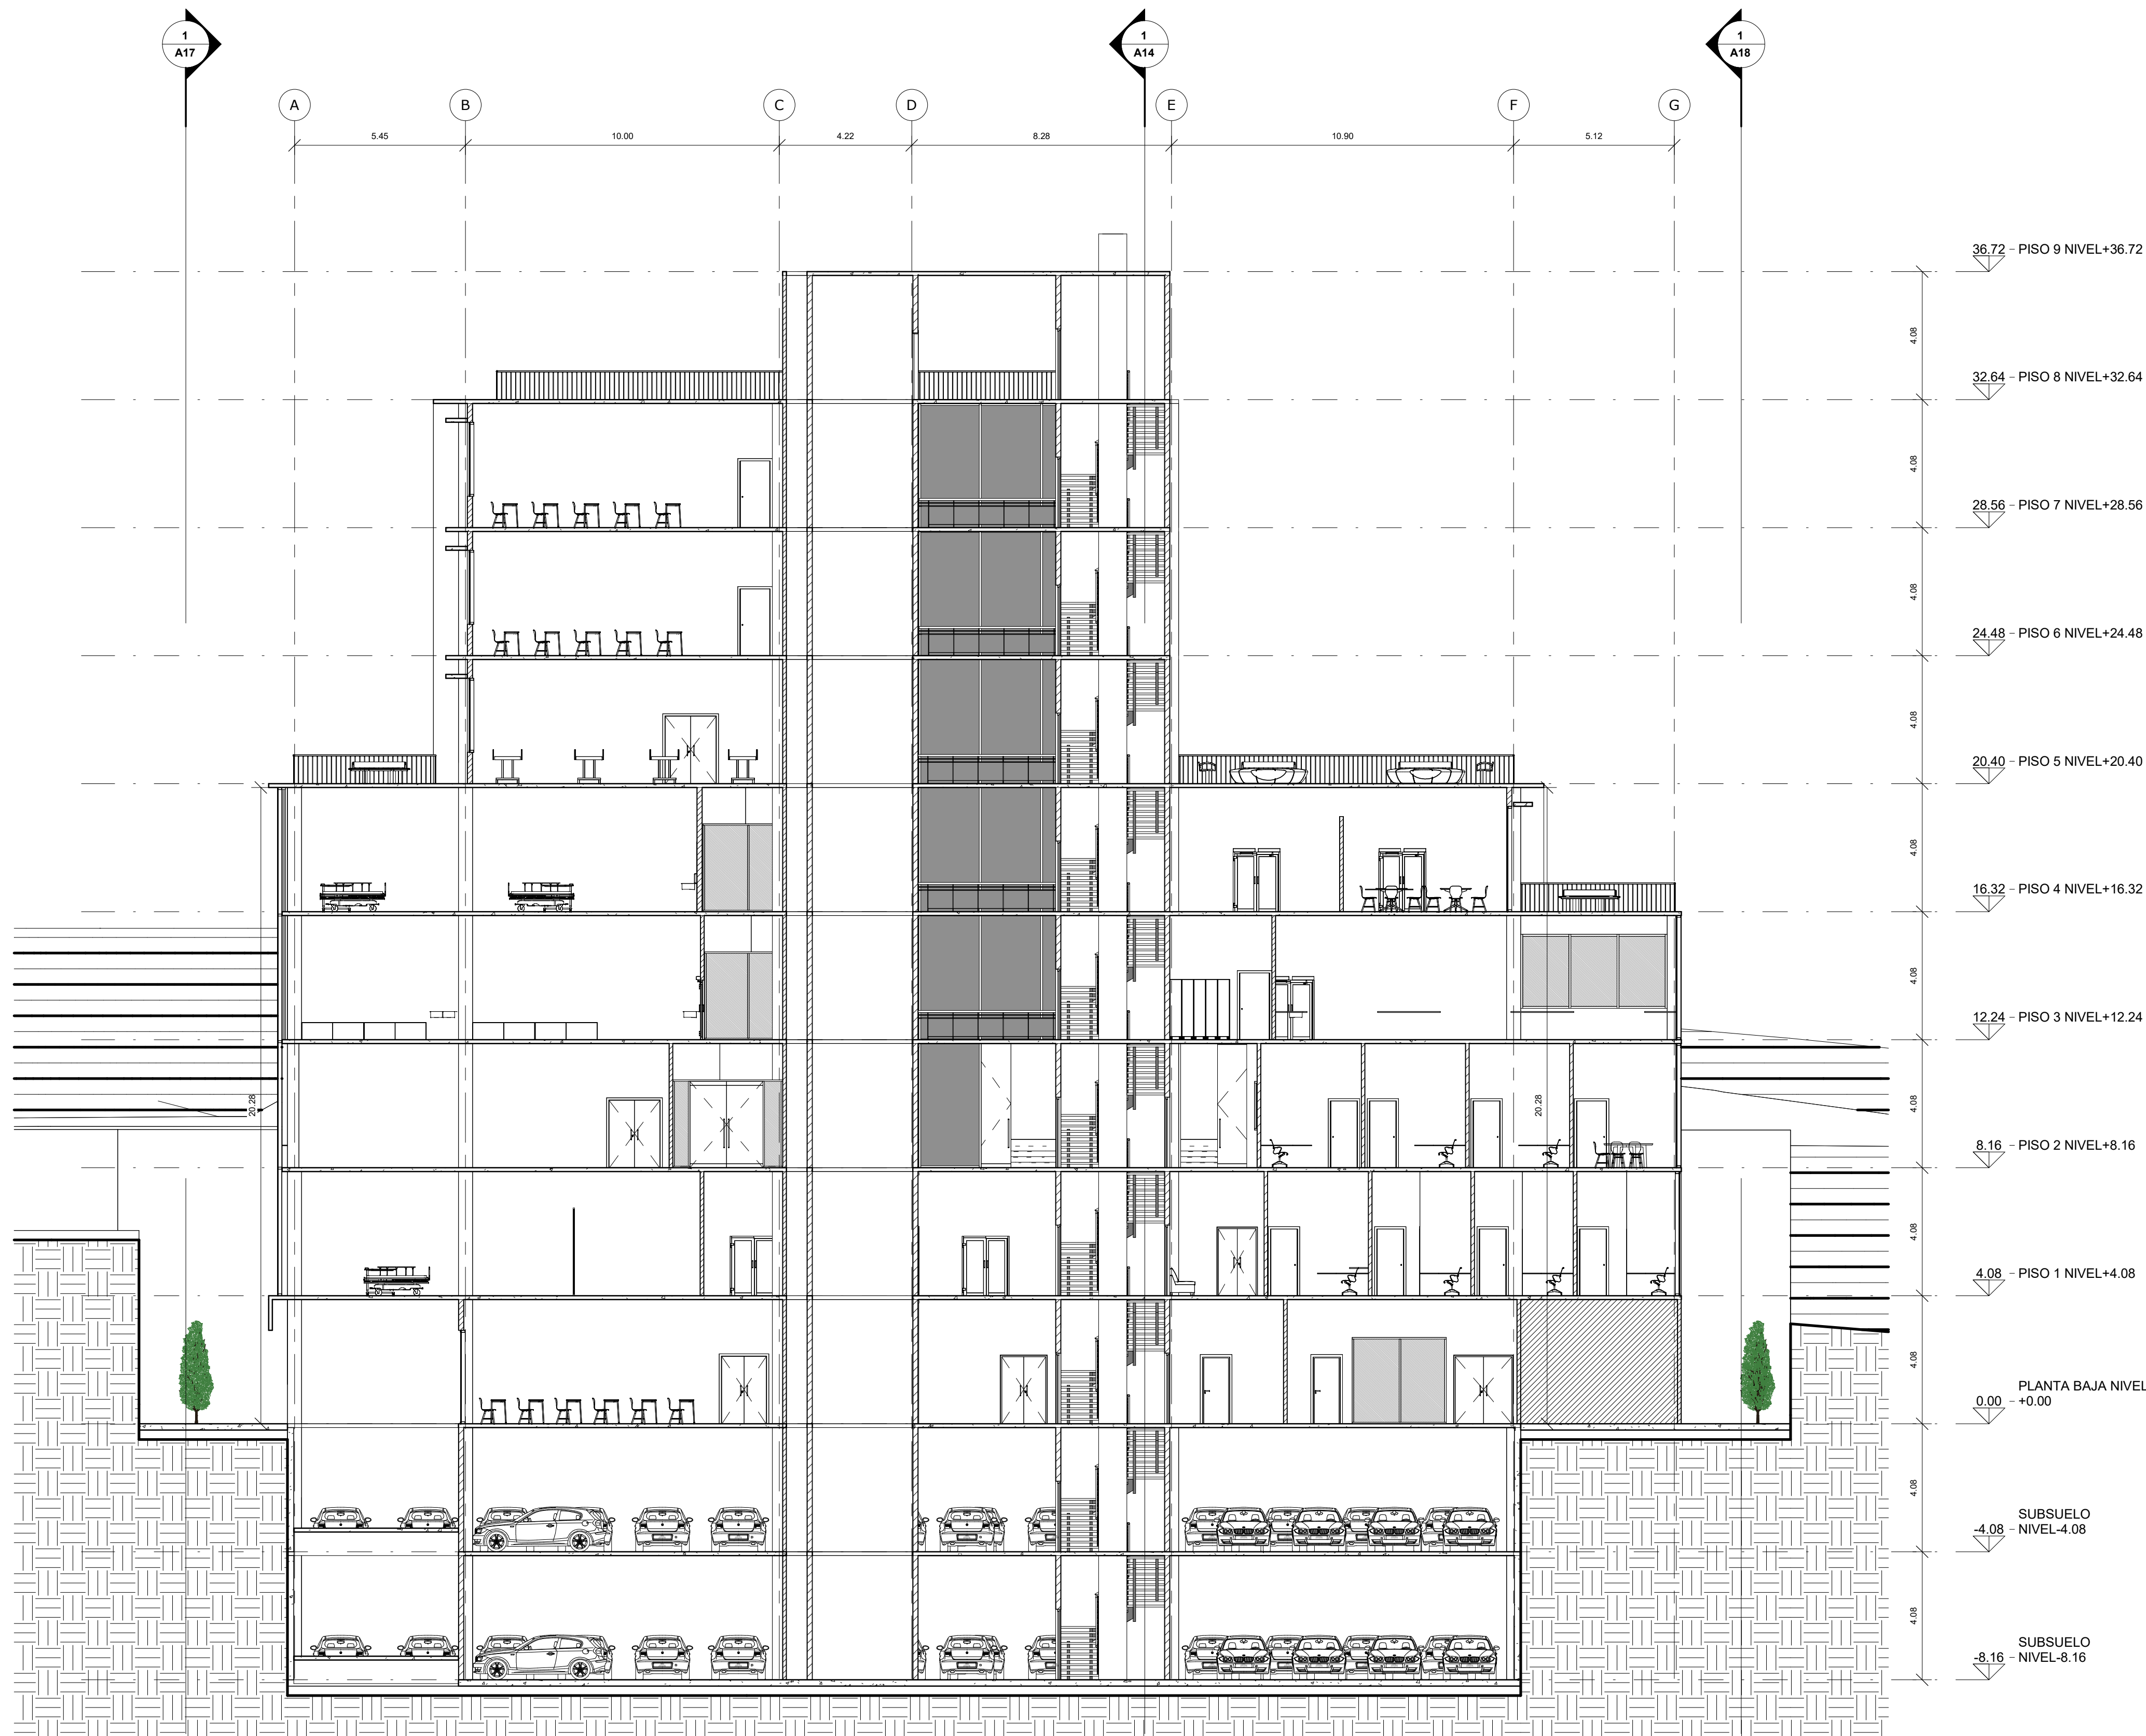


GE Guillermo Enriquez ARQUITECTO	UNIVERSIDAD NACIONAL DEL CHIMBORAZO NUEVO EDIFICIO FACULTAD DE CIENCIAS DE LA SALUD		
UBICACION:			Campus Norte UNACH - RIOBAMBA
CONTENIDO:			SECCION 2
PROFESIONAL:	CLAVE CATASTRAL:	CODIGO:	
		A	
PROPIETARIO:	PREDIO:	LAMINA:	
		A13	
UNIVERSIDAD NACIONAL DEL CHIMBORAZO	FORMATO:	FECHA:	
		18/03/2024 7:01:35	

SELLOS MUNICIPALES:	

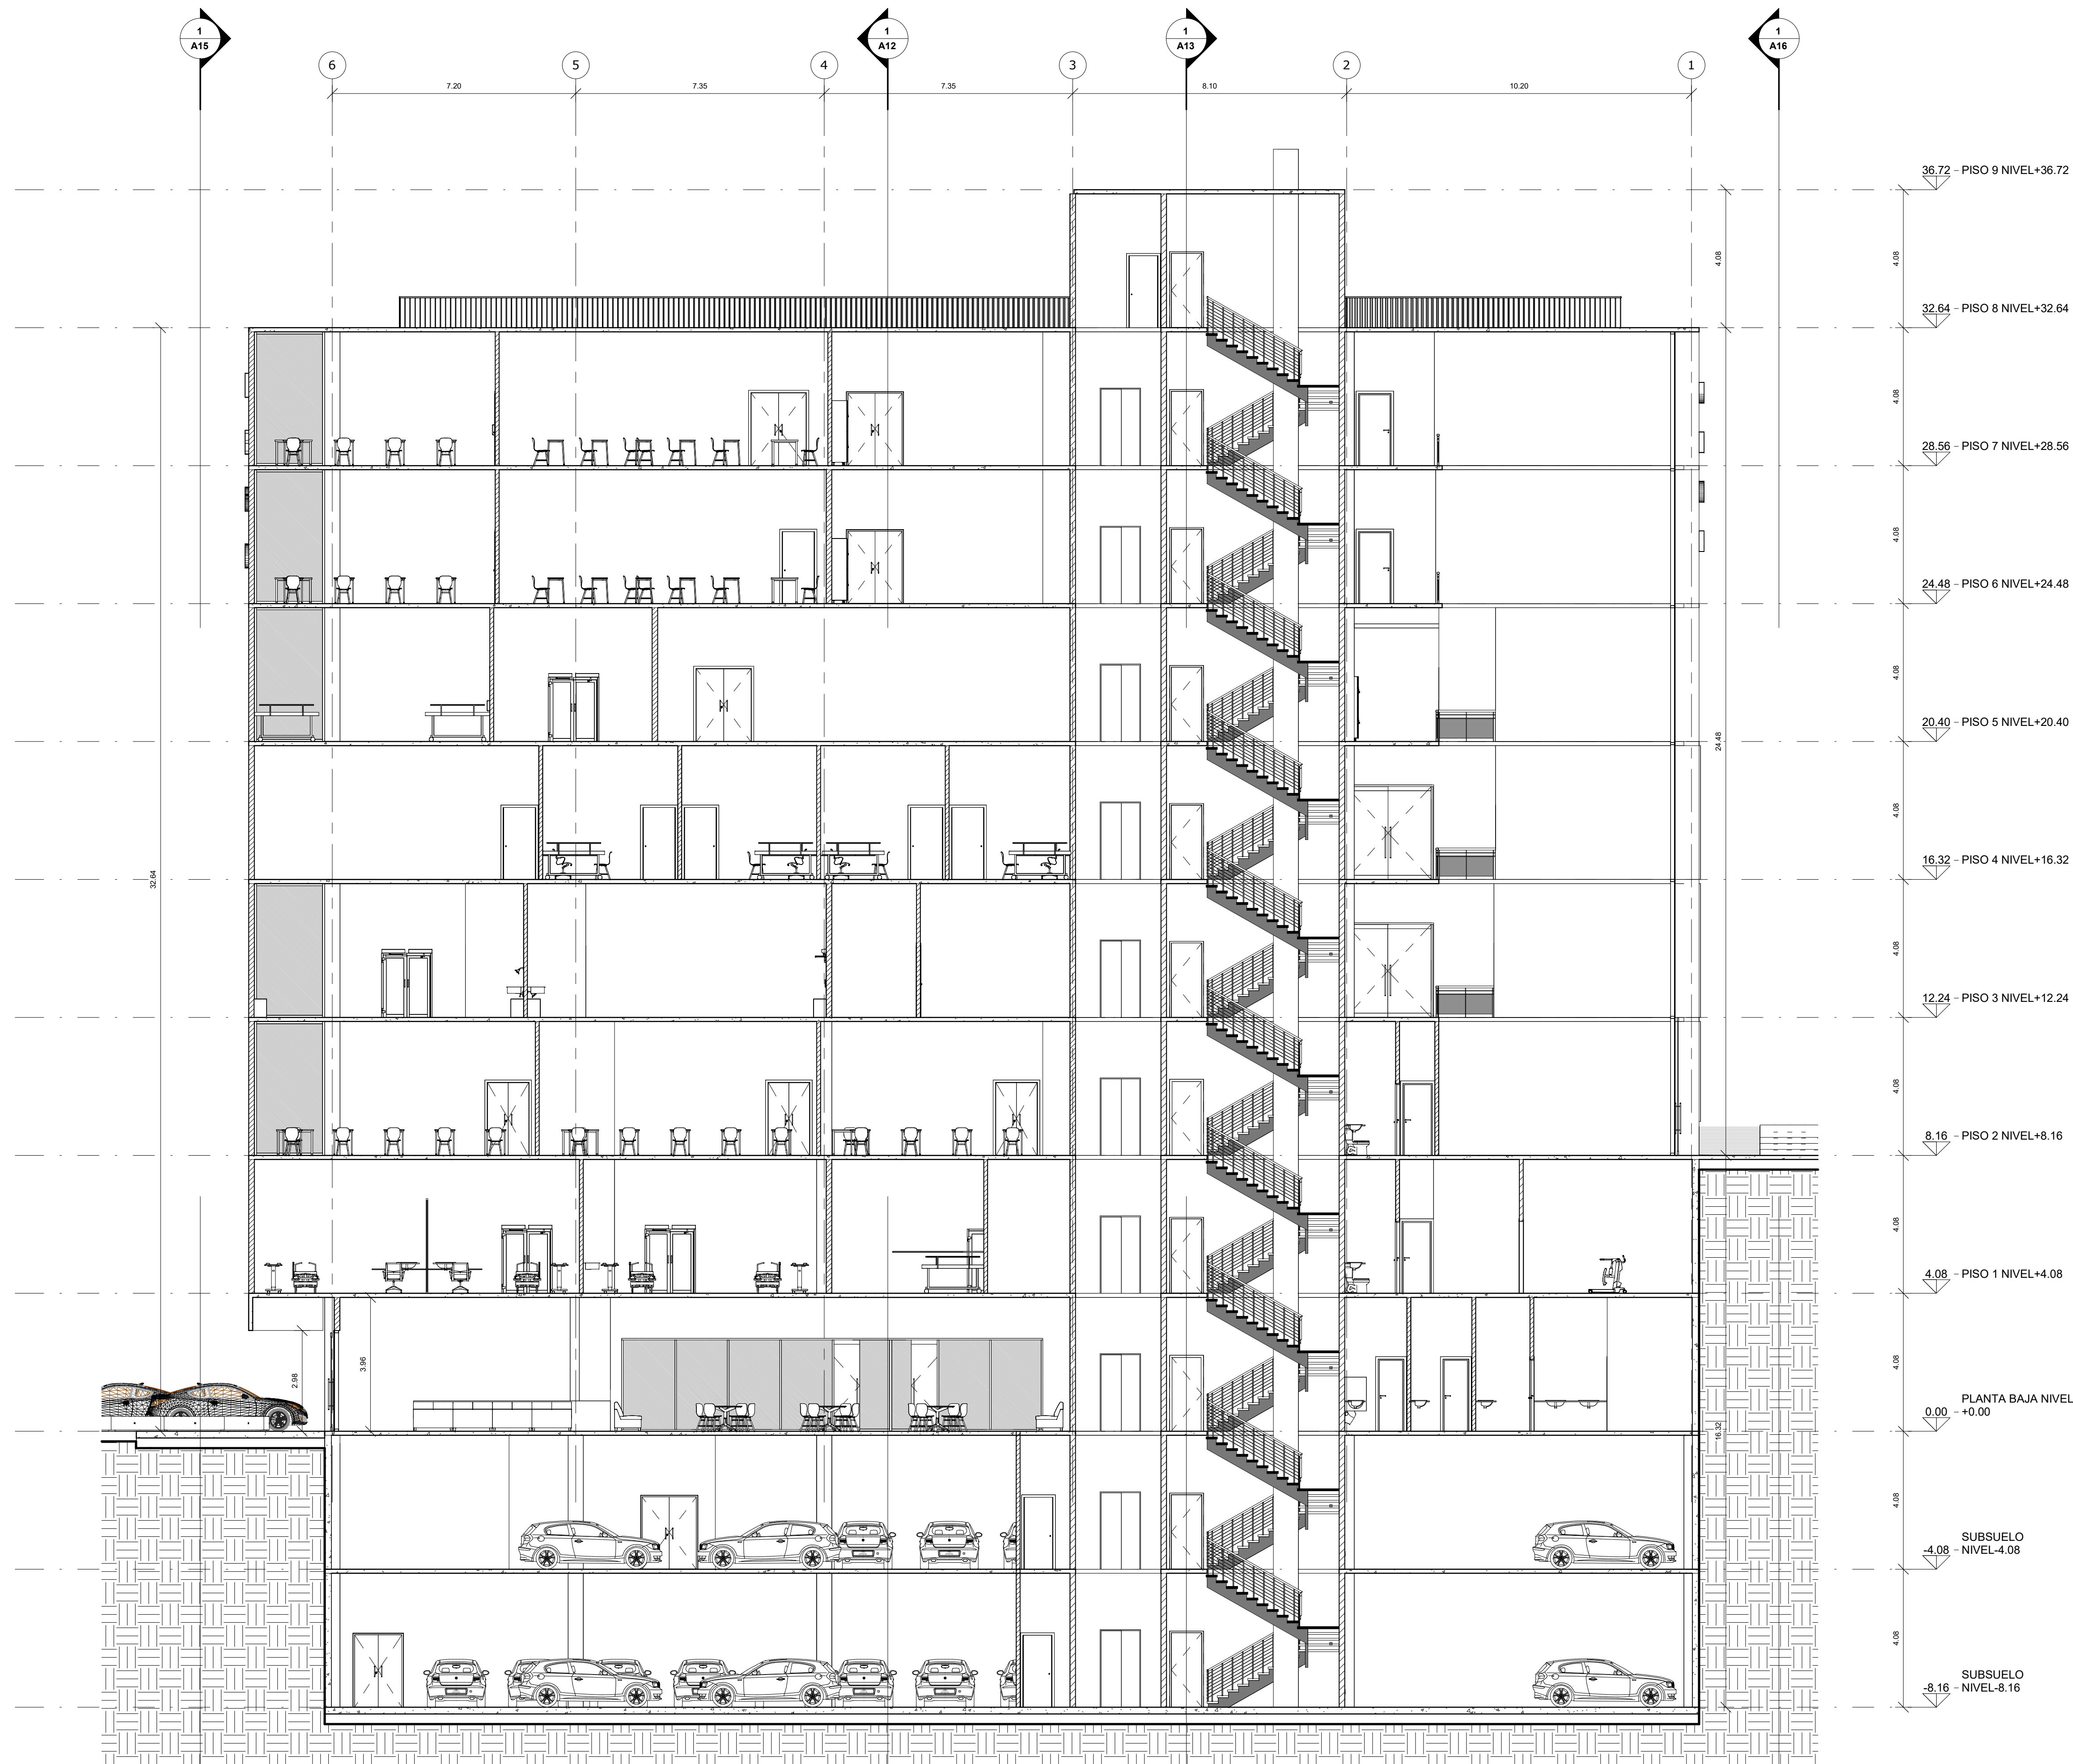

1 Sección 3
1 : 100


		UNIVERSIDAD NACIONAL DEL CHIMBORAZO NUEVO EDIFICIO FACULTAD DE CIENCIAS DE LA SALUD	
UBICACION: Campus Norte UNACH - RIOBAMBA			
CONTENIDO: SECCION 3			
PROFESIONAL:	CLAVE CATASTRAL:	CODIGO:	A
ARO. GUILLERMO ENRIQUEZ SENECYT:1005-08-827092 AM-7435 P-6356	XXXXXXXX	LAMINA:	
PROPIETARIO:	PREDIO:	A14	
	XXXX		
	ESCALA:		
	INDICADA		
UNIVERSIDAD NACIONAL DEL CHIMBORAZO	FORMATO:	A1	FECHA: 18/03/2024 7:01:44
SELLOS MUNICIPALES:			

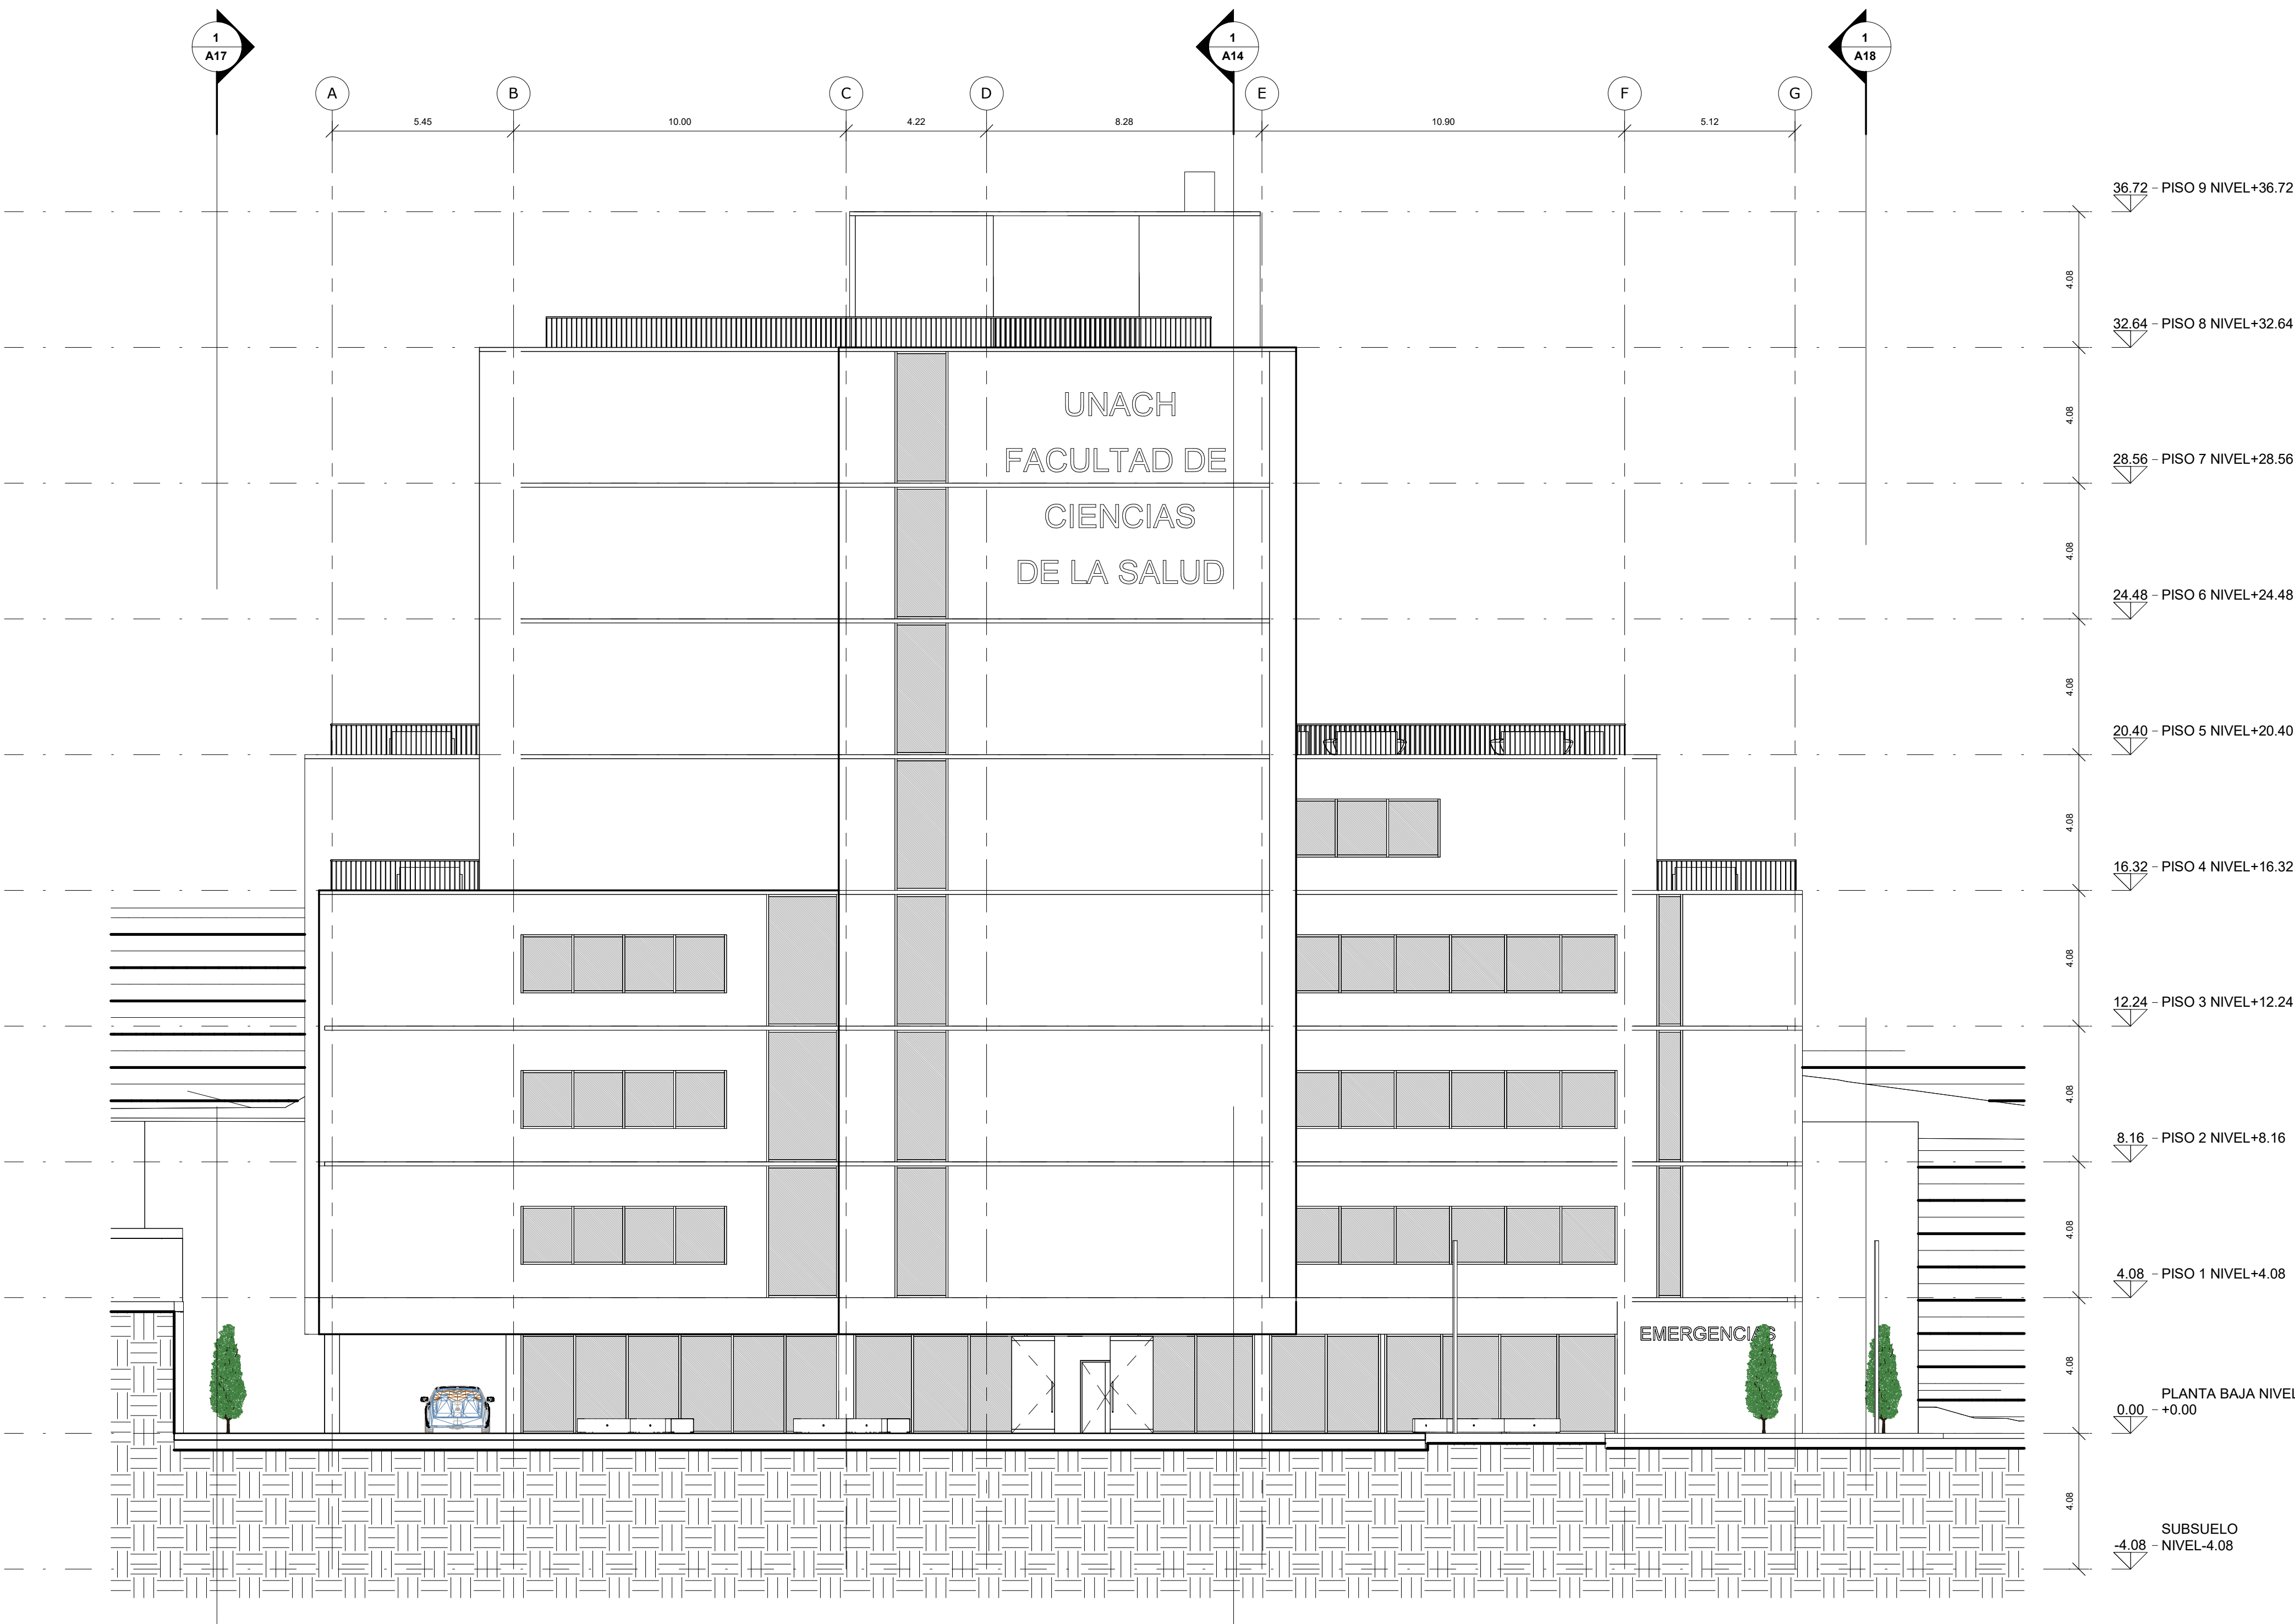

1 Sección 4
1 : 125

GE Guillermo Enriquez ARQUITECTO	UNIVERSIDAD NACIONAL DEL CHIMBORAZO NUEVO EDIFICIO FACULTAD DE CIENCIAS DE LA SALUD		
UBICACION: Campus Norte UNACH - RIOBAMBA			
CONTENIDO: SECCION 4			
PROFESIONAL: ARG. GUILLERMO ENRIQUEZ SENECYT:1005-08-827092 AM-7435 P-6356	CLAVE CATASTRAL: XXXXXXXX	CODIGO: A	
		LAMINA: A15	
PROPIETARIO: UNIVERSIDAD NACIONAL DEL CHIMBORAZO	PREDIO: XXXX		FECHA: 18/03/2024 7:01:53
	ESCALA: INDICADA		
FORMATO: A1			


SELLOS MUNICIPALES:

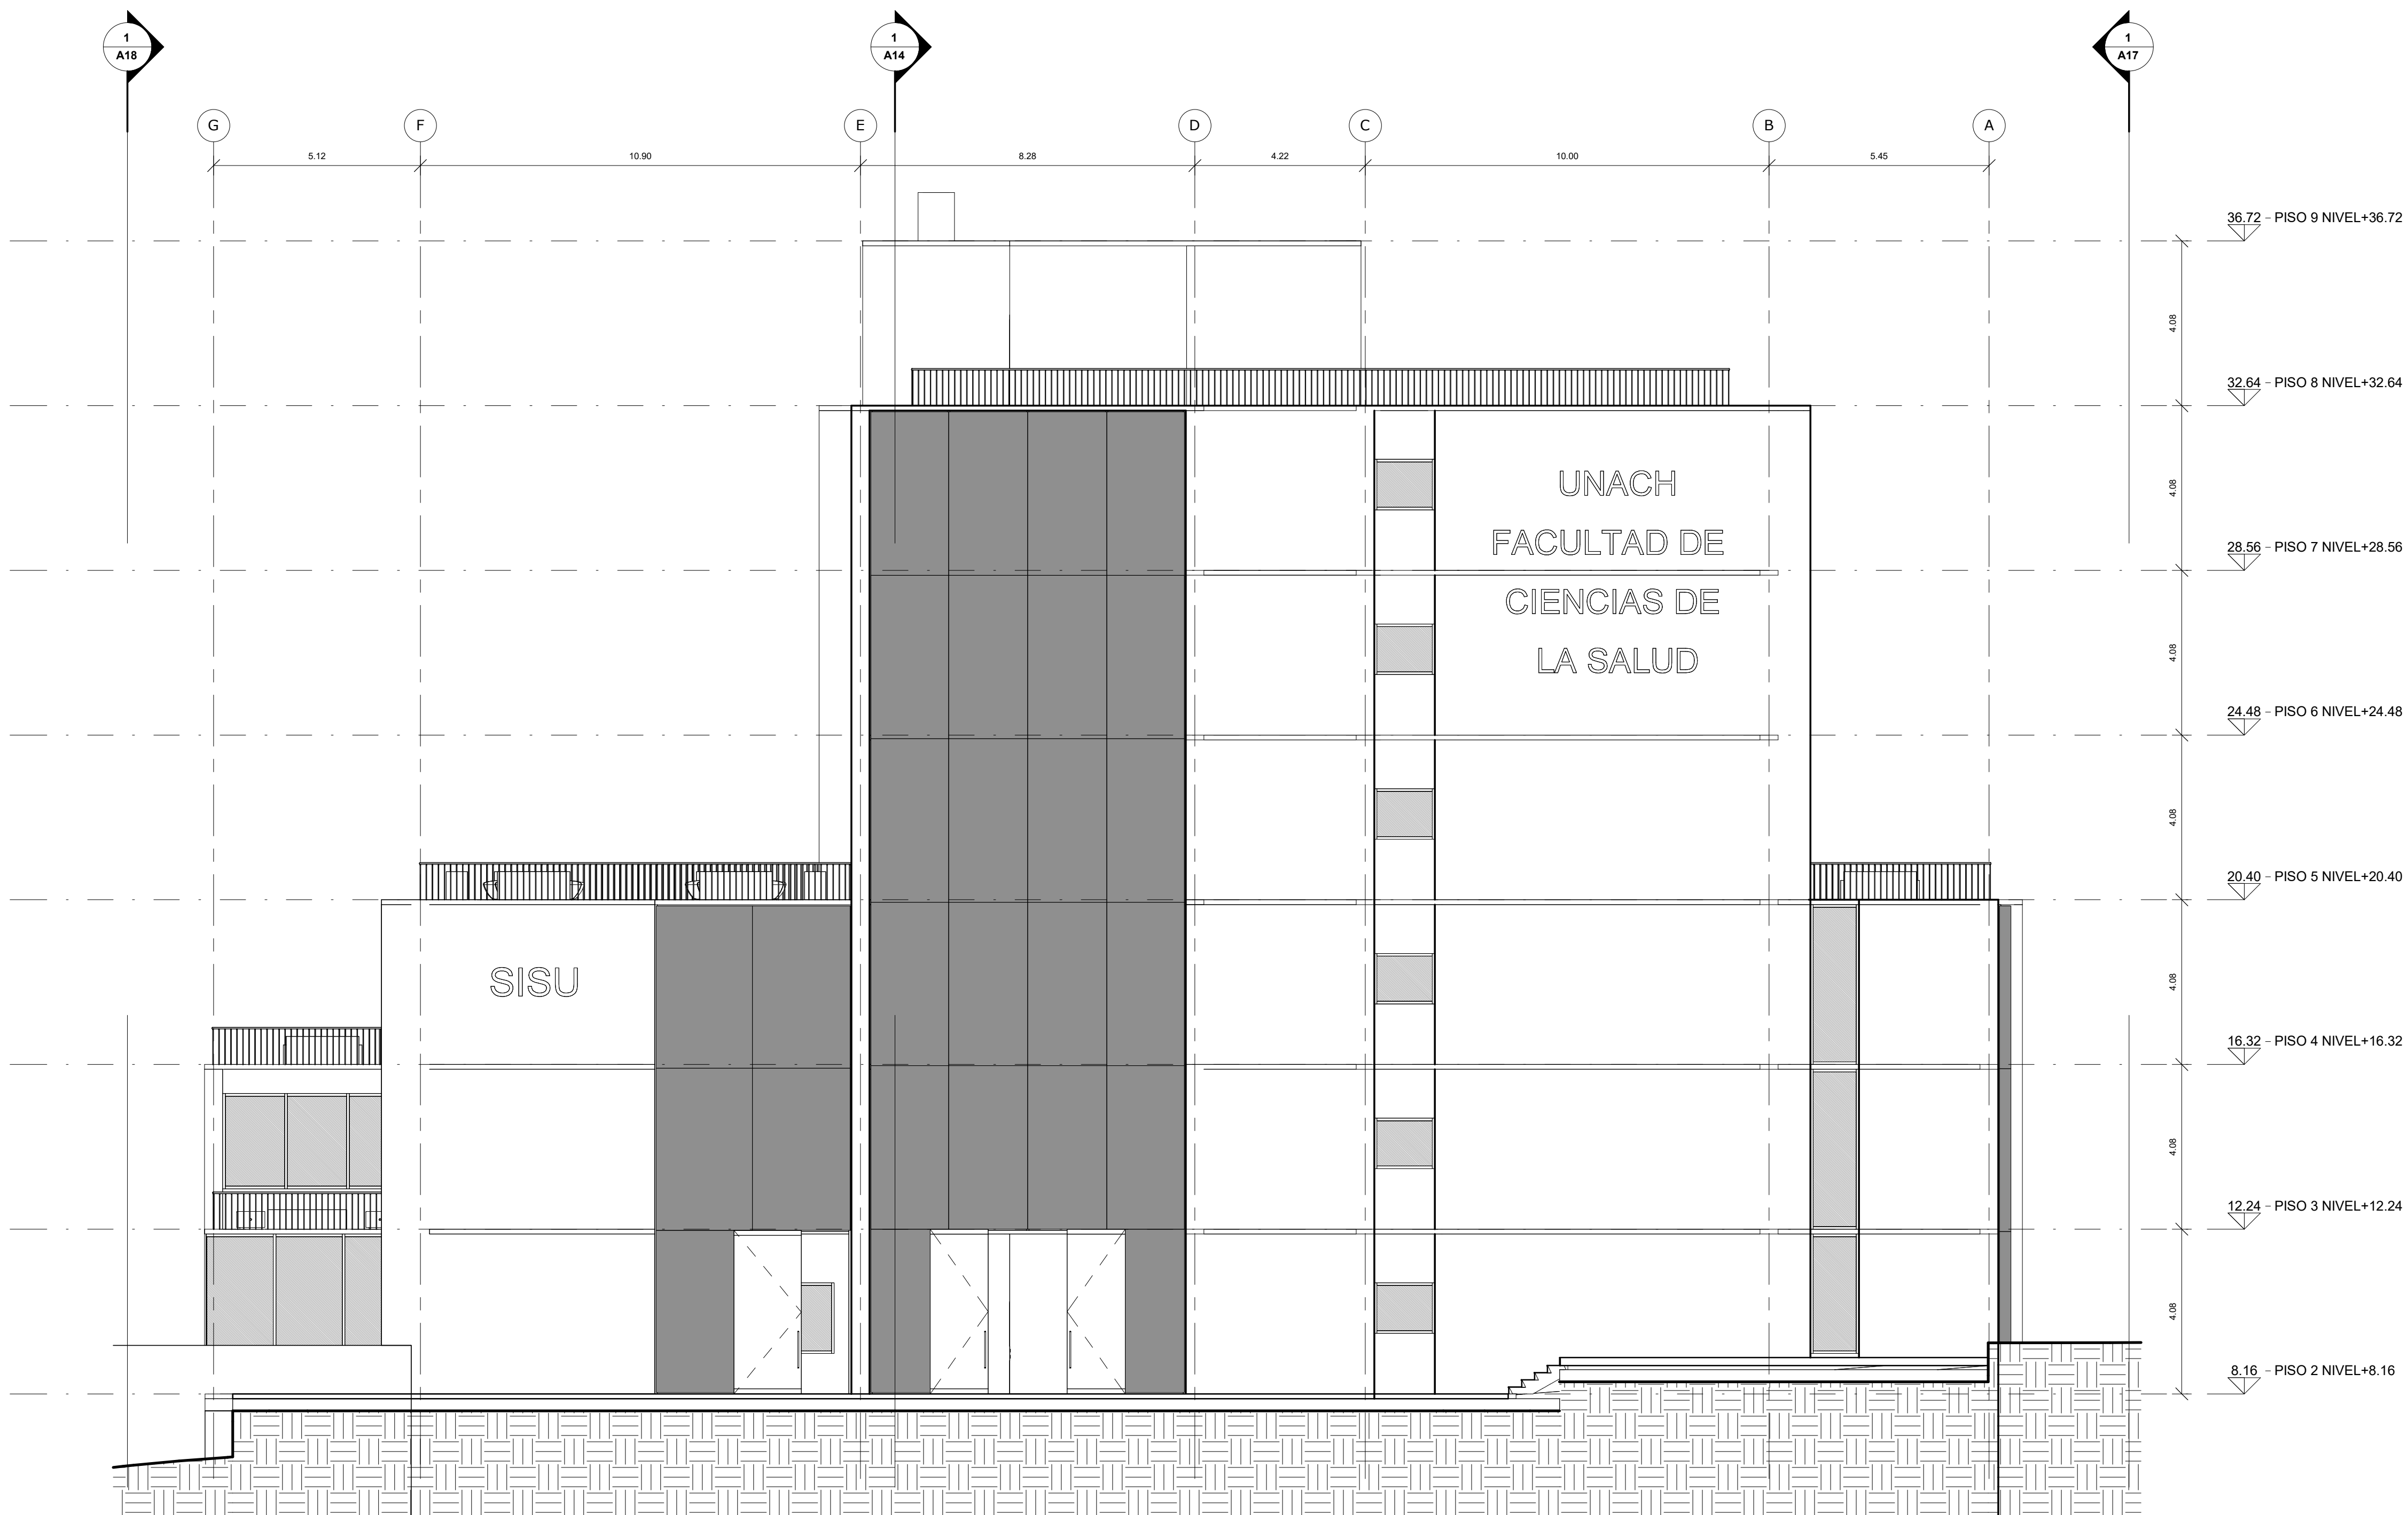


1 Sección 5
1 : 100

GE Guillermo Enriquez ARQUITECTO	UNIVERSIDAD NACIONAL DEL CHIMBORAZO NUEVO EDIFICIO FACULTAD DE CIENCIAS DE LA SALUD		
UBICACION: Campus Norte UNACH - RIOBAMBA			
CONTENIDO: SECCION 5			
PROFESIONAL: ARG. GUILLERMO ENRIQUEZ SENECYT:1005-08-827092 AM-7435 P-6356	CLAVE CATASTRAL: XXXXXXXX	CODIGO: A	
		LAMINA: A16	
PROPIETARIO: UNIVERSIDAD NACIONAL DEL CHIMBORAZO	PREDIO: XXXX		FECHA: 18/03/2024 7:01:55
	ESCALA: INDICADA		
FORMATO: A1			

SELLOS MUNICIPALES:	

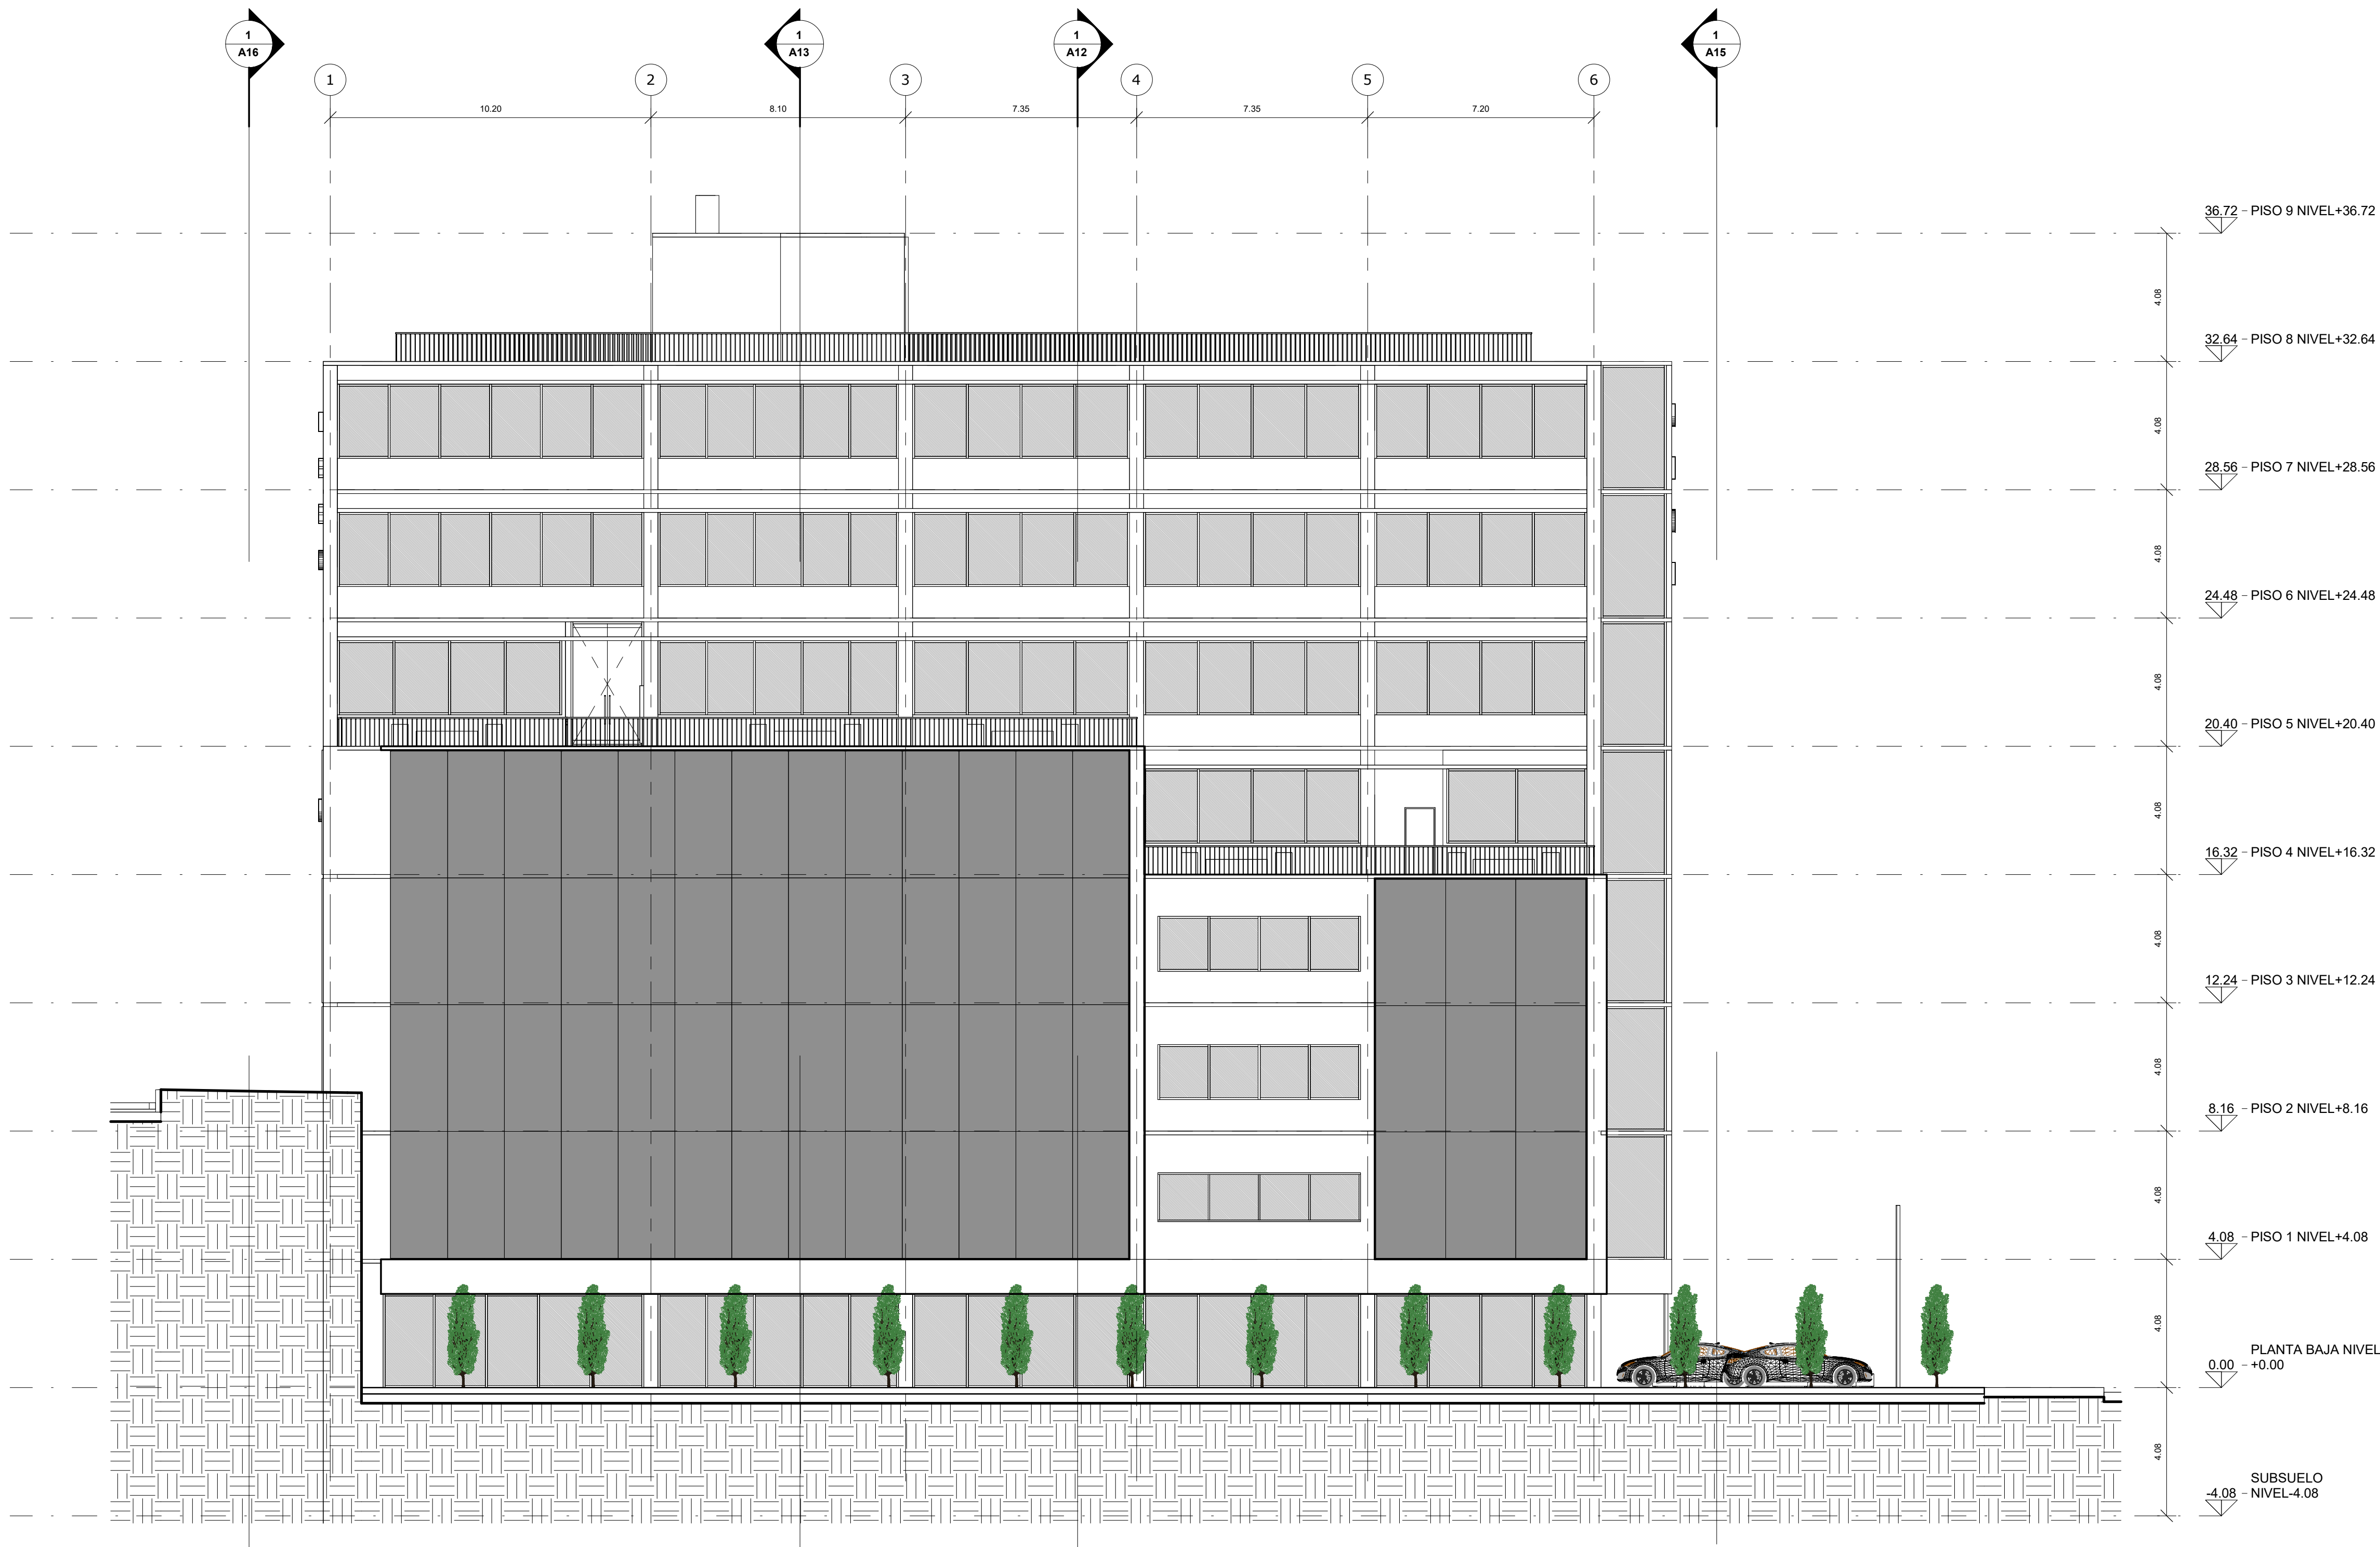

GE Guillermo Enriquez ARQUITECTO	UNIVERSIDAD NACIONAL DEL CHIMBORAZO NUEVO EDIFICIO FACULTAD DE CIENCIAS DE LA SALUD		
UBICACION: Campus Norte UNACH - RIOBAMBA			
CONTENIDO: SECCION 6			
PROFESIONAL: ARG. GUILLERMO ENRIQUEZ SENECYT:1005-08-827092 AM-7435 P-6356	CLAVE CATASTRAL: XXXXXXXX	CODIGO: A	
		LAMINA: A17	
PROPIETARIO: UNIVERSIDAD NACIONAL DEL CHIMBORAZO	PREDIO: XXXX		FECHA: 18/03/2024 7:02:16
	ESCALA: INDICADA		
FORMATO: A1			

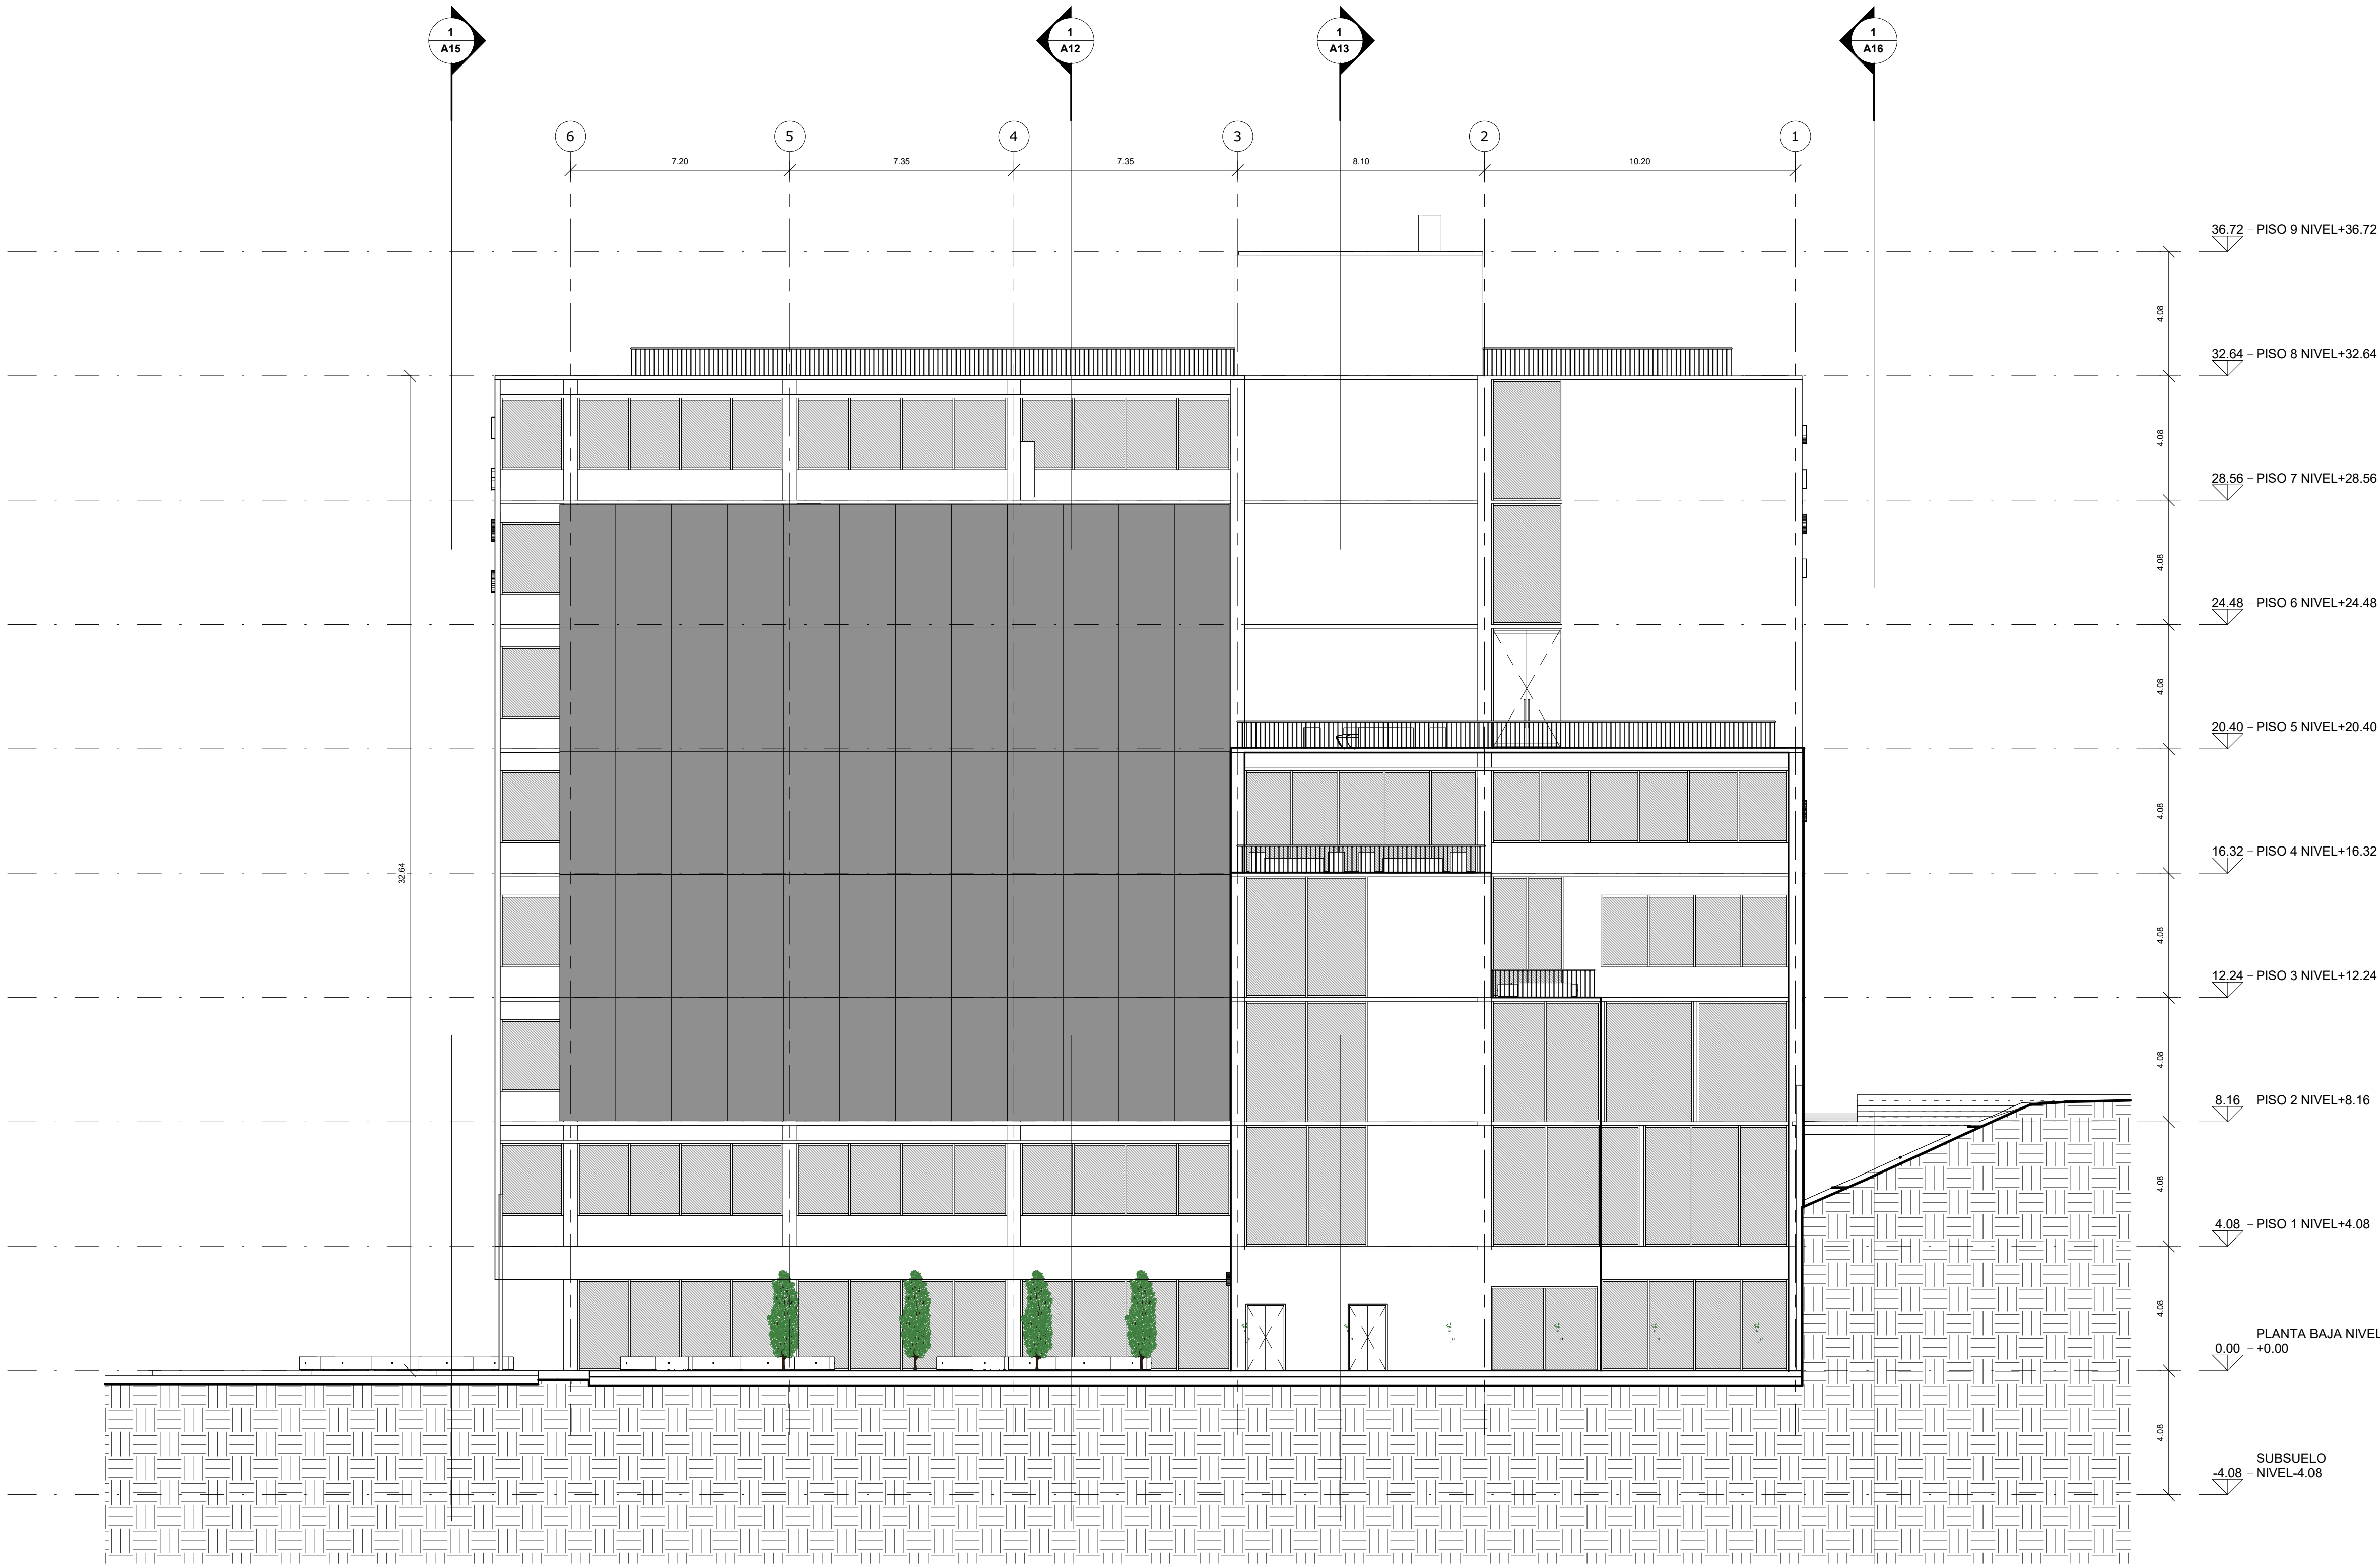

1 Sección 7
1 : 125

GE Guillermo Enriquez ARQUITECTO	UNIVERSIDAD NACIONAL DEL CHIMBORAZO NUEVO EDIFICIO FACULTAD DE CIENCIAS DE LA SALUD		
UBICACION: Campus Norte UNACH - RIOBAMBA			
CONTENIDO: SECCION 7			
PROFESIONAL: ARG. GUILLERMO ENRIQUEZ SENECYT:1005-08-827092 AM-7435 P-6356	CLAVE CATASTRAL: XXXXXXXX	CODIGO: A	LAMINA: A18
PROPIETARIO: UNIVERSIDAD NACIONAL DEL CHIMBORAZO	PREDIO: XXXX	A18	
	ESCALA: INDICADA		
FORMATO: A1		FECHA: 18/03/2024 7:02:24	
SELLOS MUNICIPALES:			



		UNIVERSIDAD NACIONAL DEL CHIMBORAZO NUEVO EDIFICIO FACULTAD DE CIENCIAS DE LA SALUD	
UBICACION: Campus Norte UNACH - RIOBAMBA			
CONTENIDO: RENDERS			
PROFESIONAL: ARO. GUILLERMO ENRIQUEZ SENECYT:1005-08-827092 AM-7435 P-6356	CLAVE CATASTRAL: XXXXXXXX	CODIGO: A	LAMINA: A19
PROPIETARIO: UNIVERSIDAD NACIONAL DEL CHIMBORAZO	PREDIO: XXXX	ESCALA: INDICADA	FORMATO: A1
FECHA: 18/03/2024 7:02:24			

SELLOS MUNICIPALES:
