


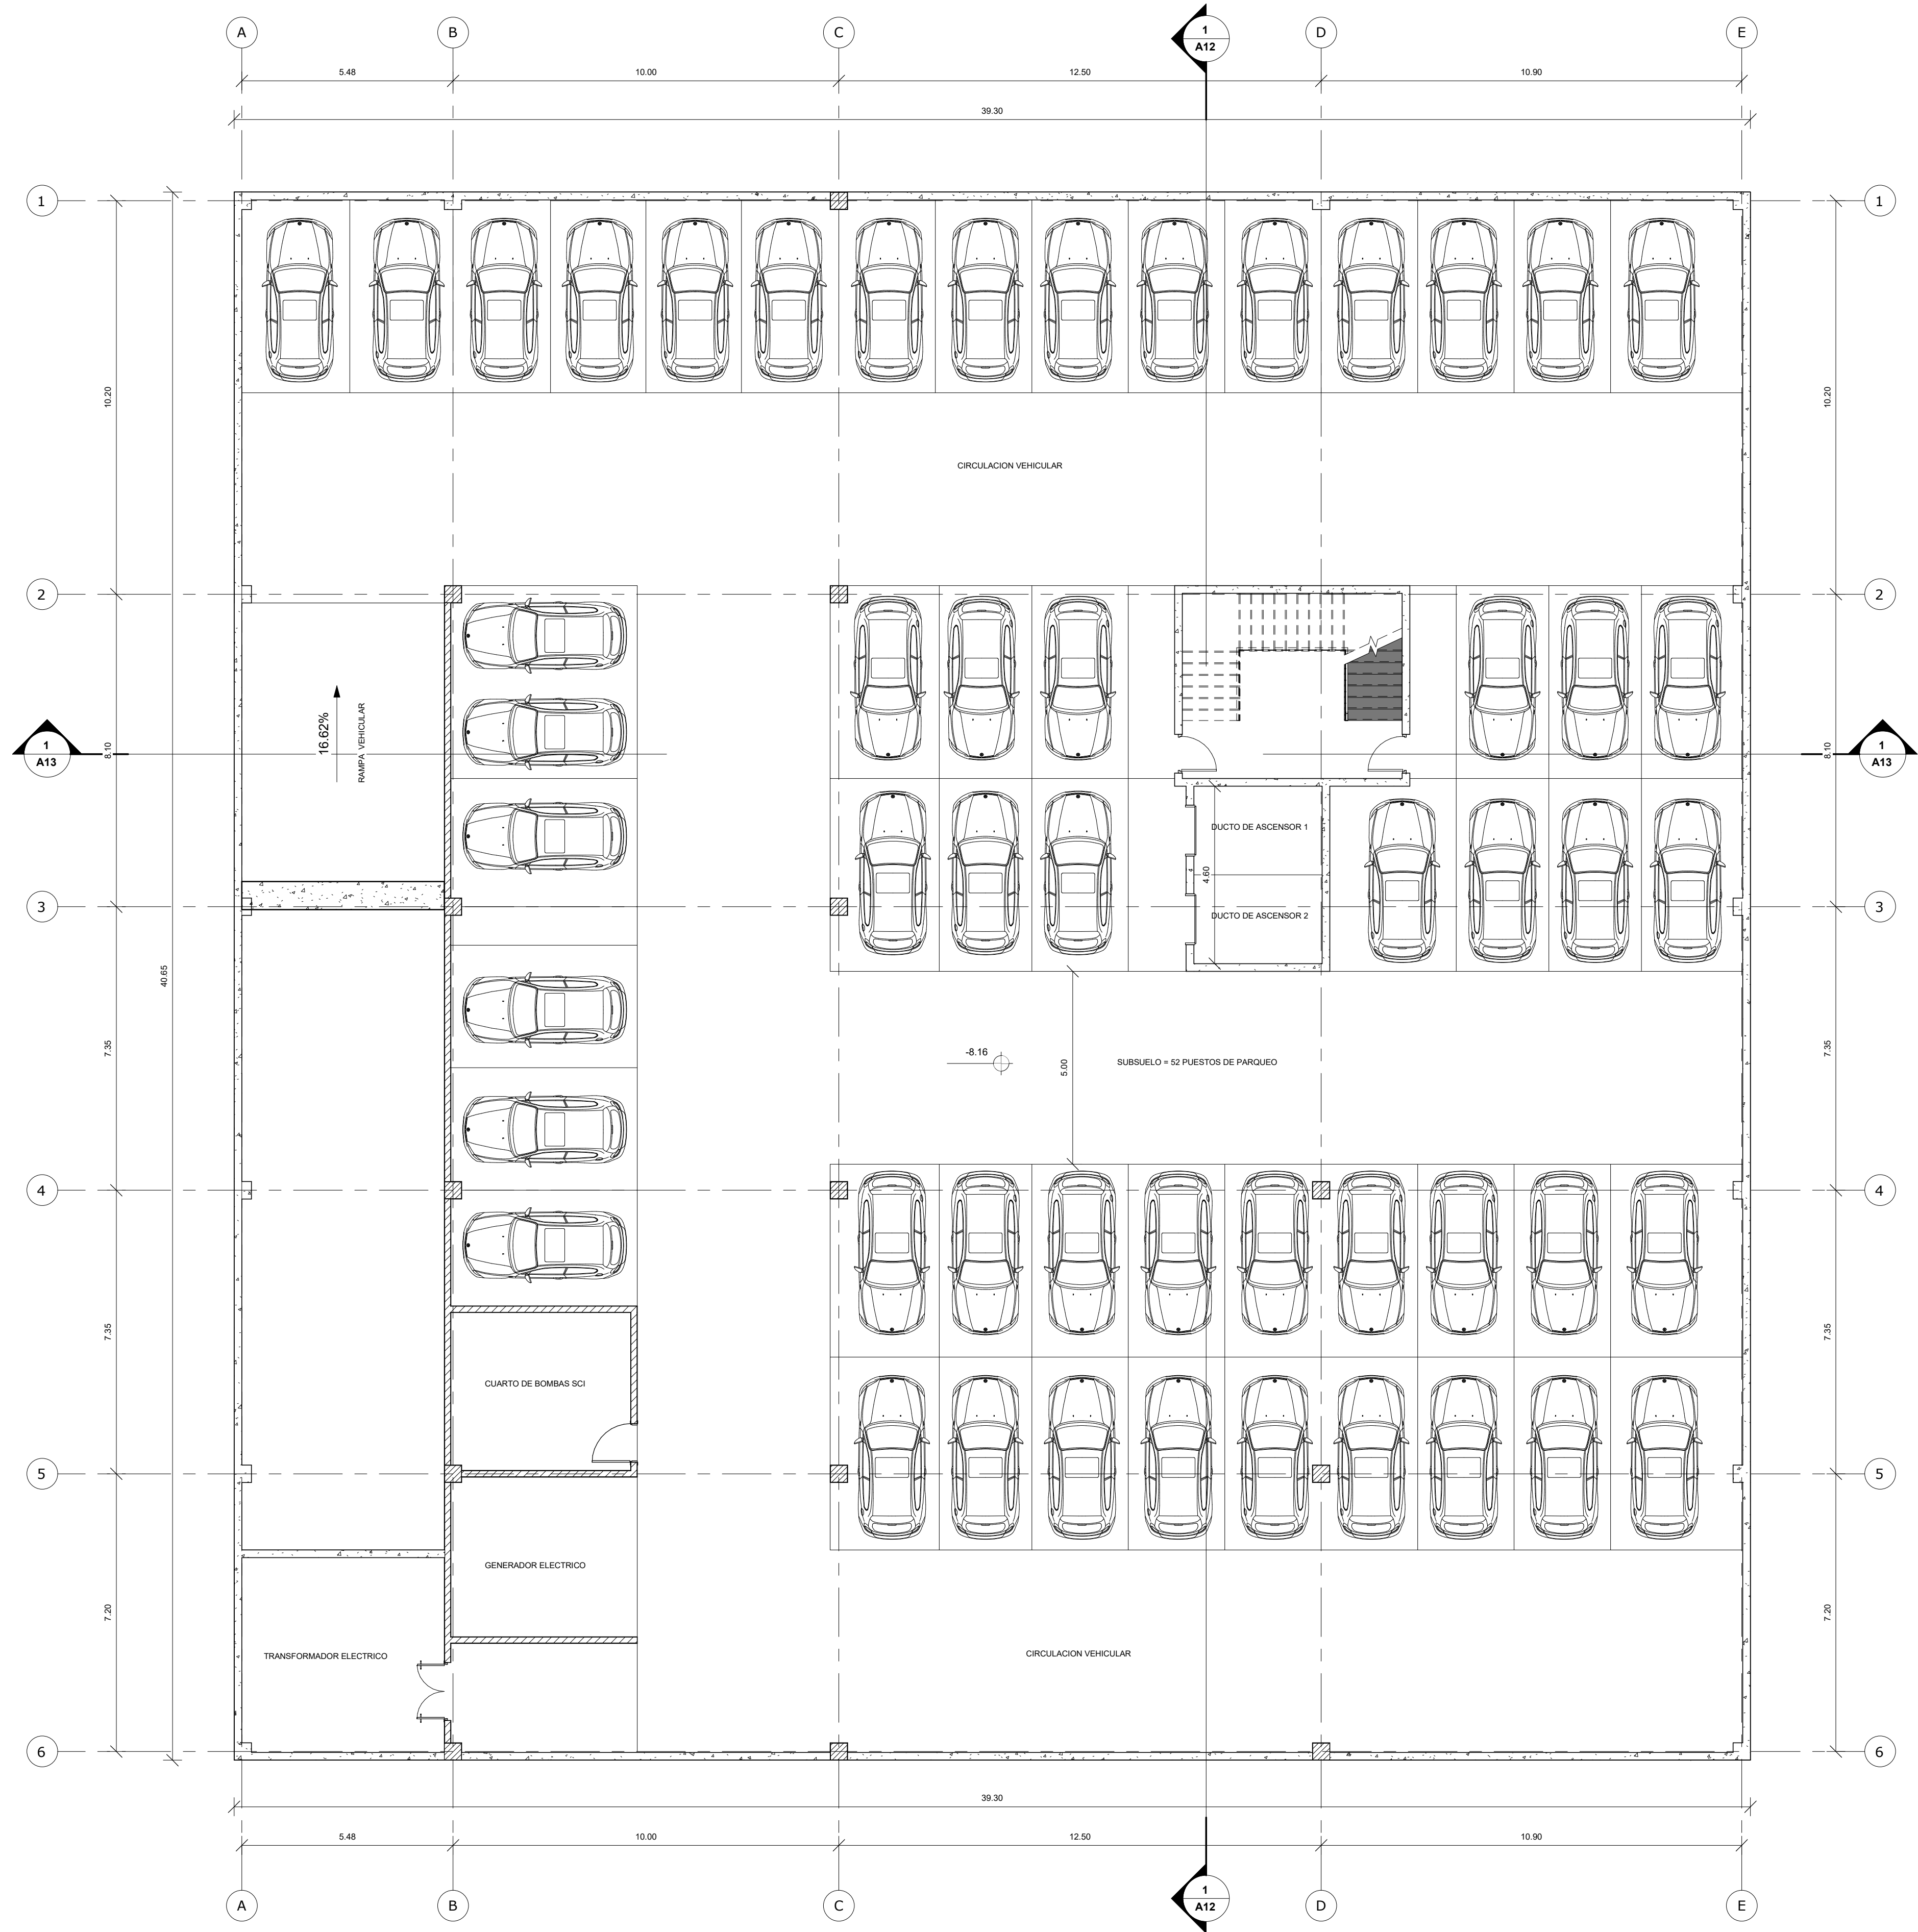

1 SUBSUELO NIVEL -8.16

1 : 100

NOTA: TODOS LOS ESPACIOS QUE NO DISPONGAN DE VENTILACION E ILUMINACION NATURAL, TENDRAN ILUMINACION Y VENTILACION ARTIFICIAL



UNIVERSIDAD NACIONAL DEL CHIMBORAZO
NUEVO EDIFICIO FACULTAD DE CIENCIAS DE LA
SALUD

UBICACION: Campus Norte UNACH - RIOBAMBA

CONTENIDO: SUBSUELO NIVEL -8.16

PROFESIONAL:

ARO. GUILLERMO ENRIQUEZ
SENECYT:1005-08-827092
AM-7435 P-6356

CLAVE CATASTRAL:

XXXXXXXX

CODIGO:

A

LAMINA:

A02

PROPIETARIO:

UNIVERSIDAD NACIONAL DEL CHIMBORAZO

PREDIO:

XXXX

ESCALA:

INDICADA


FORMATO:

A1

FECHA:

16/02/2024
2:32:58

SELLOS MUNICIPALES:

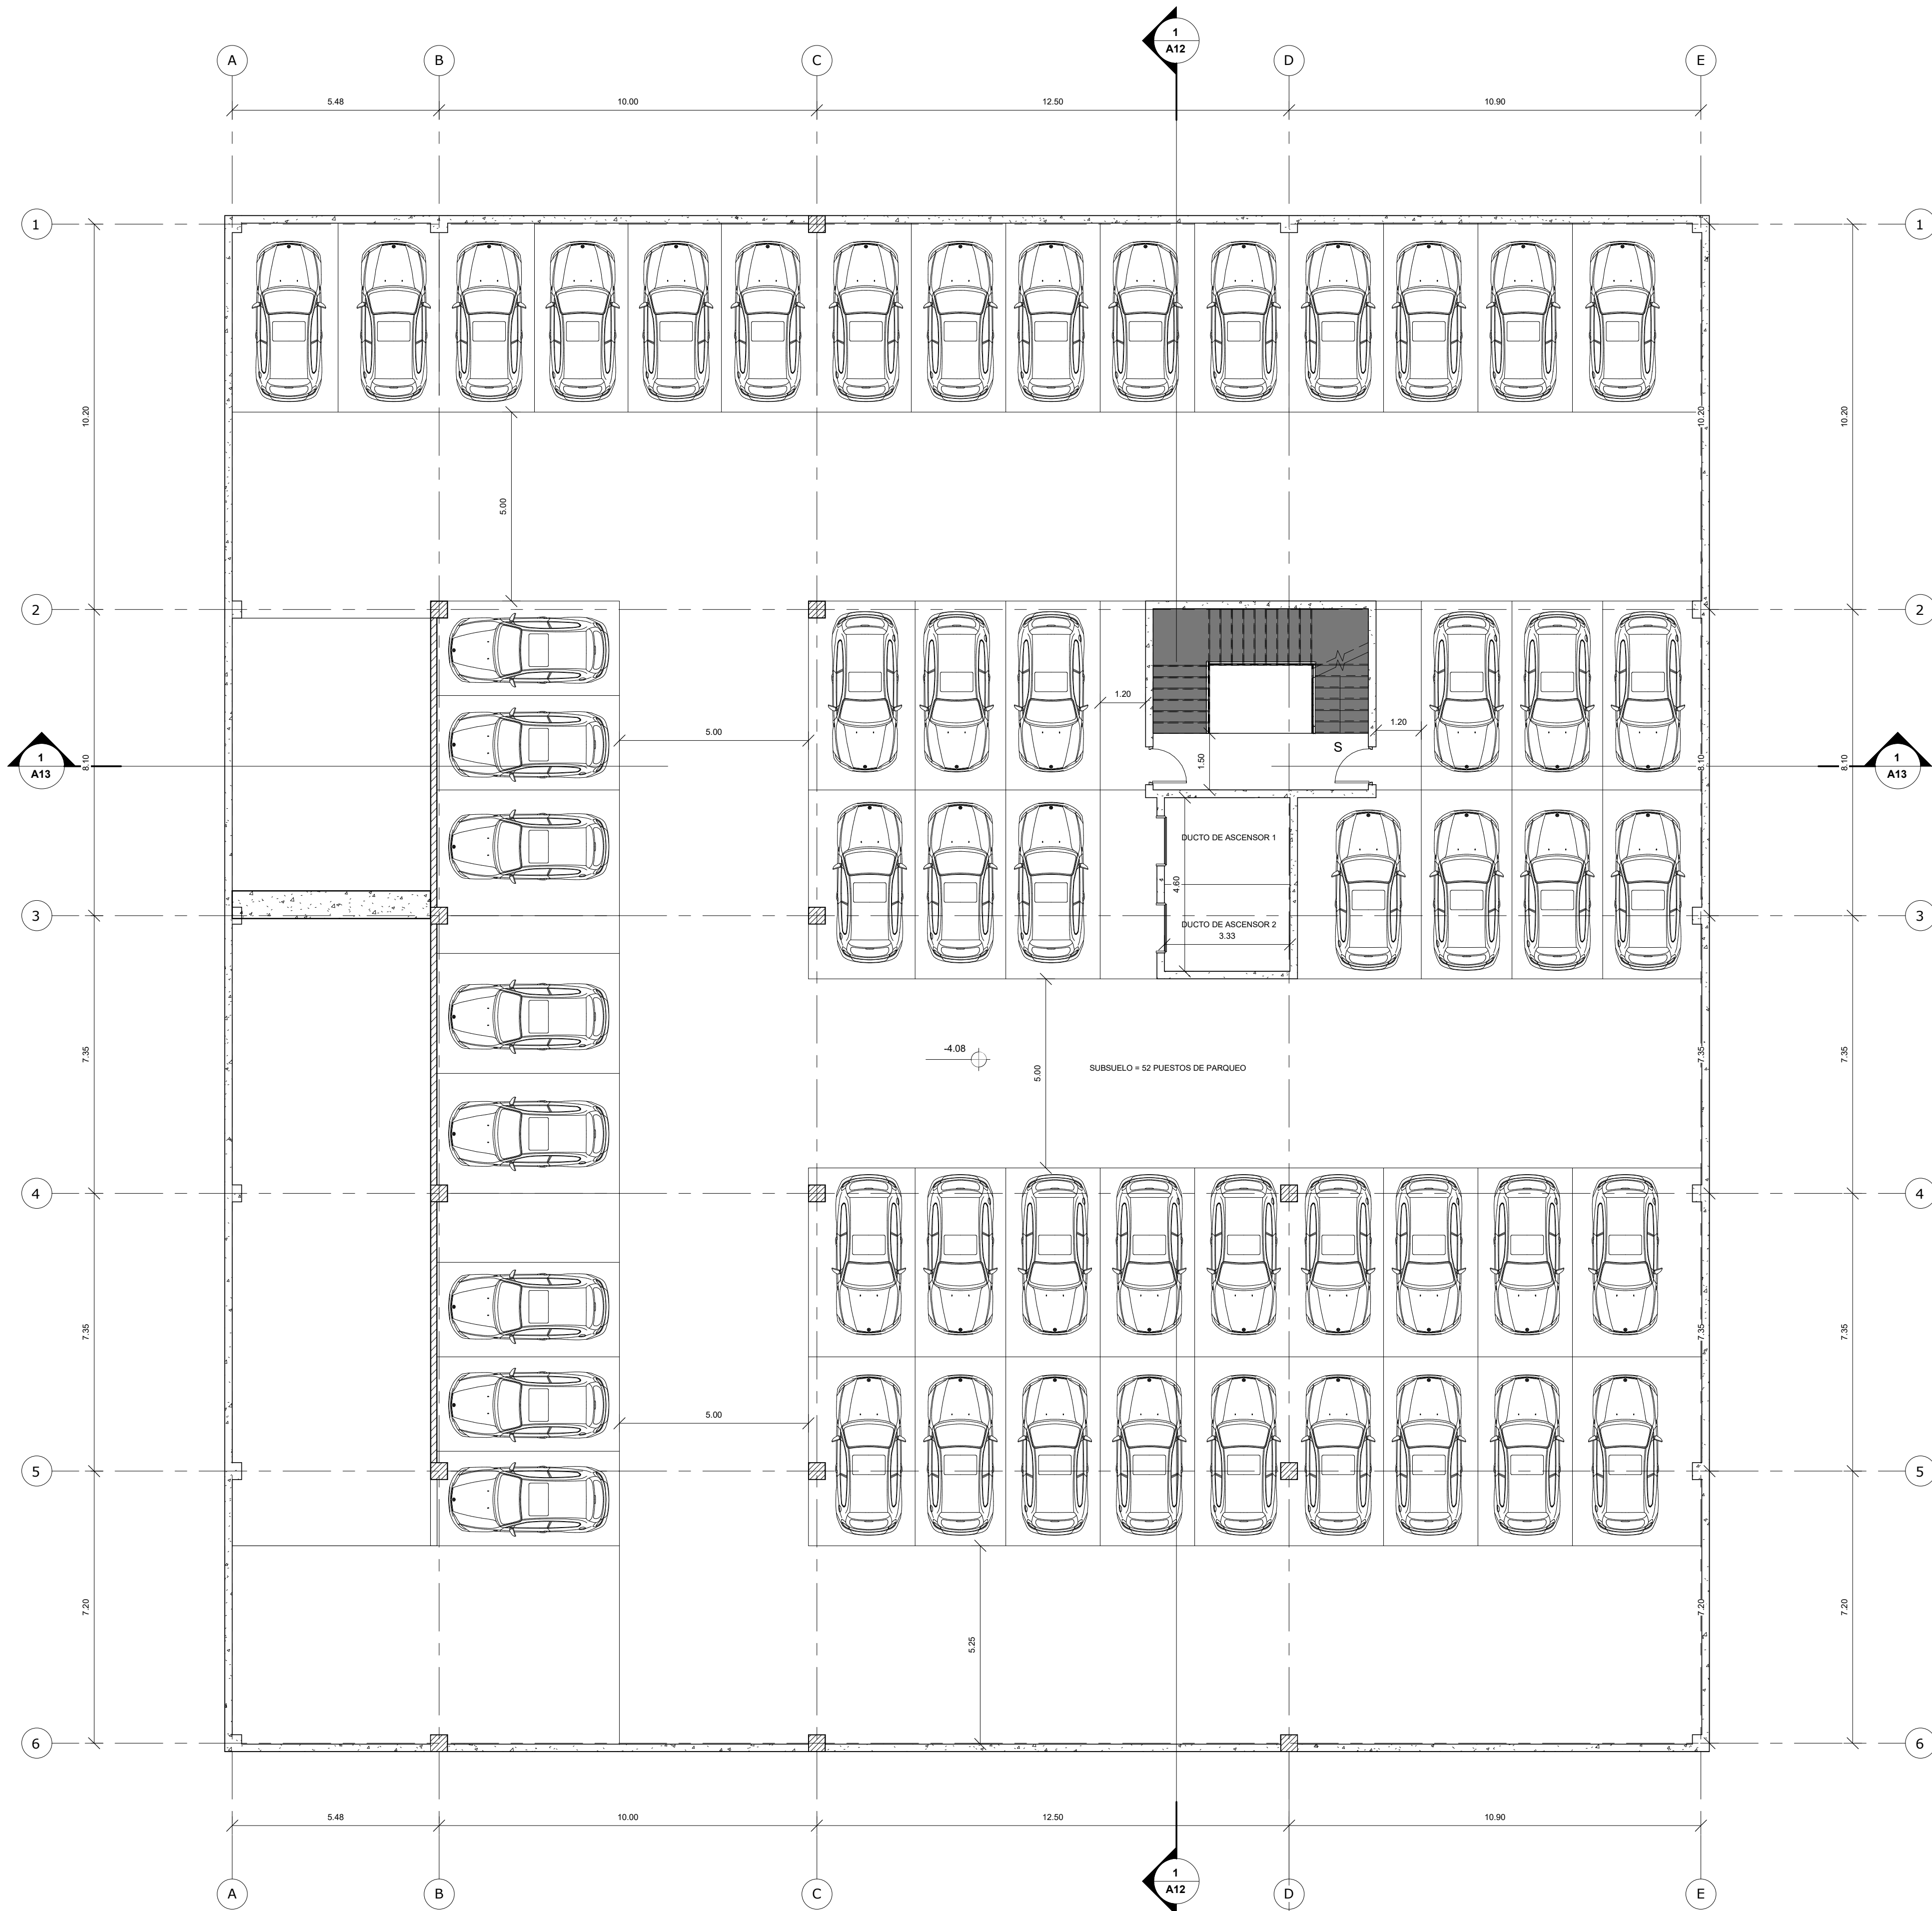

1 SUBSUELO NIVEL-4.08
1 : 100

NOTA: TODOS LOS ESPACIOS QUE NO DISPONGAN DE VENTILACION E ILUMINACION NATURAL, TENDRAN ILUMINACION Y VENTILACION ARTIFICIAL



UNIVERSIDAD NACIONAL DEL CHIMBORAZO
NUEVO EDIFICIO FACULTAD DE CIENCIAS DE LA SALUD

UBICACION: Campus Norte UNACH - RIOBAMBA

CONTENIDO: SUBSUELO NIVEL -4.08

PROFESIONAL:

ARG. GUILLERMO ENRIQUEZ
SENECYT:1005-08-827092
AM-7435 P-6356

CLAVE CATASTRAL:

XXXXXXXX

CODIGO:

A

LAMINA:

A03

PROPIETARIO:

UNIVERSIDAD NACIONAL DEL CHIMBORAZO

PREDIO:

XXXX

ESCALA:


INDICADA

FORMATO:

A1

FECHA:
16/02/2024
2:32:58

SELLOS MUNICIPALES:

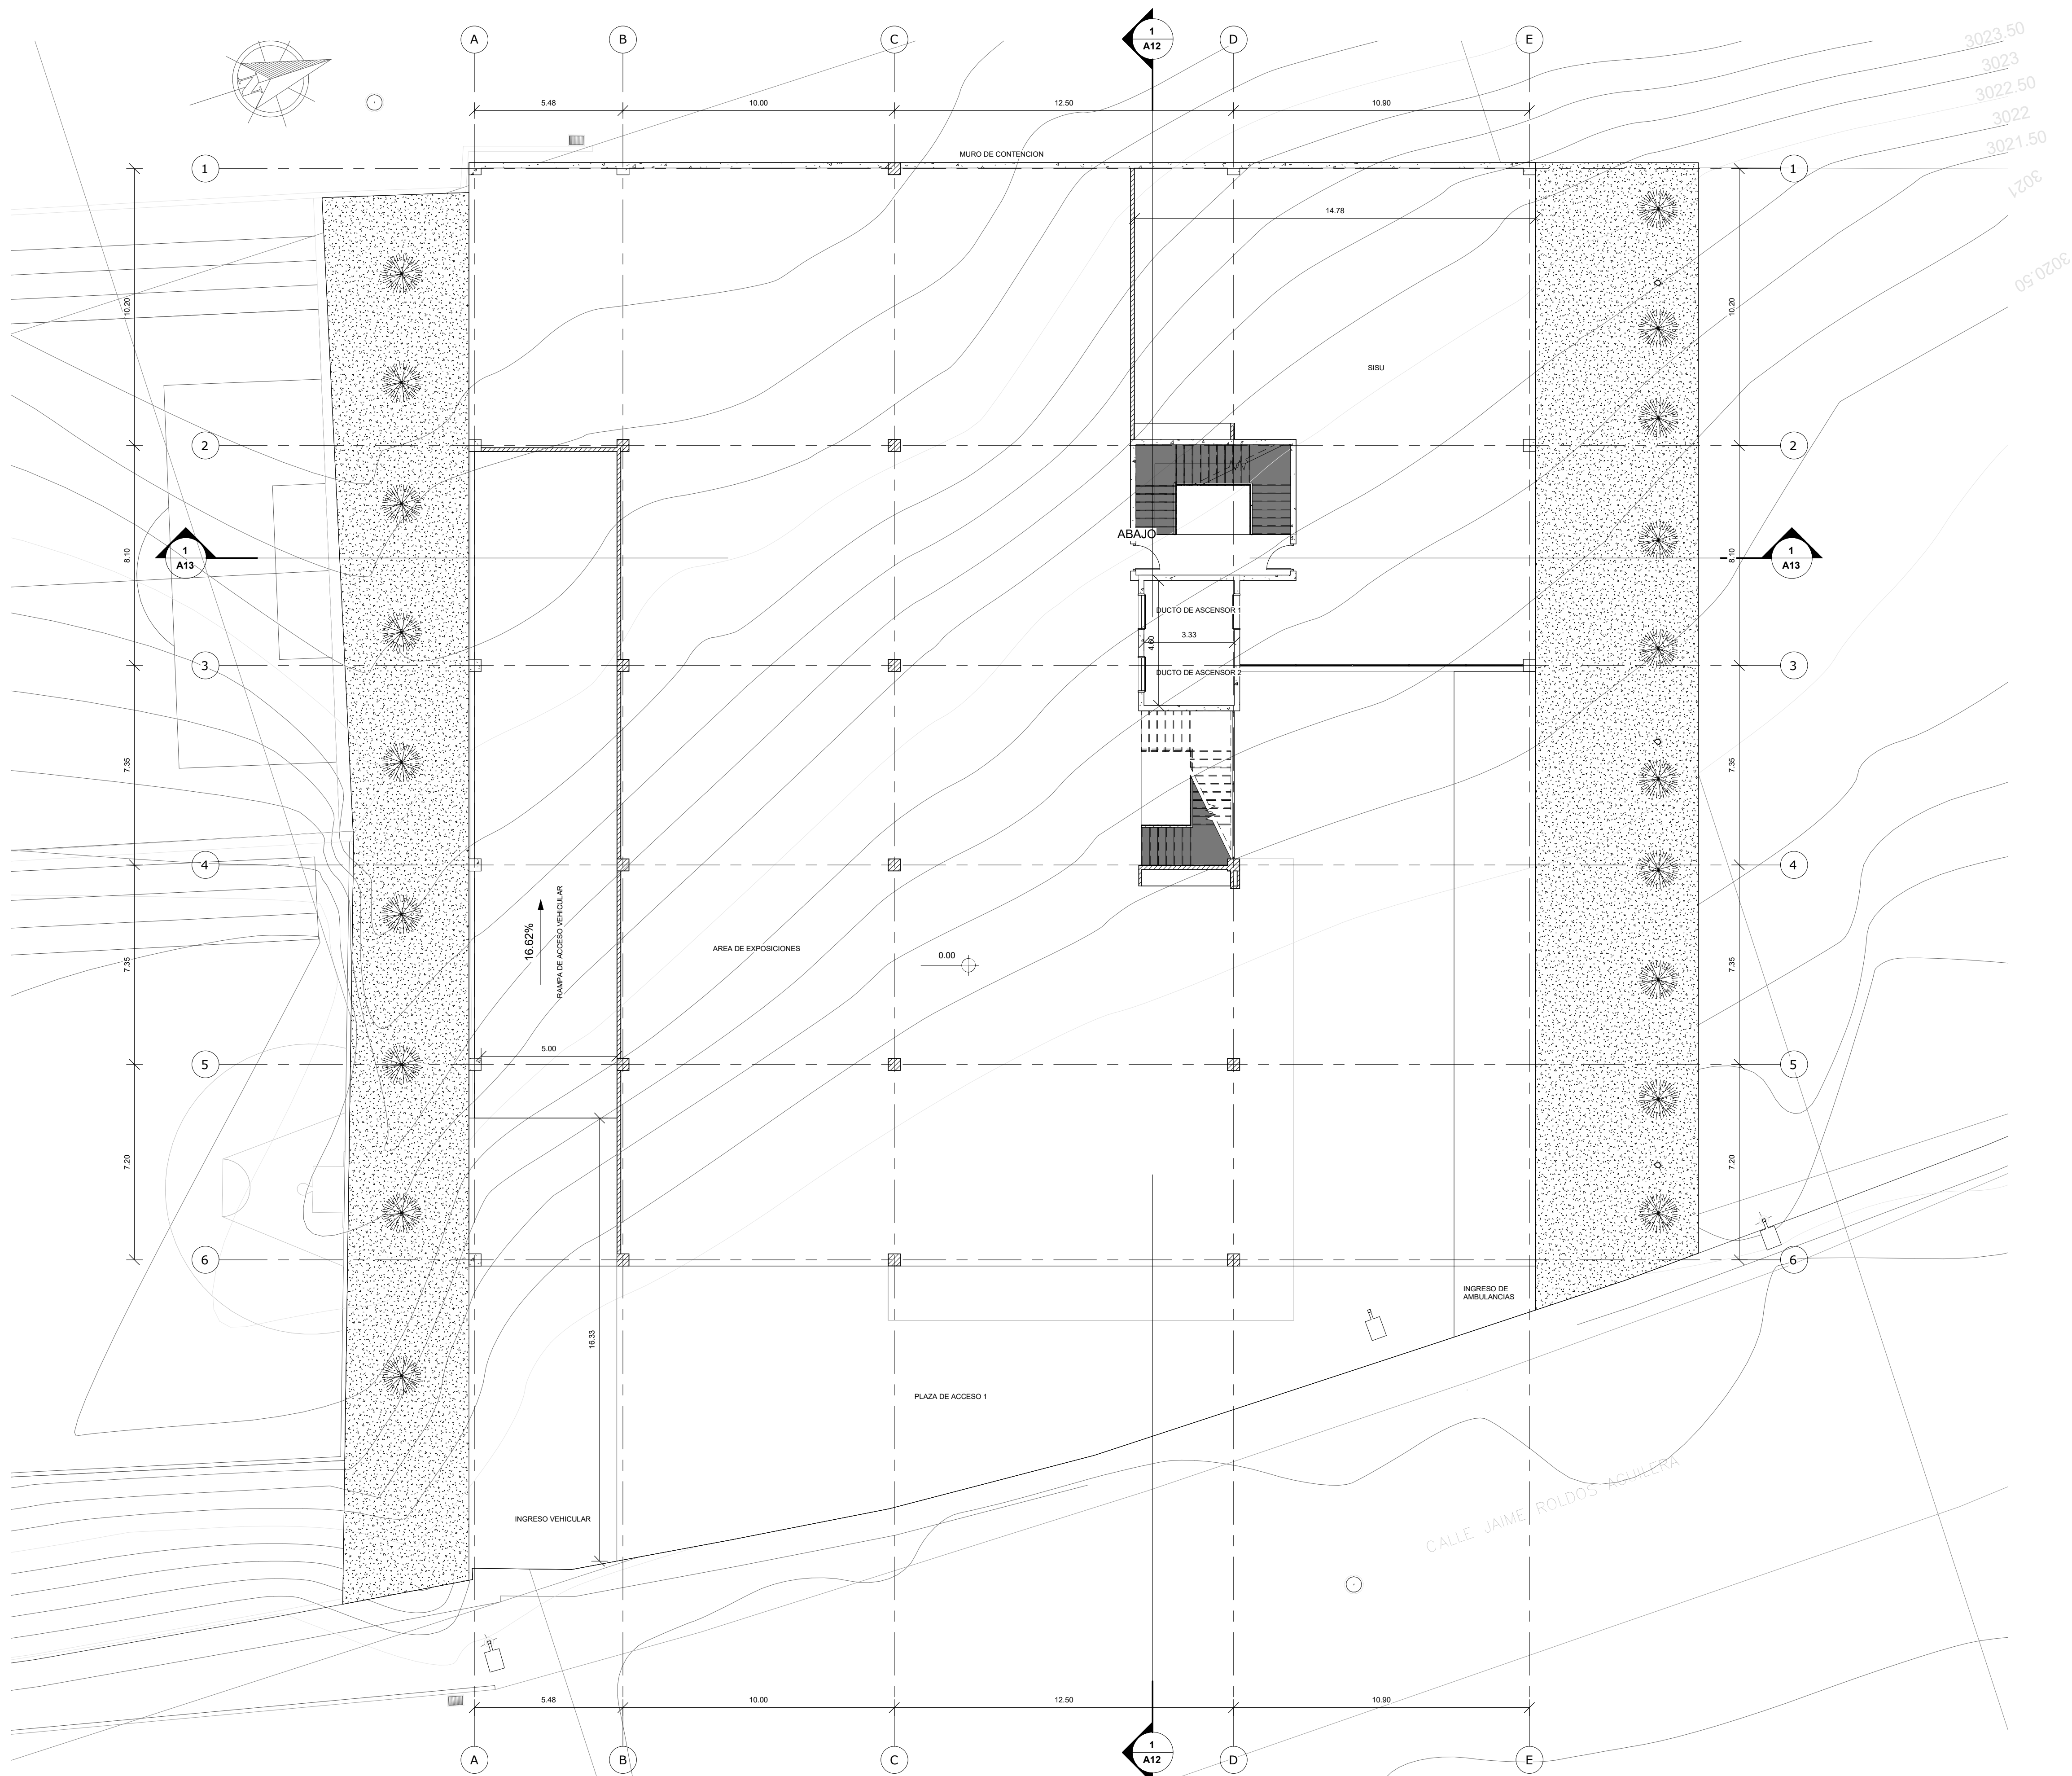

NOTA: TODOS LOS ESPACIOS QUE NO DISPONGAN DE VENTILACION E ILUMINACION NATURAL, TENDRAN ILUMINACION Y VENTILACION ARTIFICIAL



UNIVERSIDAD NACIONAL DEL CHIMBORAZO
NUEVO EDIFICIO FACULTAD DE CIENCIAS DE LA
SALUD

UBICACION: Campus Norte UNACH - RIOBAMBA

CONTENIDO: PLANTA BAJA NIVEL +0.00

PROFESIONAL:

ARO. GUILLERMO ENRIQUEZ
SENECYT:1005-08-827092
AM-7435 P-6356

PROPIETARIO:

UNIVERSIDAD NACIONAL DEL CHIMBORAZO

CLAVE CATASTRAL:

XXXXXXXX

PREDIO:

XXXX

ESCALA:

INDICADA

FORMATO:

A1

CODIGO:

A


LAMINA:

A04

FECHA:

16/02/2024
2:32:59

SELLOS MUNICIPALES:

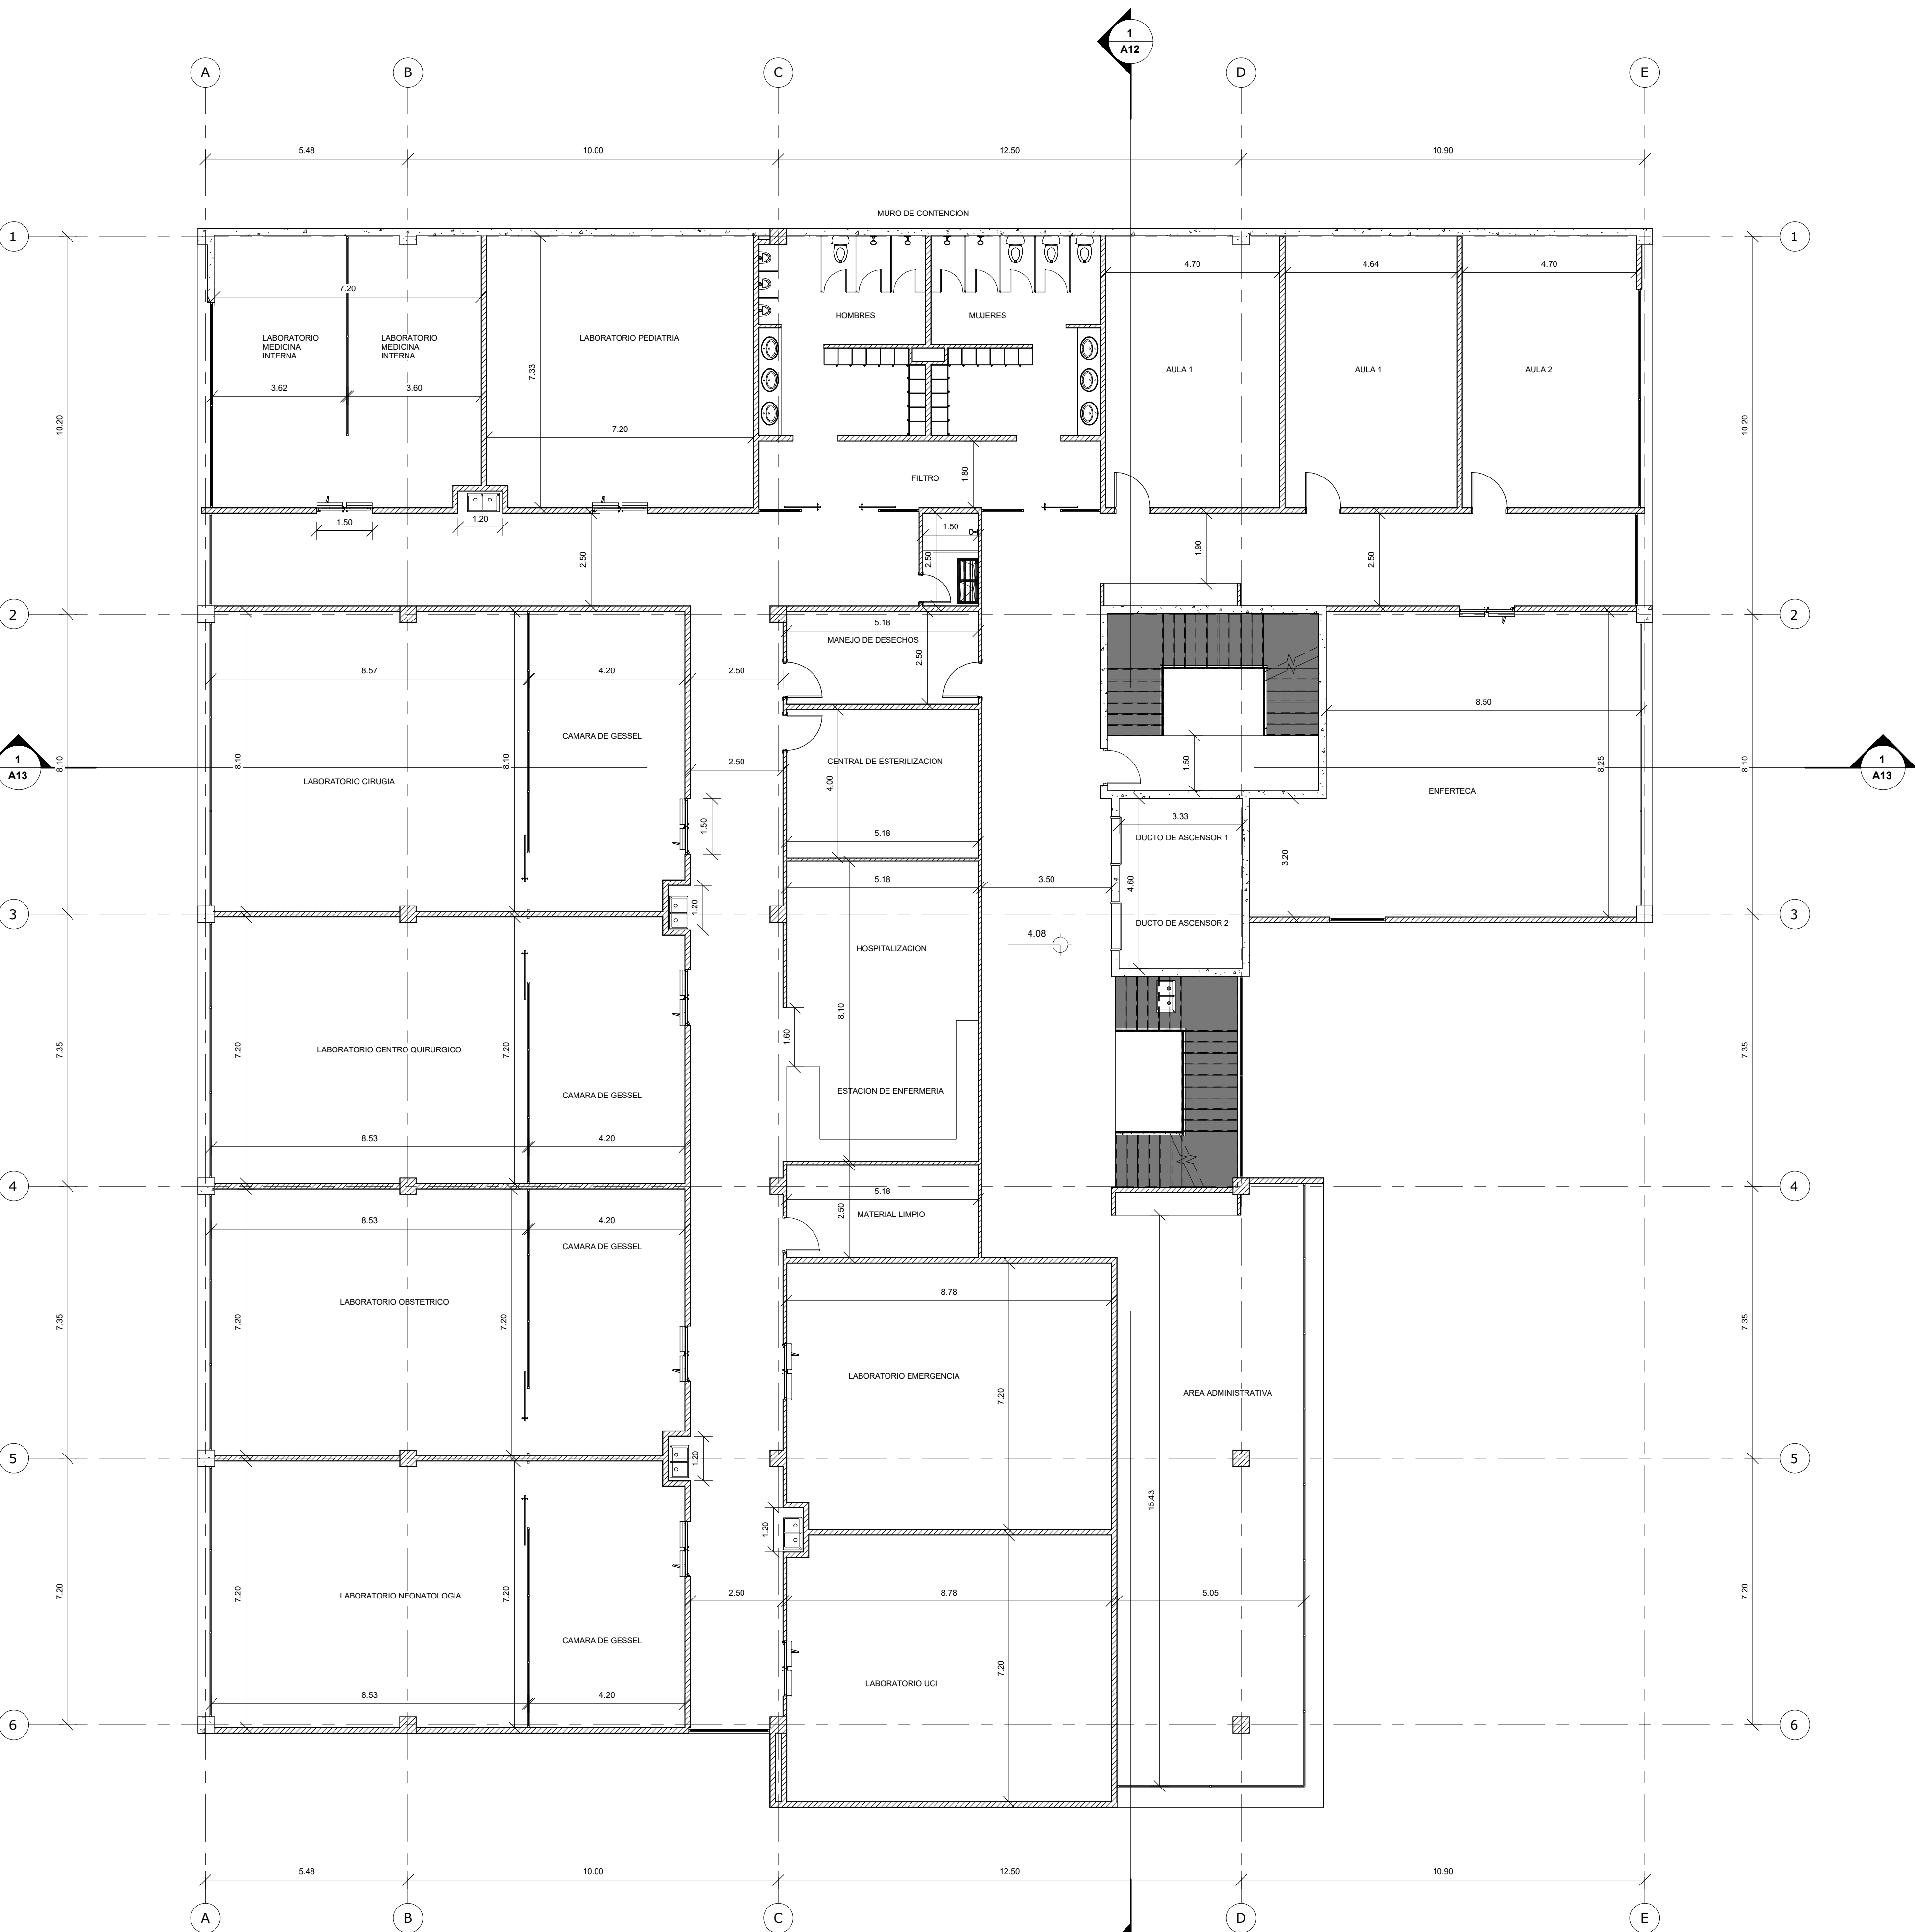

NOTA: TODOS LOS ESPACIOS QUE NO DISPONGAN DE VENTILACION E ILUMINACION NATURAL, TENDRAN ILUMINACION Y VENTILACION ARTIFICIAL



UNIVERSIDAD NACIONAL DEL CHIMBORAZO
NUEVO EDIFICIO FACULTAD DE CIENCIAS DE LA
SALUD

UBICACION: Campus Norte UNACH - RIOBAMBA

CONTENIDO: PLANTA NIVEL +4.08

PROFESIONAL:

ARO. GUILLERMO ENRIQUEZ
SENECYT:1005-08-827092
AM-7435 P-6356

PROPIETARIO:

UNIVERSIDAD NACIONAL DEL CHIMBORAZO

CLAVE CATASTRAL:

XXXXXXXX

PREDIO:

XXXX

ESCALA:

INDICADA

FORMATO:

A1

CODIGO:

A


LAMINA:

A05

FECHA:

16/02/2024
2:33:00

SELLOS MUNICIPALES:

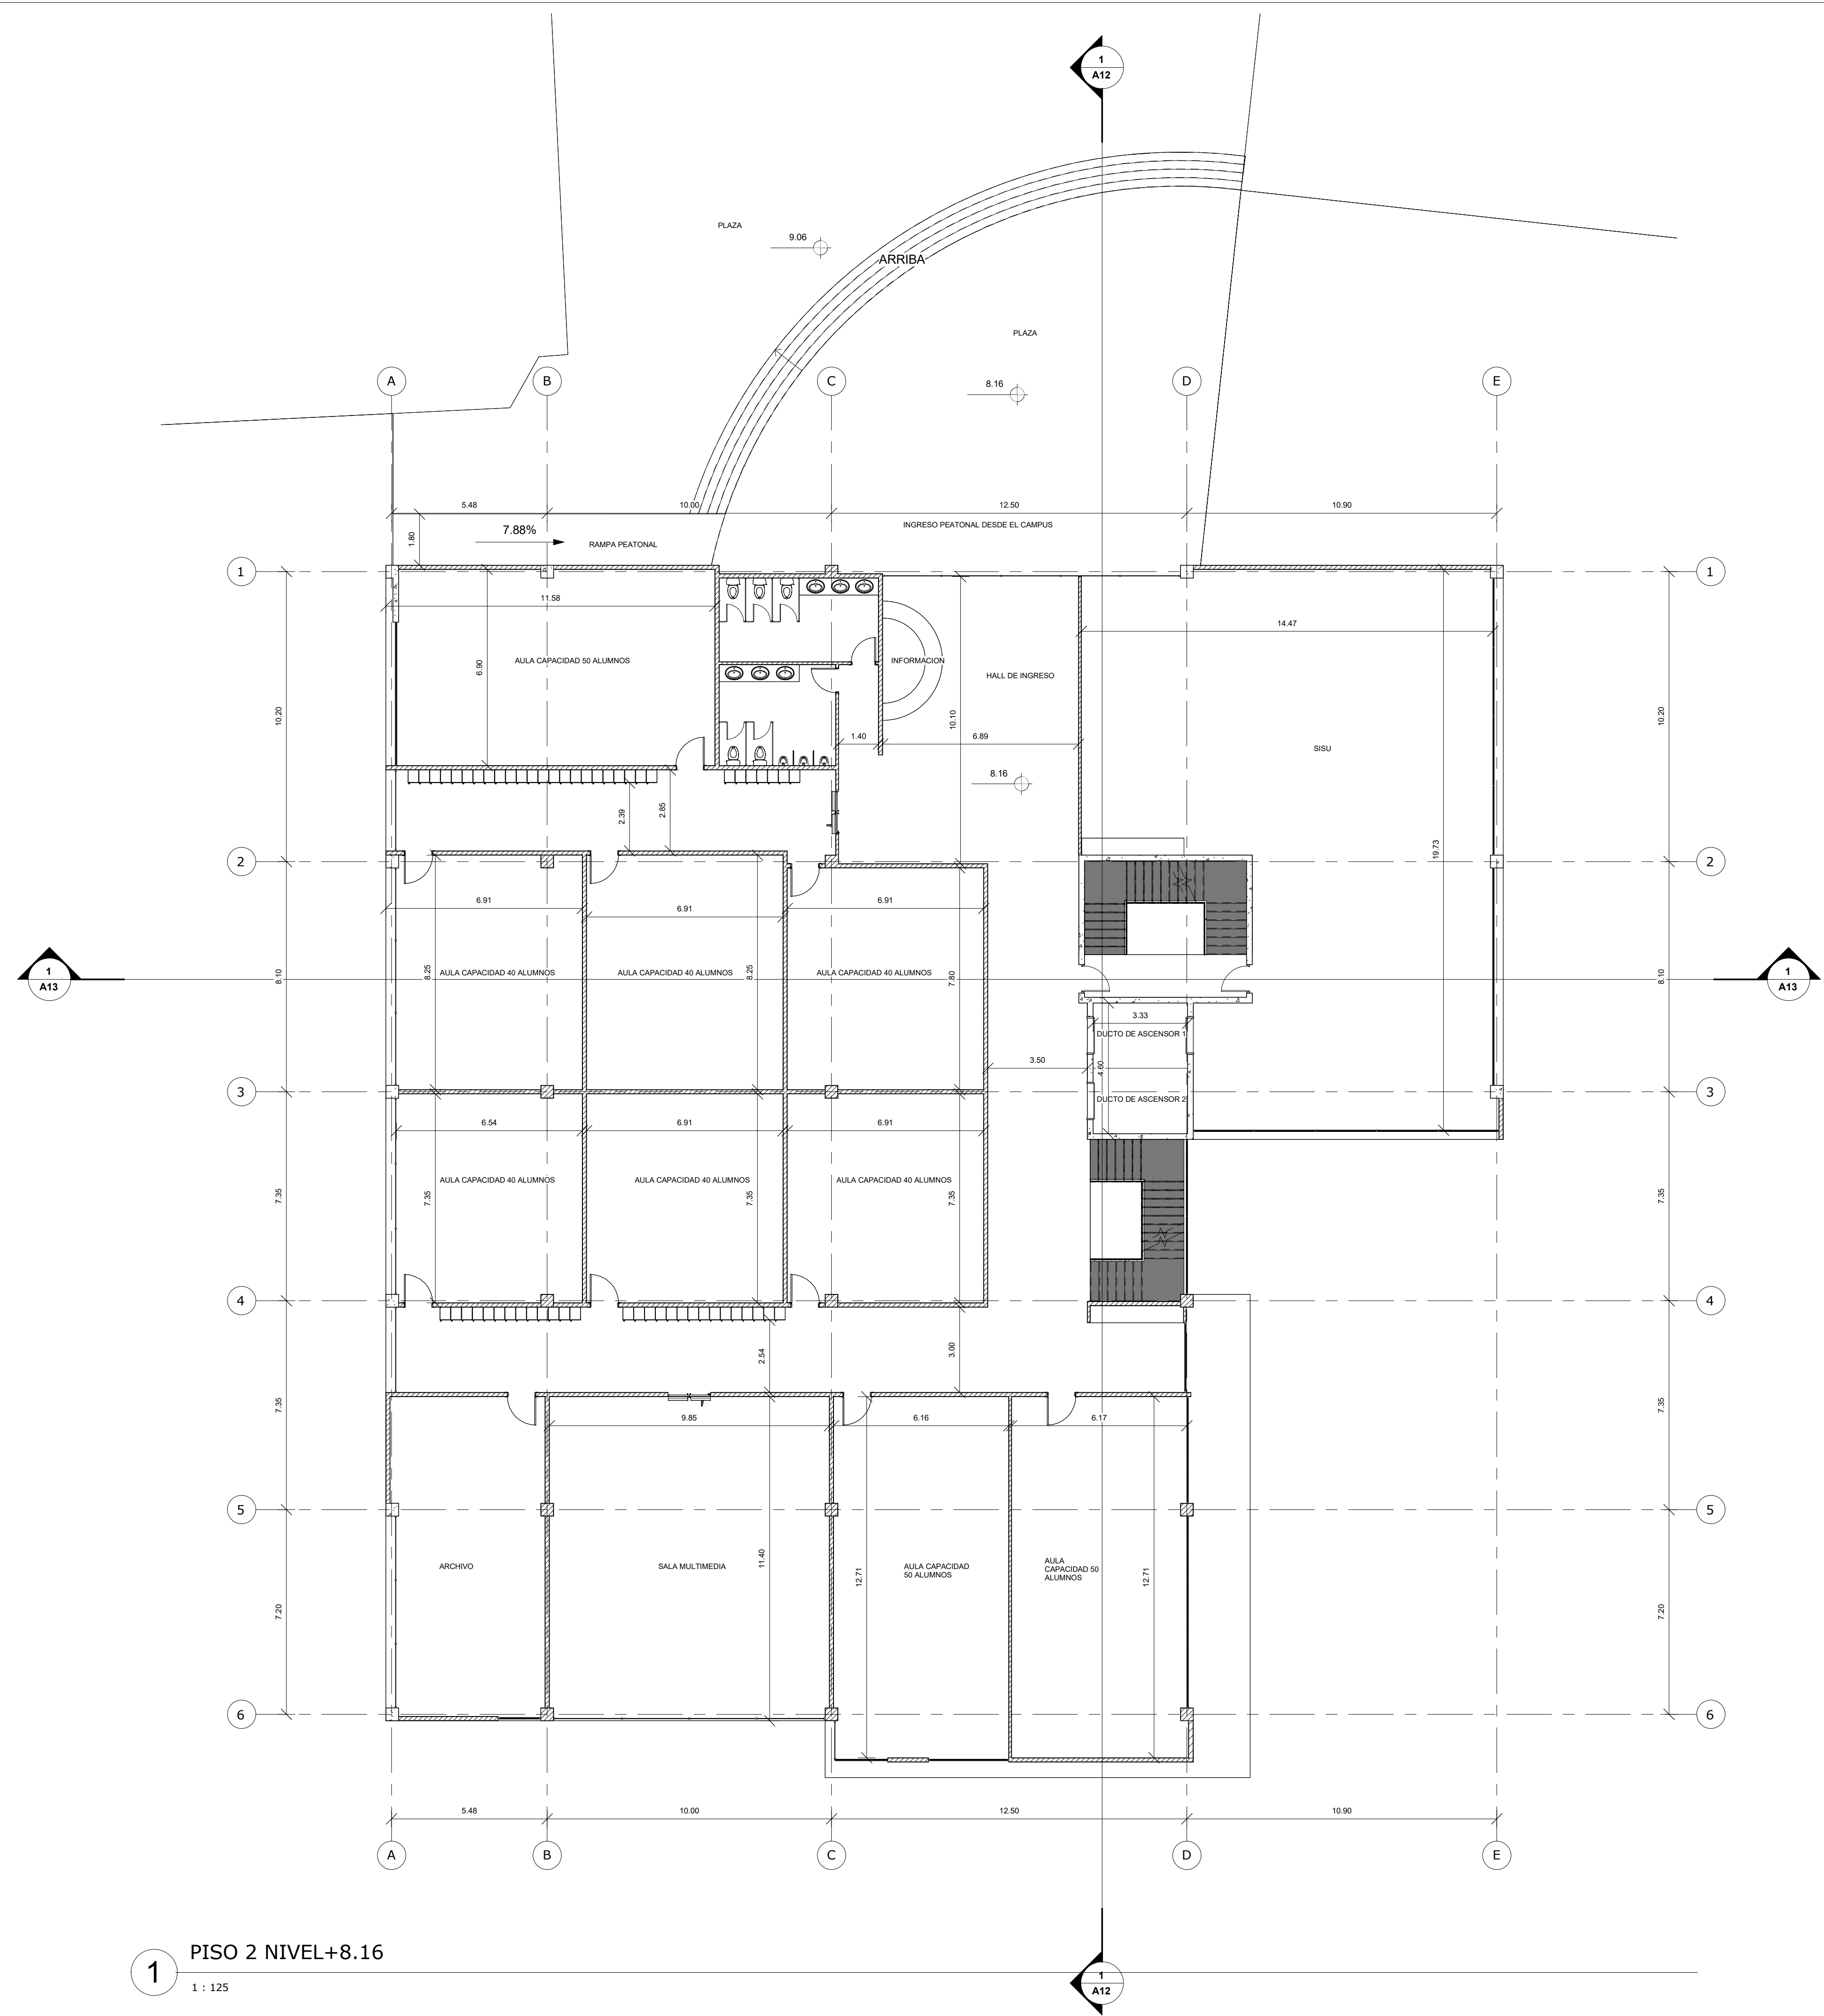

1 PISO 2 NIVEL+8.16
1 : 125

NOTA: TODOS LOS ESPACIOS QUE NO DISPONGAN DE VENTILACION E ILUMINACION NATURAL, TENDRAN ILUMINACION Y VENTILACION ARTIFICIAL

GE1

Guillermo Enriquez

ARQUITECTO

UNIVERSIDAD NACIONAL DEL CHIMBORAZO

NUEVO EDIFICIO FACULTAD DE CIENCIAS DE LA SALUD

UBICACION:

Campus Norte UNACH - RIOBAMBA

CONTENIDO:

PLANTA NIVEL +8.16

PROFESIONAL:

ARG. GUILLERMO ENRIQUEZ
SENECYT:1005-08-827092
AM-7435 P-6356

CLAVE CATASTRAL:

XXXXXXXX

CODIGO:

A

PROPIETARIO:

UNIVERSIDAD NACIONAL DEL CHIMBORAZO

PREDIO:

XXXX

ESCALA:

INDICADA

FORMATO:

A1


LAMINA:

A06

FECHA:

16/02/2024
2:33:00

SELLOS MUNICIPALES:

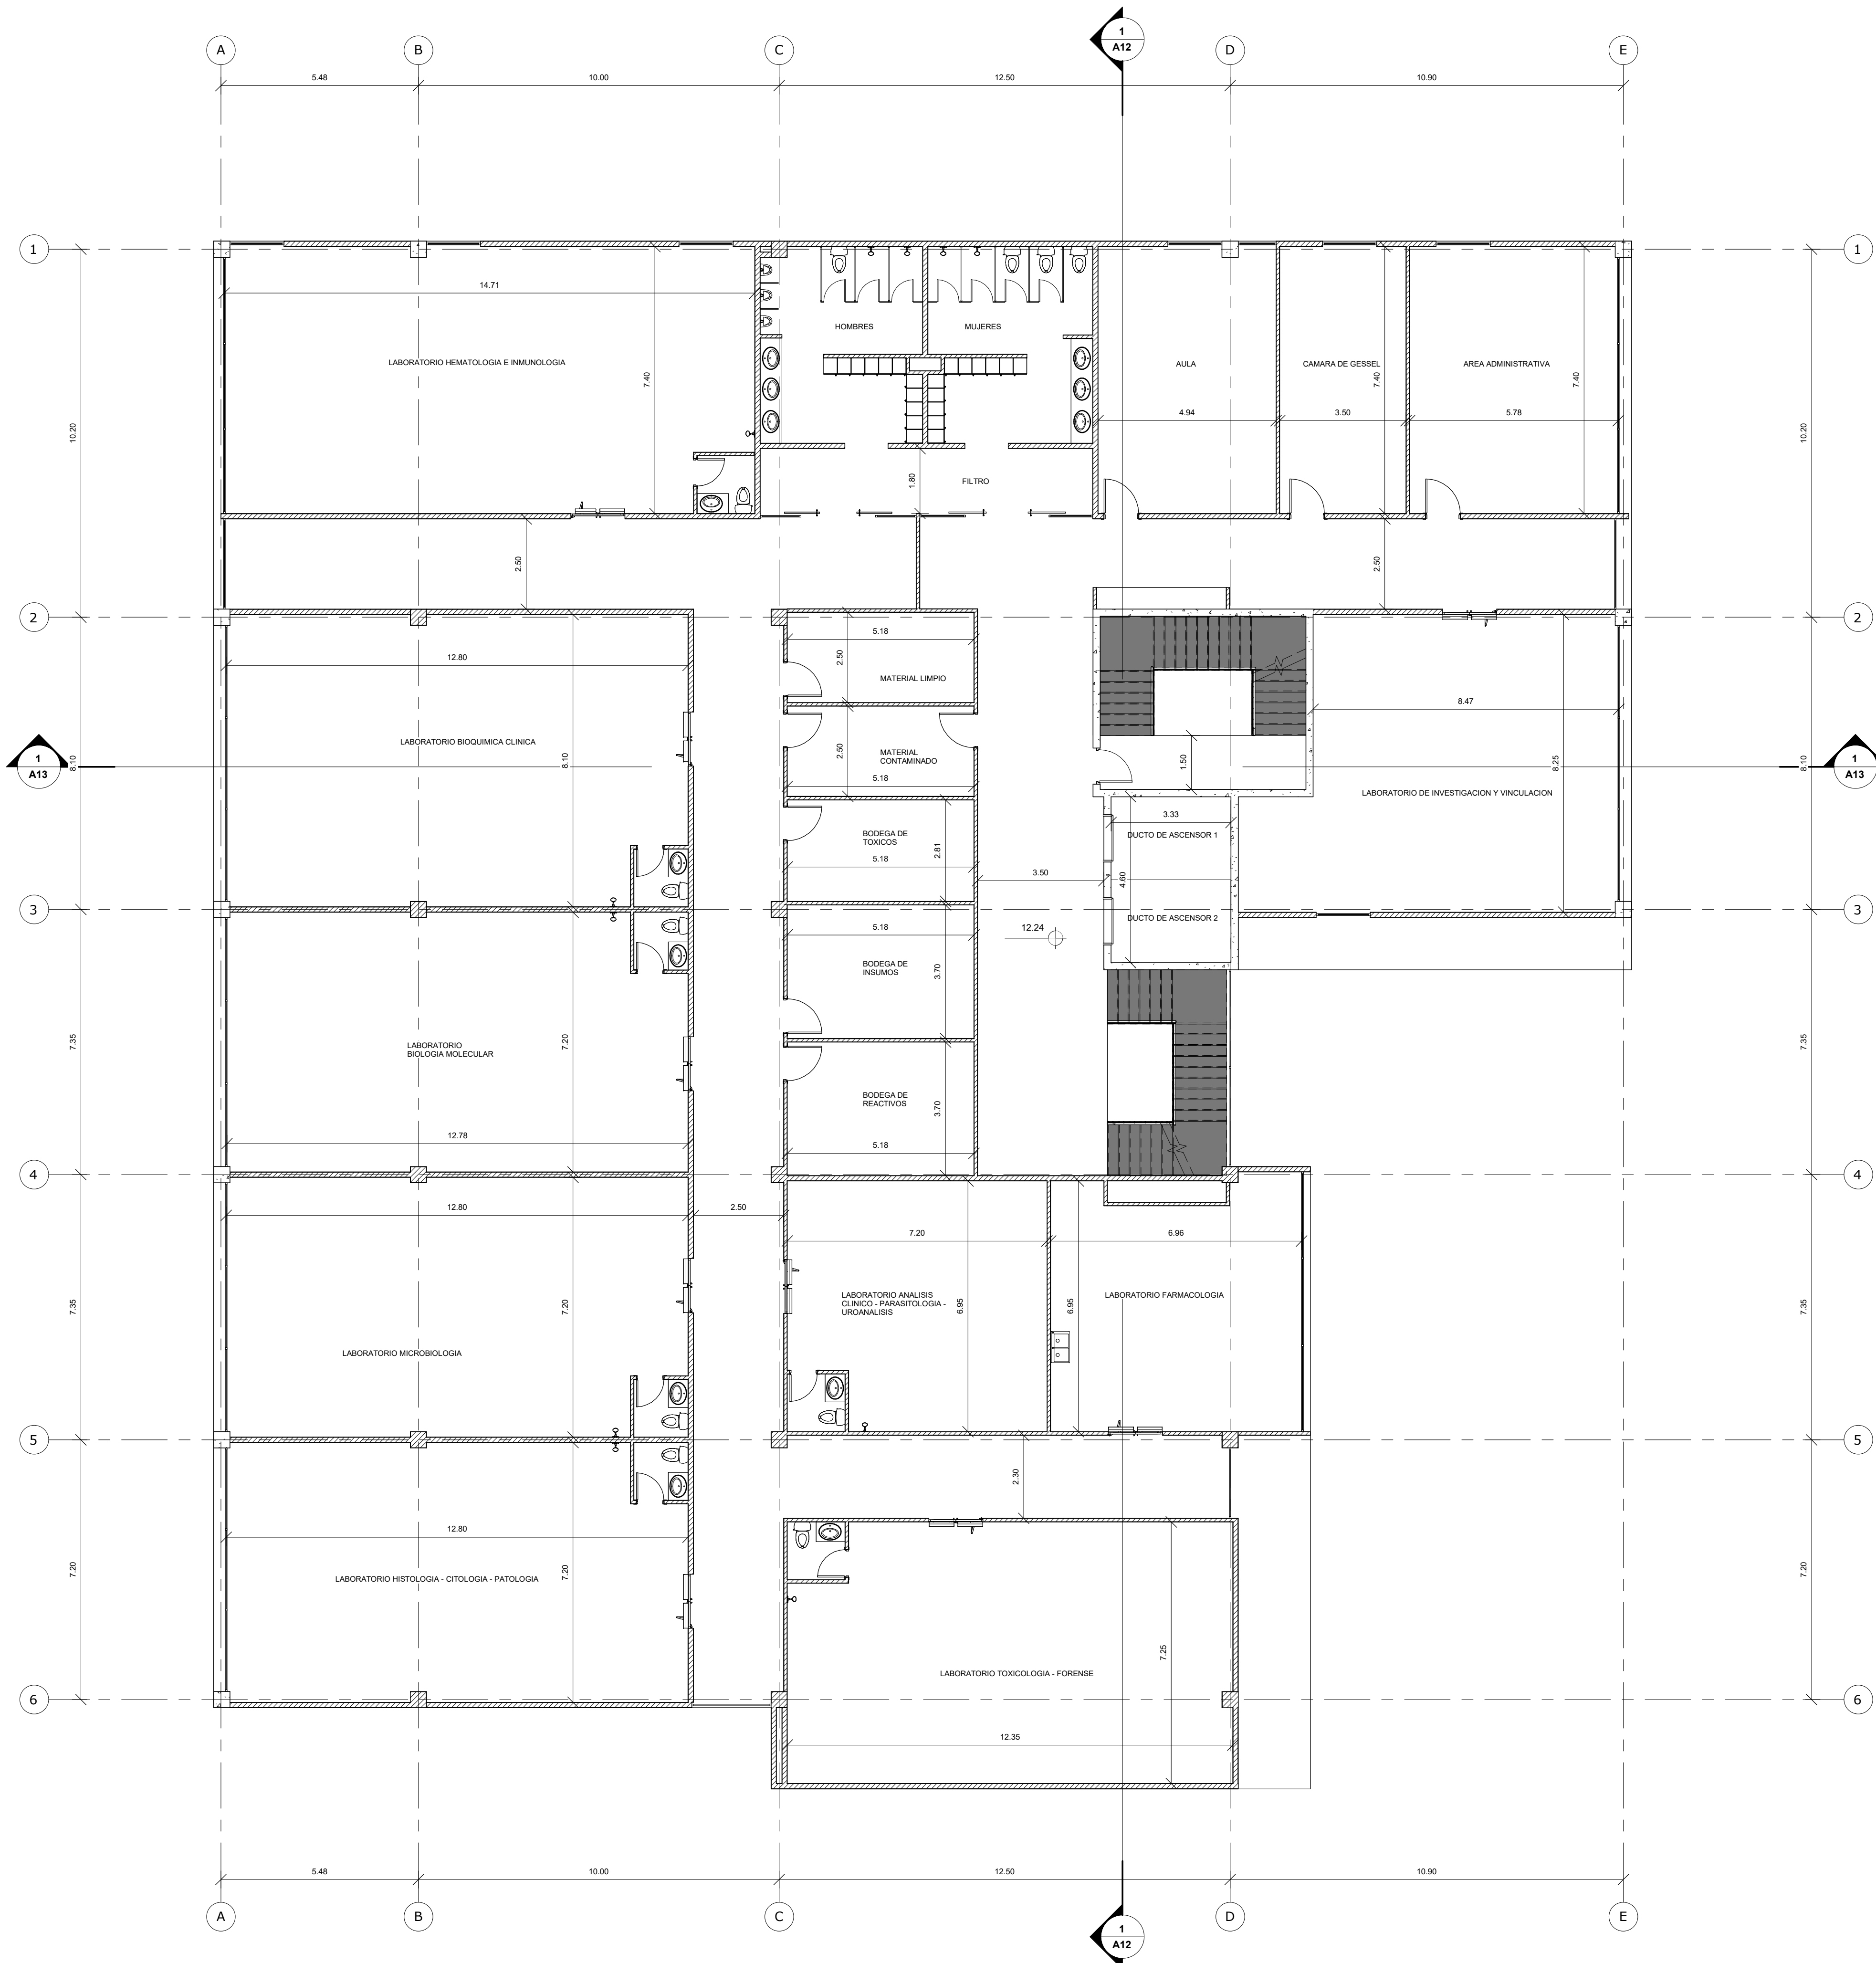

1 PISO 3 NIVEL+12.24

1 : 100

NOTA: TODOS LOS ESPACIOS QUE NO DISPONGAN DE VENTILACION E ILUMINACION NATURAL, TENDRAN ILUMINACION Y VENTILACION ARTIFICIAL



UNIVERSIDAD NACIONAL DEL CHIMBORAZO
NUEVO EDIFICIO FACULTAD DE CIENCIAS DE LA
SALUD

UBICACION: Campus Norte UNACH - RIOBAMBA

CONTENIDO: PLANTA NIVEL +12.24

PROFESIONAL:

ARG. GUILLERMO ENRIQUEZ
SENECYT:1005-08-827092
AM-7435 P-6356

CLAVE CATASTRAL:

XXXXXXXX

CODIGO:

A

LAMINA:

A07

PROPIETARIO:

UNIVERSIDAD NACIONAL DEL CHIMBORAZO

PREDIO:

XXXX

ESCALA:


INDICADA

FORMATO:

A1

FECHA:
16/02/2024
2:33:01

SELLOS MUNICIPALES:

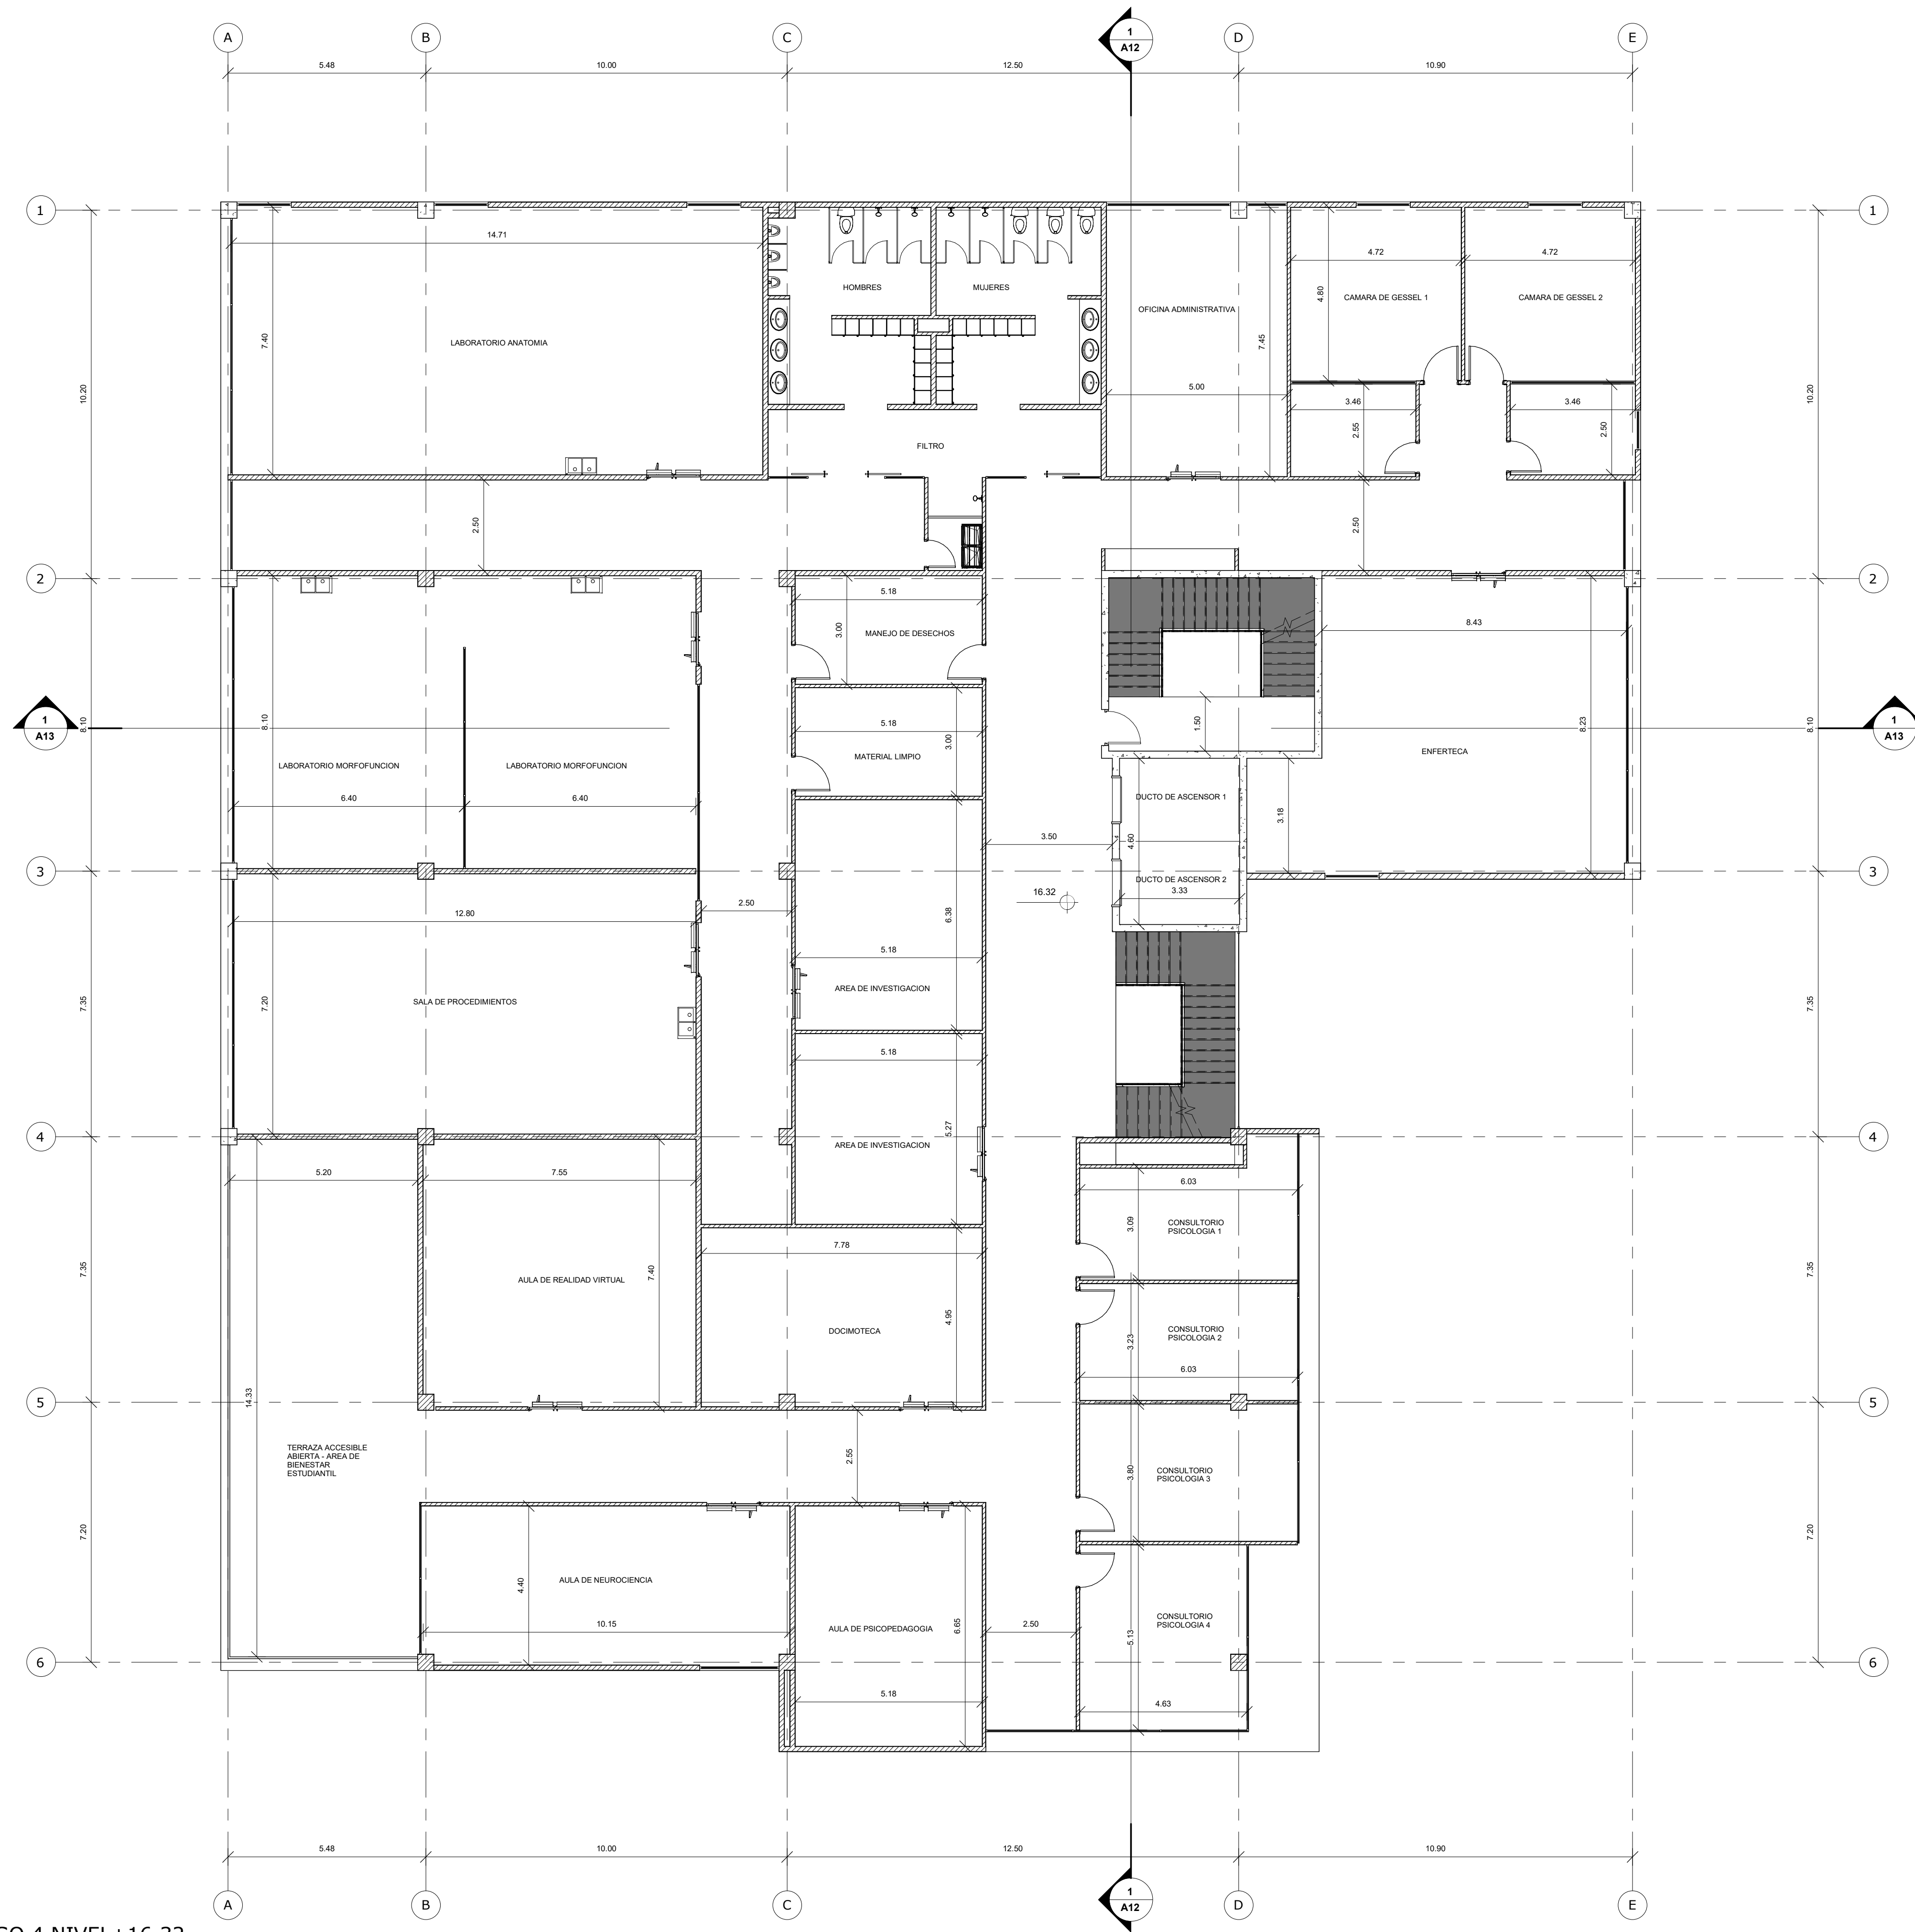

NOTA: TODOS LOS ESPACIOS QUE NO DISPONGAN DE VENTILACION E ILUMINACION NATURAL, TENDRAN ILUMINACION Y VENTILACION ARTIFICIAL




UNIVERSIDAD NACIONAL DEL CHIMBORAZO
NUEVO EDIFICIO FACULTAD DE CIENCIAS DE LA SALUD

UBICACION: Campus Norte UNACH - RIOBAMBA

CONTENIDO: PLANTA NIVEL +16.32

PROFESIONAL:	CLAVE CATASTRAL:	CODIGO:
ARO. GUILLERMO ENRIQUEZ SENECYT:1005-08-827092 AM-7435 P-6356	XXXXXXXX	A
PROPIETARIO:	PREDIO:	LAMINA:
UNIVERSIDAD NACIONAL DEL CHIMBORAZO	XXXX	A08
	ESCALA:	
	INDICADA	
	FORMATO:	FECHA:
	A1	16/02/2024 2:33:01

SELLOS MUNICIPALES:

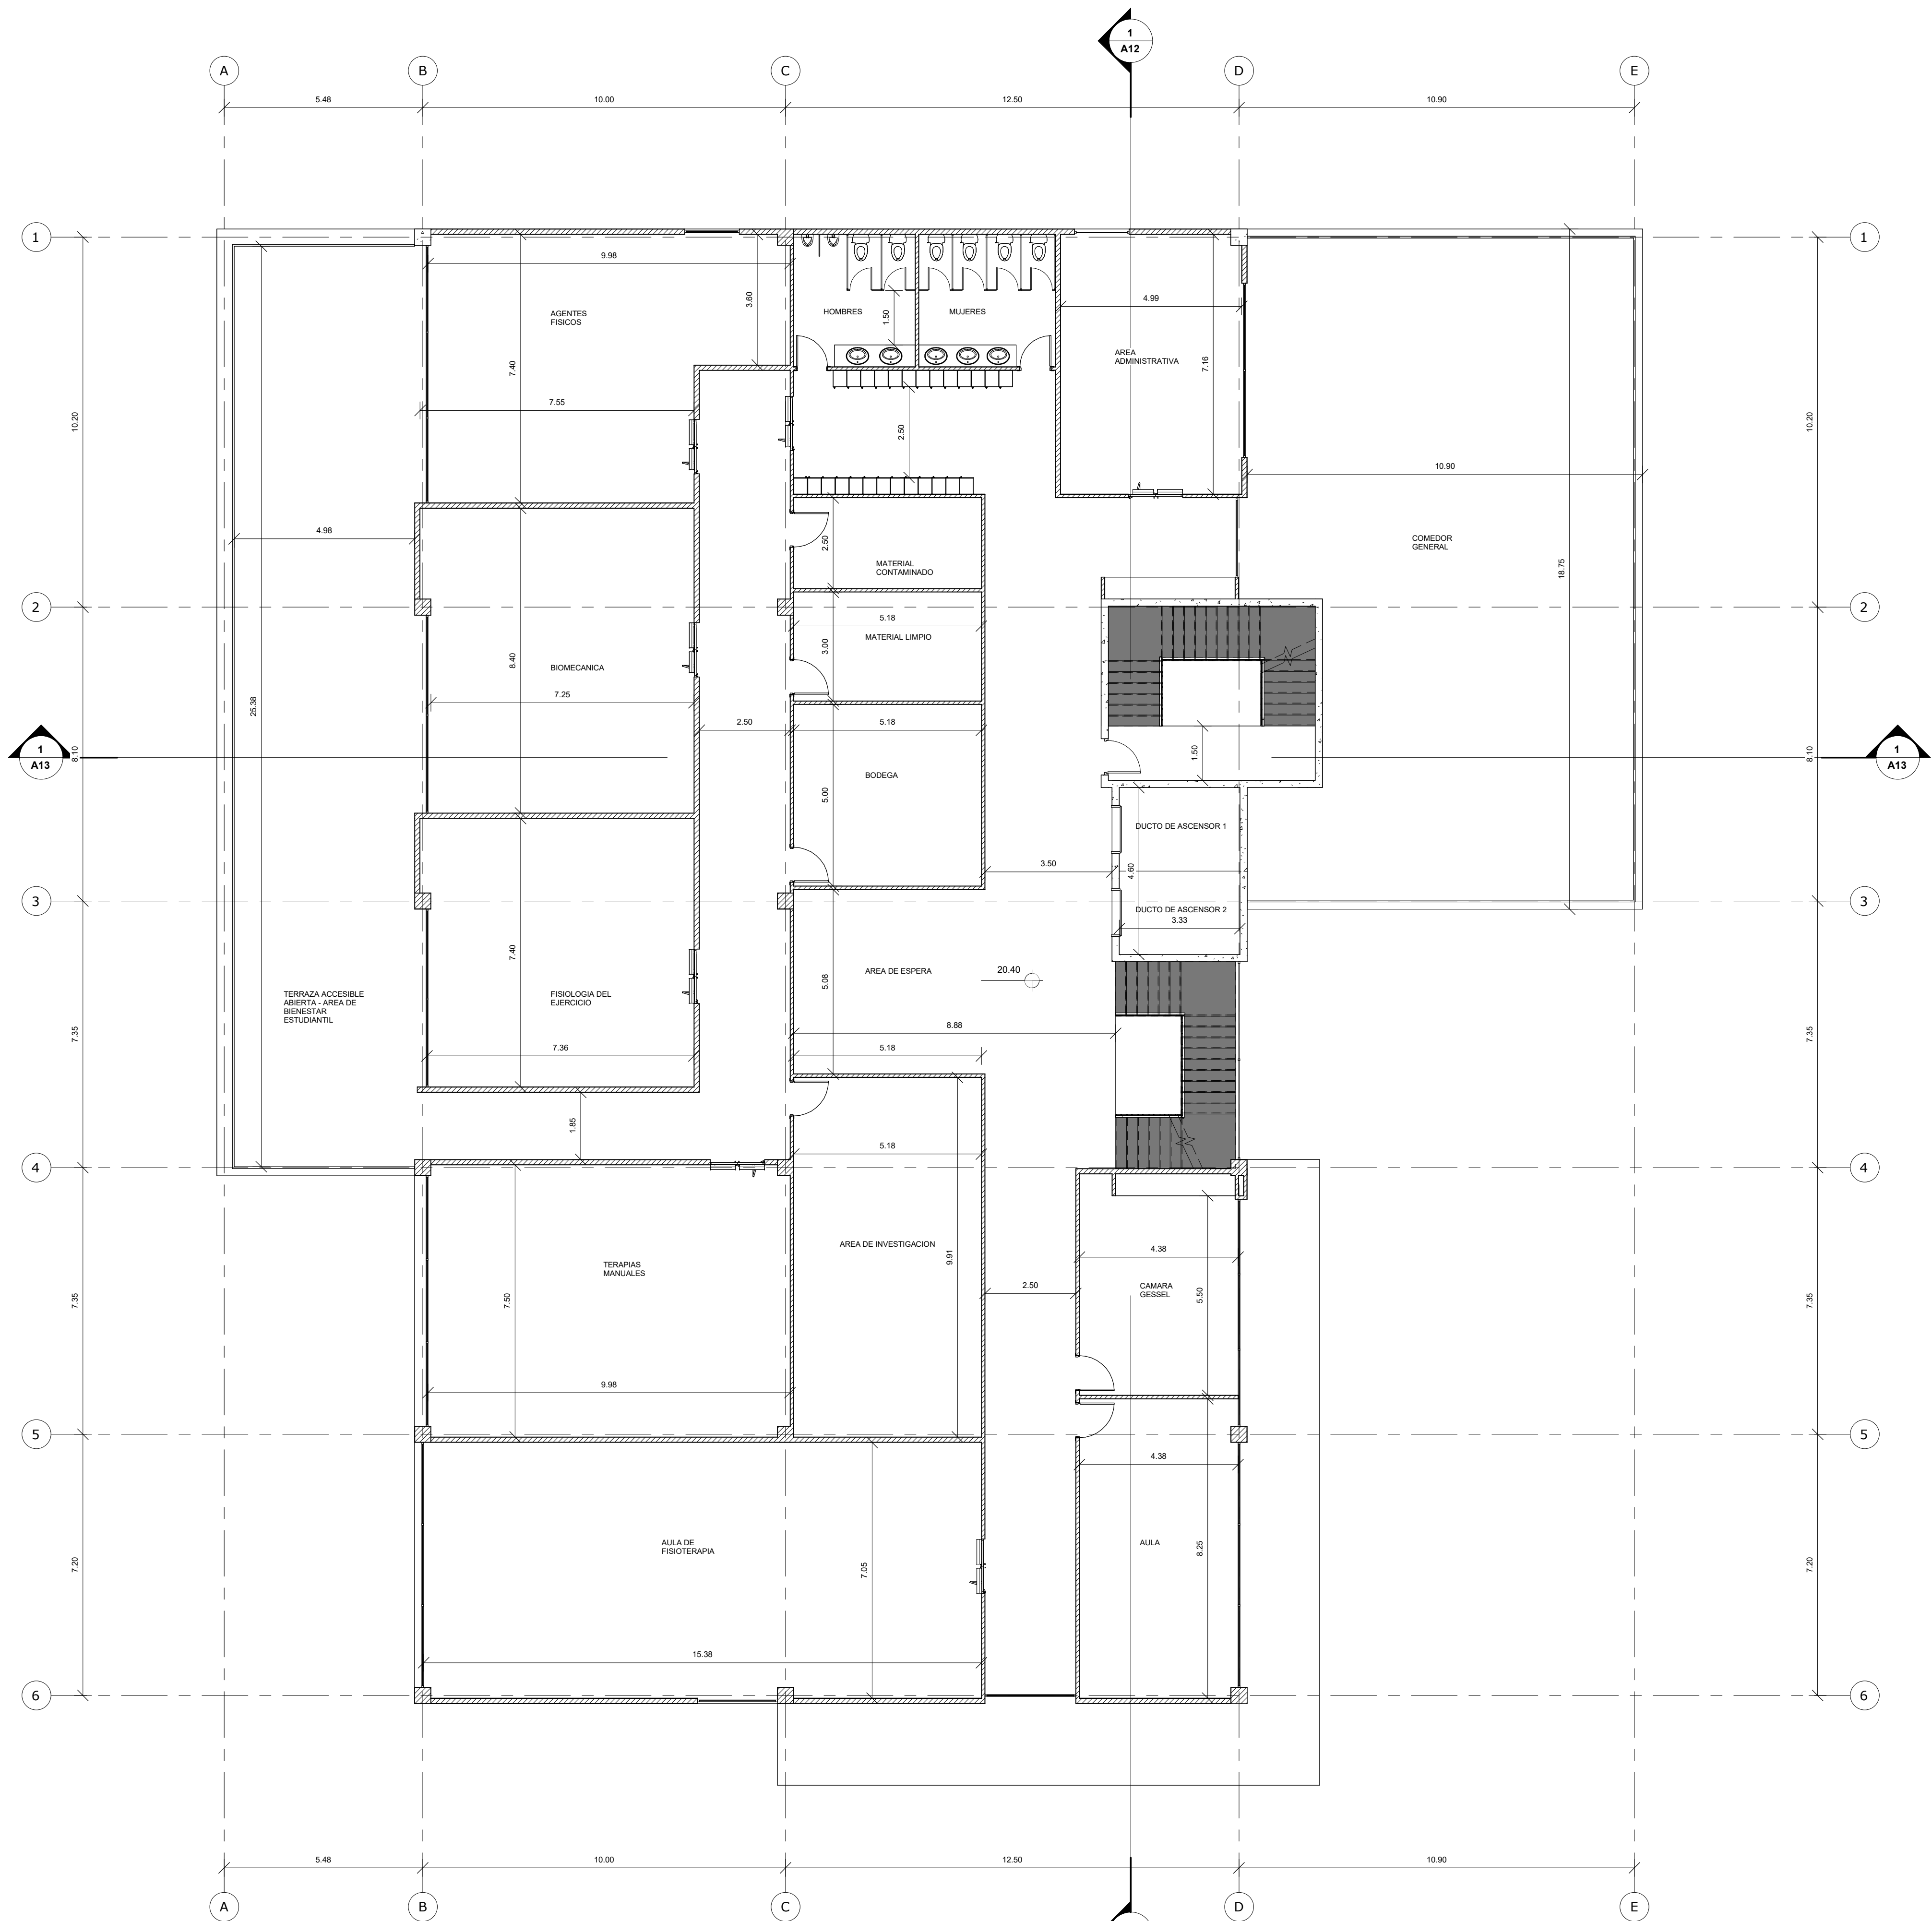

NOTA: TODOS LOS ESPACIOS QUE NO DISPONGAN DE VENTILACION E ILUMINACION NATURAL, TENDRAN ILUMINACION Y VENTILACION ARTIFICIAL



UNIVERSIDAD NACIONAL DEL CHIMBORAZO
NUEVO EDIFICIO FACULTAD DE CIENCIAS DE LA
SALUD

UBICACION: Campus Norte UNACH - RIOBAMBA

CONTENIDO:
PLANTA NIVEL +20.40

PROFESIONAL:

ARO. GUILLERMO ENRIQUEZ
SENECYT:1005-08-827092
AM-7435 P-6356

CLAVE CATASTRAL:

XXXXXXXX

CODIGO:

A

LAMINA:

A09

PROPIETARIO:

UNIVERSIDAD NACIONAL DEL CHIMBORAZO

PREDIO:

XXXX

ESCALA:

INDICADA


FORMATO:

A1


FECHA:


16/02/2024
2:33:02

SELLOS MUNICIPALES:

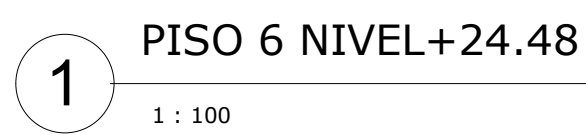

SELLOS MUNICIPALES:

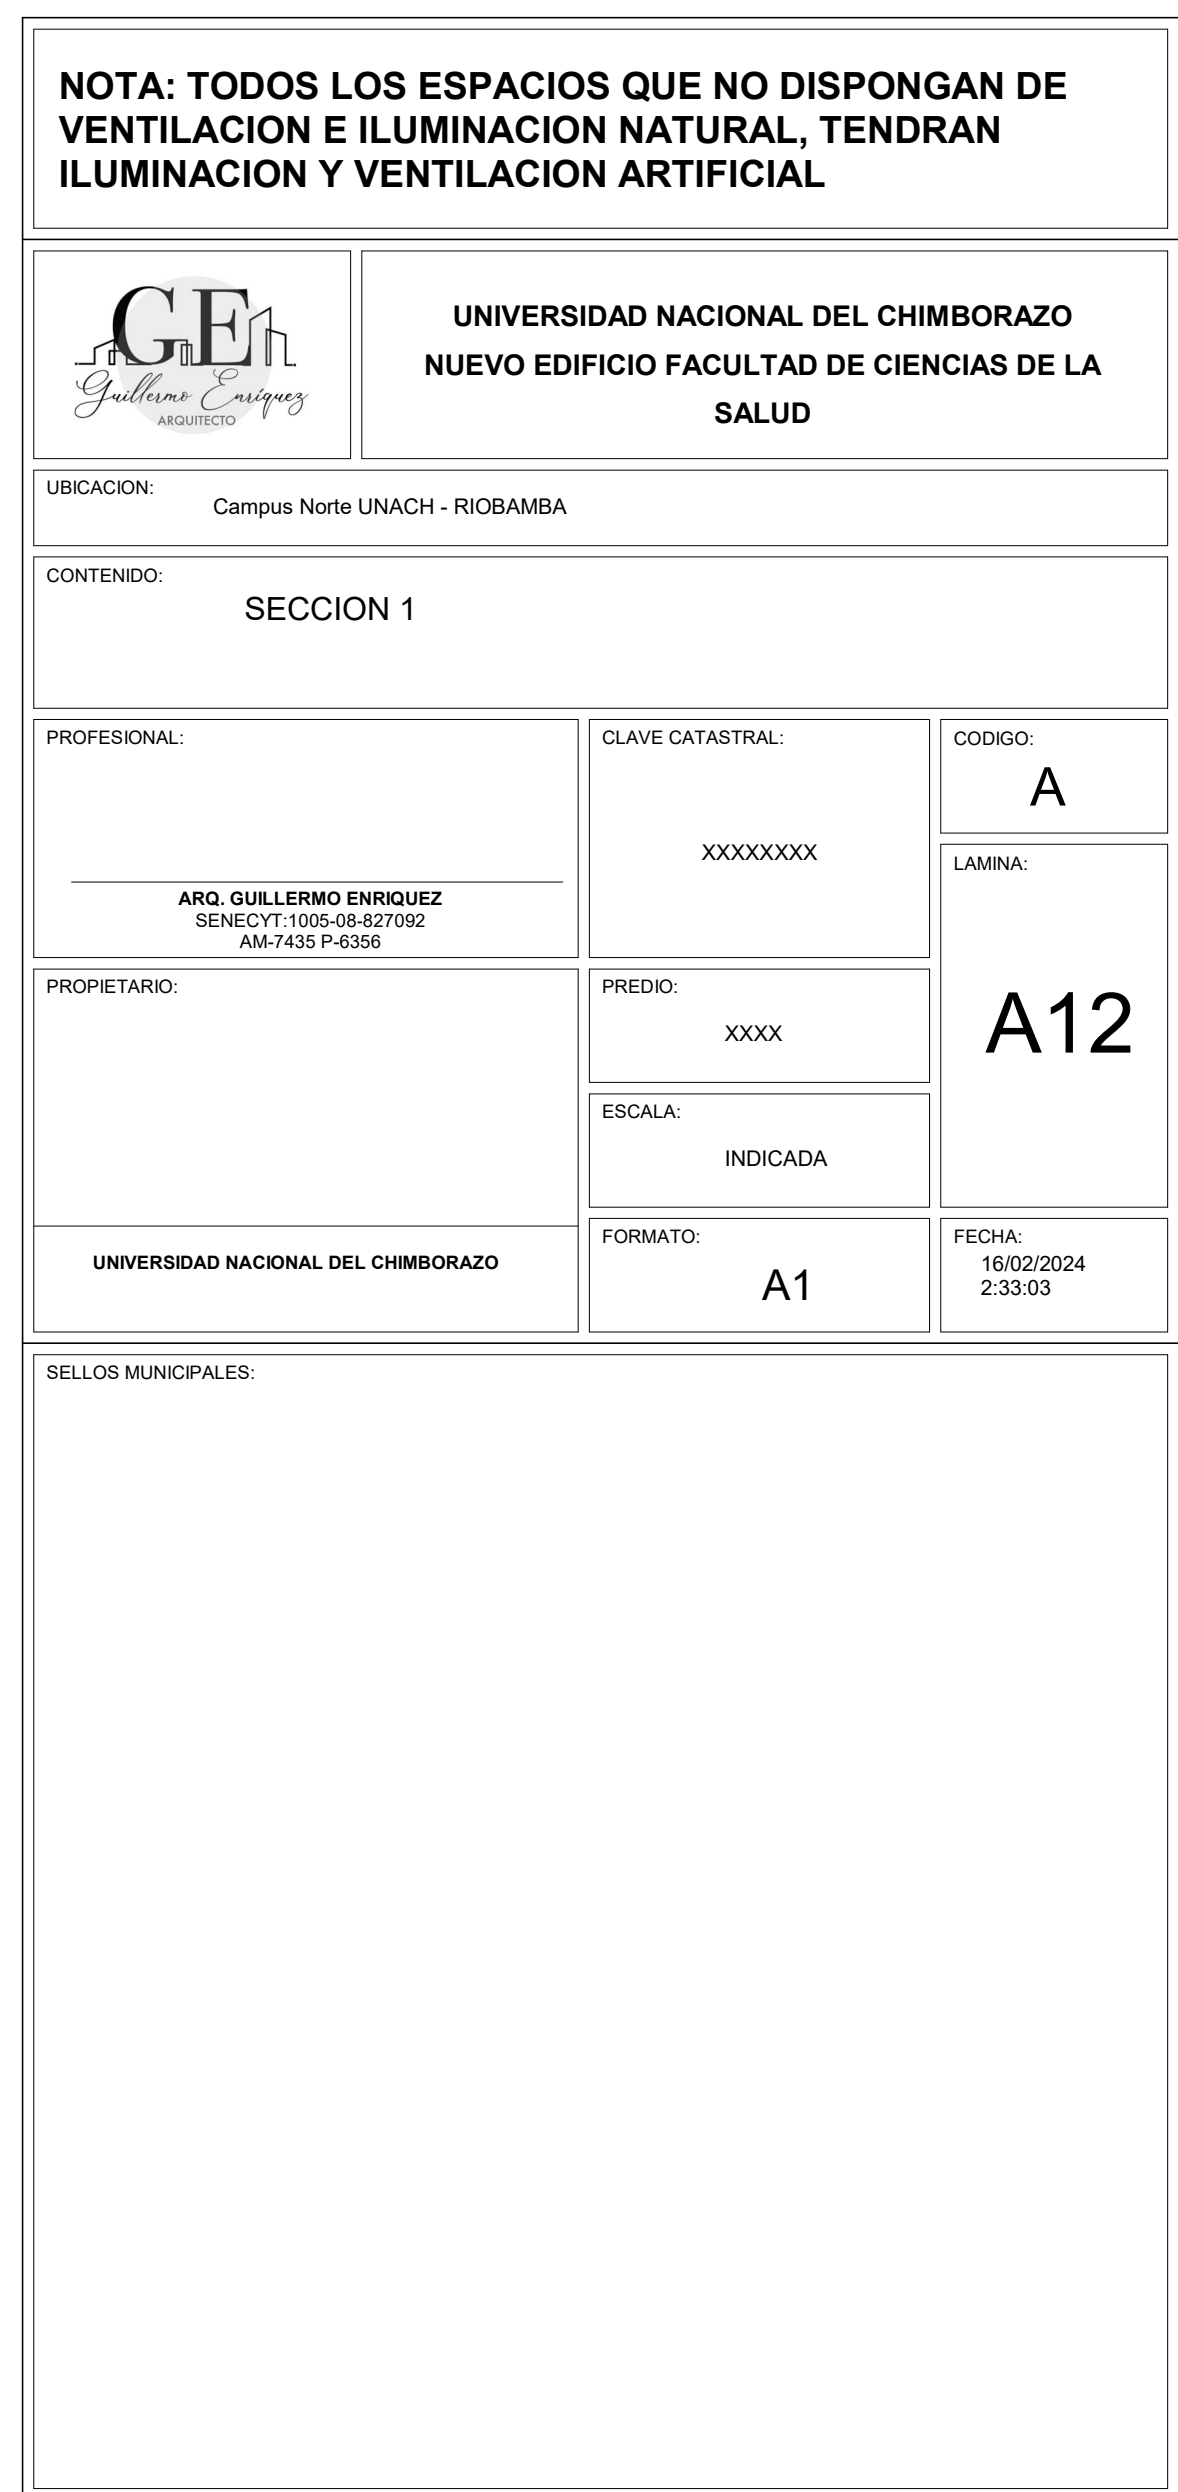

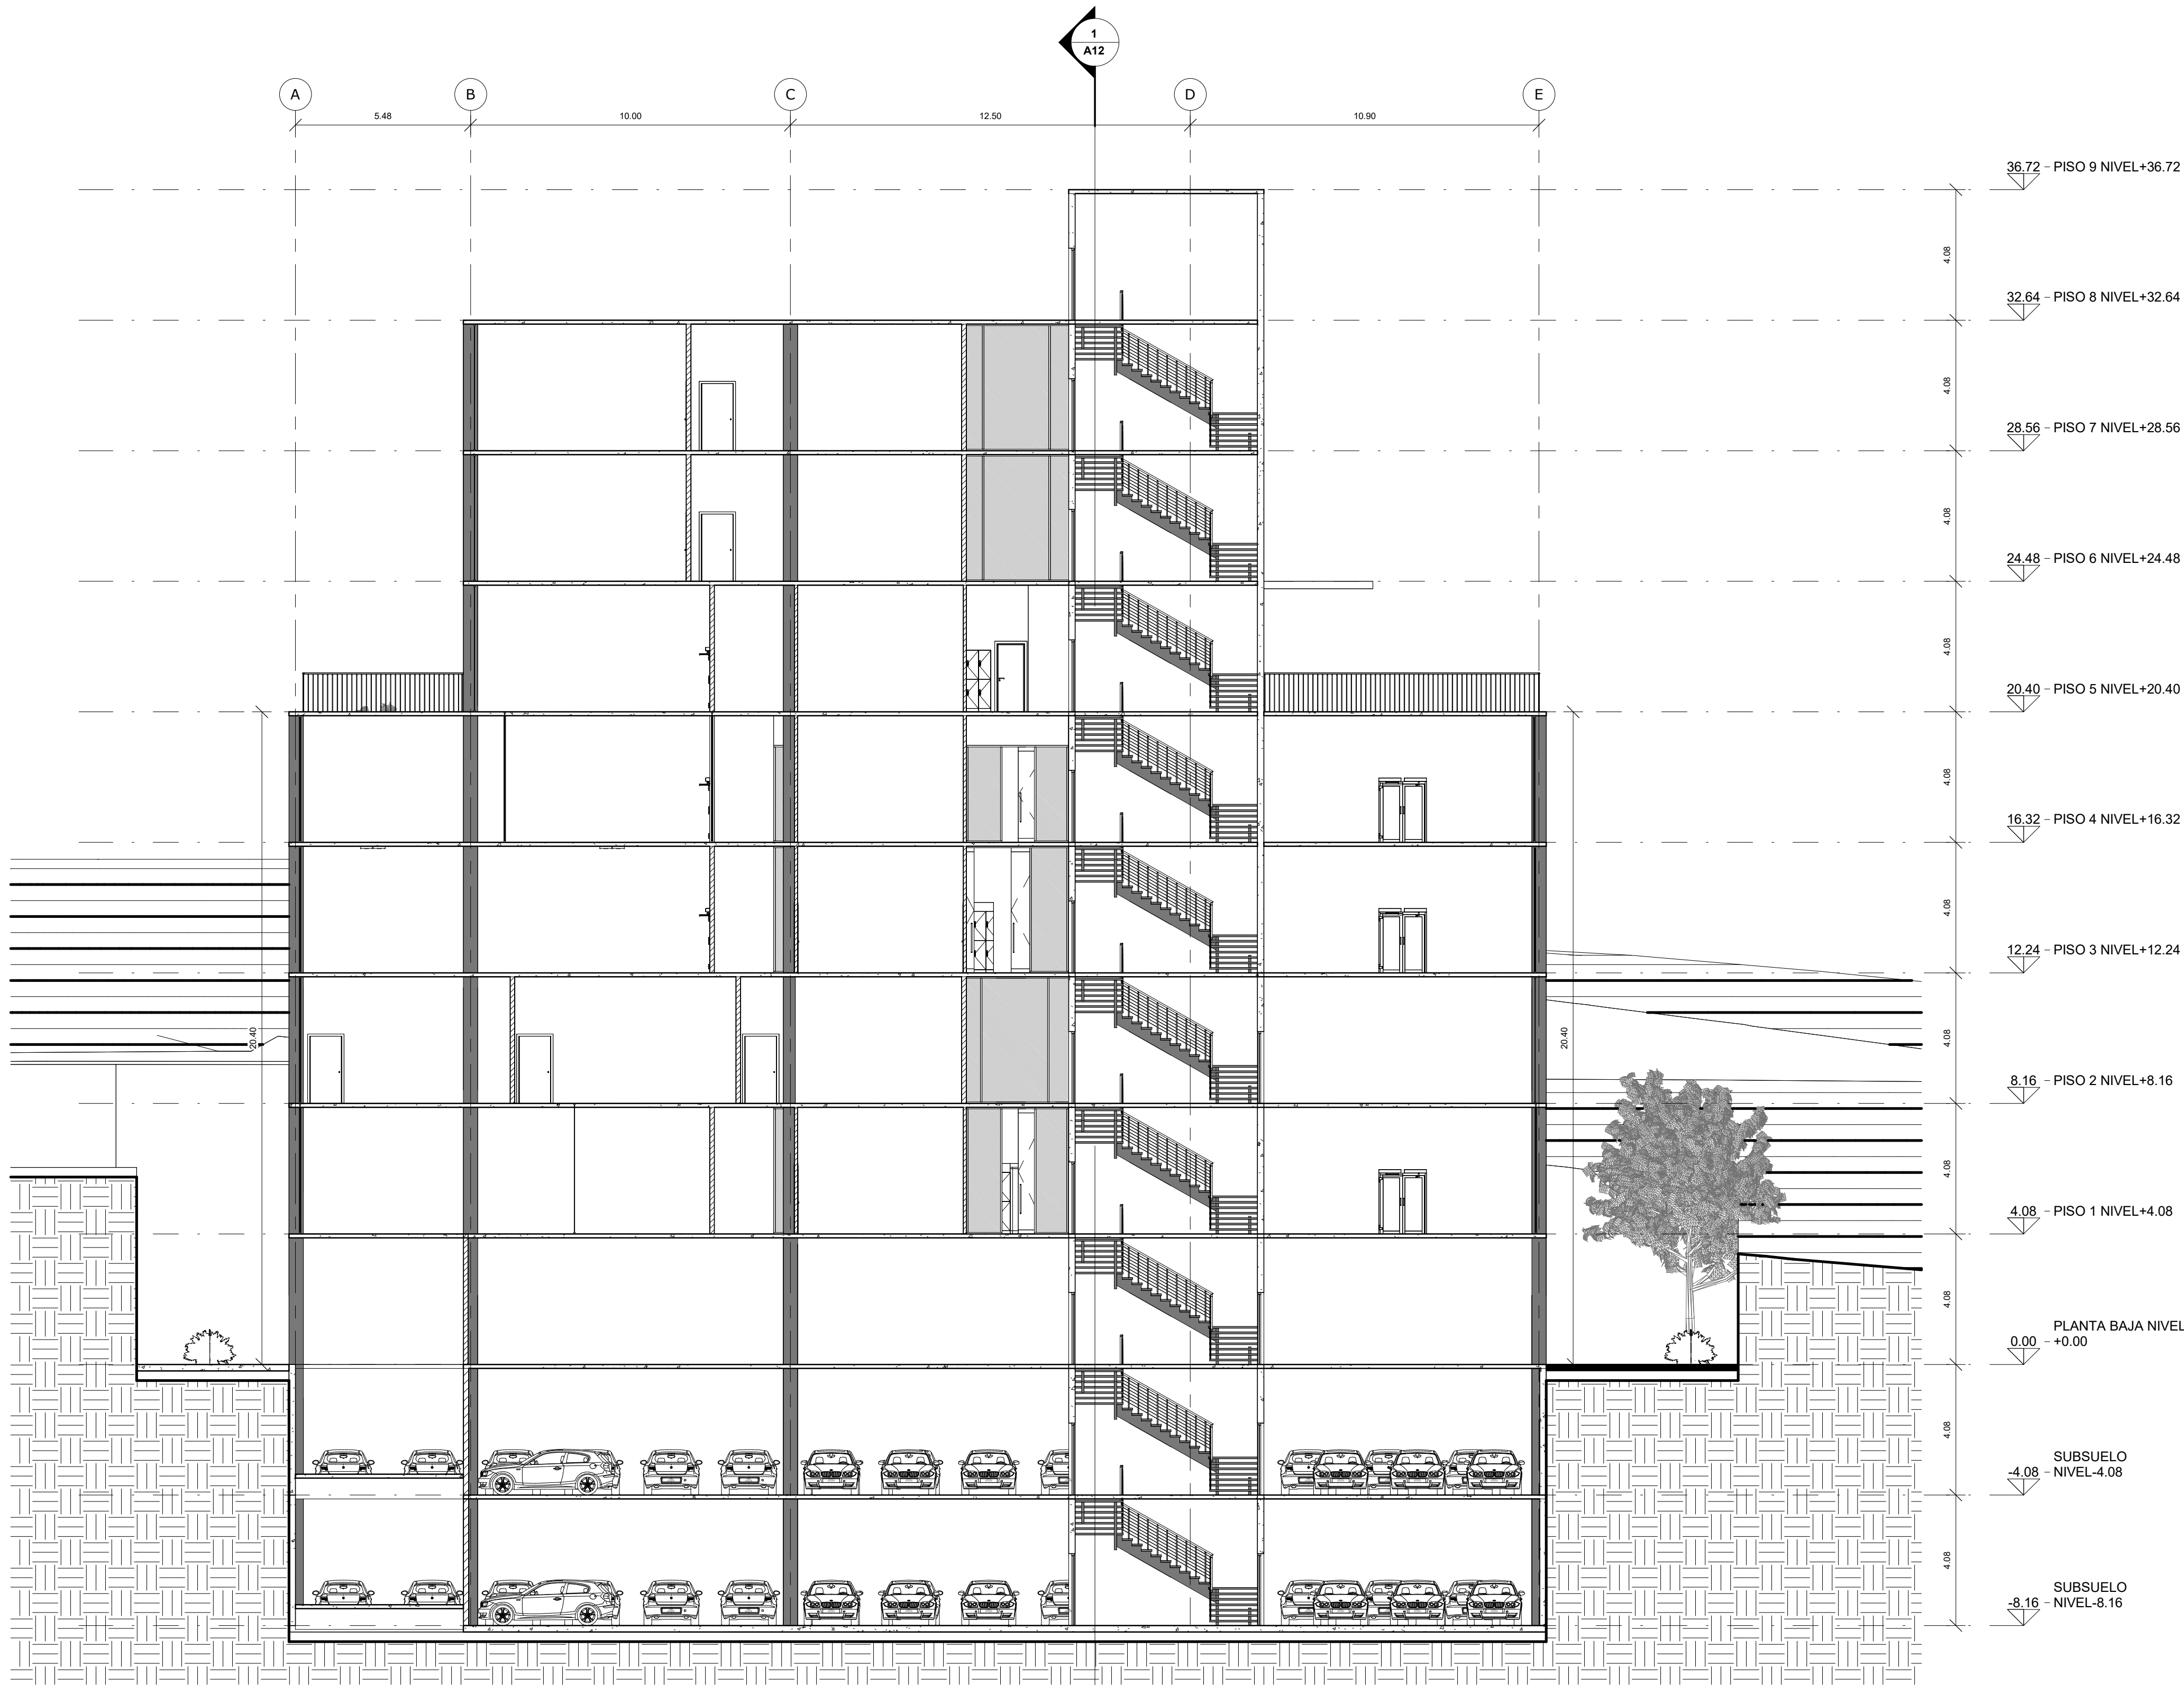

NOTA: TODOS LOS ESPACIOS QUE NO DISPONGAN DE VENTILACION E ILUMINACION NATURAL, TENDRAN ILUMINACION Y VENTILACION ARTIFICIAL



UNIVERSIDAD NACIONAL DEL CHIMBORAZO
NUEVO EDIFICIO FACULTAD DE CIENCIAS DE LA
SALUD

UBICACION: Campus Norte UNACH - RIOBAMBA

CONTENIDO:
SECCION 2

PROFESIONAL:

ARO GUILLERMO ENRIQUEZ
SENACYT: 1005-08-827092
AM-7435 P-6356

CLAVE CATASTRAL:

XXXXXXXX

CODIGO:

A

LAMINA:

A13

PROPIETARIO:

UNIVERSIDAD NACIONAL DEL CHIMBORAZO

PREDIO:

XXXX

ESCALA:

INDICADA

FORMATO:

A1

FECHA:

16/02/2024

2:33:08

SELLOS MUNICIPALES: