


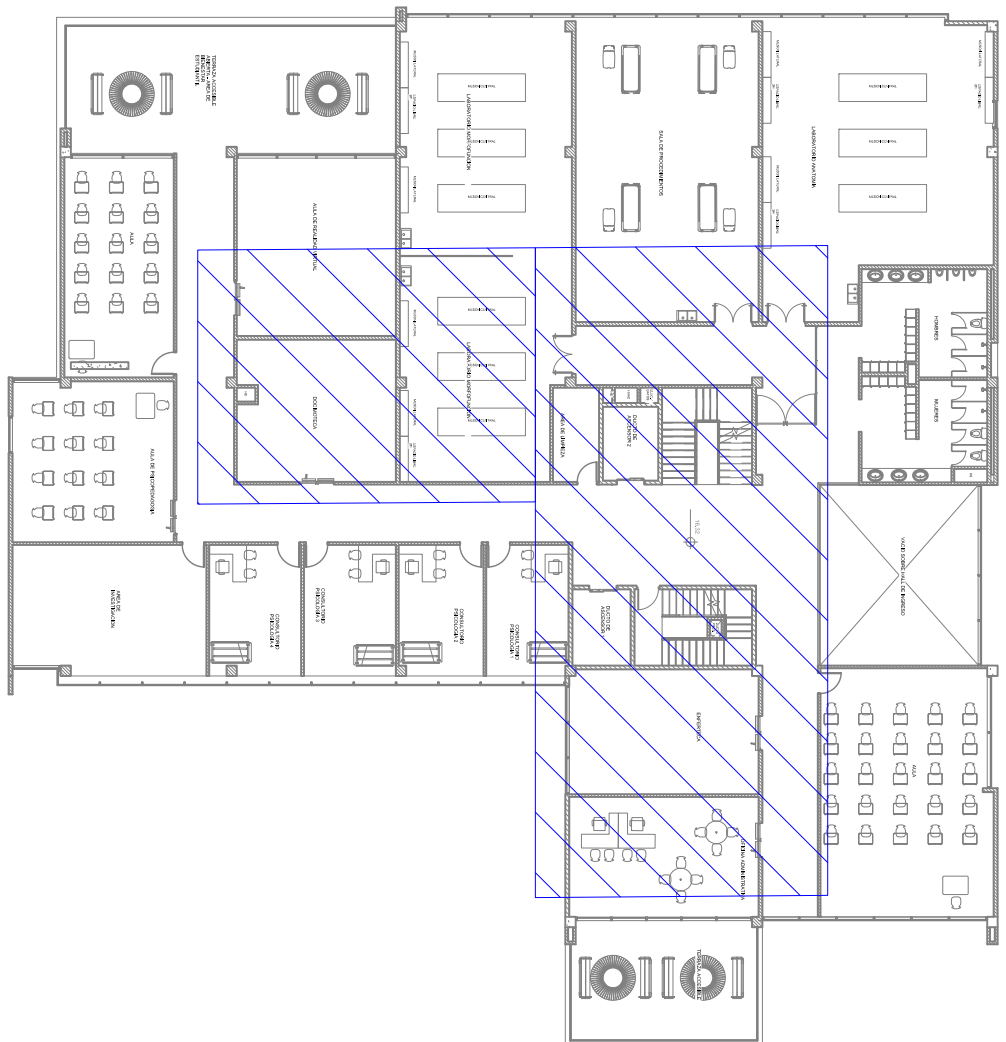


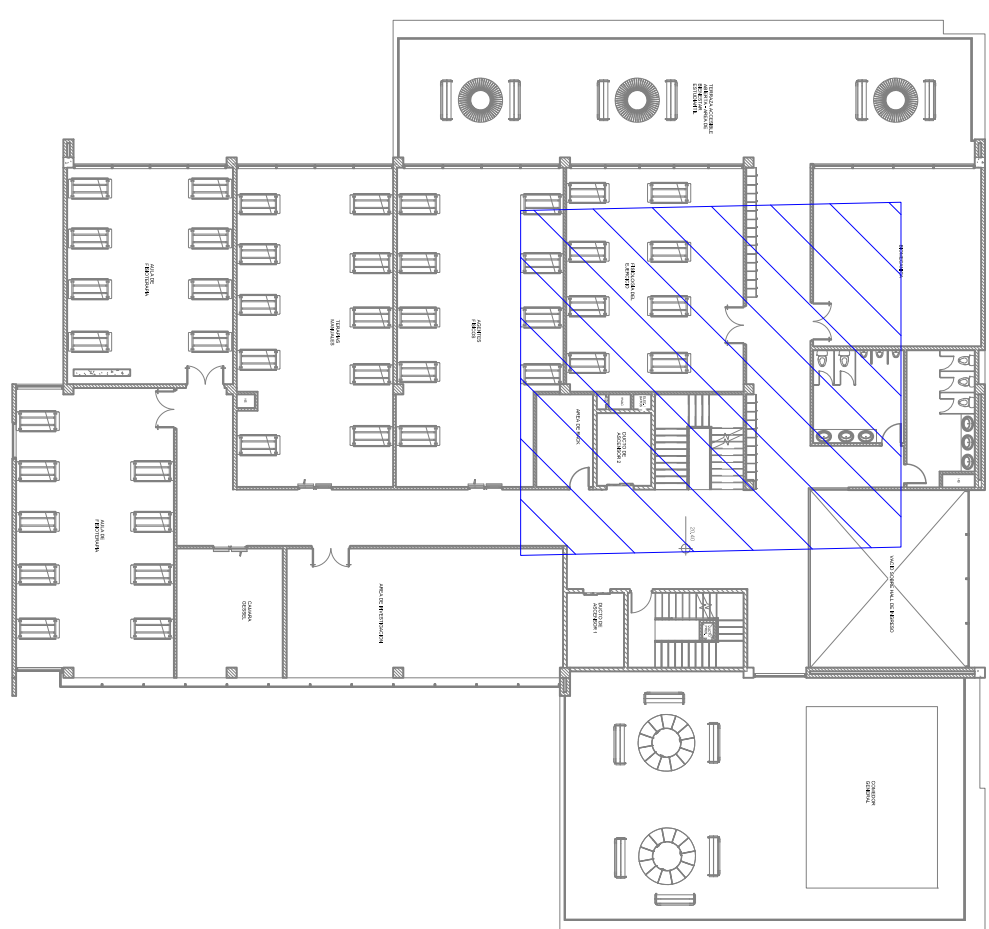

CUARTO PISO N+16.32

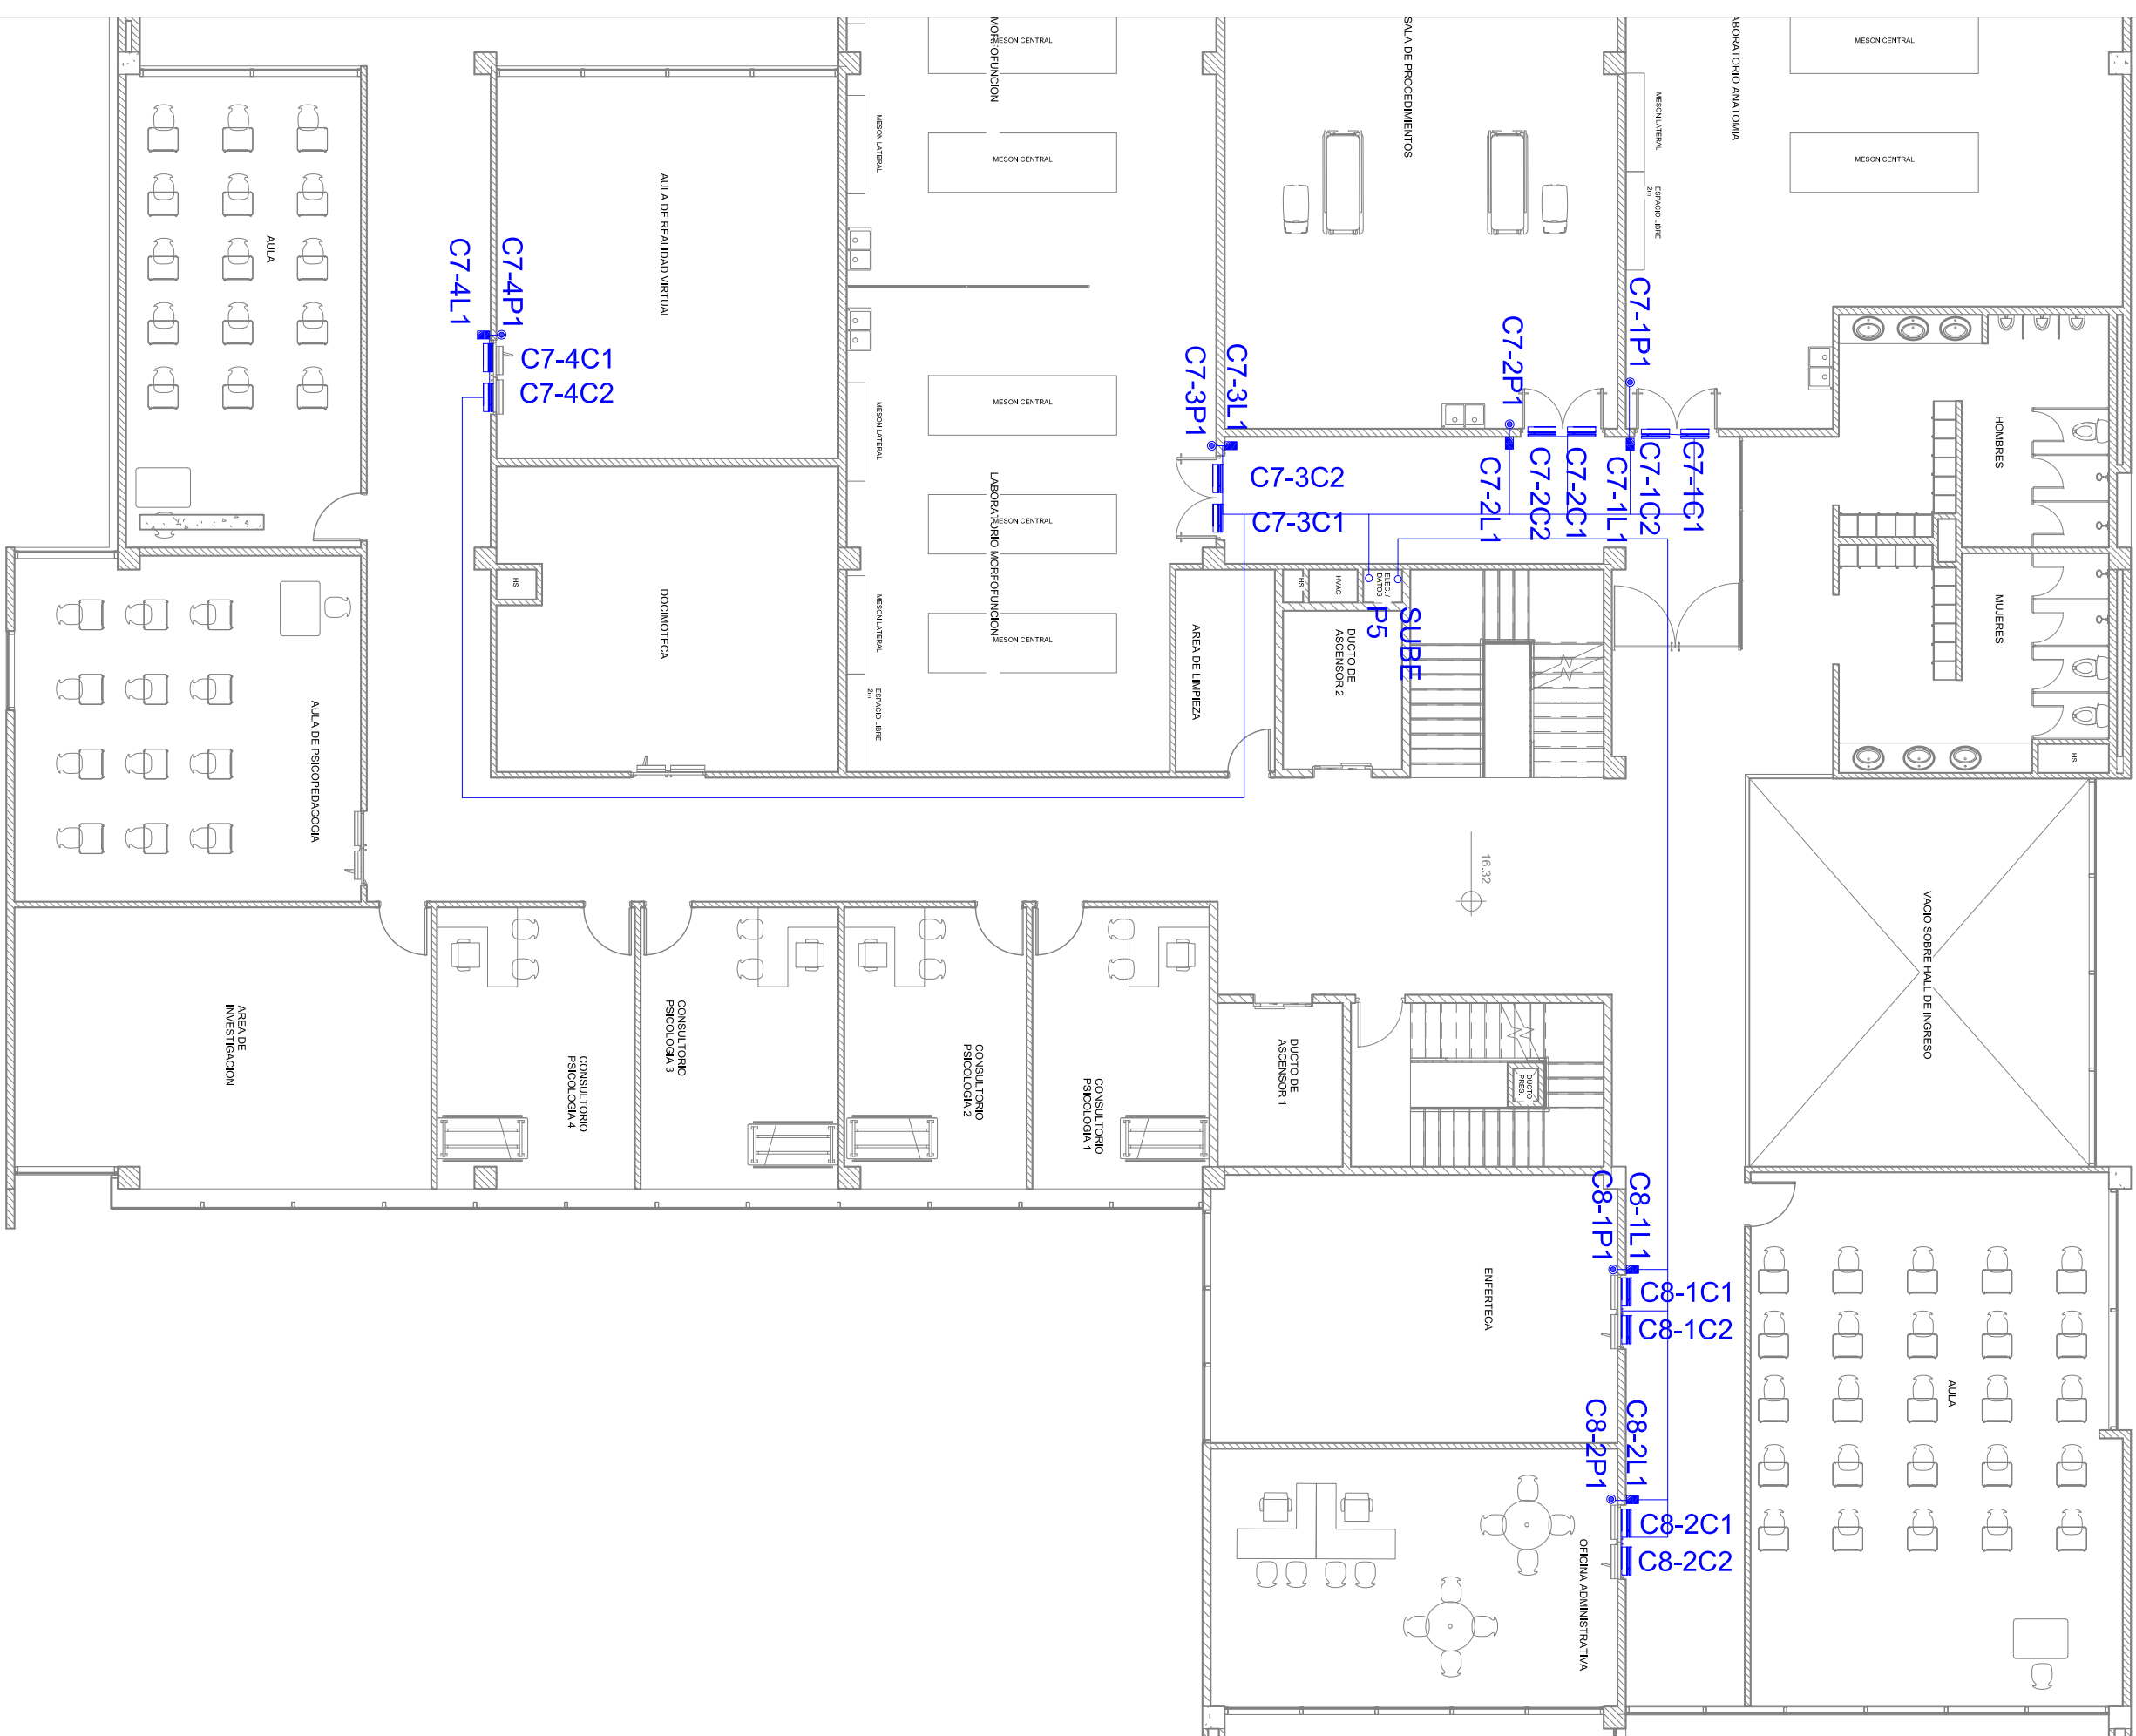

QUINTO PISO N+20.40

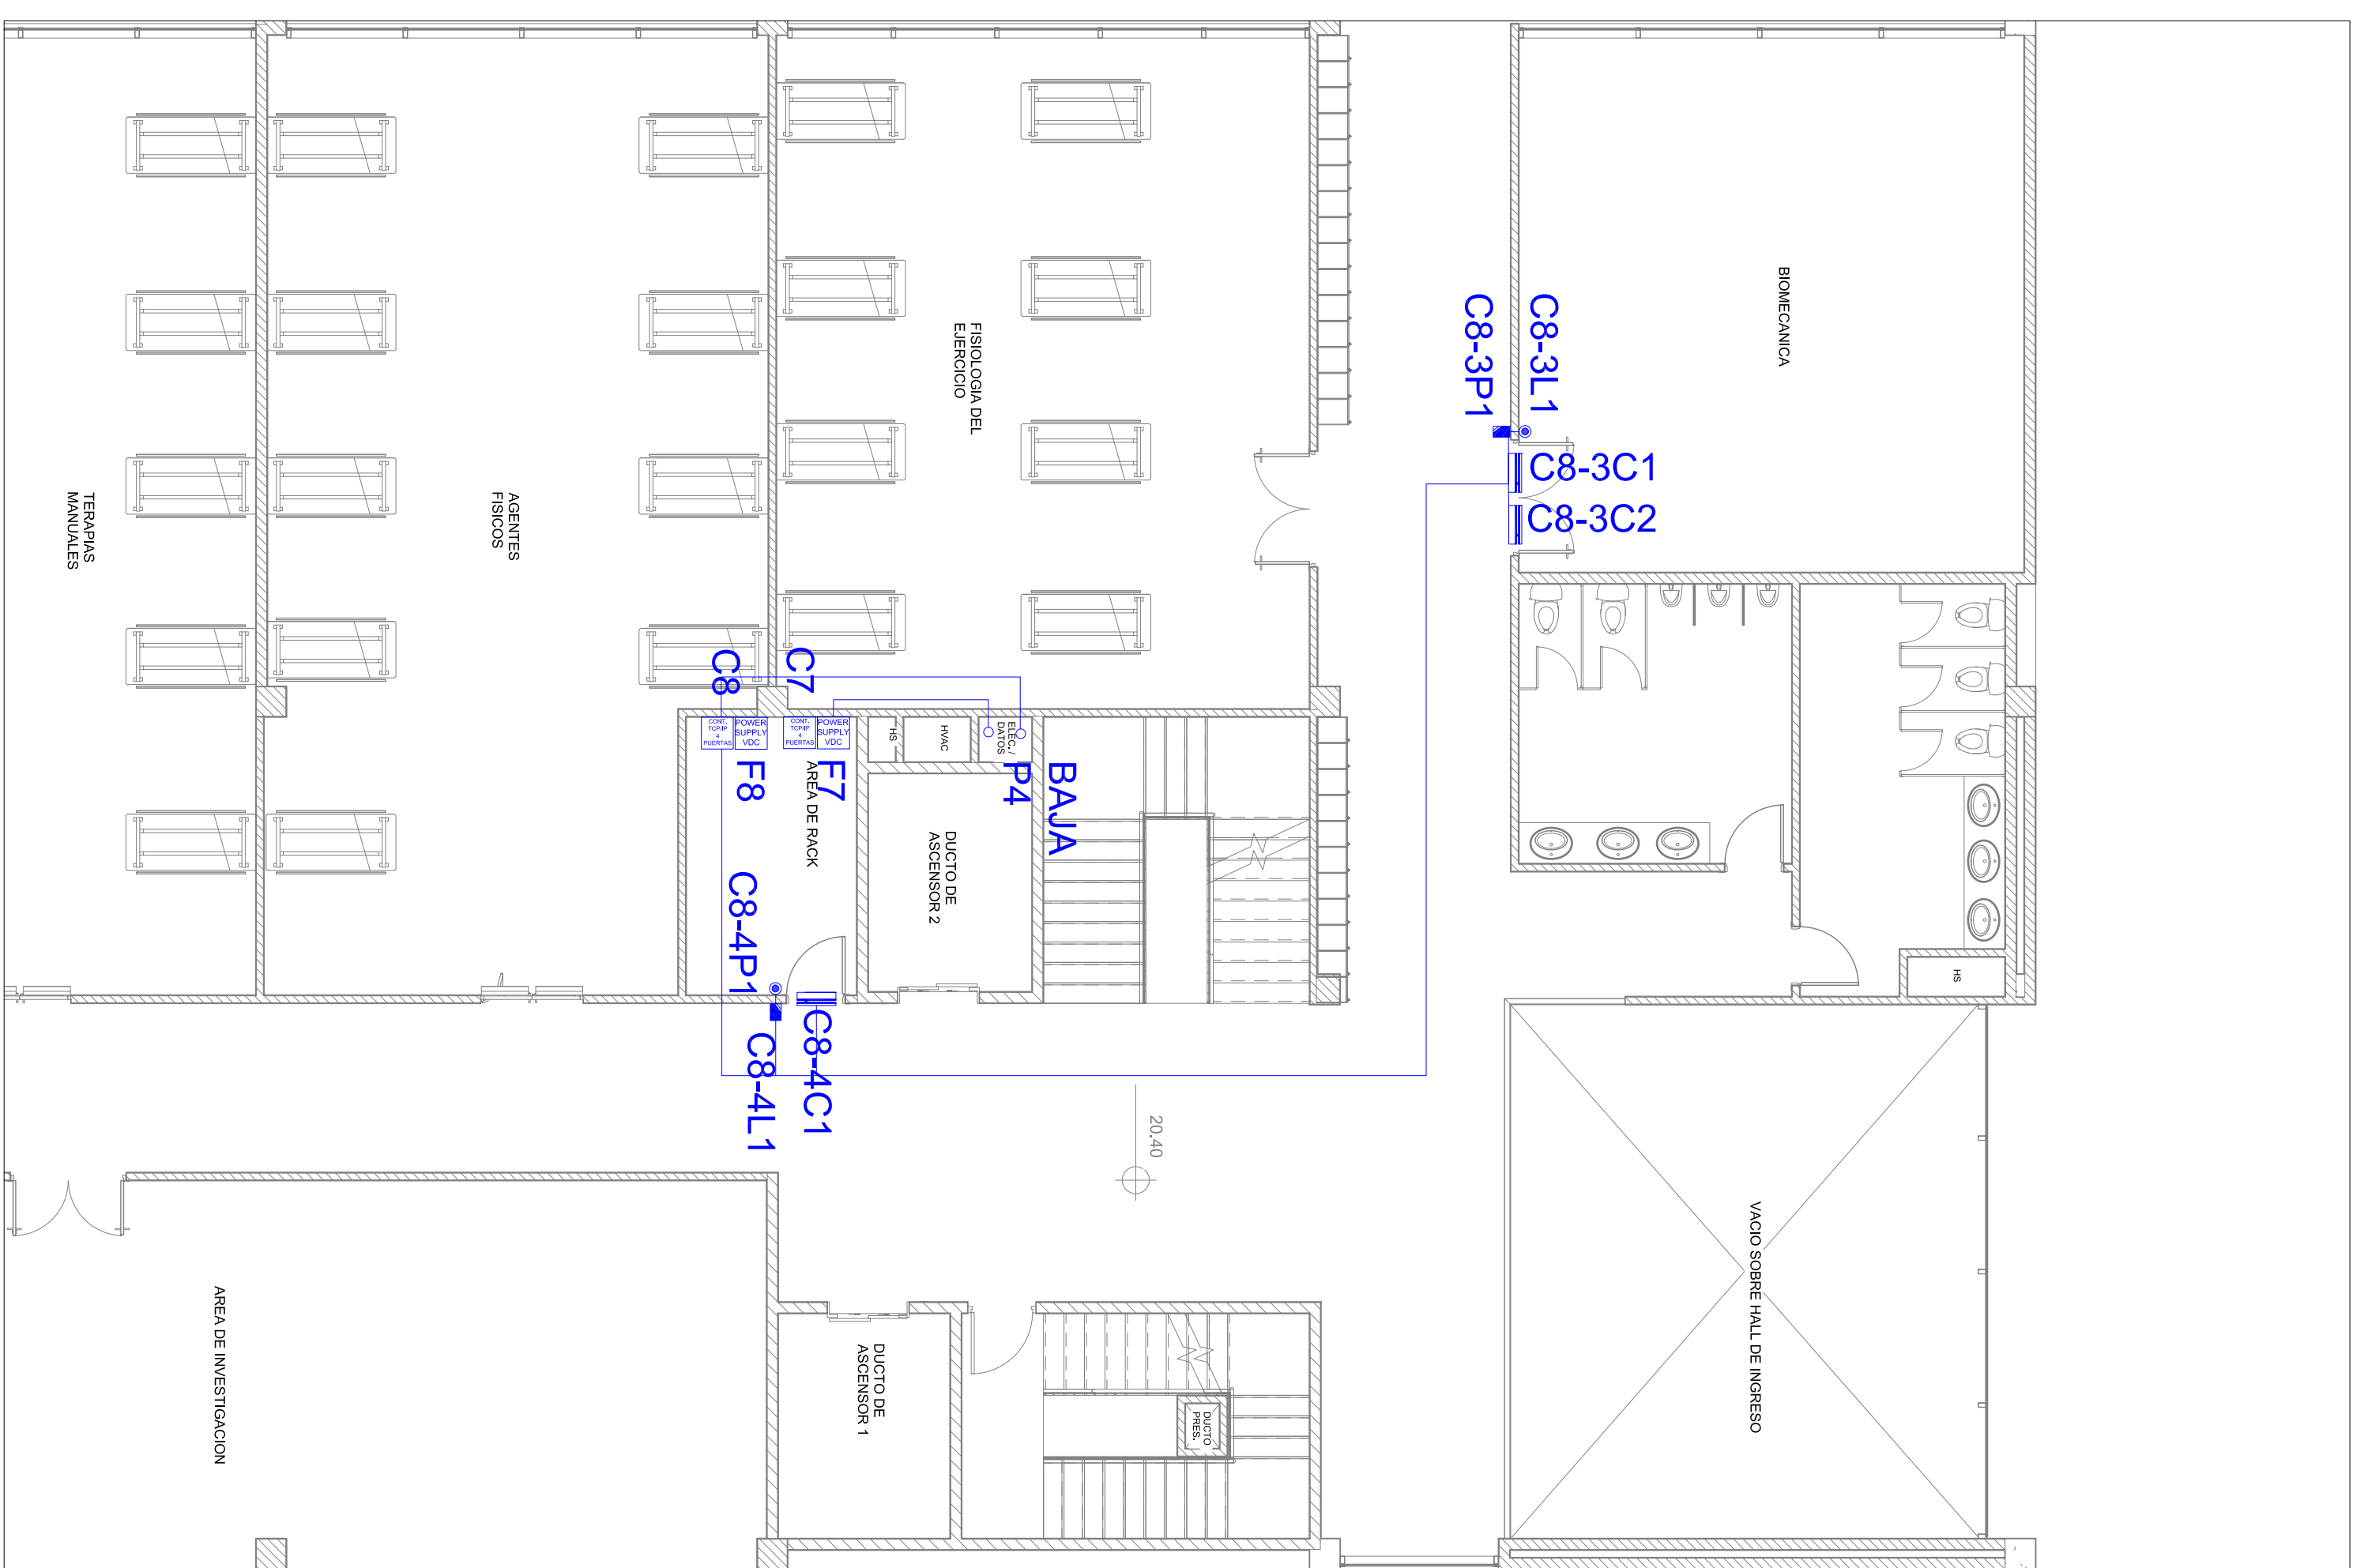

SIMBOLOGIA CONTROL DE ACCESOS

LECTORA DE PROXIMIDAD	
PULSANTE	
CERRADURA ELECTROMAGNETICA	
PUNTE DE PODER	
CONTROLADORA 4 PUERTAS	
VALLA VEHICULAR	
LOOP DETECCIÓN	

ESPECIFICACIONES TÉCNICAS

ESPECIFICACIONES TÉCNICAS:	PROYECTO: UNIVERSIDAD NACIONAL DEL CHIMBORAZO NUEVO EDIFICIO FACULTAD DE CIENCIAS DE LA SALUD
HERNAN COLLOMA CONSULTORIA Y CONSTRUCCION	CLAVE CATASTRAL: 00010704033086900 N° PRECIO: 60103086901056000000000

SISTEMA DE CONTROL DE ACCESOS

PROFESIONAL:	
Ing. Pedro Trujillo Espar, Inc. Rég. Prof.: 10954-16-146273	
UNIVERSIDAD NACIONAL DEL CAJAMARCA	
FASE:	ESCALA:
APROBACION	1/8 = 1-0"
FECHA:	FORMATO:
JUNIO - 2024	A1
LÁMINA:	
ACC-03	

ING. HERNAN COLOMA P. DIRECTOR DEL PROYECTO	ING. FRANCISCO TELLO O. FISCALIZADOR DEL CONTRATO	ING. OSCAR PAREDES P. ADMINISTRADOR DEL CONTRATO
---	---	--

SALES