
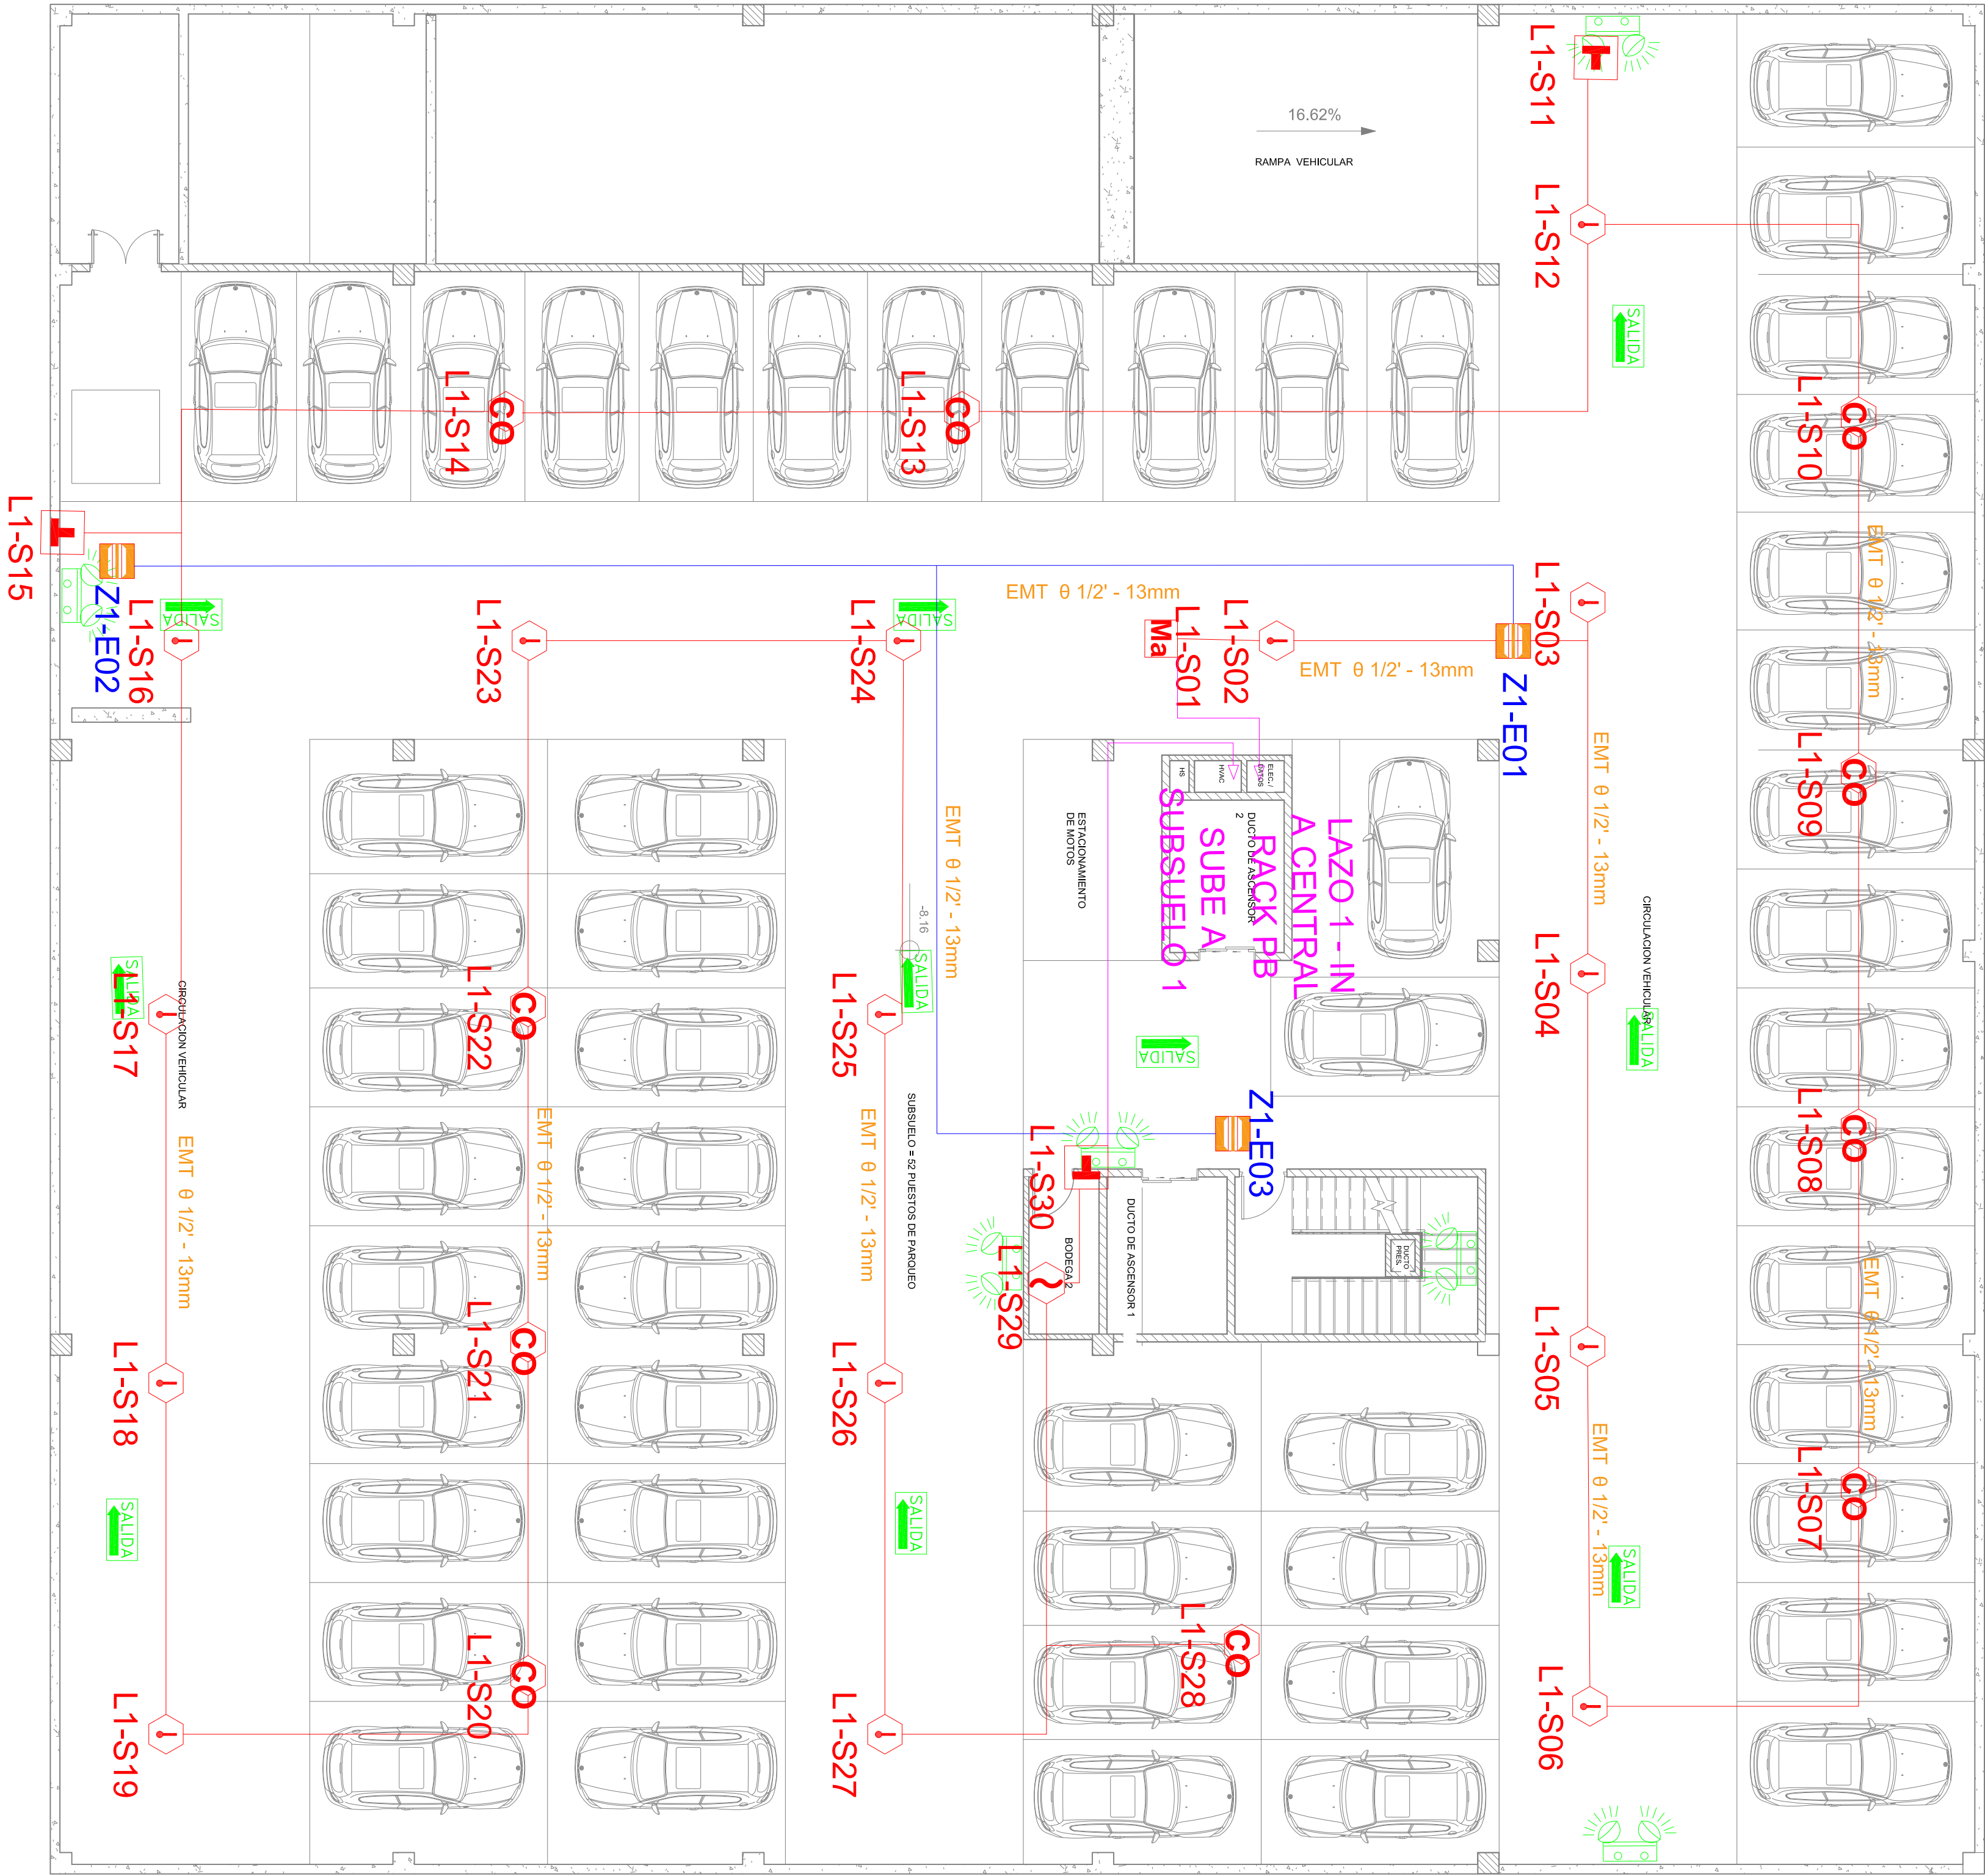


SIMBOLOGIA ALARMA TEMPRANA DE INCENDIOS

	SENSOR DE HUMO
	PALANCA
	LUZ ESTROBOSCOPICA
	MODULO DE AISLAMIENTO
	MODULO DE RELE
	SENSOR TÉRMICO
	SENSOR TIPO GLP
	CENTRAL DE INCENDIOS
	LAMPARA DE EMERGENCIA
	LETRERO DE SALIDA
	MODULO DE MONITOREO
	ANUNCIADOR REMOTO

Incendios

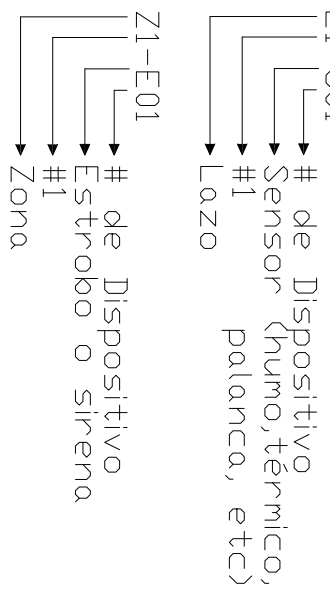

SUBSUELO 2 N-8.16

ESPECIFICACIONES TÉCNICAS:

PROYECTO:	UNIVERSIDAD NACIONAL DEL CHIMBORAZO NUEVO EDIFICIO FACULTAD DE CIENCIAS DE LA SALUD
-----------	--

CLAVE CATASTRAL:	000107040308900
------------------	-----------------

N° PRECIO:	8010300600106500000000
------------	------------------------

CONTENIDO:	SISTEMA DE ALARMA TEMPRANA DE INCENDIOS
------------	---

PROYECTADO:	PROFESIONAL:
-------------	--------------

UNIVERSIDAD NACIONAL DEL CHIMBORAZO	Ing. Pablo Trujillo Sosa, Msc. C.I. 1716816042 Reg. Prof.: 1034-05-482773
-------------------------------------	---

FASE:	ESCALA:	LÁMINA:
APROBACION	1/8" = 1'-0"	INC-01
FECHA:	FORMATO:	
JUNIO - 2024	A1	

ANALIZADO:

ING. HERNAN COLOMA P. DIRECTOR DEL PROYECTO	ING. FRANCISCO TELLO O. FISCAL DEL CONTRATO	ING. OSCAR PAREDES P. ADMINISTRADOR DEL CONTRATO
--	--	---

SELLOS MUNICIPALES: